


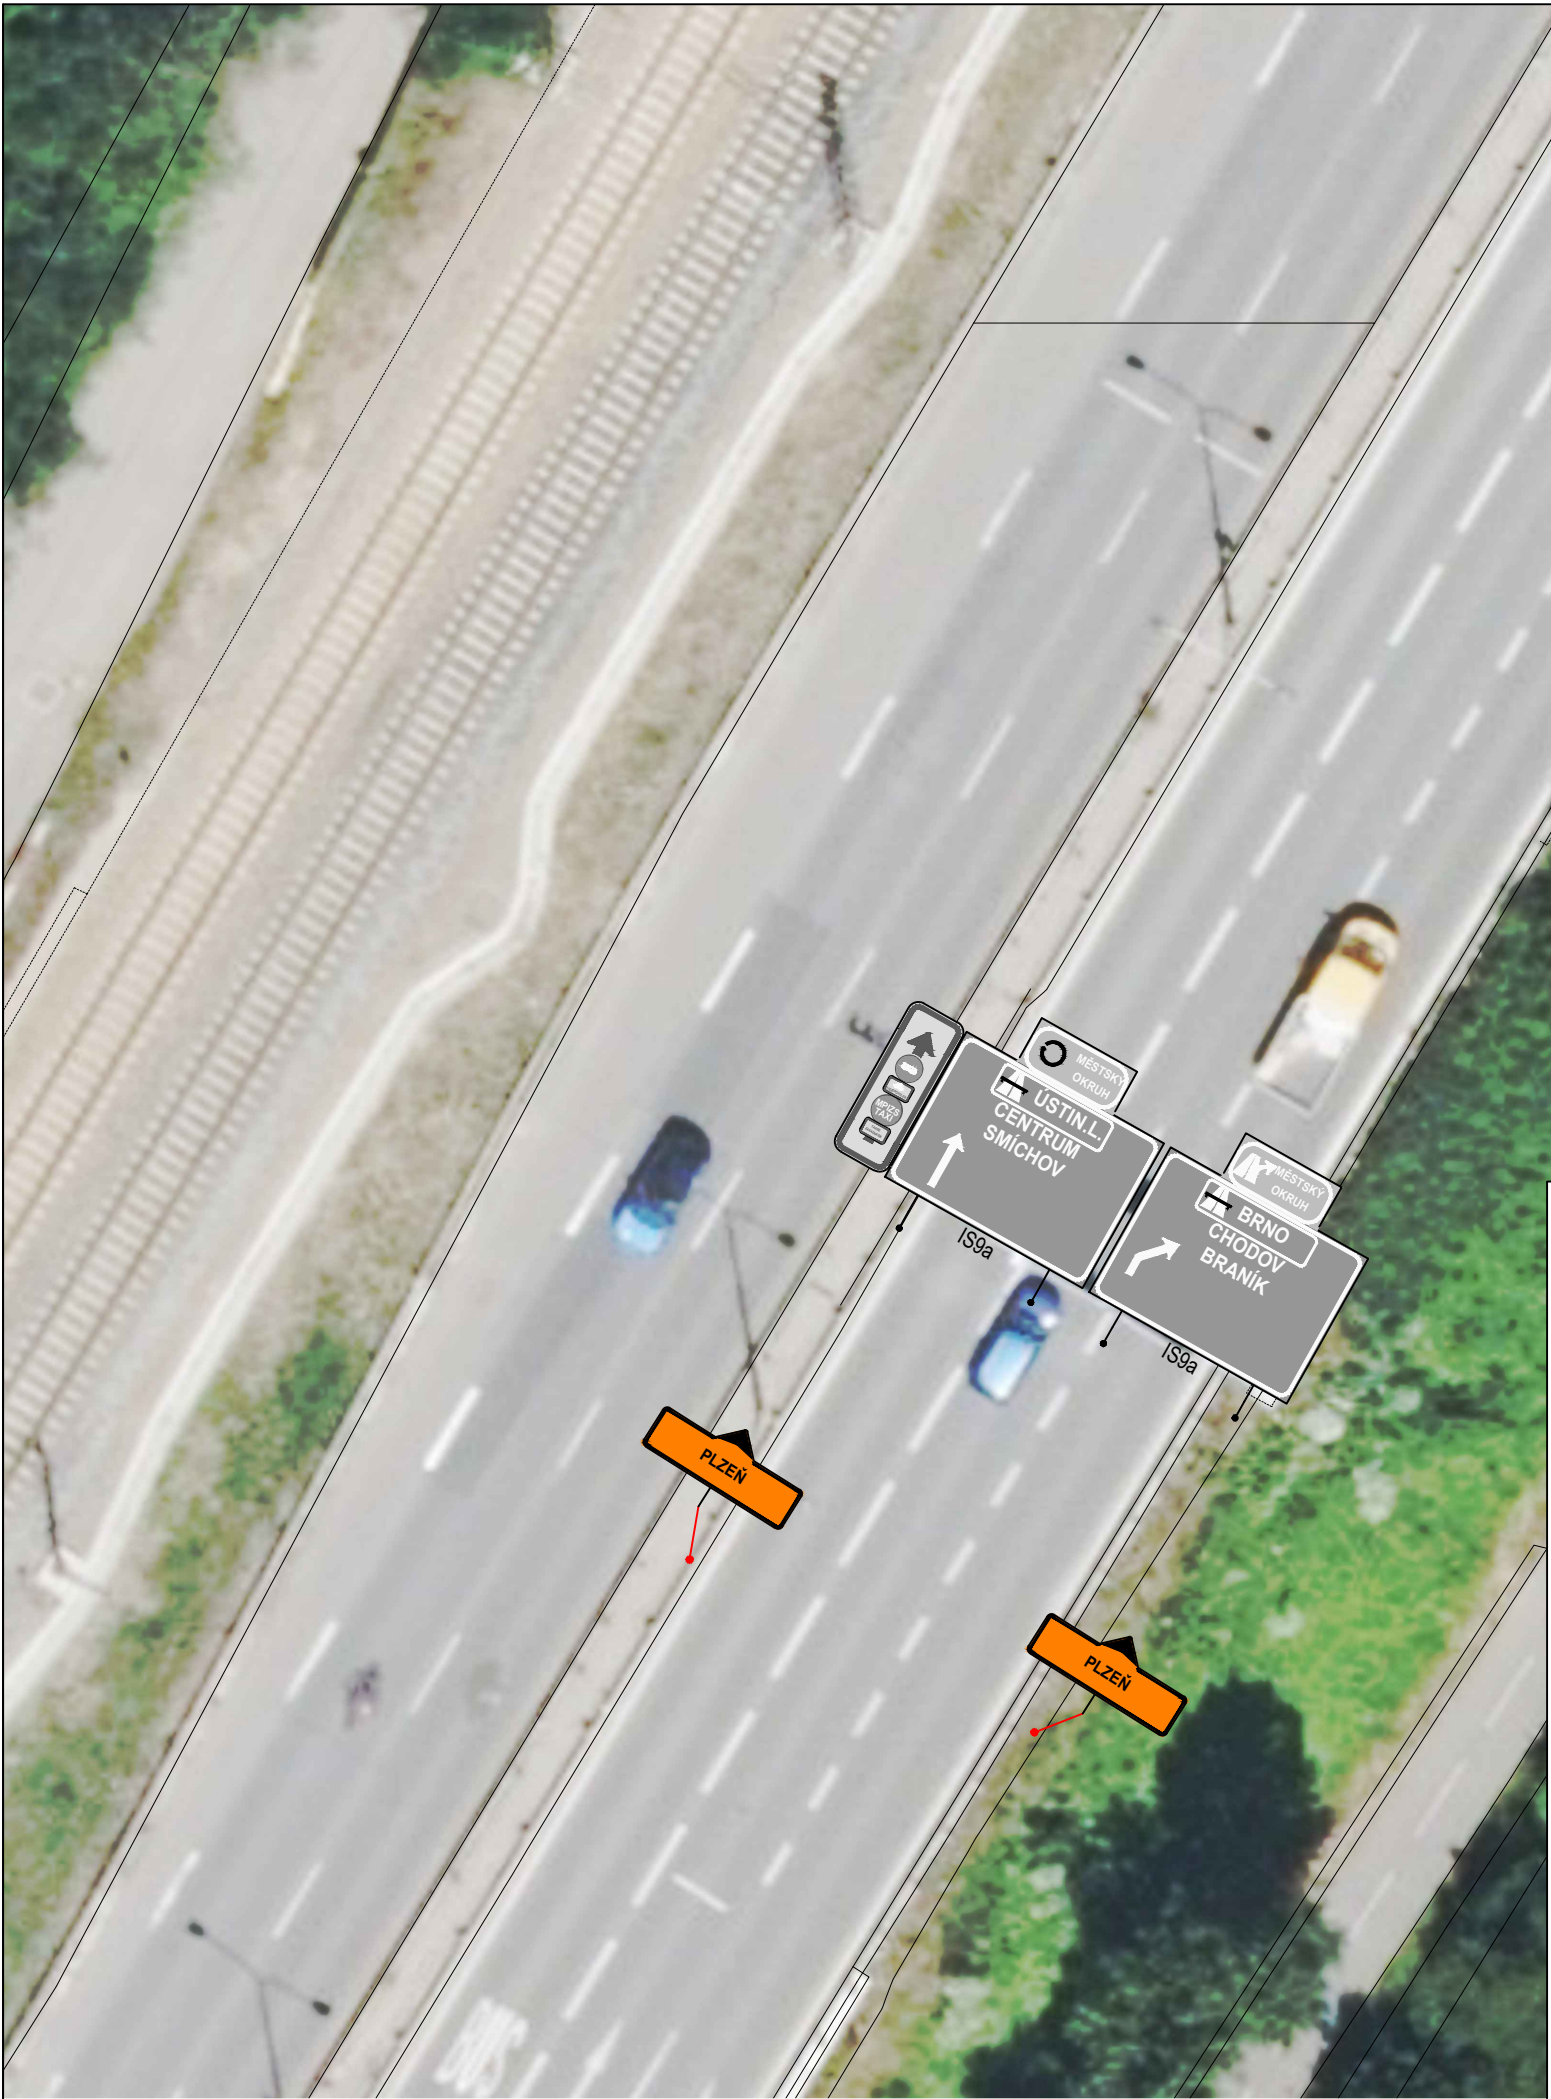

LEGENDA




provizorní značka SDZ
stávající značka SDZ



SOUŘADNICOVÝ SYSTÉM: JTSK VÝŠKOVÝ SYSTÉM: Bpv

INVESTOR	Ředitelství silnic a dálnic ŘSD		 ELTODO, a.s. Novodvorská 1010/14, 142 01 Praha 4 email: stefan.mladenovic@eltodo.cz tel.: 261 34 1705, 261 34 1111	
VYPRACOVAL	Ing. Stefan Mladenovič			
KRESLIL	Ing. Stefan Mladenovič			
KONTROLOVAL	Pavel Kureš			
NÁZEV AKCE				
Dálnice D0 Tunel Lochkov a Cholupice - zkoušky PBZ 2026 Uzavření tunelů Lochkov a Cholupice				
NÁZEV PŘÍLOHY			DATUM	20260731
			FORMÁT	2 x A4
			MĚŘÍTKO	1:250
			STUPEŇ PD	DIO
			ČÍS. ZAKÁZKY	1226710027
Situace Strakonická u Barrandovského mostu			ČÍS. SOUPRAVY	ČÍS. PŘÍLOHY
				2.1

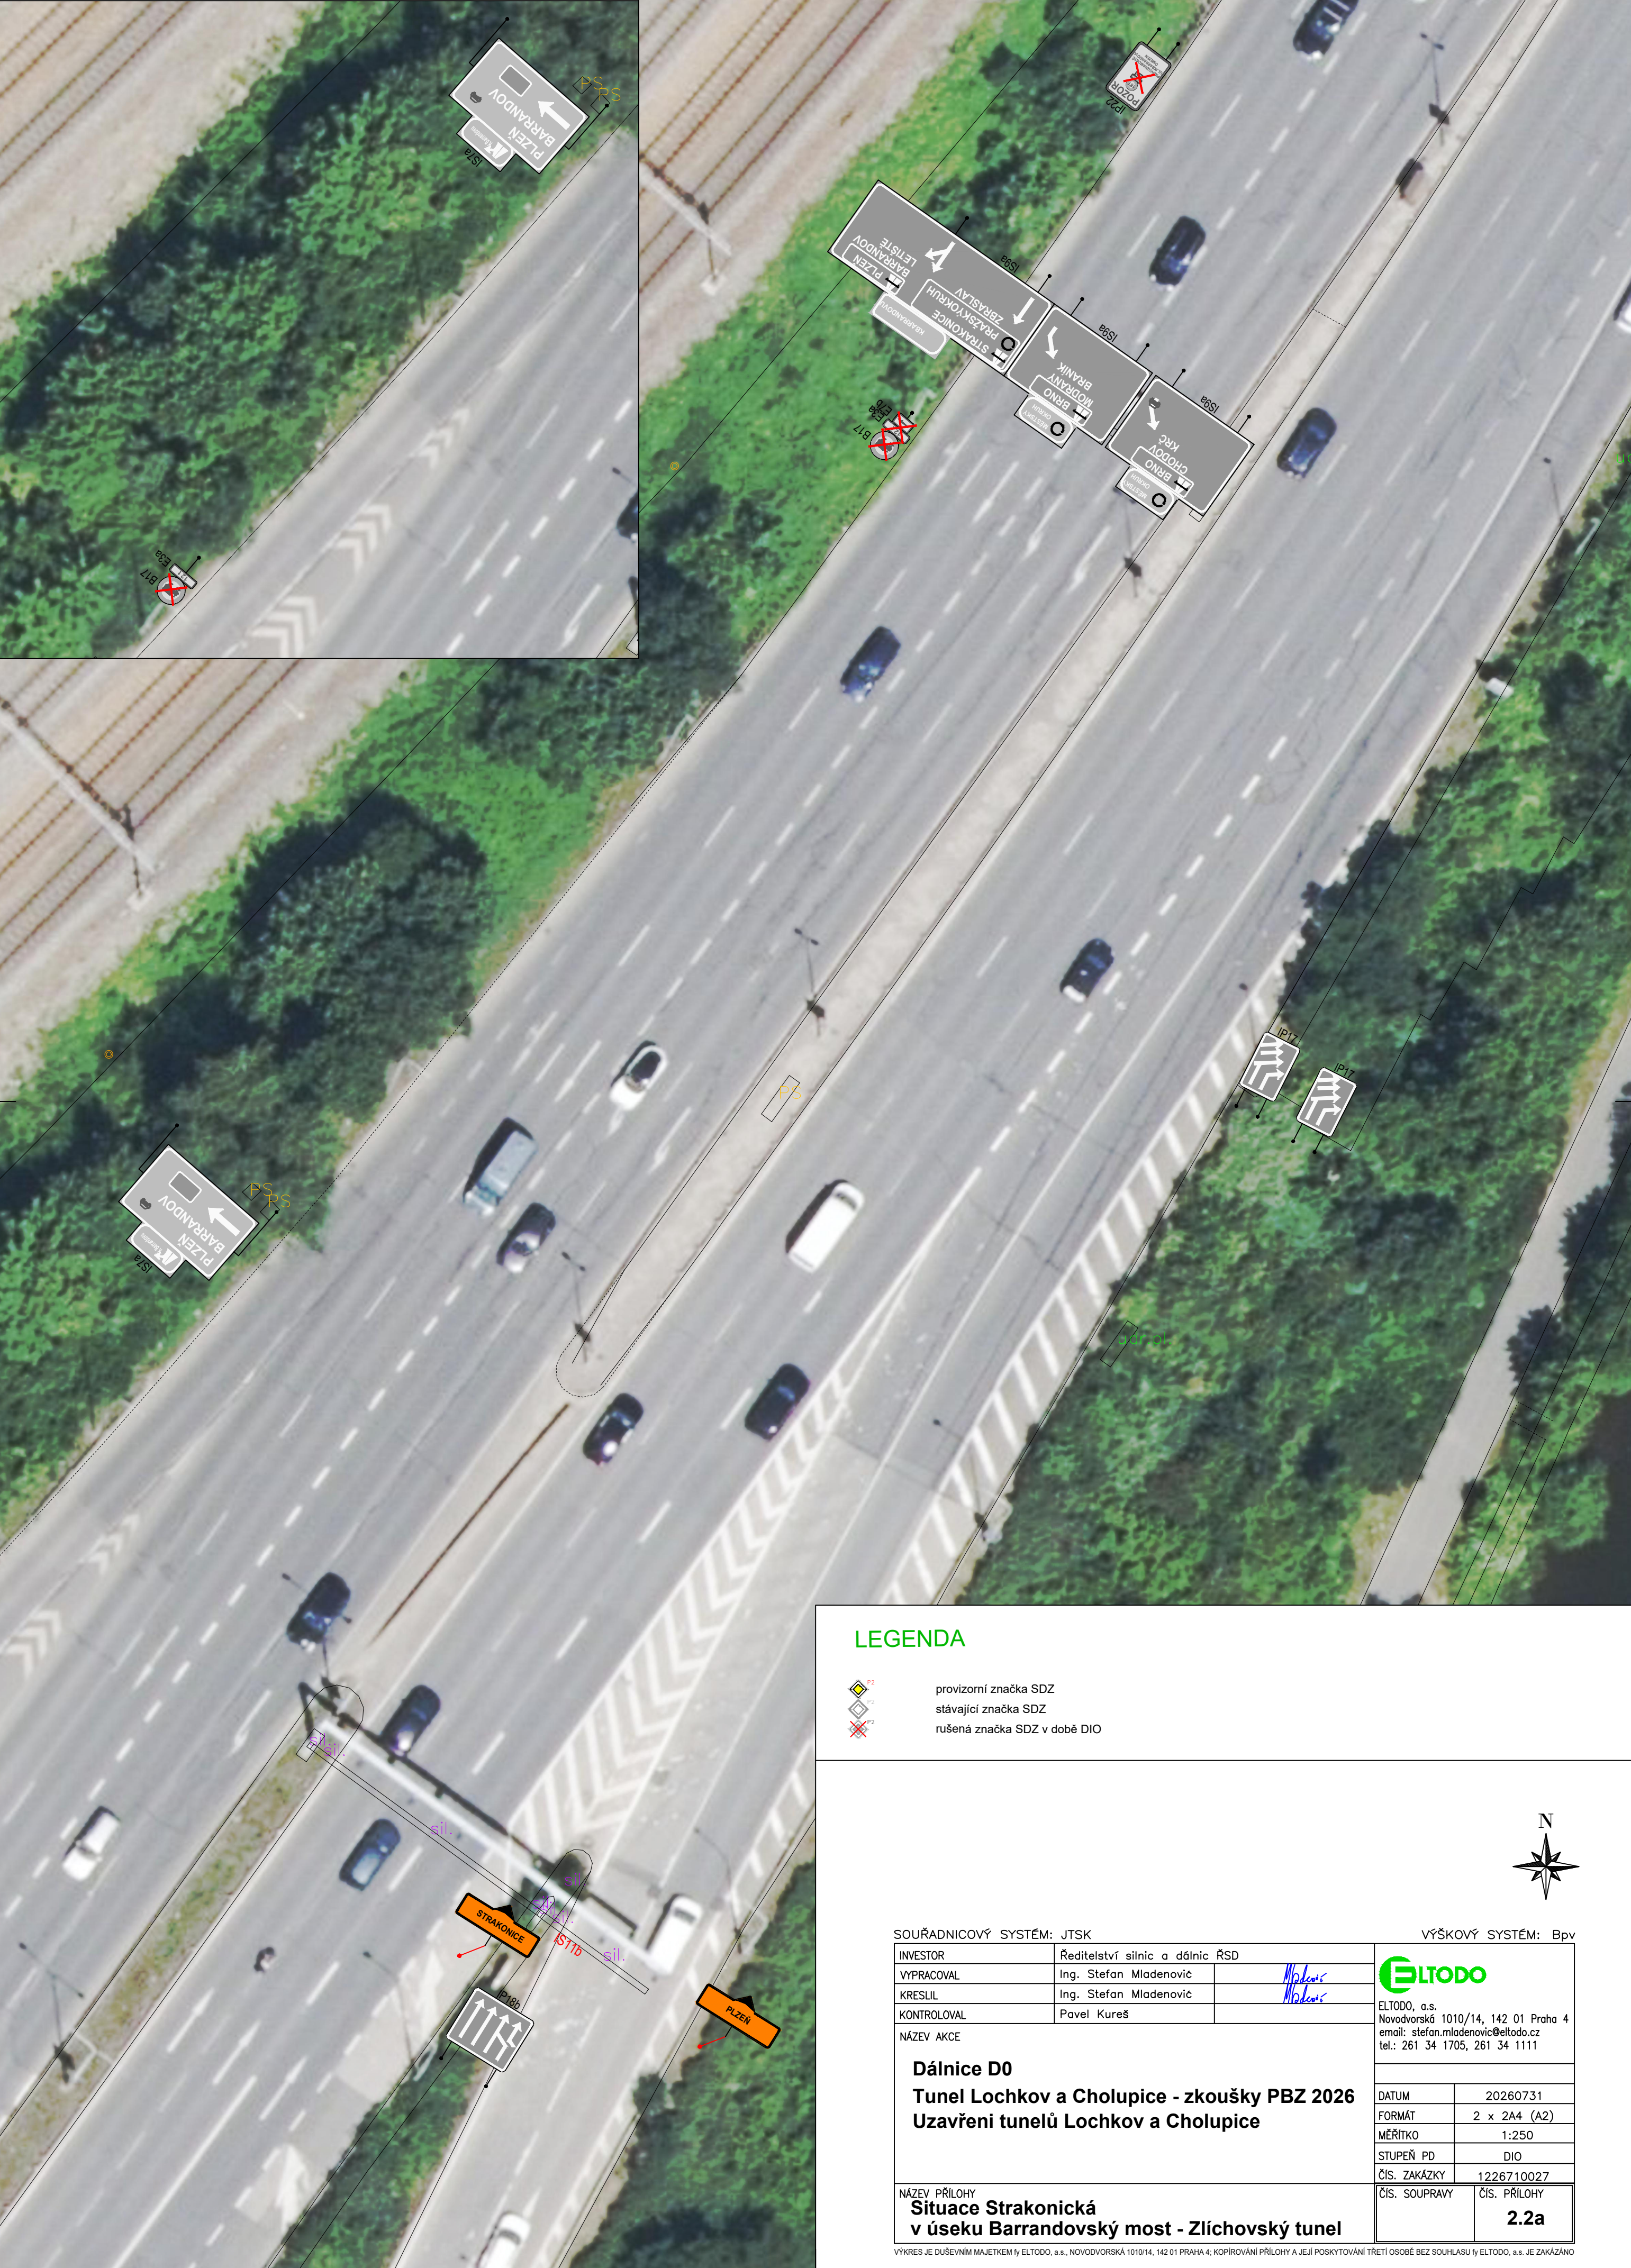


LEGENDA

-  provizorní značka SDZ
-  stávající značka SDZ
-  rušená značka SDZ v době DIO



SOUŘADNICOVÝ SYSTÉM: JTSK			VÝŠKOVÝ SYSTÉM: Bpv	
INVESTOR	Ředitelství silnic a dálnic ŘSD		 ELTODO, a.s. Novodvorská 1010/14, 142 01 Praha 4 email: stefan.mladenovic@eltodo.cz tel.: 261 34 1705, 261 34 1111	
VYPRACOVAL	Ing. Stefan Mladenovič			
KRESLIL	Ing. Stefan Mladenovič			
KONTROLOVAL	Pavel Kureš			
NÁZEV AKCE				
Dálnice D0				
Tunel Lochkov a Cholupice - zkoušky PBZ 2026				
Uzavření tunelů Lochkov a Cholupice				
NÁZEV PŘÍLOHY Situace Strakonická v úseku Barrandovský most - Zlíchovský tunel			DATUM	20260731
			FORMÁT	2 x 2A4 (A2)
			MĚŘÍTKO	1:250
			STUPEŇ PD	DIO
			ČÍS. ZAKÁZKY	1226710027
			ČÍS. SOUPRAVY	ČÍS. PŘÍLOHY 2.2a

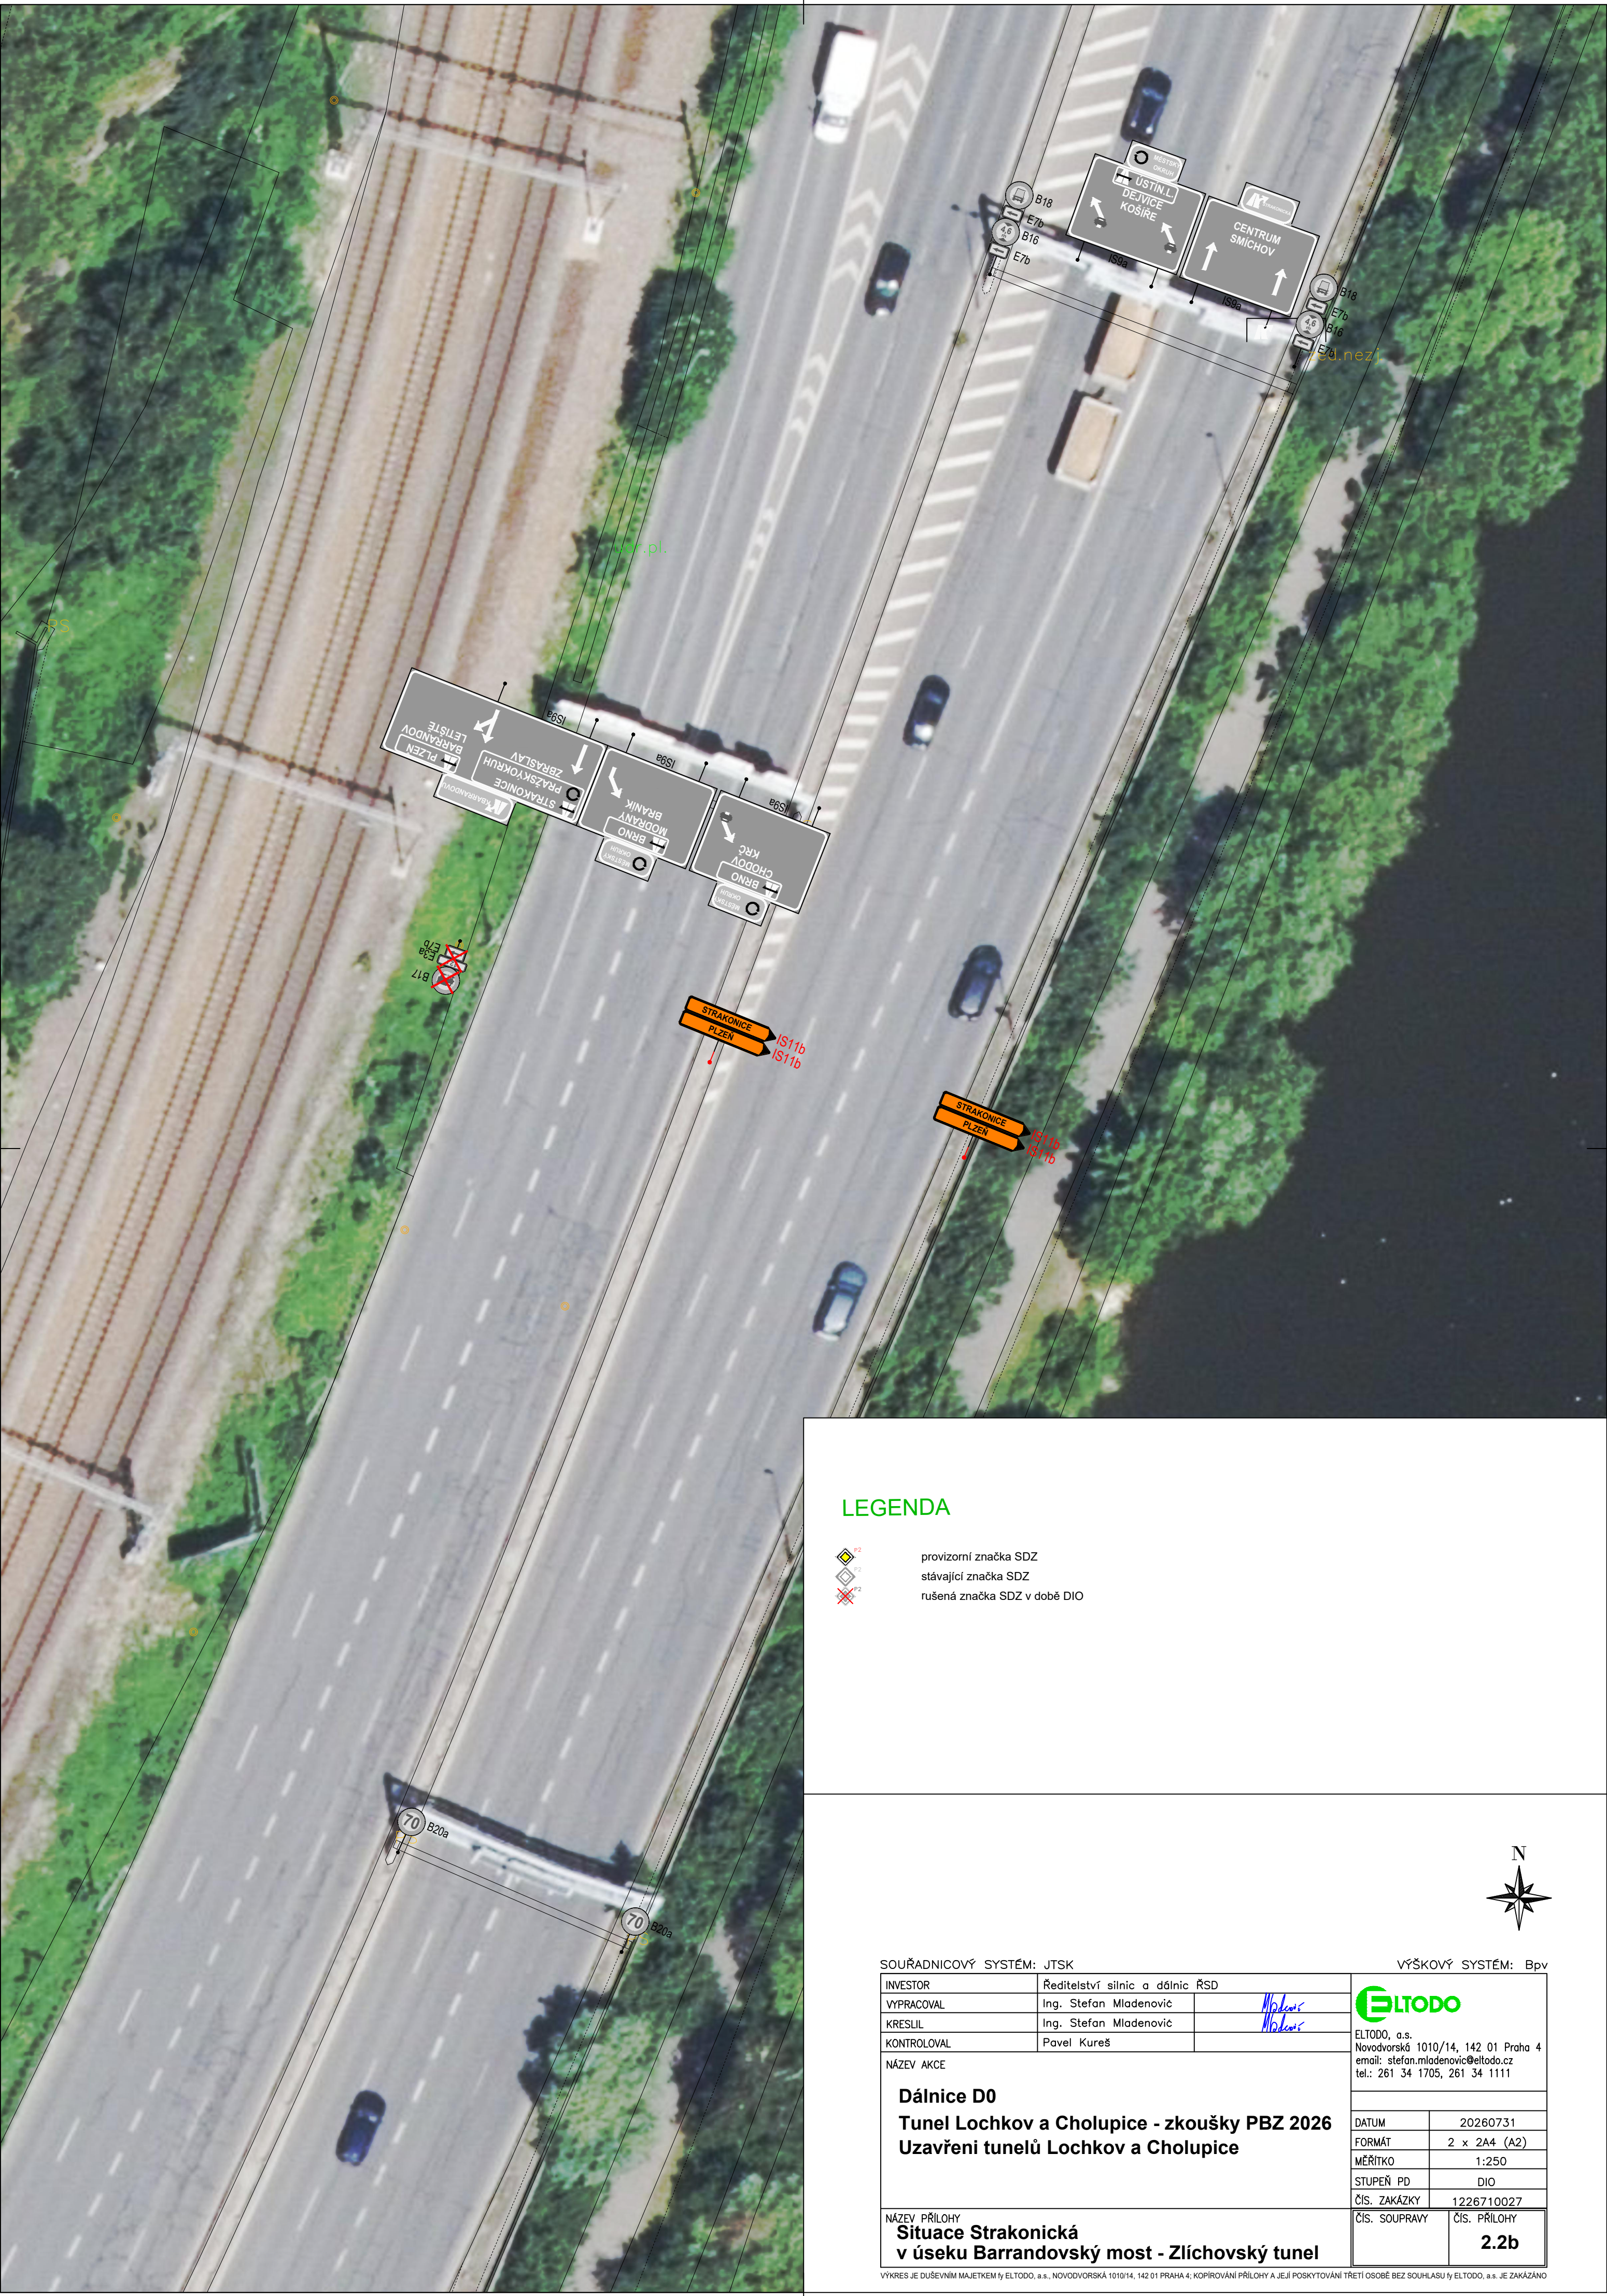

LEGENDA

-  provizorní značka SDZ
-  stávající značka SDZ
-  rušená značka SDZ v době DIO



SOUŘADNICOVÝ SYSTÉM: JTSK

VÝŠKOVÝ SYSTÉM: Bpv

INVESTOR	Ředitelství silnic a dálnic ŘSD
VYPRACOVAL	Ing. Stefan Mladenovic
KRESLIL	Ing. Stefan Mladenovic
KONTROLOVAL	Pavel Kureš




ELTODO, a.s.
Novodvorská 1010/14, 142 01 Praha 4
email: stefan.mladenovic@eltodo.cz
tel.: 261 34 1705, 261 34 1111

Dálnice D0
Tunel Lochkov a Cholupice - zkoušky PBZ 2026
Uzavření tunelů Lochkov a Cholupice


DATUM	20260731
FORMÁT	2 x 2A4 (A2)
MĚŘITKO	1:250
STUPEŇ PD	DIO
ČÍS. ZAKÁZKY	1226710027

NÁZEV PŘÍLOHY
Situace Strakonická
v úseku Barrandovský most - Zlíchovský tunel

ČÍS. SOUPRAVY	ČÍS. PŘÍLOHY
	2.2b

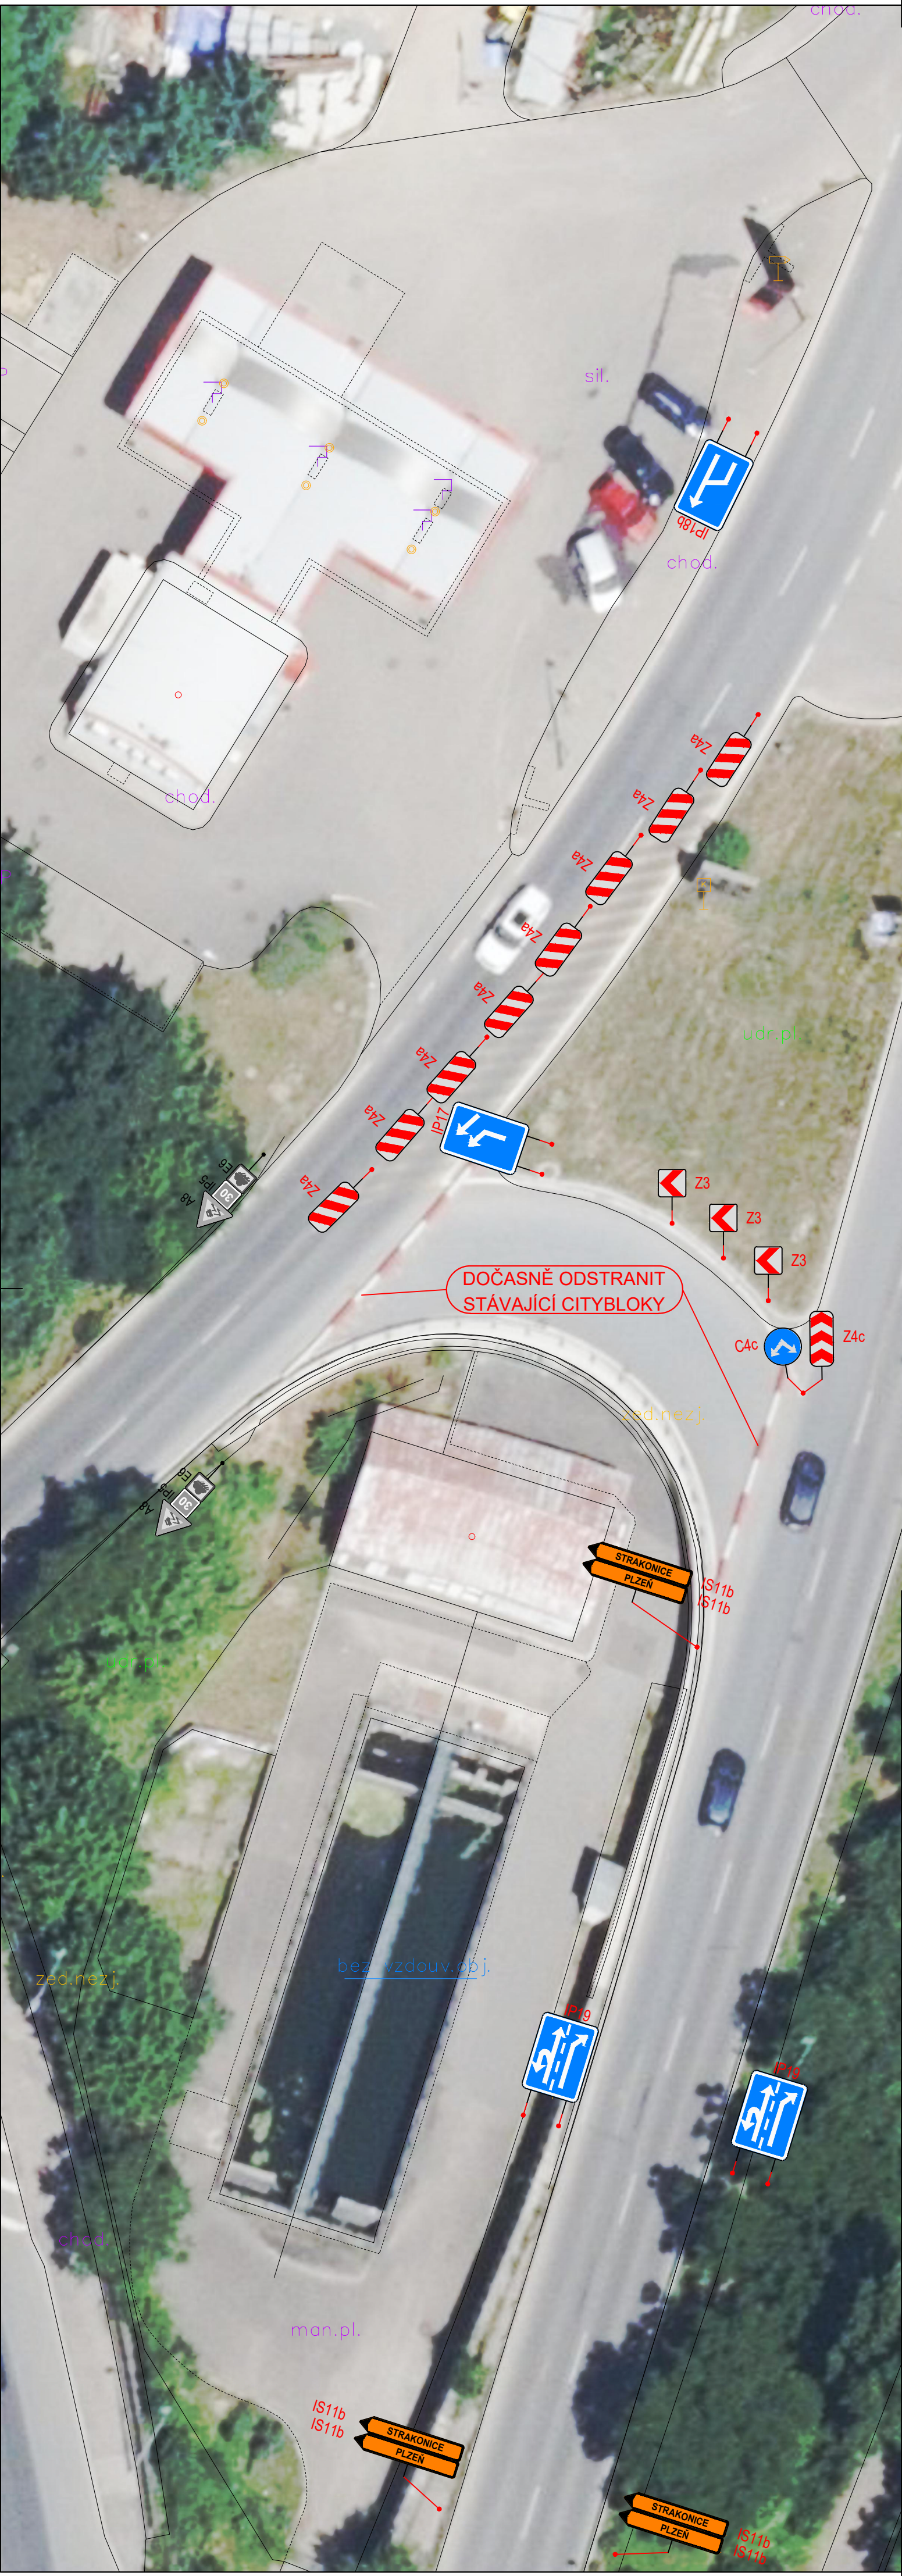

Výřez č.1 měřítko 1:250
Umístění SDZ IP18b na Strakonické cca 70 m před
vratnou rampou Lihovar

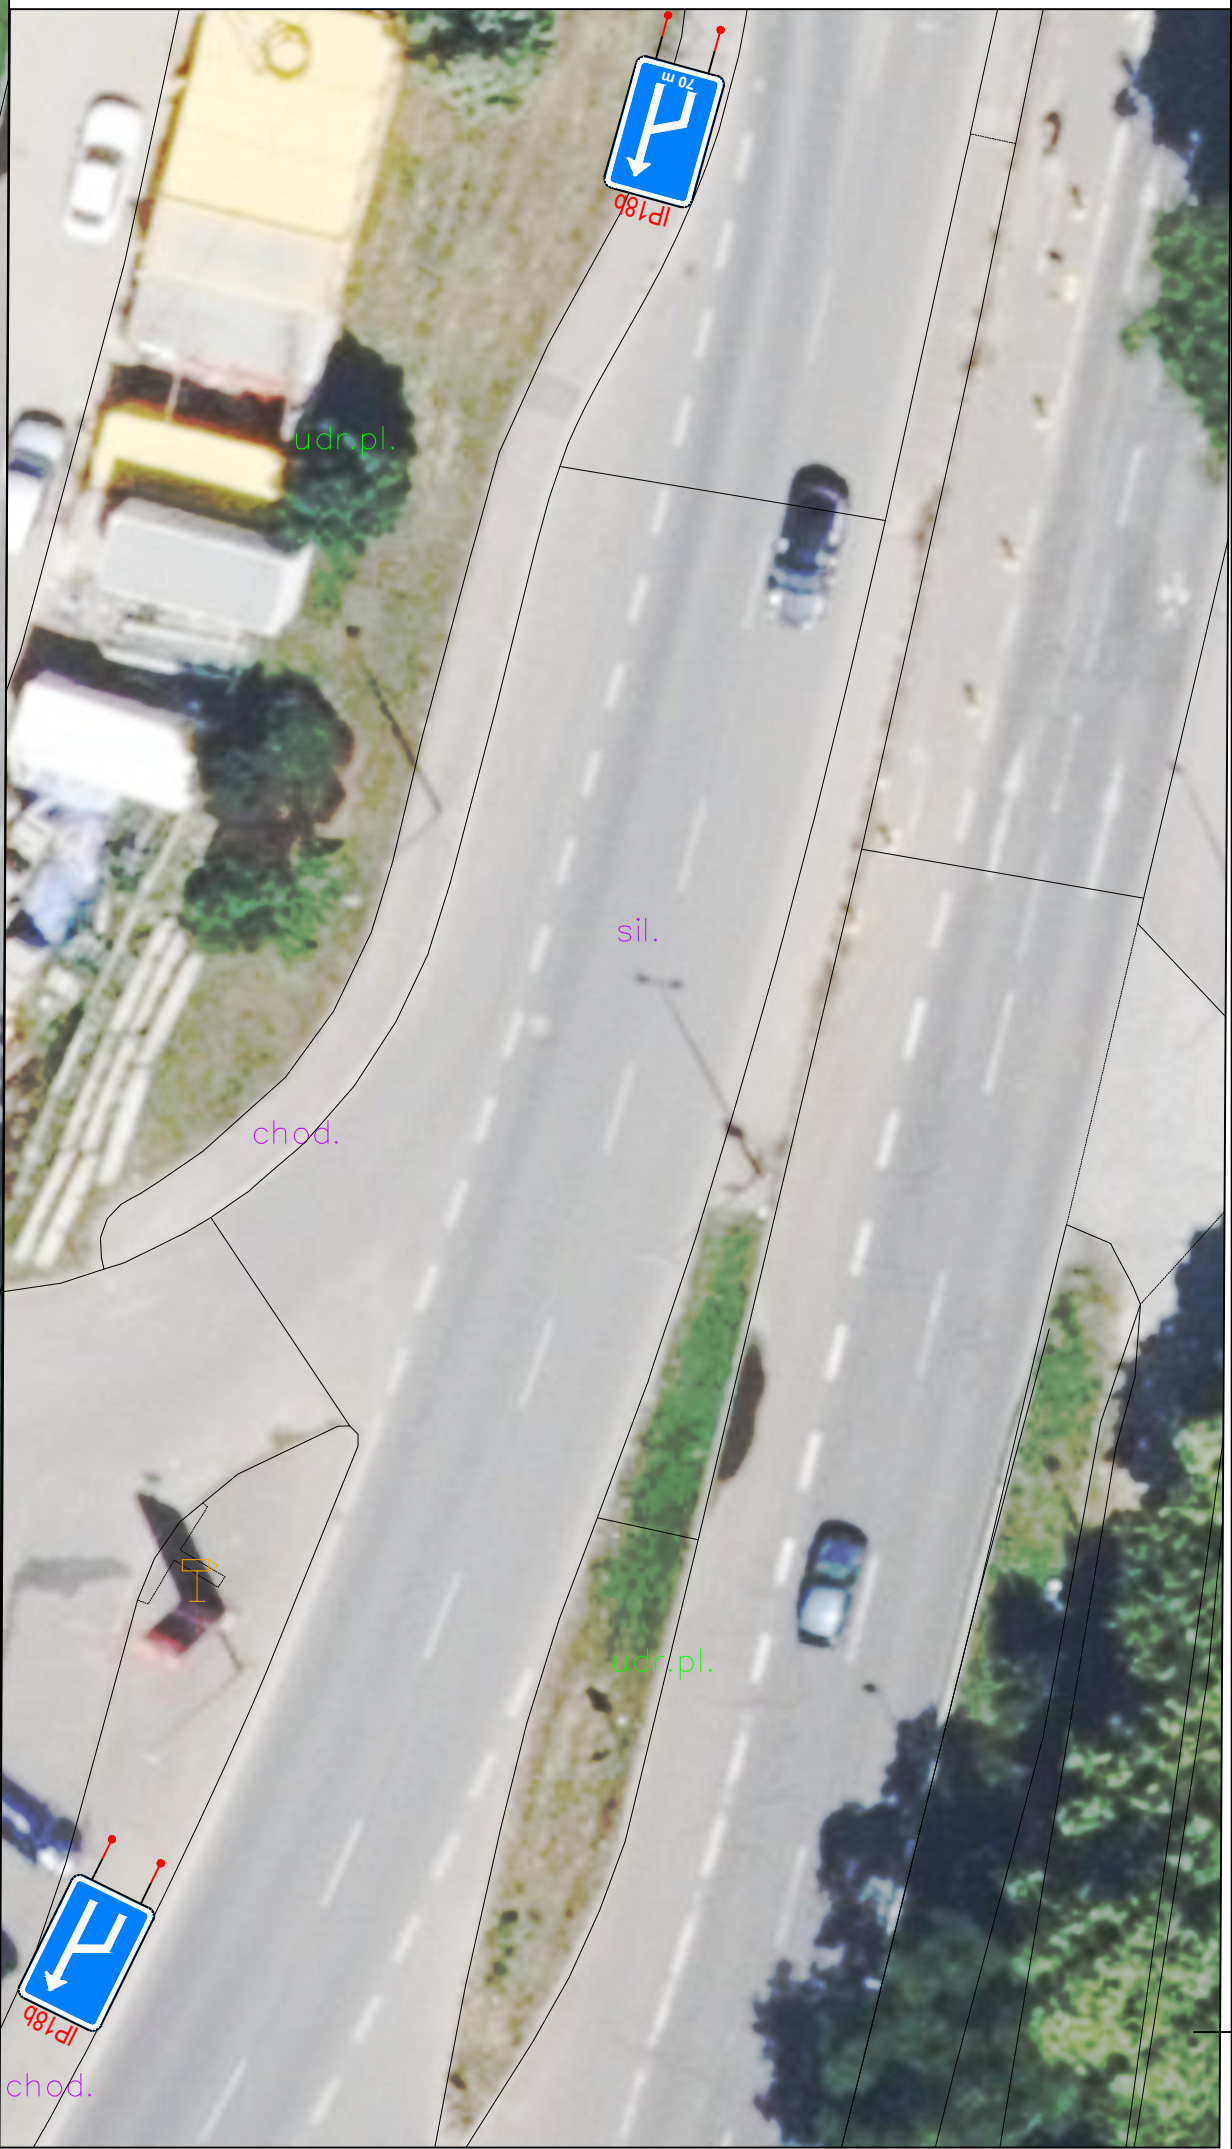


LEGENDA

- provizorní značka SDZ
- stávající značka SDZ



SOUŘADNICOVÝ SYSTÉM: JTSK			VÝŠKOVÝ SYSTÉM: Bpv	
INVESTOR	Ředitelství silnic a dálnic ŘSD		ELTODO ELTODO, a.s. Novodvorská 1010/14, 142 01 Praha 4 email: stefan.mladenovic@eltodo.cz tel.: 261 34 1705, 261 34 1111	
VYPRACOVAL	Ing. Stefan Mladenović			
KRESLIL	Ing. Stefan Mladenović			
KONTROLOVAL	Pavel Kureš			
NÁZEV AKCE				
Dálnice D0 Tunel Lochkov a Cholutice - zkoušky PBZ 2026 Uzavření tunelů Lochkov a Cholutice				
			DATUM	20260731
			FORMÁT	2 x 2A4 (A2)
			MĚŘÍTKO	1:250
			STUPEŇ PD	DIO
			ČÍS. ZAKÁZKY	1226710027
NÁZEV PŘÍLOHY			ČÍS. SOUPRAVY	ČÍS. PŘÍLOHY
Situace Strakonická - vratná rampa Lihovar				2.3

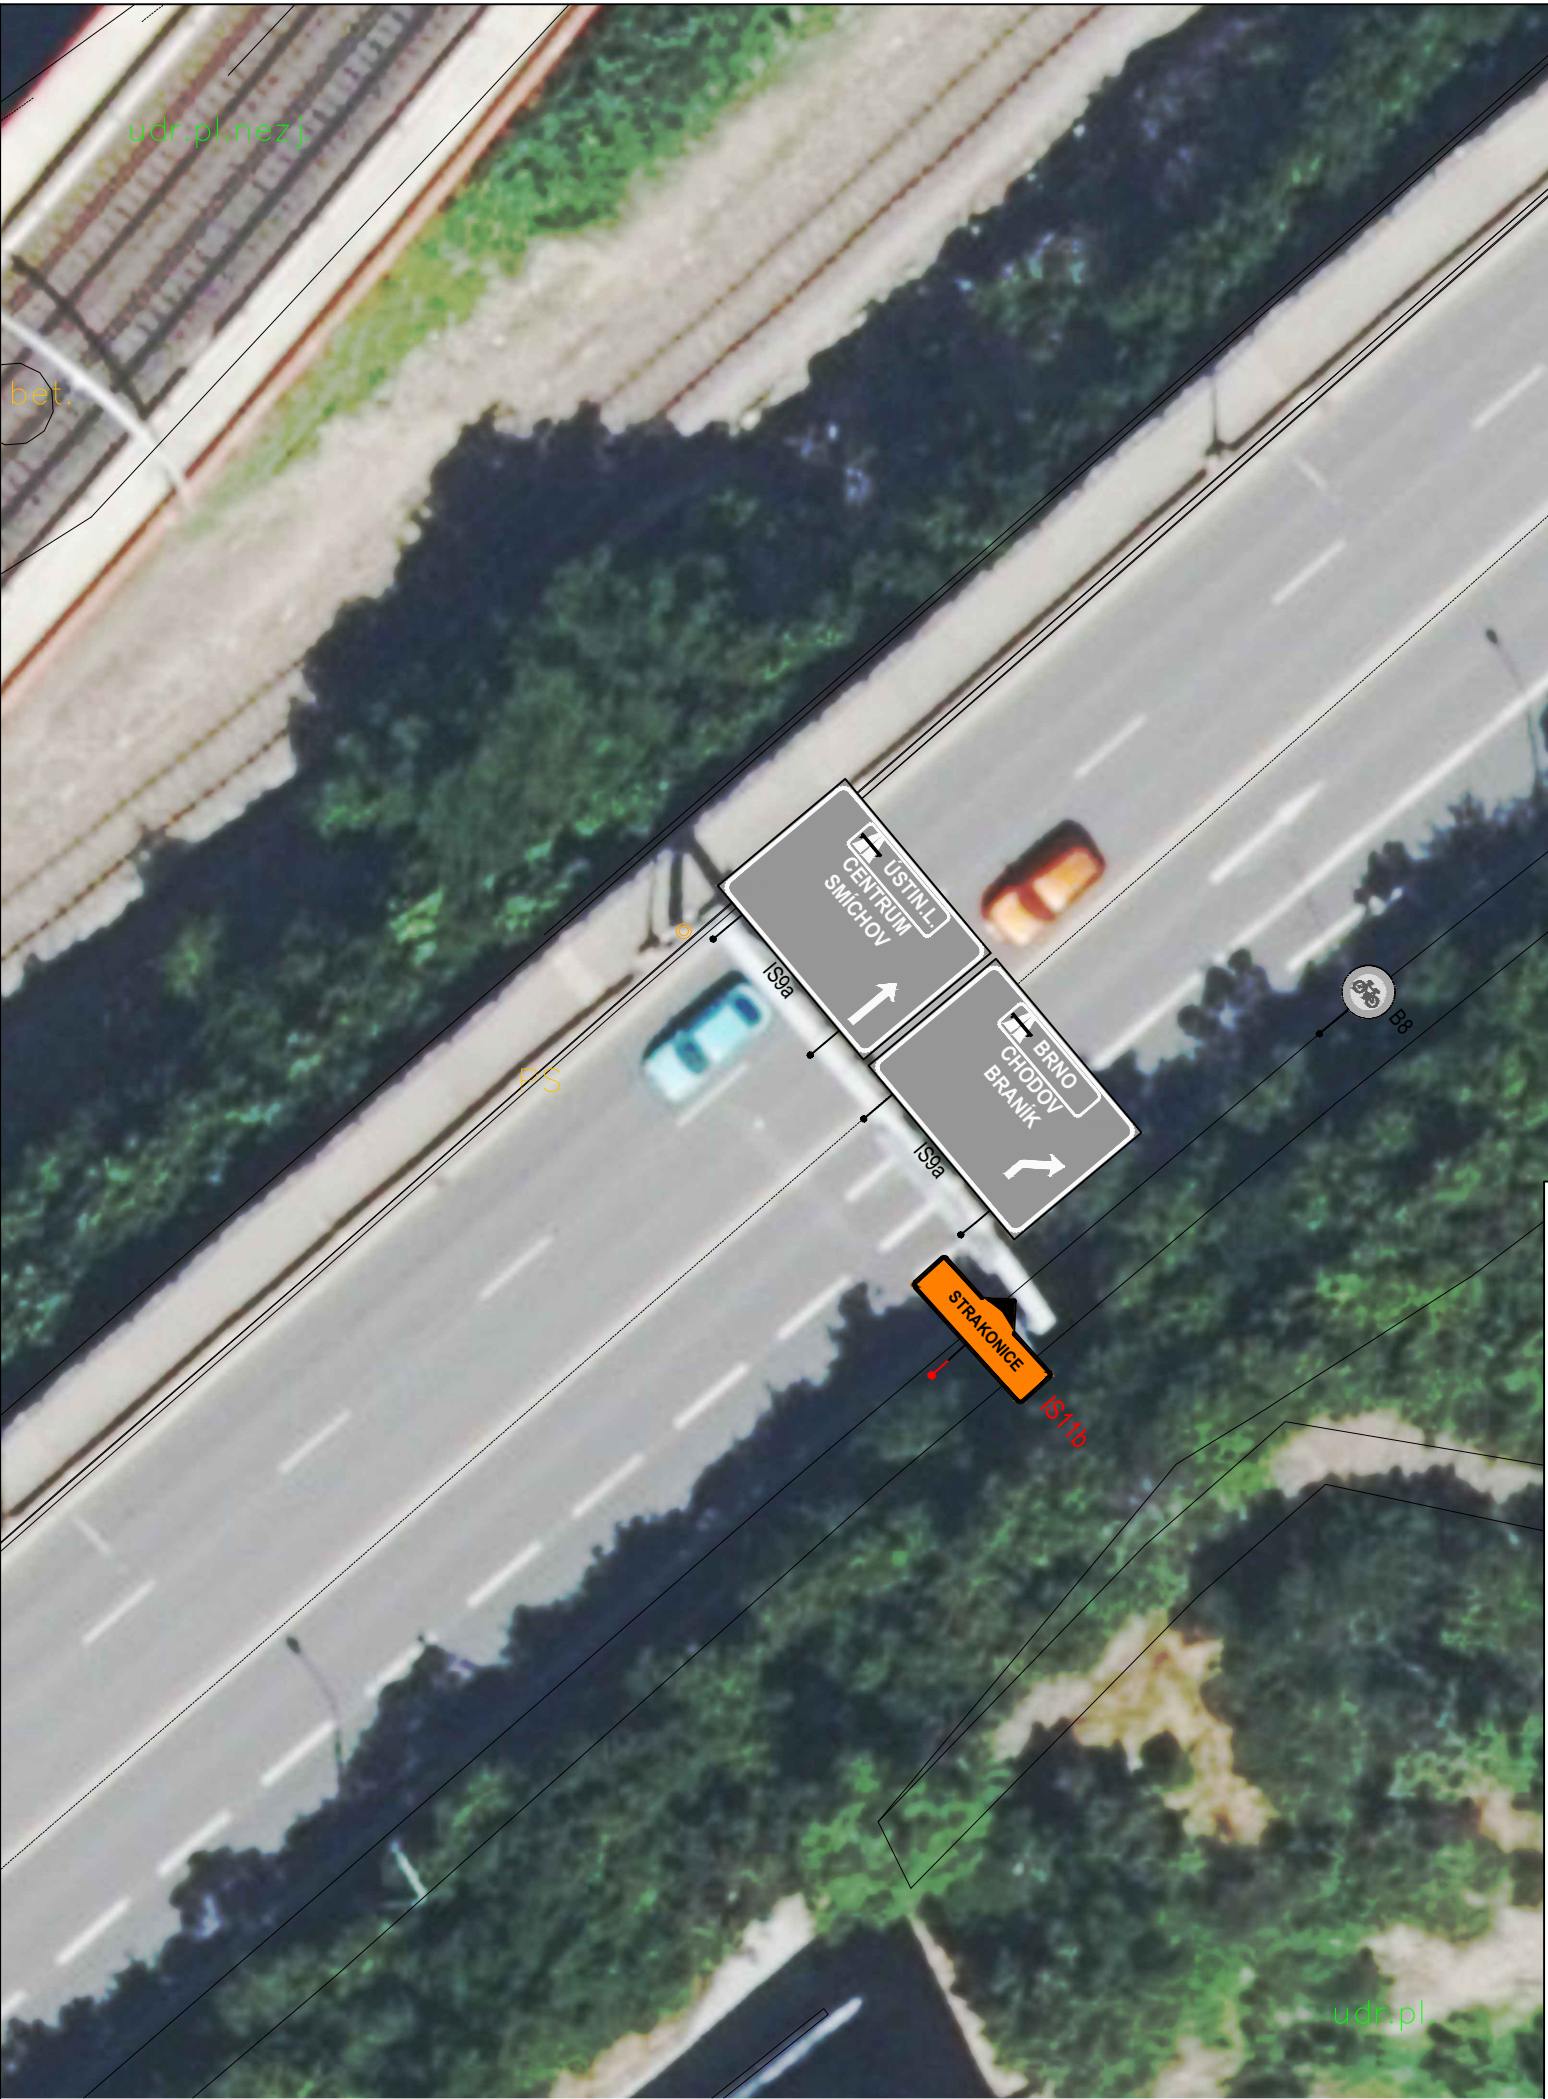

LEGENDA

- P2
- provizorní značka SDZ
- P2
- stávající značka SDZ




SOUŘADNICOVÝ SYSTÉM: JTSK

VÝŠKOVÝ SYSTÉM: Bpv

INVESTOR	Ředitelství silnic a dálnic ŘSD		 ELTODO, a.s. Novodvorská 1010/14, 142 01 Praha 4 email: stefan.mladenovic@eltodo.cz tel.: 261 34 1705, 261 34 1111
VYPRACOVAL	Ing. Stefan Mladenovič		
KRESLIL	Ing. Stefan Mladenovič		
KONTRLOVAL	Pavel Kureš		
NÁZEV AKCE			
Dálnice D0 Tunel Lochkov a Cholupice - zkoušky PBZ 2026 Uzavření tunelů Lochkov a Cholupice			
			DATUM20260731
			FORMÁT2 x A4
			MĚŘÍTKO1:250
			STUPEŇ PDIO
			ČÍS. ZAKÁZKY1226710027
NÁZEV PŘÍLOHY			ČÍS. SOUPRAVYČÍS. PŘÍLOHY
Situace K Barrandovu			2.4



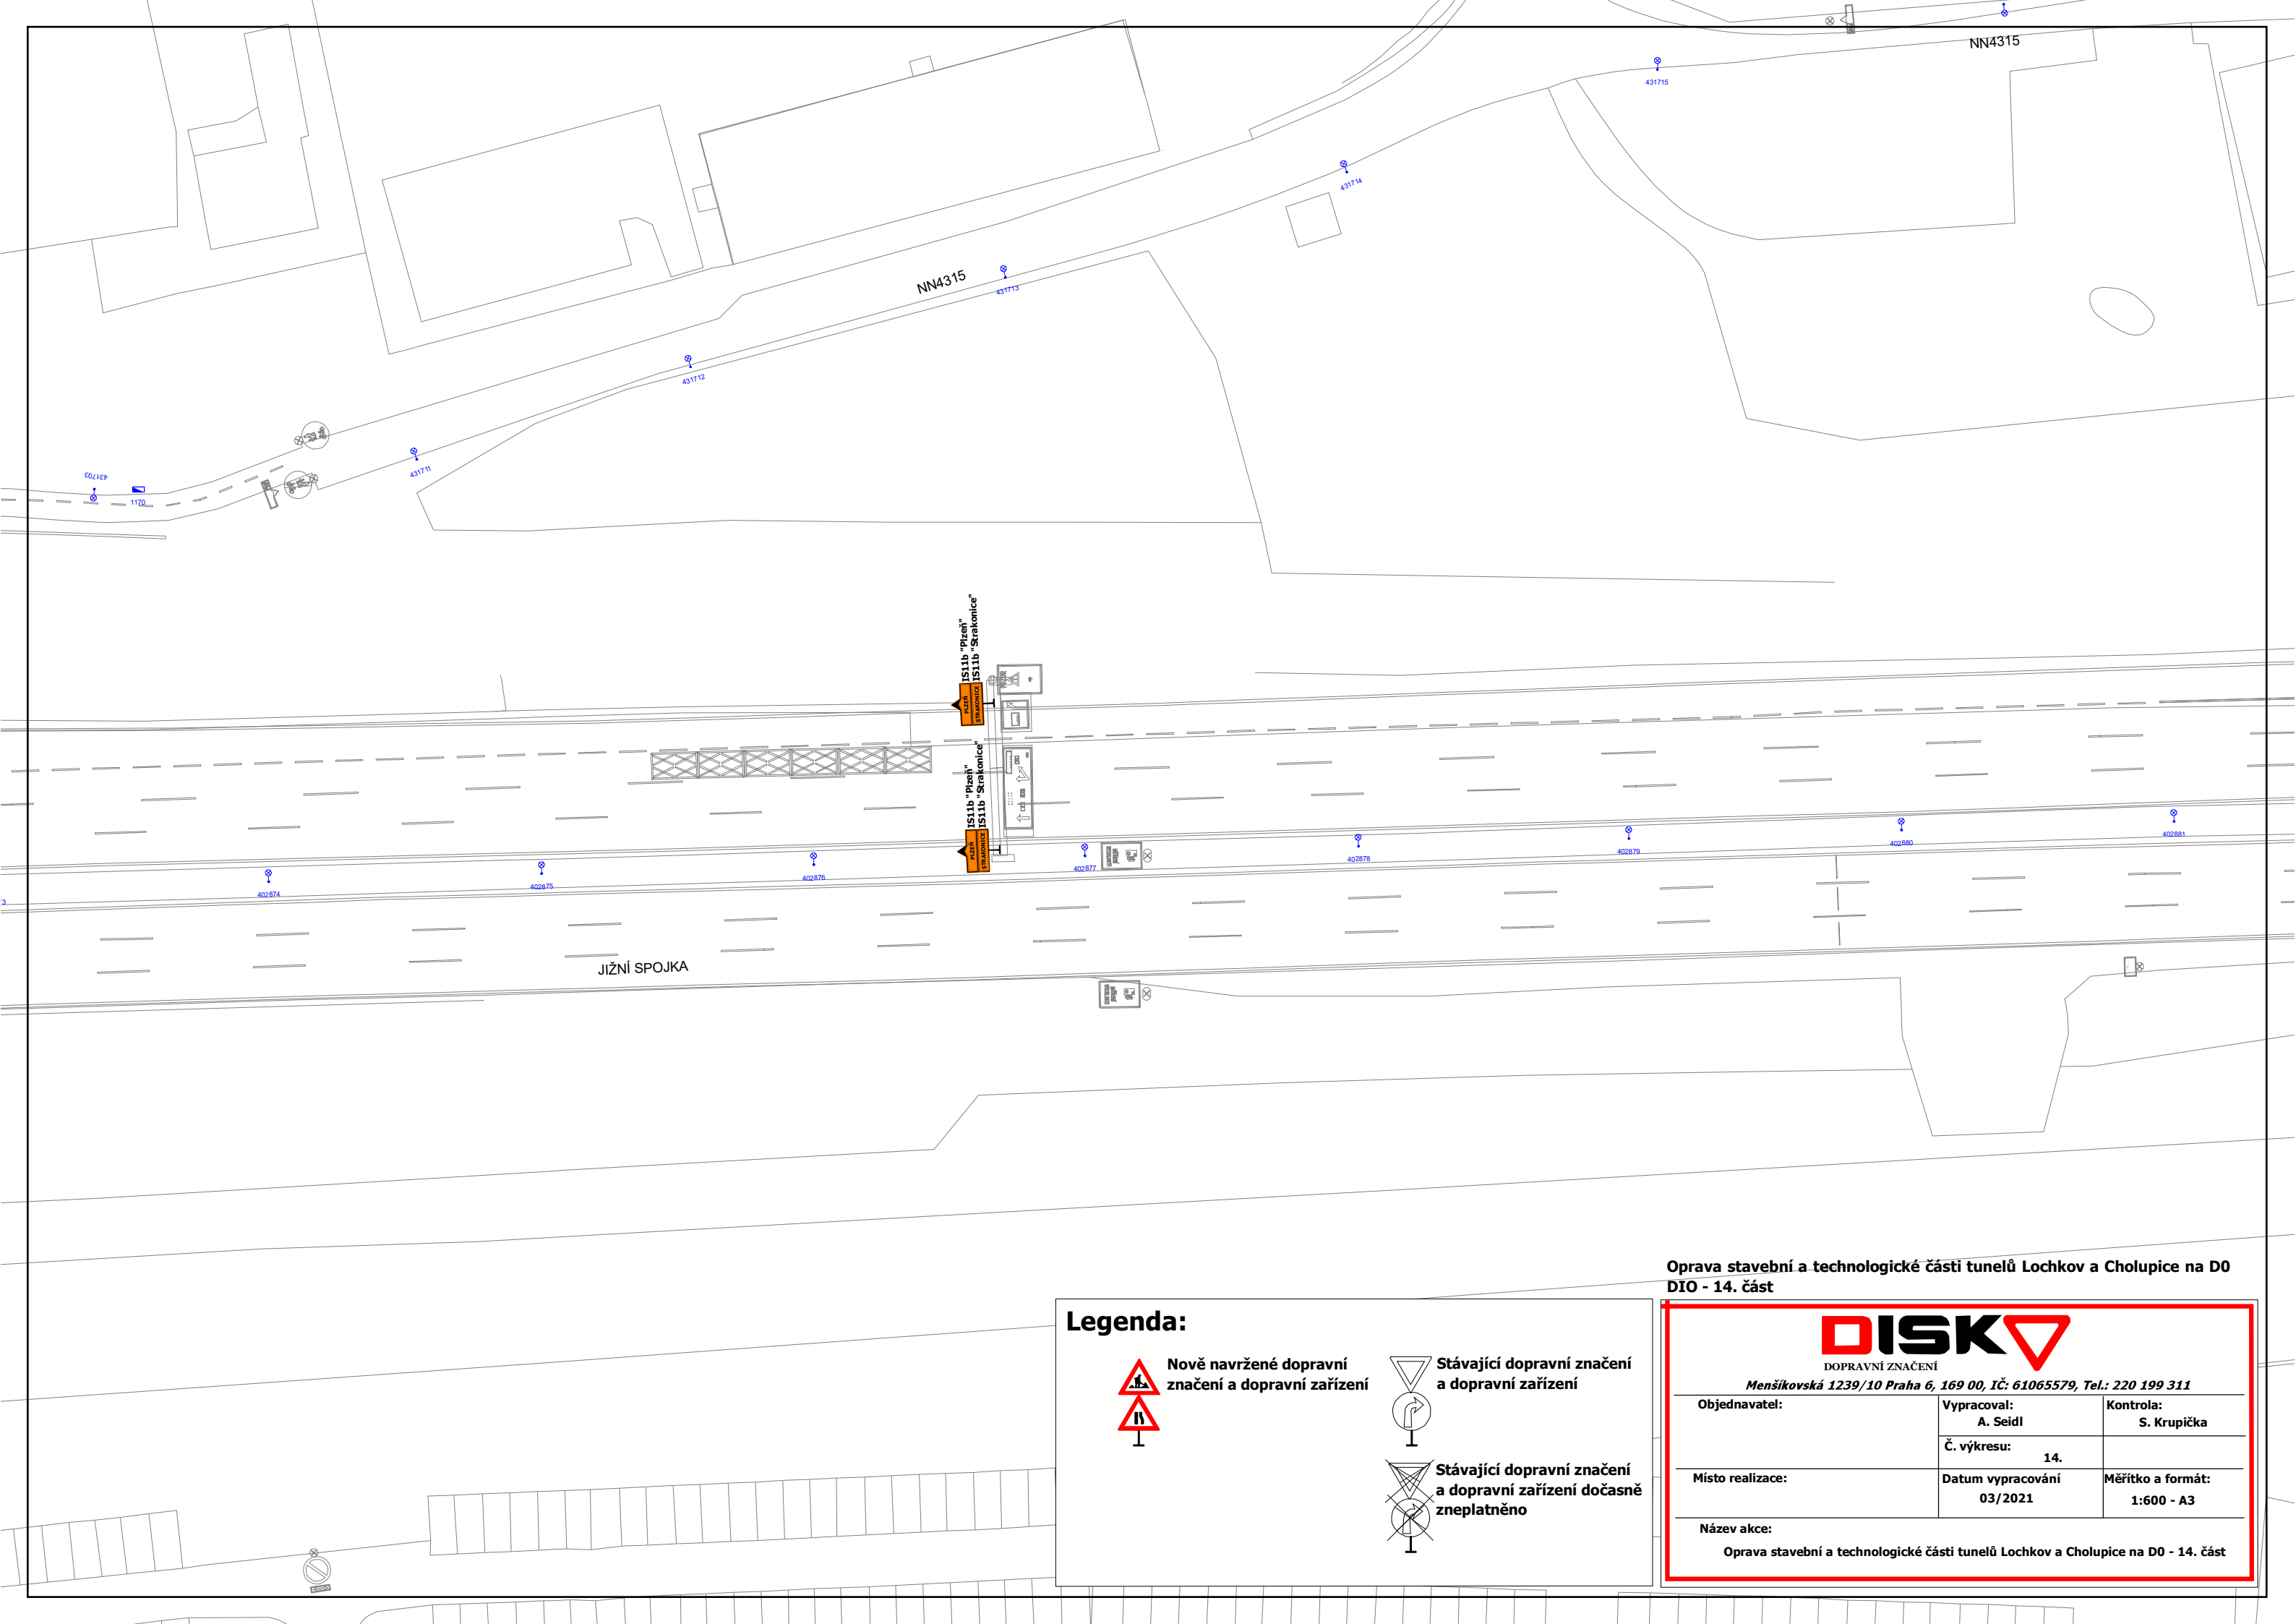

Oprava stavební a technologické části tunelů Lochkov a Cholutice na D0
DIO - 14. část

Legenda:

Nově navržené dopravní značení a dopravní zařízení

Stávající dopravní značení a dopravní zařízení

Stávající dopravní značení a dopravní zařízení dočasně zneplatněno

DISK
DOPRAVNÍ ZNAČENÍ
Menšíkovská 1239/10 Praha 6, 169 00, IČ: 61065579, Tel.: 220 199 311

Objednavatel:	Vypracoval: A. Seidl	Kontrola: S. Krupička
	Č. výkresu: 14.	
Místo realizace:	Datum vypracování 03/2021	Měřítko a formát: 1:600 - A3
Název akce:	Oprava stavební a technologické části tunelů Lochkov a Cholutice na D0 - 14. část	



Legenda:



Nově navržené dopravní značení a dopravní zařízení



Stávající dopravní značení a dopravní zařízení



Stávající dopravní značení a dopravní zařízení dočasně zneplatněno


Oprava stavební a technologické části tunelů Lochkov a Cholutice na D0
DIO - 15. část



DOPRAVNÍ ZNAČENÍ

Menšíkovská 1239/10 Praha 6, 169 00, IČ: 61065579, Tel.: 220 199 311

Objednavatel:	Vypracoval: A. Seidl	Kontrola: S. Krupička
	Č. výkresu: 15.	
Místo realizace:	Datum vypracování 03/2021	Měřítko a formát: 1:600 - A3
Název akce: Oprava stavební a technologické části tunelů Lochkov a Cholutice na D0 - 15. část		

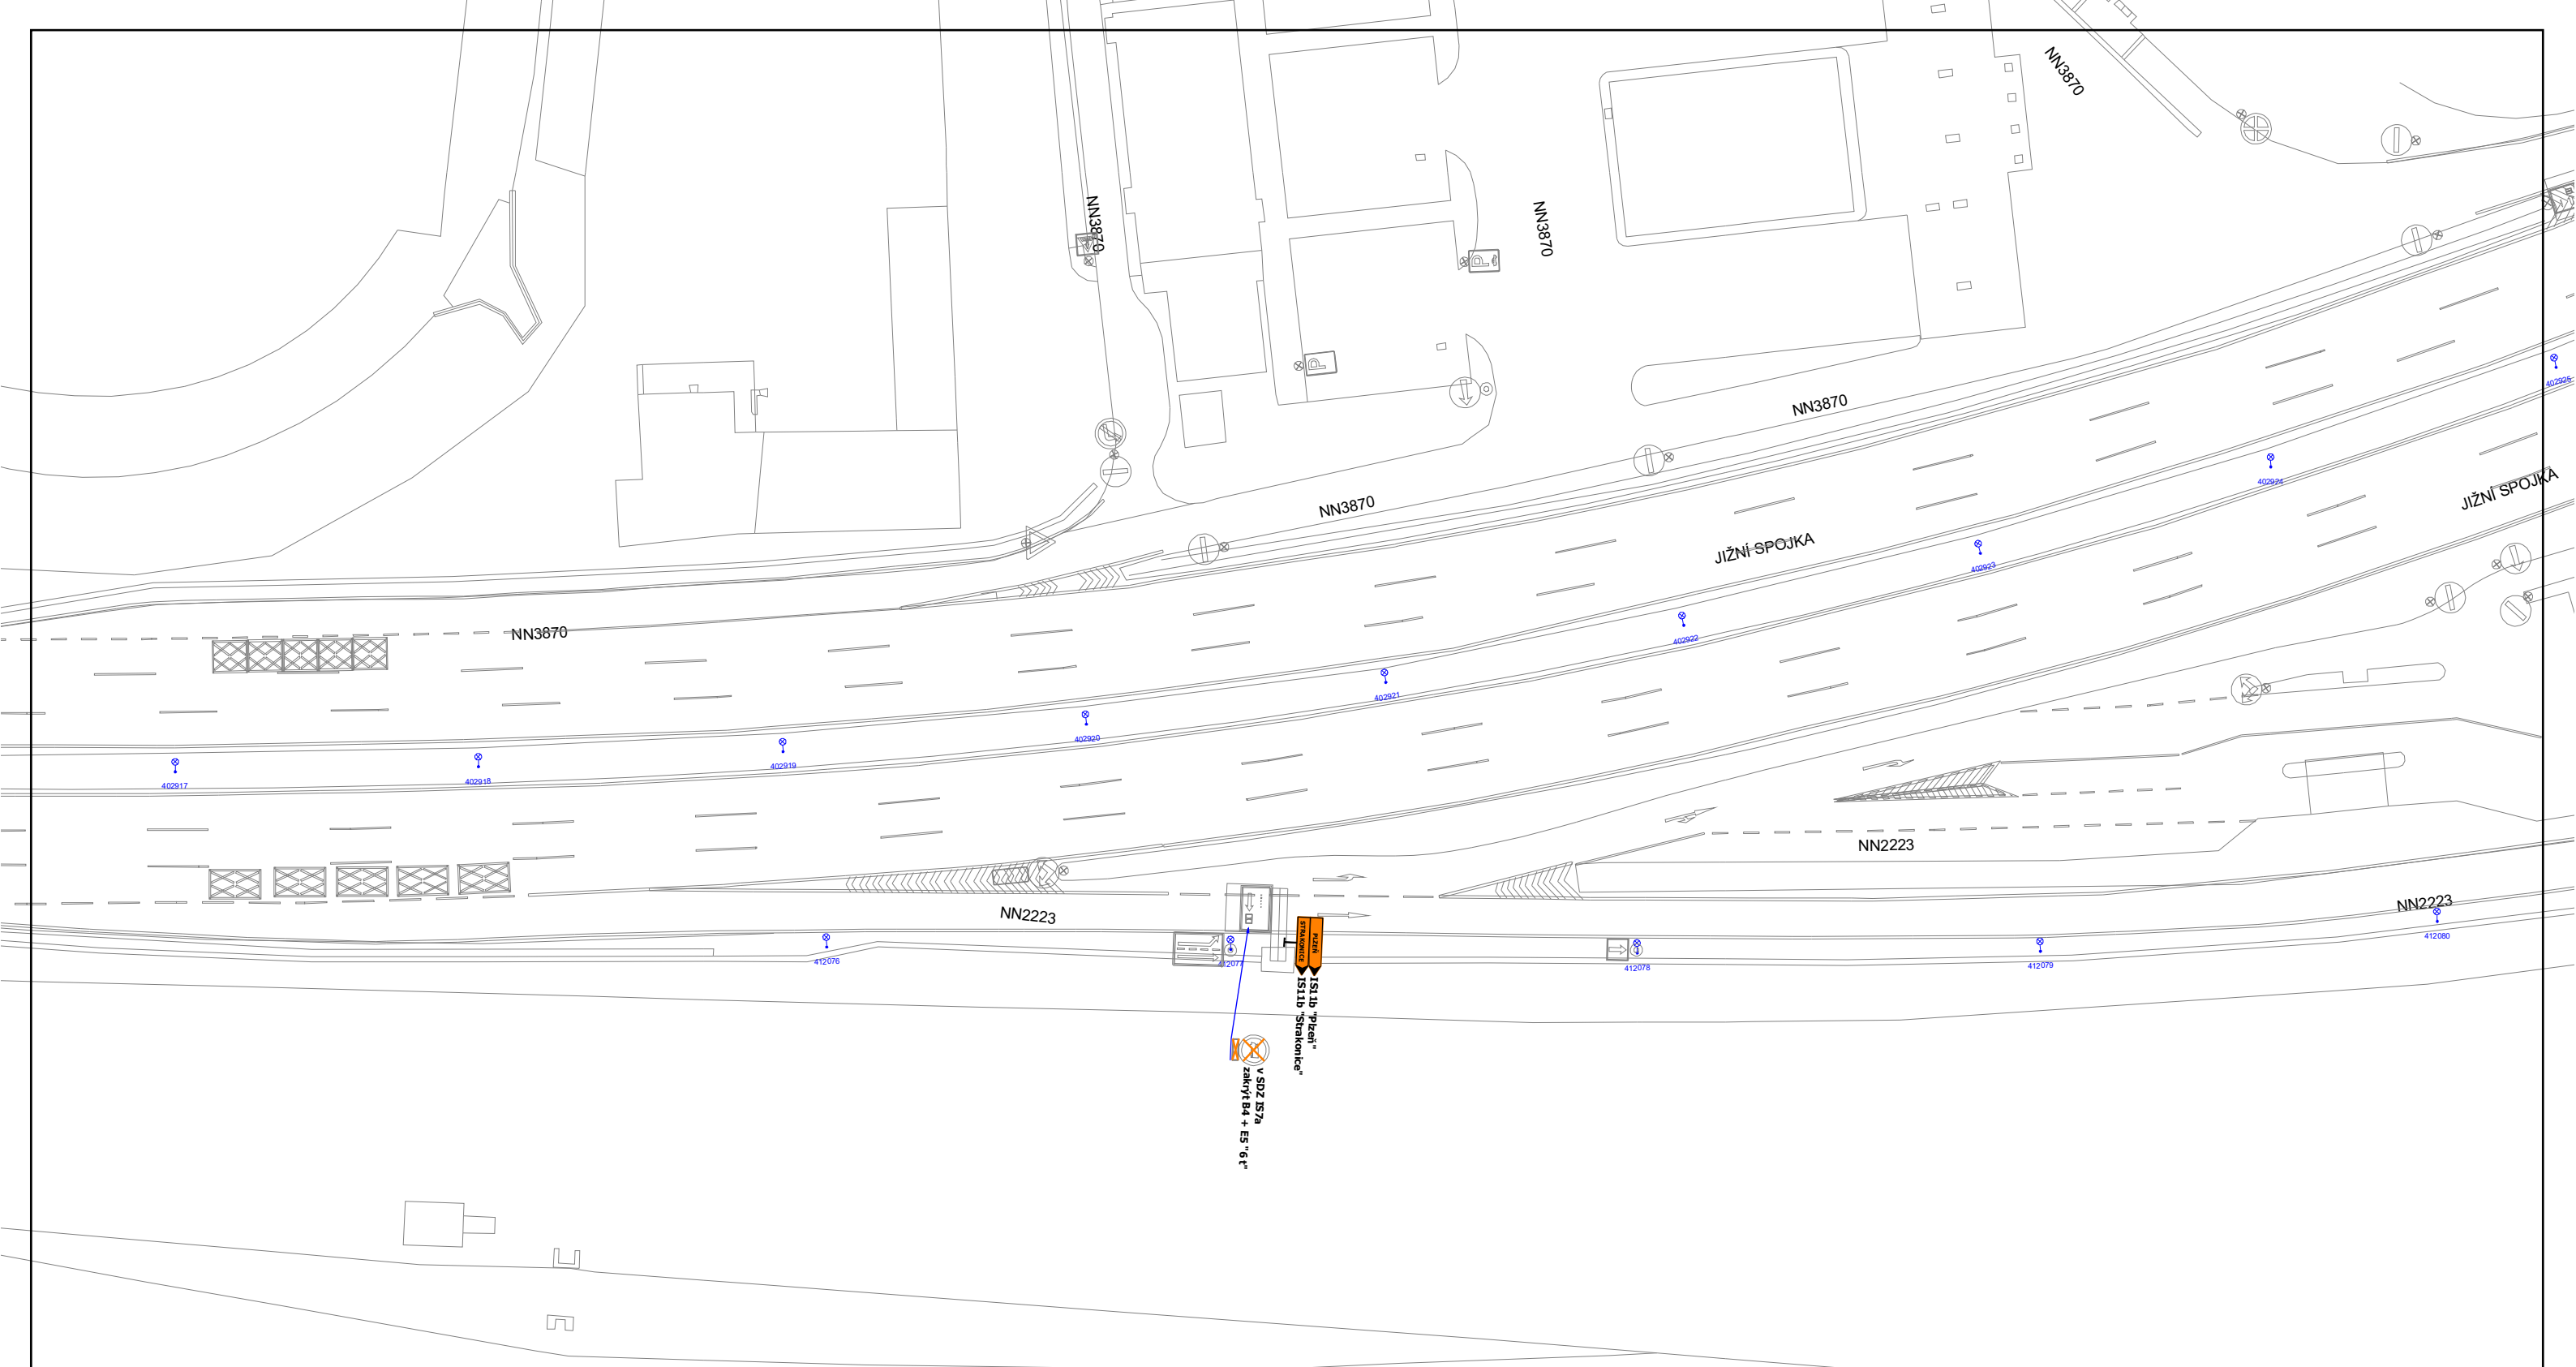

Legenda:



Nově navržené dopravní značení a dopravní zařízení



Stávající dopravní značení a dopravní zařízení



Stávající dopravní značení a dopravní zařízení dočasně zneplatněno

Oprava stavební a technologické části tunelů Lochkov a Cholupice na D0
DIO - 16. část



DOPRAVNÍ ZNAČENÍ

Menšíkovská 1239/10 Praha 6, 169 00, IČ: 61065579, Tel.: 220 199 311

Objednavatel:	Vypracoval: A. Seidl	Kontrola: S. Krupička
	Č. výkresu: 16.	
Místo realizace:	Datum vypracování 03/2021	Měřítko a formát: 1:600 - A3
Název akce: Oprava stavební a technologické části tunelů Lochkov a Cholupice na D0 - 16. část		

V rámci objízdné trasy přes Sulickou je navrhováno, aby na SSZ 4.458 byl nasazen dispečerský plán P13.

Legenda:



Nově navržené dopravní značení a dopravní zařízení



Stávající dopravní značení a dopravní zařízení




Stávající dopravní značení a dopravní zařízení dočasně zneplatněno

Oprava stavební a technologické části tunelů Lochkov a Cholupice na D0
DIO - 18. část



Menšíkovská 1239/10 Praha 6, 169 00, IČ: 61065579, Tel.: 220 199 311

Objednavatel:	Vypracoval: A. Seidl	Kontrola: S. Krupička
	Č. výkresu: 18.	Měřítko a formát: 1:600 - A3
Místo realizace:	Datum vypracování 03/2021	
Název akce: Oprava stavební a technologické části tunelů Lochkov a Cholupice na D0 - 18. část		

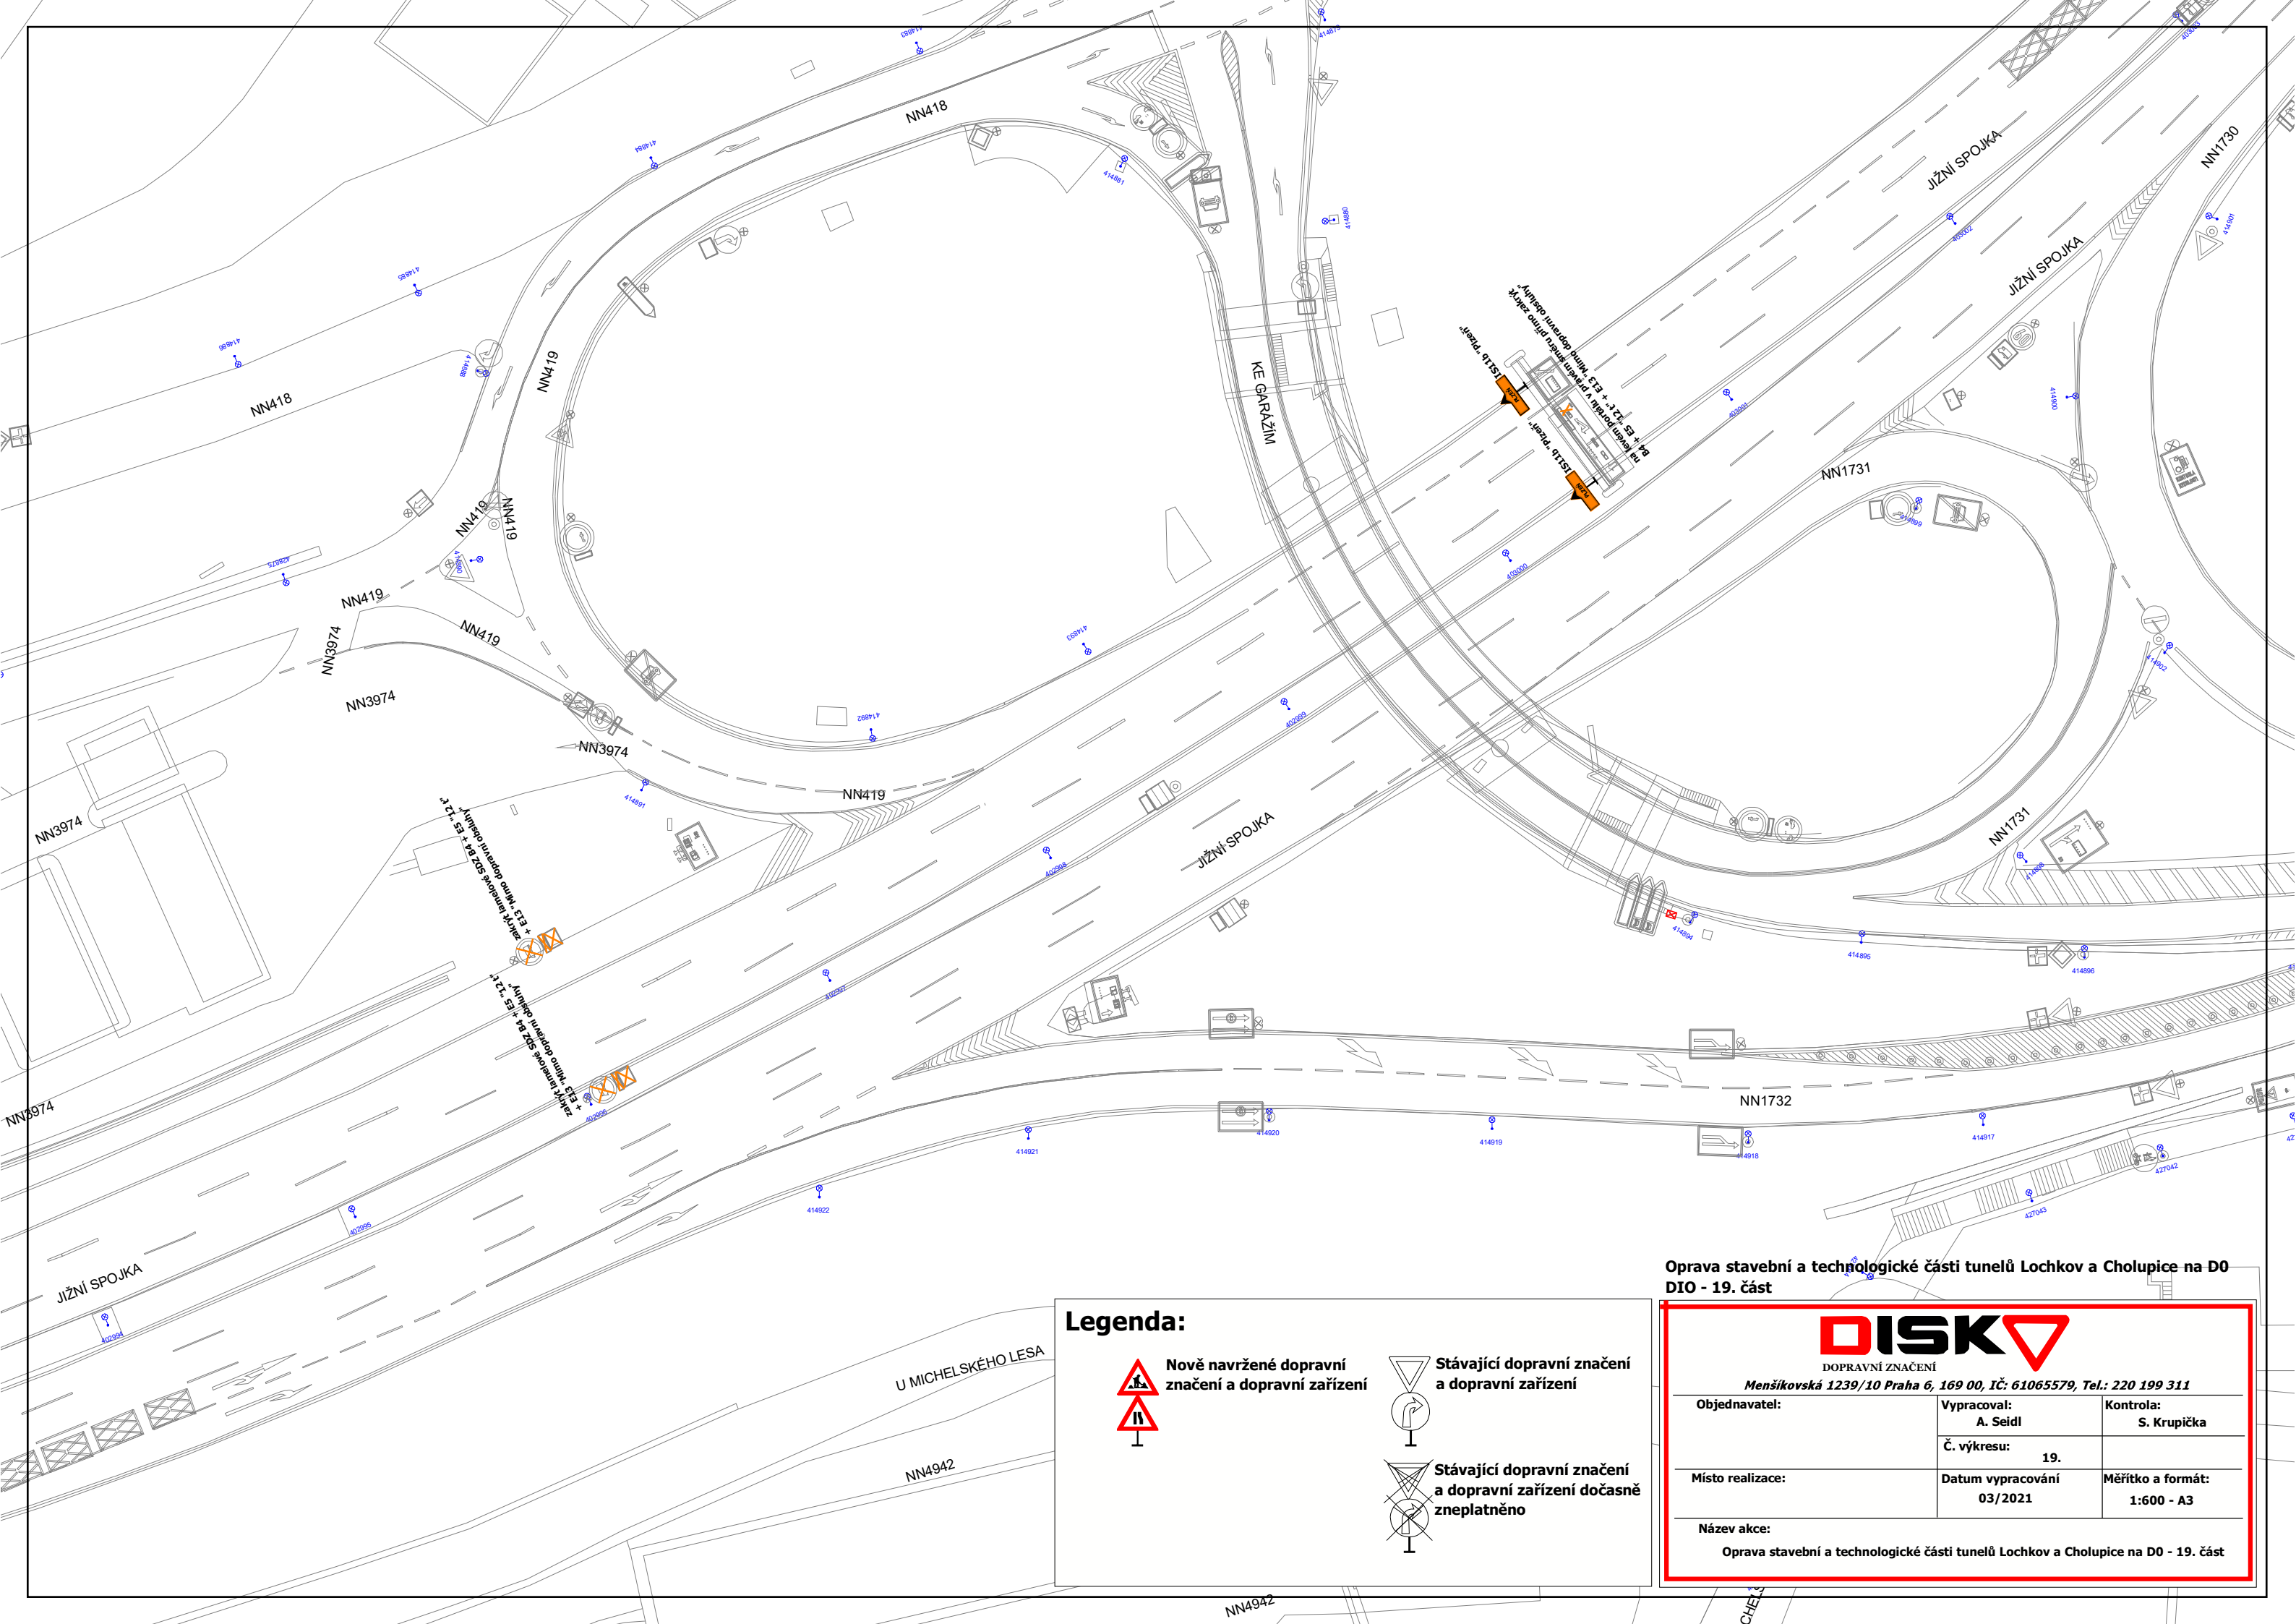

Legenda:



Nově navržené dopravní značení a dopravní zařízení



Stávající dopravní značení a dopravní zařízení



**Stávající dopravní značení
a dopravní zařízení dočasně
zneplatněno**

Oprava stavební a technologické části tunelů Lochkov a Cholutice na D0 DIO - 19. část

DISK 
DOPRAVNÍ ZNAČENÍ

Mensšíkovská 1239/10 Praha 6, 169 00, IČ: 61065579, Tel.: 220 199 311

Objednavatel:

	Vypracoval:
--	--------------------

1	Kontrola:	
---	-----------	--

Č. výkresu:	19.
-------------	-----


Místo realizace:

Datum vypracování 03/2021
--

Měřítko a formát: 1:600 - A3

Název akce:

Oprava stavební a technologické části tunelů Lochkov a Cholupice na D0 - 19. část

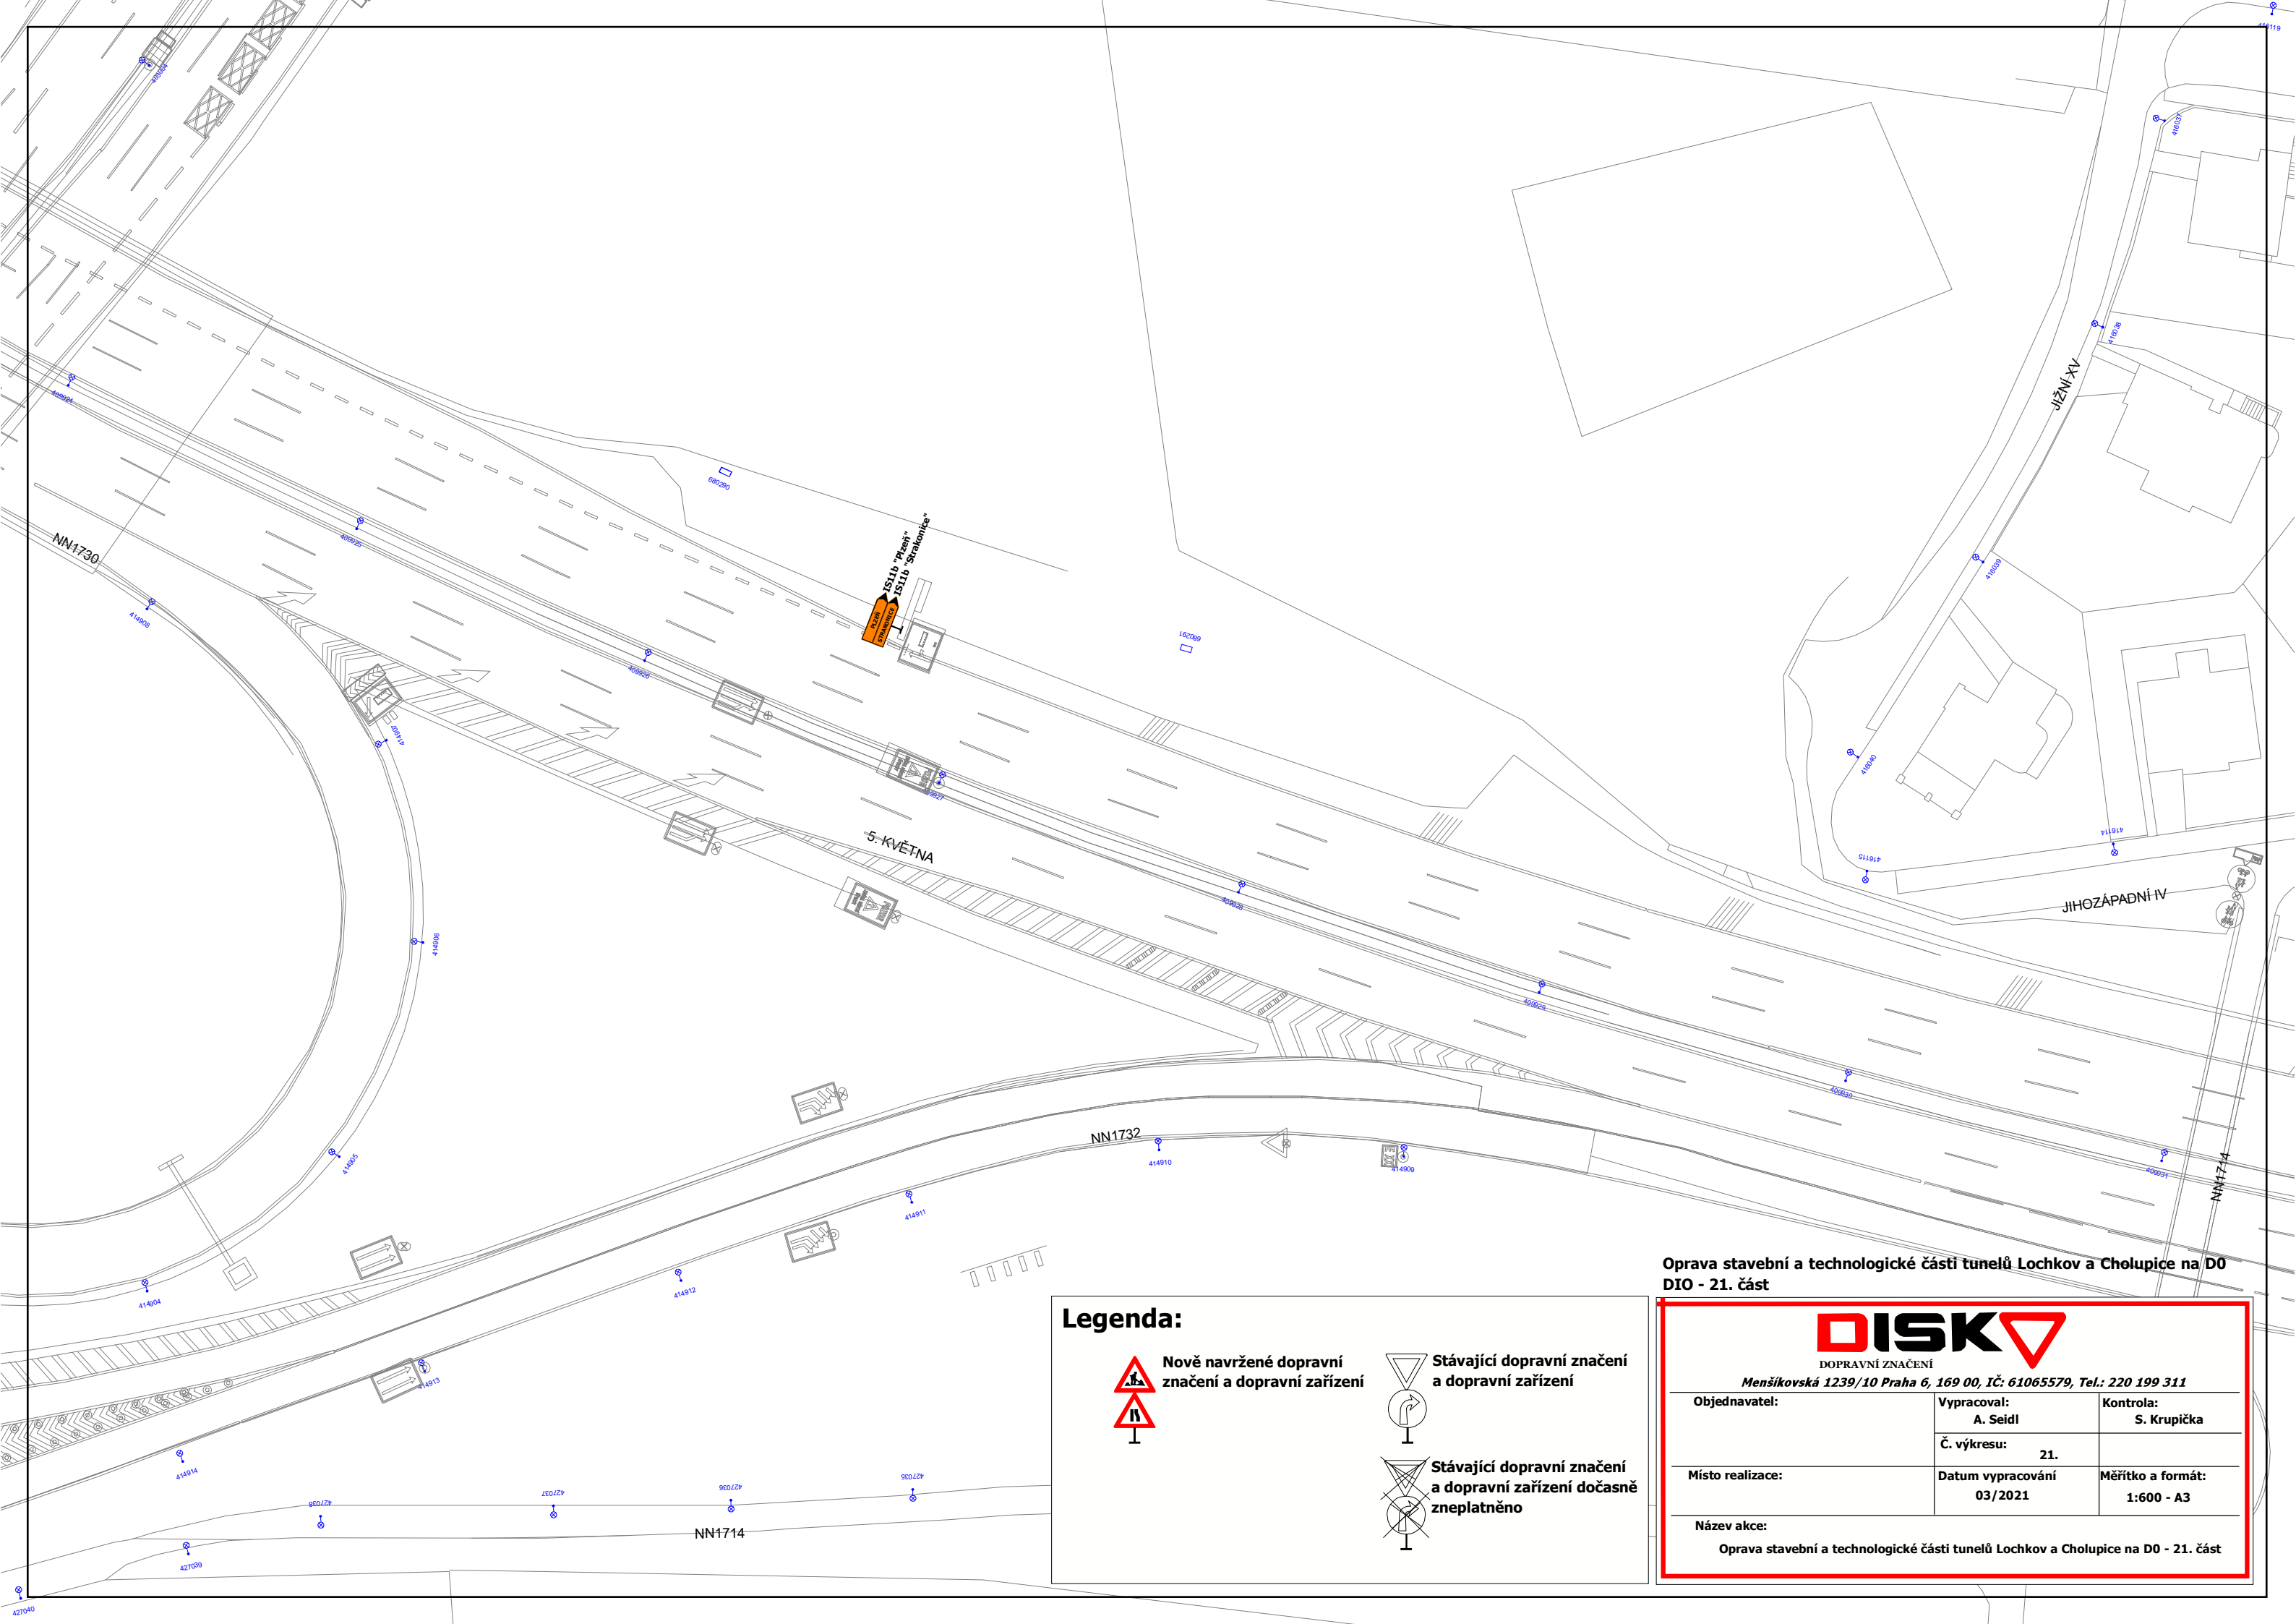

Legenda:



Nově navržené dopravní značení a dopravní zařízení



Stávající dopravní značení a dopravní zařízení



Stávající dopravní značení a dopravní zařízení dočasně zneplatněno


Oprava stavební a technologické části tunelů Lochkov a Cholutice na D0
DIO - 21. část



Menšíkovská 1239/10 Praha 6, 169 00, IČ: 61065579, Tel.: 220 199 311

Objednavatel:	Vypracoval: A. Seidl	Kontrola: S. Krupička
	Č. výkresu: 21.	Měřítko a formát: 1:600 - A3
Místo realizace:	Datum vypracování 03/2021	

Název akce:
Oprava stavební a technologické části tunelů Lochkov a Cholutice na D0 - 21. část

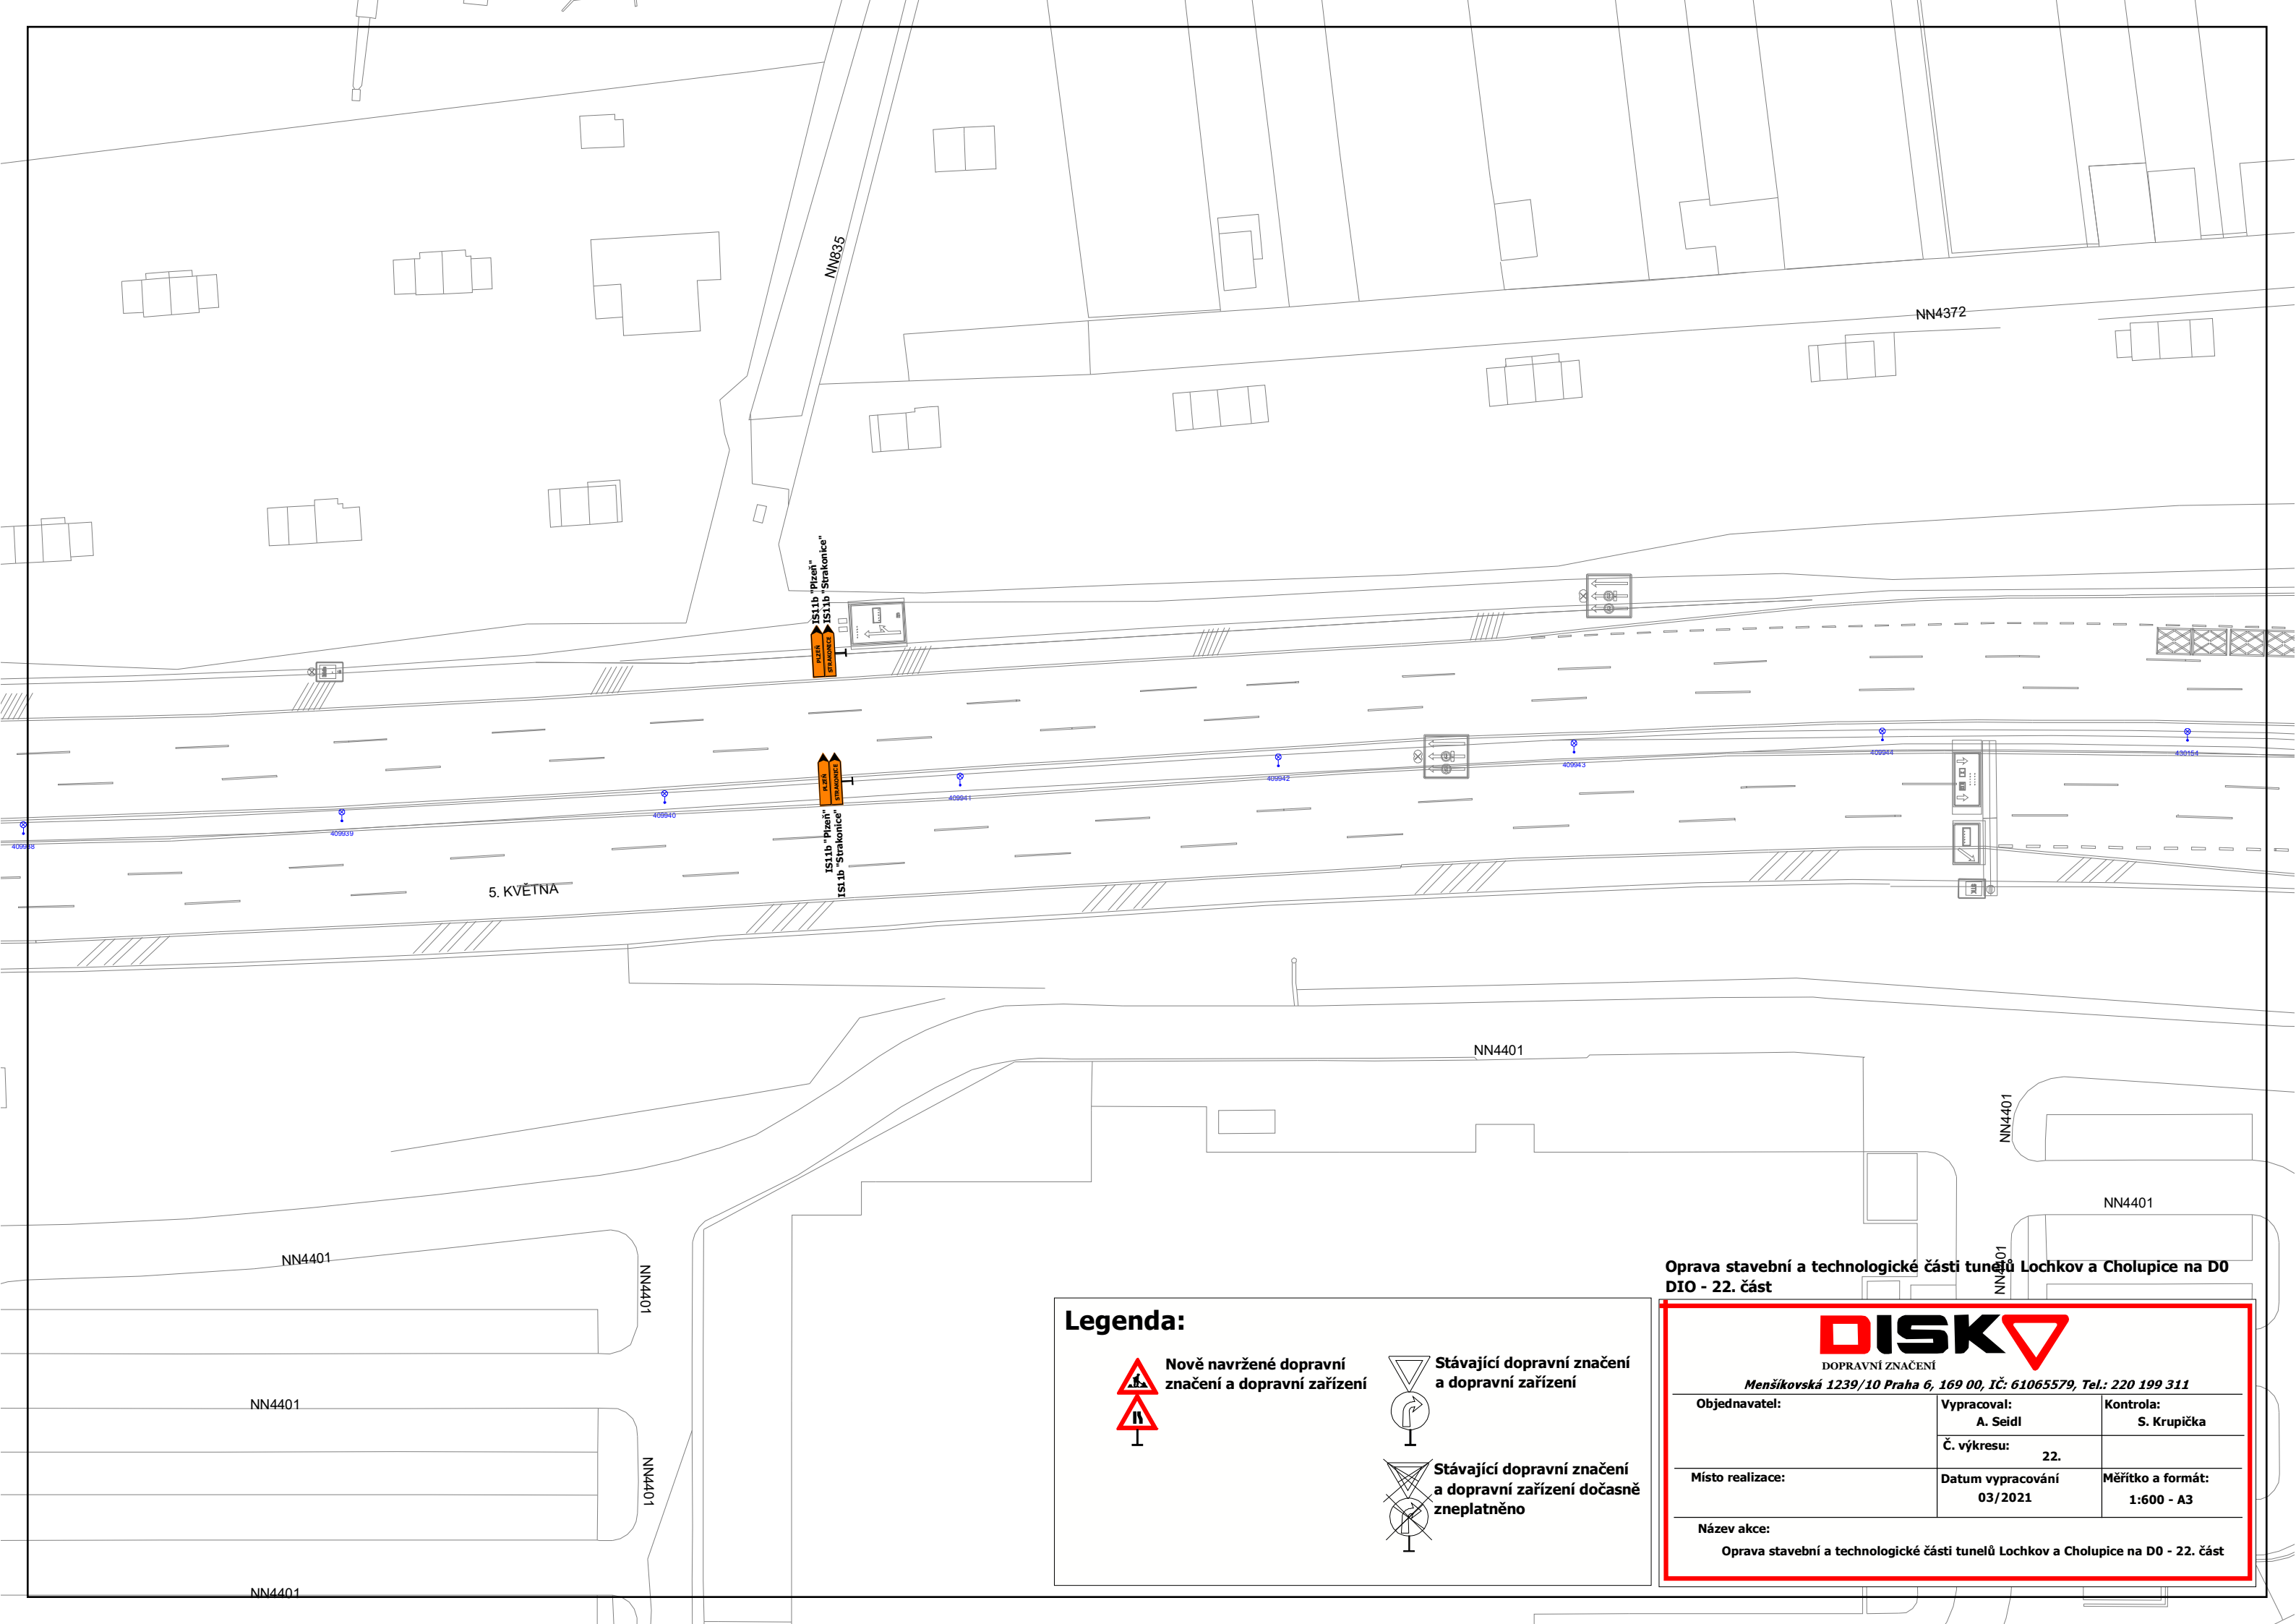

Legenda:



Nově navržené dopravní značení a dopravní zařízení



Stávající dopravní značení a dopravní zařízení



Stávající dopravní značení a dopravní zařízení dočasně zneplatněno

Oprava stavební a technologické části tunelů Lochkov a Cholutice na D0
DIO - 22. část



DOPRAVNÍ ZNAČENÍ

Menšíkovská 1239/10 Praha 6, 169 00, IČ: 61065579, Tel.: 220 199 311

Objednavatel:

Vypracoval:

Kontrola:

A. Seidl

S. Krupička

Č. výkresu:

22.

Místo realizace:

Datum vypracování


03/2021

Měřítka a formát:

1:600 - A3

Název akce:

Oprava stavební a technologické části tunelů Lochkov a Cholutice na D0 - 22. část

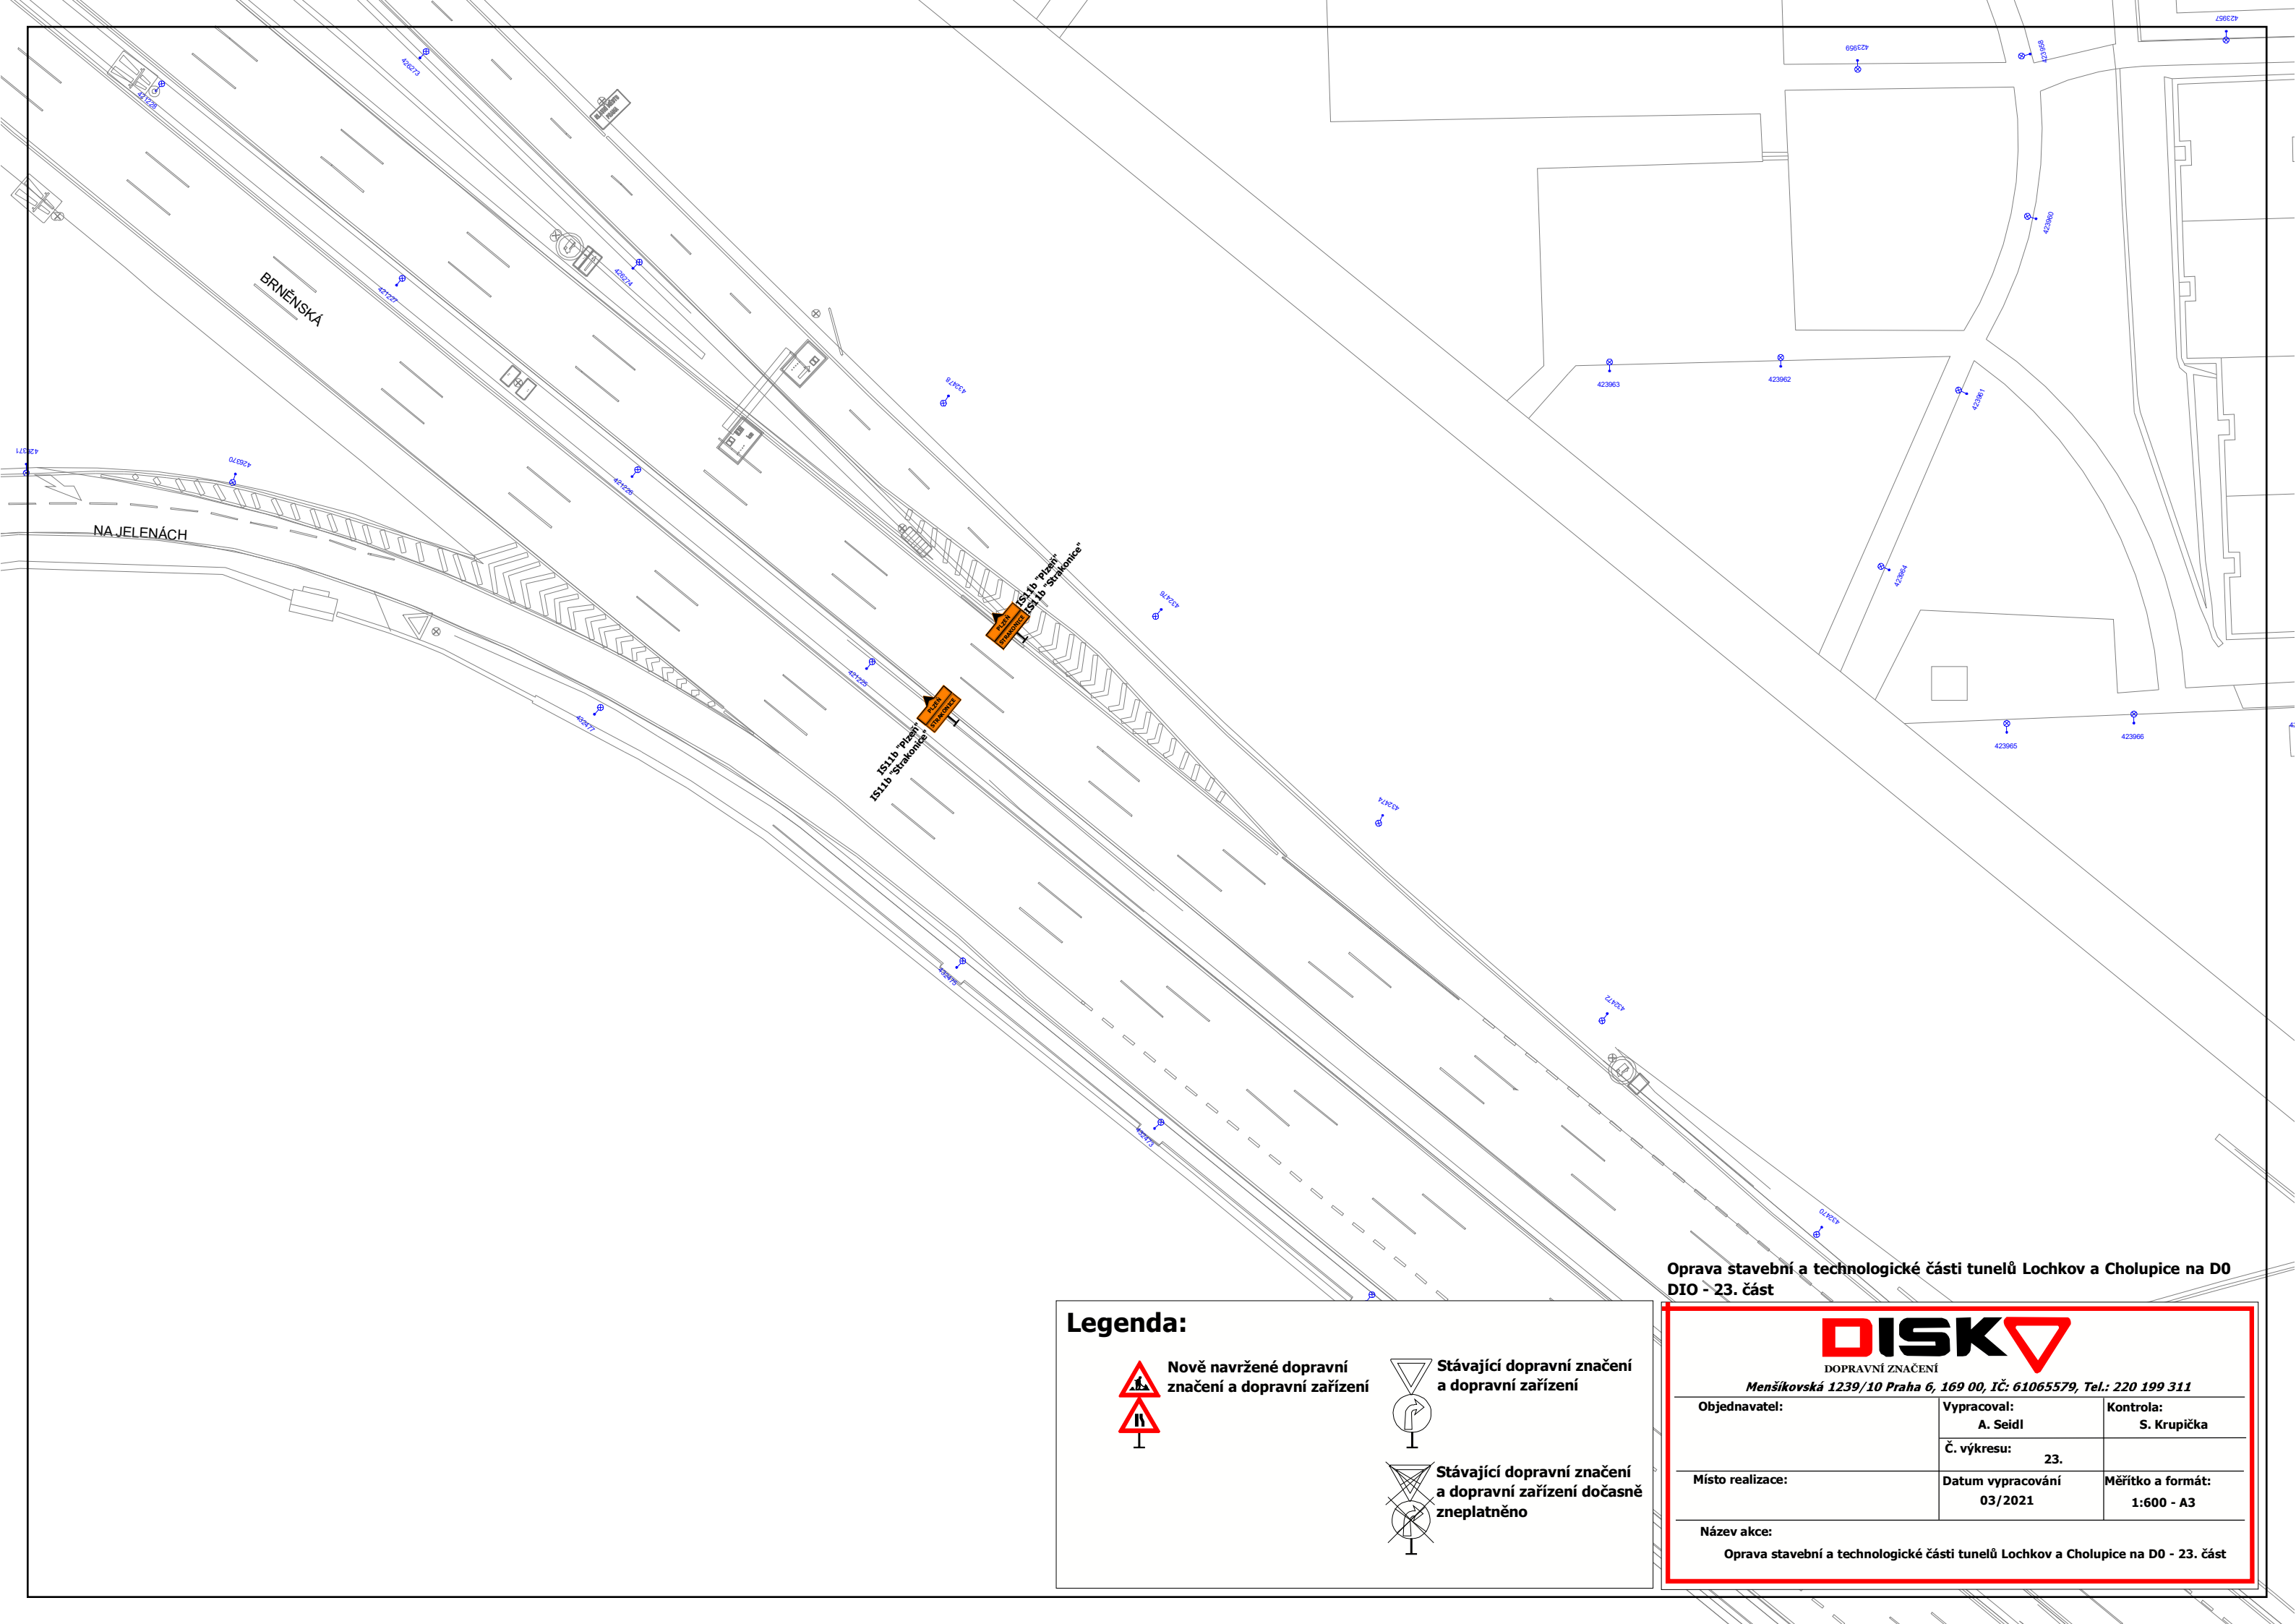


Oprava stavební a technologické části tunelů Lochkov a Cholupice na D0
DIO - 23. část

Legenda:

	Nově navržené dopravní značení a dopravní zařízení		Stávající dopravní značení a dopravní zařízení
			Stávající dopravní značení a dopravní zařízení dočasně zneplatněno

 DOPRAVNÍ ZNAČENÍ Menšíkovská 1239/10 Praha 6, 169 00, IČ: 61065579, Tel.: 220 199 311		
Objednavatel:	Vypracoval: A. Seidl	Kontrola: S. Krupička
	Č. výkresu: 23.	
Místo realizace:	Datum vypracování 03/2021	Měřítko a formát: 1:600 - A3
Název akce:	Oprava stavební a technologické části tunelů Lochkov a Cholupice na D0 - 23. část	

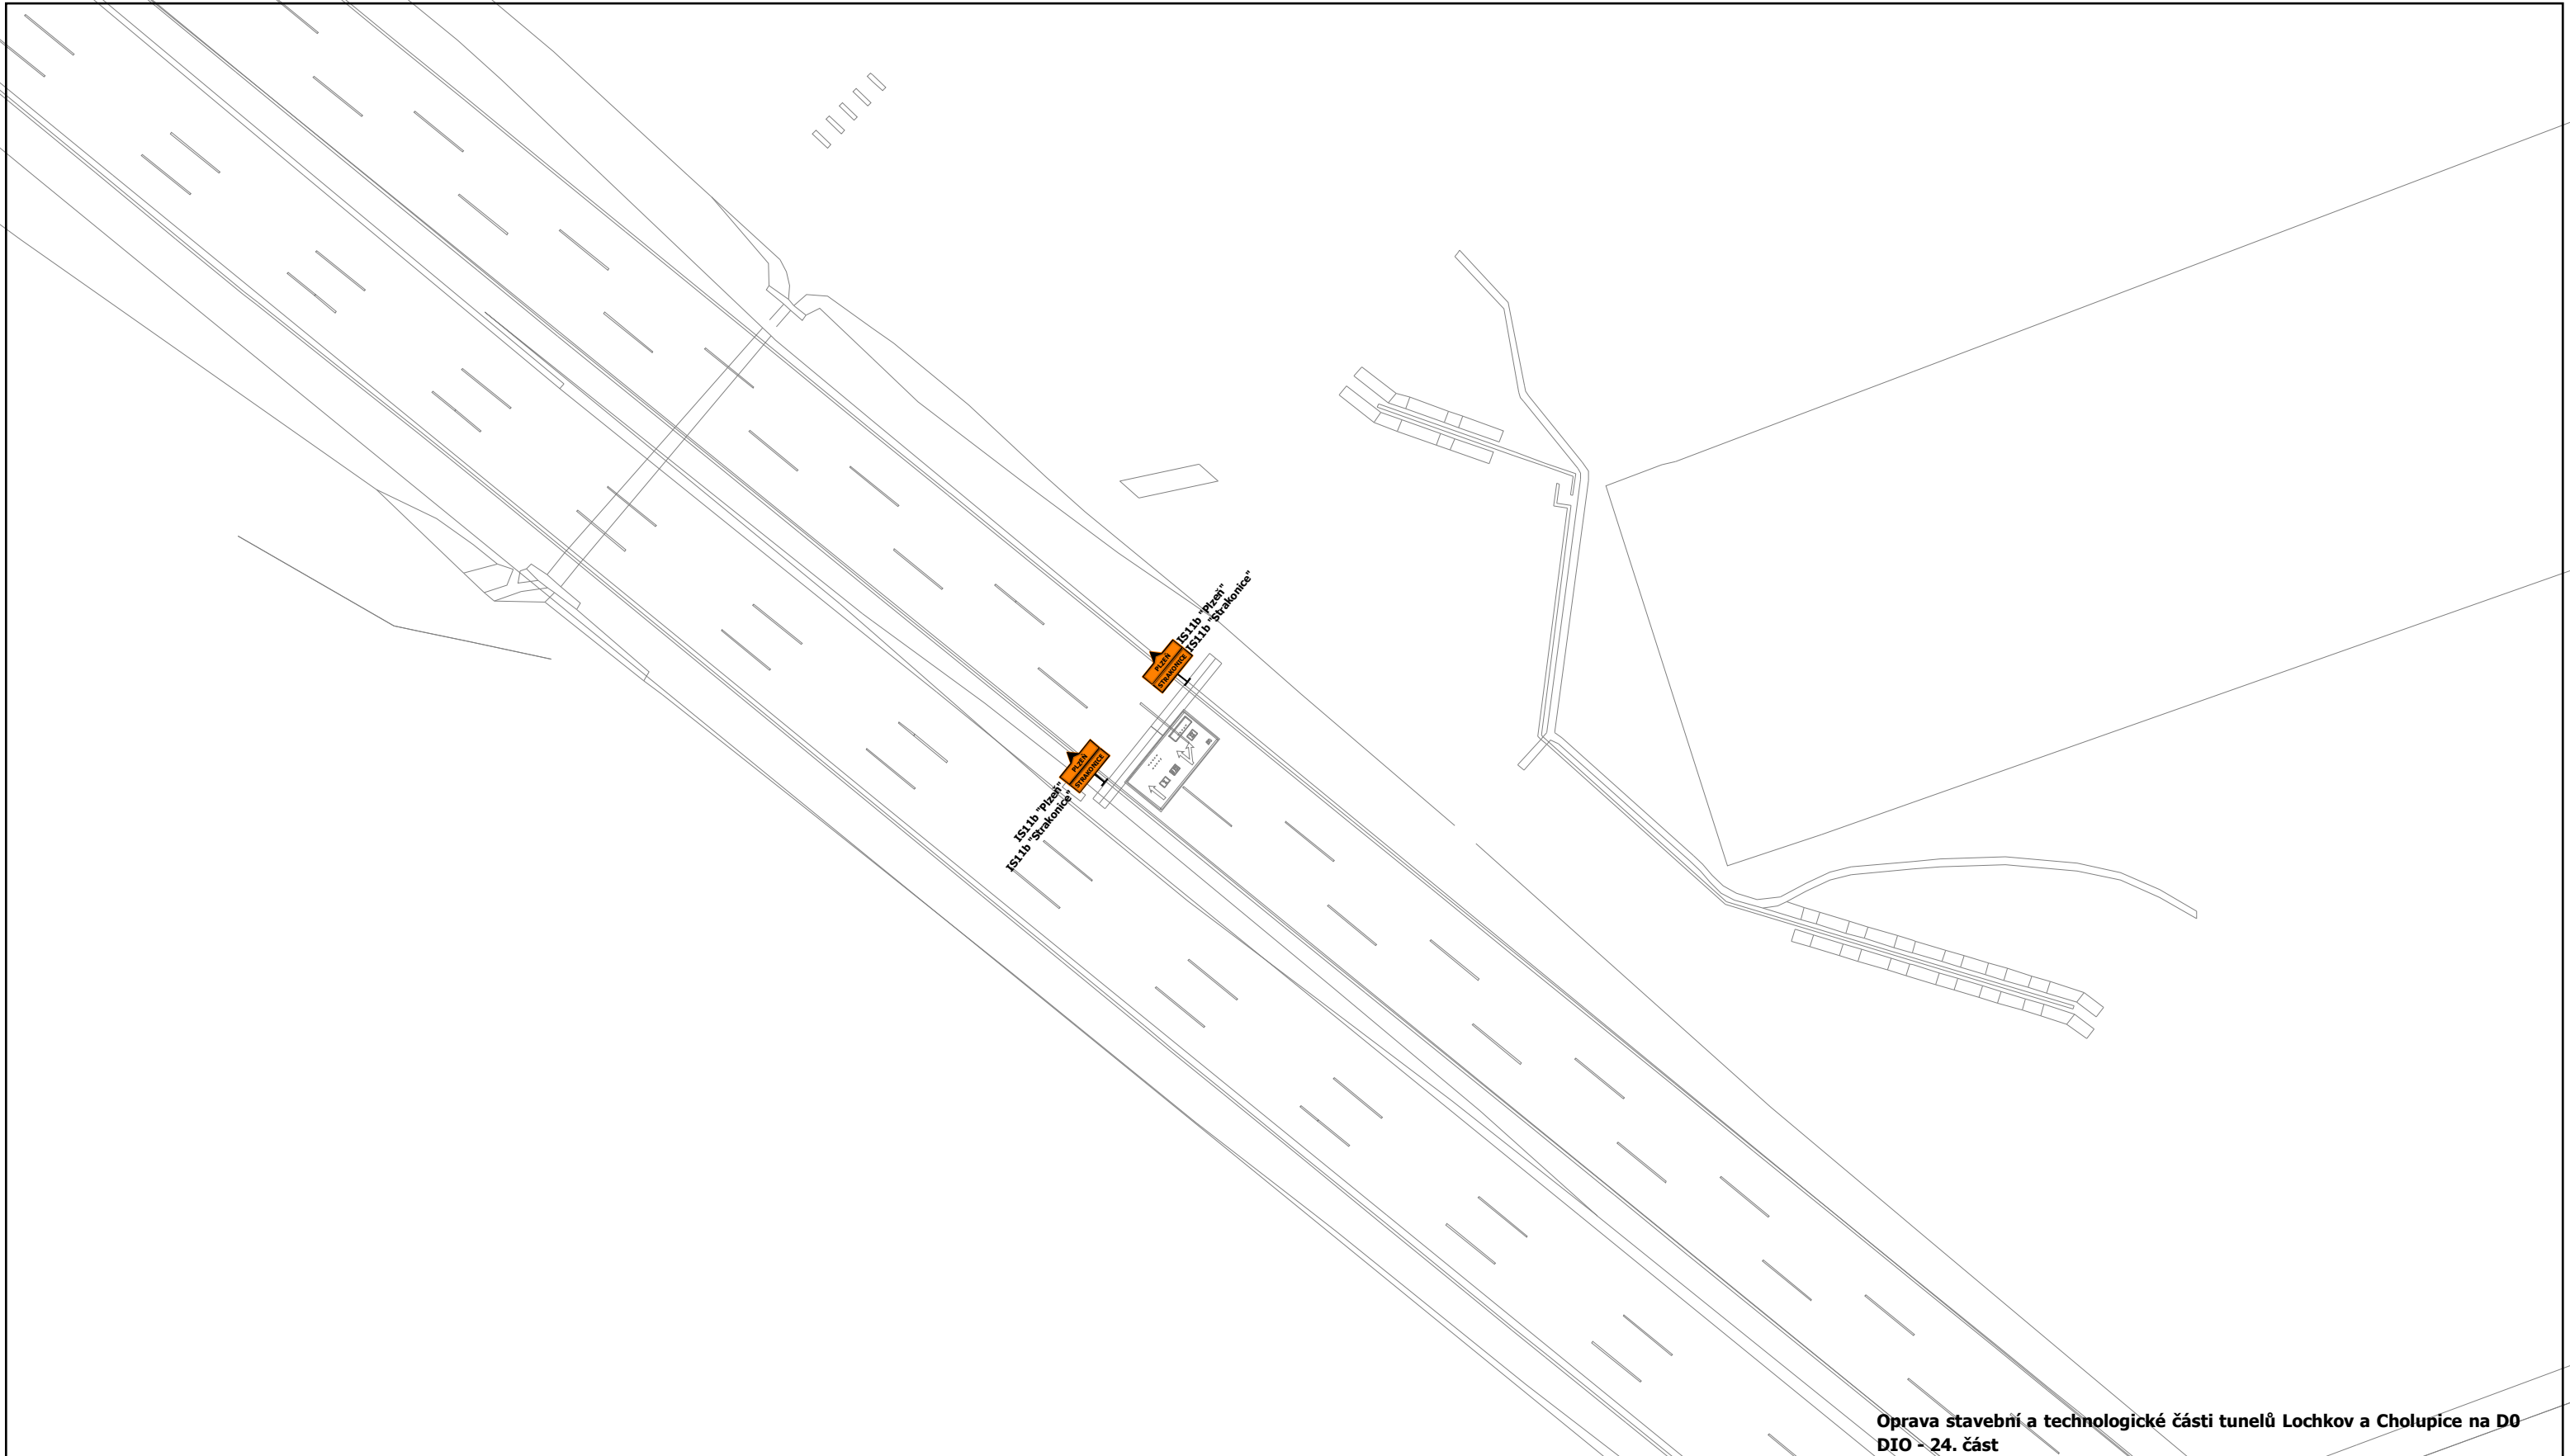

Oprava stavební a technologické části tunelů Lochkov a Cholutice na D0
DIO - 24. část

Legenda:

Nově navržené dopravní značení a dopravní zařízení


Stávající dopravní značení a dopravní zařízení dočasně zneplatněno

Stávající dopravní značení a dopravní zařízení

DOPRAVNÍ ZNAČENÍ

Menšíkovská 1239/10 Praha 6, 169 00, IČ: 61065579, Tel.: 220 199 311

Objednavatel:	Vypracoval: A. Seidl	Kontrola: S. Krupička
Místo realizace:	Č. výkresu: 24.	Měřítko a formát: 1:600 - A3
Název akce:	Oprava stavební a technologické části tunelů Lochkov a Cholutice na D0 - 24. část	

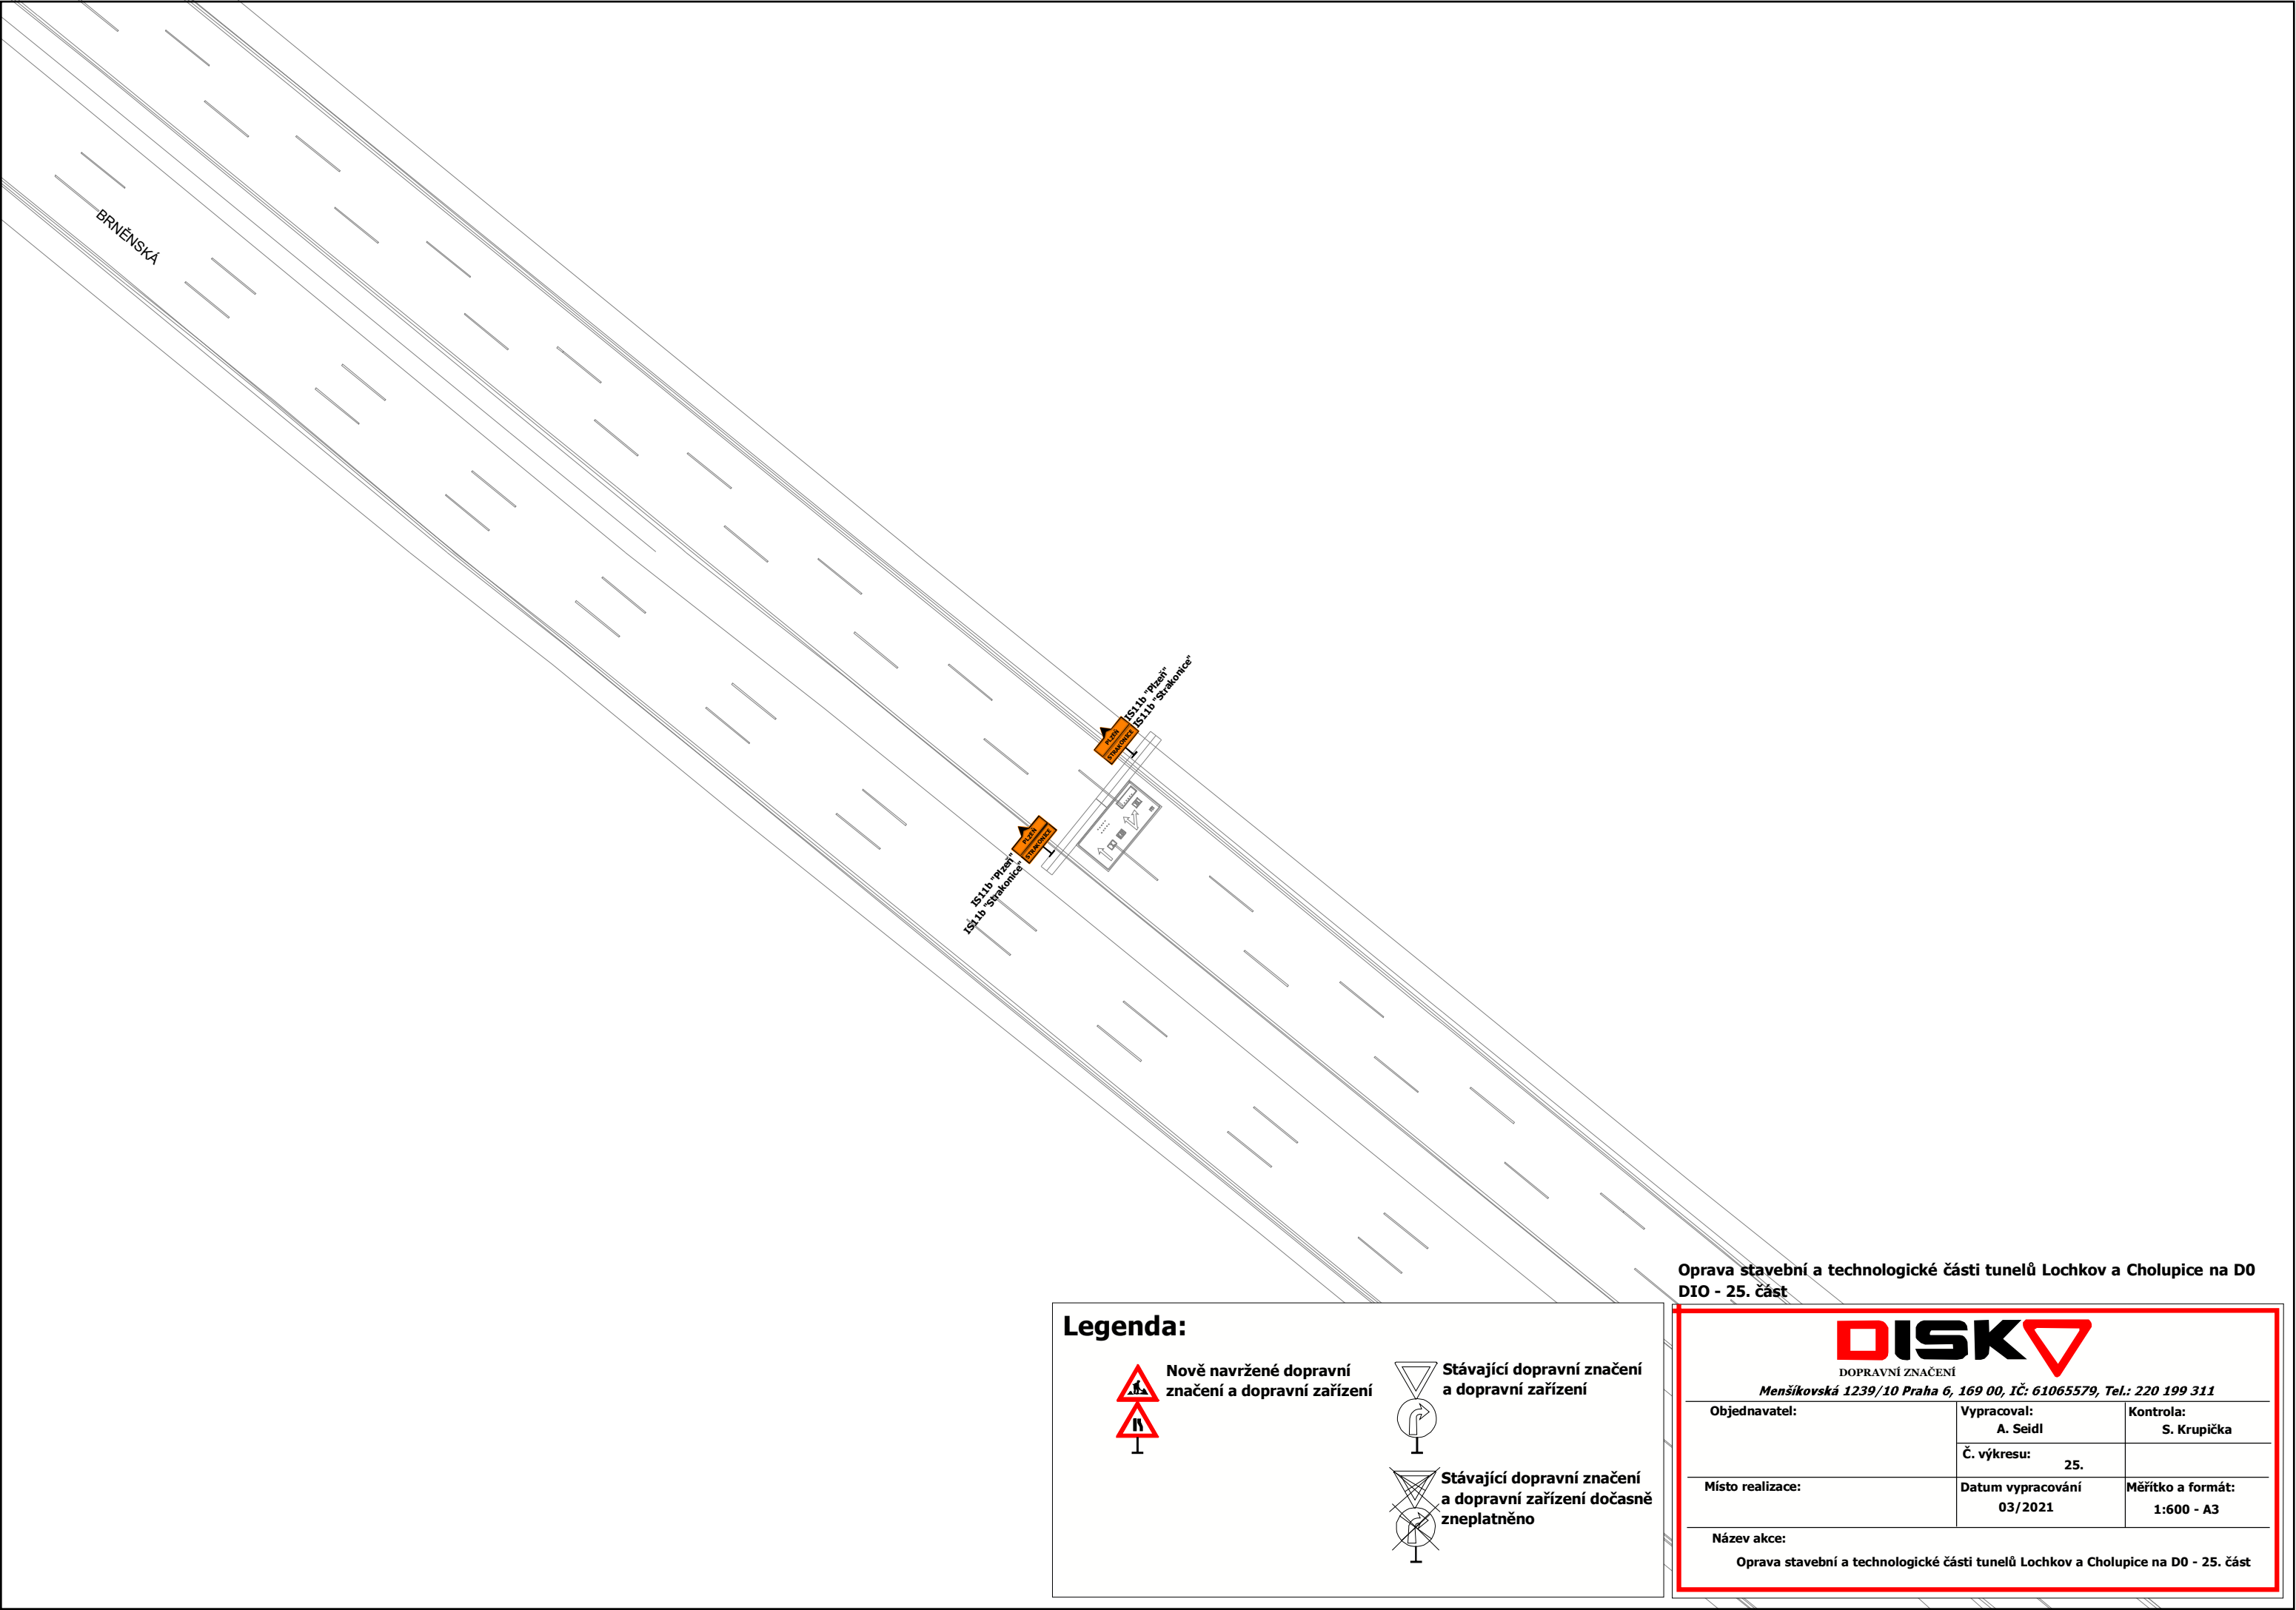

Oprava stavební a technologické části tunelů Lochkov a Cholupice na D0 DIO - 25. část

Legenda:

Nově navržené dopravní značení a dopravní zařízení


Stávající dopravní značení a dopravní zařízení

Stávající dopravní značení a dopravní zařízení dočasně zneplatněno

DOPRAVNÍ ZNAČENÍ

Menšíkovská 1239/10 Praha 6, 169 00, IČ: 61065579, Tel.: 220 199 311

Objednavatel:	Vypracoval: A. Seidl	Kontrola: S. Krupička
	Č. výkresu: 25.	
Místo realizace:	Datum vypracování 03/2021	Měřítko a formát: 1:600 - A3
Název akce:	Oprava stavební a technologické části tunelů Lochkov a Cholupice na D0 - 25. část	

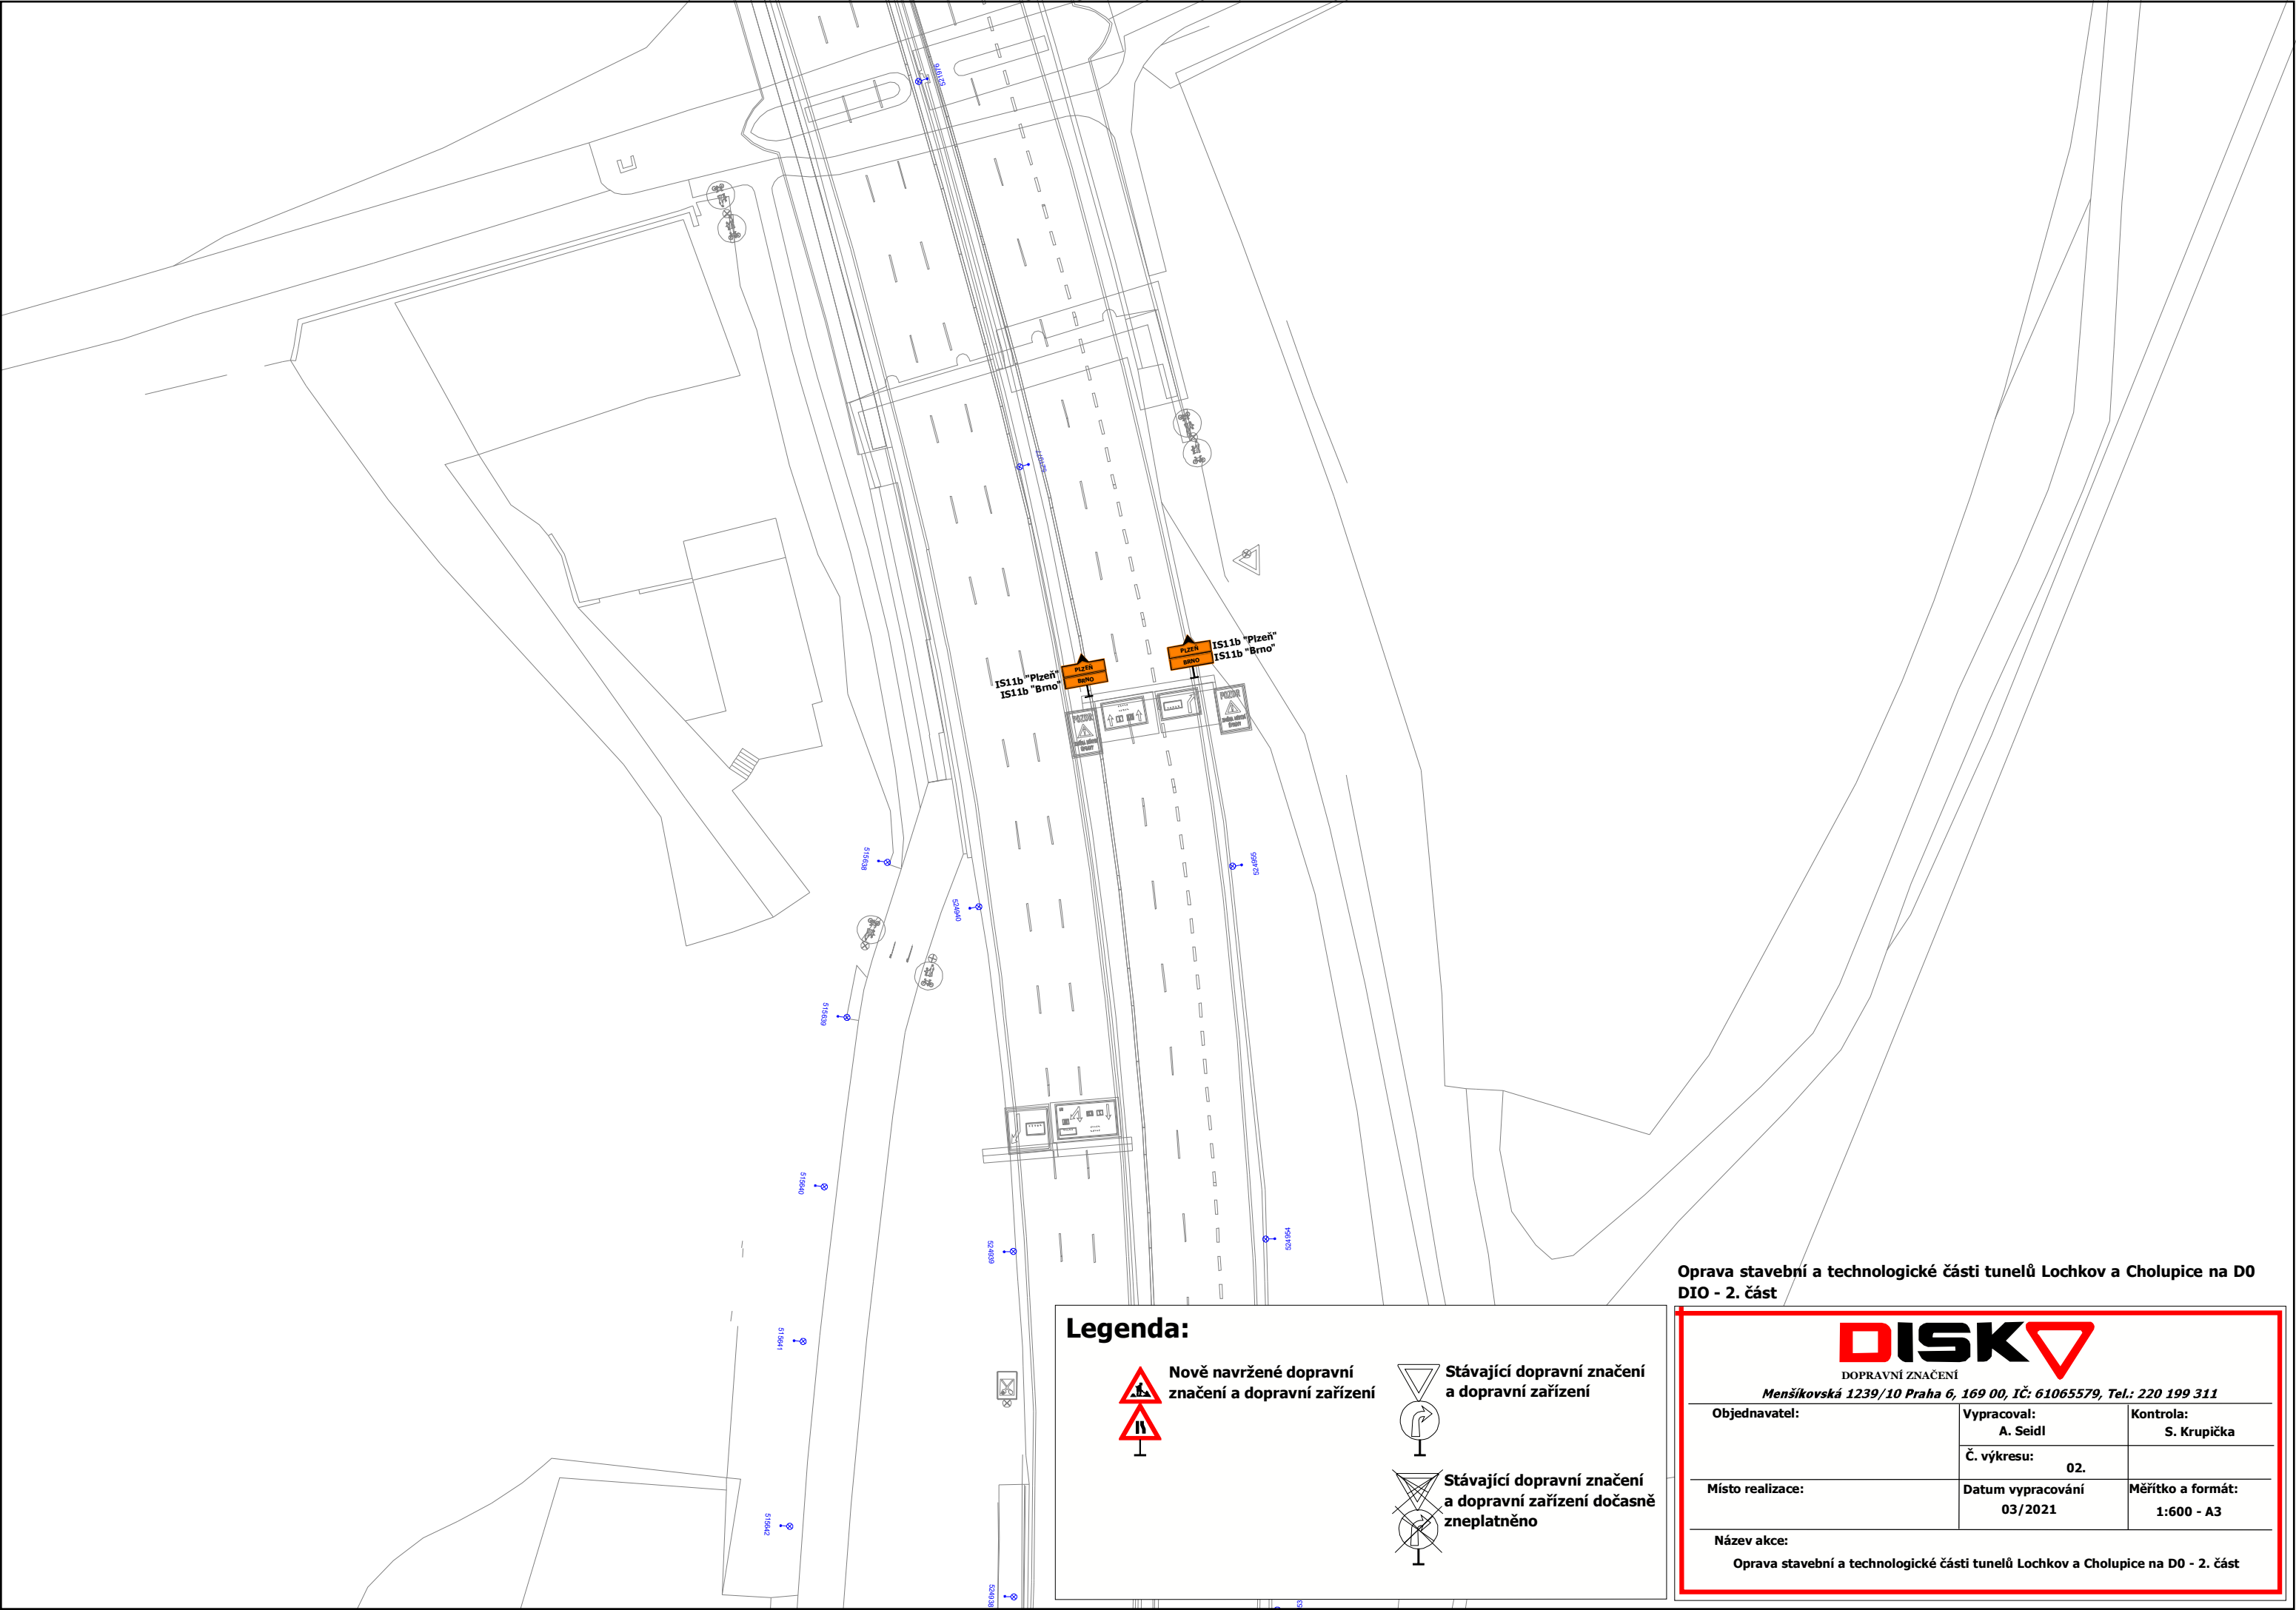

Oprava stavební a technologické části tunelů Lochkov a Cholutice na D0
DIO - 2. část

Nově navržené dopravní značení a dopravní zařízení

Stávající dopravní značení a dopravní zařízení


Stávající dopravní značení a dopravní zařízení dočasně zneplatněno

DOPRAVNÍ ZNAČENÍ

Mensšikovská 1239/10 Praha 6, 169 00, IČ: 61065579, Tel.: 220 199 311

Objednavatel:	Vypracoval: A. Seidl	Kontrola: S. Krupička
Místo realizace:	Č. výkresu: 02.	Měřítko a formát: 1:600 - A3
Název akce:	Oprava stavební a technologické části tunelů Lochkov a Cholutice na D0 - 2. část	



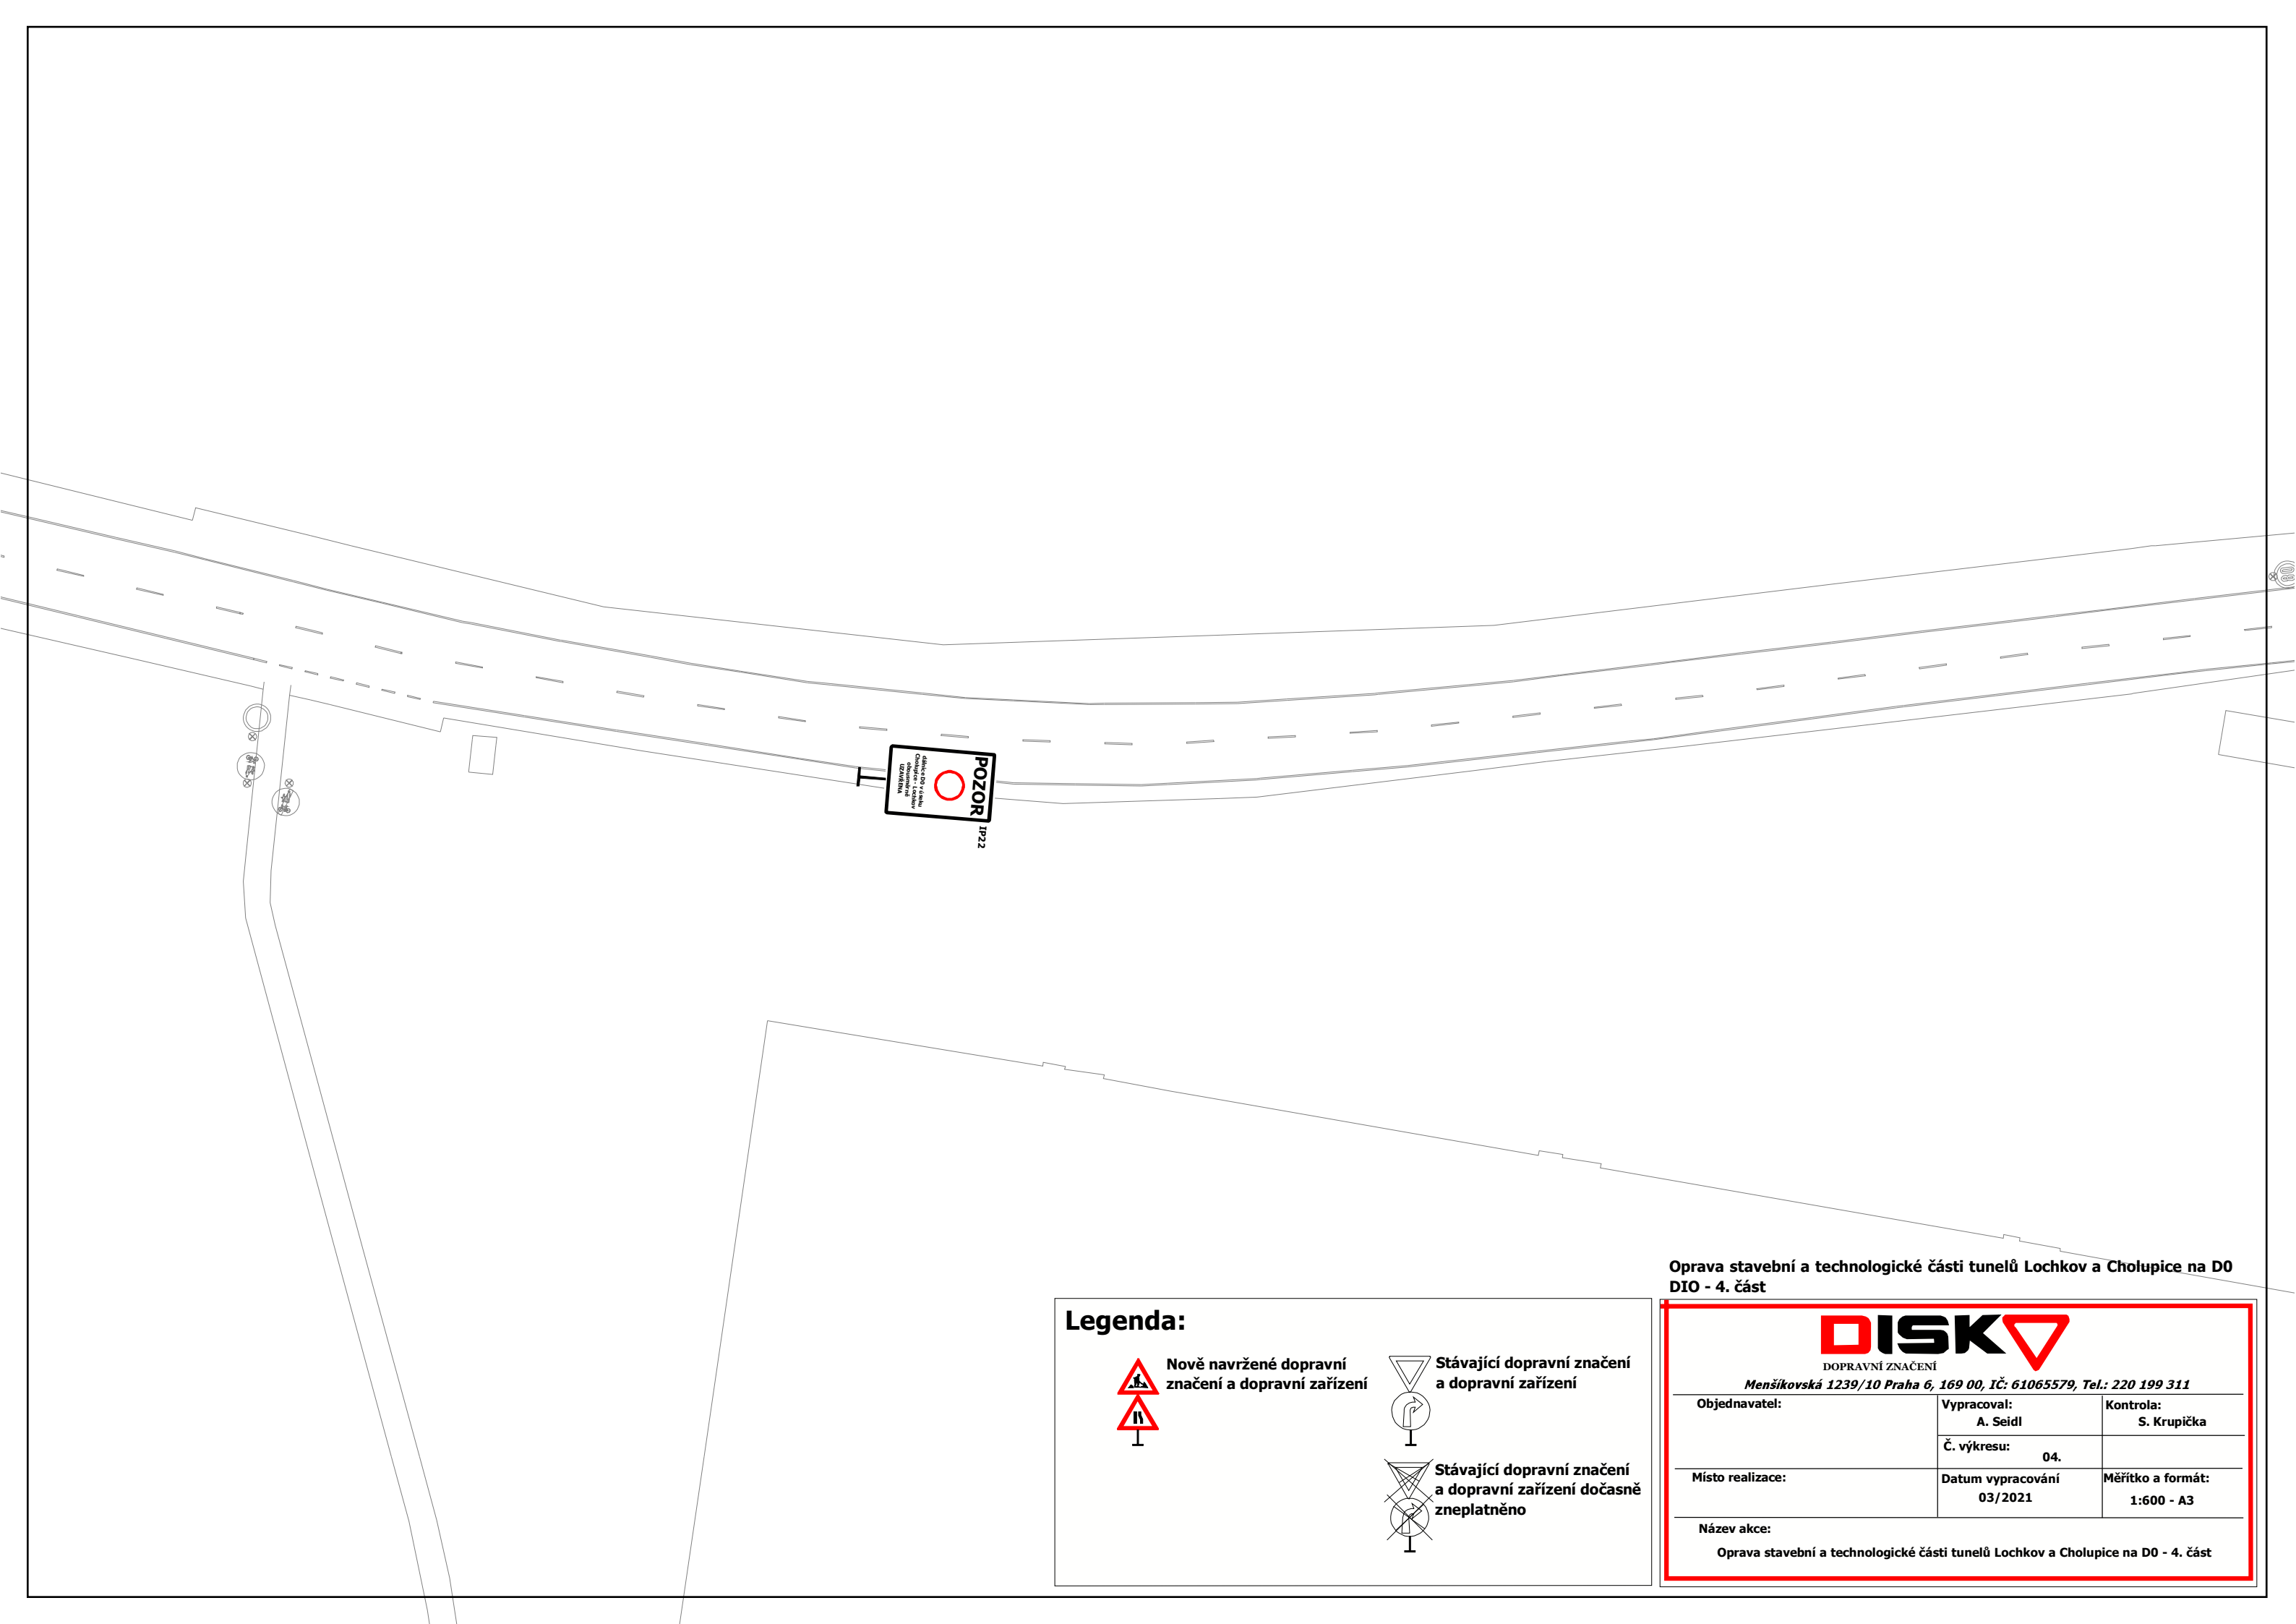

POZOR
IP222
Pozor na dopravní značení
Cholupice na D0
Cholupice na D0
Cholupice na D0

Legenda:



Nově navržené dopravní
značení a dopravní zařízení



Stávající dopravní značení
a dopravní zařízení



Stávající dopravní značení
a dopravní zařízení dočasně
zneplatněno

Oprava stavební a technologické části tunelů Lochkov a Cholupice na D0
DIO - 4. část



Menšíkovská 1239/10 Praha 6, 169 00, IČ: 61065579, Tel.: 220 199 311

Objednavatel:	Vypracoval: A. Seidl	Kontrola: S. Krupička
	Č. výkresu: 04.	
Místo realizace:	Datum vypracování 03/2021	Měřítko a formát: 1:600 - A3
Název akce: Oprava stavební a technologické části tunelů Lochkov a Cholupice na D0 - 4. část		



Legenda:



Nově navržené dopravní značení a dopravní zařízení



Stávající dopravní značení a dopravní zařízení



Stávající dopravní značení a dopravní zařízení dočasně zneplatněno

Oprava stavební a technologické části tunelů Lochkov a Cholutice na D0
DIO - 5. část




Menšíkovská 1239/10 Praha 6, 169 00, IČ: 61065579, Tel.: 220 199 311

Objednavatel:	Vypracoval: A. Seidl	Kontrola: S. Krupička
	Č. výkresu: 05.	
Místo realizace:	Datum vypracování 03/2021	Měřítko a formát: 1:600 - A3

Název akce:
Oprava stavební a technologické části tunelů Lochkov a Cholutice na D0 - 5. část



 DOPRAVNÍ ZNAČENÍ		
<i>Menšíkovská 1239/10 Praha 6, 169 00, IČ: 61065579, Tel.: 220 199 311</i>		
Objednavatel:	Vypracoval: A. Seidl	Kontrola: S. Krupička
	Č. výkresu: 06.	
Místo realizace:	Datum vypracování 03/2021	Měřítko a formát: 1:600 - A3
Název akce: Oprava stavební a technologické části tunelů Lochkov a Cholupice na D0 - 6. část		

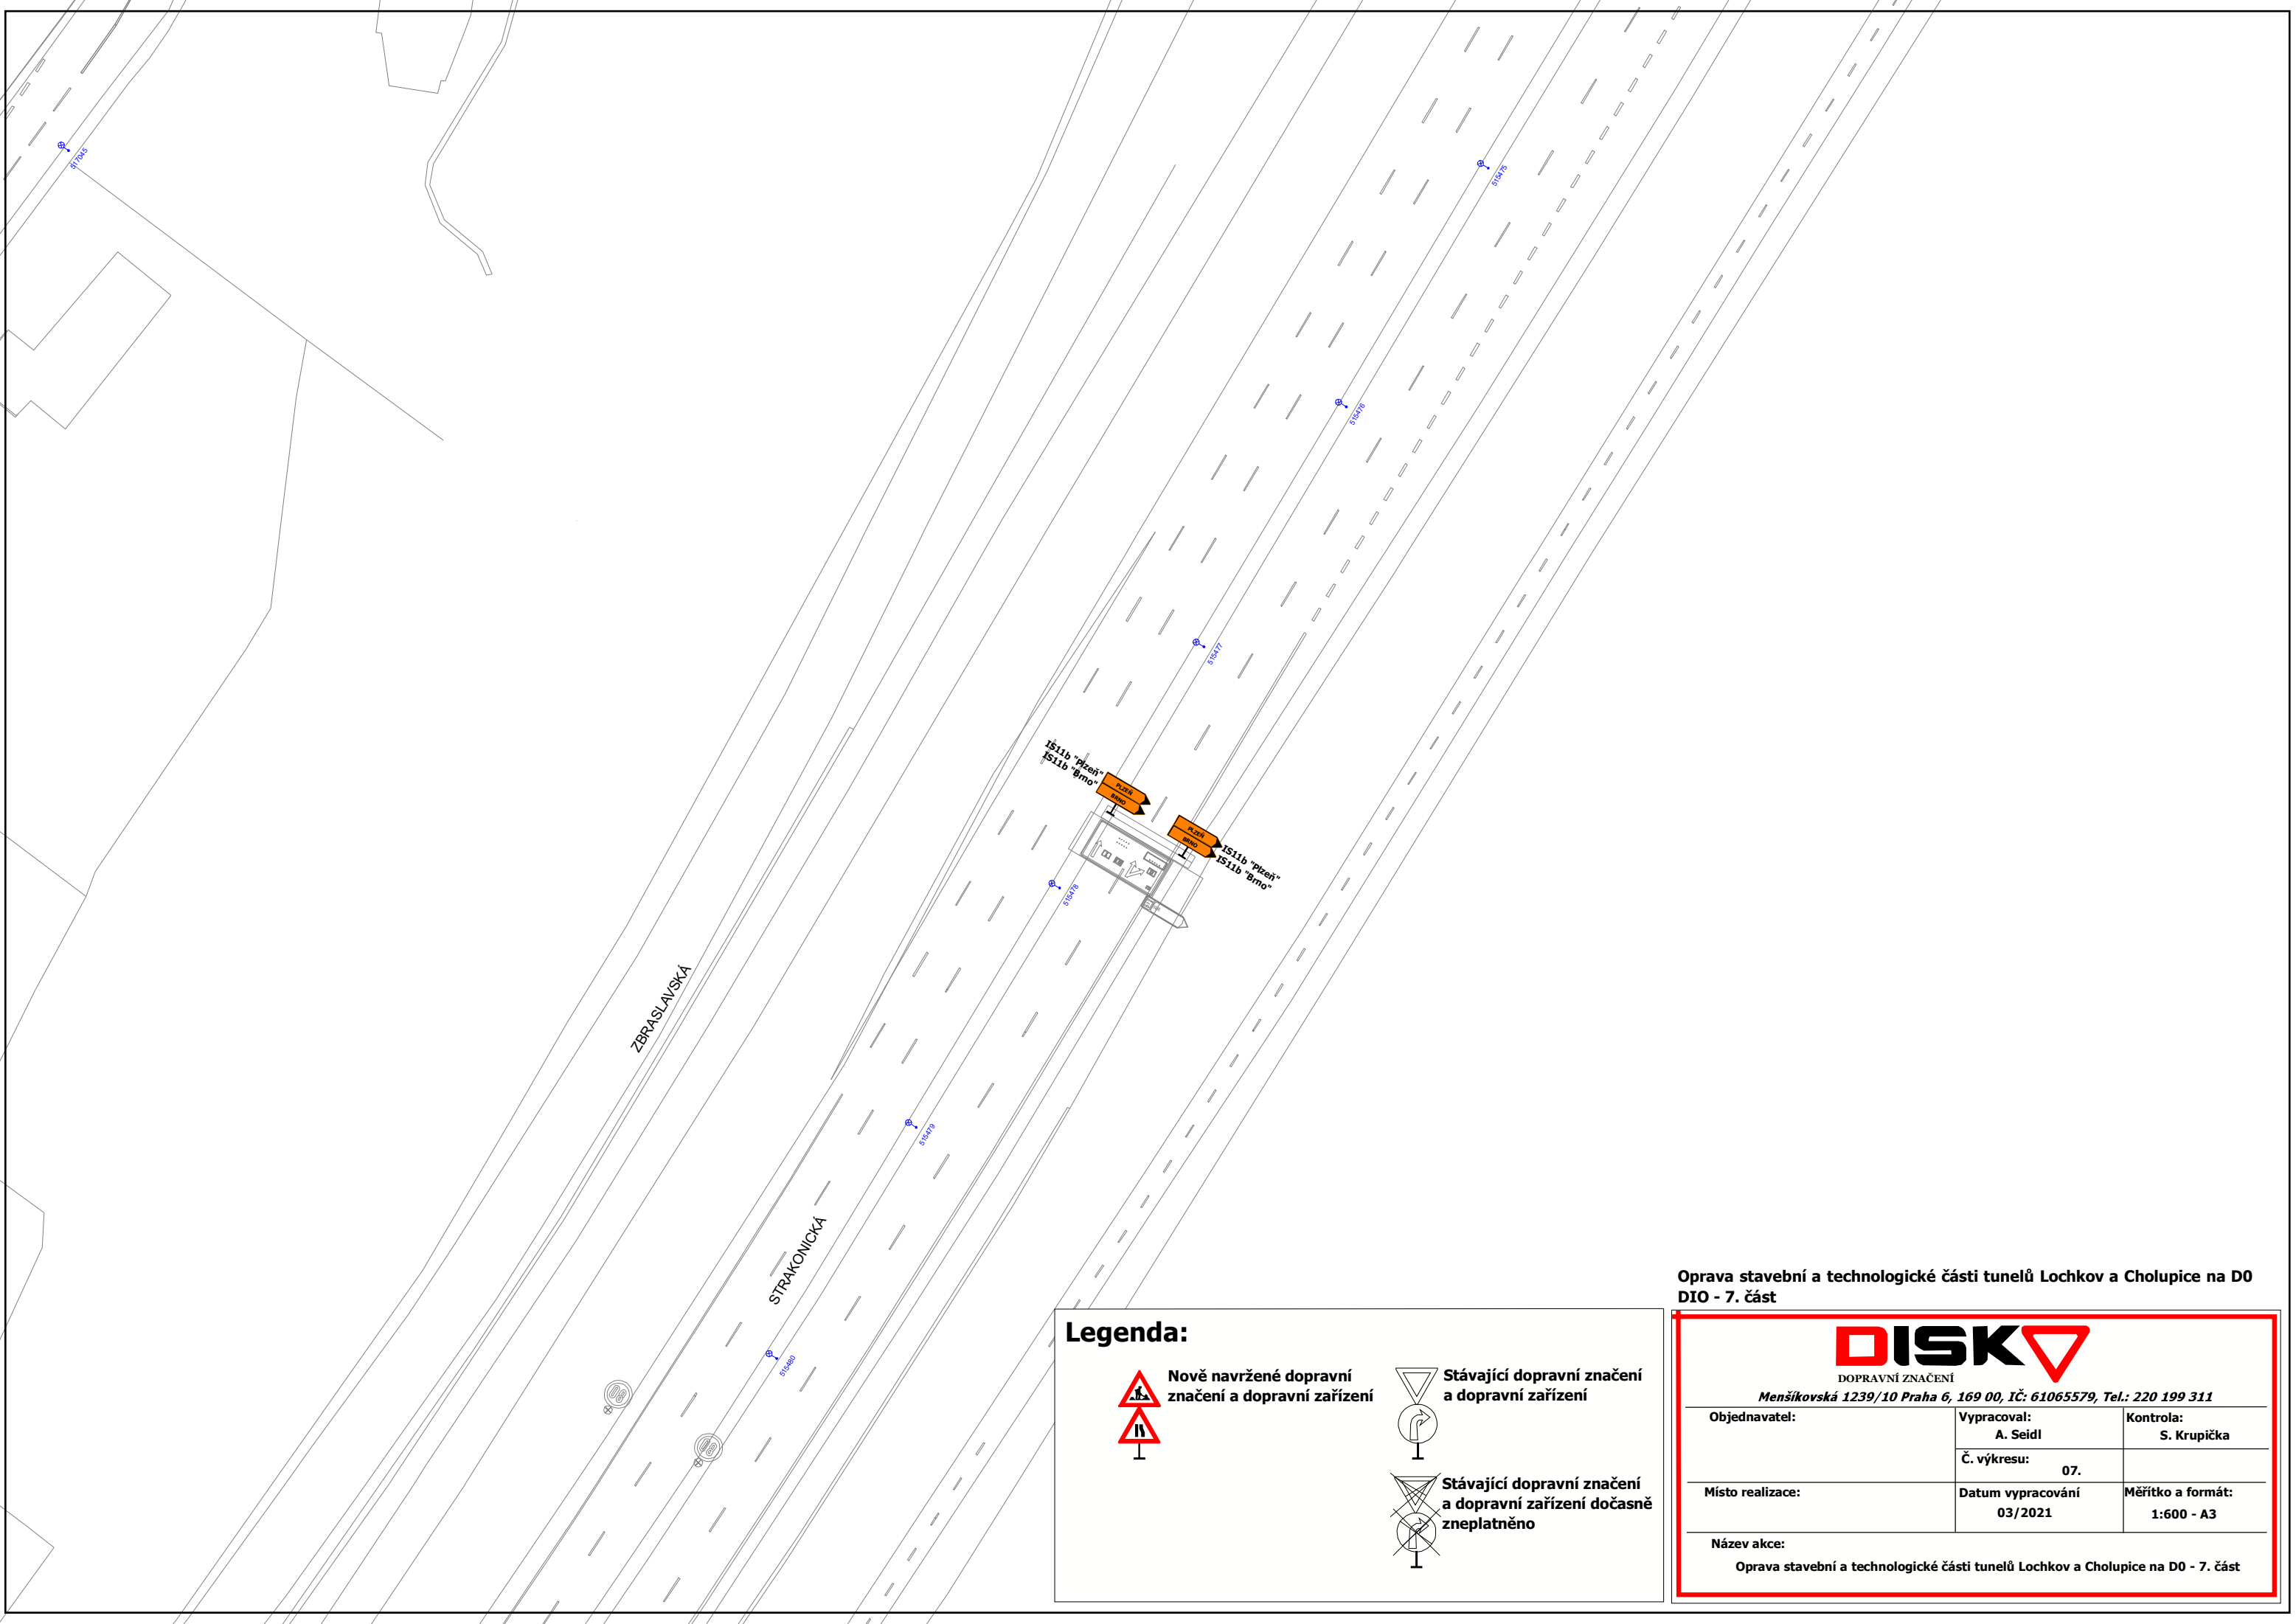

Legenda:



Nově navržené dopravní značení a dopravní zařízení



Stávající dopravní značení a dopravní zařízení



Stávající dopravní značení a dopravní zařízení dočasně zneplatněno


Oprava stavební a technologické části tunelů Lochkov a Cholutice na D0
DIO - 7. část



Mensíkovská 1239/10 Praha 6, 169 00, IČ: 61065579, Tel.: 220 199 311

Objednavatel:	Vypracoval: A. Seidl	Kontrola: S. Krupička
	Č. výkresu: 07.	
Místo realizace:	Datum vypracování 03/2021	Měřítko a formát: 1:600 - A3
Název akce: Oprava stavební a technologické části tunelů Lochkov a Cholutice na D0 - 7. část		

Oprava stavební a technologické části tunelů Lochkov a Cholupice na D0 - 8. část

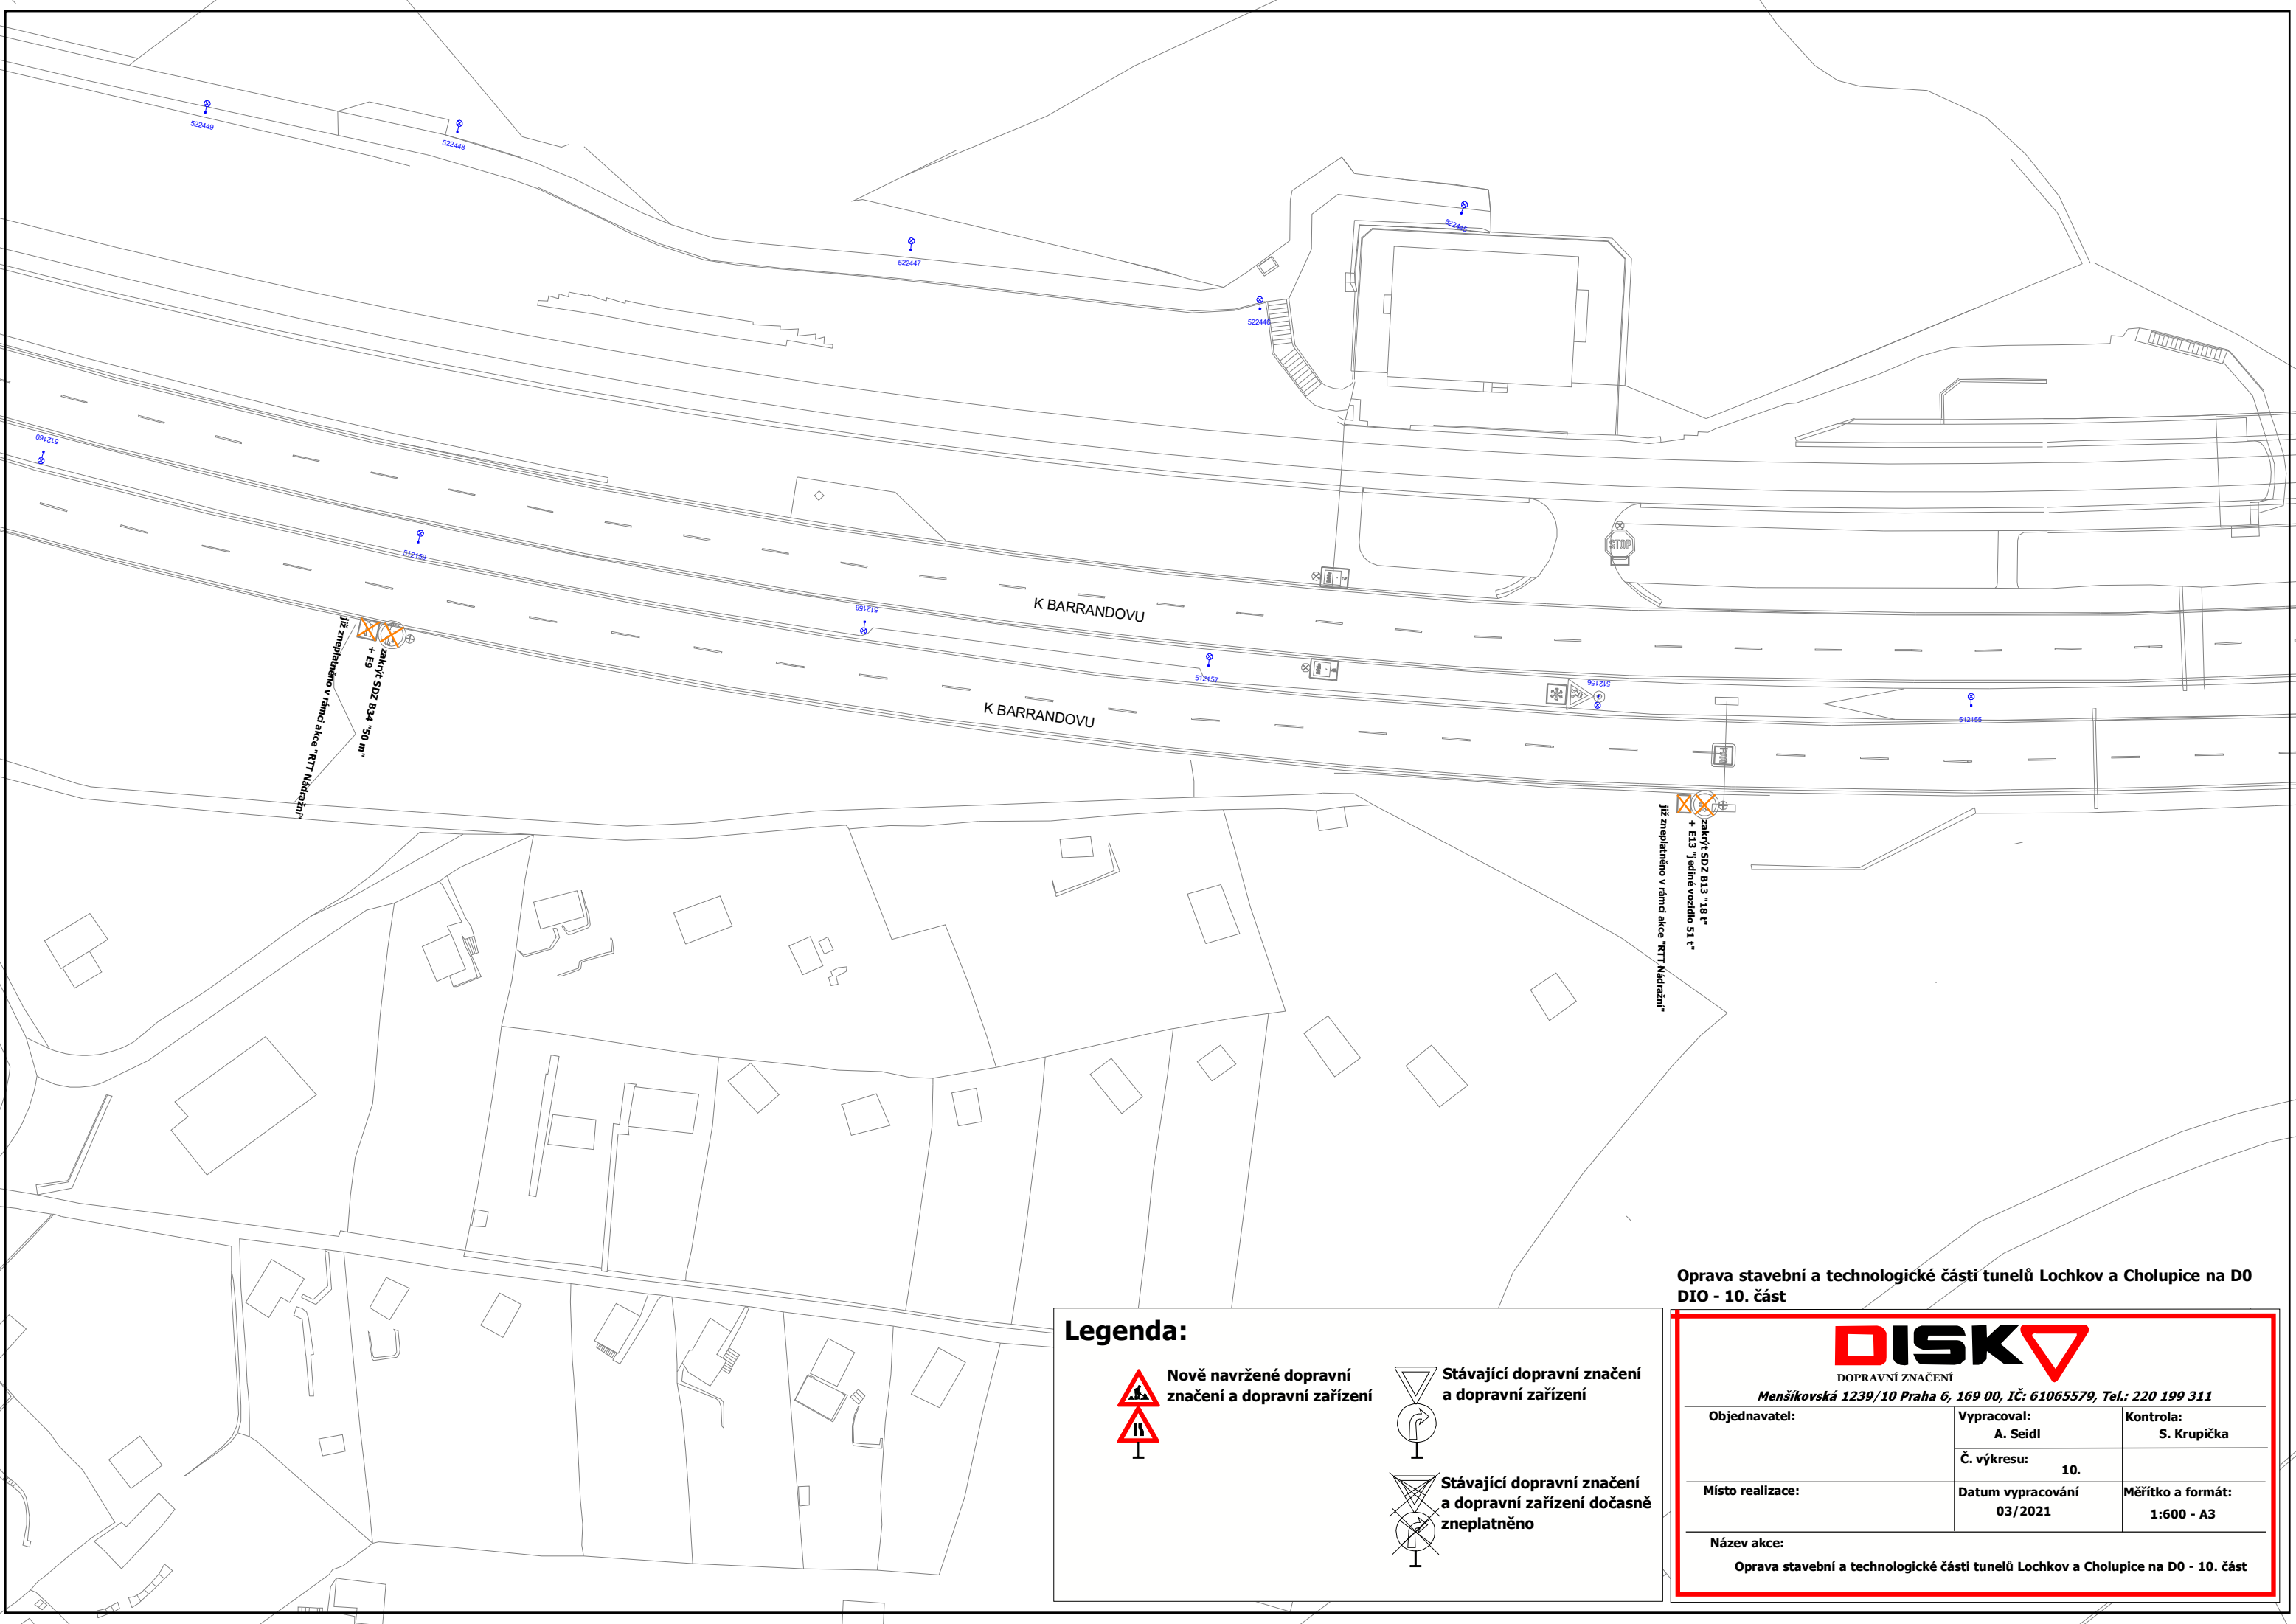

Oprava stavební a technologické části tunelů Lochkov a Cholutice na D0
DIO - 10. část

Legenda:



Nově navržené dopravní
značení a dopravní zařízení



Stávající dopravní značení
a dopravní zařízení




Stávající dopravní značení
a dopravní zařízení dočasně
zneplatněno



DOPRAVNÍ ZNAČENÍ

Menšíkovská 1239/10 Praha 6, 169 00, IČ: 61065579, Tel.: 220 199 311

Objednavatel:	Vypracoval: A. Seidl	Kontrola: S. Krupička
	Č. výkresu: 10.	Měřítko a formát: 1:600 - A3
Místo realizace:	Datum vypracování 03/2021	
Název akce:	Oprava stavební a technologické části tunelů Lochkov a Cholutice na D0 - 10. část	

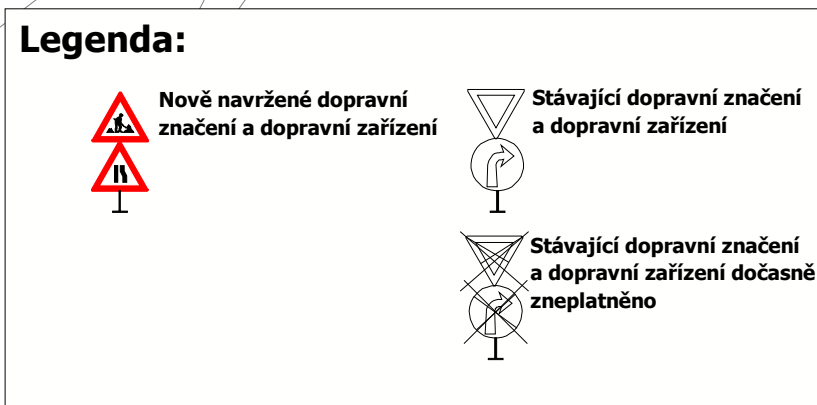

 DISK DOPRAVNÍ ZNAČENÍ <i>Menšíkovská 1239/10 Praha 6, 169 00, IČ: 61065579, Tel.: 220 199 311</i>		
Objednavatel:	Vypracoval: A. Seidl	Kontrola: S. Krupička
	Č. výkresu: 11.	
Místo realizace:	Datum vypracování 03/2021	Měřítka a formát: 1:600 - A3
Název akce: Opava stavební a technologické části tunelů Lochkov a Cholupice na D0 - 11. část		



Nově navržené dopravní značení a dopravní zařízení



Stávající dopravní značení a dopravní zařízení



**Stávající dopravní značení
a dopravní zařízení dočasně
zneplatněno**



DOPRAVNÍ ZNAČENÍ

Menšíkovská 1239/10 Praha 6, 169 00, IČ: 61065579, Tel.: 220 199 311

Objednavatel:	Vypracoval: A. Seidl	Kontrola: S. Krupička
	Č. výkresu: 12.	
Místo realizace:	Datum vypracování 03/2021	Měřítko a formát: 1:600 - A3

Název akce:

Oprava stavební a technologické části tunelů Lochkov a Cholupice na D0 - 12. část