


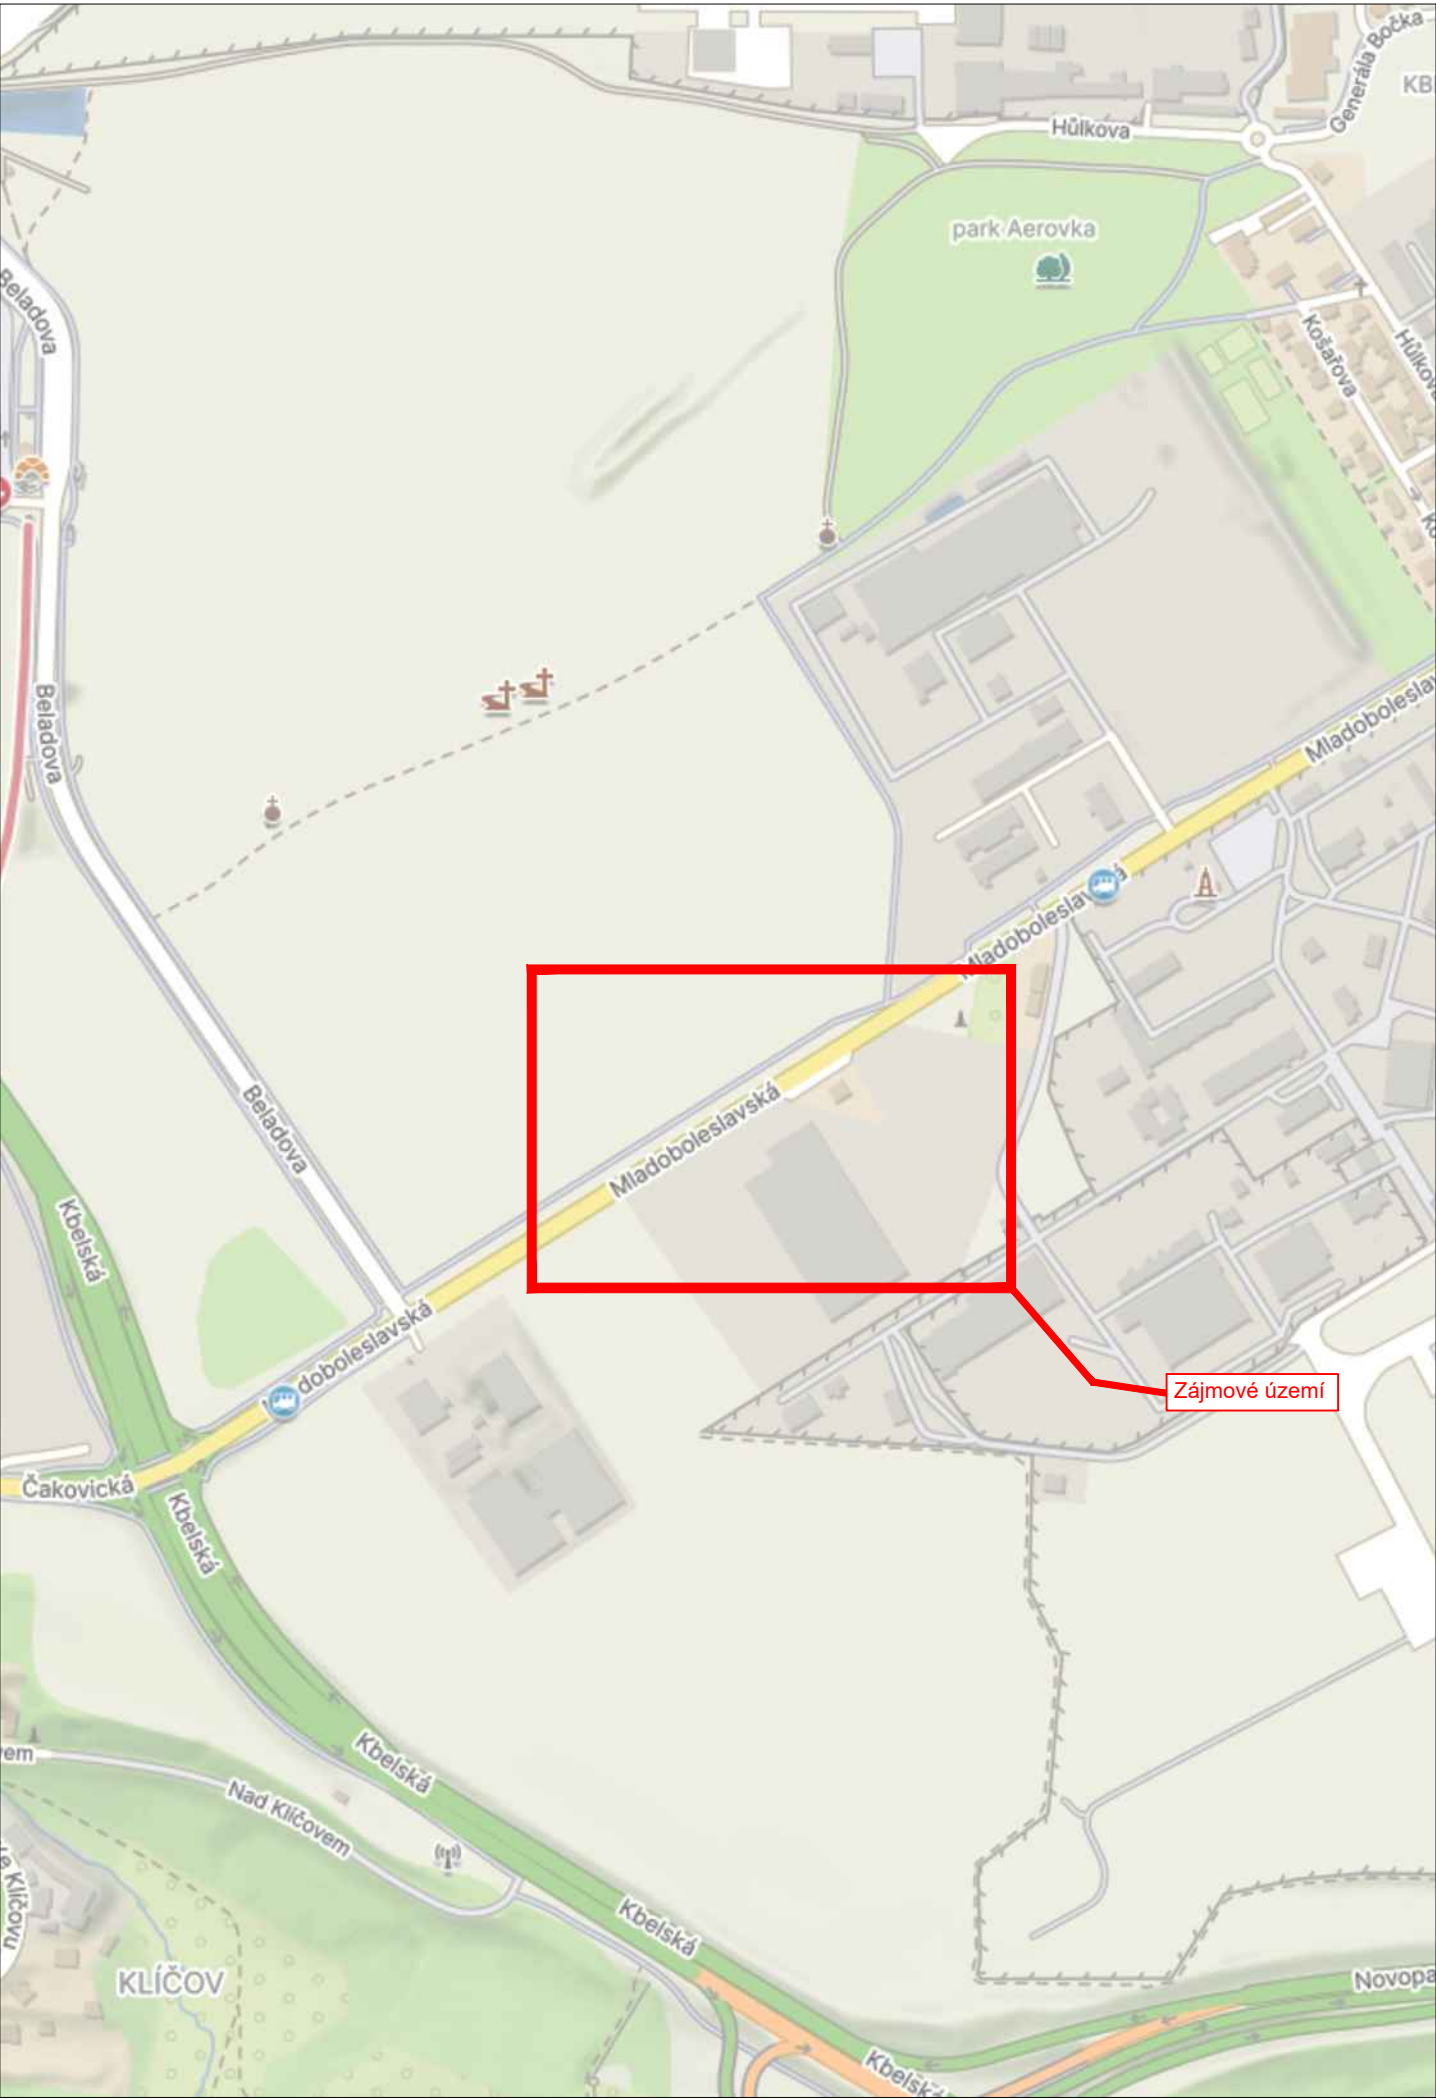


LEGENDA

návrh - SDZ



STÁVAJÍCÍ - SDZ

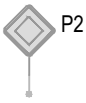


Schválil:..... Schválil:.....



3K značky s.r.o.
Jiráskova 1519, 251 01 Říčany
tel.: +420 323 601 237, www.3kznacky.cz, info@3kznacky.cz

VYPRACOVAL: Petr Kolář	HL. INŽENÝR PROJEKTU: Jakub Turoň	INVESTOR: DEK a.s. Tiskařská 257/10 108 00 Praha 10 – Malešice	
ČÍSLO ZAKÁZKY: 26 10 052	DATUM: 06/2026		
AKCE: Mladoboleslavská, Praha - Úprava dopravního napojení ETAPA I - III		MĚŘÍTKO: 1:1000	FORMÁT: A3
		STUPEŇ: RDS	PŘÍLOHA ČÍSLO:
PŘÍLOHA: Zájmová mapa		KOPIE ČÍSLO:	A

Místní úprava v rozporu s DIO bude zneplatněna

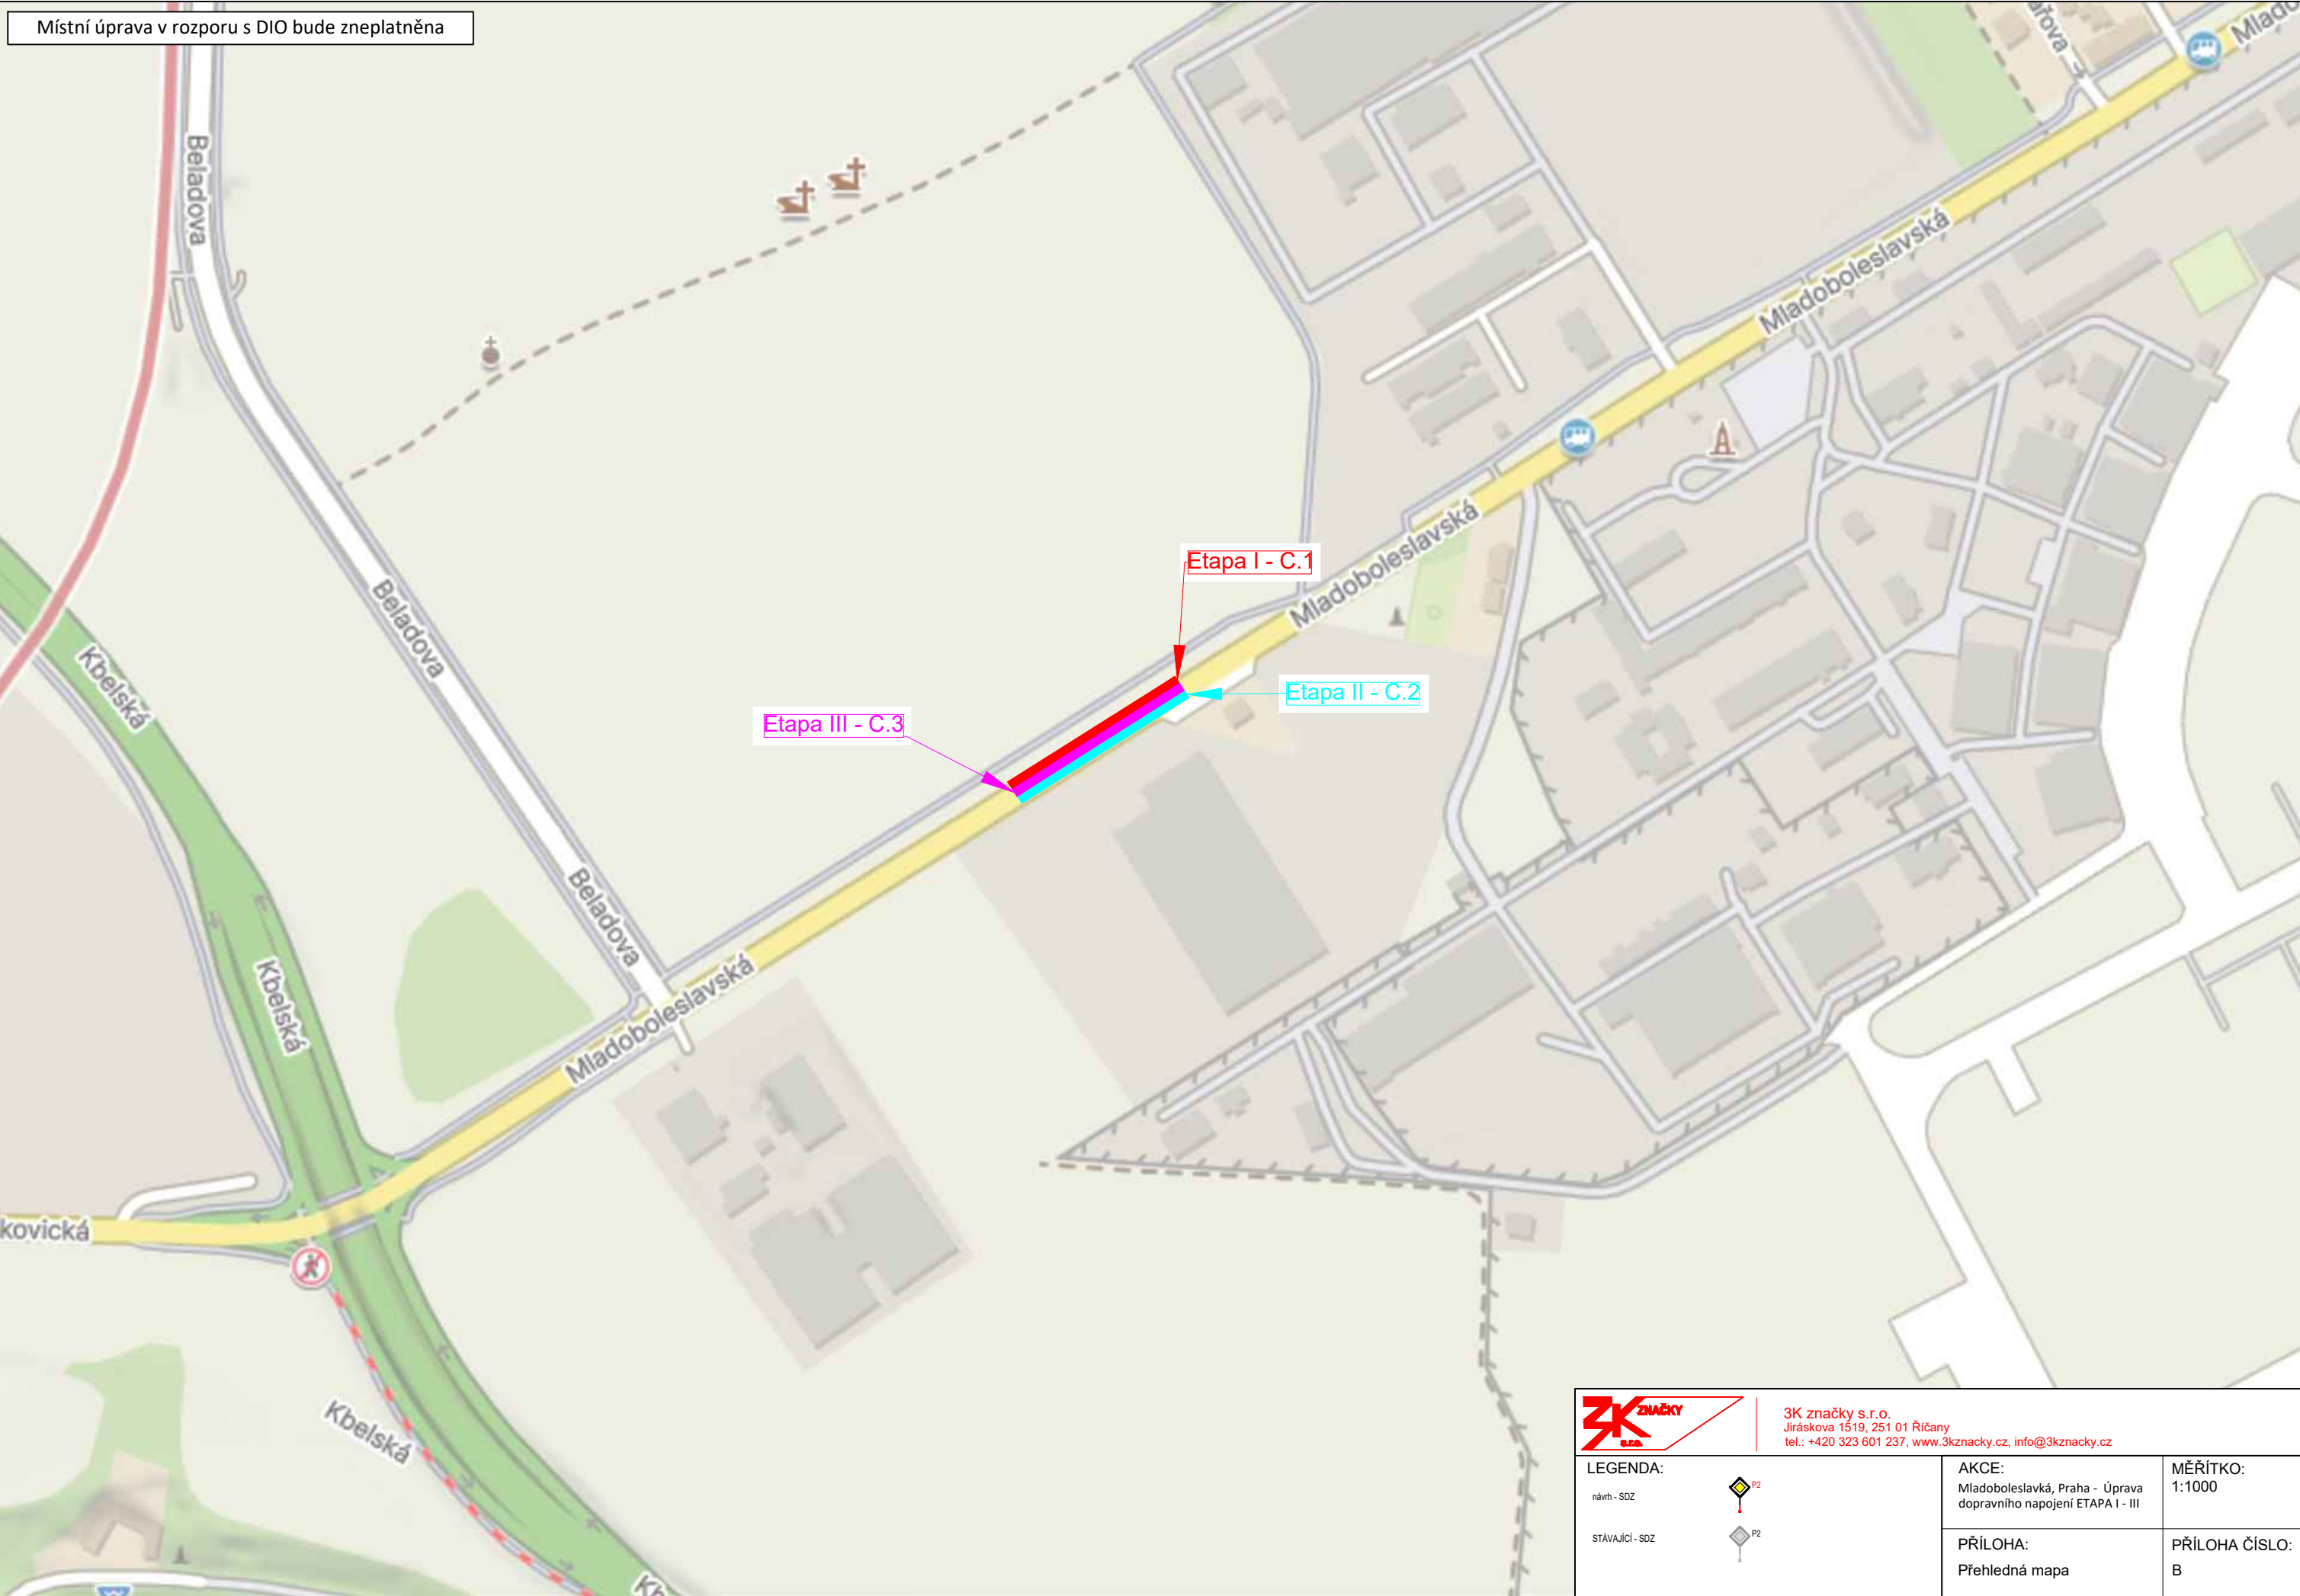






3K značky s.r.o.
Jiráskova 1519, 251 01 Říčany
tel.: +420 323 601 237, www.3kznacky.cz, info@3kznacky.cz

LEGENDA: návrh - SDZ  STÁVAJÍCÍ - SDZ 	AKCE: Mladoboleslavská, Praha - Úprava dopravního napojení ETAPA I - III	MĚŘÍTKO: 1:1000
	PŘÍLOHA: Přehledná mapa	PŘÍLOHA ČÍSLO: B

Velikost záboru TSK 324m²

PŘ "A"

směr Centrum směr Kbely

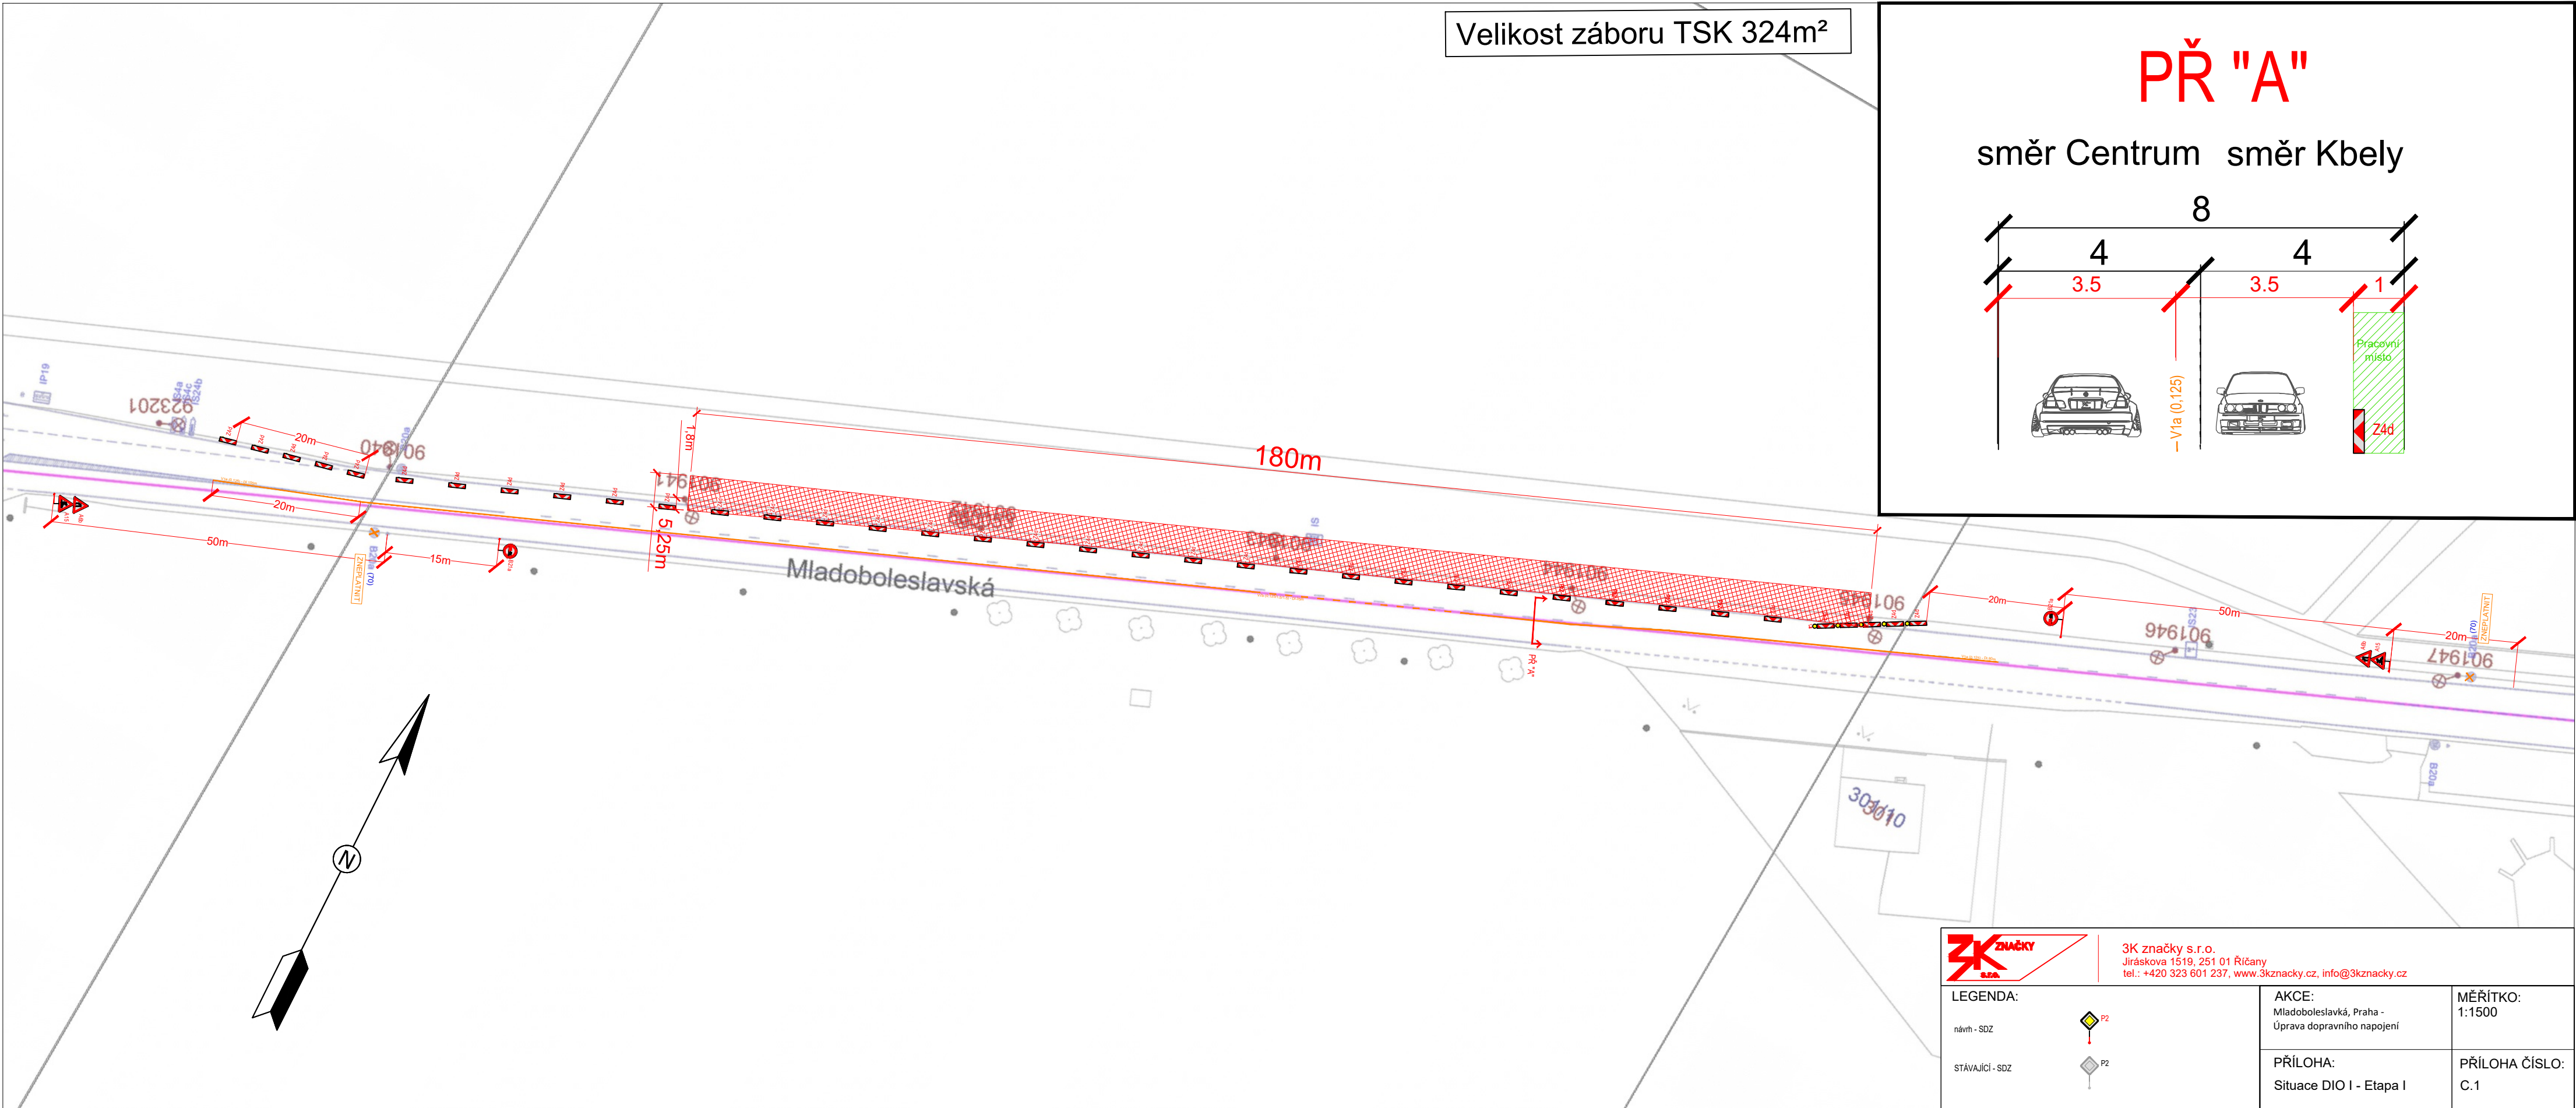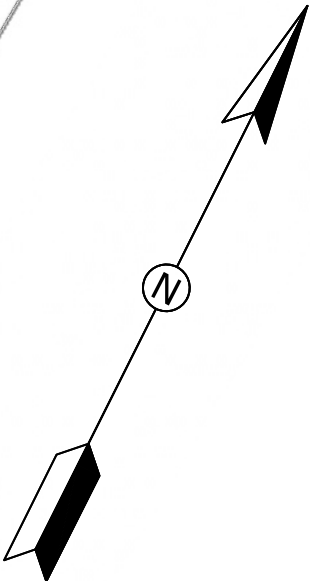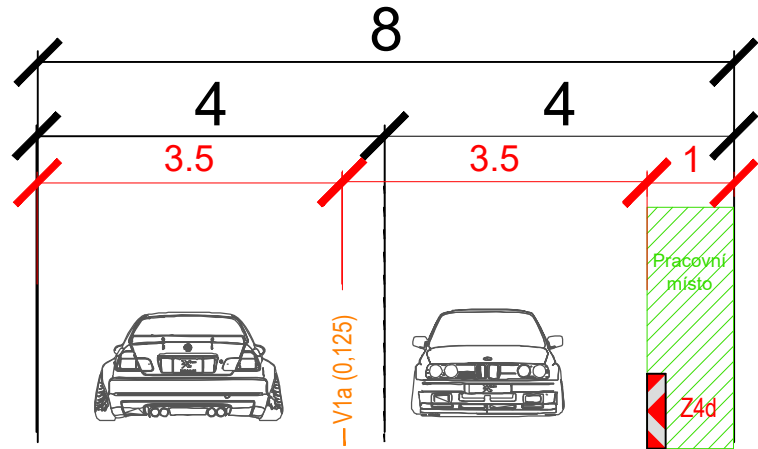

3K značky s.r.o.
Jiráskova 1519, 251 01 Říčany
tel.: +420 323 601 237, www.3kznacky.cz, info@3kznacky.cz

LEGENDA:

návrh - SDZ



STÁVAJÍCÍ - SDZ



AKCE:


Mladoboleslavská, Praha -
Úprava dopravního napojení

PŘÍLOHA:

Situace DIO I - Etapa I

MĚŘÍTKO:
1:1500


PŘÍLOHA ČÍSLO:
C.1

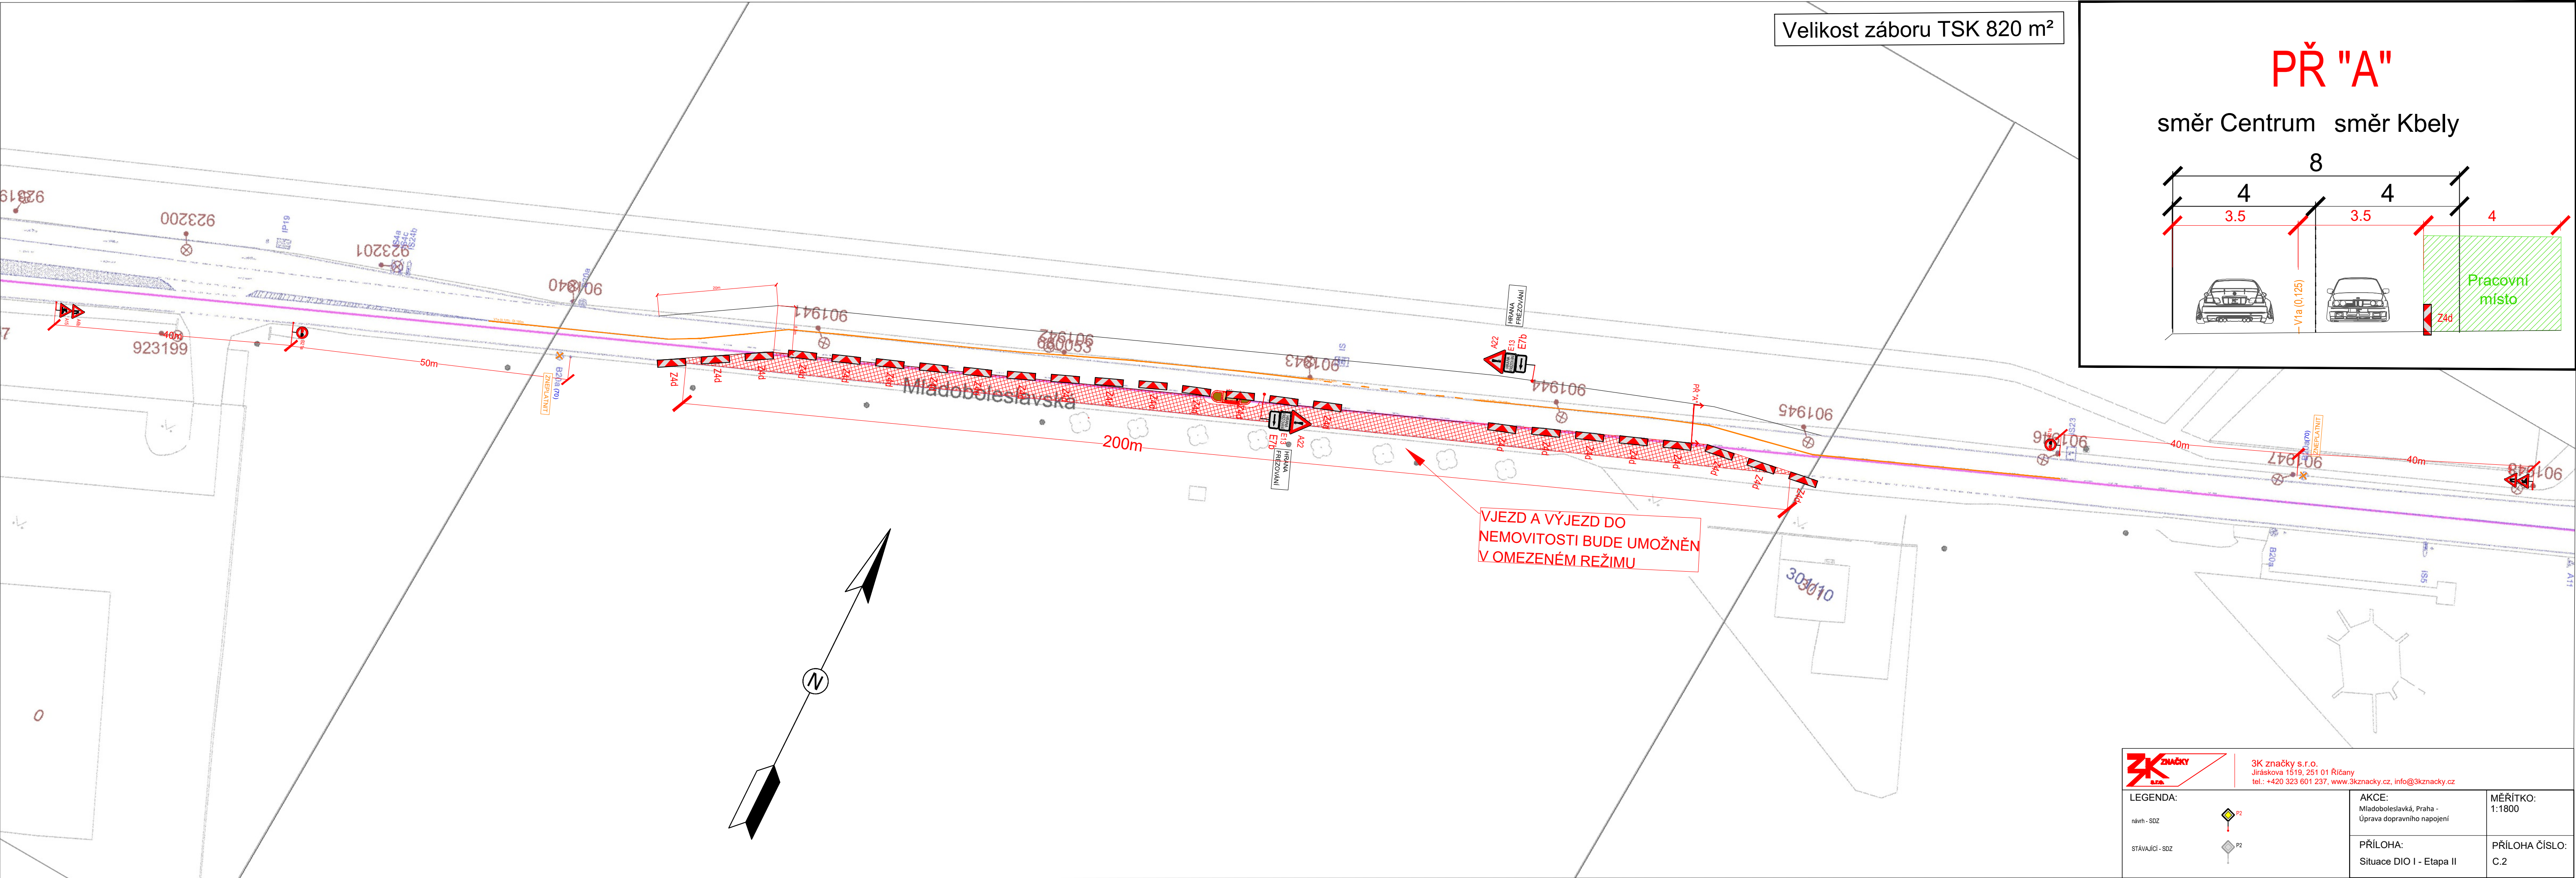

Velikost záboru TSK 820 m²


PŘ "A"

směr Centrum směr Kbely

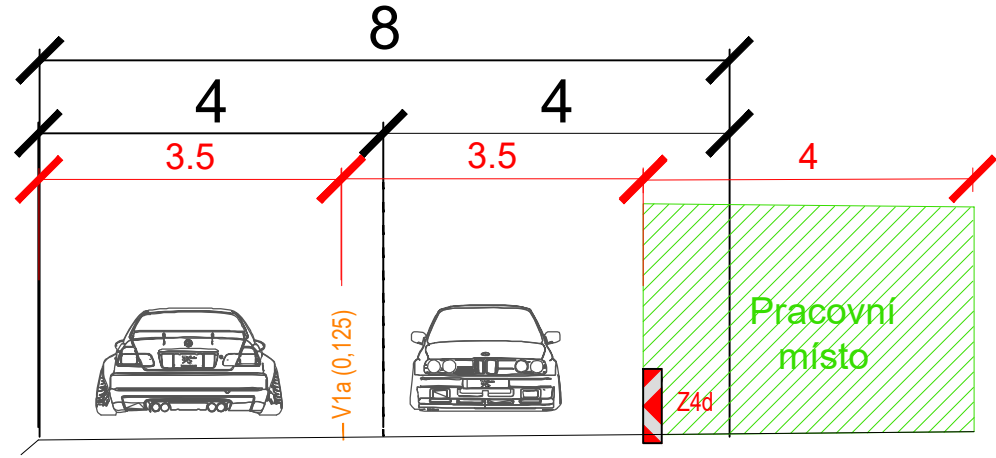

3K ZNAČKY 3K značky s.r.o. Jiráskova 1519, 251 01 Říčany tel.: +420 323 601 237, www.3kznacky.cz , info@3kznacky.cz		AKCE: Mladoboleslavská, Praha - Úprava dopravního napojení		MĚŘÍTKO: 1:1800
LEGENDA: návrh - SDZ stávající - SDZ		PŘÍLOHA: Situace DIO I - Etapa II		PŘÍLOHA ČÍSLO: C.2

Velikost záboru TSK 562,5 m²

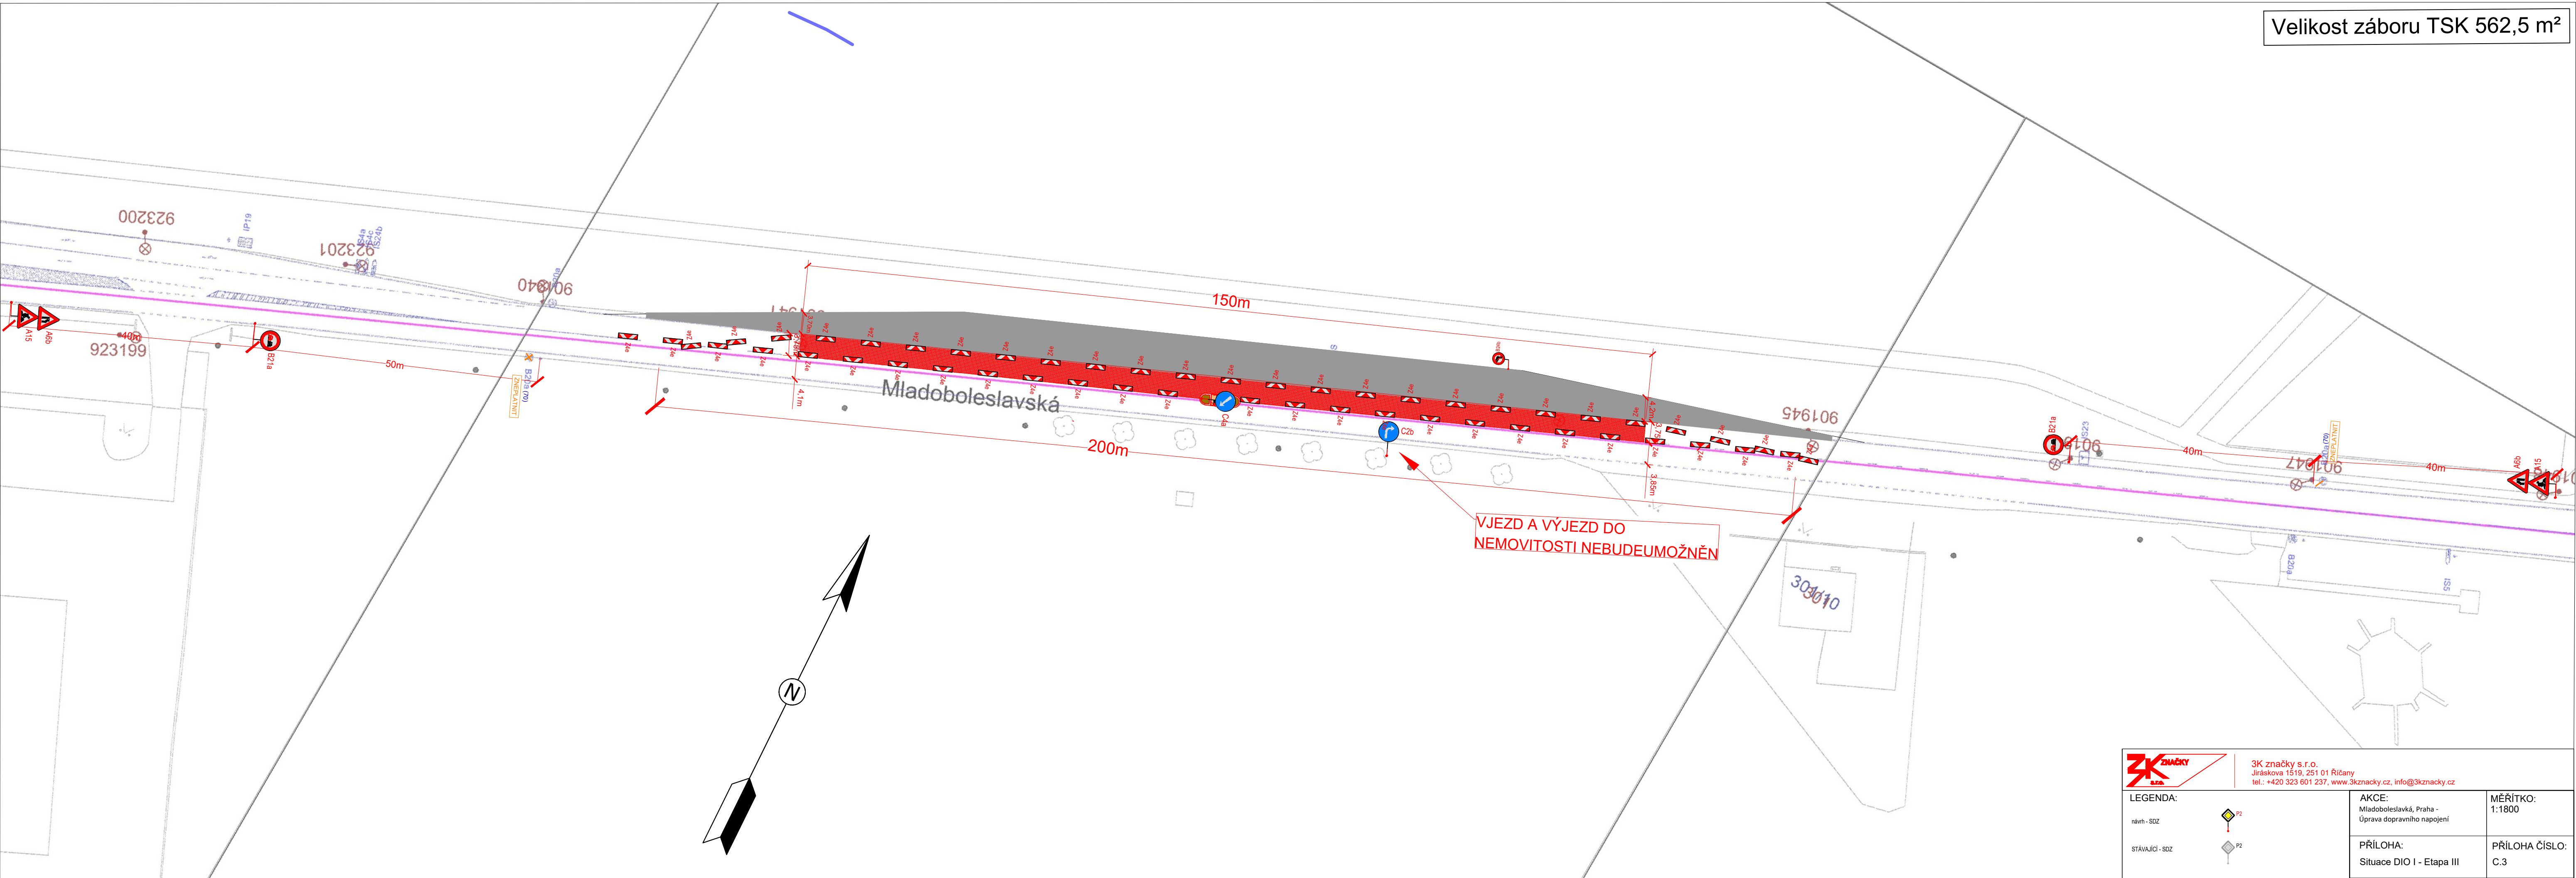

3K ZNAČKY 3K značky s.r.o. Jiráskova 1519, 251 01 Říčany tel.: +420 323 601 237, www.3kznacky.cz , info@3kznacky.cz		AKCE: Mladoboleslavská, Praha - Úprava dopravního napojení		MĚŘÍTKO: 1:1800
LEGENDA: návrh - SDZ stávající - SDZ		PŘÍLOHA: Situace DIO I - Etapa III		PŘÍLOHA ČÍSLO: C.3