



Pomáhat a chránit

KRAJSKÉ ŘEDITELSTVÍ POLICIE HL. MĚSTA PRAHY

Odbor služby dopravní policie
Oddělení dopravního inženýrství

Č. j. KRPA-263812-2/ČJ-2026-0000DŽ-S 3

Praha 12. srpna 2026

Počet stran: 2

Přílohy: 1/6

**HLAVNÍ MĚSTO PRAHA
MAGISTRÁT HLAVNÍHO MĚSTA PRAHY**Odbor pozemních komunikací a drah
Oddělení silničního správního úřadu
Bc. Šafránková Pavla
Jungmannova 35/29
110 00 Praha 1„Rekonstrukce komunikace Kbelská/Kolbenova-vedení do původního stavu“ – ul. Kolbenova, Náměstí OSN, Praha 9-Vysočany – stanovisko pro účely přechodné úpravy
K Vašemu dopisu ze dne 12.8. 2026

V příloze vám zasíláme Vámi požadovanou posouzenou a kladně vyřízenou navrhovanou přechodnou úpravu dopravního značení pro částečné zábory komunikace pro uvádění dopravního značení a dopravního zařízení do původního stavu.

Komunikace: ul. Náměstí OSN, Kolbenova, Kolbenova x Poštovská, Kolbenova x Laponská, Praha 9-Vysočany.

Investor : TSK hl.m.Prahy, a.s. Veletržní 1623/24, 170 00 Praha 7.
Žadatel : DIPRO s.r.o., Modřanská 1387/11, 143 00 Praha 4.
Zhotovitel : za sdružení firem ECZ-STR-PORR: EUROVIA CZ a.s., U Michelského lesa 1581/2, 140 00 Praha 4.
Podává : Hlavní město Praha, Magistrát hl.m. Prahy, Odbor pozemních komunikací a drah
Oddělení silničního správního úřadu, Jungmannova 35/29 110 00 Praha 1

Policie ČR dle § 77 odst. 1c a 2b, zákona číslo 361/2000 o provozu na pozemních komunikacích a o změnách některých zákonů v platném znění Vám zasílá v příloze potvrzené


souhlasné stanoviskok přechodné instalaci SDZ v termínu 17.8. – 21.8. 2026
ul. Náměstí OSN a Kolbenova, Praha 9-Vysočany
dle přiložené přílohy č.1


za splnění následujících podmínek:

Kongresová 1666/ 2
140 00 PrahaTel.: 974825689
Fax:
Email: krpa.podatelna@policie.gov.cz
ID DS: rkiai5y

- V místech záborů a zúžení jízdního profilu (v jednom směru) ze dvou na jeden jízdní pruh požadujeme snížit max. povolenou rychlost pomocí dopravní značky B 20a na 30 km/hod. Poté pak její ukončení DZ B 20b.

mjr. Ing. Ladislav Břeský
vedoucí oddělení
z r. kpt. Ing. Martin Hovorka

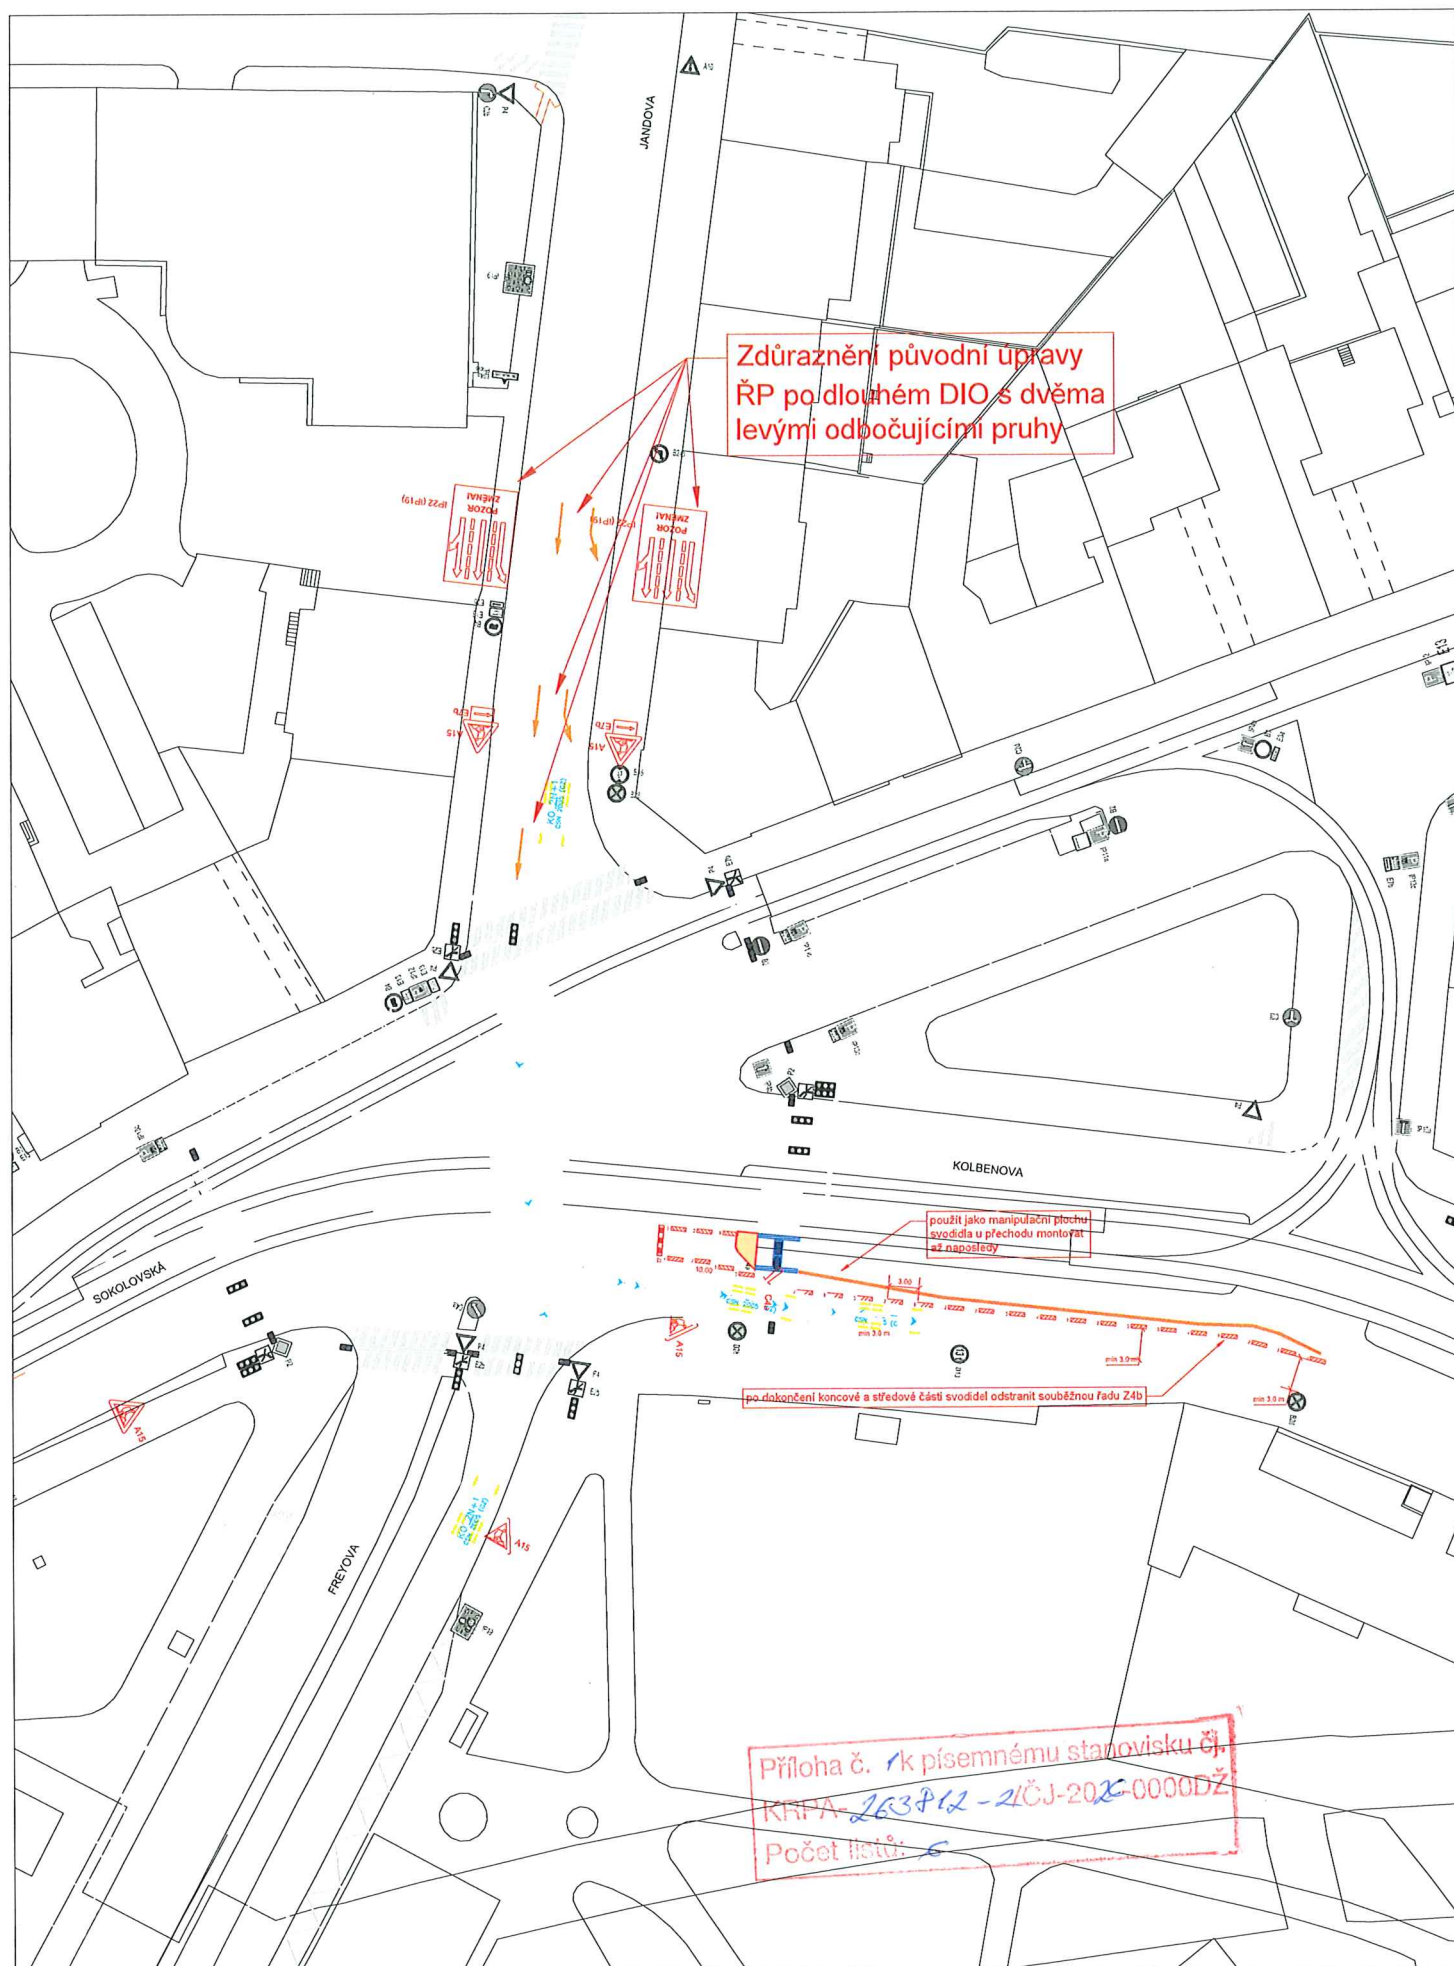

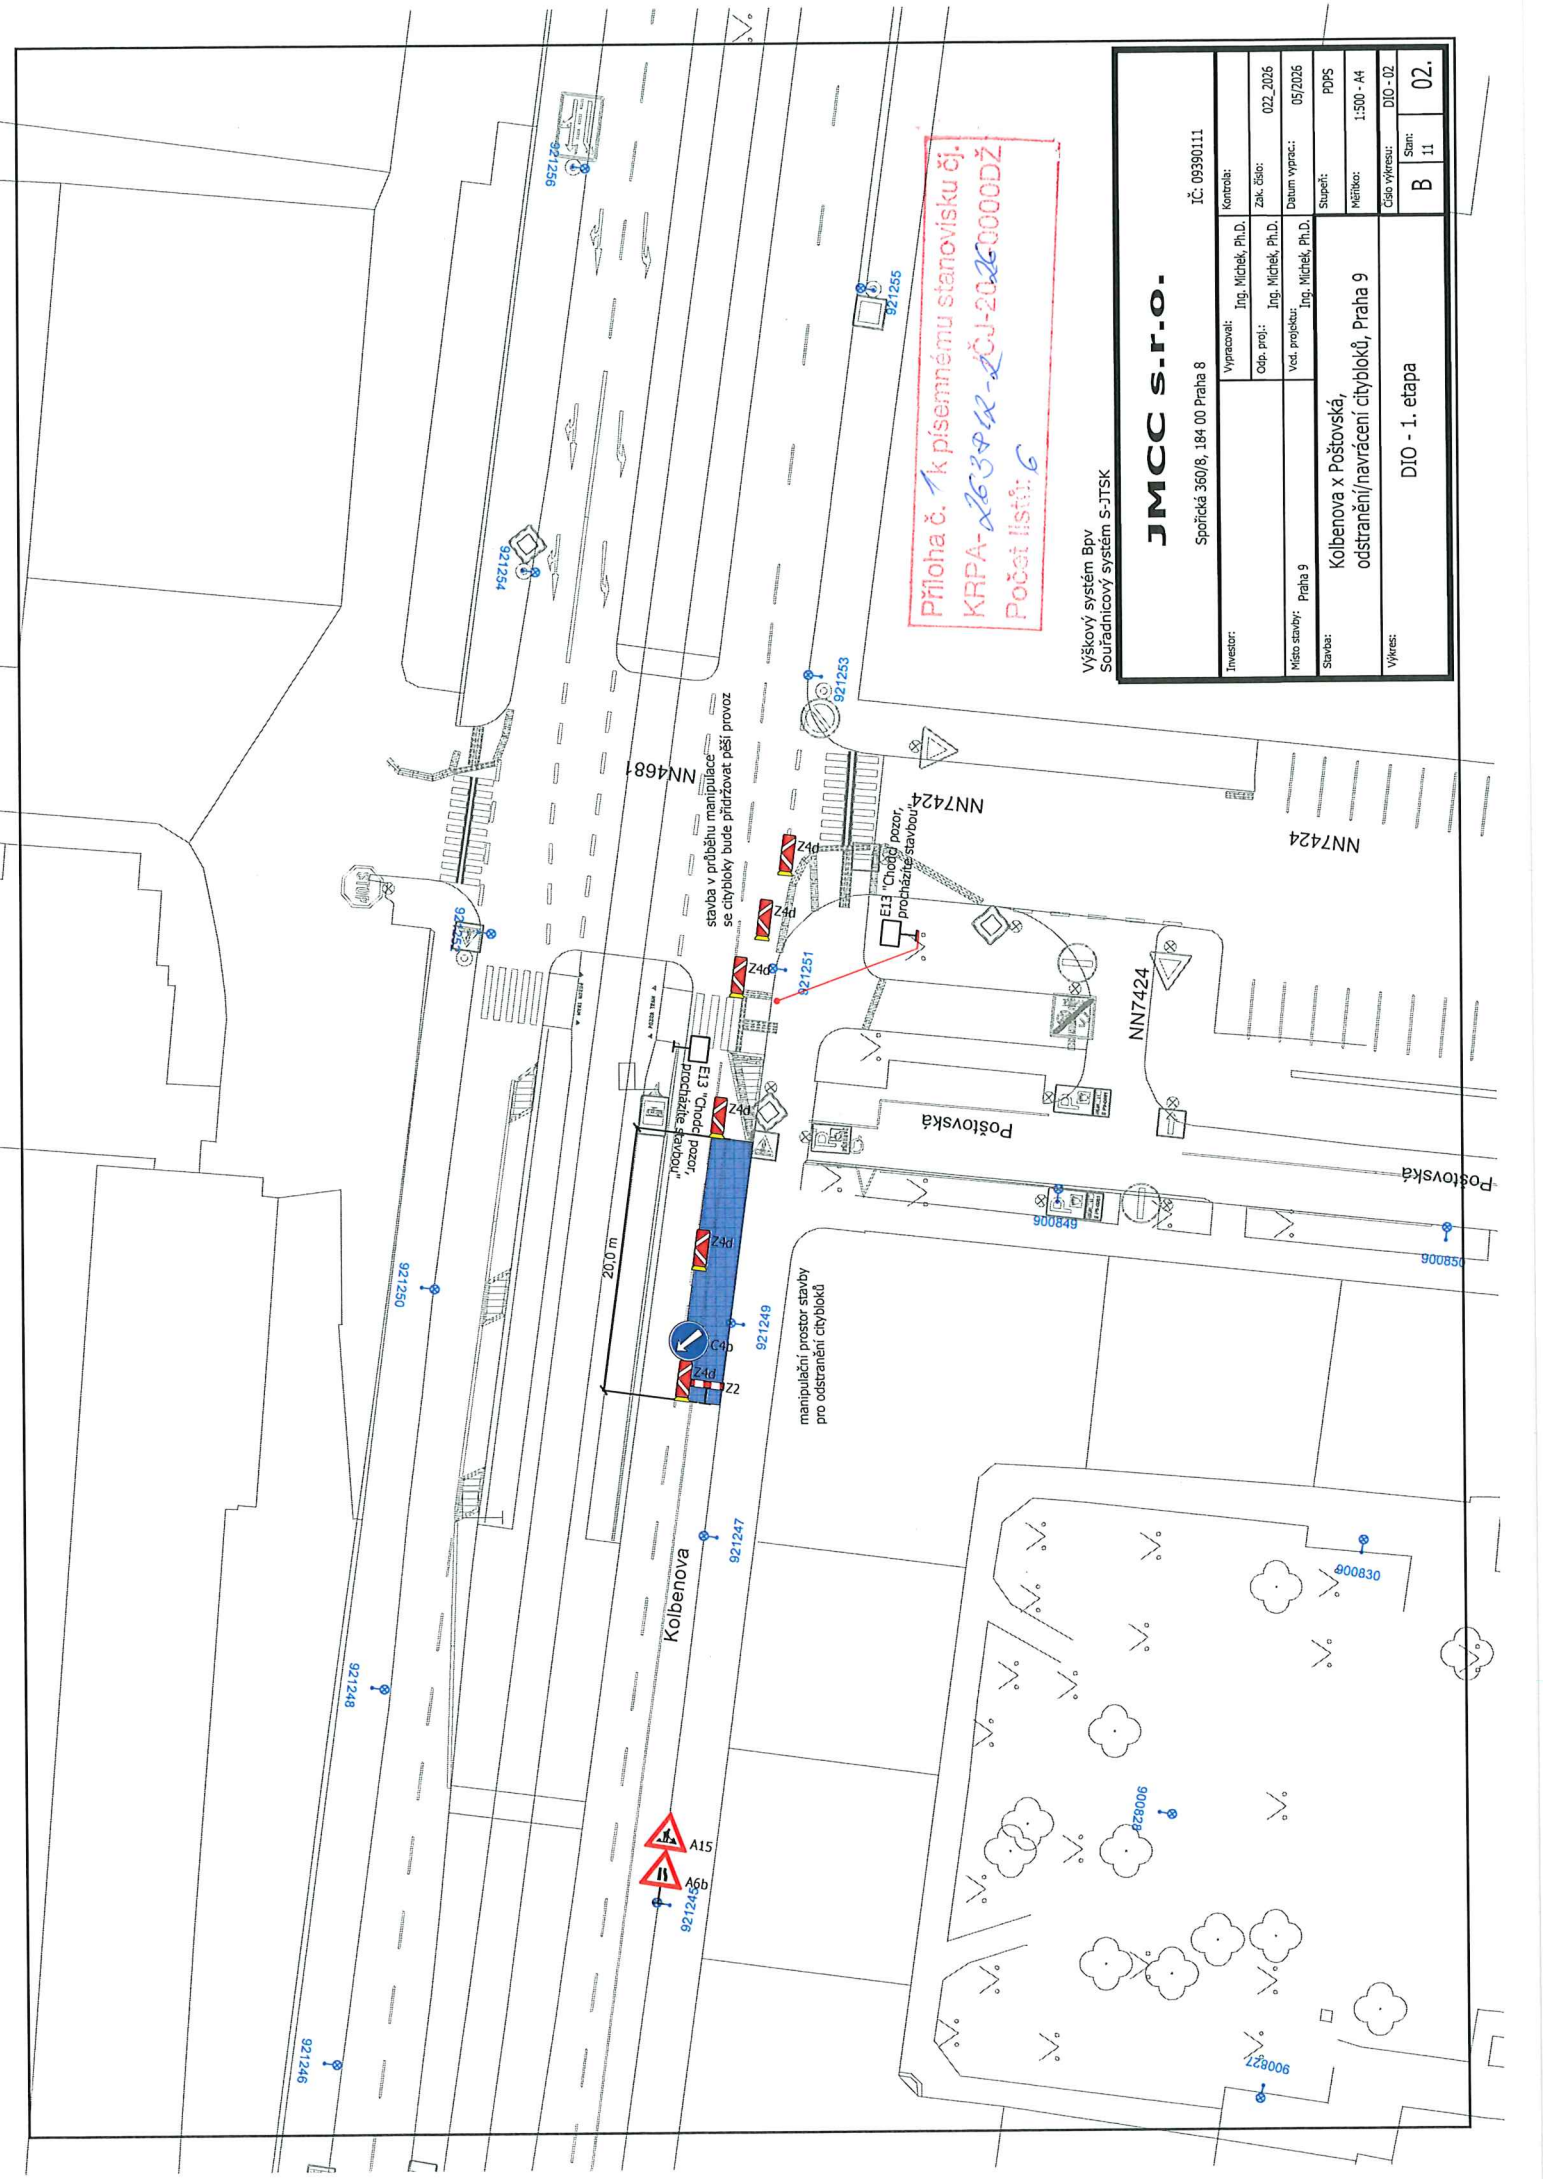

Výškový systém Bv
Souradnicový systém S-JTSK


JMCC s.r.o.

IČ: 09390111

Spořická 360/8, 184 00 Praha 8


Investor:	Výpracoval:		Kontrola:	
	Ing. Michal, Ph.D.		Ing. Michal, Ph.D.	
Místo stavby:	Odp. proj.:		Zak. číslo:	
	Ing. Michal, Ph.D.		022_2026	
Stavba:	Ved. projekt:		Datum výprac.:	
	Ing. Michal, Ph.D.		05/2026	
Výkres:	Stupeň:		POPS	
	Kolbenova x Poštovská, odstranění/navrácení citybloků, Praha 9		Měřítko: 1:500 - A4	
Výkres:	Číslo výkresu:		DIO - 02	
	DIO - 1. etapa		Stav: B 11 02.	

Příloha č. 1 k písemnému stanovisku čí.
KRPA-263+12-23J-202-0000DŽ
Počet listů: 6

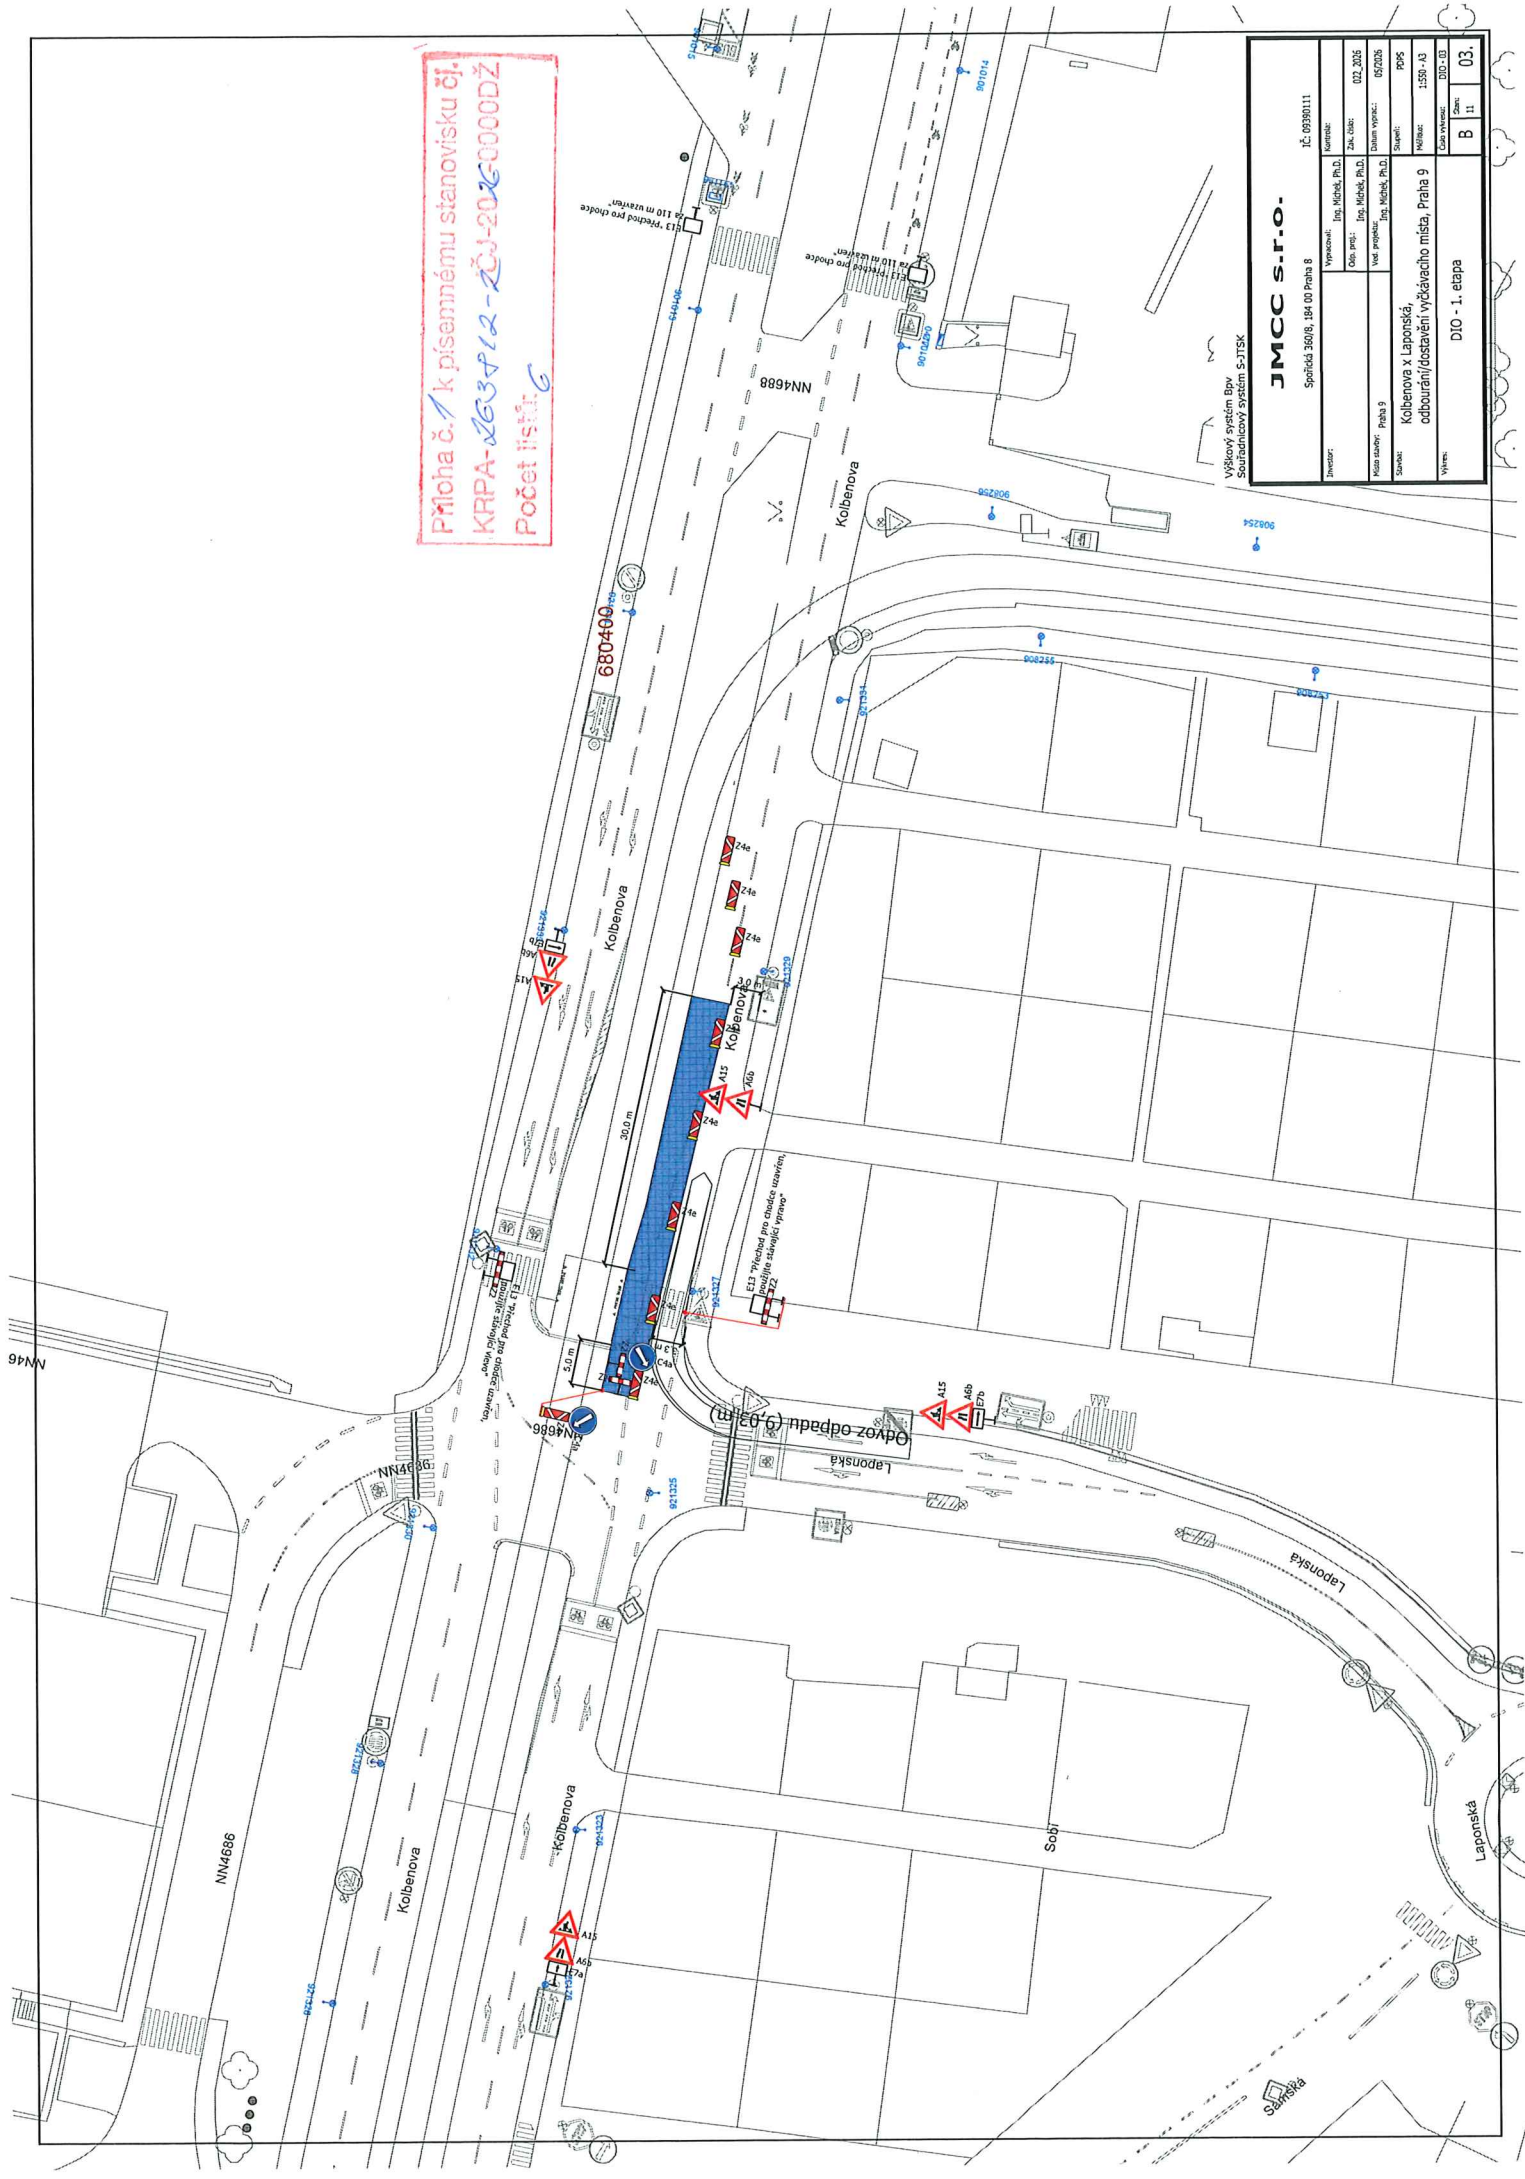

Výškový systém BpV
Soutlačkový systém S-JTSK

JMCC s.r.o.		IČ: 09390111	
Společná 360/8, 184 00 Praha 8		Kontaktní:	
Výkresy:		Ing. Michal, Ph.D.	
Číslo výkresu:		002_2005	
Datum vydání:		09/2005	
Město:		Praha 8	
Stavba:		Kolbenova x Laponská,	
Odbourání/dostavění vyčkávacího místa, Praha 8		Měřítko: 1:500 - A3	
Výkres:		DIO - 1. etapa	
B		11	
03.			

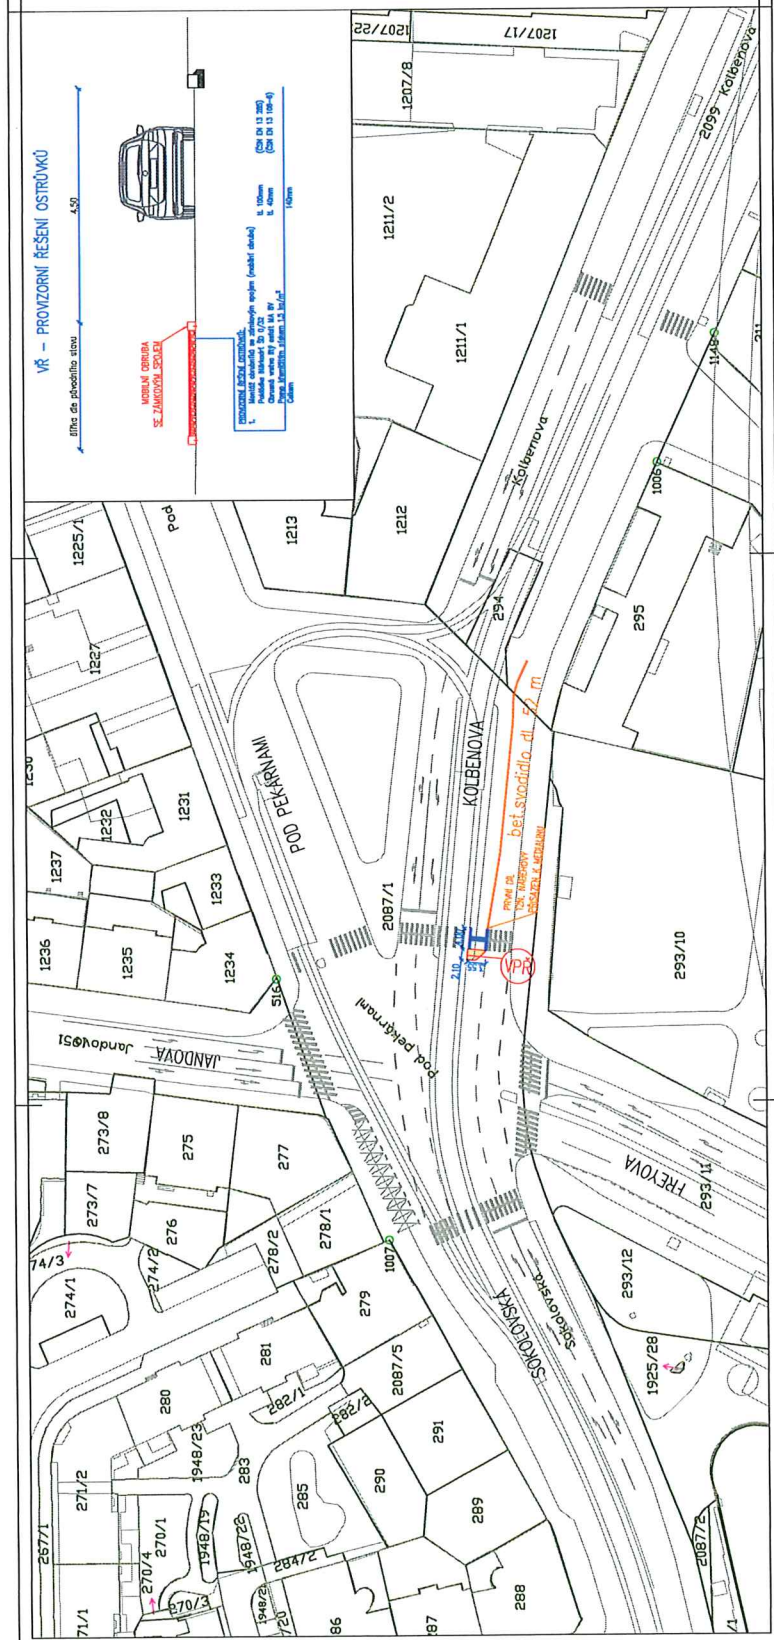

	jednotky	množství
BEZPEČNOSTNÍ SÍTLA DO 20 ZÁBRANÍM	m	52
MOBILNÍ OBRUBA SEŽAROVANÝM SPOJEM	m	10
PÁSMOVÁ LÁČKA, 0,4 m	m	14
LUTY ASFALT M3V	m ²	5,6
SD 0/16	m ³	5,6

[illegible]

Příloha č.1 k písemnému stanovisku čj.
KŘPA-263412-2/ČJ-20260000DŽ
Počet listů: 6

LEGENDA:

SO 900 – OPRAVY OBJEZDNÝCH TRAS

ZNOVUOSAZENÍ BETONOVÉHO SVODIDLA
DLE PŮVODNÍHO ROZSAHU

STÁVAJÍCÍ STAV
IMIP
2403 PARCELY KATASTRU NEMOVITOSTÍ

Příloha č. 1 k písemnému stanovisku čj.
KRP-263812-2 / ČJ-20260000DŽ
Počet listů: 6

ZNOVUOSAZENÍ BETONOVÝCH SVODIDEL	jednotky	množství
	m	20

SOURADNICOVÝ SYSTÉM S-JTSK VÝŠKOVÝ SYSTÉM BpV

OBJEDNATEL	Technická správa komunikací hl. m. Prahy, a.s. Václavské 1623/24 170 00 Praha 7 – Holešovice IČO: 03447266, DS: mivq43		RAZÍTKO, DATUM, PODPIS
ZHOTOVITEL STAVBY:	ECZ - STR - PORR - KBELSKÁ U Michelského lesa 1581/2, Michle, 140 00 Praha 4 Kačírkova 982/4, Jinonice, 158 00 Praha 5 Dubešská 3238/36, Strašnice, 100 00 Praha 10 IČ: 452 74 924, 453 59 041, 430 05 560	RAZÍTKO, DATUM, PODPIS	
AKCE	Kbelská, rekonstrukce komunikace, P9, P14, P18, č. akce 500044		
ČÁST	UVEDENÍ DO PŮVODNÍ STAVU		
PŘÍLOHA	SITUACE - POŠTOVSKÁ		
STUPEŇ	ROS	DATUM	MĚŘÍTKO
		08/2026	
FORMÁT		Č. PŘÍLOHY	
		Č. PŘÍLOHY	

© návrh řešení obsažený ve výkresové a textové části je předmětem ochrany dle autorského zákona