
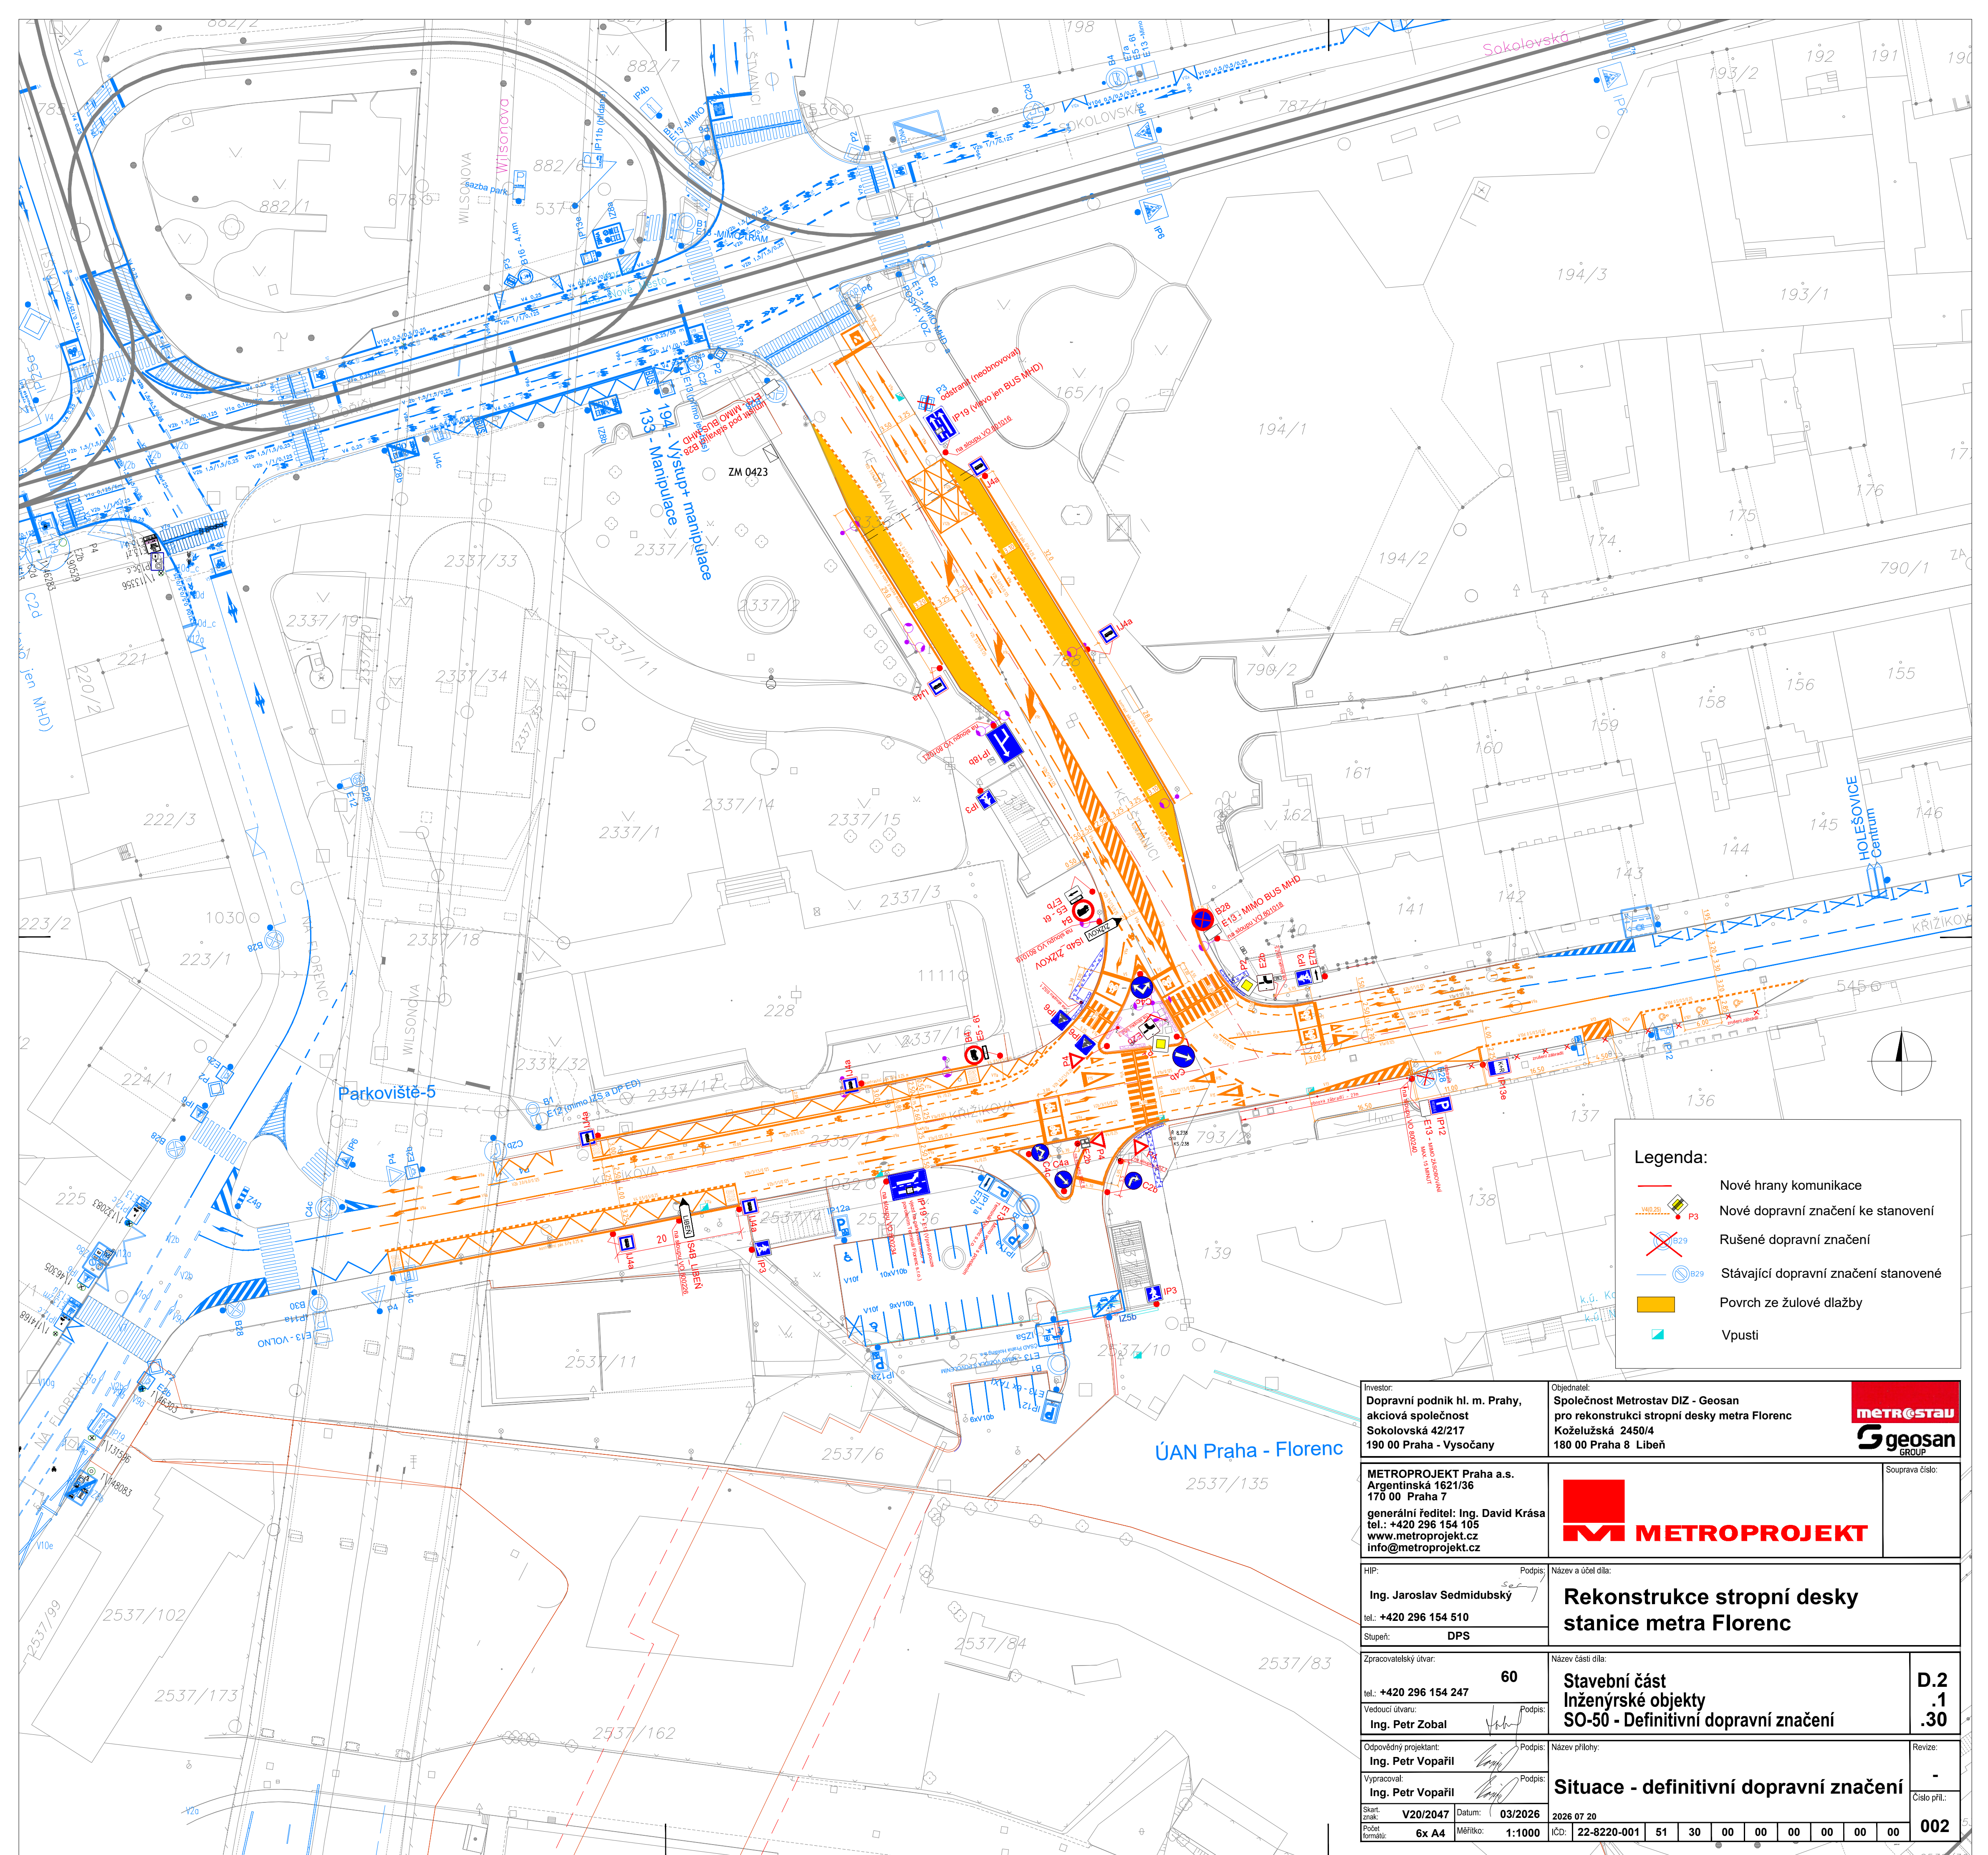
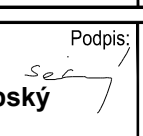


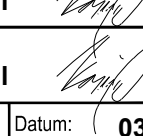

Legenda:

- Nové hrany komunikace
- Nové dopravní značení ke stanovení
- Rušené dopravní značení
- Stávající dopravní značení stanovené
- Povrch ze žulové dlažby
- Vpusti

Investor: Dopravní podnik hl. m. Prahy, akciová společnost Sokolovská 42/217 190 00 Praha - Vysočany		Objednatel: Společnost Metrostav DIZ - Geosan pro rekonstrukci stropní desky metra Florenc Koželužská 2450/4 180 00 Praha 8 Libeň		 geosan GROUP	
METROPROJEKT Praha a.s. Argentinská 1621/36 170 00 Praha 7 generální ředitel: Ing. David Krása tel.: +420 296 154 105 www.metroprojekt.cz info@metroprojekt.cz		 METROPROJEKT		Souprava číslo:	
HIP: Ing. Jaroslav Sedmidubský tel.: +420 296 154 510 Stupeň: DPS		Podpis:  Název a účel díla: Rekonstrukce stropní desky stanice metra Florenc			
Zpracovatelský útvar: tel.: +420 296 154 247 Vedoucí útvaru: Ing. Petr Zobal		60 Stavební část Inženýrské objekty SO-50 - Definitivní dopravní značení		D.2 .1 .30	
Odpovědný projektant: Ing. Petr Vopařil		Podpis:  Název přílohy: Situace - definitivní dopravní značení		Revize: -	
Výpracoval: Ing. Petr Vopařil		Podpis:  Císlo příl.: 002			
Skart. znak: V20/2047 Počet kódy: 6x A4		Datum: 03/2026 Měřítko: 1:1000		2026 07 20 IČD: 22-8220-001 51 30 00 00 00 00 00 00	