



Pomáhat a chránit

KRAJSKÉ ŘEDITELSTVÍ POLICIE HL. MĚSTA PRAHY

Odbor služby dopravní policie
Oddělení dopravního inženýrství

Č. j. KRPA-266287-2/ČJ-2026-0000DŽ-S 3

Praha 14. srpna 2026

Počet stran: 1

Přílohy: 1/5

**HLAVNÍ MĚSTO PRAHA
MAGISTRÁT HLAVNÍHO MĚSTA PRAHY**Odbor pozemních komunikací a drah
Oddělení silničního správního úřadu
Bc. Šafránková Pavla
Jungmannova 35/29
110 00 Praha 1„Výstavba odbočovacích pruhů k prodejně DEK“ – ul. Mladoboleslavská, Praha 9-Vysočany –
stanovisko pro účely přechodné úpravy
K Vašemu dopisu ze dne 29.7. 2026 (doplněno 14.8.2026)V příloze vám zasíláme Vámi požadovanou posouzenou a kladně vyřízenou navrhovanou
přechodnou úpravu dopravního značení pro částečné zábory komunikace pro vybudování
odbočovacích pruhů k prodejně DEK.

Komunikace: ul. Mladoboleslavská, Praha 9-Vysočany.


Investor : DEK stavební, s.r.o., Tiskařská 257/10, 180 00 Praha 8.
Žadatel : Hoznauerová Marcela, adresa v žádosti neuvedena.
Zhotovitel : Šťastný asfalt, s.r.o., Bronzová 20185/17, 150 00 Praha 5.
Podává : Hlavní město Praha, Magistrát hl.m. Prahy, Odbor pozemních komunikací a drah
Oddělení silničního správního úřadu, Jungmannova 35/29 110 00 Praha 1Policie ČR dle § 77 odst. 1c a 2b, zákona číslo 361/2000 o provozu na pozemních komunikacích
a o změnách některých zákonů v platném znění Vám zasílá v příloze potvrzené**souhlasné stanovisko**k přechodné instalaci SDZ v termínu 1.9. – 31.10. 2026
ul. Mladoboleslavská, Praha 9-Vysočany
dle přiložené přílohy č. 1mjr. Ing. Ladislav Břeský
vedoucí oddělení
z r. kpt. Ing. Martin HovorkaKongresová 1666/ 2
140 00 Praha

Tel.: 974825689

Fax:

Email: krpa.podatelna@policie.gov.cz

ID DS: rkiai5y

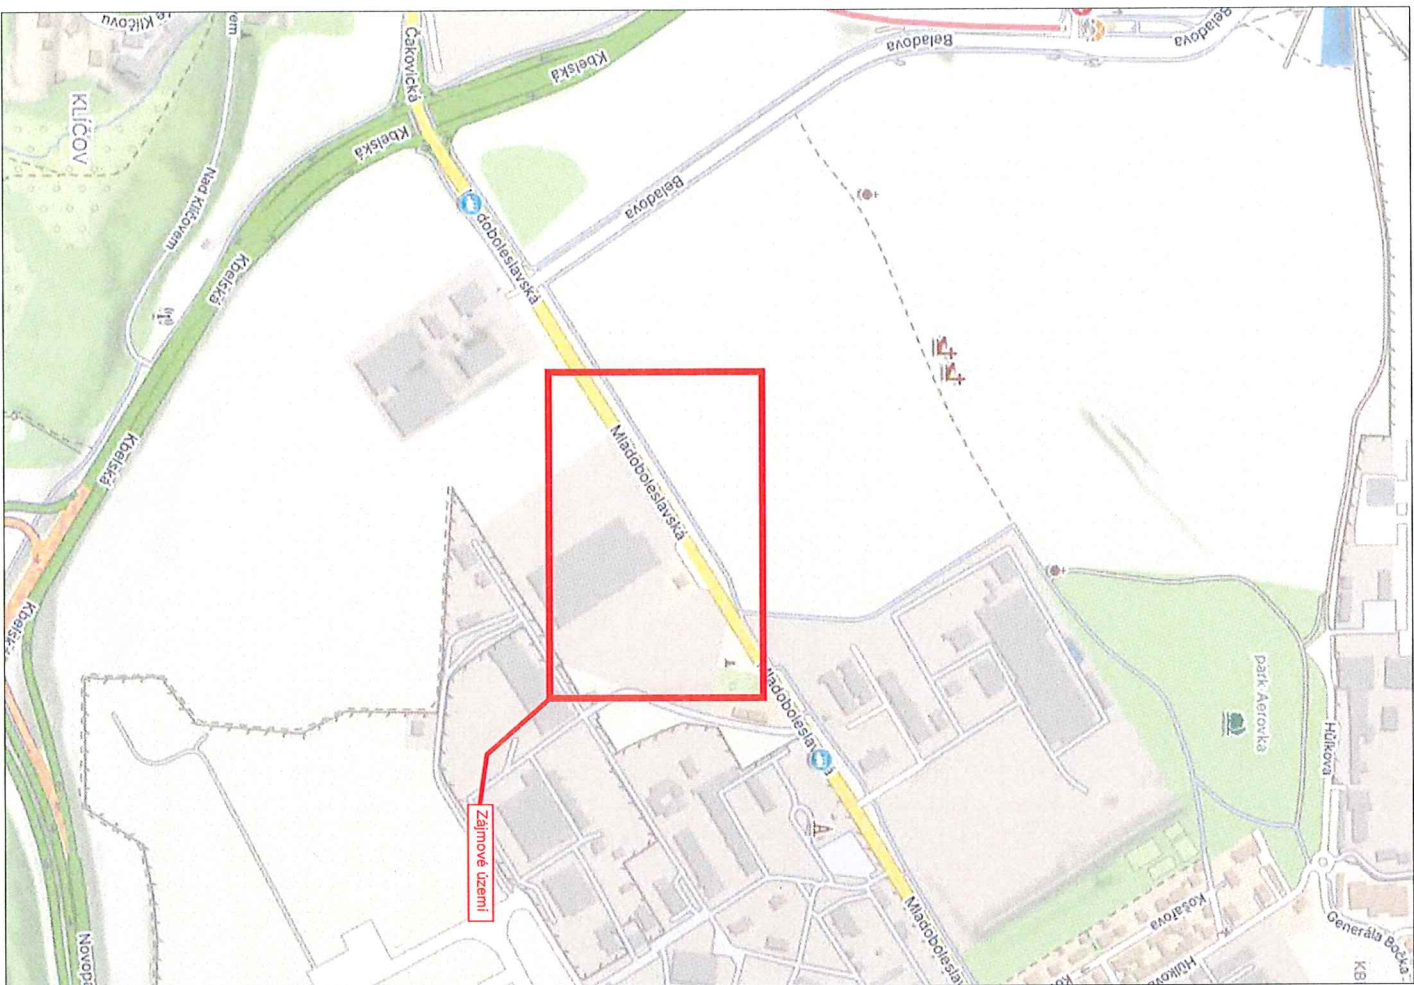

LEGENDA

- návrh - SDZ  P2
- STAVAJÍCÍ - SDZ  P2

Příloha č. 1 k písemnému stanovisku čj.
KPPA-~~166847~~-2 / ČJ-20~~16~~-00000DŽ
Počet listů: 5


Schválí:..... Schválí:.....



3K značky s.r.o.
Jiráskova 1519, 251 01 Říčany
tel.: +420 323 601 237, www.3kznacky.cz, info@3kznacky.cz

VYPRACOVAL: Petr Kolář	H.L. INŽENÝR PROJEKTU: Jakub Tušň	INVESTOR: DEK a.s. Těchská 257/10 108 00 Praha 10 – Mladěšice	FORMÁT: A3
ČÍSLO ZAKÁZKY: 26 10 052	DATUM: 06/2026		
AKCE: Mladoboleslavská, Praha - Úprava dopravního napojení ETAPA I - III			
PŘÍLOHA:	Zájmová mapa	KOPIE ČÍSLO:	A

Místní úprava v rozporu s DIO bude zneplatněna

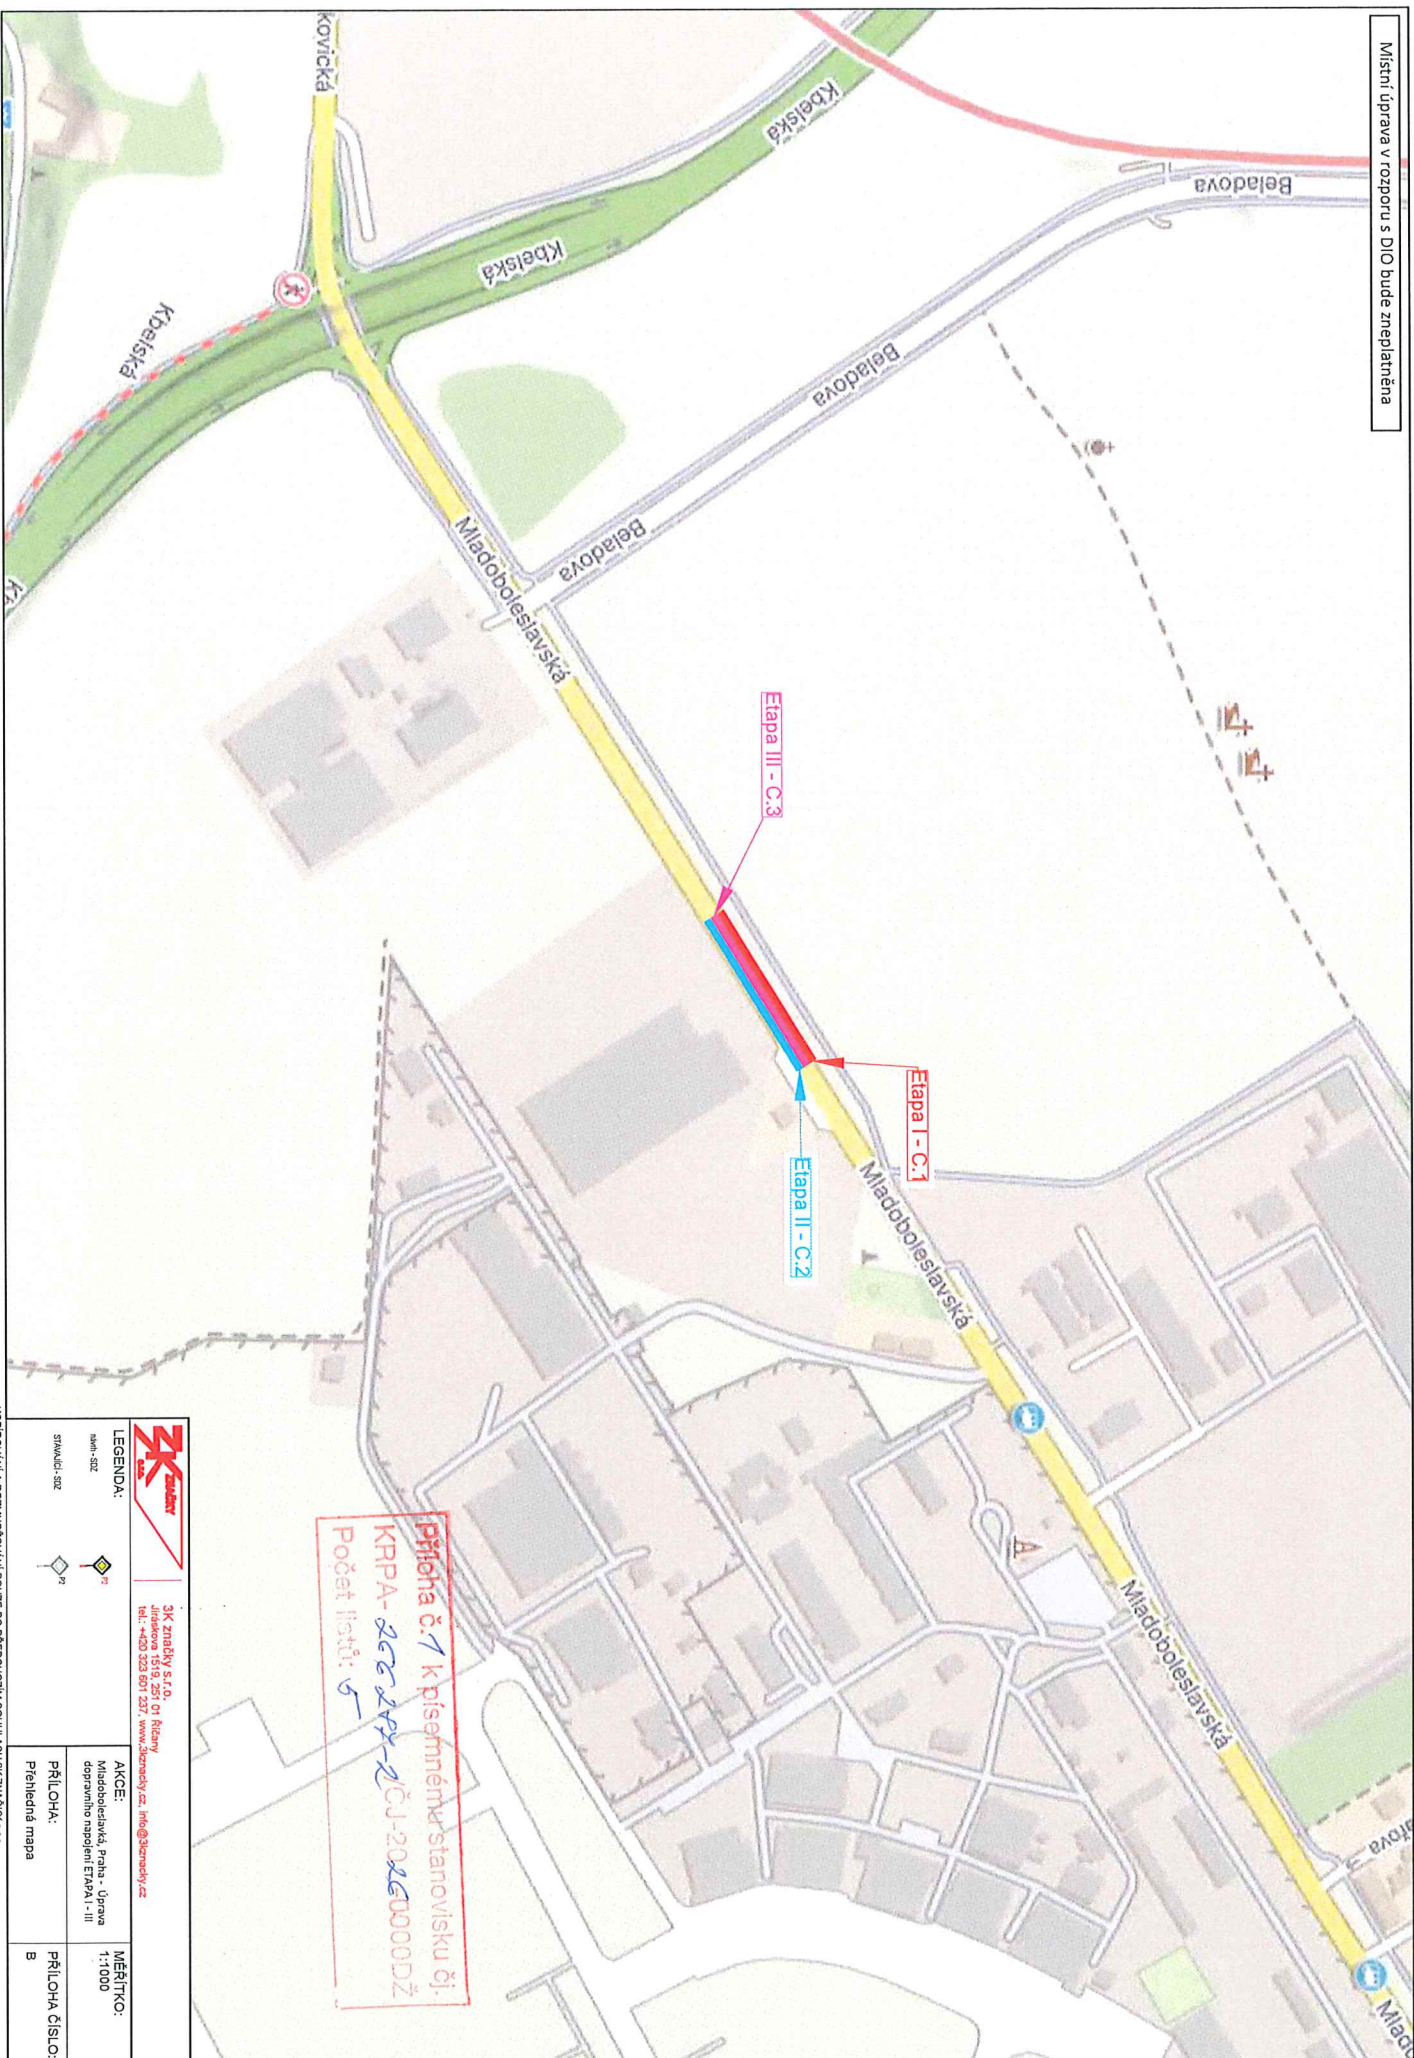


Příloha č. 1 k písemnému stanovisku č. KŘPA-26288-2101-20200000DŽ
Počet listů: 5



3K značky s.r.o.
Jiráskova 1518, 251 01 Říčany
tel.: +420 323 697 237, www.3kznacky.cz, info@3kznacky.cz

LEGENDA:

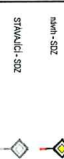

AKCE:
Mladoboleslavská, Praha - Úprava
dopravního napojení ETAPA I - III

MĚŘÍTKO:
1:1000



PŘÍLOHA:
Přehledná mapa

PŘÍLOHA ČÍSLO:
B

Velikost záboru TSK 324m²

PŘ "A"

směr Centrum směr Kbely

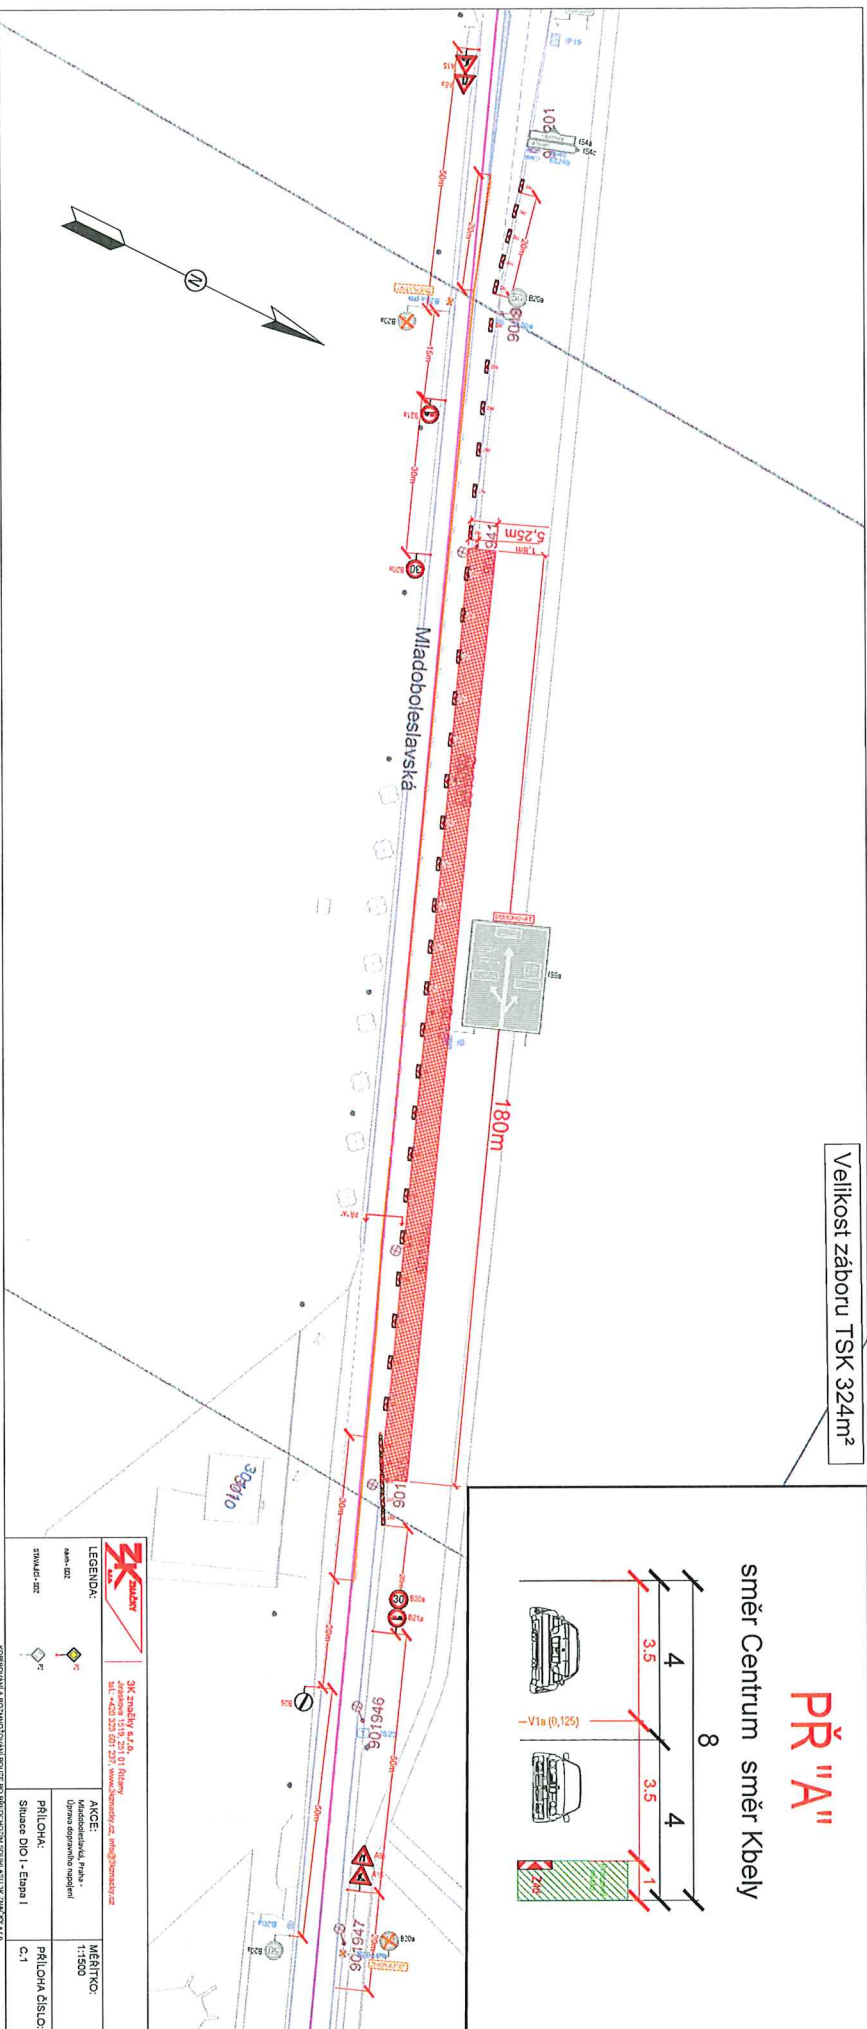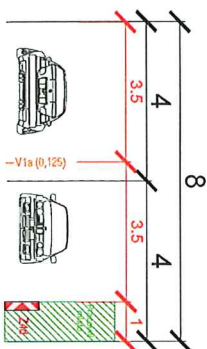

ZK zkušebny s.r.o. 3K zkušebny s.r.o. - Praha Mladoboleslavská, Praha - Ústecký územní úřad tel.: +420 223 521 521, www.zkzkušebny.cz, info@zkzkušebny.cz		AKCE: Mladoboleslavská, Praha - Ústecký územní úřad		MEŘITKO: 1:1500	
LEGENDA: sml. st. - st. - st. -		PRÍLOHA: Situace DIO I - Epa I		PRÍLOHA ČÍSLO: C.1	

KOMPONOVÁNÍ A ROZPOČET PRÍLOHY JE ZÁVISLÝ NA

Příloha č. 1 k písemnému stanovisku čj.
KRP-266-24-2/ČJ-20260000DŽ
Počet listů: 5

