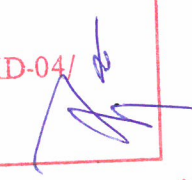



**MAGISTRÁT
HLAVNÍHO MĚSTA PRAHY
ODBOR POZEMNÍCH KOMUNIKACÍ A DRAH**

Příloha číslo: 1 ke spisu

MHMP - 330755 / 2026 / PKD-04/

Datum: 16-09-2026 Podpis: 

Mgr. Ivan Javašovič

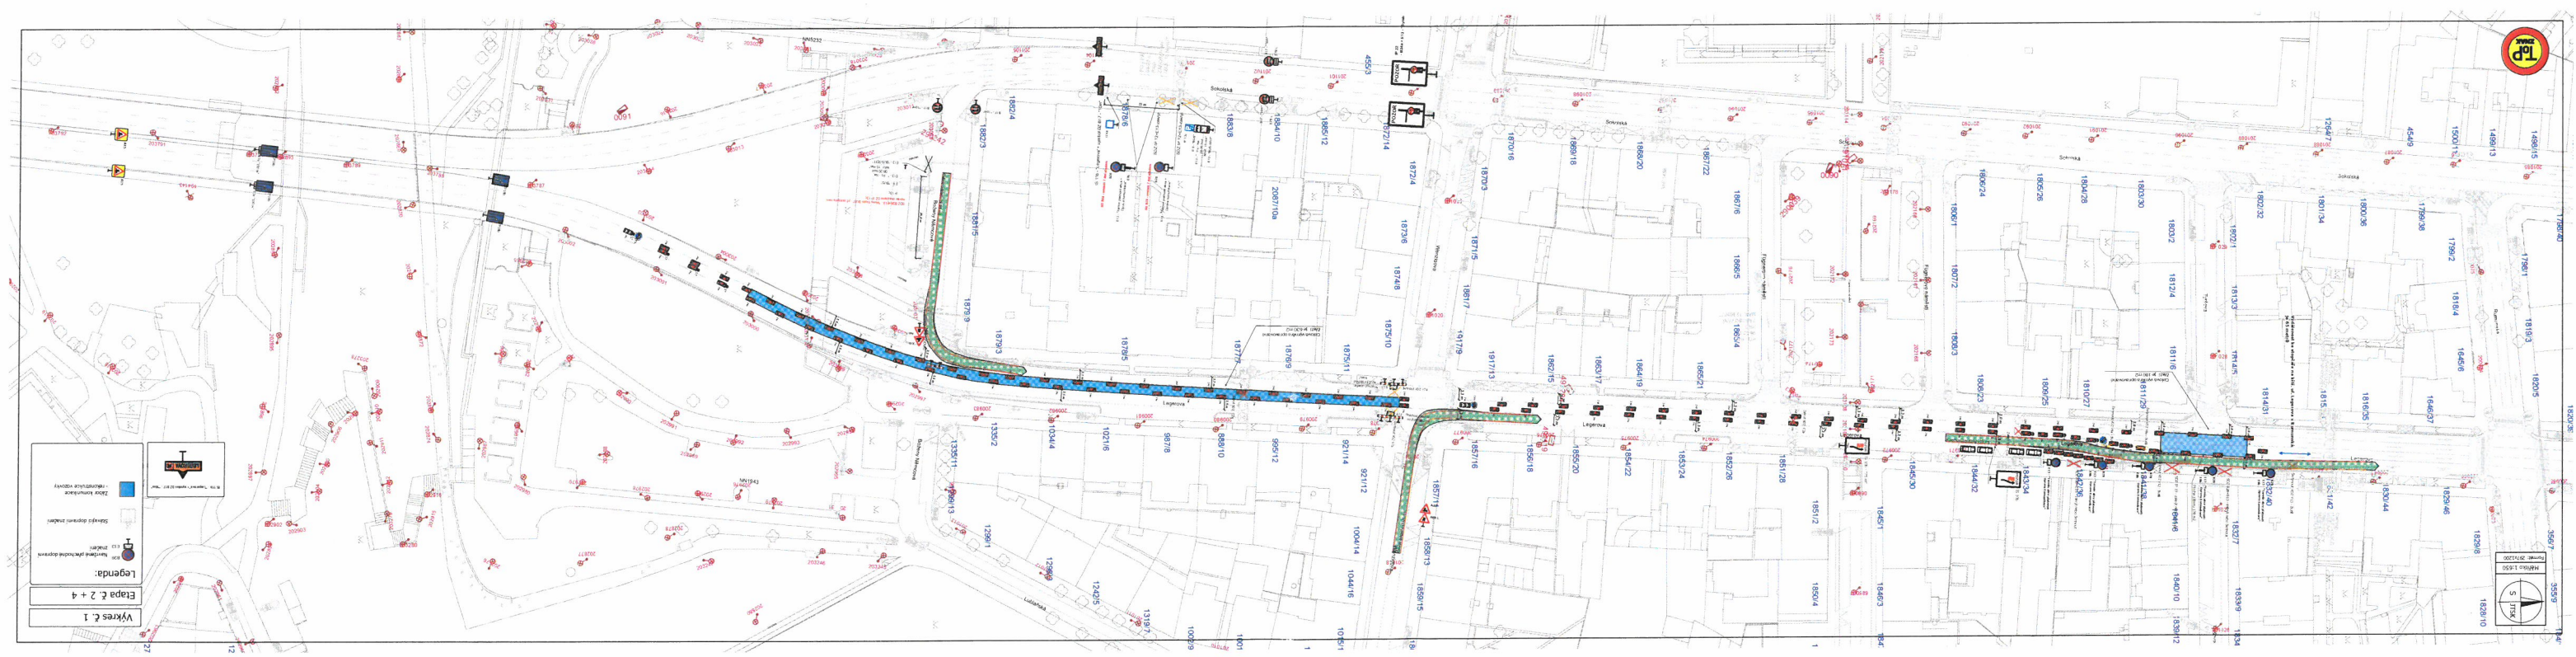

S

JTSK

Měřítko: 1:700

Formát: A2

MAGISTRÁT
HLAVNÍHO MĚSTA PRAHY
ODBOR POZEMNÍCH KOMUNIKACÍ A DRAH

Příloha číslo: 2

ke spisu

MHMP - 830155 / 226 / PKD-04 /

Datum: 16-09-2026

Podpis:

Mgr. Ivan Javac

Výkres č. 2

Etapa č. 2 + 4

Legenda:


Navržené přechodné dopravní značení

Stávající dopravní značení

Zábor komunikace - rekonstrukce vozovky



Mgr. Ivan Javáček

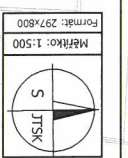


**MAGISTRÁT
HLAVNÍHO MĚSTA PRAHY
ODBOR POZEMNÍCH KOMUNIKACÍ A DRAH**

Príloha číslo: 4 ke spisu


MHMP-830155 / 226 /PKD-04/

Datum: 16-09-2026 Podpis:

Mgr. Ivan Janáček

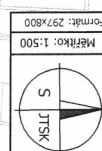

Formát: 297x800
Měřítko: 1:500

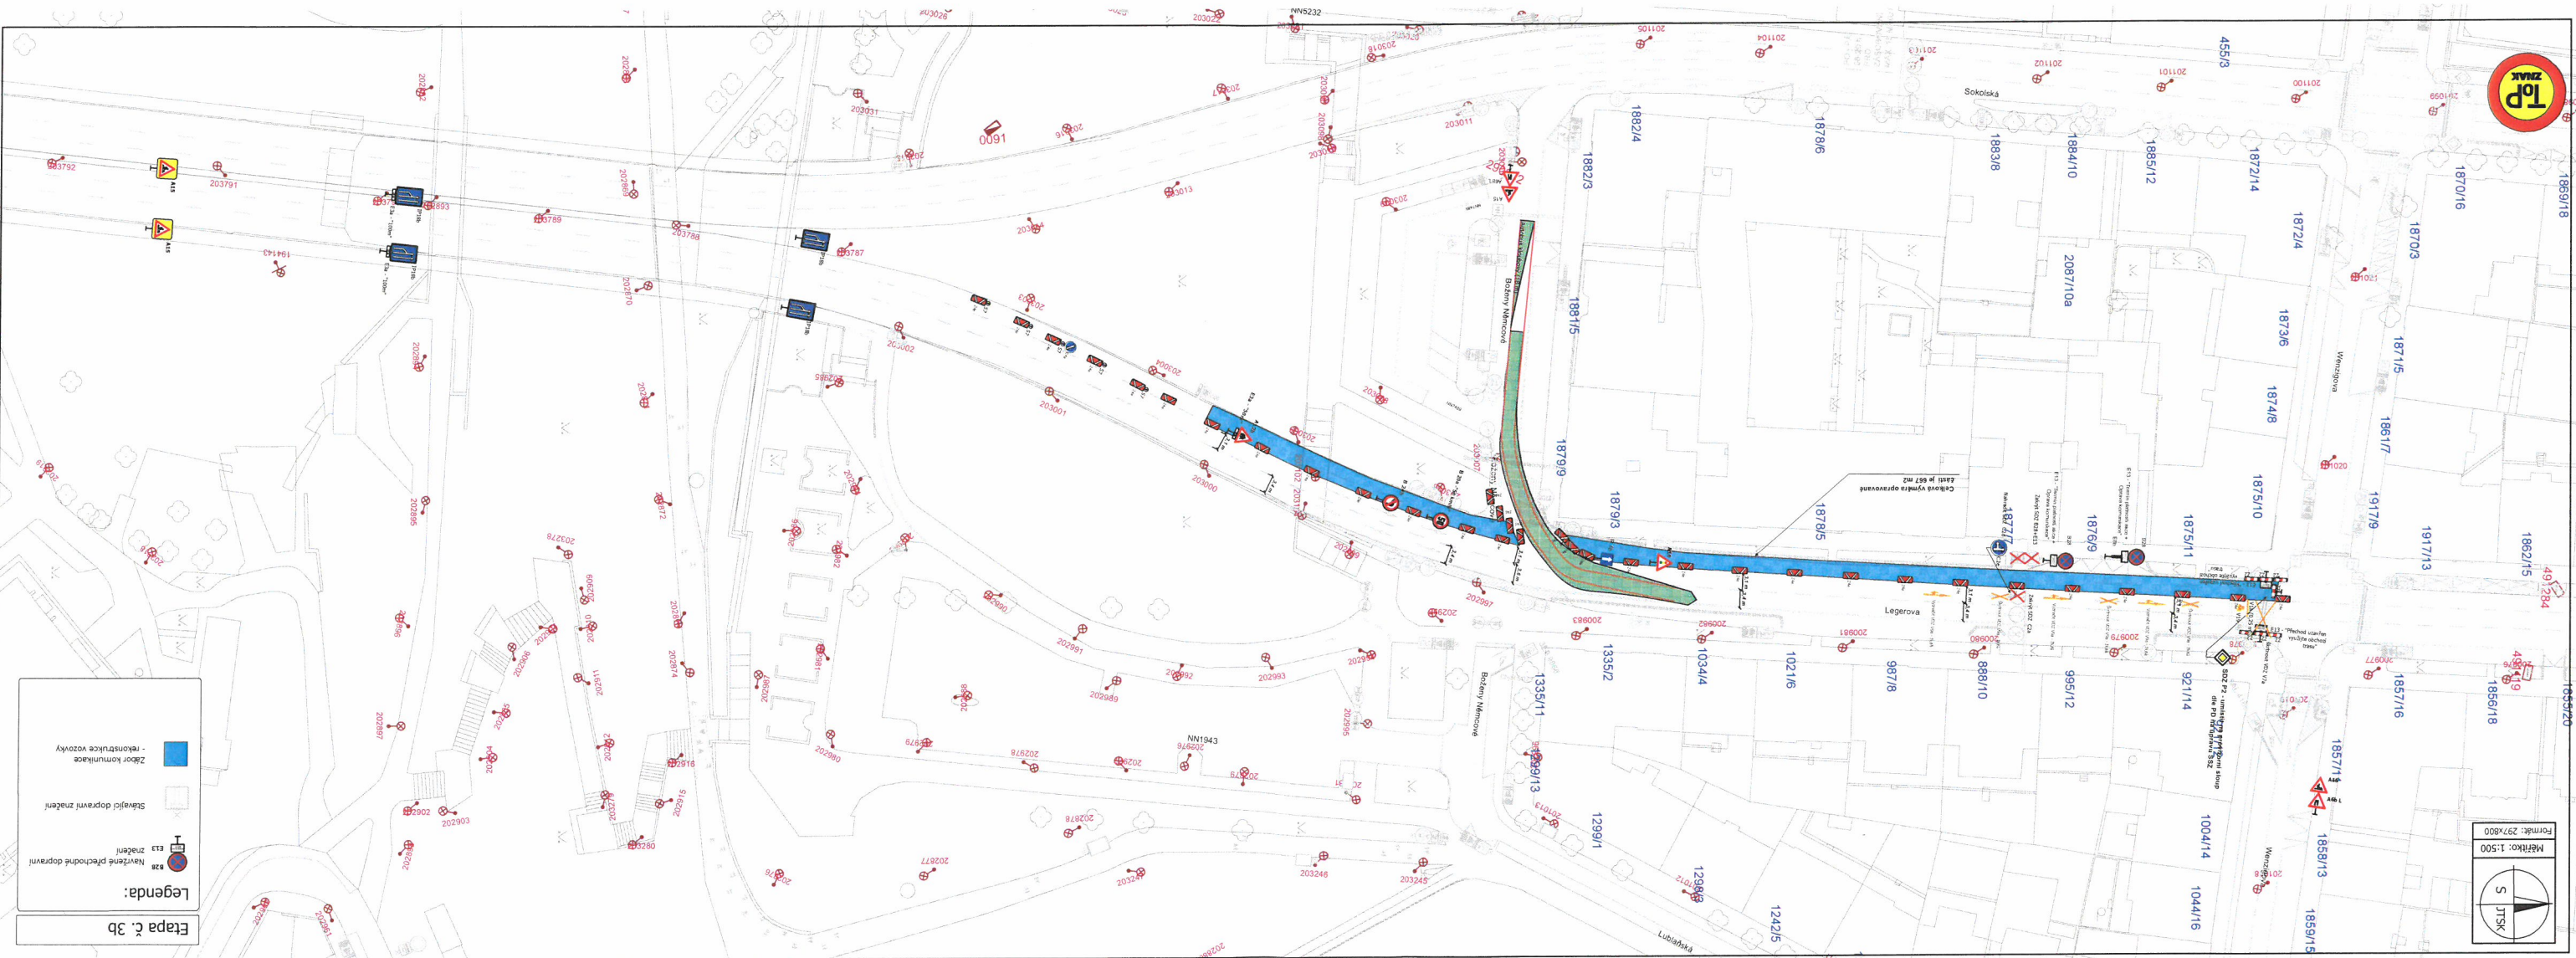


Legenda:
E13 znění
Nové přechodné dopravní
Stávající dopravní znění
Zábor komunikace
rekonstrukce vozovky

Etapa č. 3b


Datum: 16-09-2026 Podpis:


Mgr. Ivan Jarošev

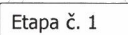

Legenda:

- | | |
|---|--|
|  | B28
Navrhované přechodné dopravní značení |
|  | E13
Stávající dopravní značení |
|  | Zábor komunikace
- rekonstrukce vozovky |

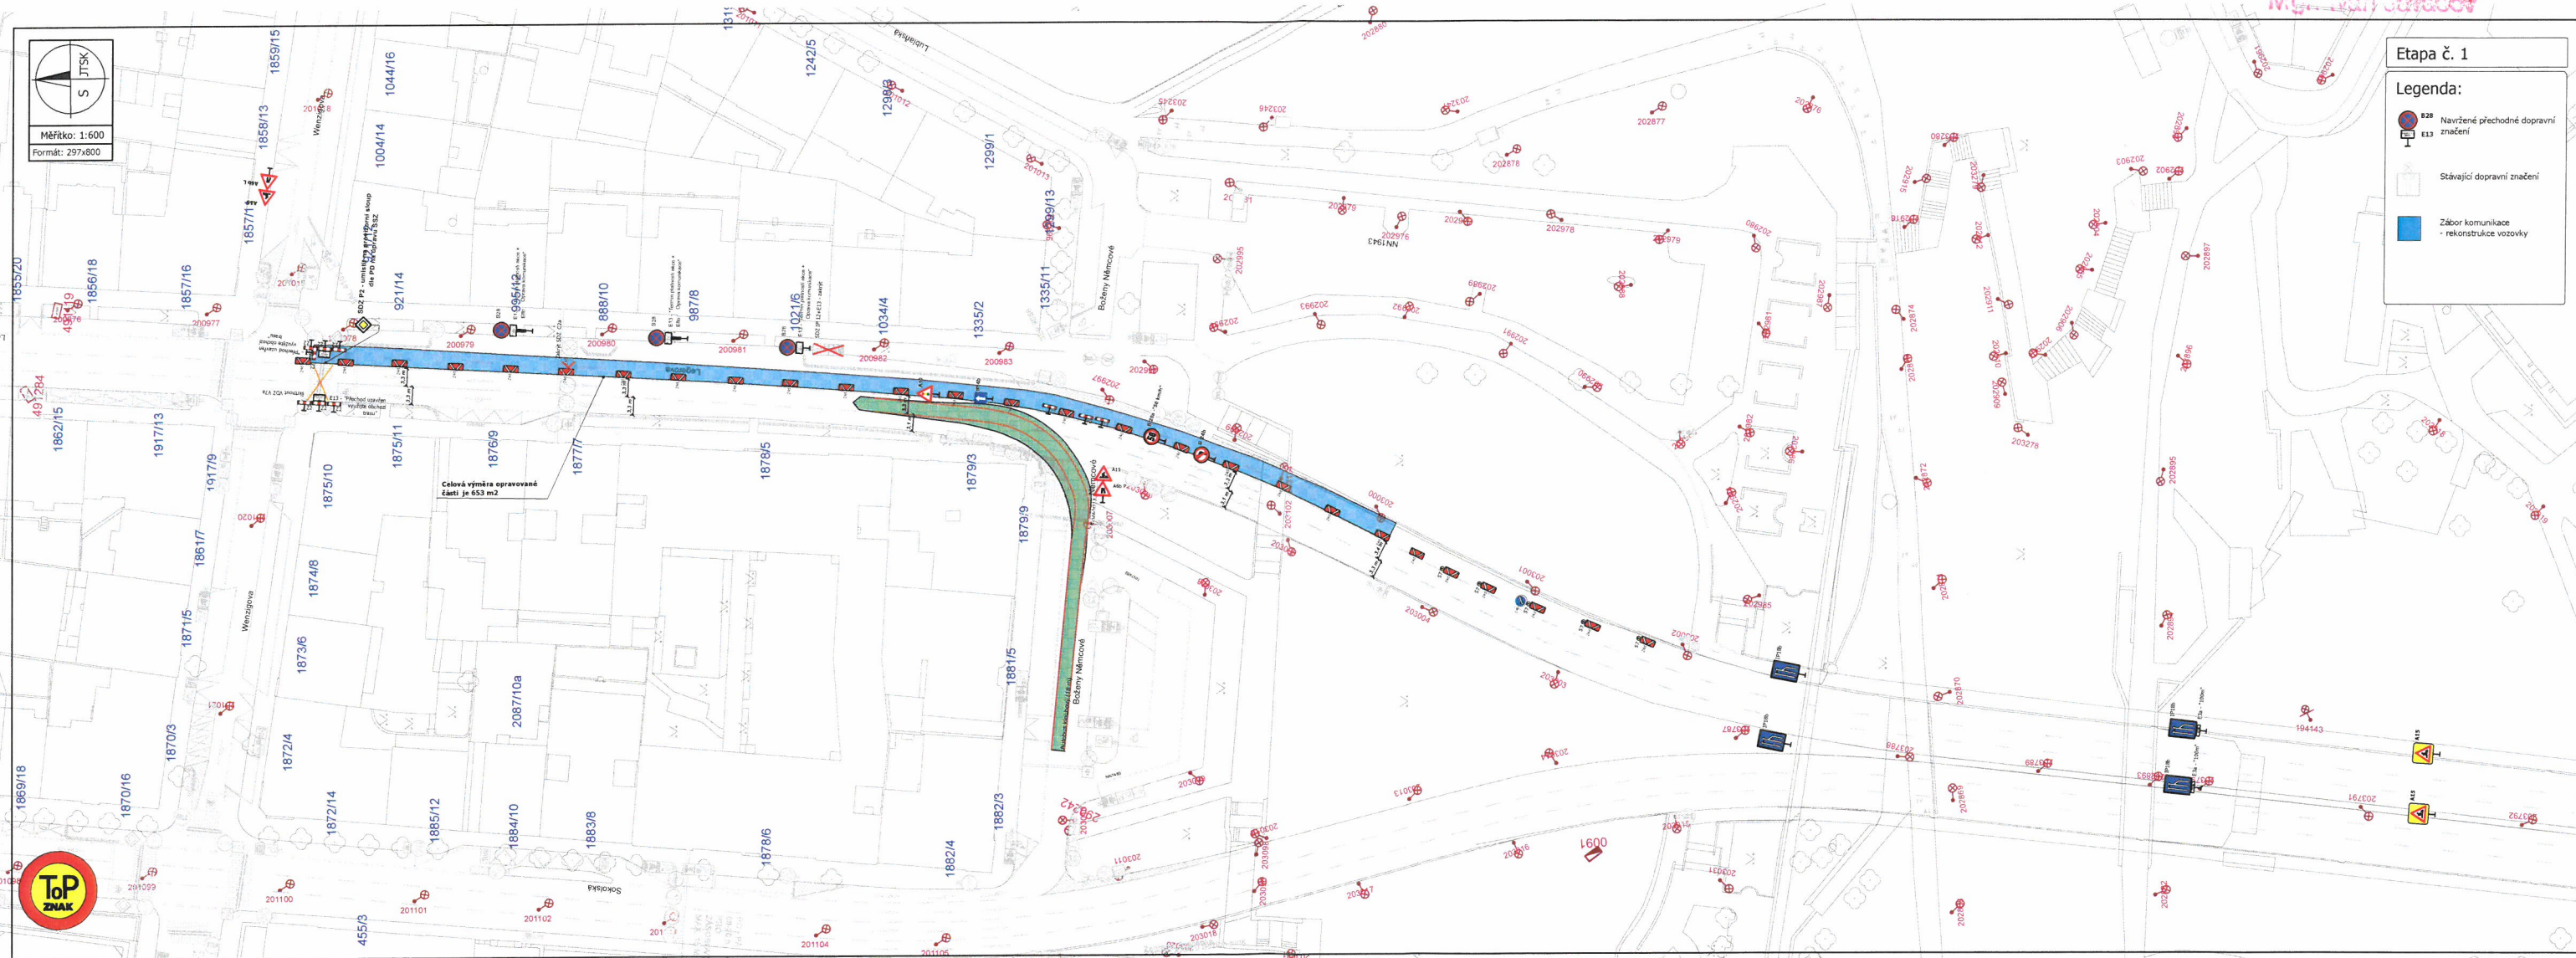

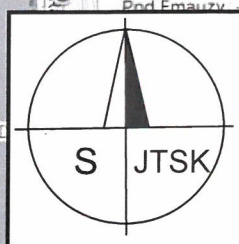

Měřítko: 1:500

Formát: A4

Výkres č. 1

Výkres č. 2

Etapa č. 2 + 4 - Přehledná situace

Legenda:



Stávající dopravní značení

Zábor komunikace
- rekonstrukce vozovky



**MAGISTRÁT
HLAVNÍHO MĚSTA PRAHY
ODBOR POZEMNÍCH KOMUNIKACÍ A DRAH**

Příloha číslo: 6 ke spisu

MHMP - 830 155 / 226 / PKD-04/

Datum: 16-09-2026 Podpis:

Mgr. Ivan Javřčok