




DOKLADOVÁ ČÁST

VÝŠKOVÝ SYSTÉM Bpw

SOUŘADNICOVÝ SYSTÉM S-JTSK

Jméno: D0 stavba 515 - zkapacitnění		Číslo ambuly: 21 135 202
		Projekčový stupeň: DUSP
Číslo: ZÁBOROVÝ ELABORÁT		Datum: 09 / 2024
Aktualizace po GP		Číslo část: DČ
Příloha: SITUACE ZÁBORU + sekce 2		Měřítko: 1:1000
		Plošná formát: 16xA4
		Číslo přílohy: 5b.2.2

DOKUMENT LZE UŽÍVAT POUZE VE SMYSLU PRÍSLUŠNÉ SAMOBY O DÍLO, ŽÁDNÁ JEHO ČASŤ NEMOŽE BYŤ (KE ZÁKONA č. 121/2000 Zb.) KOPIROVÁNA NEBO JINÝM ZPŮSOBEM ROZŠÍŘOVÁNA, BEZ SOHLASU SUDOP PRÁVA A.S.