


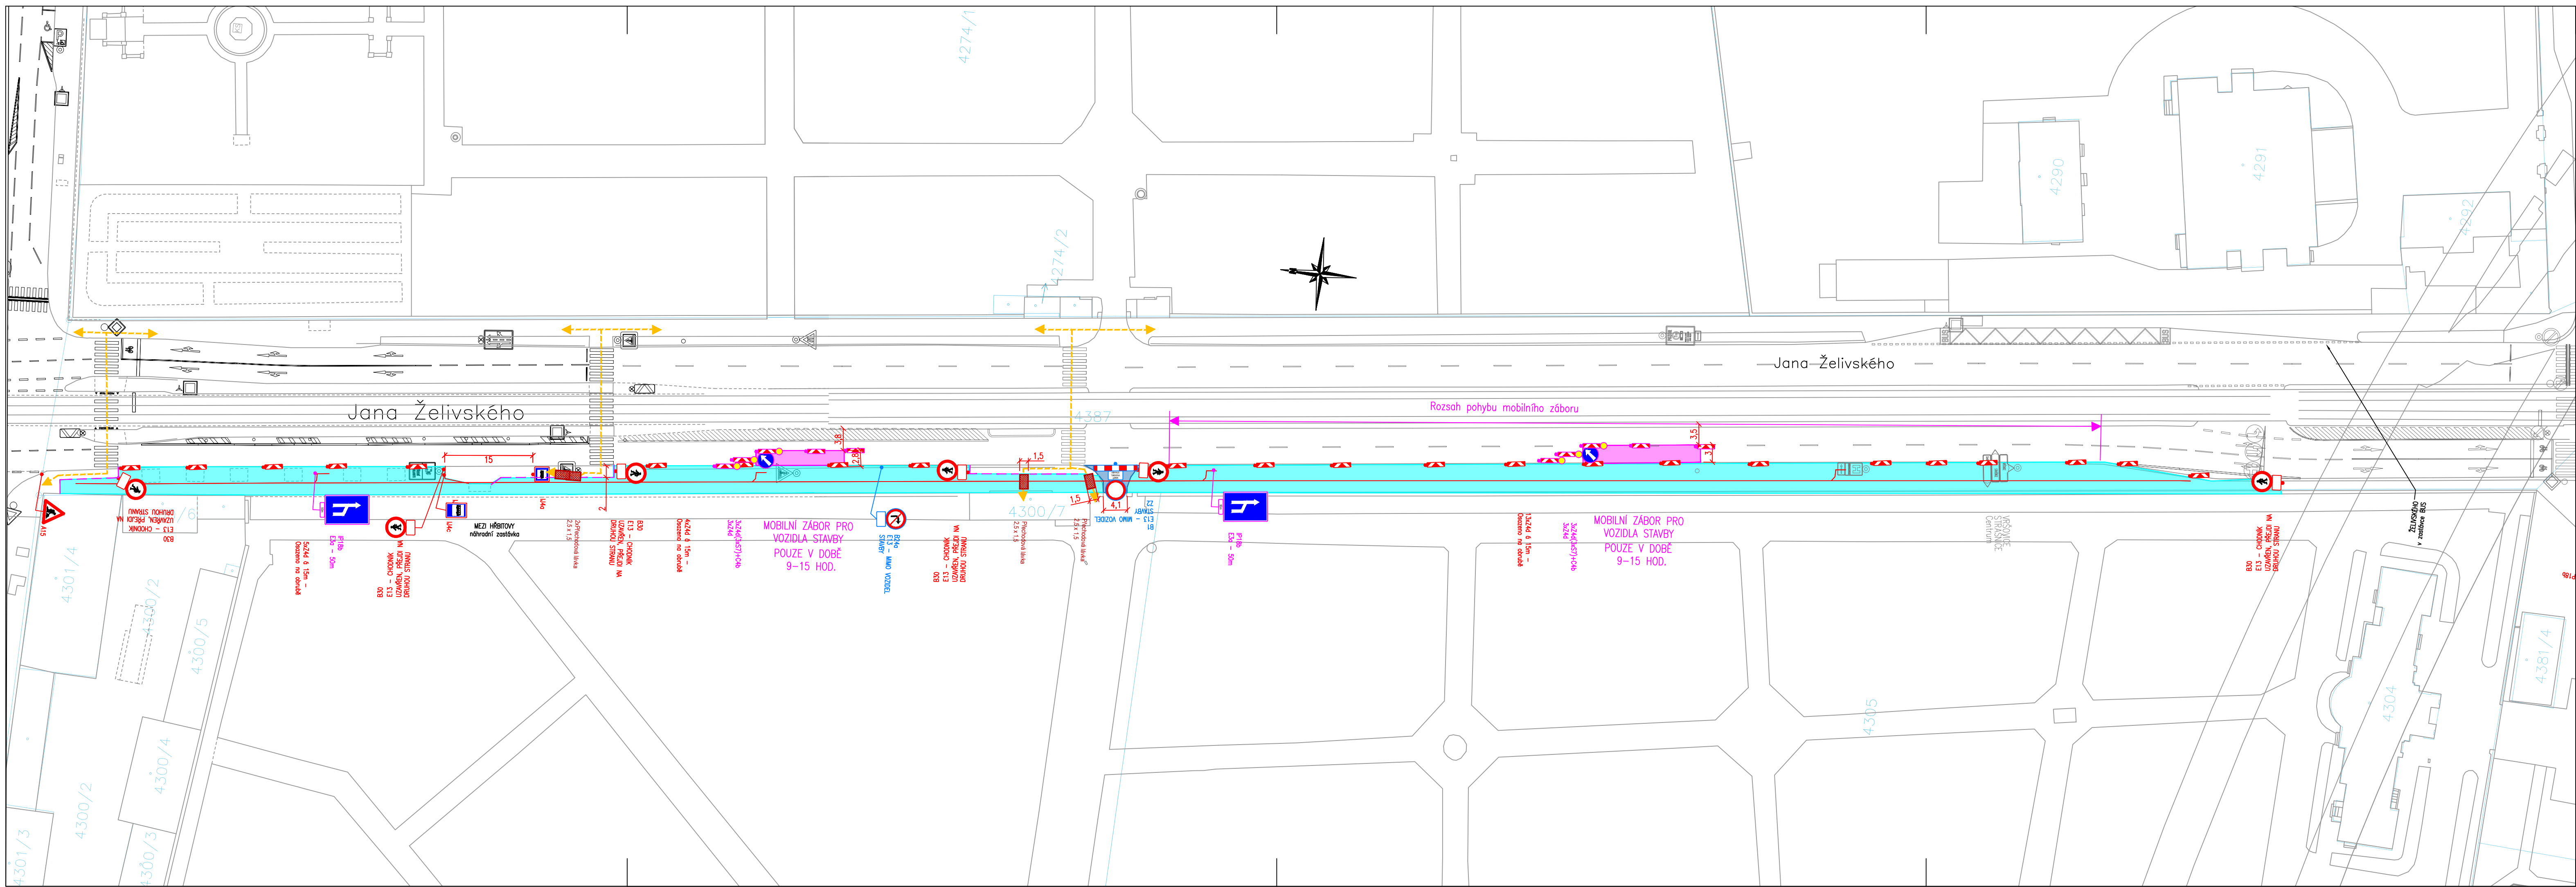





- Legenda:**
- Provizorní značení
 - Provizorní značení – rekonstrukce TT Jana Želivského sever
 - Provizorní značení – mobilní zábor dráhové kabely – v pracovním 9–15 hod.
 - Stávající značení
 - DZ zakryté
 - Oplocenka
 - Plot
 - Pěší trasy
 - Dopravní směry IAD
 - Dopravní směry stavby
 - Zábor stavby
 - Zábor stavby – rekonstrukce TT Jana Želivského sever
 - Zábor stavby – mobilní zábor pro obsluhu stavby (9–15 hod.)
 - Zábor stavby – dráhové kabely TT Habrova
 - Provizorní nové povrchy – vozovka
 - Provizorní nové povrchy – chodník
 - Nové obruby
 - Nové koleje
 - Zaměření
 - Katastr
- DZ provizorně rušené budou odinstalované nebo zapytlované (především značky upravující přednost)
 - dotčené objekty stavbou budou dostupné po domluvě se zhotovitelem
 - pěší vazby jsou v maximální možné míře zachovány
 - provizorní povrchy (chodníky, komunikace) budou zpevněny a dle norem připraveny zhotovitelem
 - SSZ křižovatky Olšanská x Jana Želivského v režimu "blikající žlutá"

Projektant: DIO Consult Prague s.r.o. Čerpadlová 1034/2b 190 00 Praha 9 tel.: +420 603 325 759 www.dio-consult.cz info@dio-consult.cz		Souprava č.: -	
Investor: Dopravní podnik hl. m. Prahy, a.s. Sokolovská 42/217 190 00 Praha 9		Název akce: TT OLŠANSKÁ - HABROVÁ OLŠANSKÁ x JANA ŽELIVSKÉHO (NNŽ) PRAHA-ŽIŽKOV, PRAHA-MALEŠICE	
Stupeň: RDS		Název názvu výkresu: DOPRAVNĚ INŽENÝRSKÁ OPATŘENÍ	
Odpovědný projektant: Ing. Jan Růžička		Podpis: <i>Ing. Jan Růžička</i>	
Vypracoval: Ing. Matěj Procházka		Podpis: <i>Ing. Matěj Procházka</i>	
Číslo přílohy: 26 D0142		Číslo přílohy: 08/2026	
Formát: 1050x297		Měřítko: 1:500	
VYDÁNO 2026 09 24		Číslo přílohy: 09b	


4 NÁKLADOVÉ NÁDRAŽÍ ŽIŽKOV, V UL. OLŠANSKÁ

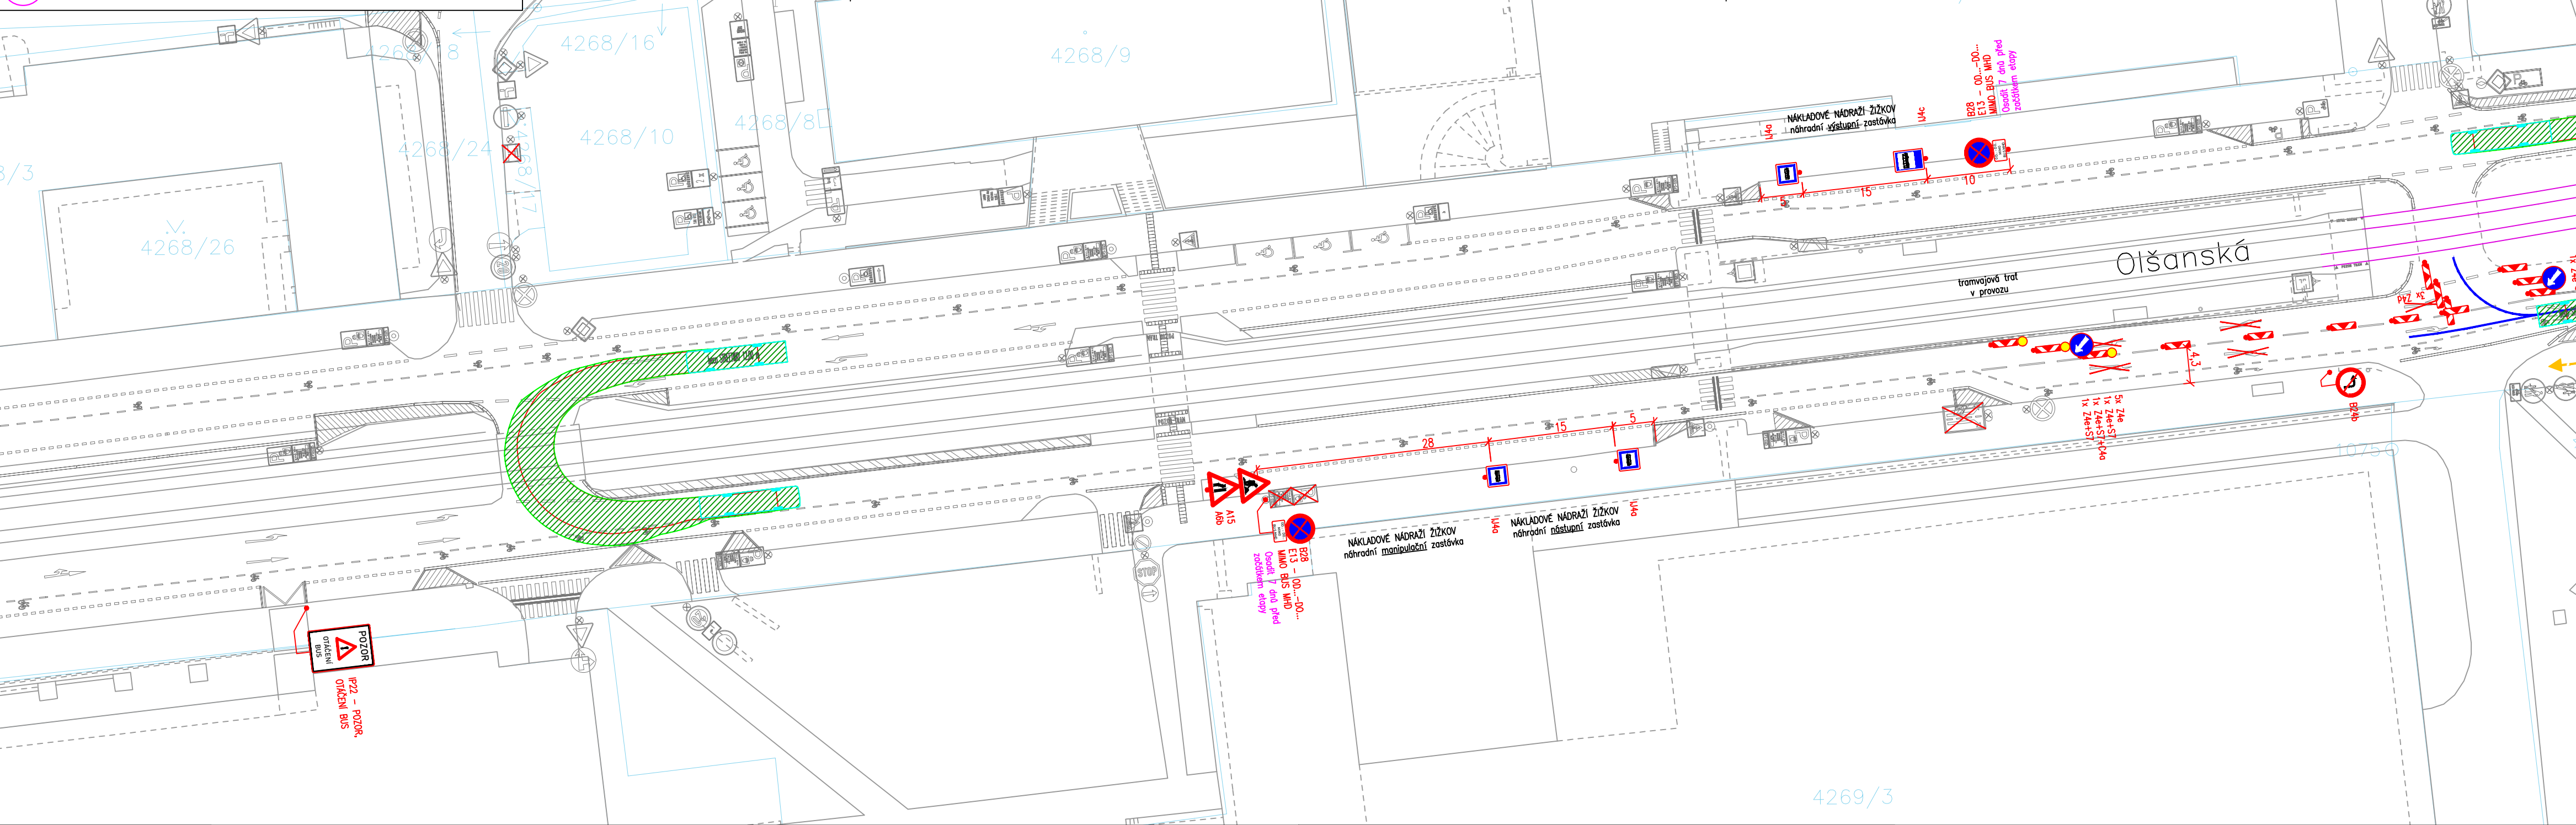


3 MEZI HRBITOVY

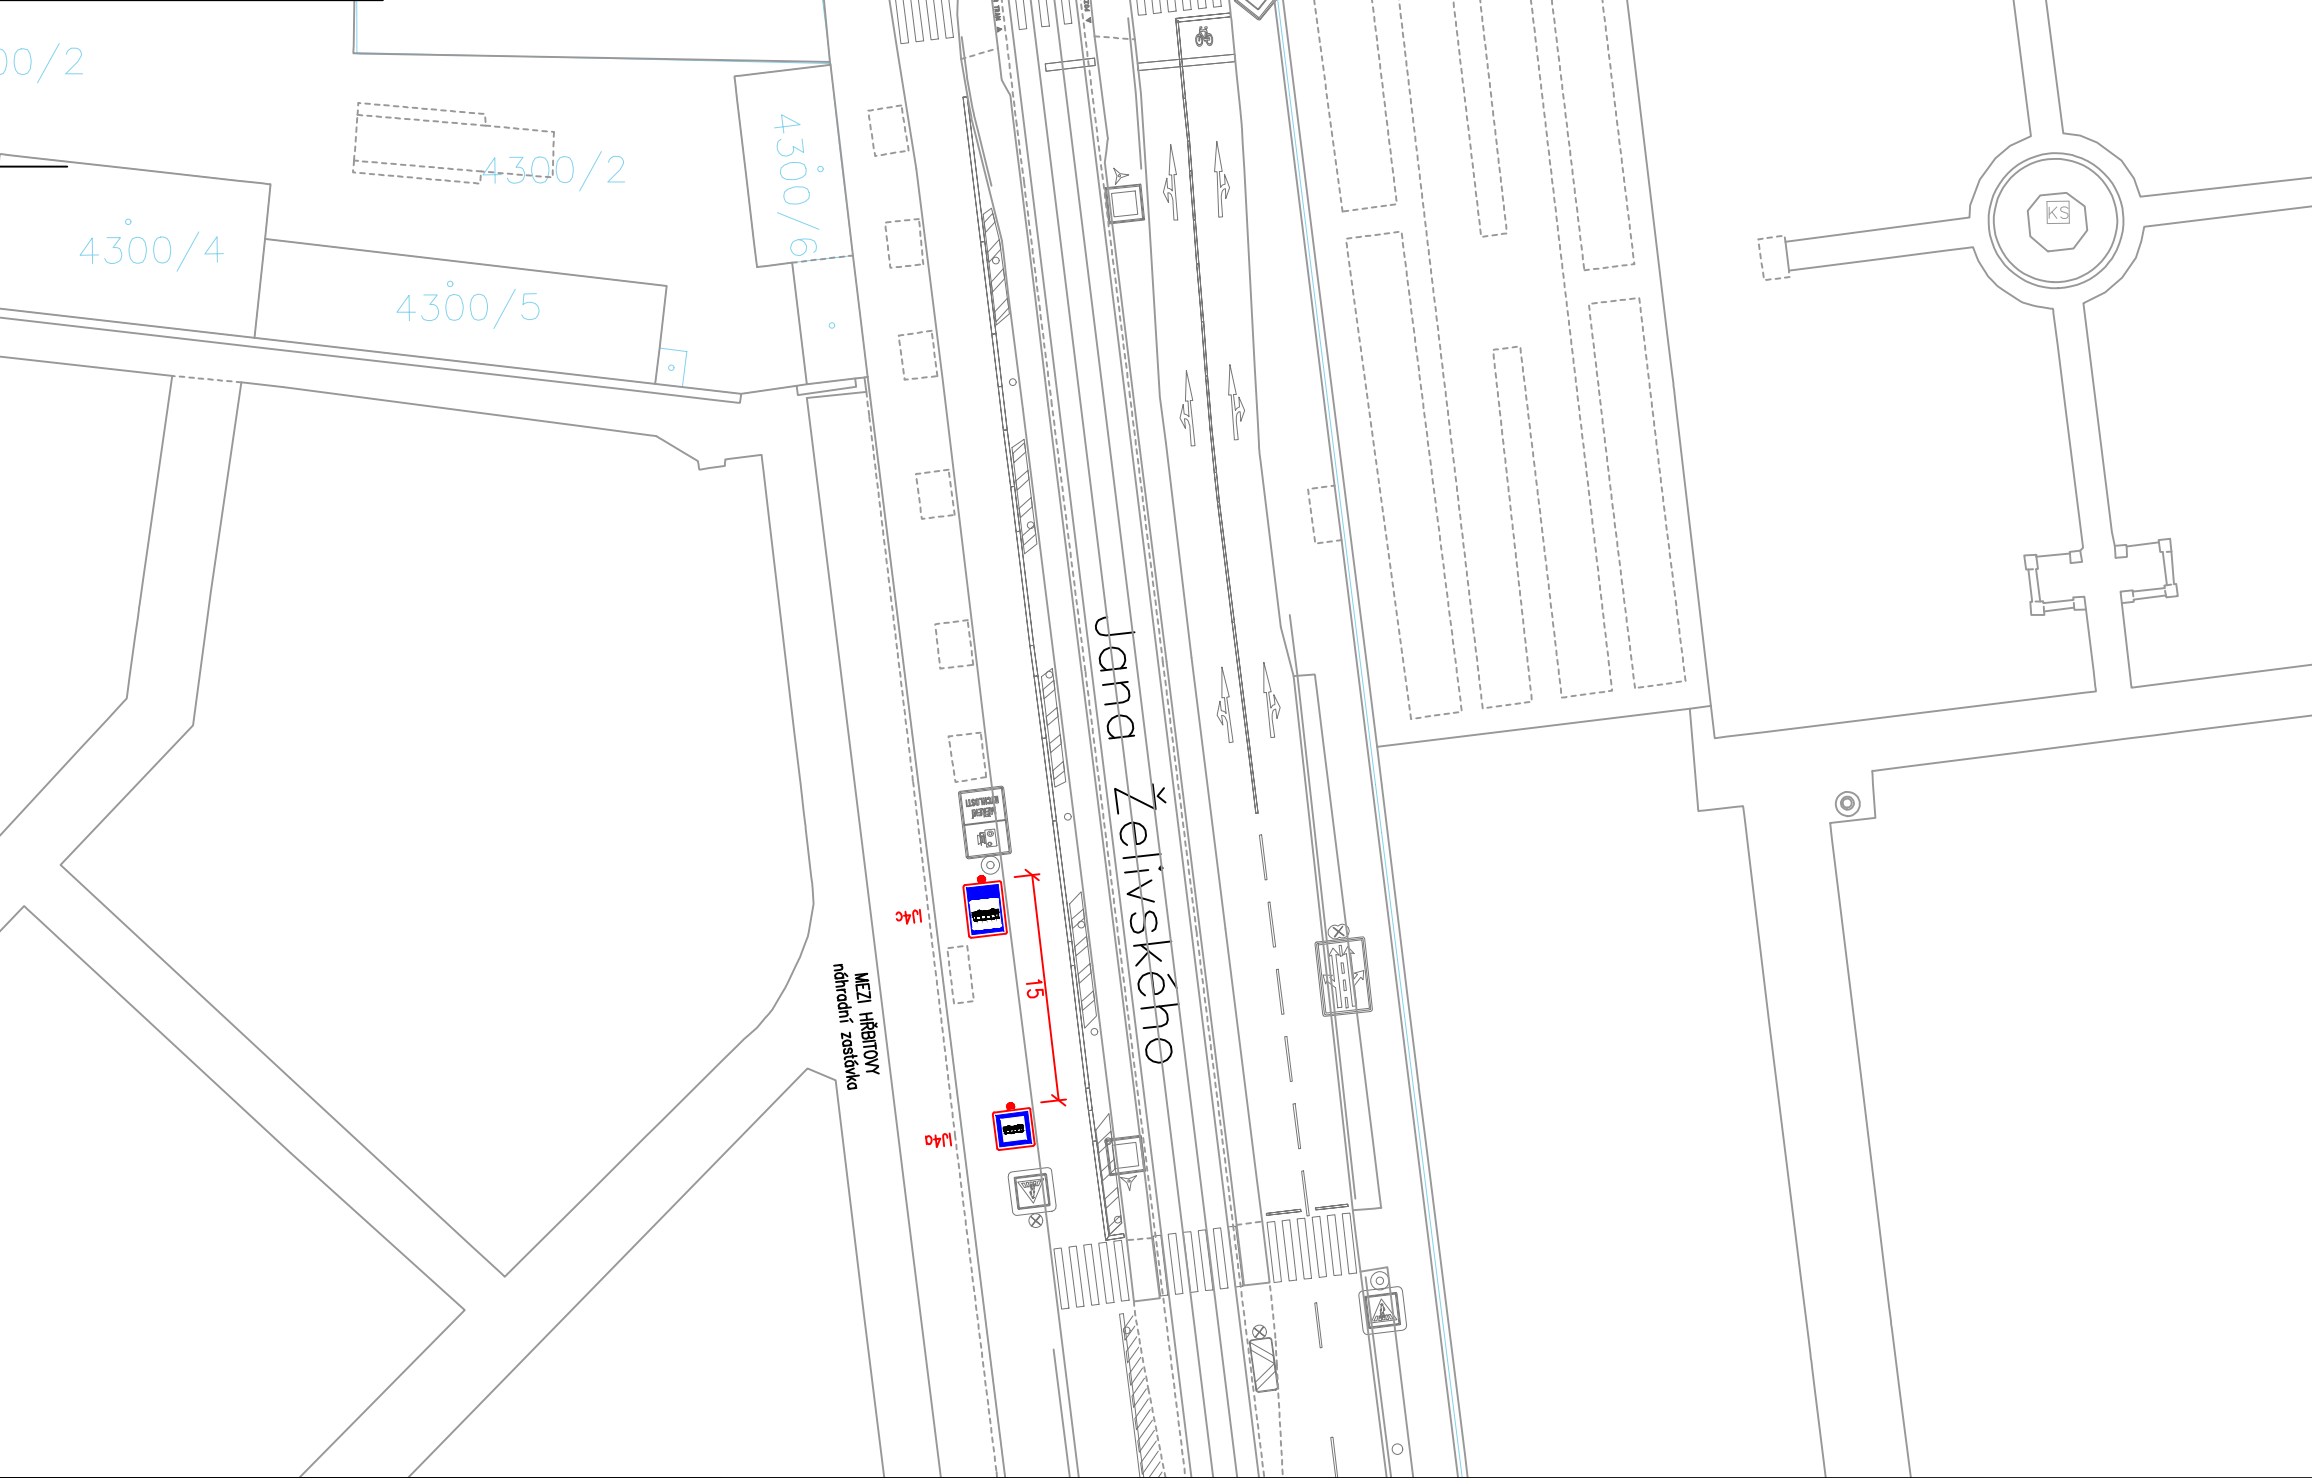



2 ŽELIVSKÉHO, V UL. VINOHRADSKÁ

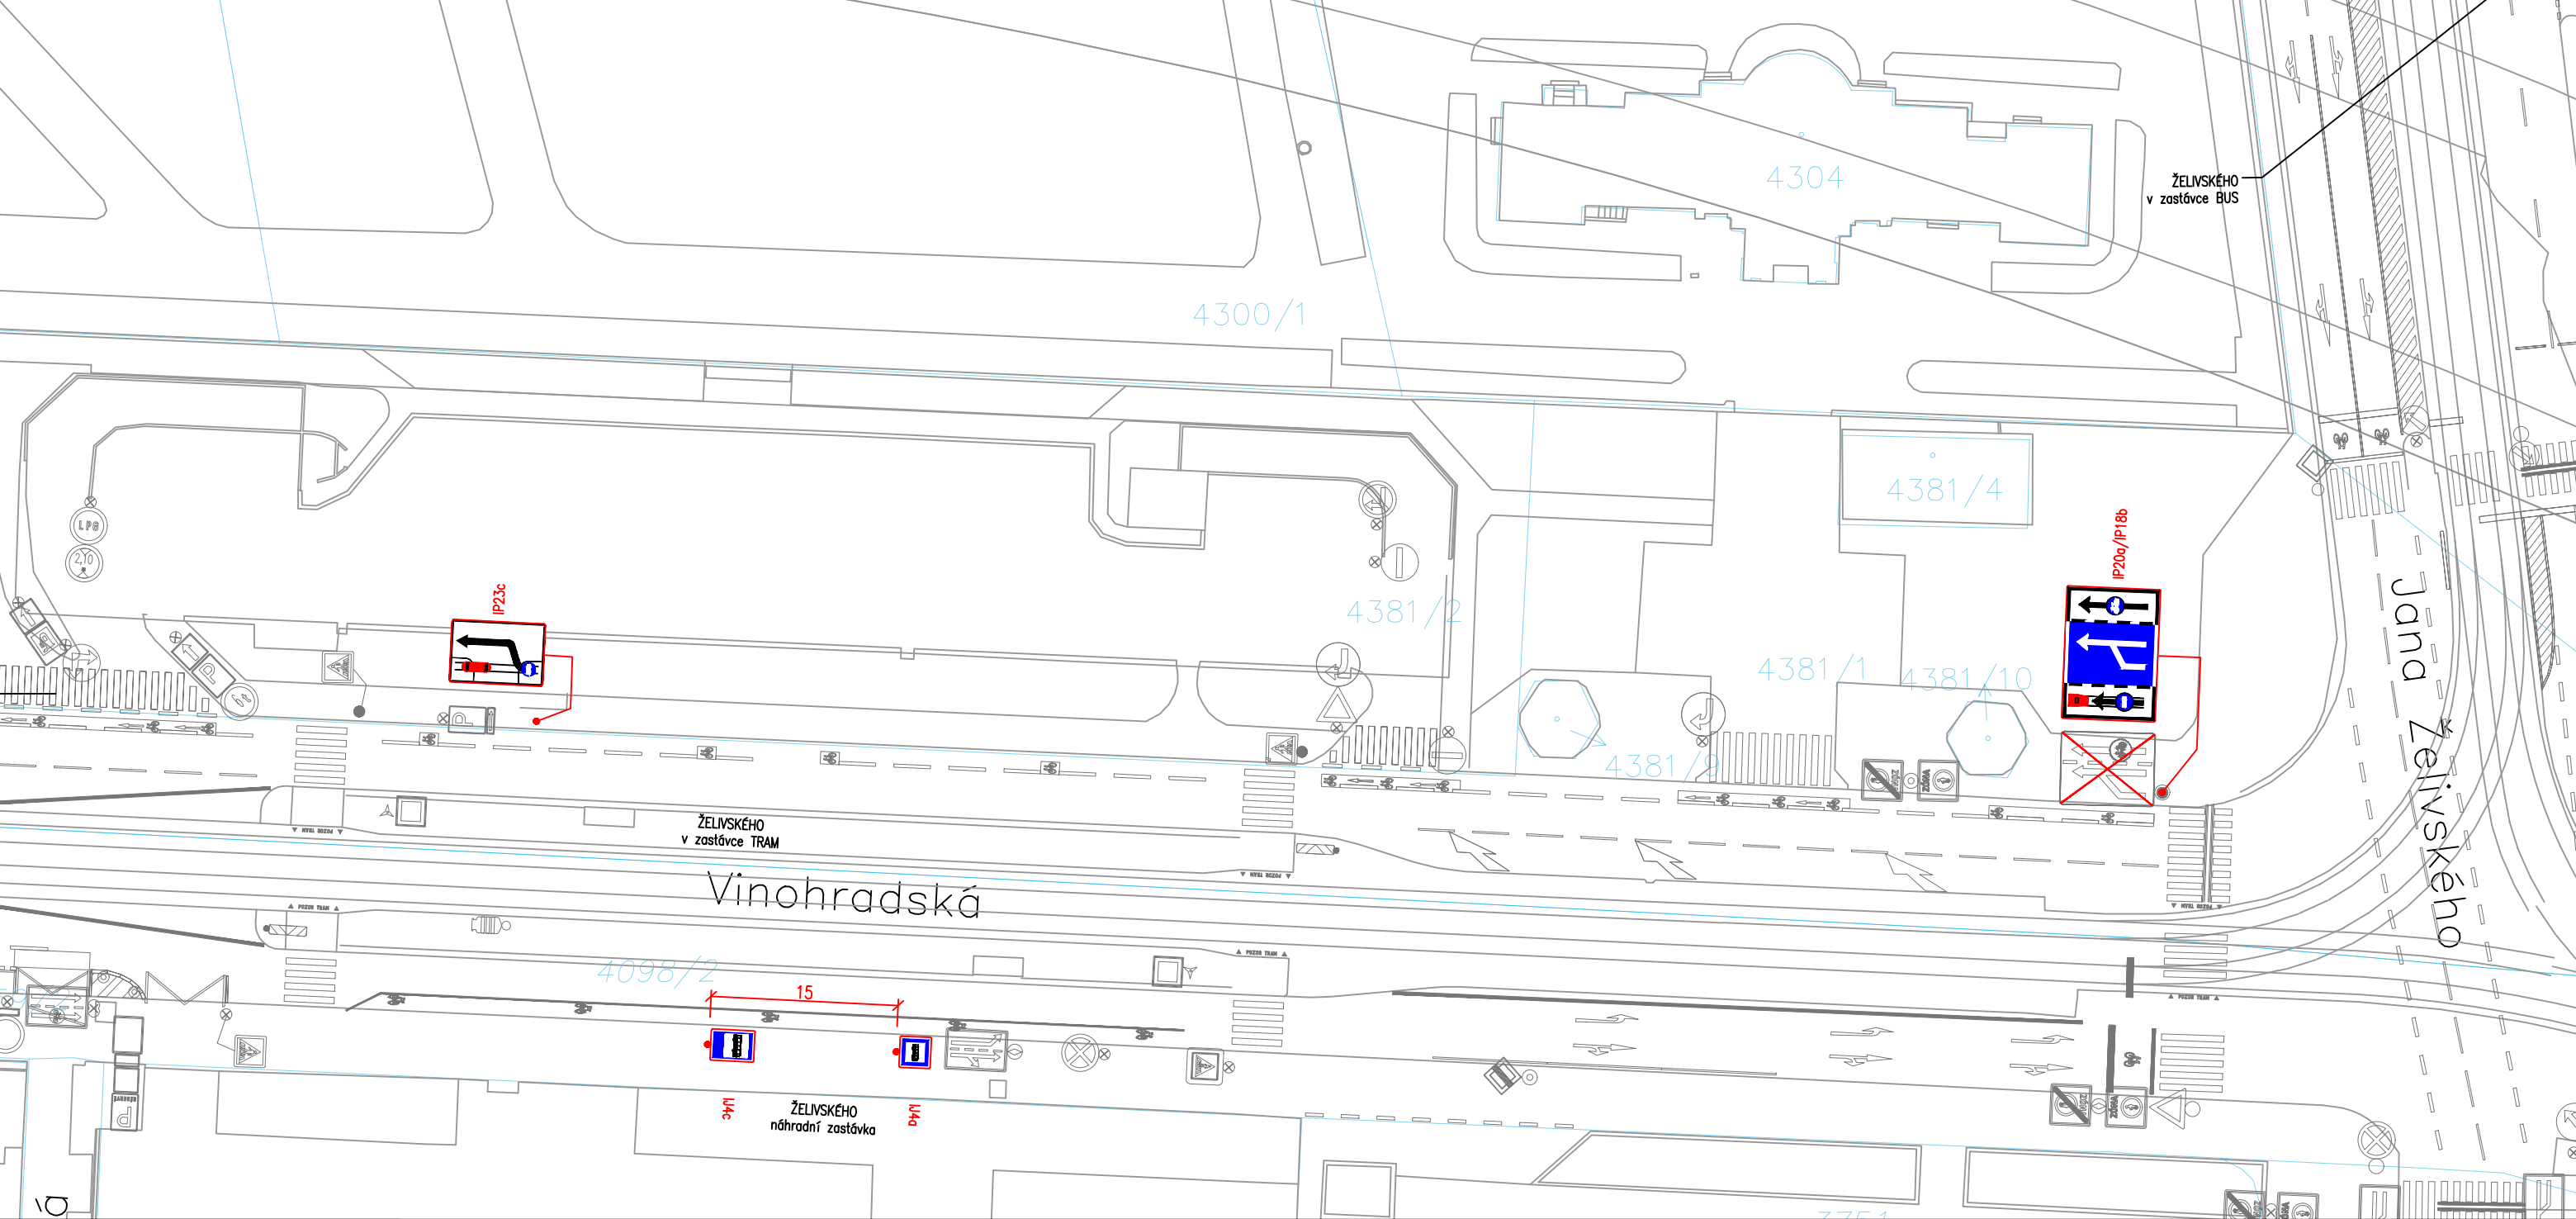

1 OLŠANSKÉ HRBITOVY

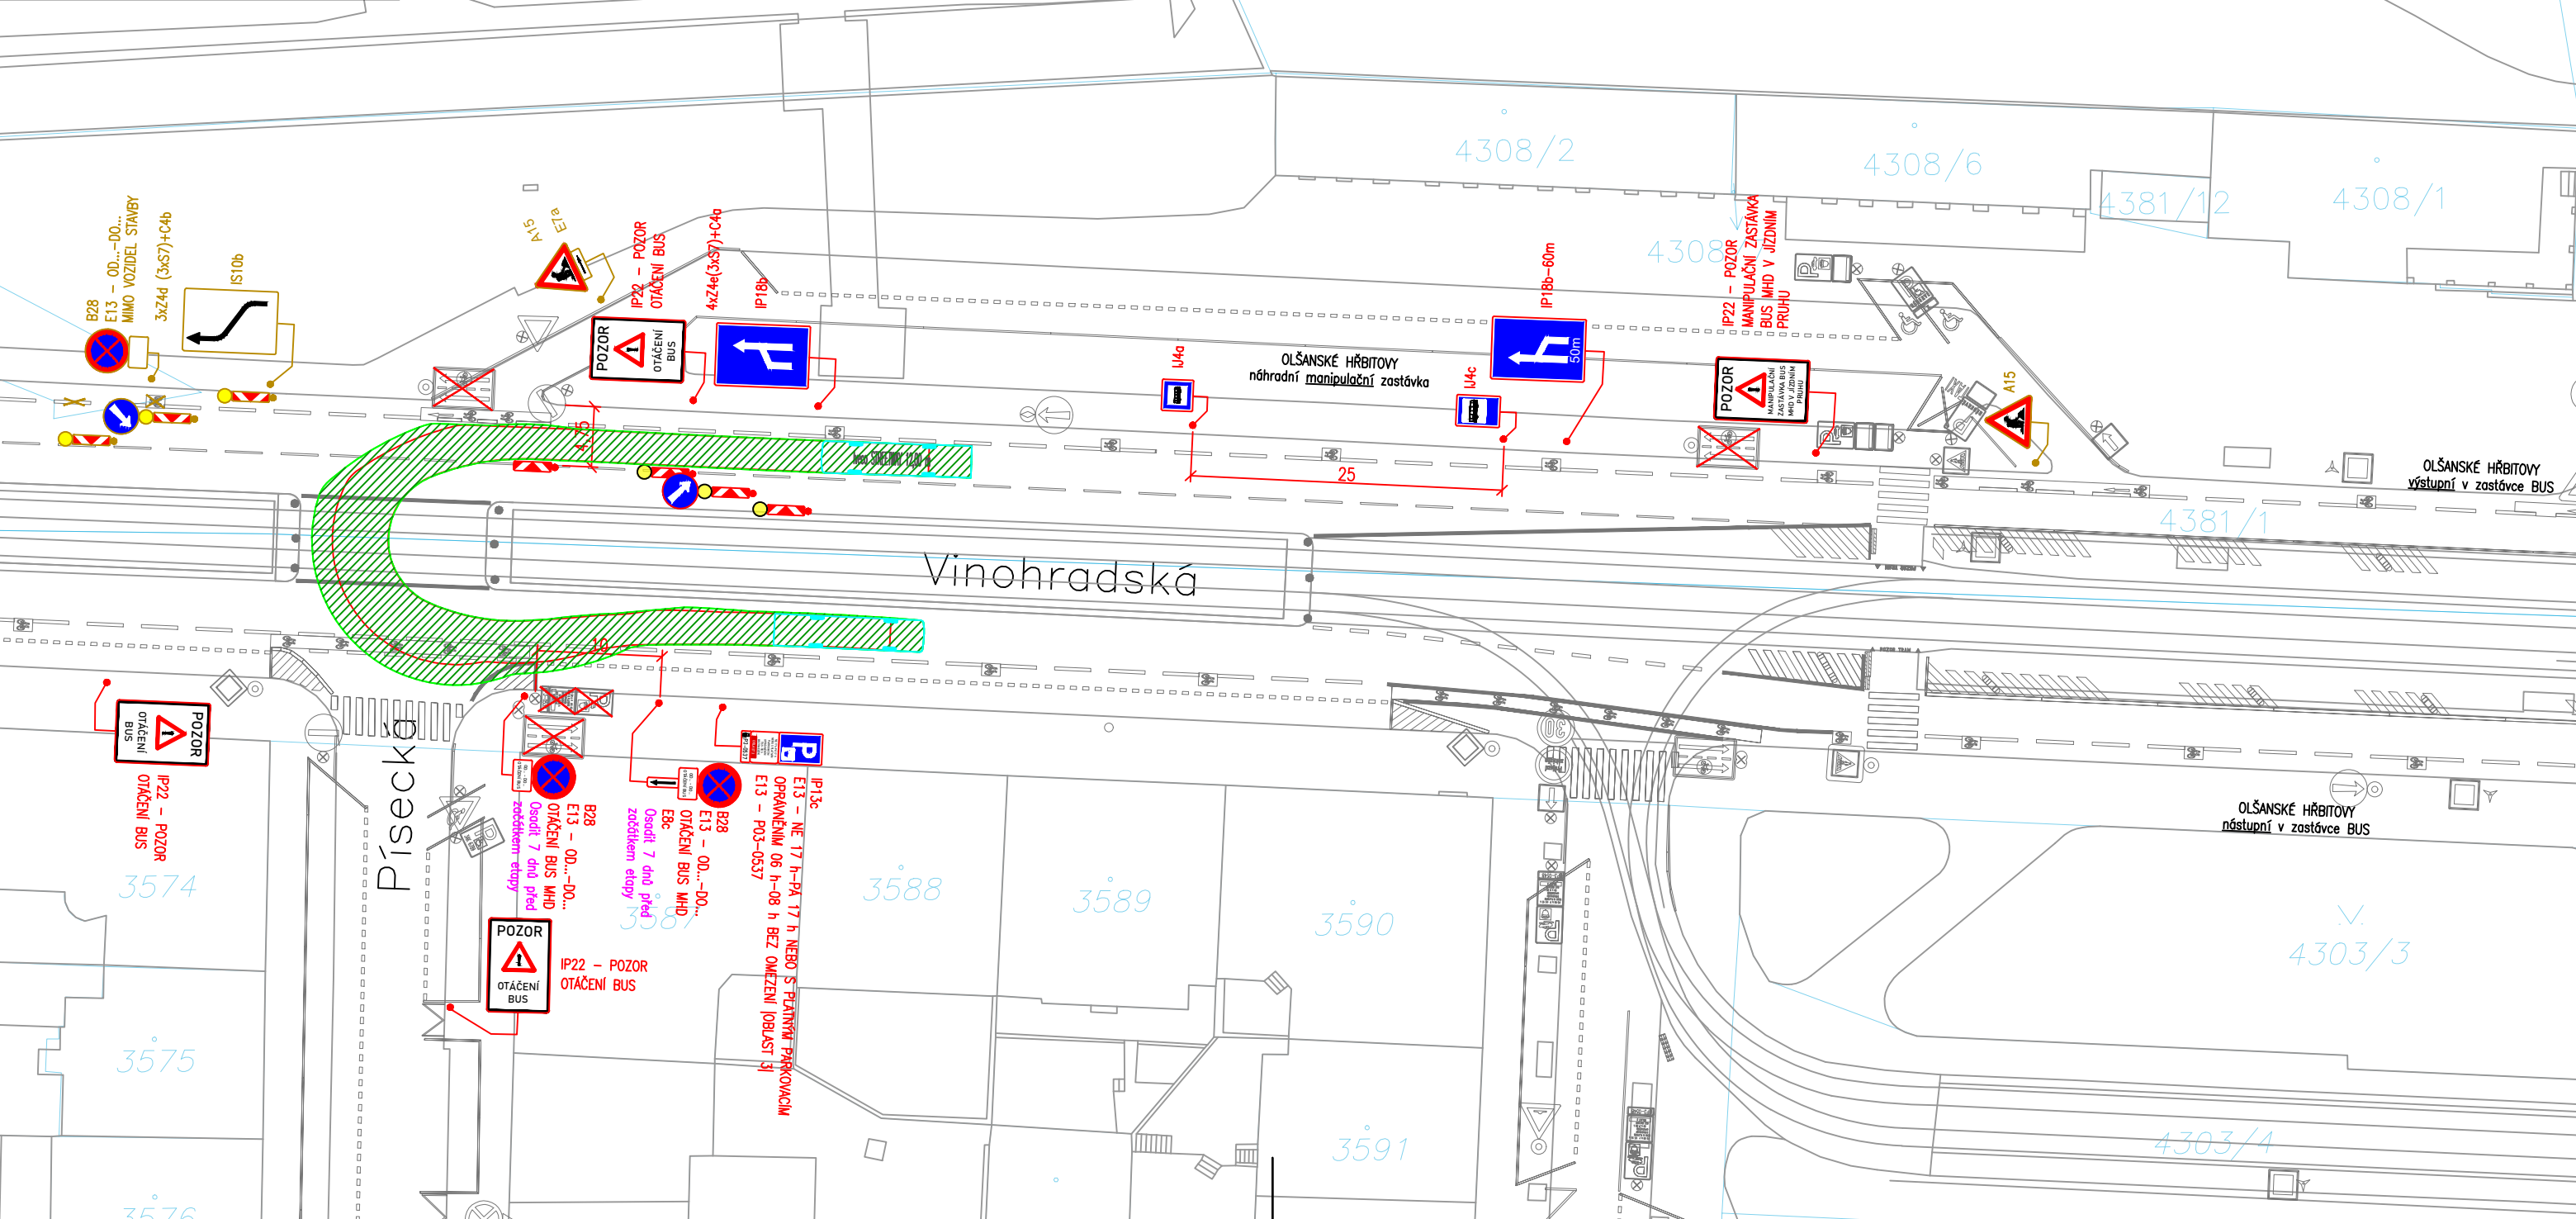

5 NÁKLADOVÉ NÁDRAŽÍ ŽIŽKOV, V UL. JANA ŽELIVSKÉHO

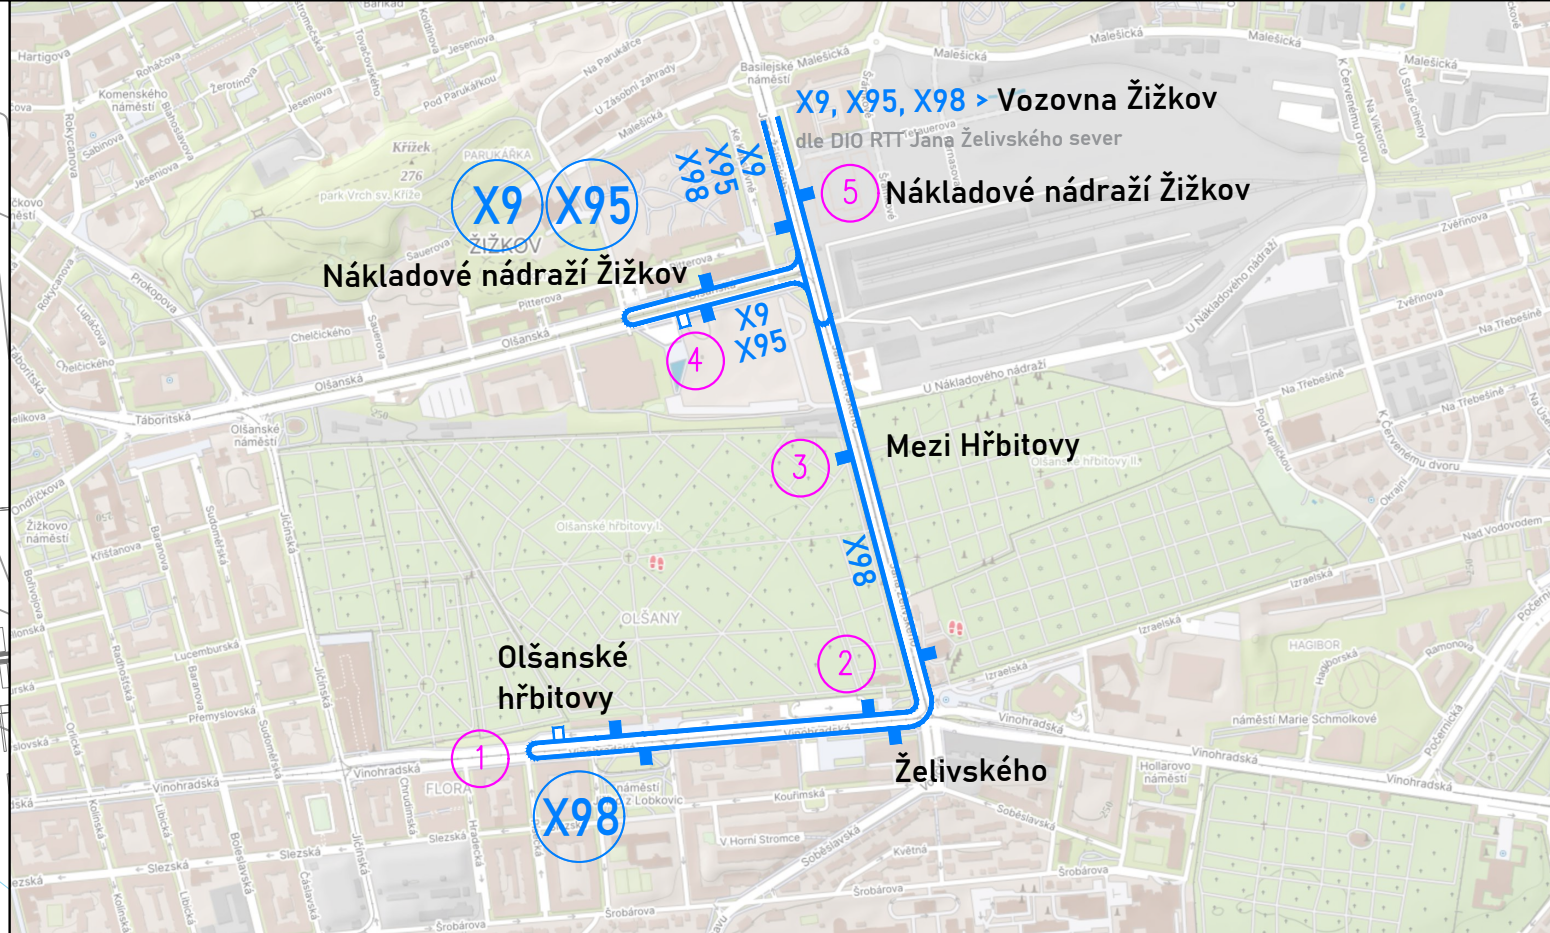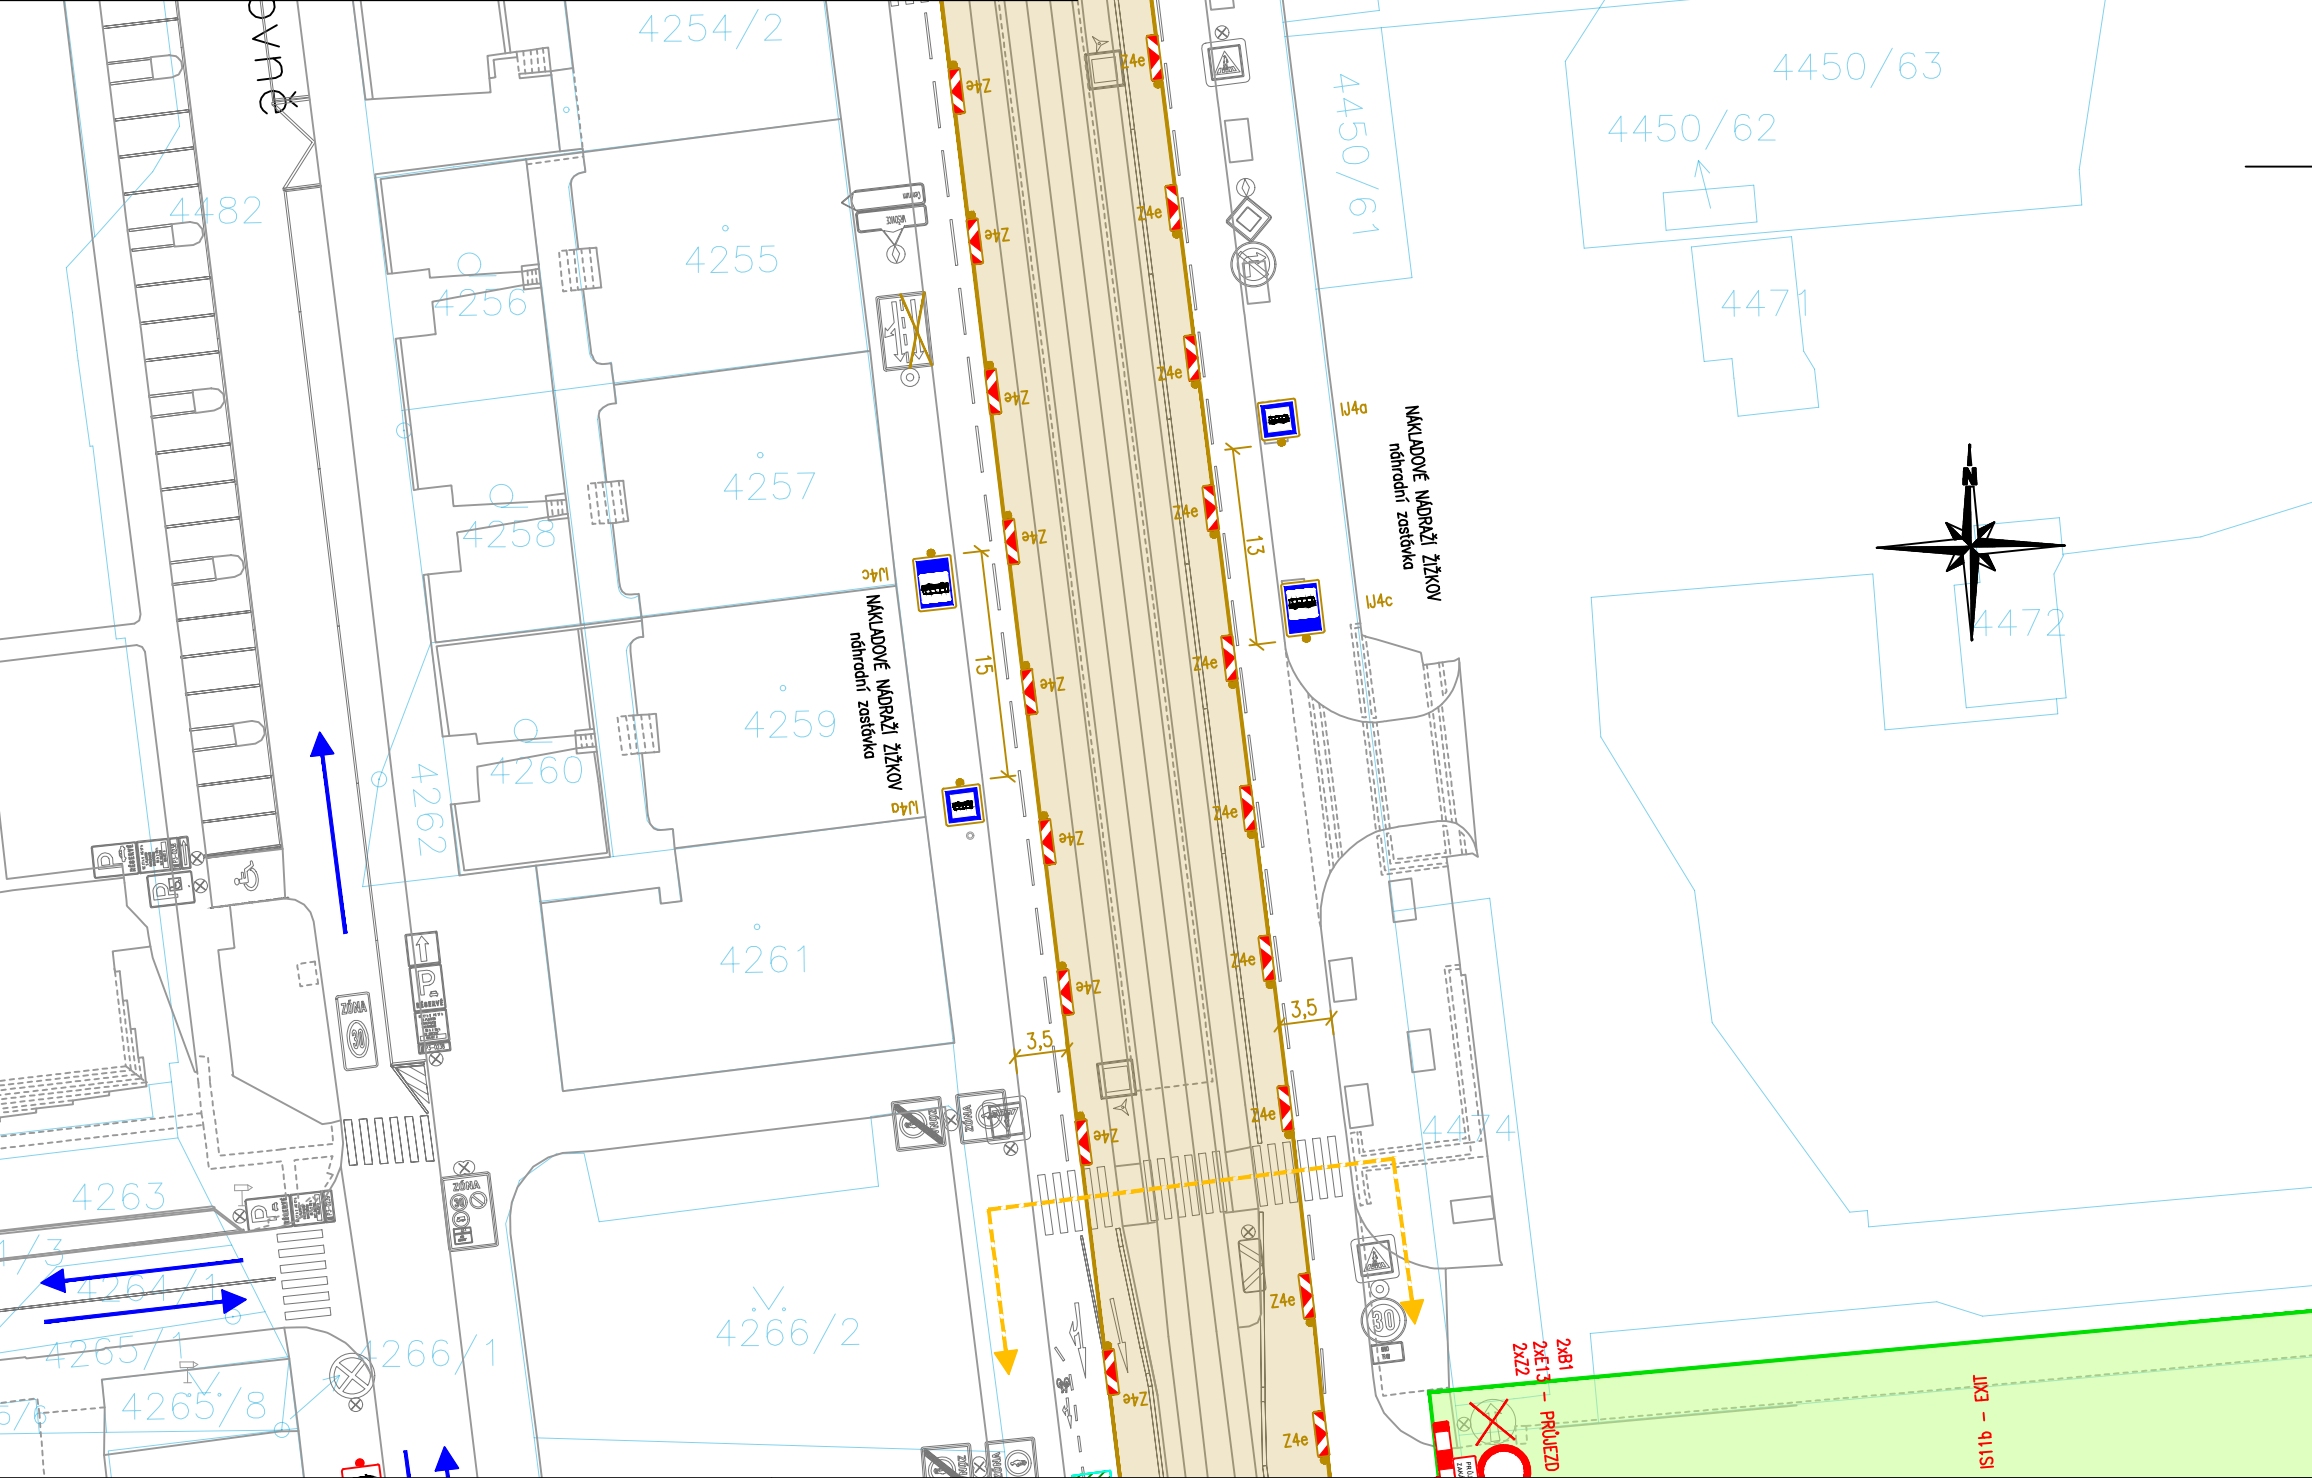

- Legenda:**
- Vyb. — Provizorní značení
 - Vyb. — Provizorní značení – rekonstrukce TT Jana Želivského sever
 - S29 — Stávající značení
 - S29 — DZ zakryté
 - Oplocenka
 - Plot
 - Pěší trasy
 - Dopavní směry IAD
 - Dopavní směry stavby
 - Zábór stavby
 - Zábór stavby – rekonstrukce TT Jana Želivského sever
 - Provizorní nové povrchy – vozovka
 - Provizorní nové povrchy – chodník
 - Linka BUS se zastávkou/manipulační zastávkou
 - Nové hrany
 - Nové koleje
 - Zaměřený
 - Katastr

Poznámky:

- vedení NAD mezi zastávkami Vozovna Žižkov a Nákladové nádraží Žižkov (v ul. Jana Želivského) je řešeno v samostatné dokumentaci pro rekonstrukci TT Jana Želivského sever

Linky NAD:

- X9: Vozovna Žižkov – Nákladové nádraží Žižkov (v ul. Olšanská) a zpět
- X95: Vozovna Žižkov – Nákladové nádraží Žižkov (v ul. Olšanská) a zpět
- X98: Vozovna Žižkov – Olšanské hřbitovy a zpět

Investor: DIO Consult Prague s.r.o. Čerpadlová 1034/2b 190 00 Praha 9 tel.: +420 603 325 759 www.dio-consult.cz info@dio-consult.cz		Souprava č.: 	
Investor: Ing. Jan Růžička Sokolovská 42/217 190 00 Praha 9 BRIS		Název akce: TT OLŠANSKÁ - HABROVÁ OLŠANSKÁ × JANA ŽELIVSKÉHO (NNŽ) PRAHA-ŽIŽKOV, PRAHA-MALEŠICE	
Dopovídný projektant: Ing. Jan Růžička		Název návrh výkresu: DOPRAVNÉ INŽENÝRSKÁ OPATŘENÍ DIO SITUACE - 3. ETAPA VEDENÍ NÁHRADNÍ AUTOBUSOVÉ DOPRAVY	
Výpočet: Ing. Matěj Procházka		Datum: 08/2026	
Dělník: 26 D0142		Vydáno: 1:500	
Forma: 841×630		Vydáno: 1:500	
VYDÁNO 2026 09 20			Číslo listu: 10