
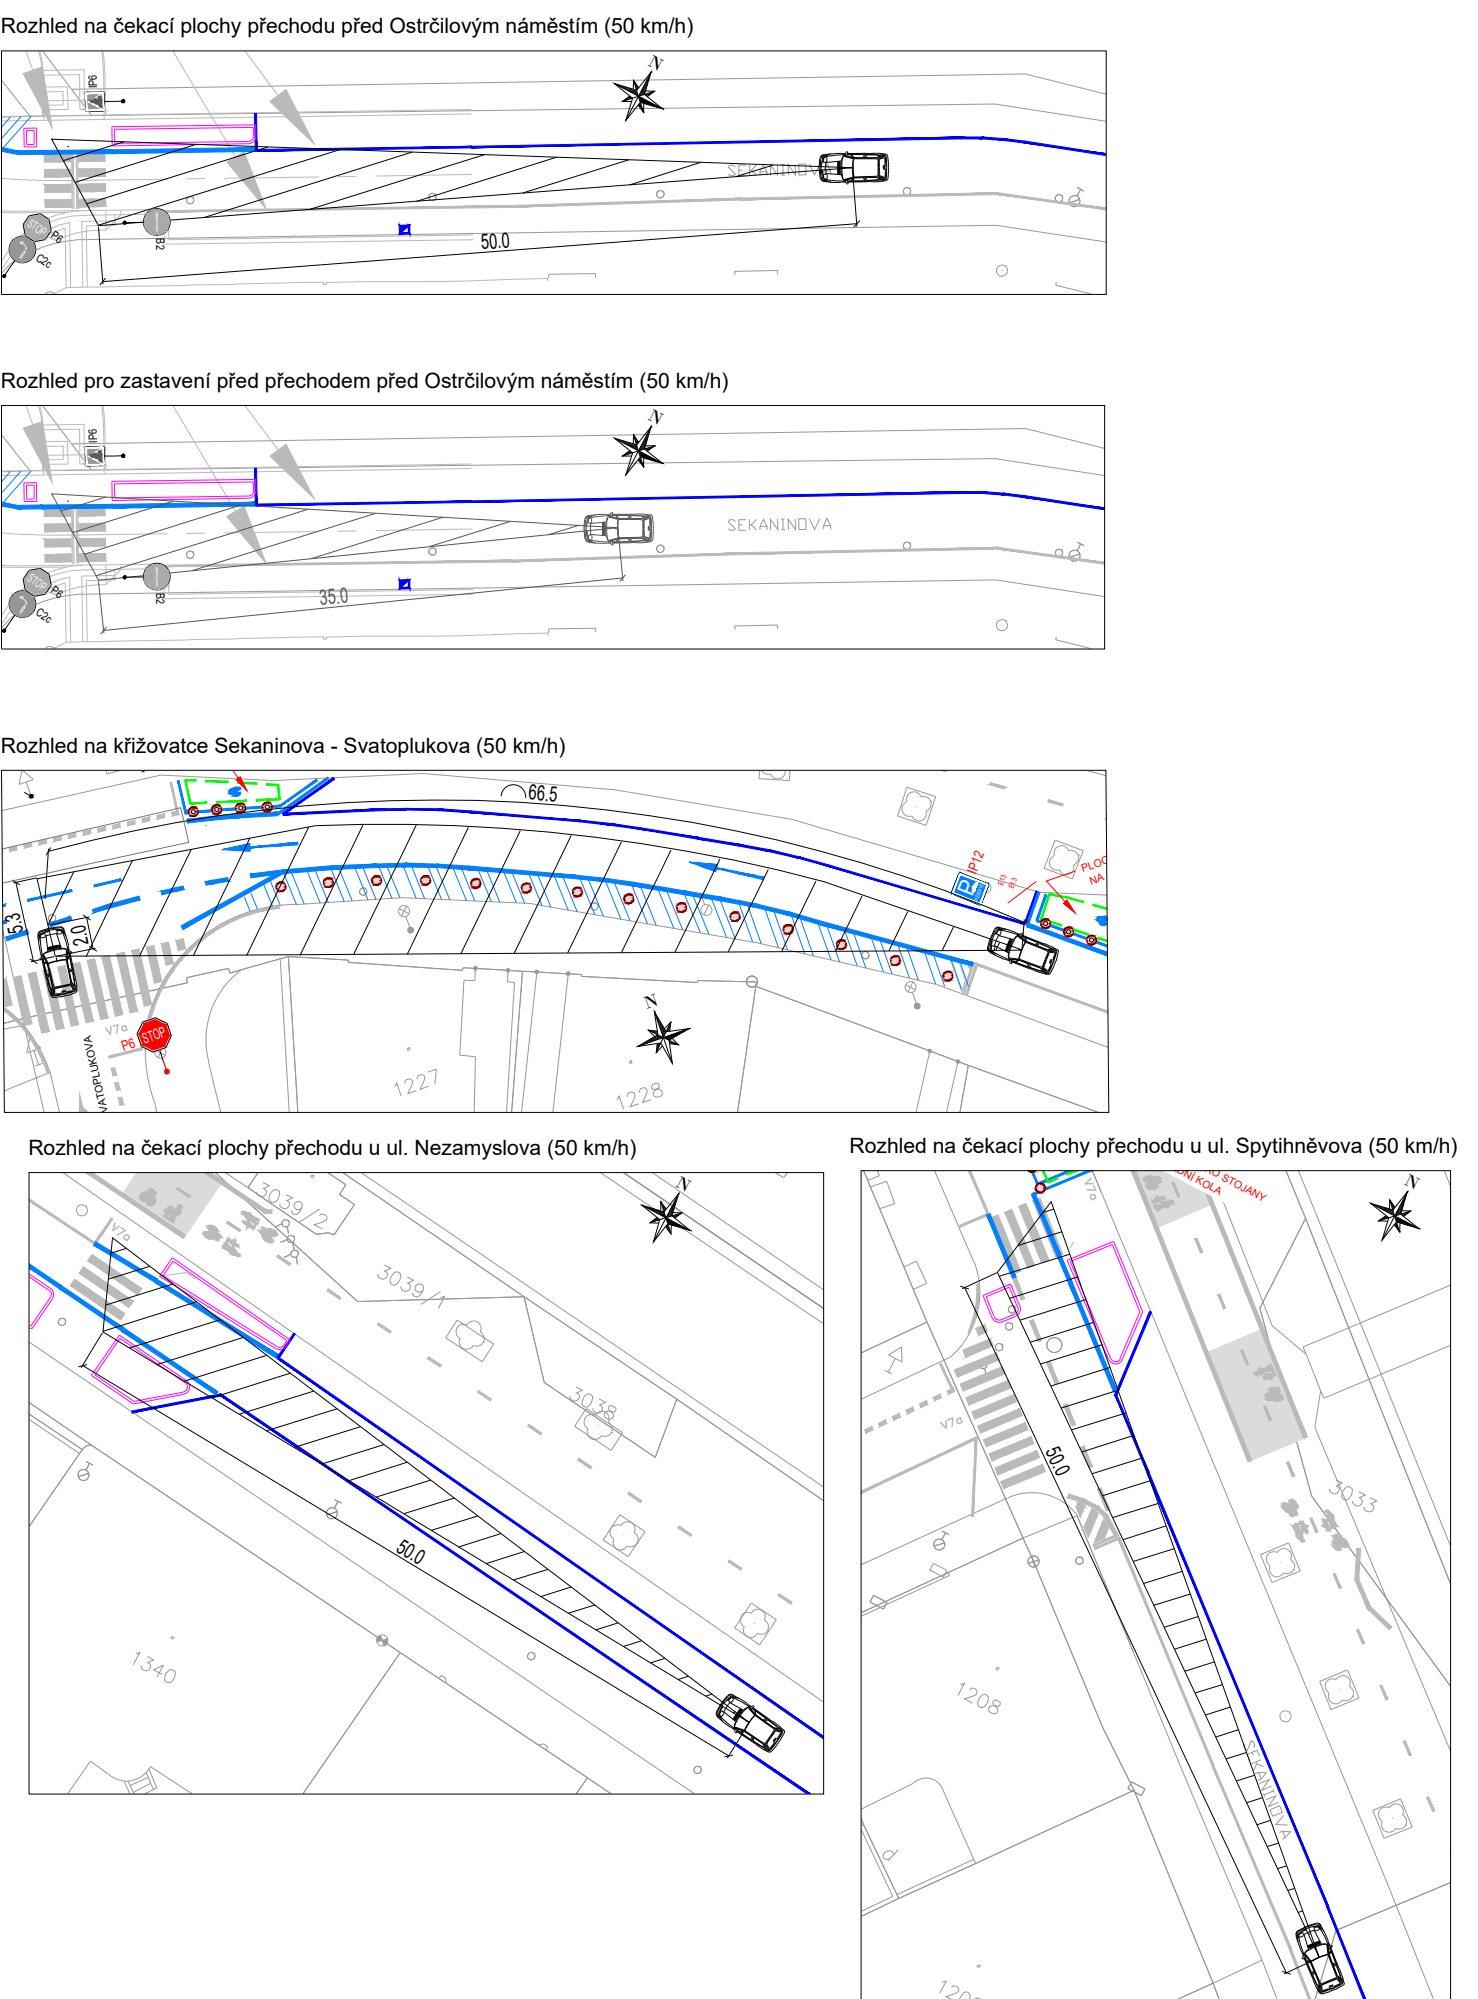
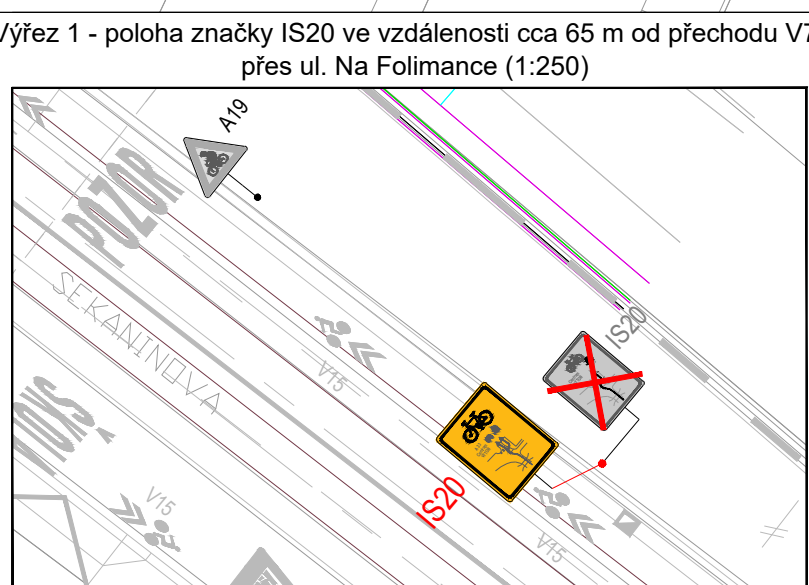
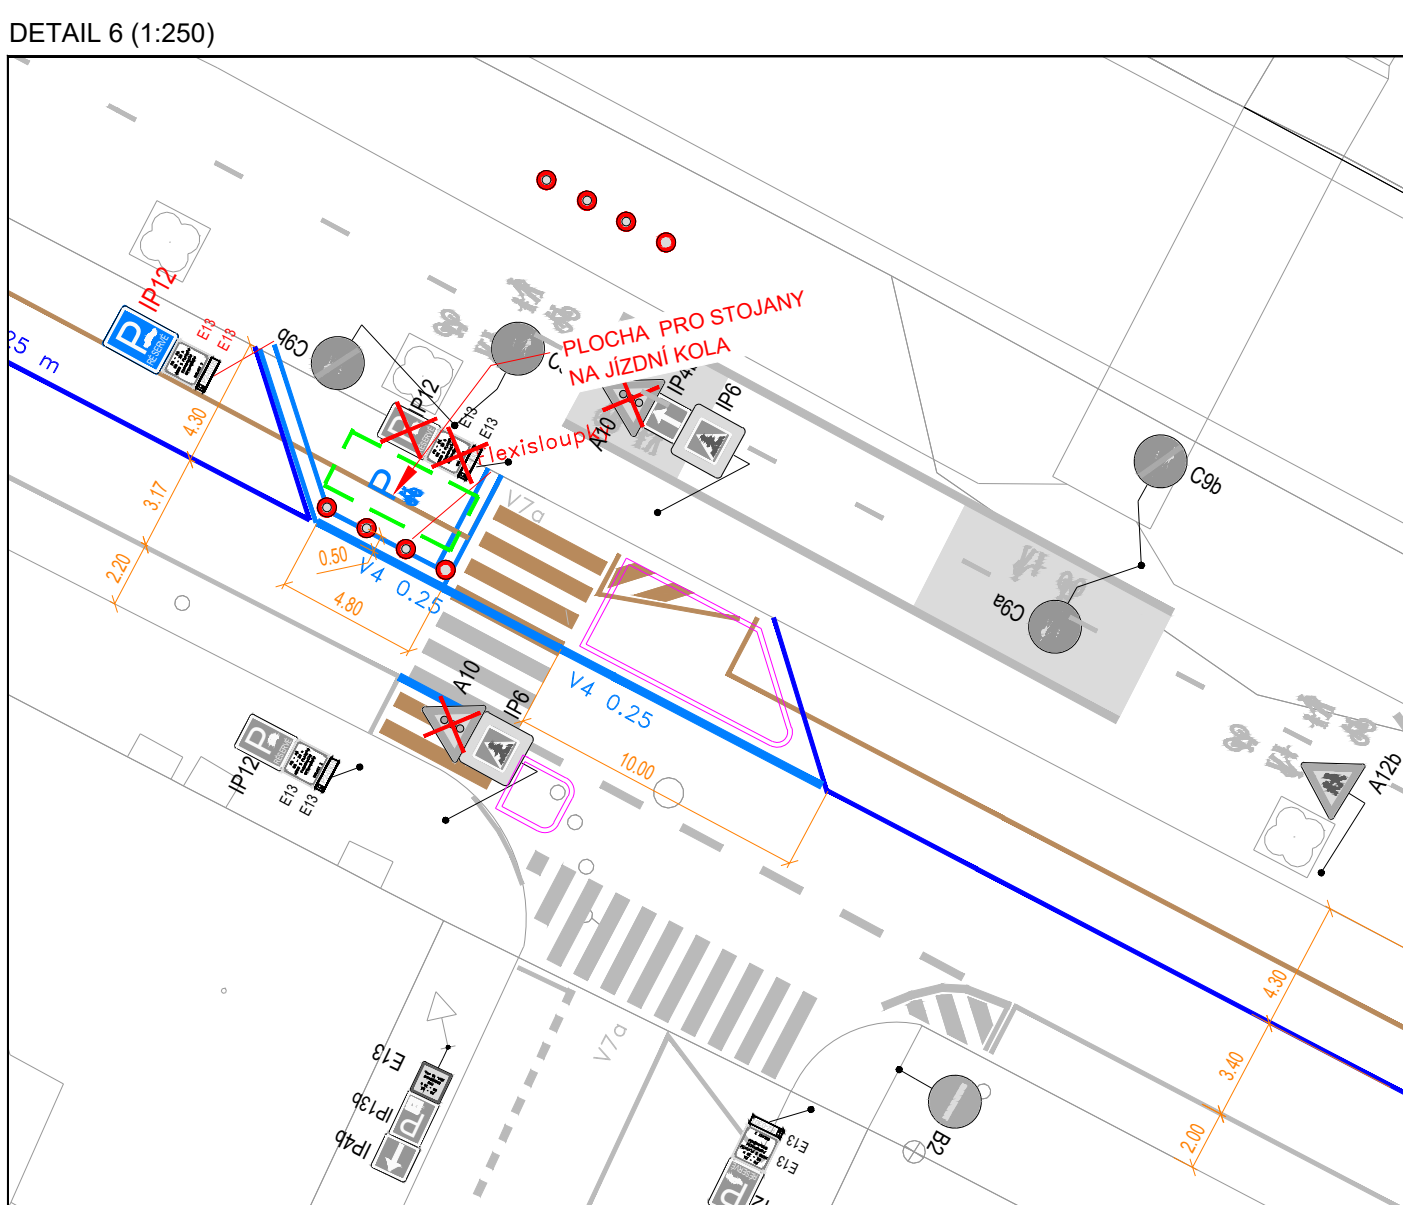
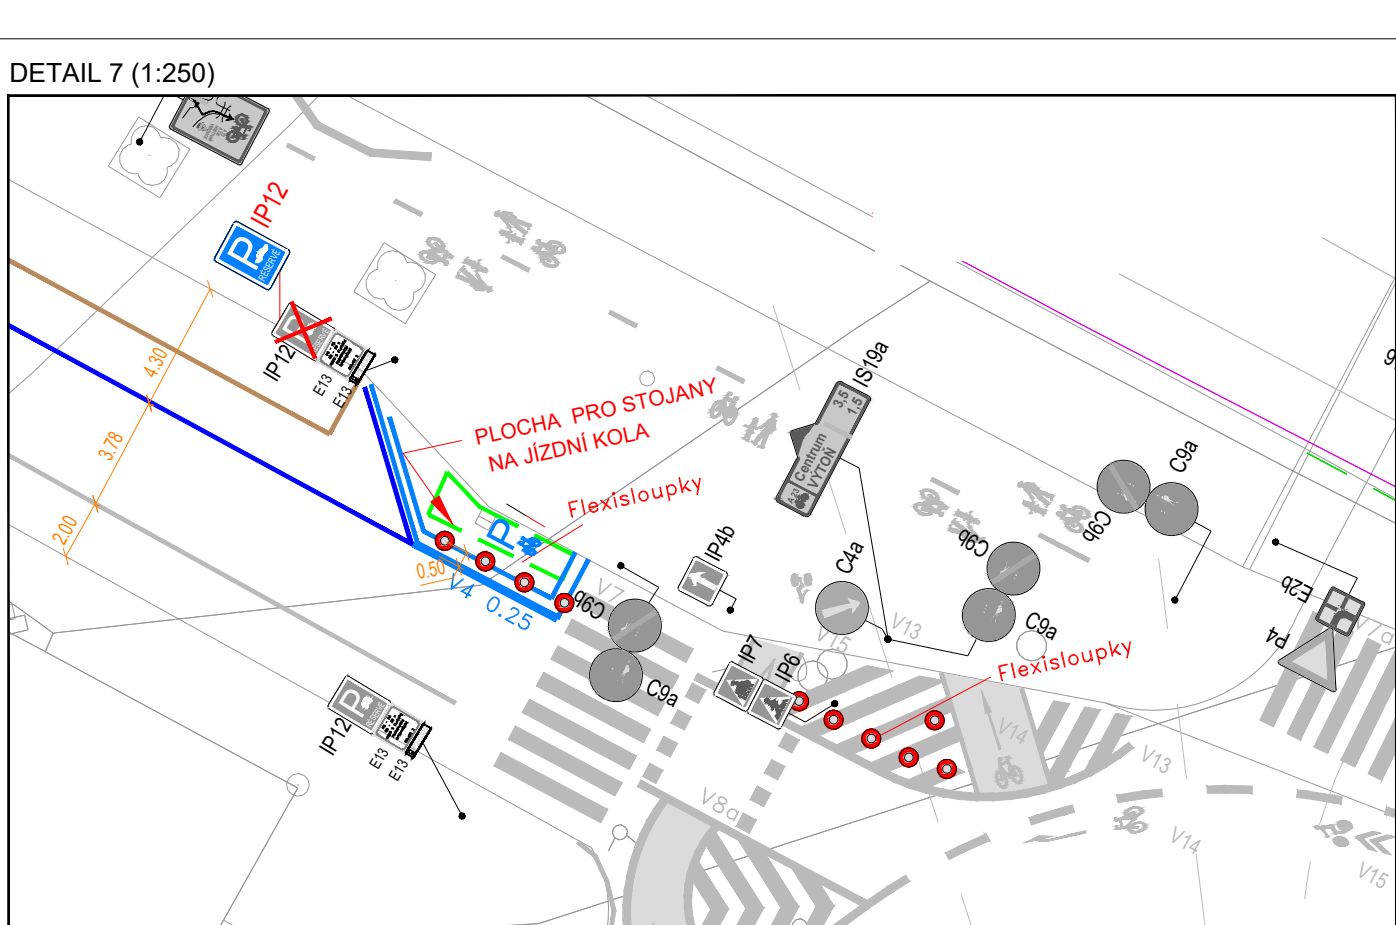
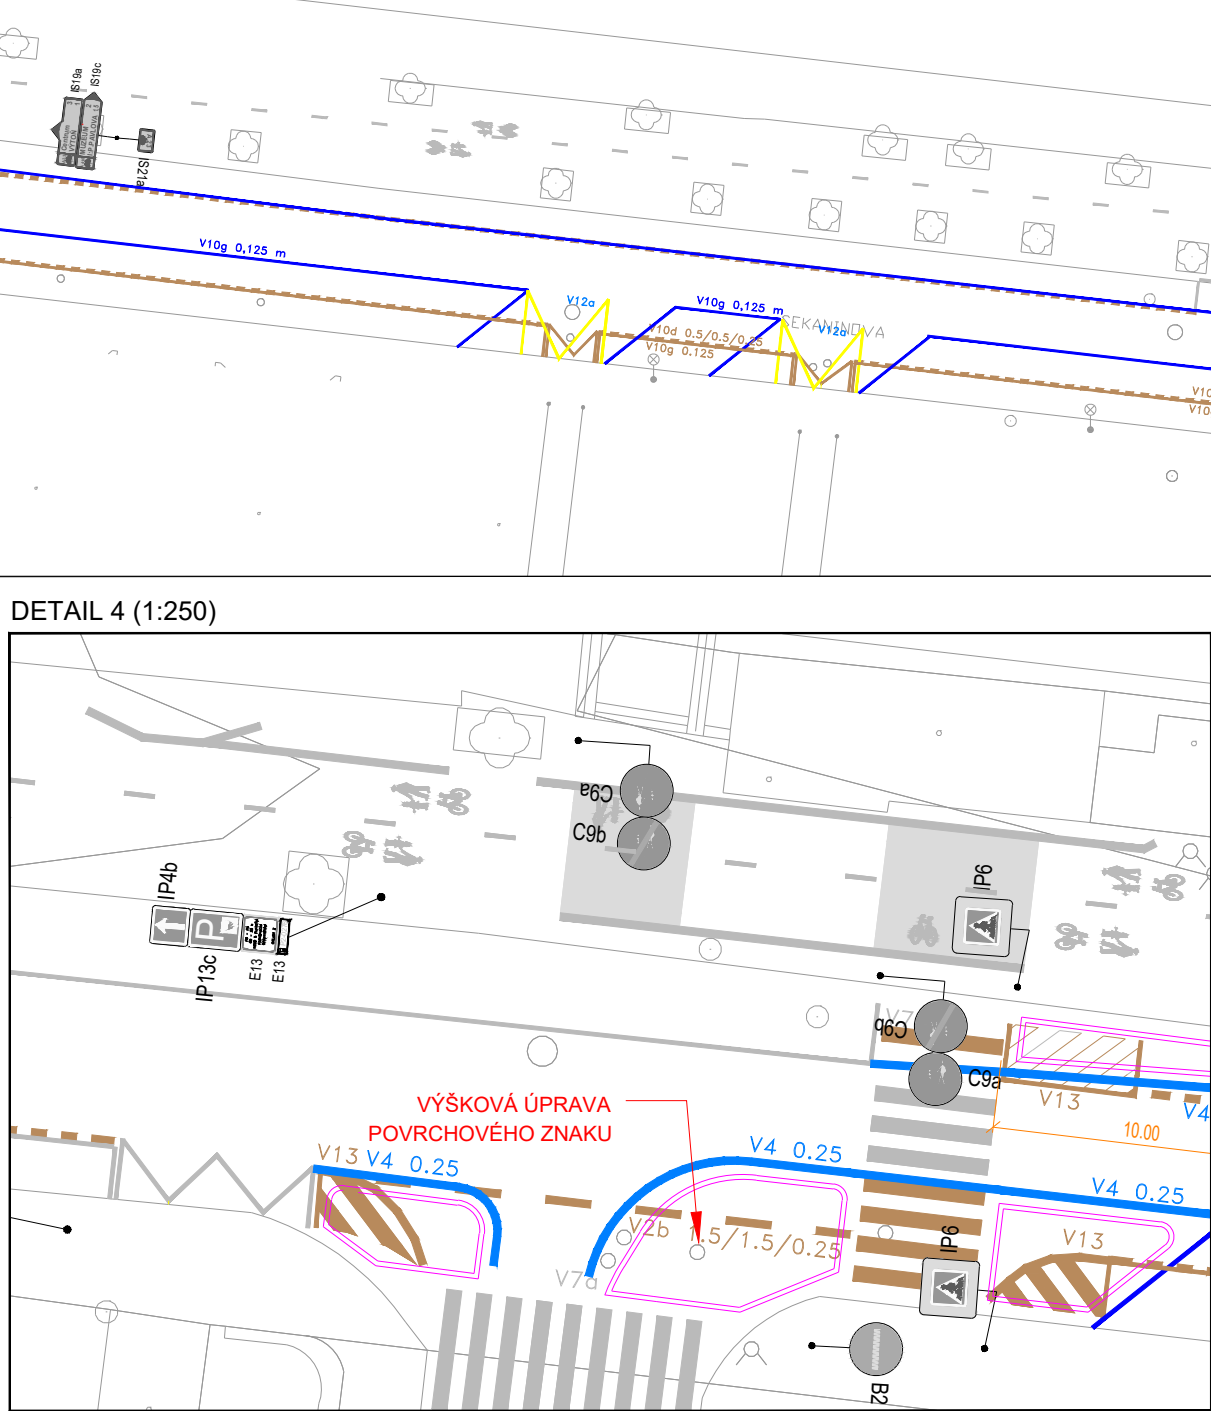
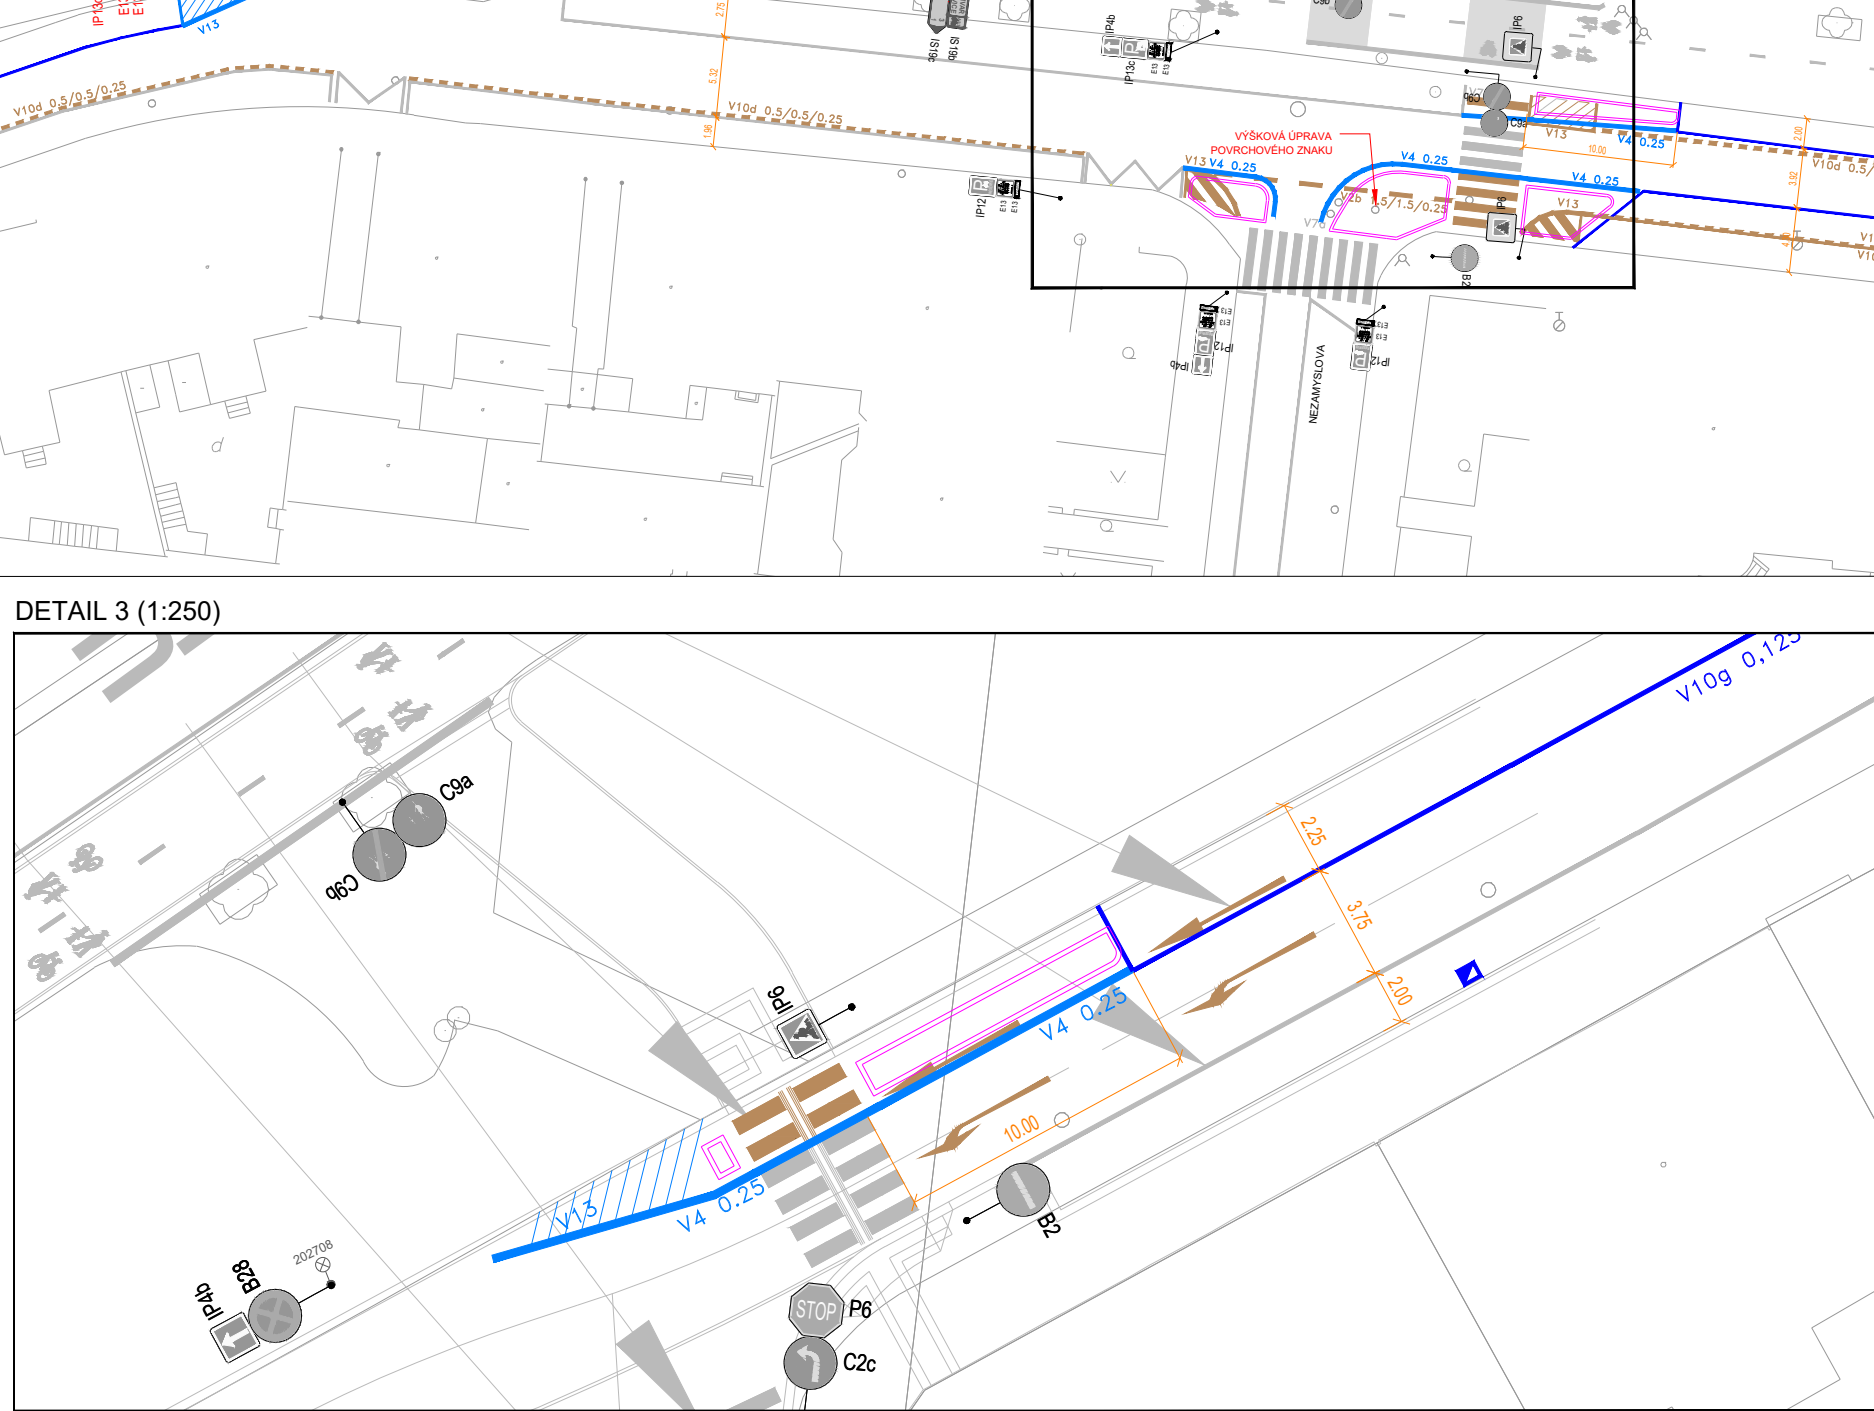
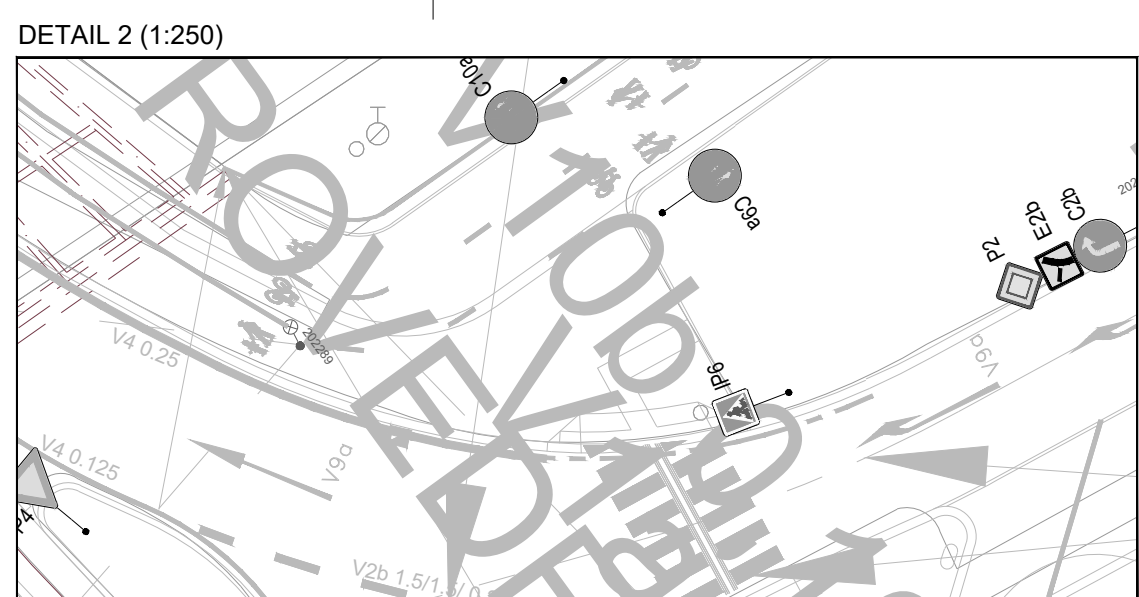


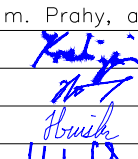

bilance parkovacích stání v ul. Sekaninova v úseku Jaromírova - Ostřilovo náměstí:  
stavající stání - 137 míst  
nová stání - 198 míst

|    |                         |          |              |
|----|-------------------------|----------|--------------|
| 3  |                         |          |              |
| 2  |                         |          |              |
| 1  | Úprava situace (VDZ)    | 20250317 | <i>Proch</i> |
| č. | Text změny - odůvodnění | datum    | podpis       |

|   |                                                |   |                               |
|---|------------------------------------------------|---|-------------------------------|
| SOUPRAVNICOVÝ SYSTÉM: JTSK                                                                                             |                                                | VÝŠKOVÝ SYSTÉM: Bp   |                               |
| INVESTOR   | Technická správa komunikací hl. m. Prahy, a.s. |                                   |                               |
| VEDOUcí OTVÁRU   | Tamislav Kradjón                               |   |                               |
| HLAVNí DOPRAVNí INŽENÝR                                                                                                | Ing. Jan Hušák                                 |   |                               |
| VÝPRAVCOVÁ   | Ing. Huběček, Ing. Hruška                      |   |                               |
| KRESLIL   | Ing. Huběček, Ing. Hruška                      |   |                               |
| KONTROLOVÁ   | Tamislav Kradjón                               |                                   |                               |
| NÁZEV OBJEKTU   |                                                |   |                               |
| <b>PDZ Sekaninova</b><br><b>Akce číslo 1581</b><br><b>Integrační opatření pro cyklisty na MK I. třídy – Sekaninova</b> |                                                |   |                               |
| NÁZEV PŘÍLOHY   |                                                |   |                               |
| <b>Situace</b>   |                                                |   |                               |
|   |                                                | DATUM 20250127<br>FORMÁT 594x1050 1:0x44<br>MĚŘÍTKO 1:500<br>STUPEŇ PD PDZ<br>ČÍS. ZAKÁZKY 1220710525<br>ARCHIVNÍ ČÍS. | ČÍS. SOUPRAVY<br>ČÍS. PŘÍLOHY |

VÝKRES JE DUŠEVNÍM MAJETKEM IY ELTODO, a.s., NOVODVORSKÁ 1010/14, 142 01 PRAHA 4; KOPÍROVÁNÍ PŘÍLOHY A JEJÍ POSKYTOVÁNÍ TŘETÍ OSOBĚ BEZ SOUHLASU IY ELTODO, a.s. JE ZAKÁZÁNO