


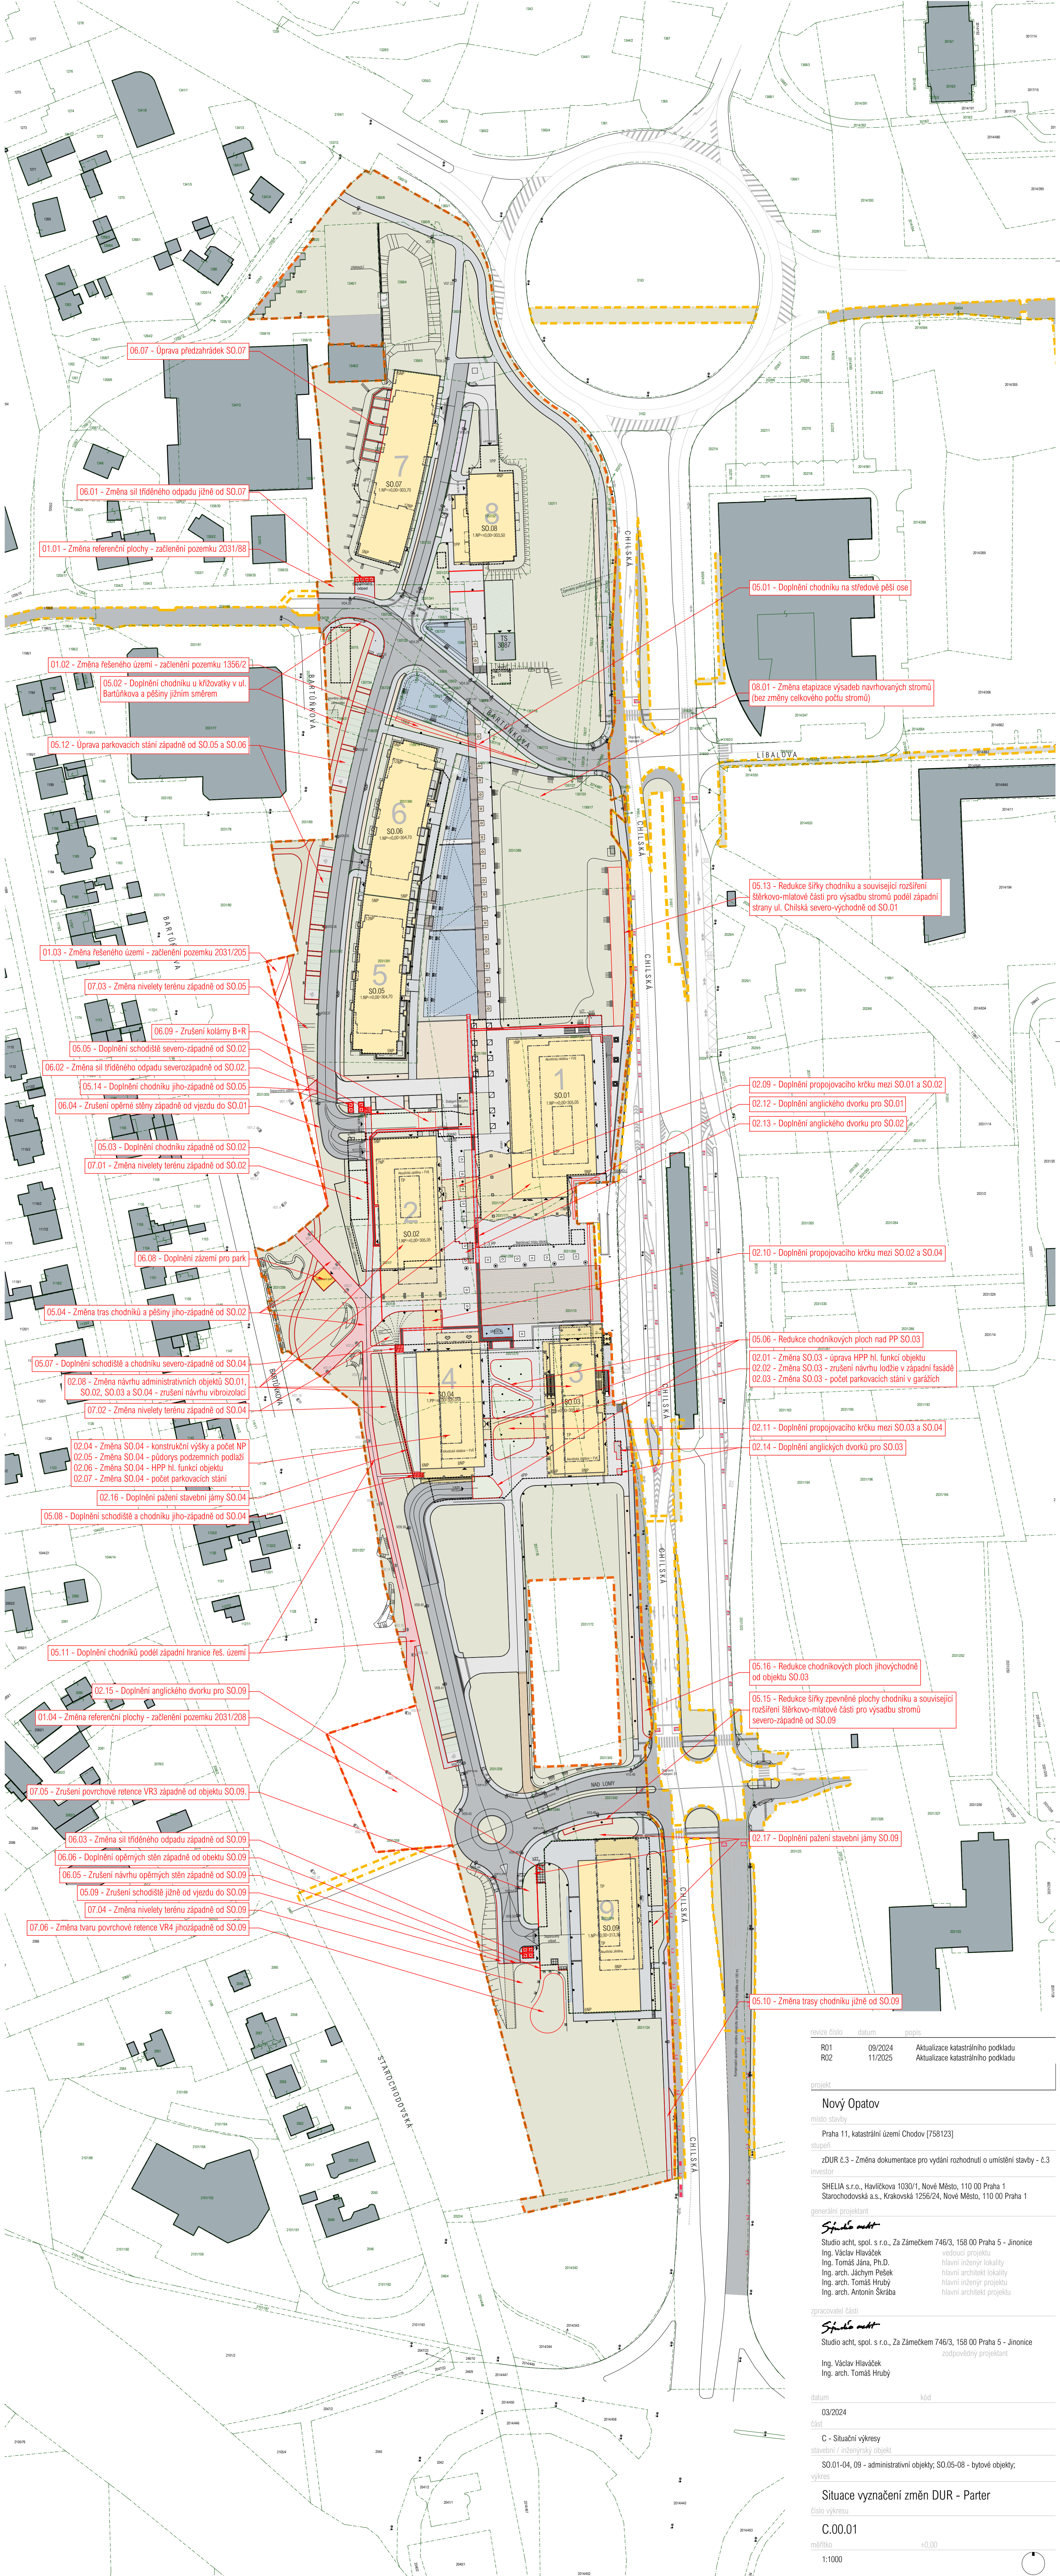

revize číslo	datum	popis
R01	09/2024	Aktualizace katastrálního podkladu
R02	11/2025	Aktualizace katastrálního podkladu

projekt

Nový Opatov

místo stavby

Praha 11, katastrální území Chodov [758123]

stupeň

zDUR č.3 - Změna dokumentace pro vydání rozhodnutí o umístění stavby - č.3

investor

SHELIA s.r.o., Havlíčkova 1030/1, Nové Město, 110 00 Praha 1
Starochodovská a.s., Krakovská 1256/24, Nové Město, 110 00 Praha 1

generální projektant

Společnost
Studio acht, spol. s r.o., Za Zámečkem 746/3, 158 00 Praha 5 - Jinonice
Ing. Václav Hlaváček vedoucí projektu
Ing. Tomáš Jána, Ph.D. hlavní inženýr lokality
Ing. arch. Jáchym Pešek hlavní architekt lokality
Ing. arch. Tomáš Hrubý hlavní inženýr projektu
Ing. arch. Antonín Škrába hlavní architekt projektu

zpracovatel částí

Společnost
Studio acht, spol. s r.o., Za Zámečkem 746/3, 158 00 Praha 5 - Jinonice
Ing. Václav Hlaváček zodpovědný projektant
Ing. arch. Tomáš Hrubý

datum

03/2024

část

C - Situační výkresy

stavební / inženýrský objekt

SO.01-04, 09 - administrativní objekty; SO.05-08 - bytové objekty;

výkres

Situace vyznačení změn DUR - Parter

číslo výkresu

C.00.01

měřítko

1:1000