


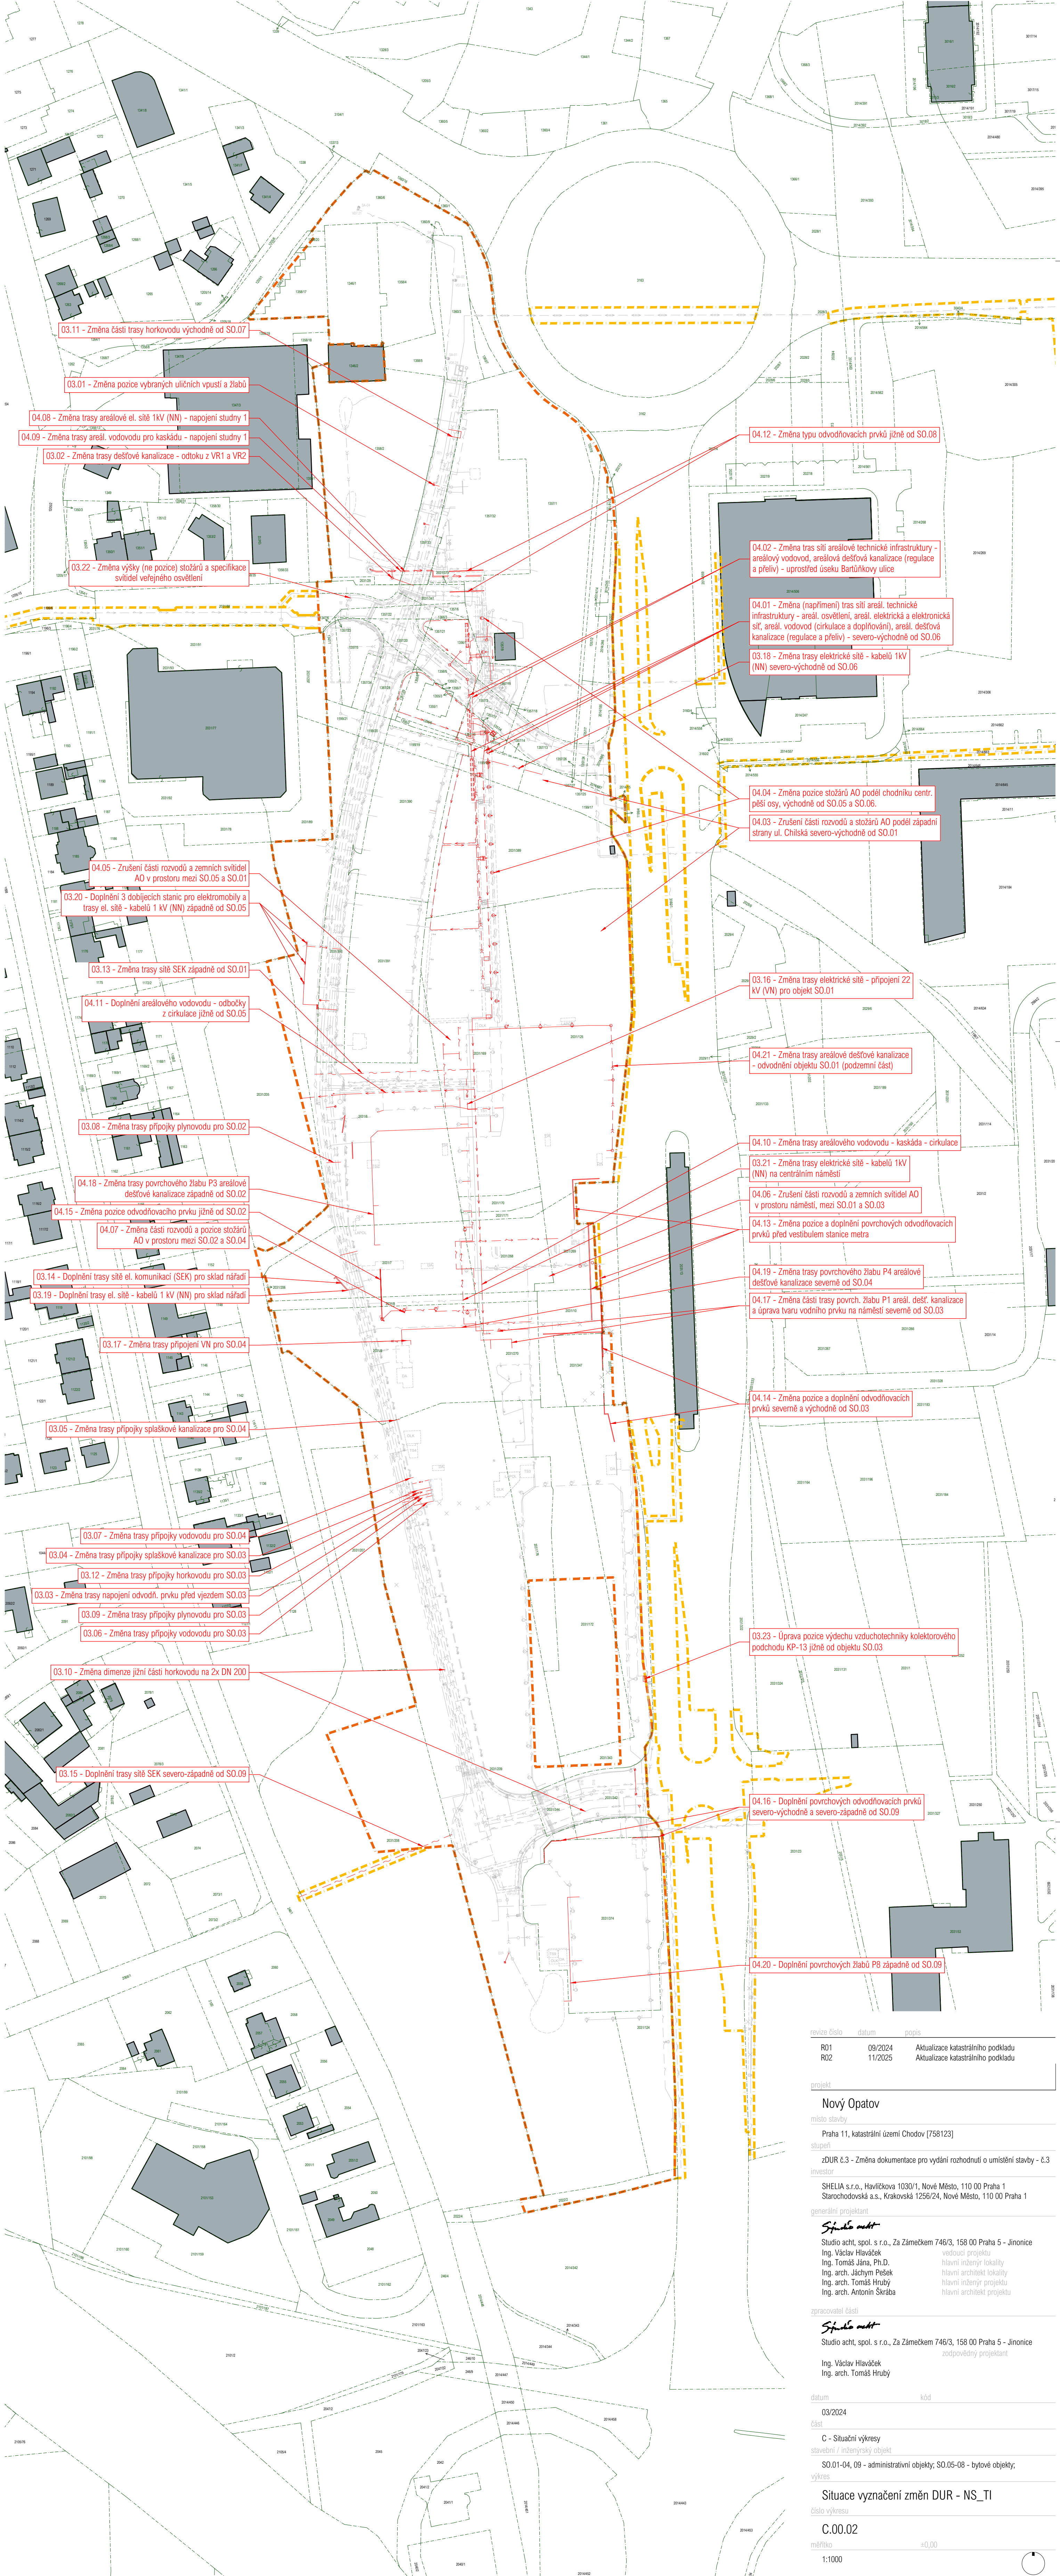

revize číslo	datum	popis
R01	09/2024	Aktualizace katastrálního podkladu
R02	11/2025	Aktualizace katastrálního podkladu

projekt
Nový Opatov

místo stavby
Praha 11, katastrální území Chodov [758123]

stupeň
zDUR č.3 - Změna dokumentace pro vydání rozhodnutí o umístění stavby - č.3

investor
SHELIA s.r.o., Havlíčkova 1030/1, Nové Město, 110 00 Praha 1
Starochodovská a.s., Krakovská 1256/24, Nové Město, 110 00 Praha 1

generální projektant
Sphero archt
Studio acht, spol. s r.o., Za Zámečkem 746/3, 158 00 Praha 5 - Jinonice
Ing. Václav Hlaváček vedoucí projektu
Ing. Tomáš Jána, Ph.D. hlavní inženýr lokality
Ing. arch. Jáchym Pešek hlavní architekt lokality
Ing. arch. Tomáš Hrubý hlavní inženýr projektu
Ing. arch. Antonín Škrába hlavní architekt projektu

zpracovatel části
Sphero archt
Studio acht, spol. s r.o., Za Zámečkem 746/3, 158 00 Praha 5 - Jinonice
Ing. Václav Hlaváček zodpovědný projektant
Ing. arch. Tomáš Hrubý

datum	kód
03/2024	
část	
C - Situační výkresy	
stavební / inženýrský objekt	
SO.01-04, 09 - administrativní objekty; SO.05-08 - bytové objekty;	
výkres	
Situace vyznačení změn DUR - NS_TI	

číslo výkresu
C.00.02
měřítko
1:1000
±0,00