




OBJEDNATEL: Manabau s.r.o.		AUTORIZACE:	
INVESTOR: DOBLECON a.s.		PODPIS:	
HLAVNI PROJEKTANT: ASTRA projekt, s.r.o. obor dopravní stavby Pro Váš projekt: 166221, 140 00 PRAHA 4 e-mail: astraprojekt@astraprojekt.cz TEL.: 731 579 229 IČ: 242 27 820, DIČ: CZ 24227820		PODPIS:	
HLAVNÍ INŽENÝR PROJEKTU: Ing. Vít Pluhář		PODPIS:	
PROJEKTANT ČÁSTI PD: Pavel Vocásek		PODPIS:	
STAVBA: Areal DOBLECON, Smíchov Vodovodní přípojky v Nádražní ulici Dopravně inženýrské opatření		ČÍSLO ZAKÁZKY:	ČÍSLO KOPIE:
PRÍLOHA: Situace DIO - 1. díl		DATUM DOKONČENÍ: Srpén 2026	STUPEŇ DOKUMENTACE: RDS
		MĚŘÍTKO: 1 : 1000	ČÁST PD: FORMÁT: A4
		ČÍSLO PRÍLOHY: 2.	