


# LEGENDA

- ŘEŠENÉ ÚZEMÍ
- 2644 DOTČENÉ PARCELY

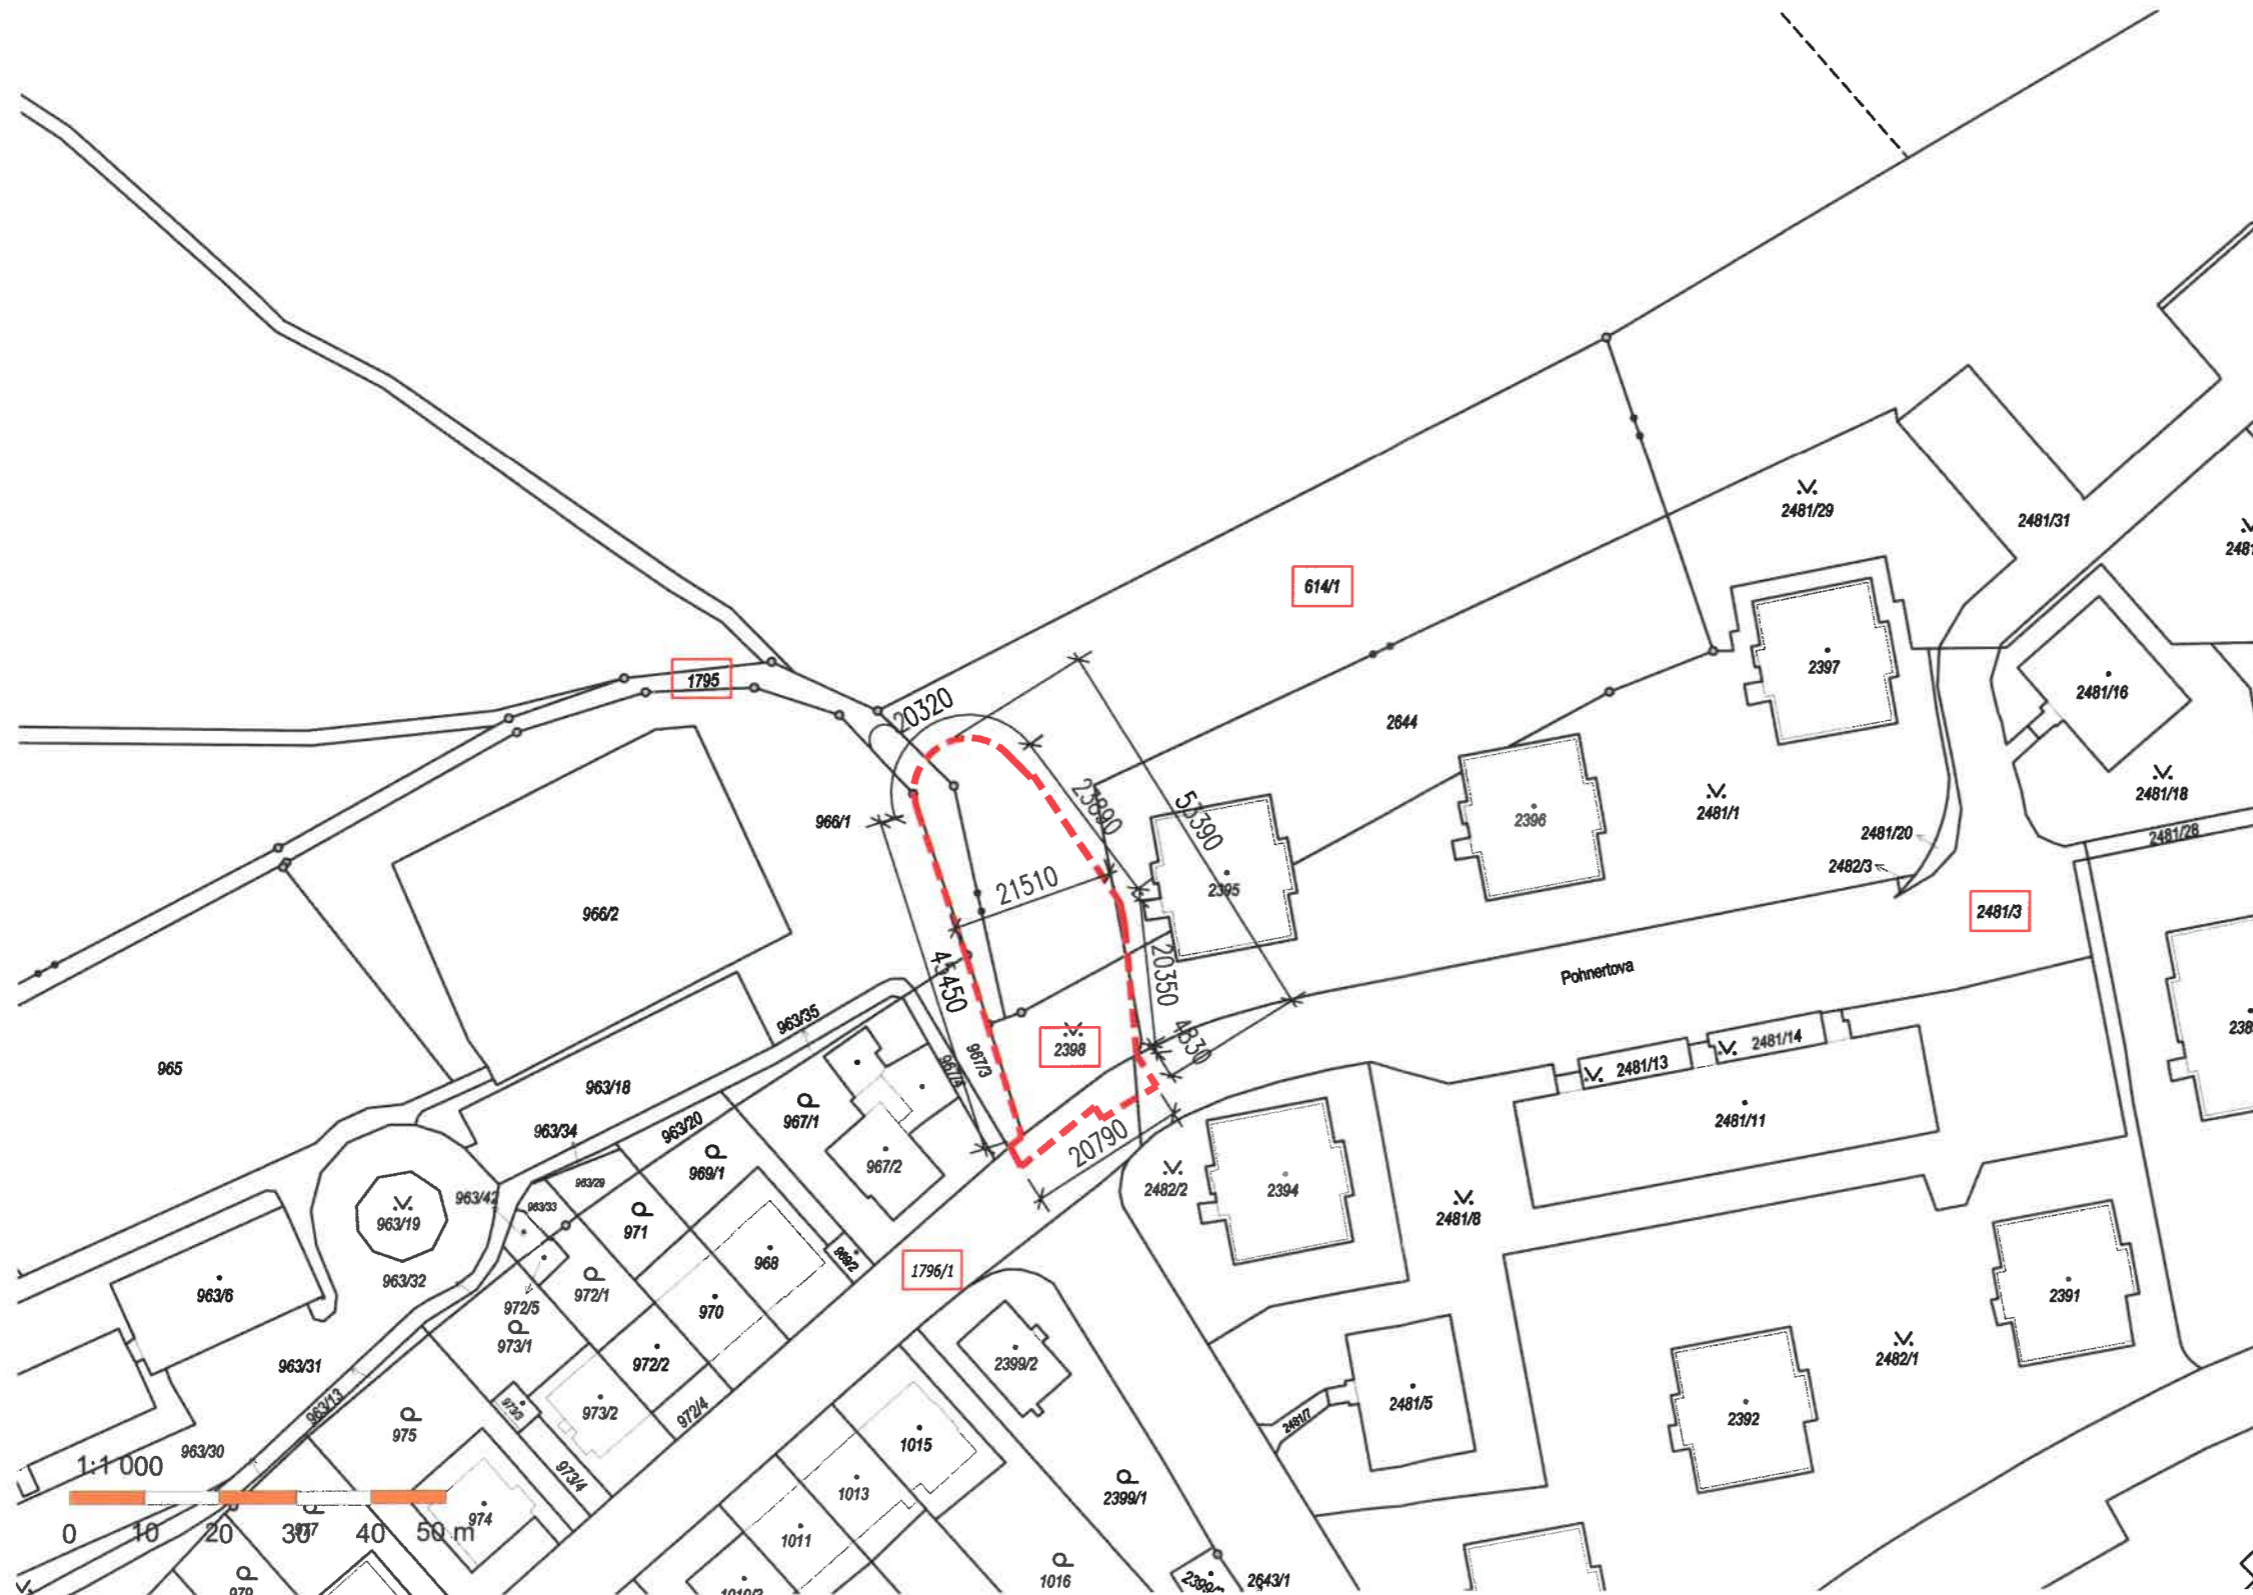

REVIZE č.: 1	DATUM: 4.5.2023
POPIS: ZPRACOVÁNÍ STANOVISKA POLICIE ČR	

±0 = ..... (BPV)

Tato dokumentace je duševním vlastnictvím ABCD Studio, s.r.o.

Č. ZAKÁZKY: 21-019	PARÉ:
DATUM: 01/11/2021	2
MĚŘÍTKO: 1:1000	
FORMÁT: 2xA4	
GENERÁLNÍ PROJEKTANT:	<p>projekty a povolení staveb</p>
Ing. Pavel HROCH	ABCD Studio, s.r.o., Paříkova 910/11a 190 00 Praha 9, Tel: +420 606 475 474
ZODPOVĚDNÁ OSOBA GP:	ABCD Studio, s.r.o., Paříkova 910/11a
Ing. Pavel HROCH	190 00 Praha 9, Tel: +420 606 475 474
VEDOUcí PROJEKTANT ČÁSTI:	ABCD Studio, s.r.o., Paříkova 910/11a
Ing. Pavel HROCH	190 00 Praha 9, Tel: +420 606 475 474
VYPRACOVAL:	ABCD Studio, s.r.o., Paříkova 910/11a
Ing. arch. Barbora PAŽDZIOROVÁ	190 00 Praha 9, Tel: +420 606 475 474
INVESTOR:	Městská část Praha 8, Odbor dopravy Zenklava 1/35, 180 48 Praha 8 - Libeň

STUPEŇ: DOKUMENTACE PRO SPOLEČNÉ POVOLENÍ

STAVBA: REVITALIZACE VEŘ. PLOCHY V ULICI HAVLÍNOVA  
POZEMKY PARC.Č. 2398,1795-k.ú.KOBYLISY,614/1-k.ú.BOHNICE, PRAHA 8

ČÁST DOKUMENTACE:	Č. ČÁSTI:
SITUACE STAVBY	C.
NÁZEV VÝKRESU:	Č. VÝKRESU:
ZÁKRES DO KATASTRÁLNÍ MAPY	2.