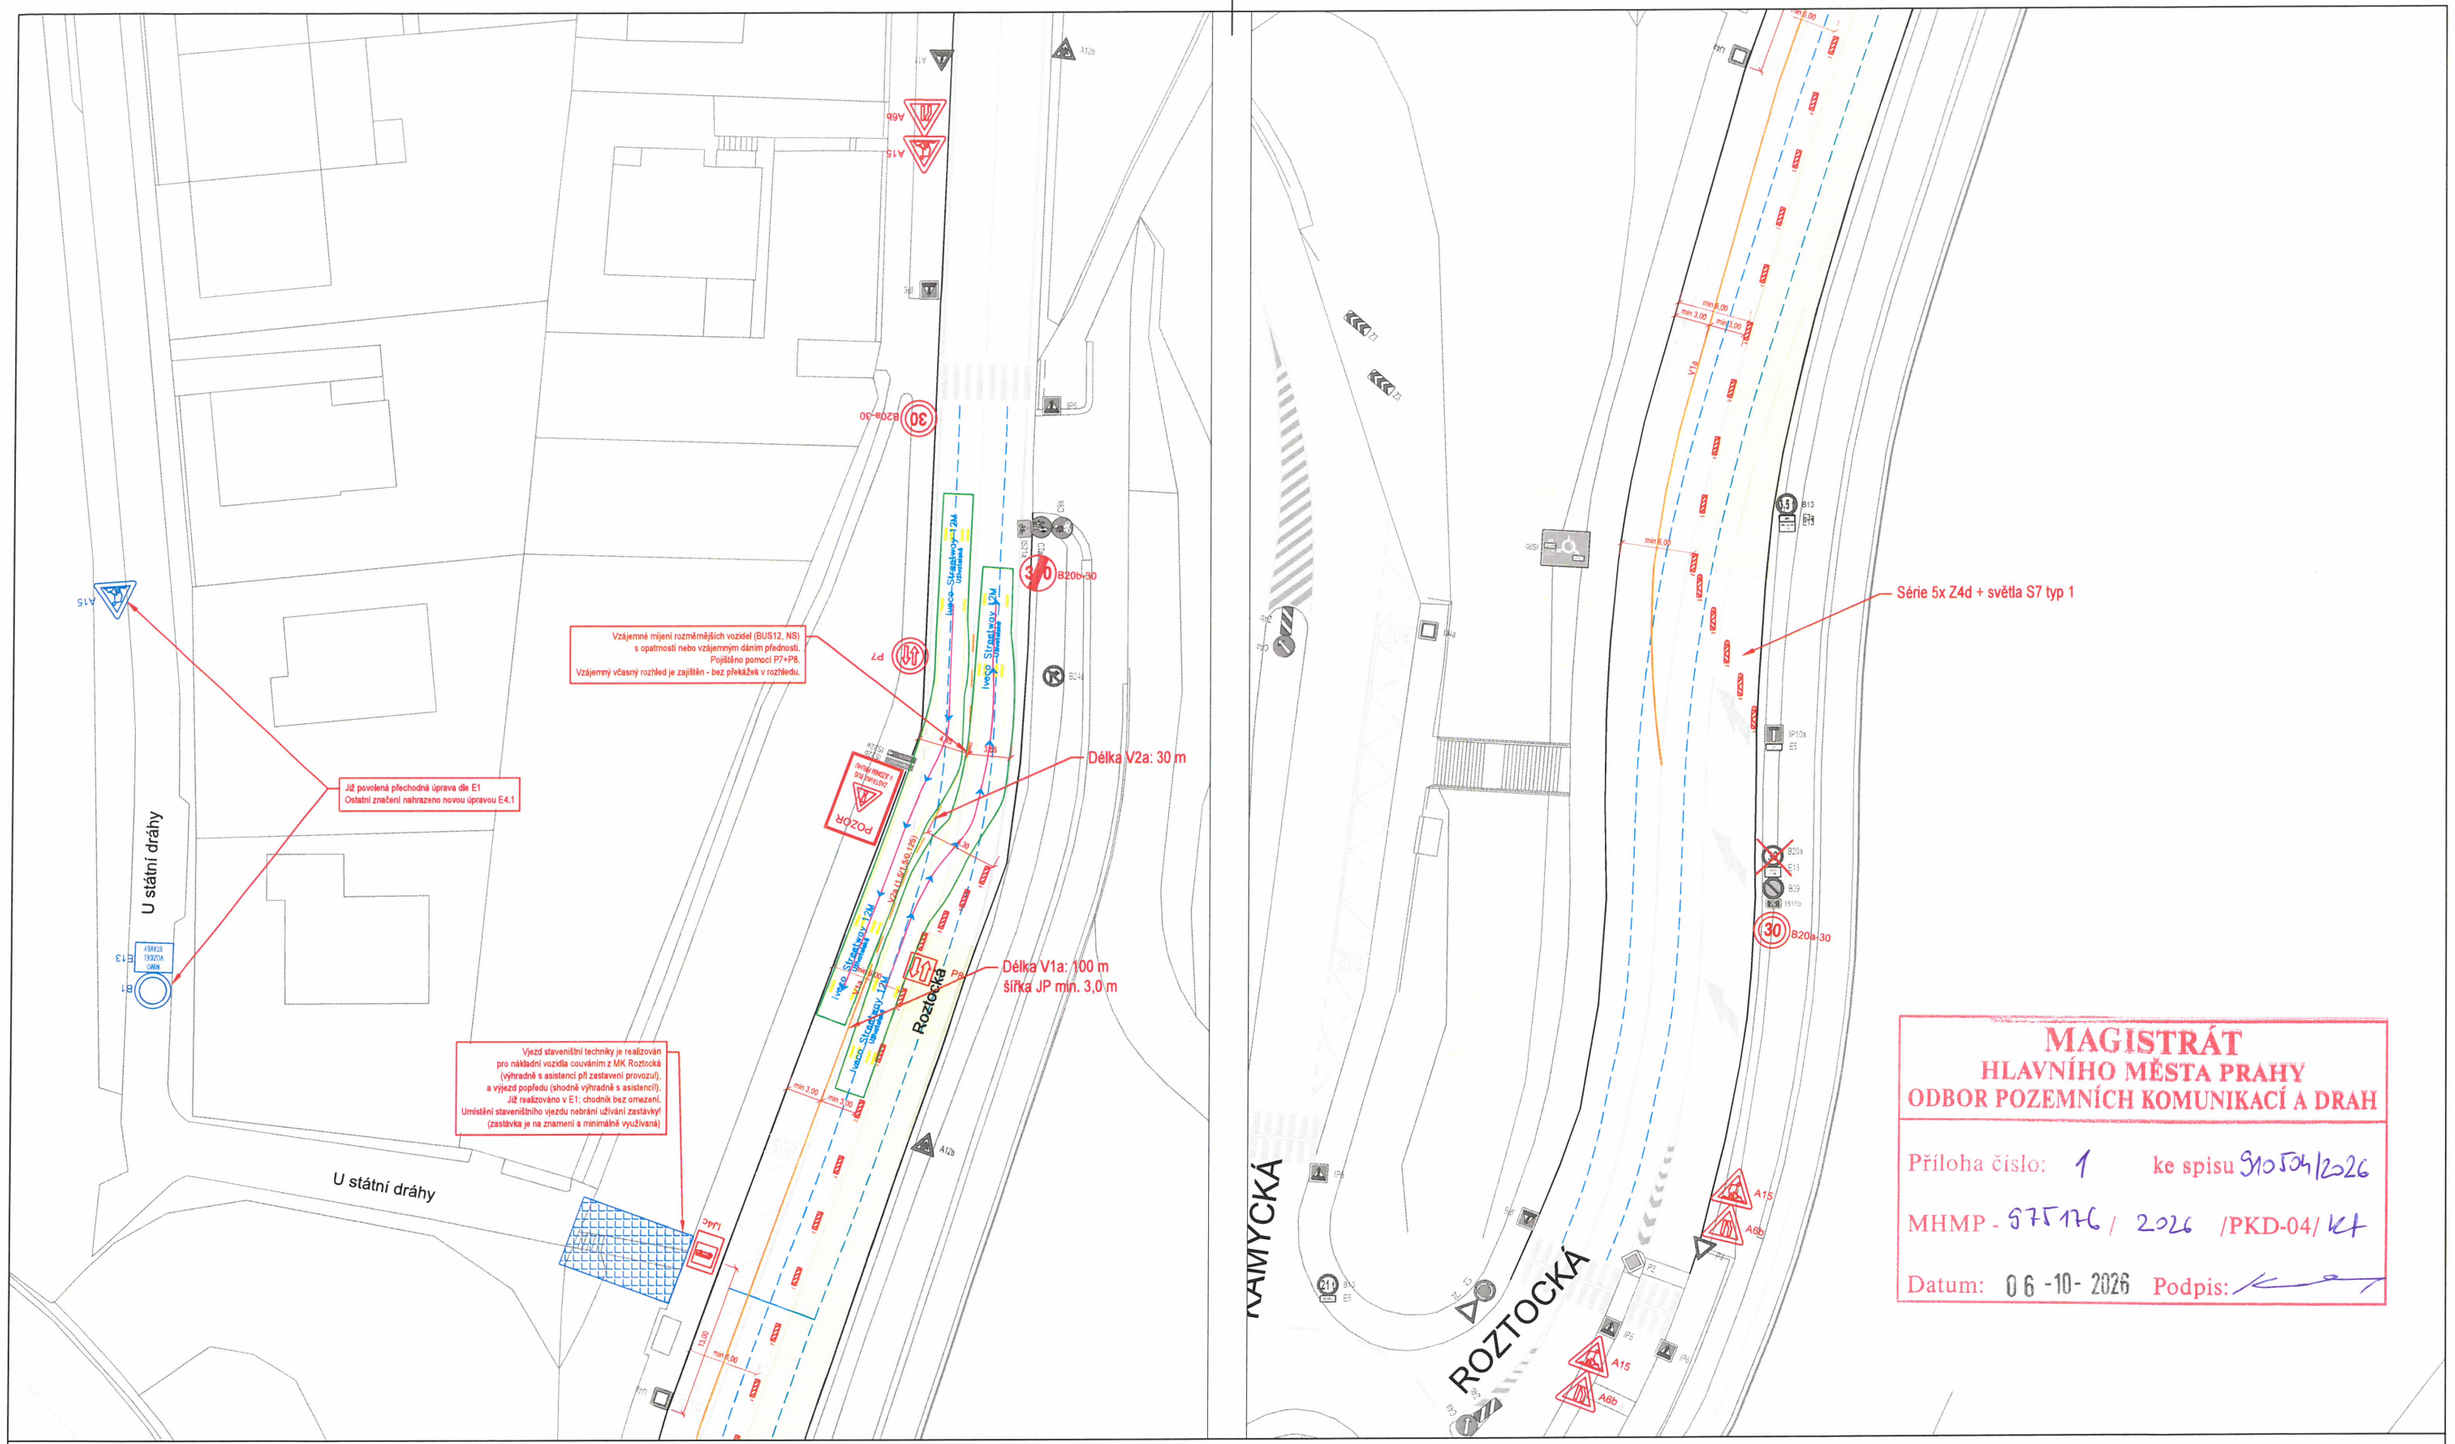

MAGISTRÁT
HLAVNÍHO MĚSTA PRAHY
ODBOR POZEMNÍCH KOMUNIKACÍ A DRAH
Příloha číslo: 1 ke spisu 910504/2026
MHMP - 975176 / 2026 /PKD-04/ KT
Datum: 06-10-2026 Podpis:

LEGENDA

- STÁVAJÍCÍ SDZ
- PŘECHODNÁ MÍSTNÍ ÚPRAVA SDZ
- PŘECHODNÁ MÍSTNÍ ÚPRAVA RUŠENÉ SDZ
- STÁVAJÍCÍ VDZ
- PŘECHODNÁ MÍSTNÍ ÚPRAVA VDZ

Etapa 4.1 zajišťuje uvolnění prostoru u budoucí ČSOV pro její navazující stavbu (odlišný zhotovitel). Je zachován provoz v režimu 1+1 na profilu min. 6,0 m (2x3,0m) - po vytyčení trasy a ověření na místě bude zábor dle možností dále redukován.
Termín: 11.10.2026 - 24.10.2026 *(navazují od 24.10.2026 krátké několikadenní etapy s kyvadlovým provozem - poloprázdninový provoz - pro překonání úzkého hrdla přechodu budované kanalizace mezi stranami komunikace a následně zaústění do prostoru OK - není součástí tohoto podání; etapy fungují samostatně bez vzájemné časové závislosti)*
Navržený postup vychází z jednání na PKD 24.8.2026.

DIO - RK Kamýcká, Roztocká - E4.1
situace přechodné úpravy provozu

Rekonstrukce ČSOV Kamýcká (084), Praha 6 - gravitace a výtlak; Číslo akce 1/1/C83/01;
Investor: Pražská vodohospodářská společnost a.s.; Zhotovitel: ZEPRIS s.r.o.

Zpracovatel: Dopravní a inženýrské projekty s.r.o. Martin Kubát
Měřítko: 1:500 Datum: 09/2026 (rev. 2026-10-05)

S
B.p.v.; JTSK