



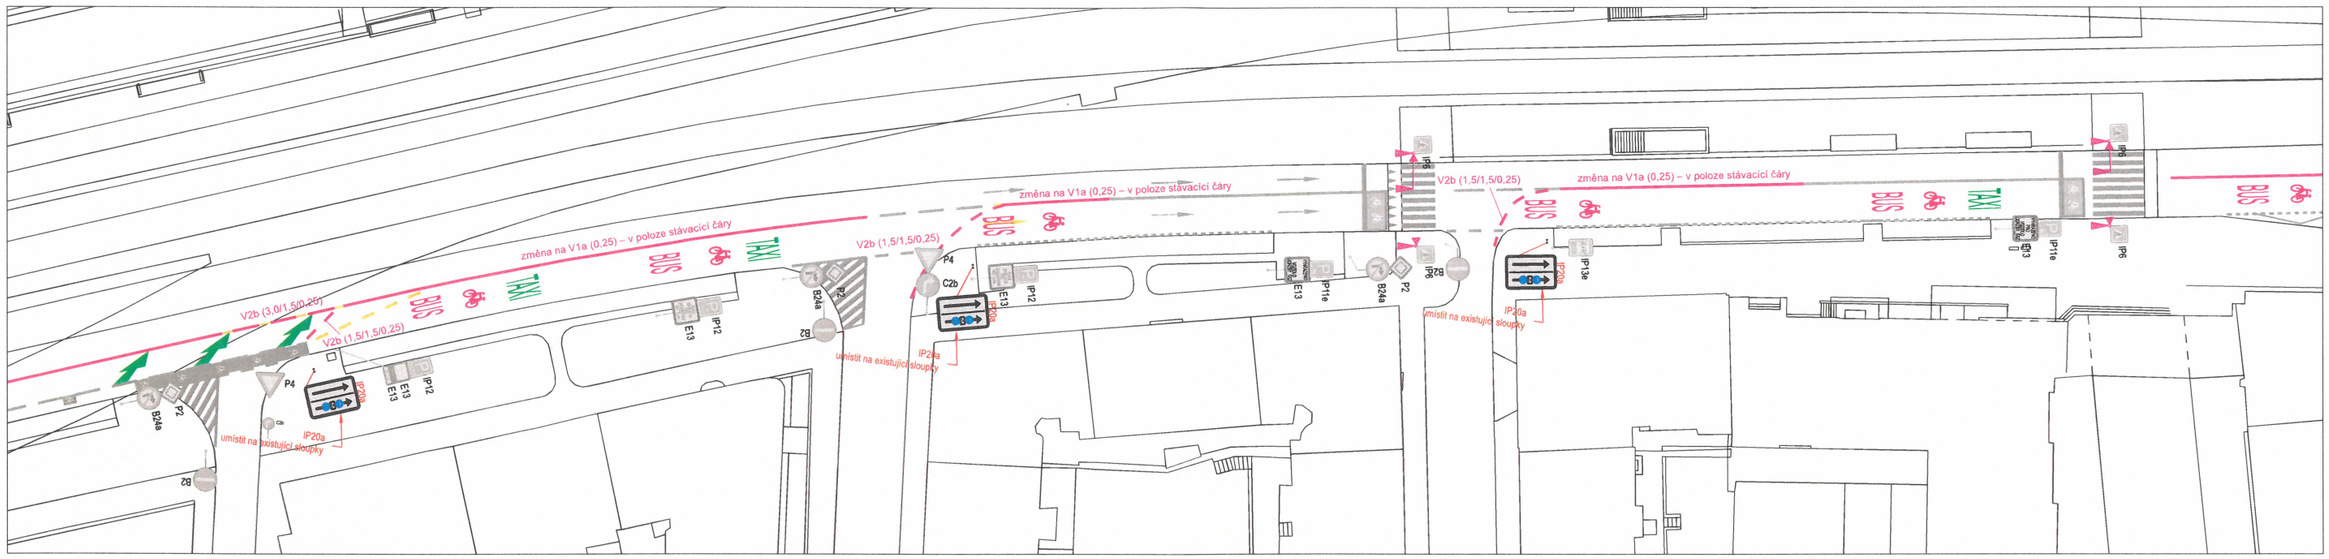

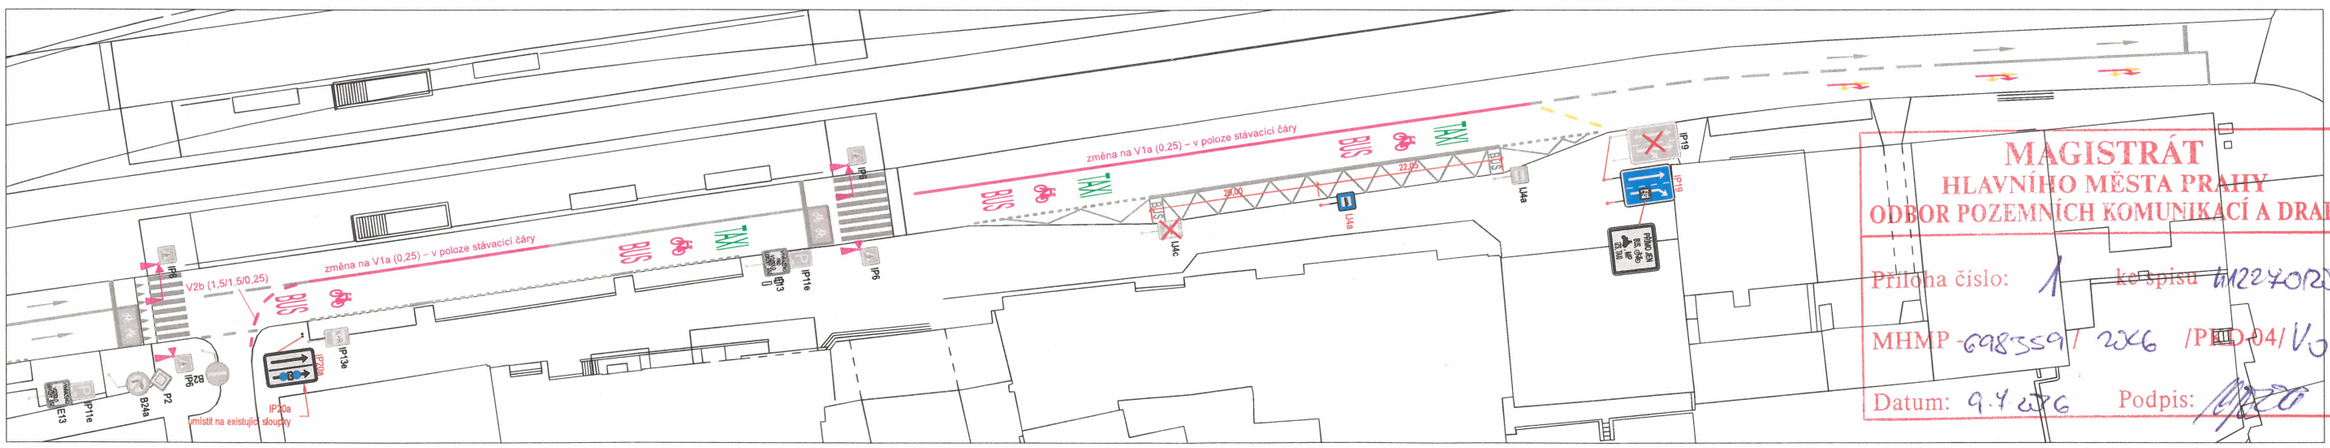

MAGISTRÁT
HLAVNÍHO MĚSTA PRAHY
ODBOR POZEMNÍCH KOMUNIKACÍ A DRAH

Příloha číslo: 1 ke spisu MHMP 1227026/2026

MHMP 698559/2026 /PED-04/Vo

Datum: 9.7.2026 Podpis:

LEGENDA


- SDZ STÁVAJÍCÍ
- SDZ RUŠENÉ
- SDZ NAVRHOVANÉ (PŘECHODNĚ)
- VDZ STÁVAJÍCÍ
- VDZ RUŠENÉ
- VDZ PŘECHODNĚ NAVRHOVANÉ (ŽLUTÉ)
- HRANY STÁVAJÍCÍ
- VDZ JIŽ ZRUŠENÉ

S mx

vypracoval:	ING. MATĚJ STACH (STACH.MATEJ@ROPID.CZ), ING. MARTIN KUJAL (KUJAL.MARTIN@ROPID.CZ)
měřítko:	1:500 (formát 1xA2)
datum:	09.06.2026
podklad:	datový podklad © IPR PRAHA, CC BY-SA 4.0
název výkresu:	DOPRAVNÍ OPATŘENÍ S PROJEKTEM "TUNELBUS"
název projektu:	SITUACE DOPRAVNÍHO ZNAČENÍ A1 – MILADY HORÁKOVÉ

pid pražská integrovaná doprava

Regionální organizátor Pražské integrované dopravy
Rytířská 10
Praha 1
110 00

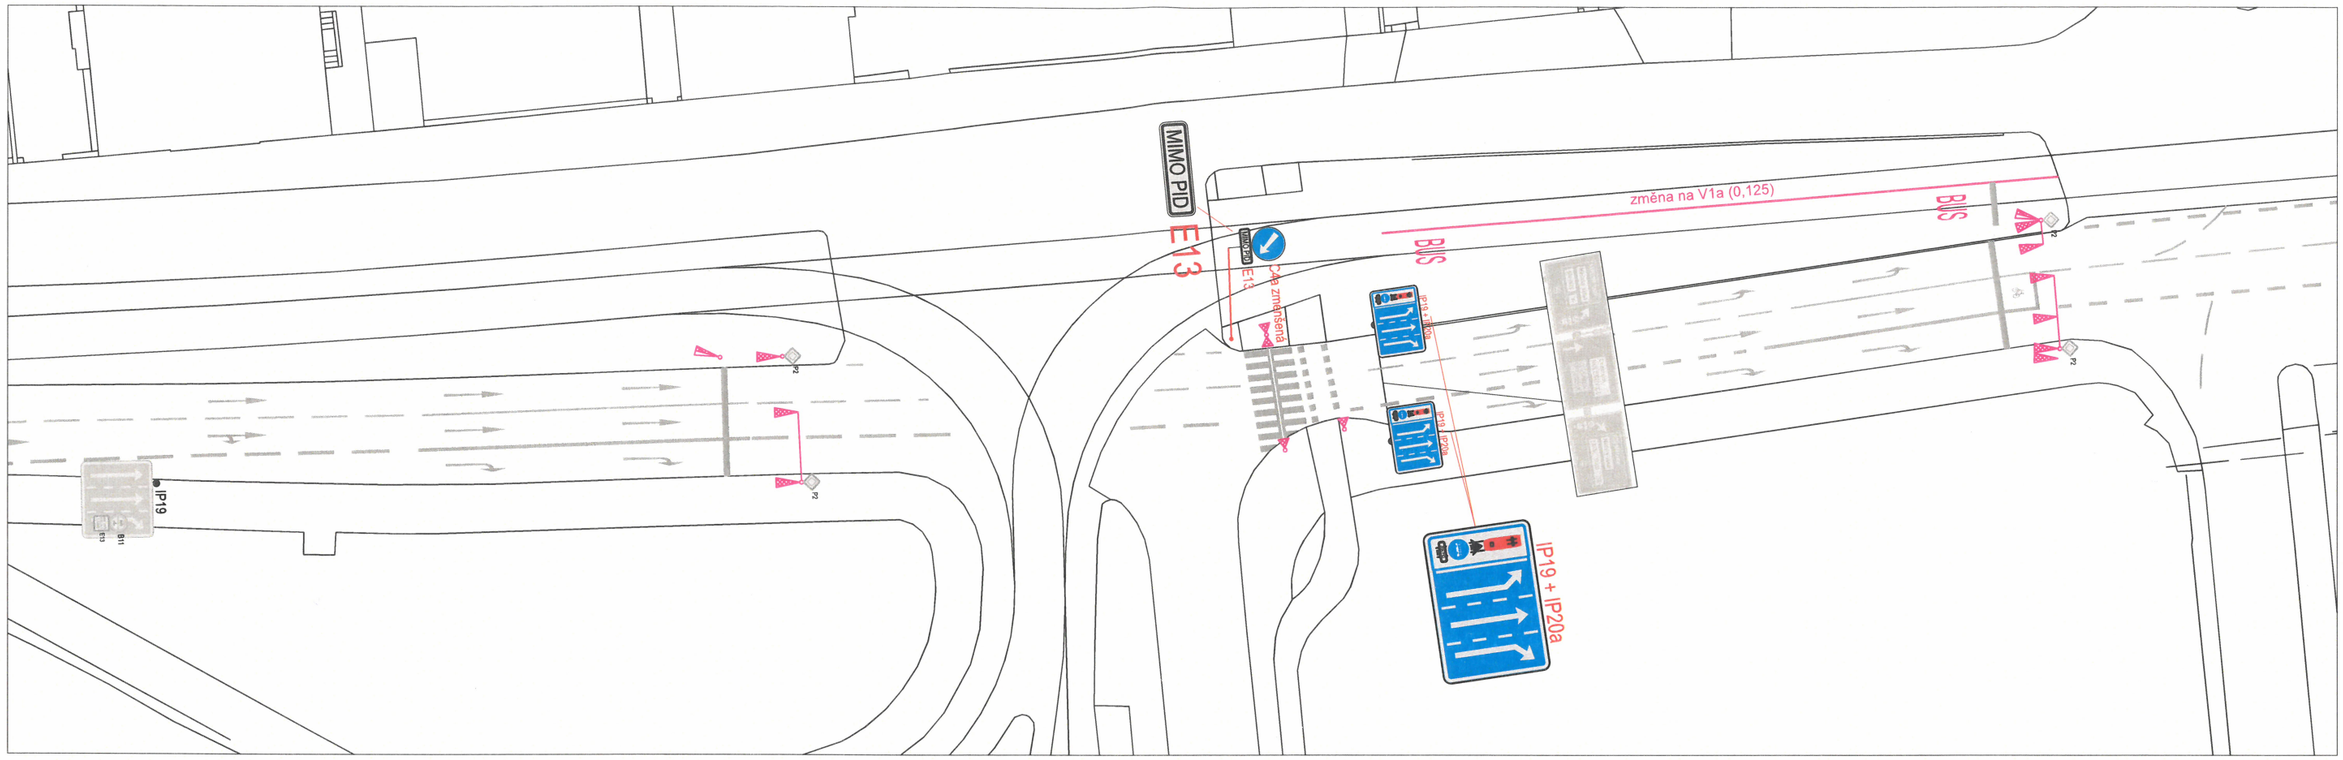

MAGISTRÁT
HLAVNÍHO MĚSTA PRAHY
ODBOR POZEMNÍCH KOMUNIKACÍ A DRAH
Příloha číslo: 2 ke spisu 412270/2026
MHMP-698359/ 2026 /PKD-04/ Vo
Datum: 9.7.2026 Podpis:

LEGENDA

- SDZ STÁVAJÍCÍ
- SDZ RUŠENÉ
- SDZ NAVRHOVANÉ (PŘECHODNĚ)
- VDZ STÁVAJÍCÍ
- SSZ
- VDZ PŘECHODNĚ NAVRHOVANÉ (ŽLUTĚ)

vypracoval: ING. MATĚJ STACH (STACH.MATEJ@ROPID.CZ), ING. MARTIN KUJAL (KUJAL.MARTIN@ROPID.CZ)

měřítko: 1:500 (formát A3)

datum: 09.06.2026


podklad: datový podklad © IPR PRAHA, CC BY-SA 4.0

název výkresu: DOPRAVNÍ OPATŘENÍ S PROJEKTEM "TUNELBUS"

pid pražská integrovaná doprava
Regionální organizátor Pražské integrované dopravy
Rytířská 10
Praha 1
110 00

název projektu:

SITUACE DOPRAVNÍHO ZNAČENÍ
A2 – MILADY HORÁKOVÉ, U VORLÍKŮ

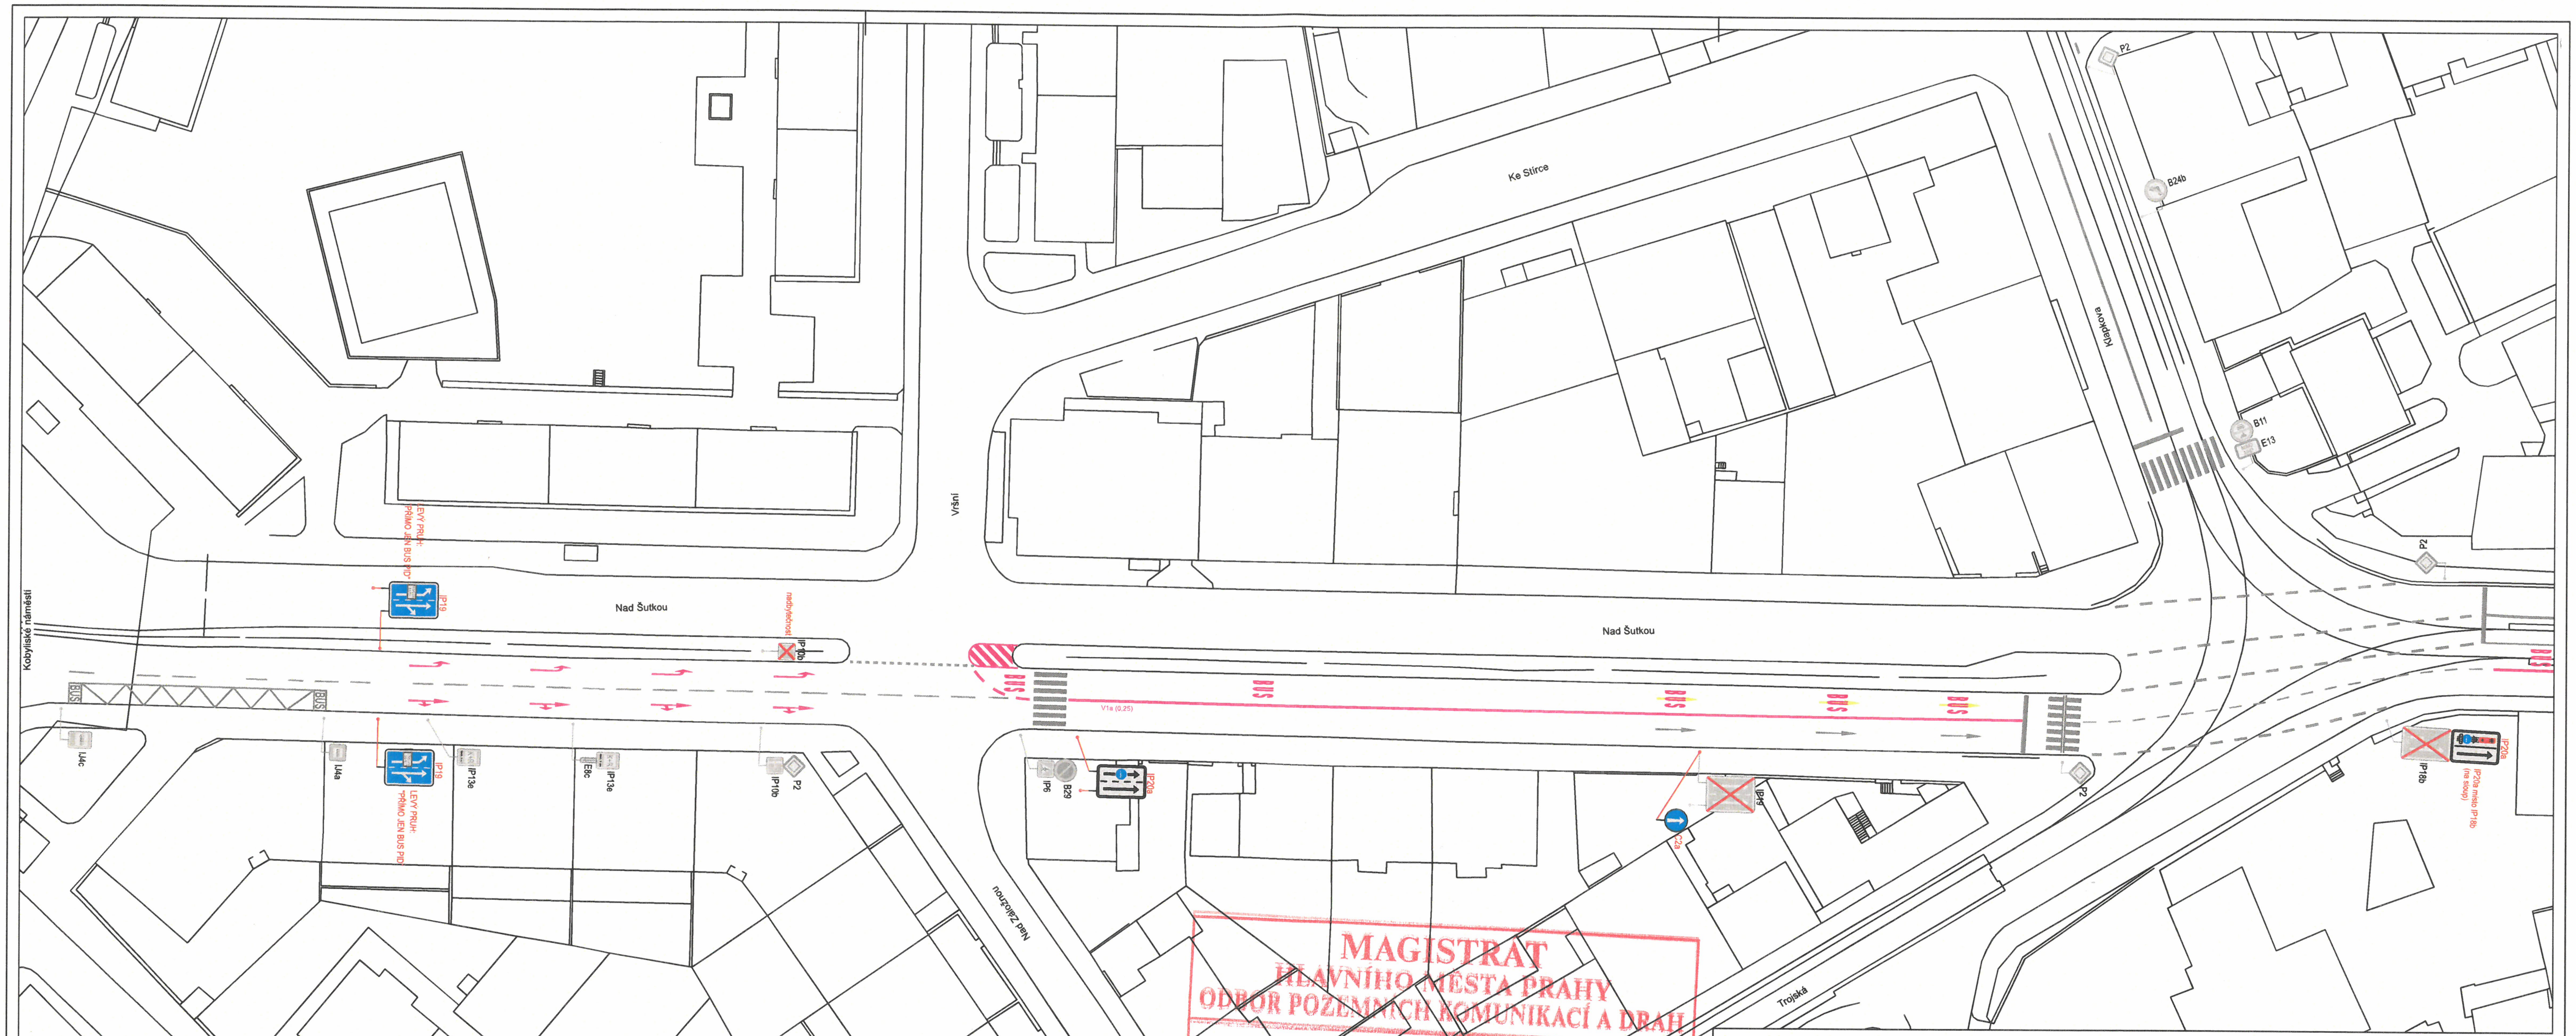

LEGENDA

- SDZ STÁVAJÍCÍ
- SDZ RUŠENÉ (PŘECHODNĚ - ZNEPLATNIT ČI ODSTRANIT)
- SDZ NAVRHOVANÉ (PŘECHODNĚ)
- VDZ STÁVAJÍCÍ
- VDZ RUŠENÉ
- VDZ PŘECHODNĚ NAVRHOVANÉ (ŽLUTĚ)

S JTSK

vypracoval (mail): ING. ROMAN LAMBERSKÝ (LAMBERSKY.ROMAN@ROPID.CZ)

měřítko: 1:500 (formát 3x A4) | datum: 09.06.2026

podklad: datový podklad © IPR PRAHA, CC BY-SA 4.0

projekt: DOPRAVNÍ OPATŘENÍ S PROJEKTEM "TUNELBUS"


název: SITUACE DOPRAVNÍHO ZNAČENÍ
A3 - NAD ŠUTKOU

pid pražská integrovaná doprava


Regionální organizátor Pražské integrované dopravy
Rytířská 10
Praha 1
110 00

MAGISTRÁT HLAVNÍHO MĚSTA PRAHY
ODBOR POZEMNÍCH KOMUNIKACÍ A DRAH
Příloha číslo: 3 ke spisu 4122701/2026
MHMP - 698359/2026/PKD-04/Vo
Datum: 9.4.2026 Podpis: [signature]


Trojská
U Vlachovky
Nad Šutkou
Ke Stírce
Klapkova
V Brance
metro Kobylisy
zastávka Ke Stírce
Ke Koupališti
IP20a místo IP18b (na sloup)
MAGISTRÁT
HLAVNÍHO MĚSTA PRAHY
ODBOR POZEMNÍCH KOMUNIKACÍ A DRAH
Příloha číslo: 4 ke spisu 1112/2701/2026
MHMP- 698359 / 2026 /PKD-04/ Vo
Datum: 9.7.2026 Podpis:
LEGENDA
SDZ STÁVAJÍCÍ
SDZ RUŠENÉ (PŘECHODNĚ - ZNEPLATNIT ČI ODSTRANIT)
SDZ NAVRHOVANÉ (PŘECHODNĚ)
VDZ STÁVAJÍCÍ
VDZ RUŠENÉ
VDZ PŘECHODNĚ NAVRHOVANÉ (ŽLUTÉ)
vypracoval (mail): ING. ROMAN LAMBERSKÝ (LAMBERSKY.ROMAN@ROPID.CZ)
měřítko: 1:500 (formát 4x A4)
datum: 09.06.2026
podklad: datový podklad © IPR PRAHA, CC BY-SA 4.0
projekt: DOPRAVNÍ OPATŘENÍ S PROJEKTEM "TUNELBUS"
název: SITUACE DOPRAVNÍHO ZNAČENÍ
A4 - KLAPKOVA
pid pražská integrovaná doprava
Regionální organizátor Pražské integrované dopravy
Rytířská 10
Praha 1
110 00

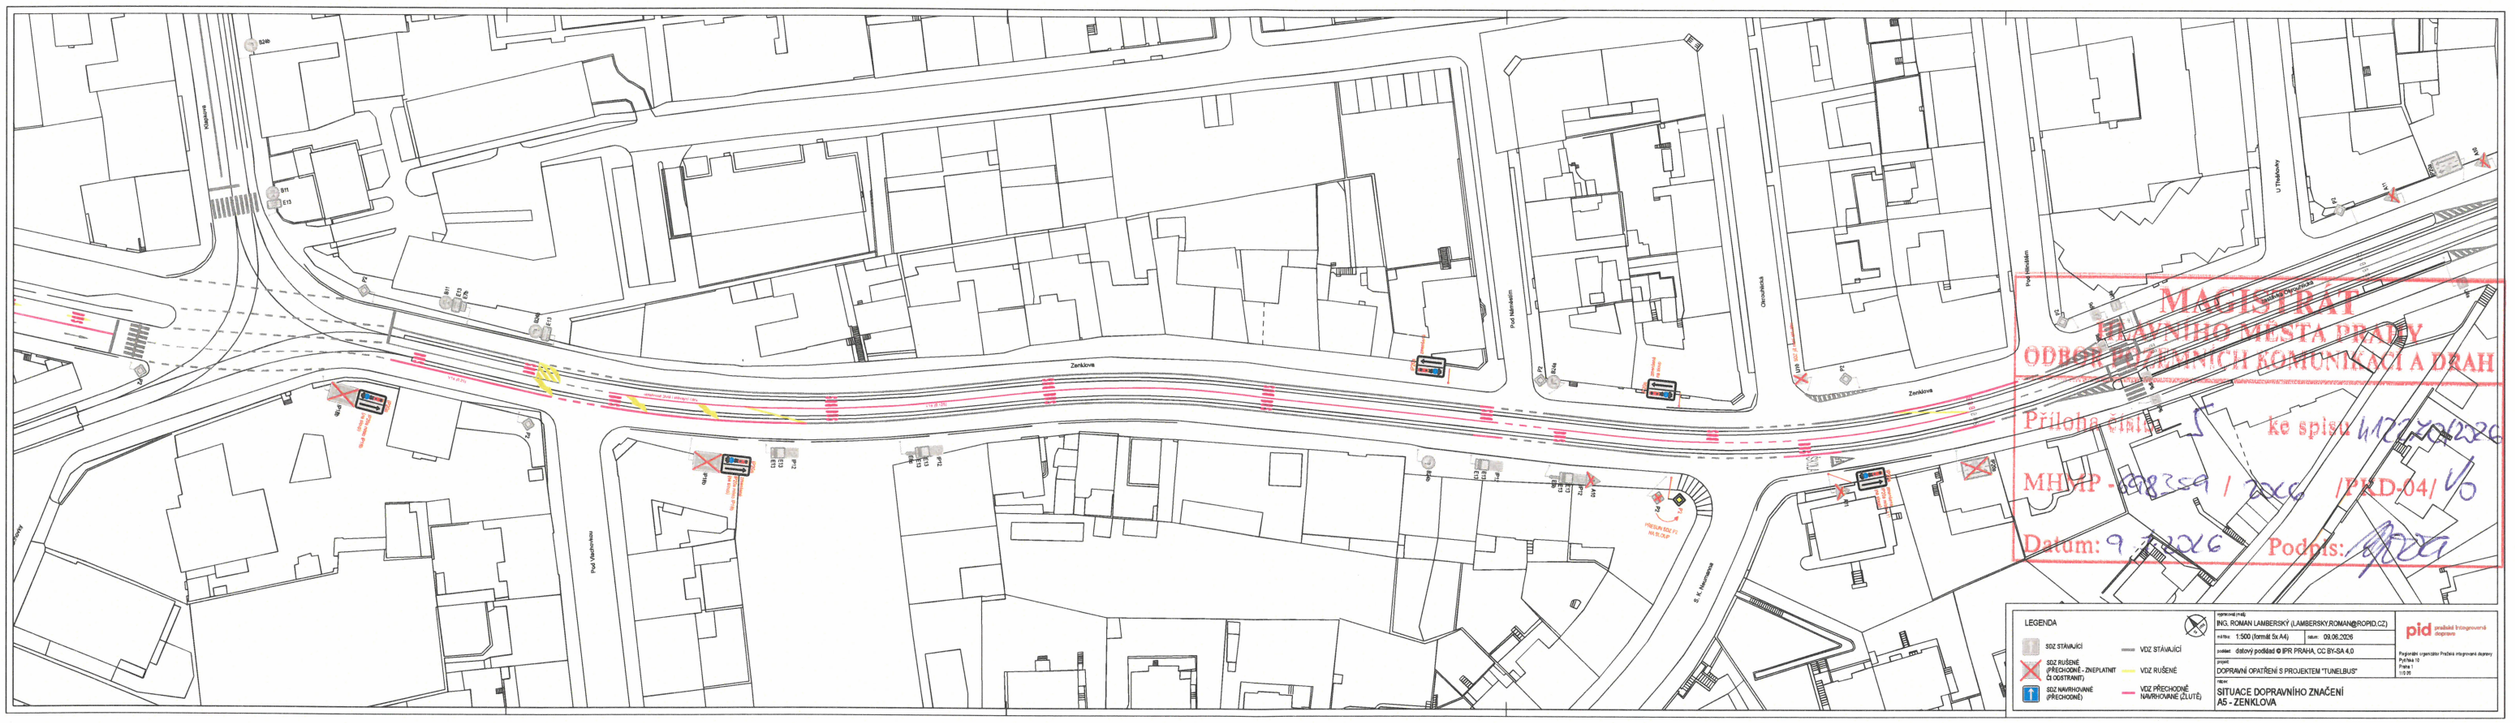

MAGISTRÁT
HLAVNÍHO MĚSTA PRAHY
ODBOR POZEMNÍCH KOMUNIKACÍ A DRAH
Příloha číslo: 5 ke spisu 4/127/2026
MHMP - 0082599 / 2026 /PKD-04/VS
Datum: 9. 3. 2026 Podpis:

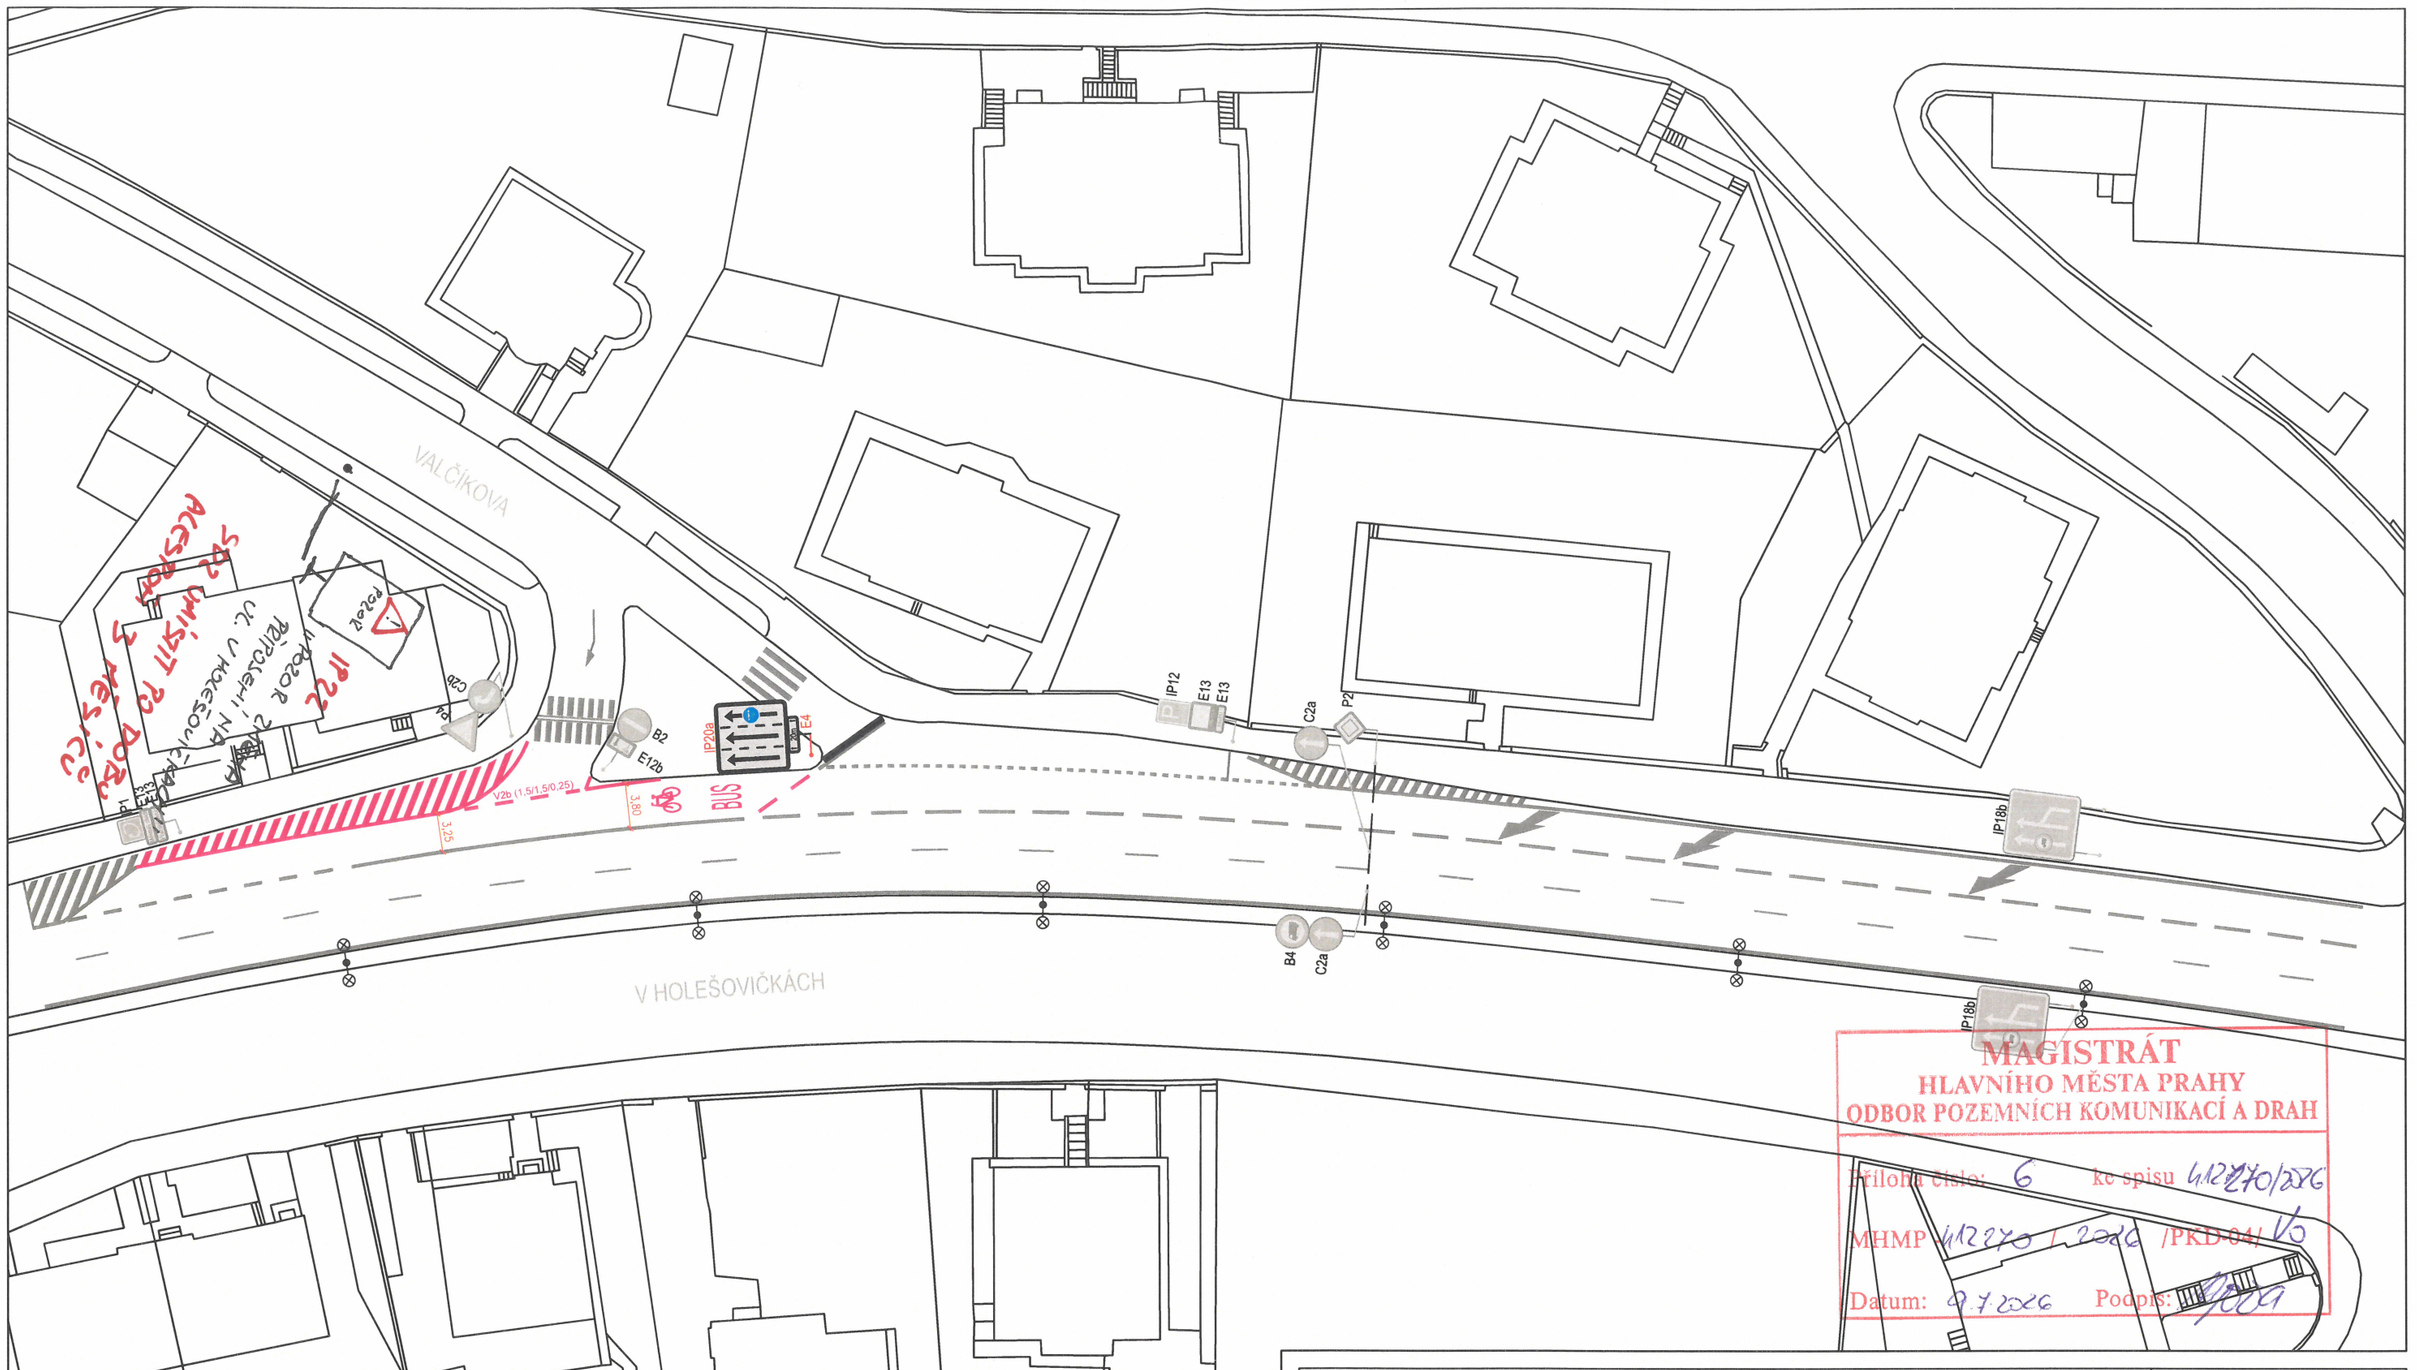

MAGISTRÁT
HLAVNÍHO MĚSTA PRAHY
ODBOR POZEMNÍCH KOMUNIKACÍ A DRAH
Příloha číslo: 6 ke spisu 412270/2026
MHMP 412270/2026 /PKD-04/ VO
Datum: 9.7.2026 Podpis:

LEGENDA

SDZ STÁVAJÍCÍ

VDZ STÁVAJÍCÍ

VDZ PŘECHODNĚ NAVRHOVANÉ (ŽLUTĚ)

S JTSK

vypracoval (mail):
ING. ROMAN LAMBERSKÝ (LAMBERSKY.ROMAN@ROPID.CZ)

měřítko: 1:500 (formát A3) datum: 09.06.2026


podklad: datový podklad © IPR PRAHA, CC BY-SA 4.0

projekt:
DOPRAVNÍ OPATŘENÍ S PROJEKTEM "TUNELBUS"

název:
SITUACE DOPRAVNÍHO ZNAČENÍ
A6 - V HOLEŠOVIČKÁCH - VALČÍKOVA (ZOBRAZ. BEZ RUŠENÉHO VDZ)

pid pražská integrovaná doprava

Regionální organizátor Pražské integrované dopravy
Rytířská 10
Praha 1
110 00

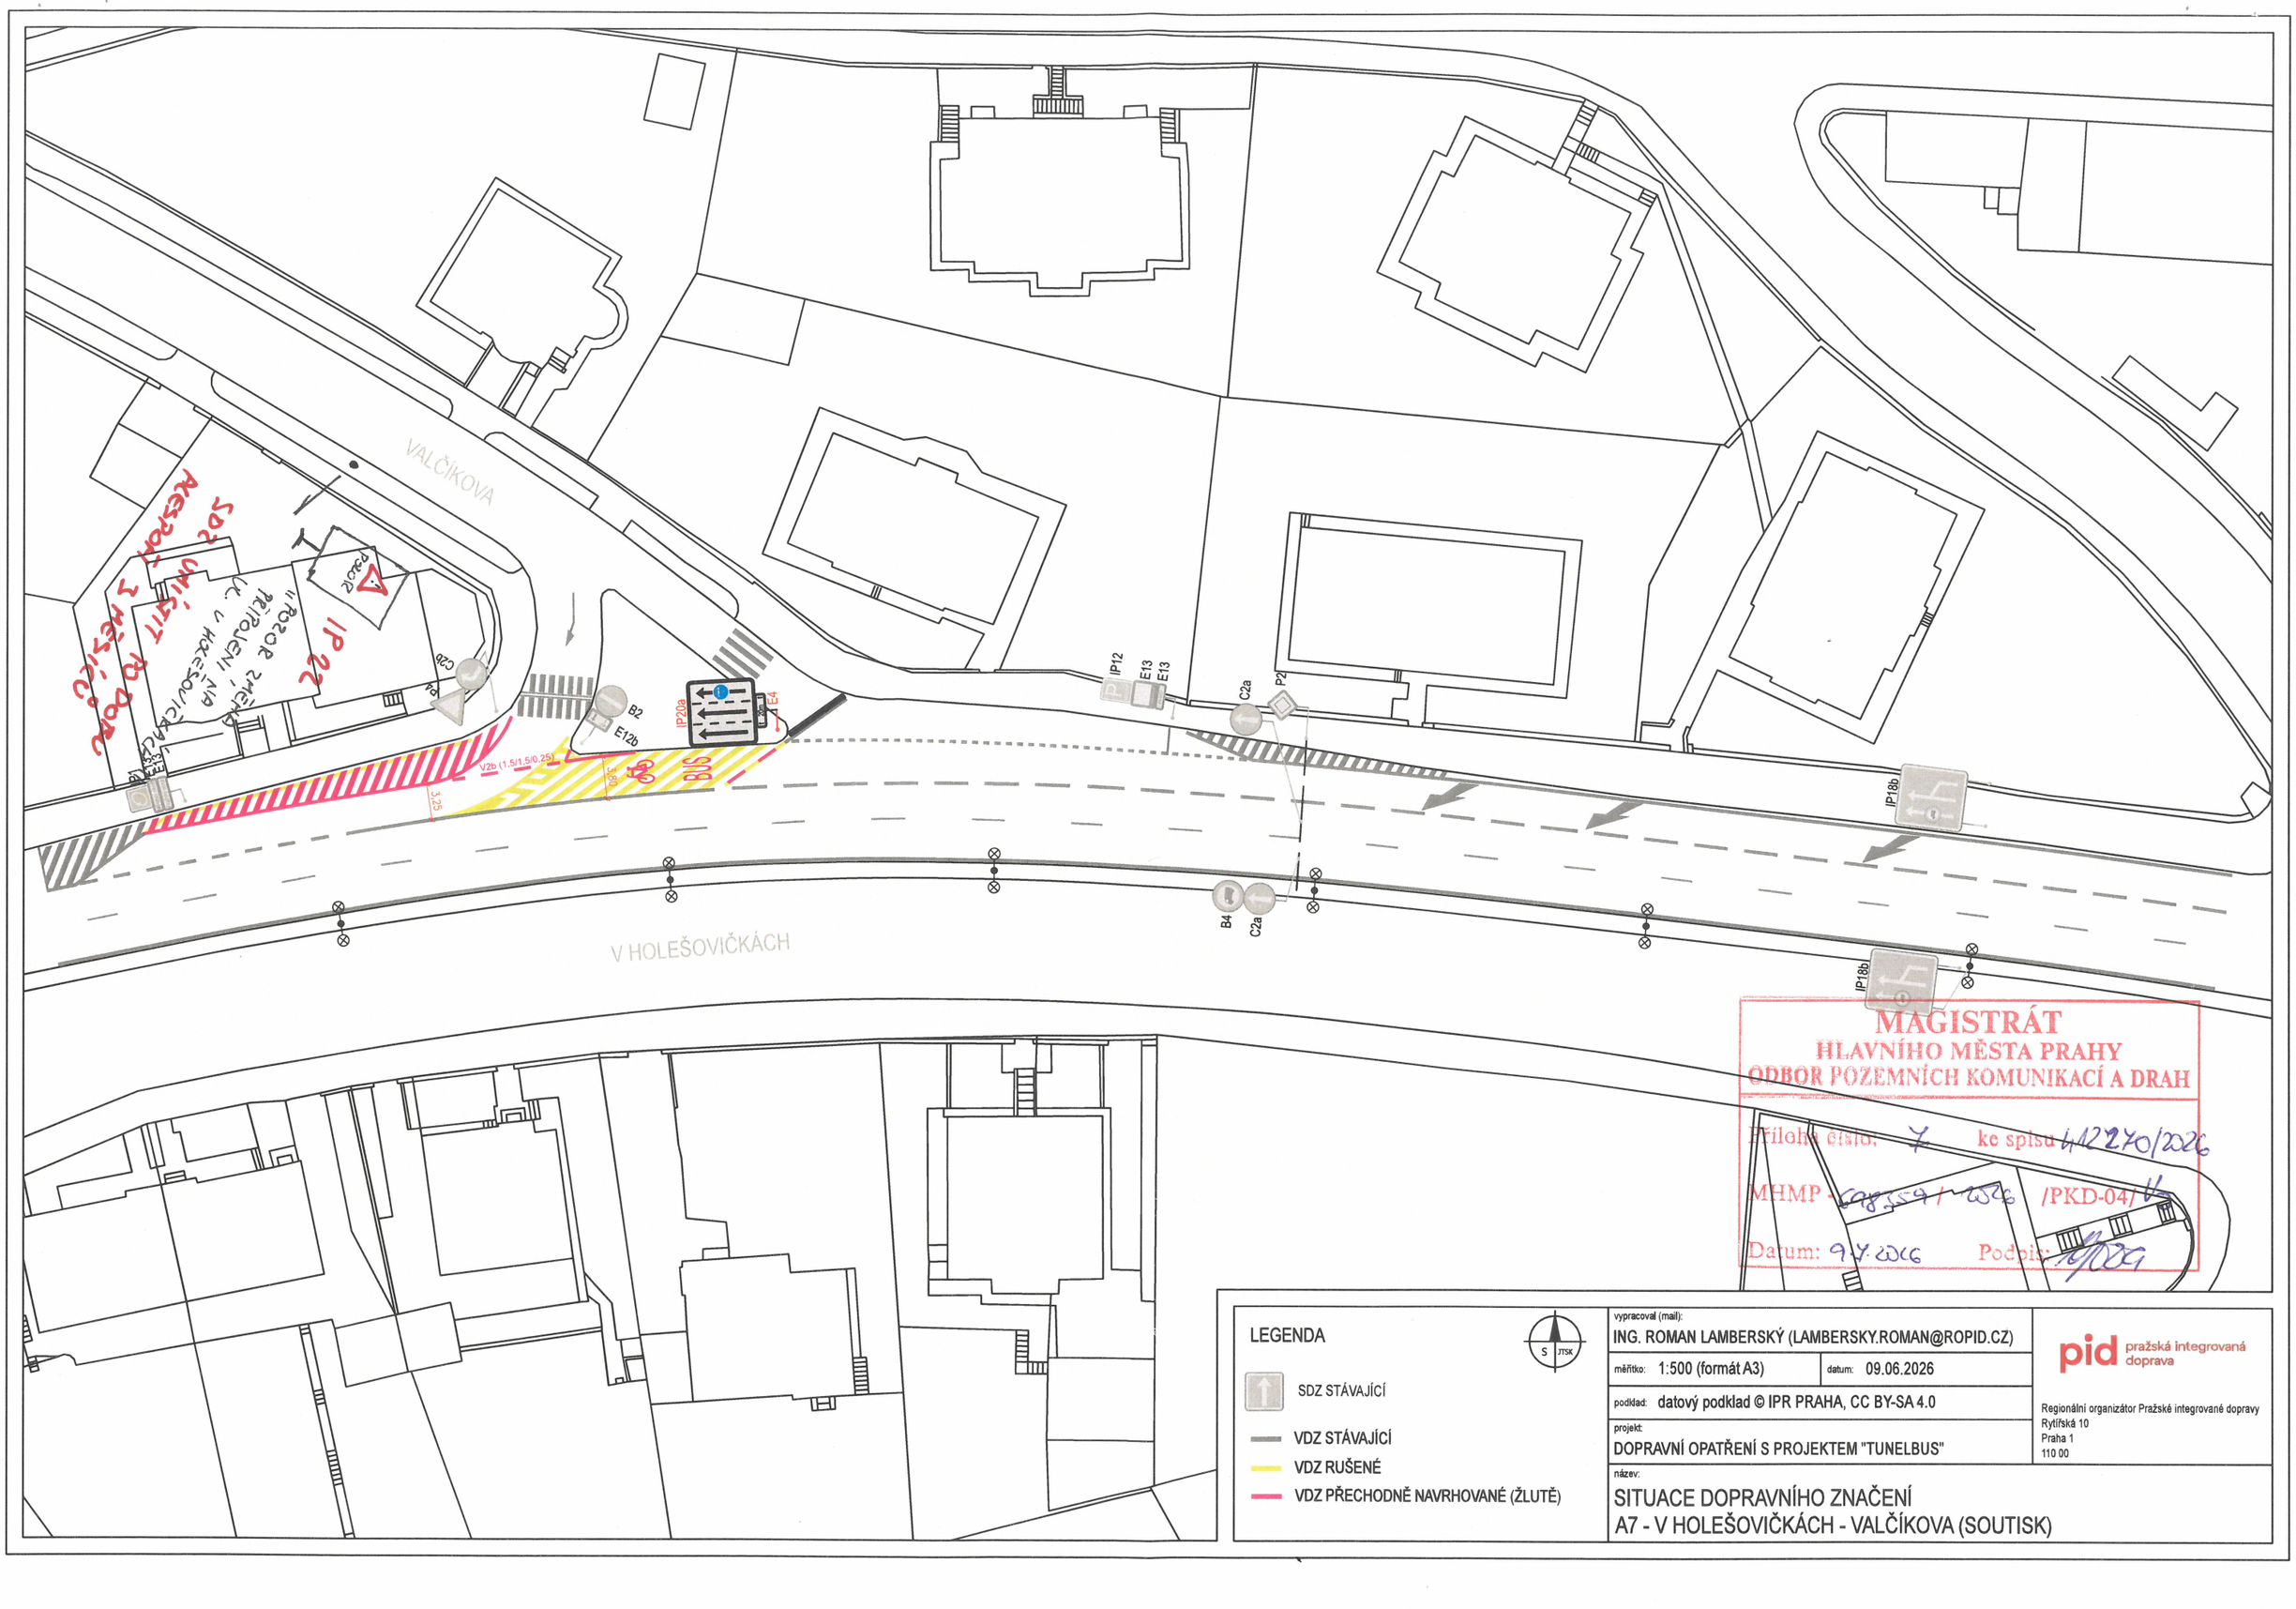

MAGISTRÁT
HLAVNÍHO MĚSTA PRAHY
ODBOR POZEMNÍCH KOMUNIKACÍ A DRAH
Příloha číslo: 4 ke spisu 4/2270/2026
MHMP - 608554/2026 /PKD-04/
Datum: 9.7.2026 Podpis:

LEGENDA

SDZ STÁVAJÍCÍ

VDZ STÁVAJÍCÍ

VDZ RUŠENÉ

VDZ PŘECHODNĚ NAVRHOVANÉ (ŽLUTĚ)

vypracoval (mail):
ING. ROMAN LAMBERSKÝ (LAMBERSKY.ROMAN@ROPID.CZ)

měřítko: 1:500 (formát A3) datum: 09.06.2026


podklad: datový podklad © IPR PRAHA, CC BY-SA 4.0

projekt:
DOPRAVNÍ OPATŘENÍ S PROJEKTEM "TUNELBUS"

pid pražská integrovaná doprava

Regionální organizátor Pražské integrované dopravy
Rytířská 10
Praha 1
110 00

název:
SITUACE DOPRAVNÍHO ZNAČENÍ
A7 - V HOLEŠOVIČKÁCH - VALČÍKOVA (SOUTISK)

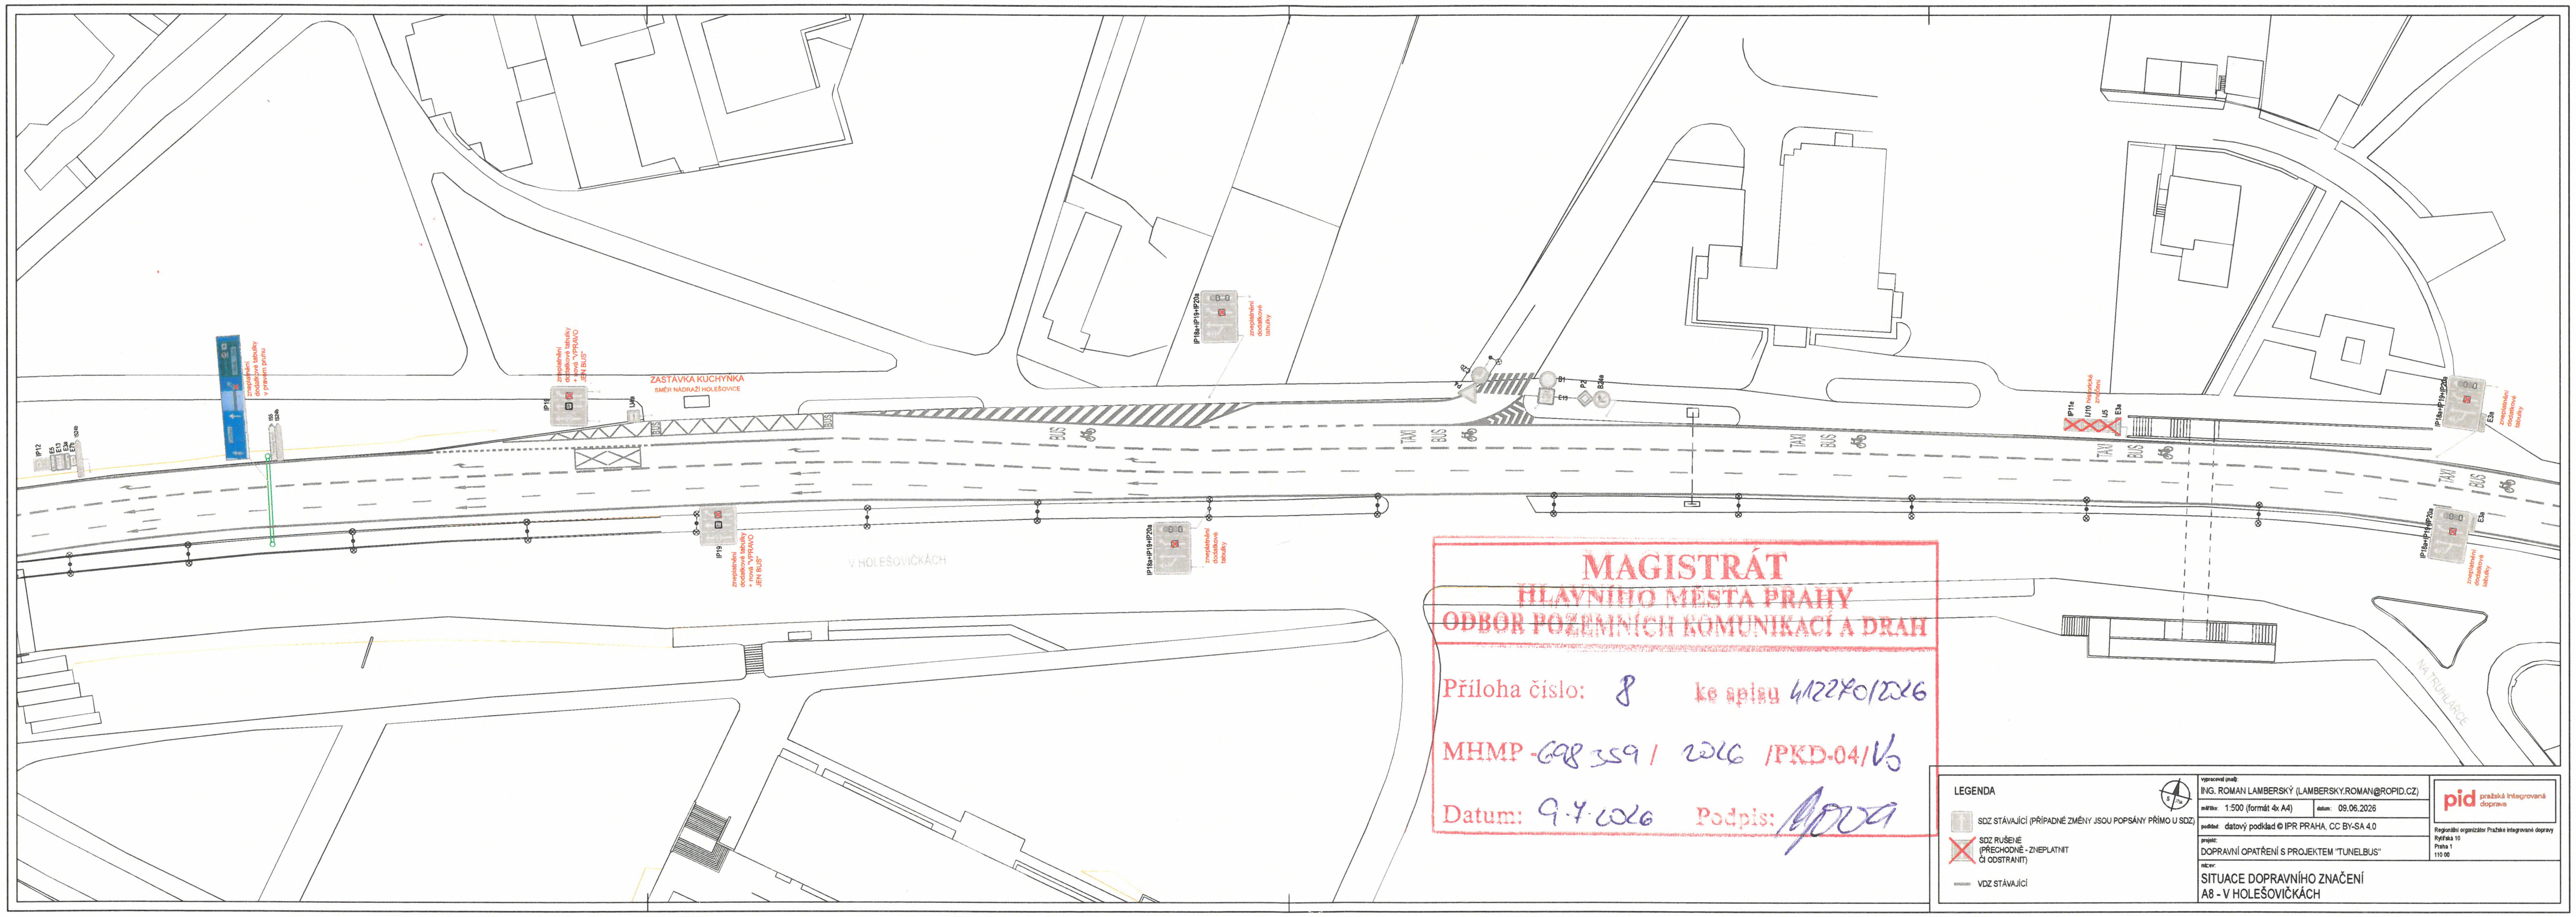

MAGISTRÁT
HLAVNÍHO MĚSTA PRAHY
ODBOR POZEMNÍCH KOMUNIKACÍ A DRAH

Příloha číslo: 8 ke spisu 4122740/2026

MHMP-698 359/2026/PKD-04/Vo

Datum: 9.4.2026 Podpis: [signature]

LEGENDA

SDZ STÁVAJÍCÍ (PŘÍPADNÉ ZMĚNY JSOU POPSÁNY PŘÍMO U SDZ)

SDZ RUŠENÉ (PŘECHODNĚ - ZNEPLATNIT ČI ODSTRANIT)

VDZ STÁVAJÍCÍ

vypracoval (mail): ING. ROMAN LAMBERSKÝ (LAMBERSKY.ROMAN@ROPID.CZ)

měřítko: 1:500 (formát 4x A4) datum: 09.06.2026


podklad: datový podklad © IPR PRAHA, CC BY-SA 4.0

projekt: DOPRAVNÍ OPATŘENÍ S PROJEKTEM "TUNELBUS"

název: SITUACE DOPRAVNÍHO ZNAČENÍ
A8 - V HOLEŠOVIČKÁCH

pid pražská integrovaná doprava

Regionální organizátor Pražské integrované dopravy
Rytířská 10
Praha 1
110 00

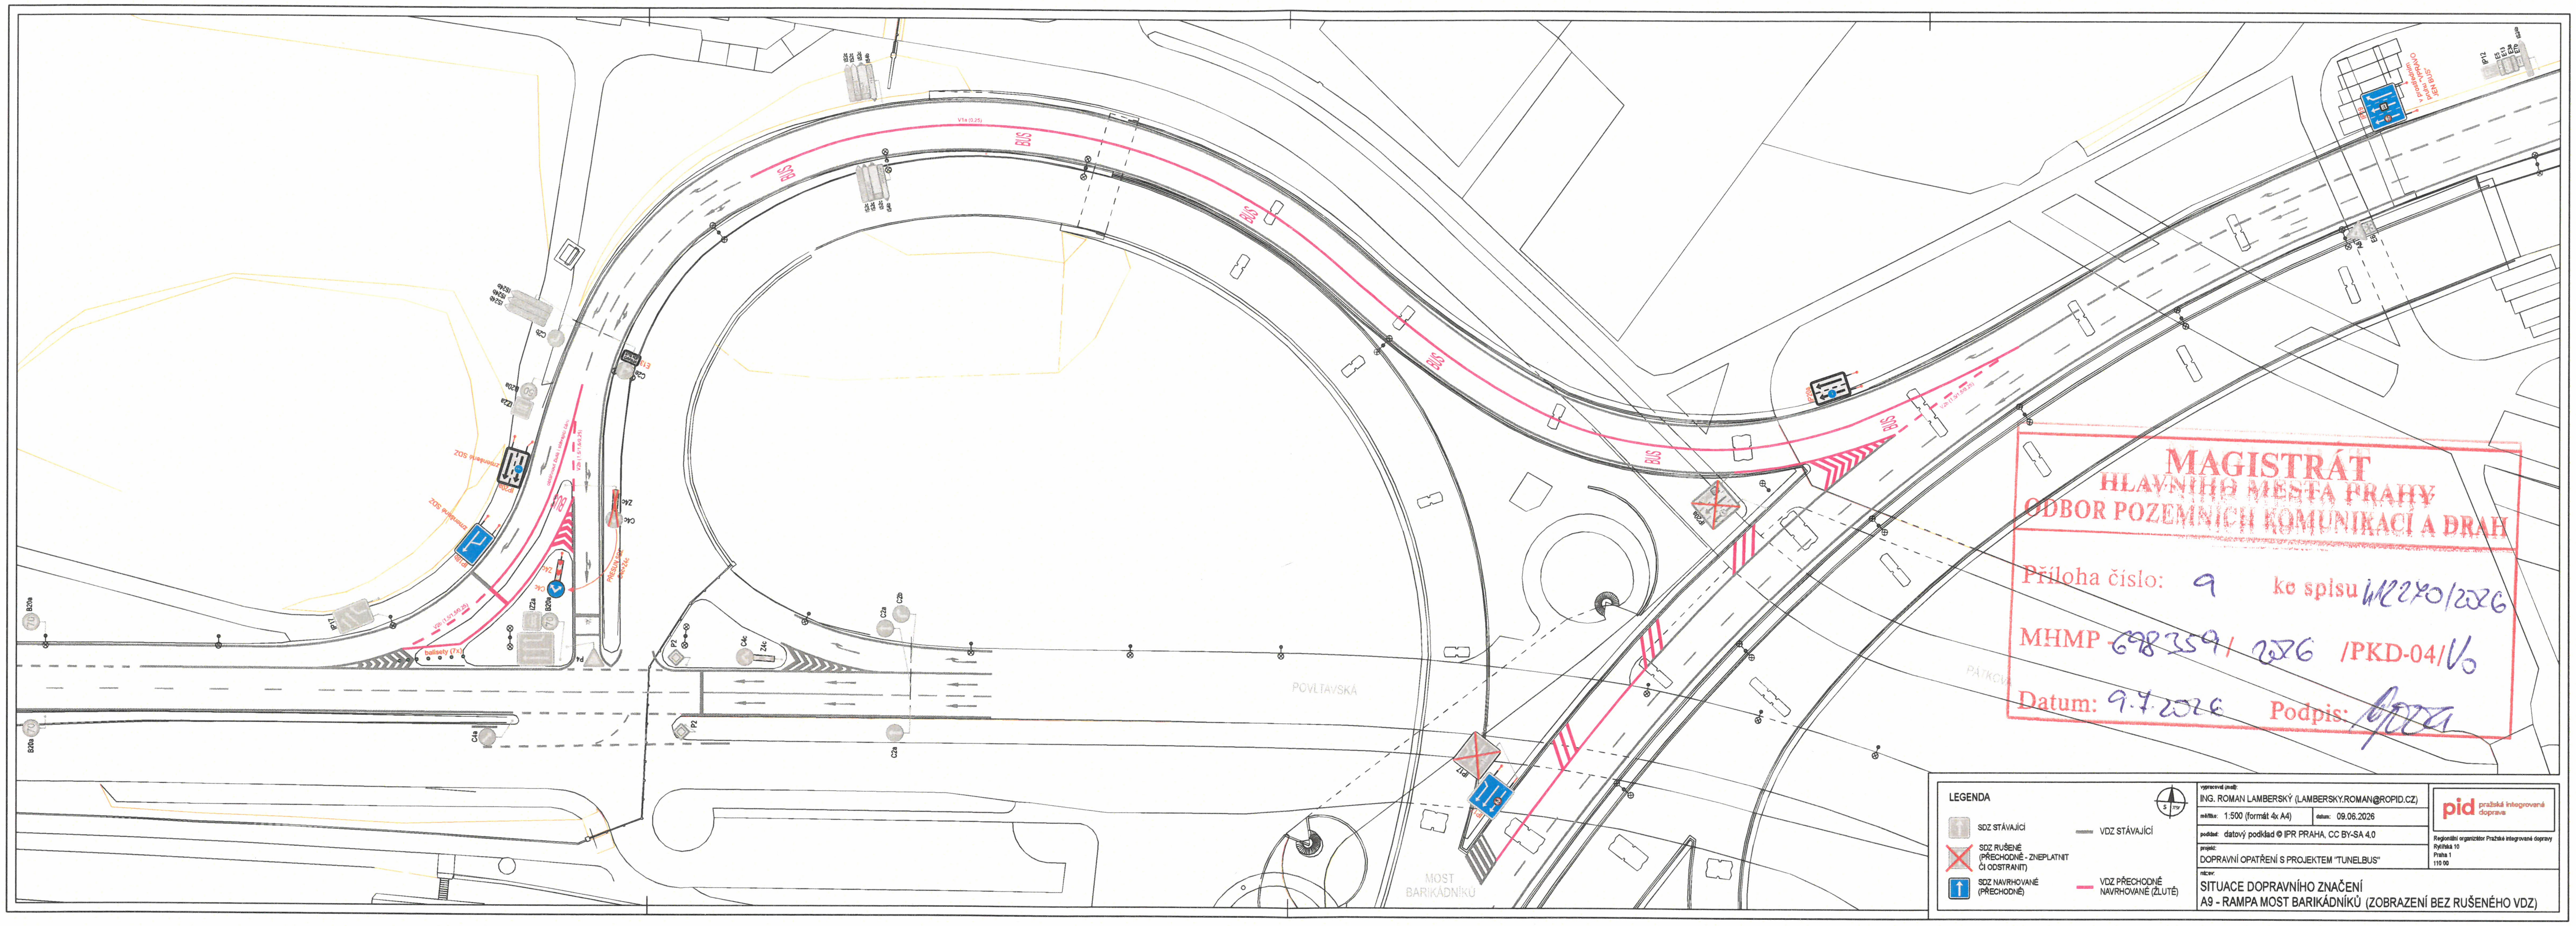

LEGENDA

- SDZ STÁVAJÍCÍ
- SDZ RUŠENÉ (PŘECHODNĚ - ZNEPLATNIT ČI ODSTRANIT)
- SDZ NAVRHOVANÉ (PŘECHODNĚ)
- VDZ STÁVAJÍCÍ
- VDZ PŘECHODNÉ NAVRHOVANÉ (ŽLUTÉ)

vypracoval (mail):	ING. ROMAN LAMBERSKÝ (LAMBERSKY.ROMAN@ROPID.CZ)
měřítko:	1:500 (formát 4x A4) — datum: 09.06.2026
podklad:	datový podklad © IPR PRAHA, CC BY-SA 4.0
projekt:	DOPRAVNÍ OPATŘENÍ S PROJEKTEM "TUNELBUS"
název:	SITUACE DOPRAVNÍHO ZNAČENÍ A9 - RAMPA MOST BARIKÁDNÍKŮ (ZOBRAZENÍ BEZ RUŠENÉHO VDZ)

pid pražská integrovaná doprava


Regionální organizátor Pražské integrované dopravy
Rytířská 10
Praha 1
110 00

MAGISTRÁT HLAVNÍHO MĚSTA PRAHY
ODBOR POZEMNÍCH KOMUNIKACÍ A DRAH

Příloha číslo: 9 ke spisu MC 2270/2026

MHMP 698359/2026 /PKD-04/Vo

Datum: 9.7.2026 Podpis: [signature]

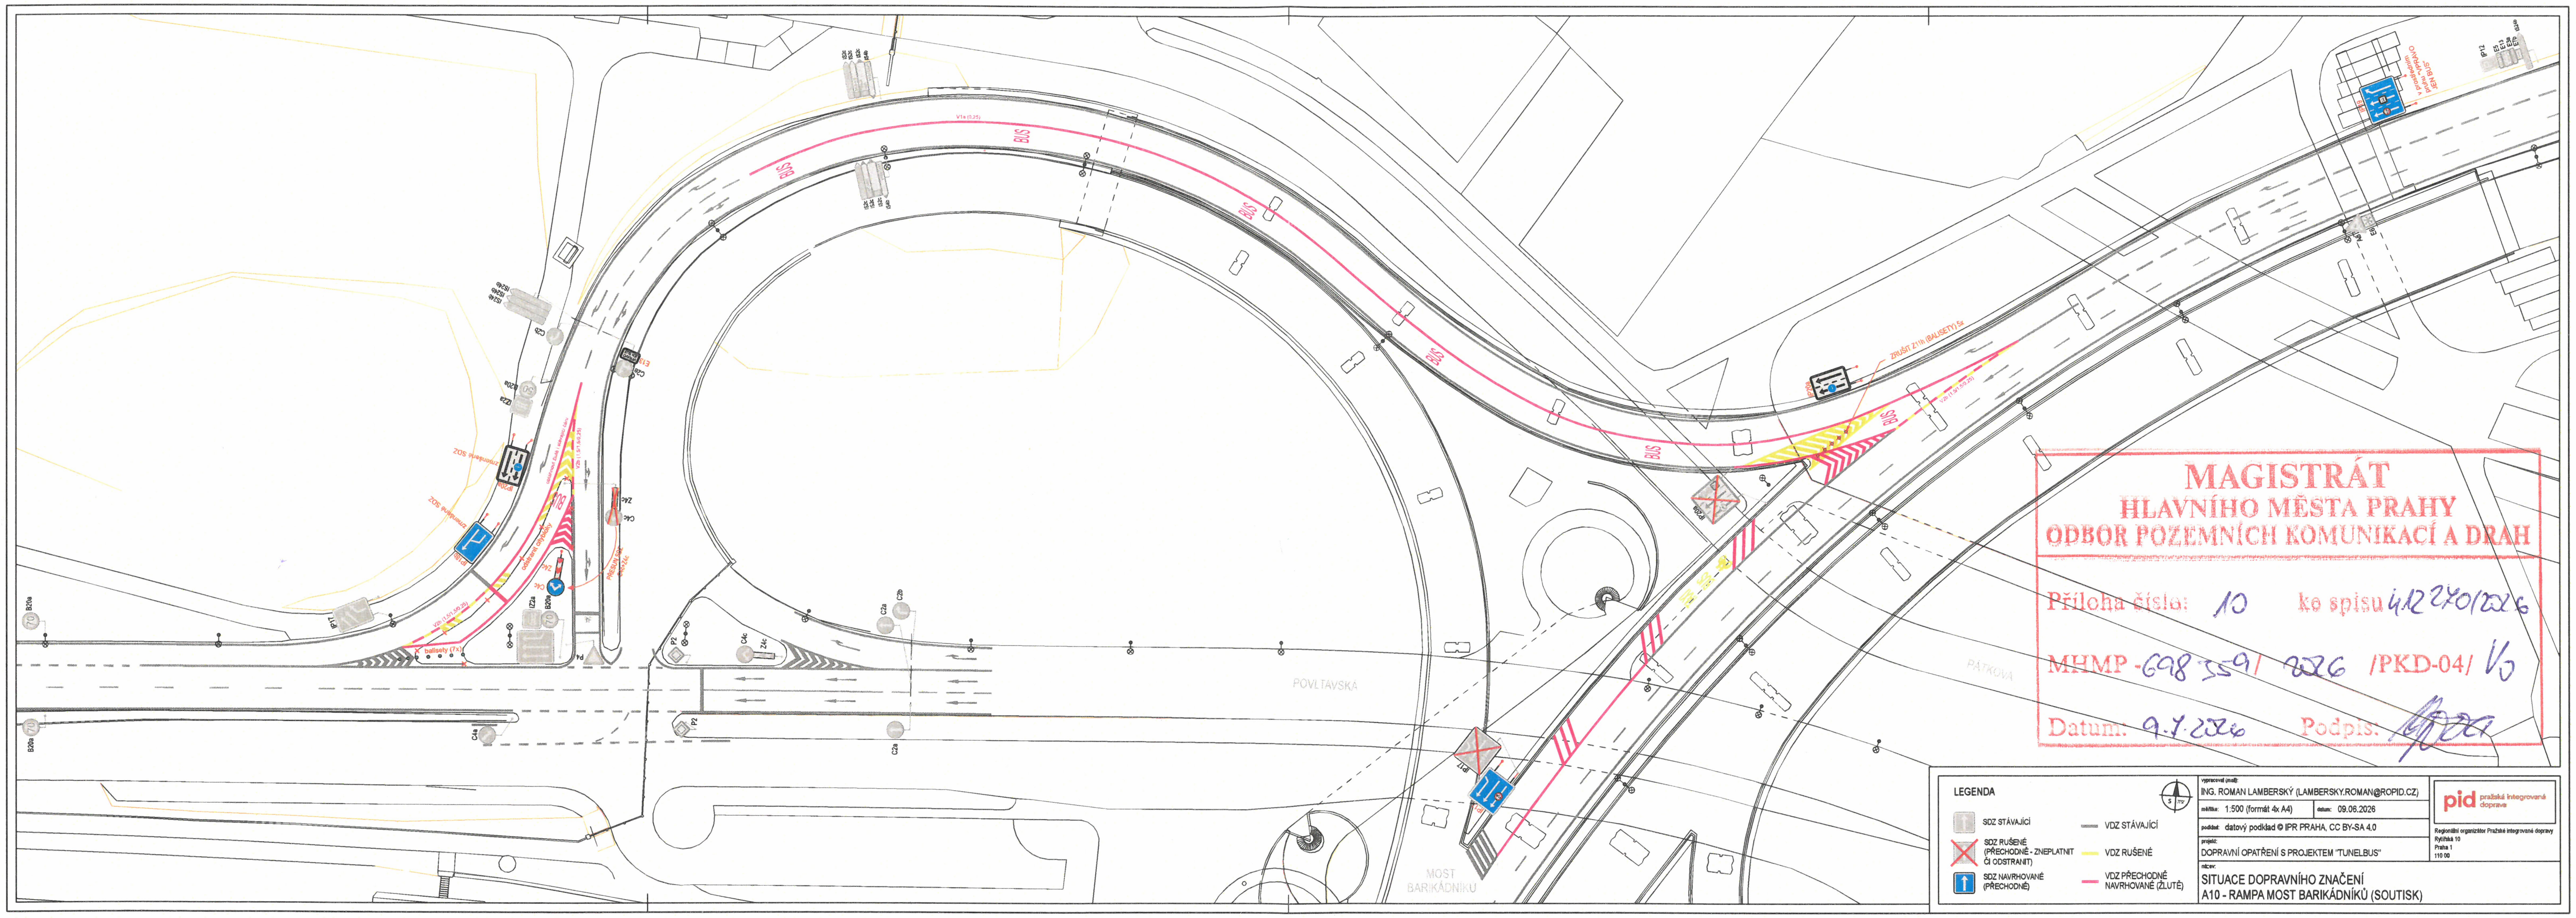

MAGISTRÁT
HLAVNÍHO MĚSTA PRAHY
ODBOR POZEMNÍCH KOMUNIKACÍ A DRAH

Příloha číslo: 10 ke spisu 412 270/2026

MHMP - 698 559/ 2026 /PKD-04/ Vo

Datum: 9.7.2026 Podpis: [signature]

LEGENDA

SDZ STÁVAJÍCÍ	VDZ STÁVAJÍCÍ
SDZ RUŠENÉ (PŘECHODNĚ - ZNEPLATNIT ČI ODSTRANIT)	VDZ RUŠENÉ
SDZ NAVRHOVANÉ (PŘECHODNÉ)	VDZ PŘECHODNĚ NAVRHOVANÉ (ŽLUTĚ)

vypracoval (mail): ING. ROMAN LAMBERSKÝ (LAMBERSKY.ROMAN@ROPID.CZ)

měřítko: 1:500 (formát 4x A4) datum: 09.06.2026


podklad: datový podklad © IPR PRAHA, CC BY-SA 4.0


projekt: DOPRAVNÍ OPATŘENÍ S PROJEKTEM "TUNELBUS"

název: SITUACE DOPRAVNÍHO ZNAČENÍ
A10 - RAMPA MOST BARIKÁDNÍKŮ (SOUTISK)

pid pražská integrovaná doprava

Regionální organizátor Pražské integrované dopravy
Rytířská 10
Praha 1
110 00

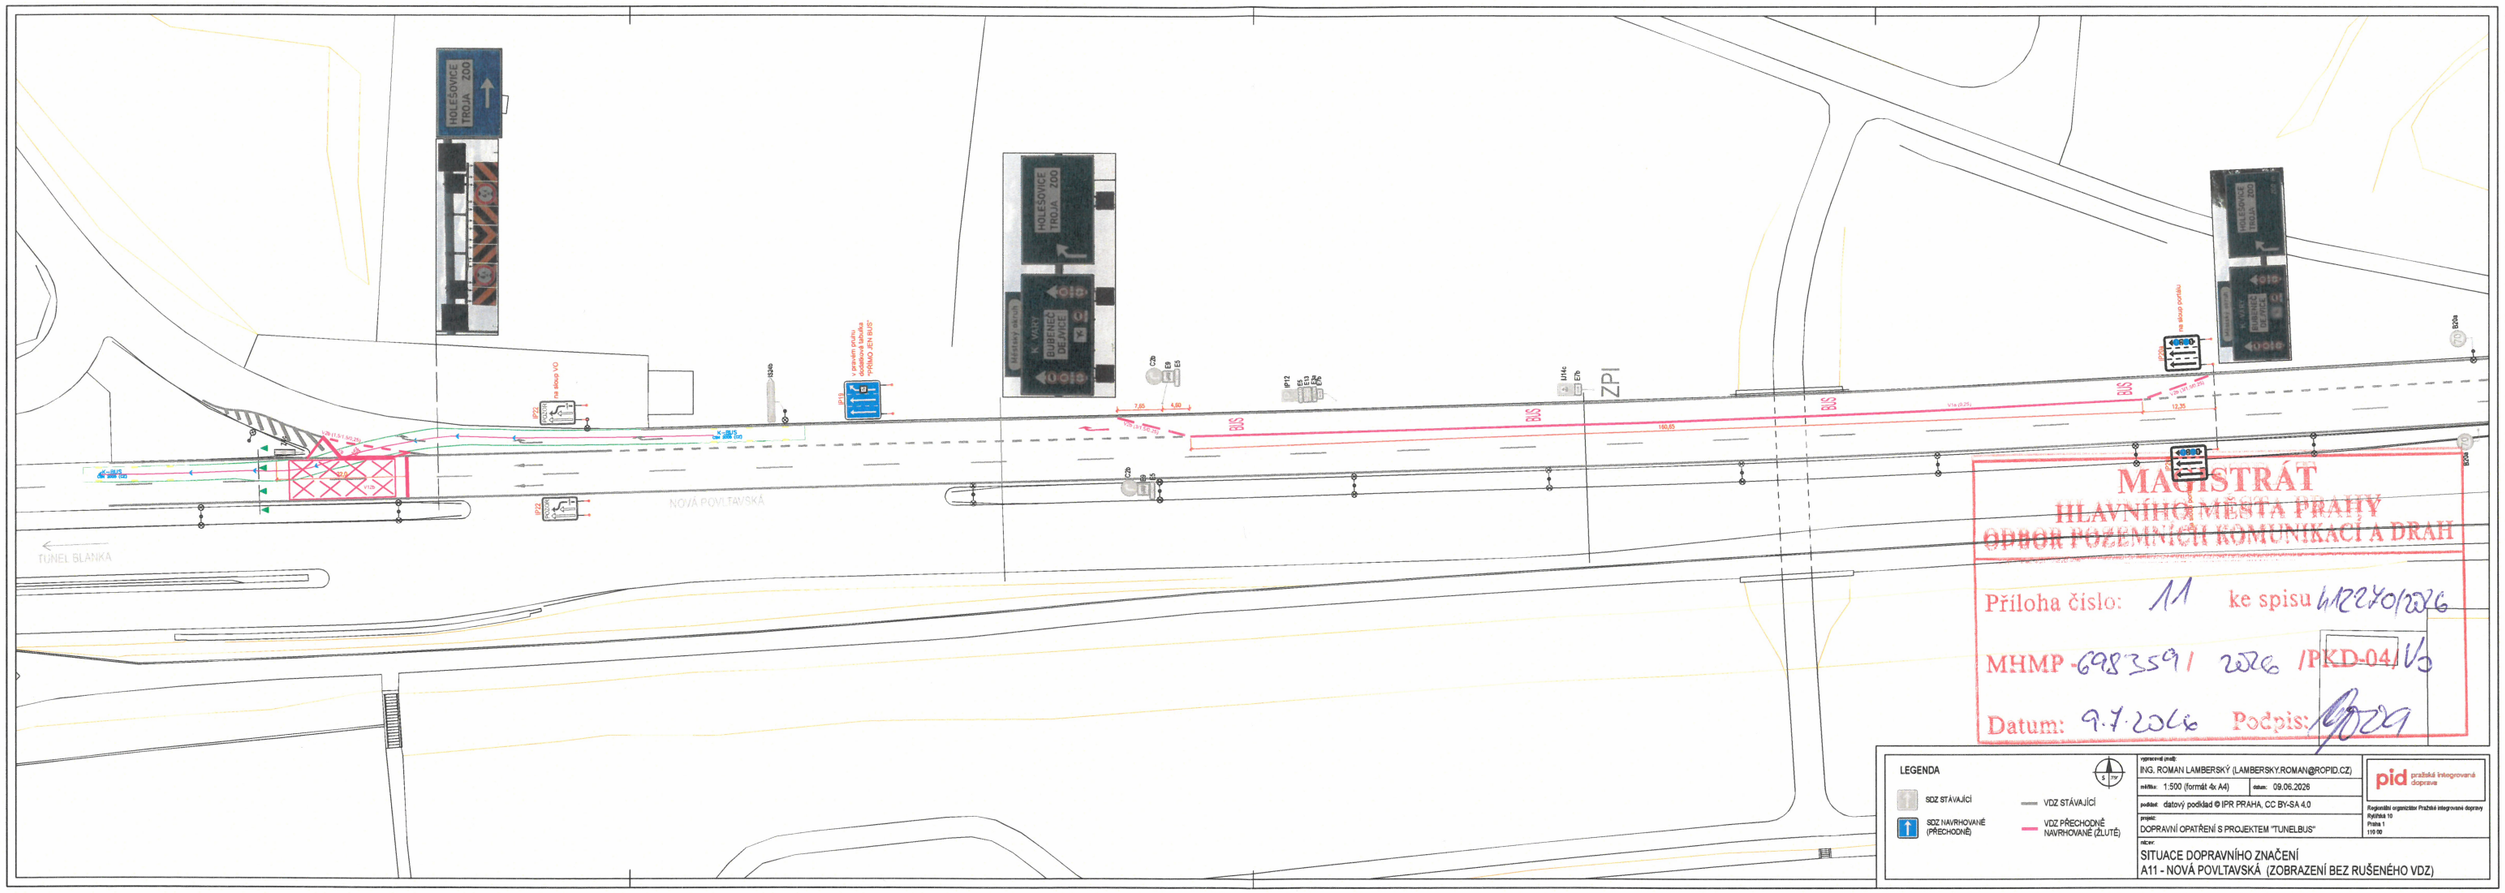
HOLEŠOVICE TROJA ZOO
K VLKU BUBENEČ DEJVICE
NOVÁ POVLTAVSKÁ
TUNEL BLANKA
BUS
ZPI
7,85
4,80
160,85
12,35
MAGISTRÁT
HLAVNÍHO MĚSTA PRAHY
ODBOR POZEMNÍCH KOMUNIKACÍ A DRAH
Příloha číslo: 11 ke spisu MHMP-1227070/2026
MHMP-698359/2026/PKD-04/V3
Datum: 9.7.2026 Podpis:
LEGENDA
SDZ STÁVAJÍCÍ
SDZ NAVRHOVANÉ (PŘECHODNÉ)
VDZ STÁVAJÍCÍ
VDZ PŘECHODNĚ NAVRHOVANÉ (ŽLUTÉ)
vypracoval (mail): ING. ROMAN LAMBERSKÝ (LAMBERSKY.ROMAN@ROPID.CZ)
měřítko: 1:500 (formát 4x A4)
datum: 09.06.2026
podklad: datový podklad © IPR PRAHA, CC BY-SA 4.0
projekt: DOPRAVNÍ OPATŘENÍ S PROJEKTEM "TUNELBUS"
název: SITUACE DOPRAVNÍHO ZNAČENÍ A11 - NOVÁ POVLTAVSKÁ (ZOBRAZENÍ BEZ RUŠENÉHO VDZ)
pid pražská integrovaná doprava
Regionální organizátor Pražské integrované dopravy
Rytířská 10
Praha 1
110 00

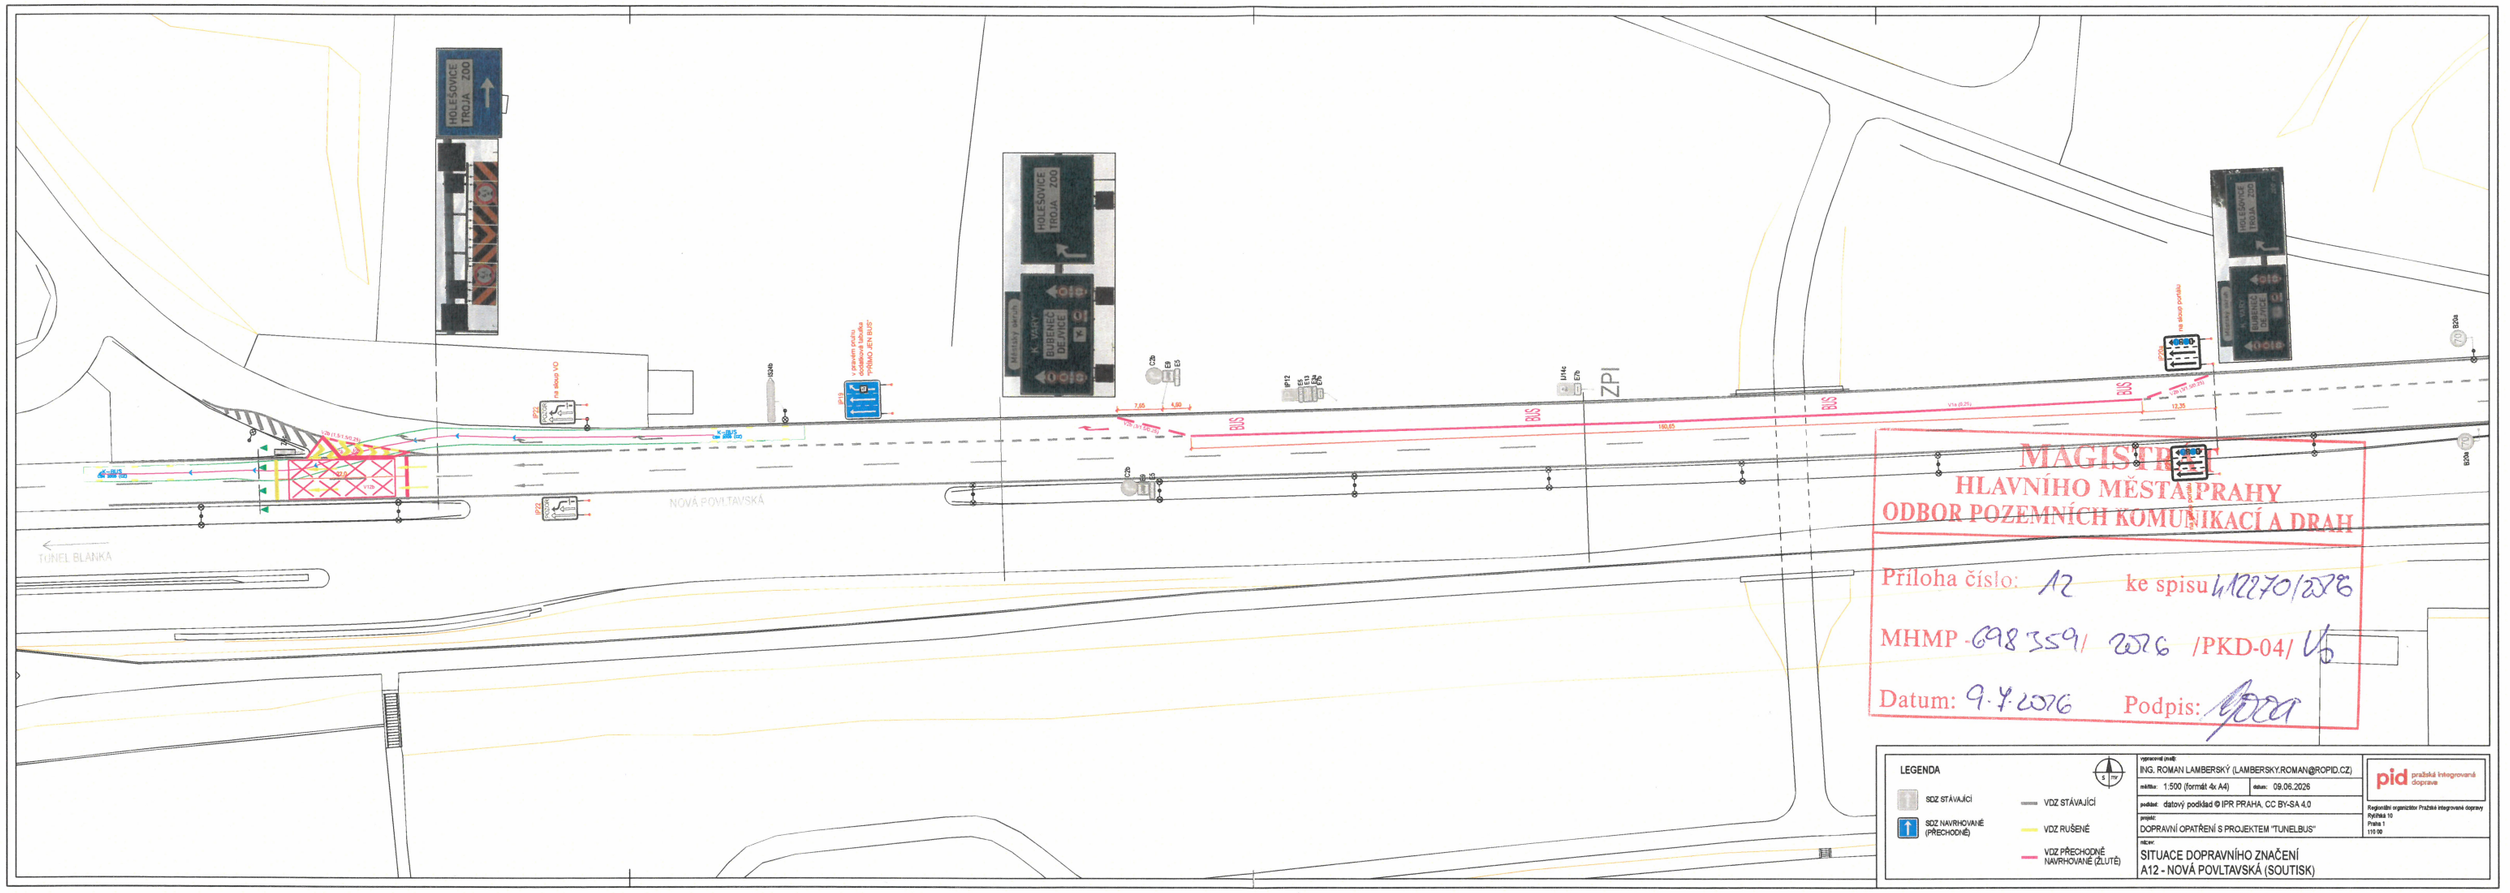

MAGISTRÁT
HLAVNÍHO MĚSTA PRAHY
ODBOR POZEMNÍCH KOMUNIKACÍ A DRAH
Příloha číslo: 12 ke spisu MHMP 1772/70/2016
MHMP 698359/2016 /PKD-04/
Datum: 9.7.2016 Podpis:

LEGENDA

- SDZ STÁVAJÍCÍ
- SDZ NAVRHOVANÉ (PŘECHODNÉ)
- VDZ STÁVAJÍCÍ
- VDZ RUŠENÉ
- VDZ PŘECHODNĚ NAVRHOVANÉ (ŽLUTÉ)

vypracoval (jméno)	ING. ROMAN LAMBERSKÝ (LAMBERSKY.ROMAN@ROPID.CZ)
měřítko: 1:500 (formát 4x A4)	datum: 09.06.2026
podklad: datový podklad © IPR PRAHA, CC BY-SA 4.0	
projekt: DOPRAVNÍ OPATŘENÍ S PROJEKTEM "TUNELBUS"	
název: SITUACE DOPRAVNÍHO ZNAČENÍ A12 - NOVÁ POVLTAVSKÁ (SOUTISK)	

pid pražská integrovaná doprava

Regionální organizátor Pražské integrované dopravy
Ruská 10
Praha 1
110 00