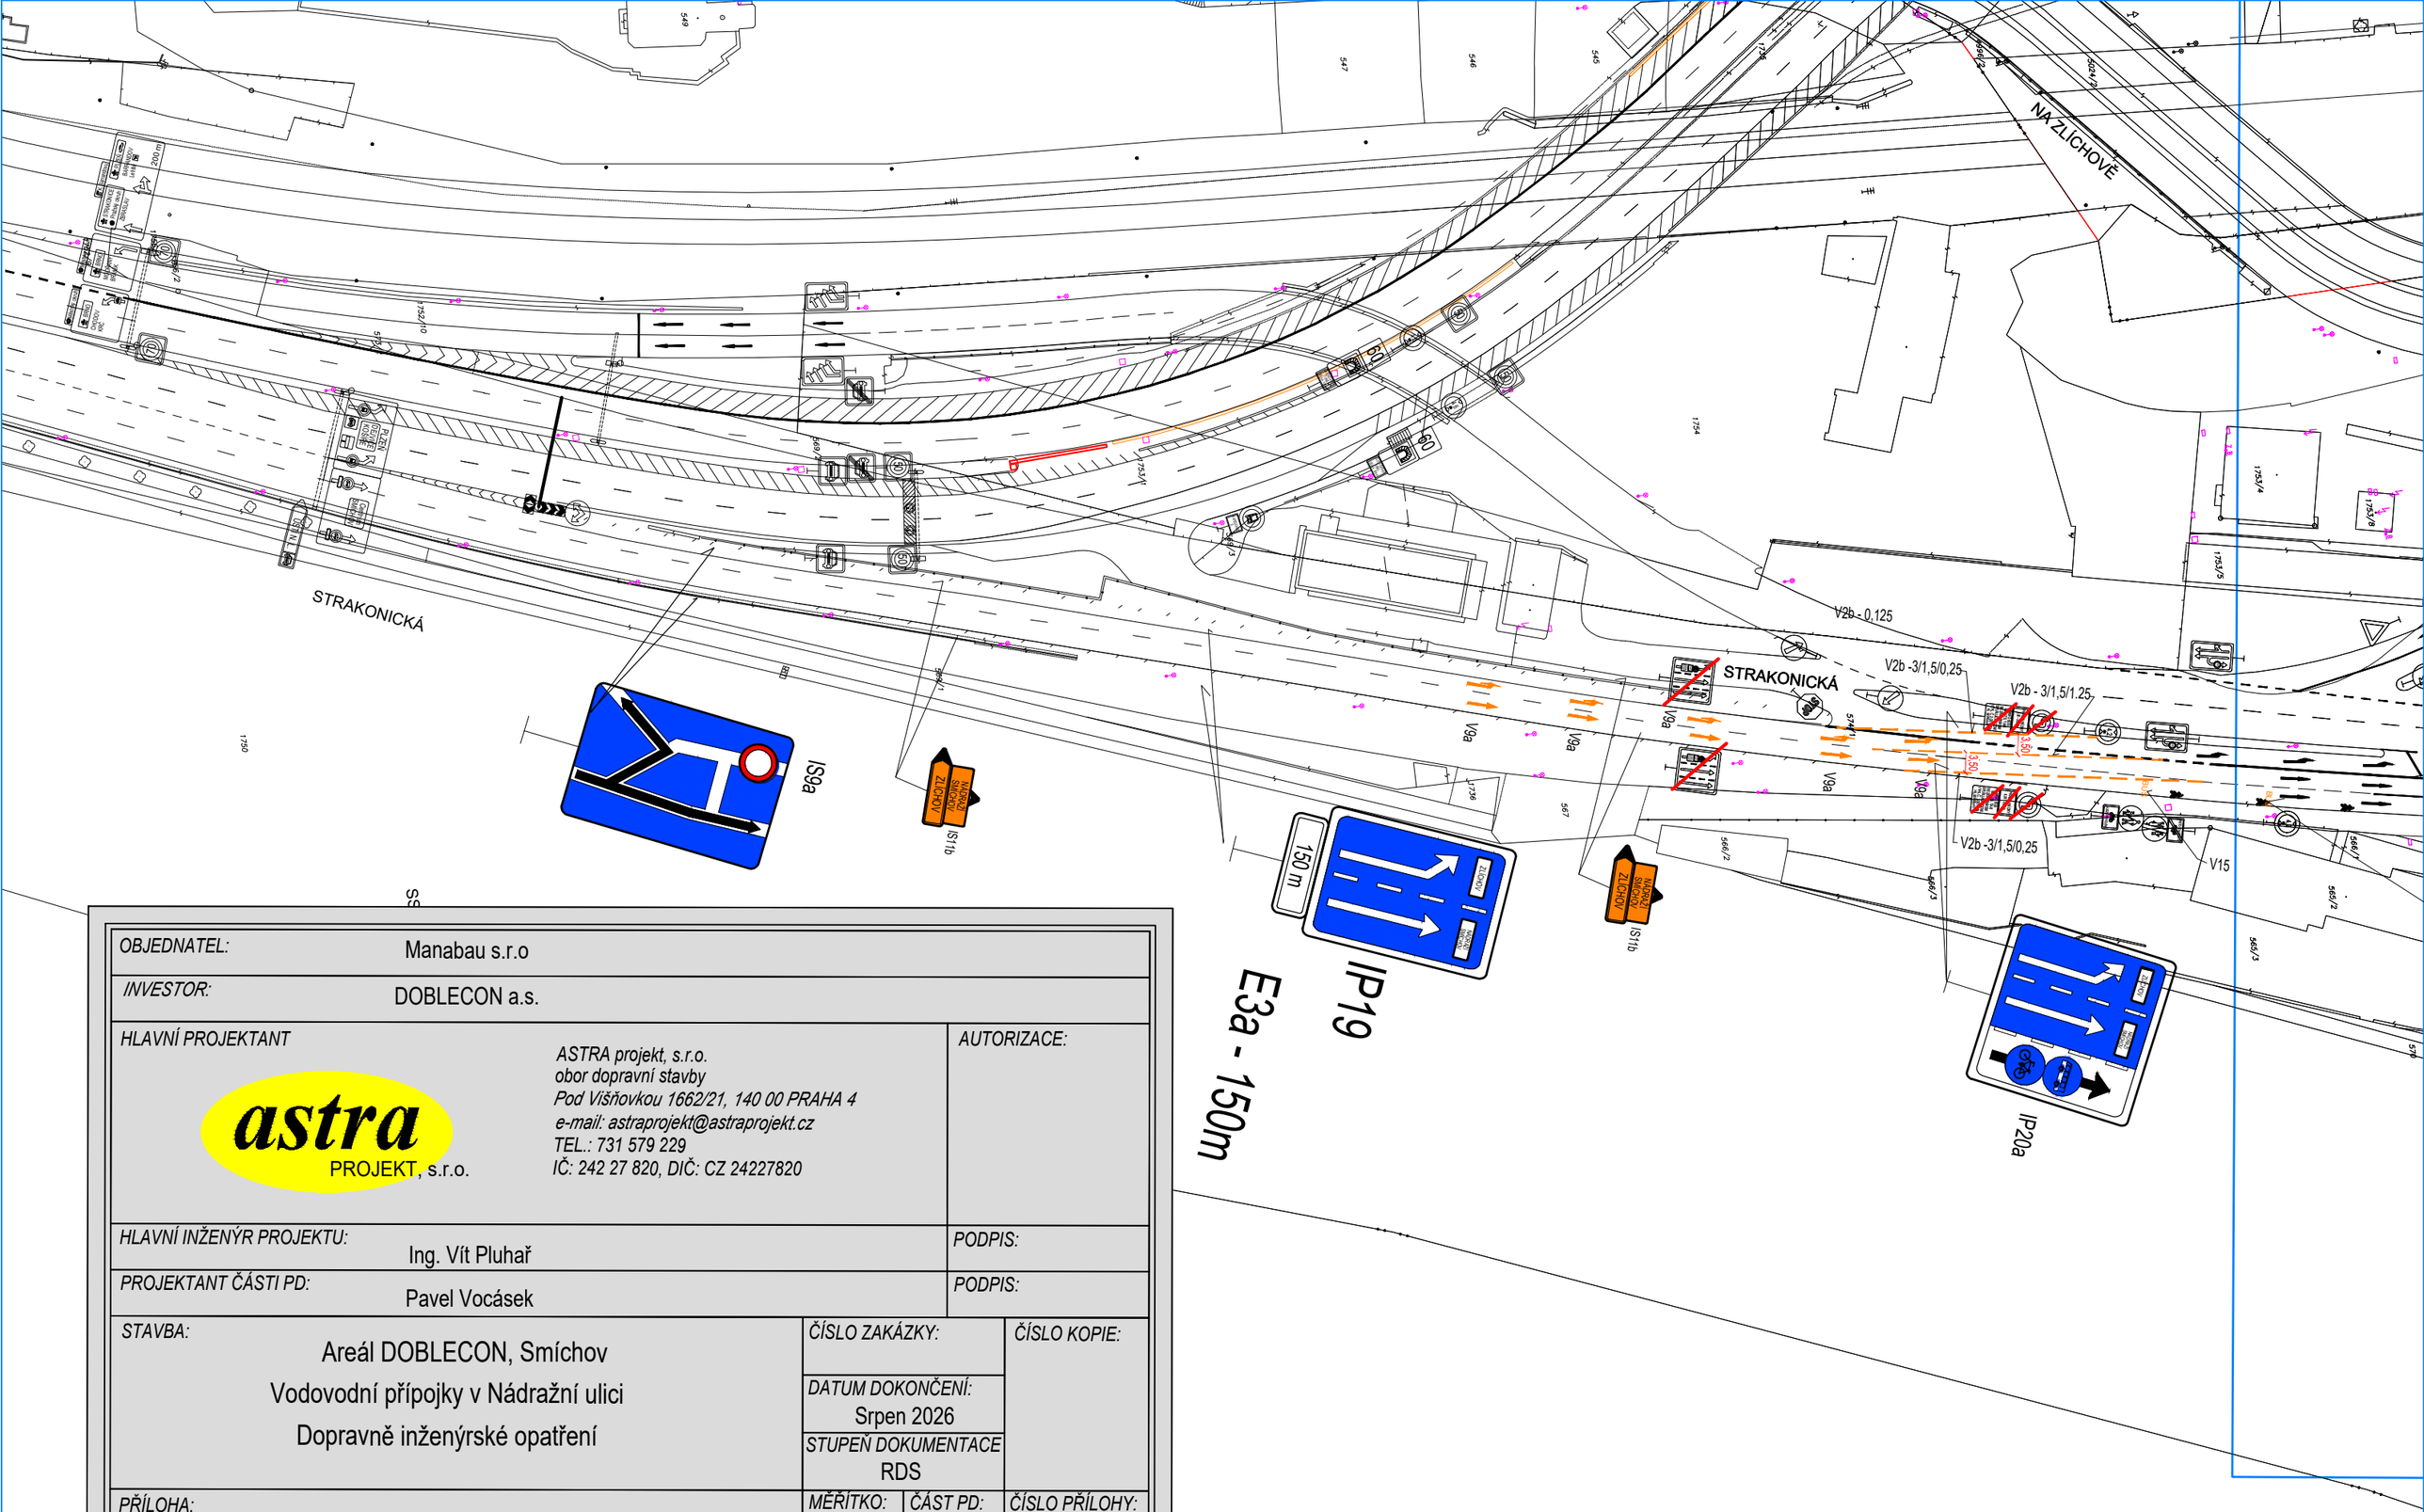


OBJEDNATEL:	Manabau s.r.o		
INVESTOR:	DOBLECON a.s.		
HLAVNÍ PROJEKTANT	*ASTRA projekt, s.r.o.* *obor dopravní stavby* *Pod Višňovkou 1662/21, 140 00 PRAHA 4* *e-mail: astraprojekt@astraprojekt.cz* *TEL.: 731 579 229* *IČ: 242 27 820, DIČ: CZ 24227820*	*AUTORIZACE:*	
HLAVNÍ INŽENÝR PROJEKTU:	Ing. Vít Pluhař	*PODPIS:*	
PROJEKTANT ČÁSTI PD:	Pavel Vocásek	*PODPIS:*	
STAVBA: Areál DOBLECON, Smíchov Vodovodní přípojky v Nádražní ulici Dopravně inženýrské opatření	*ČÍSLO ZAKÁZKY:*	*ČÍSLO KOPIE:*	
	DATUM DOKONČENÍ: Srpen 2026		
	STUPEŇ DOKUMENTACE RDS		
PŘÍLOHA: Situace DIO - 2. díl	*MĚŘÍTKO:* 1 : 1000	*ČÁST PD:*	*ČÍSLO PŘÍLOHY:* 2.A
	FORMÁTY: A4		