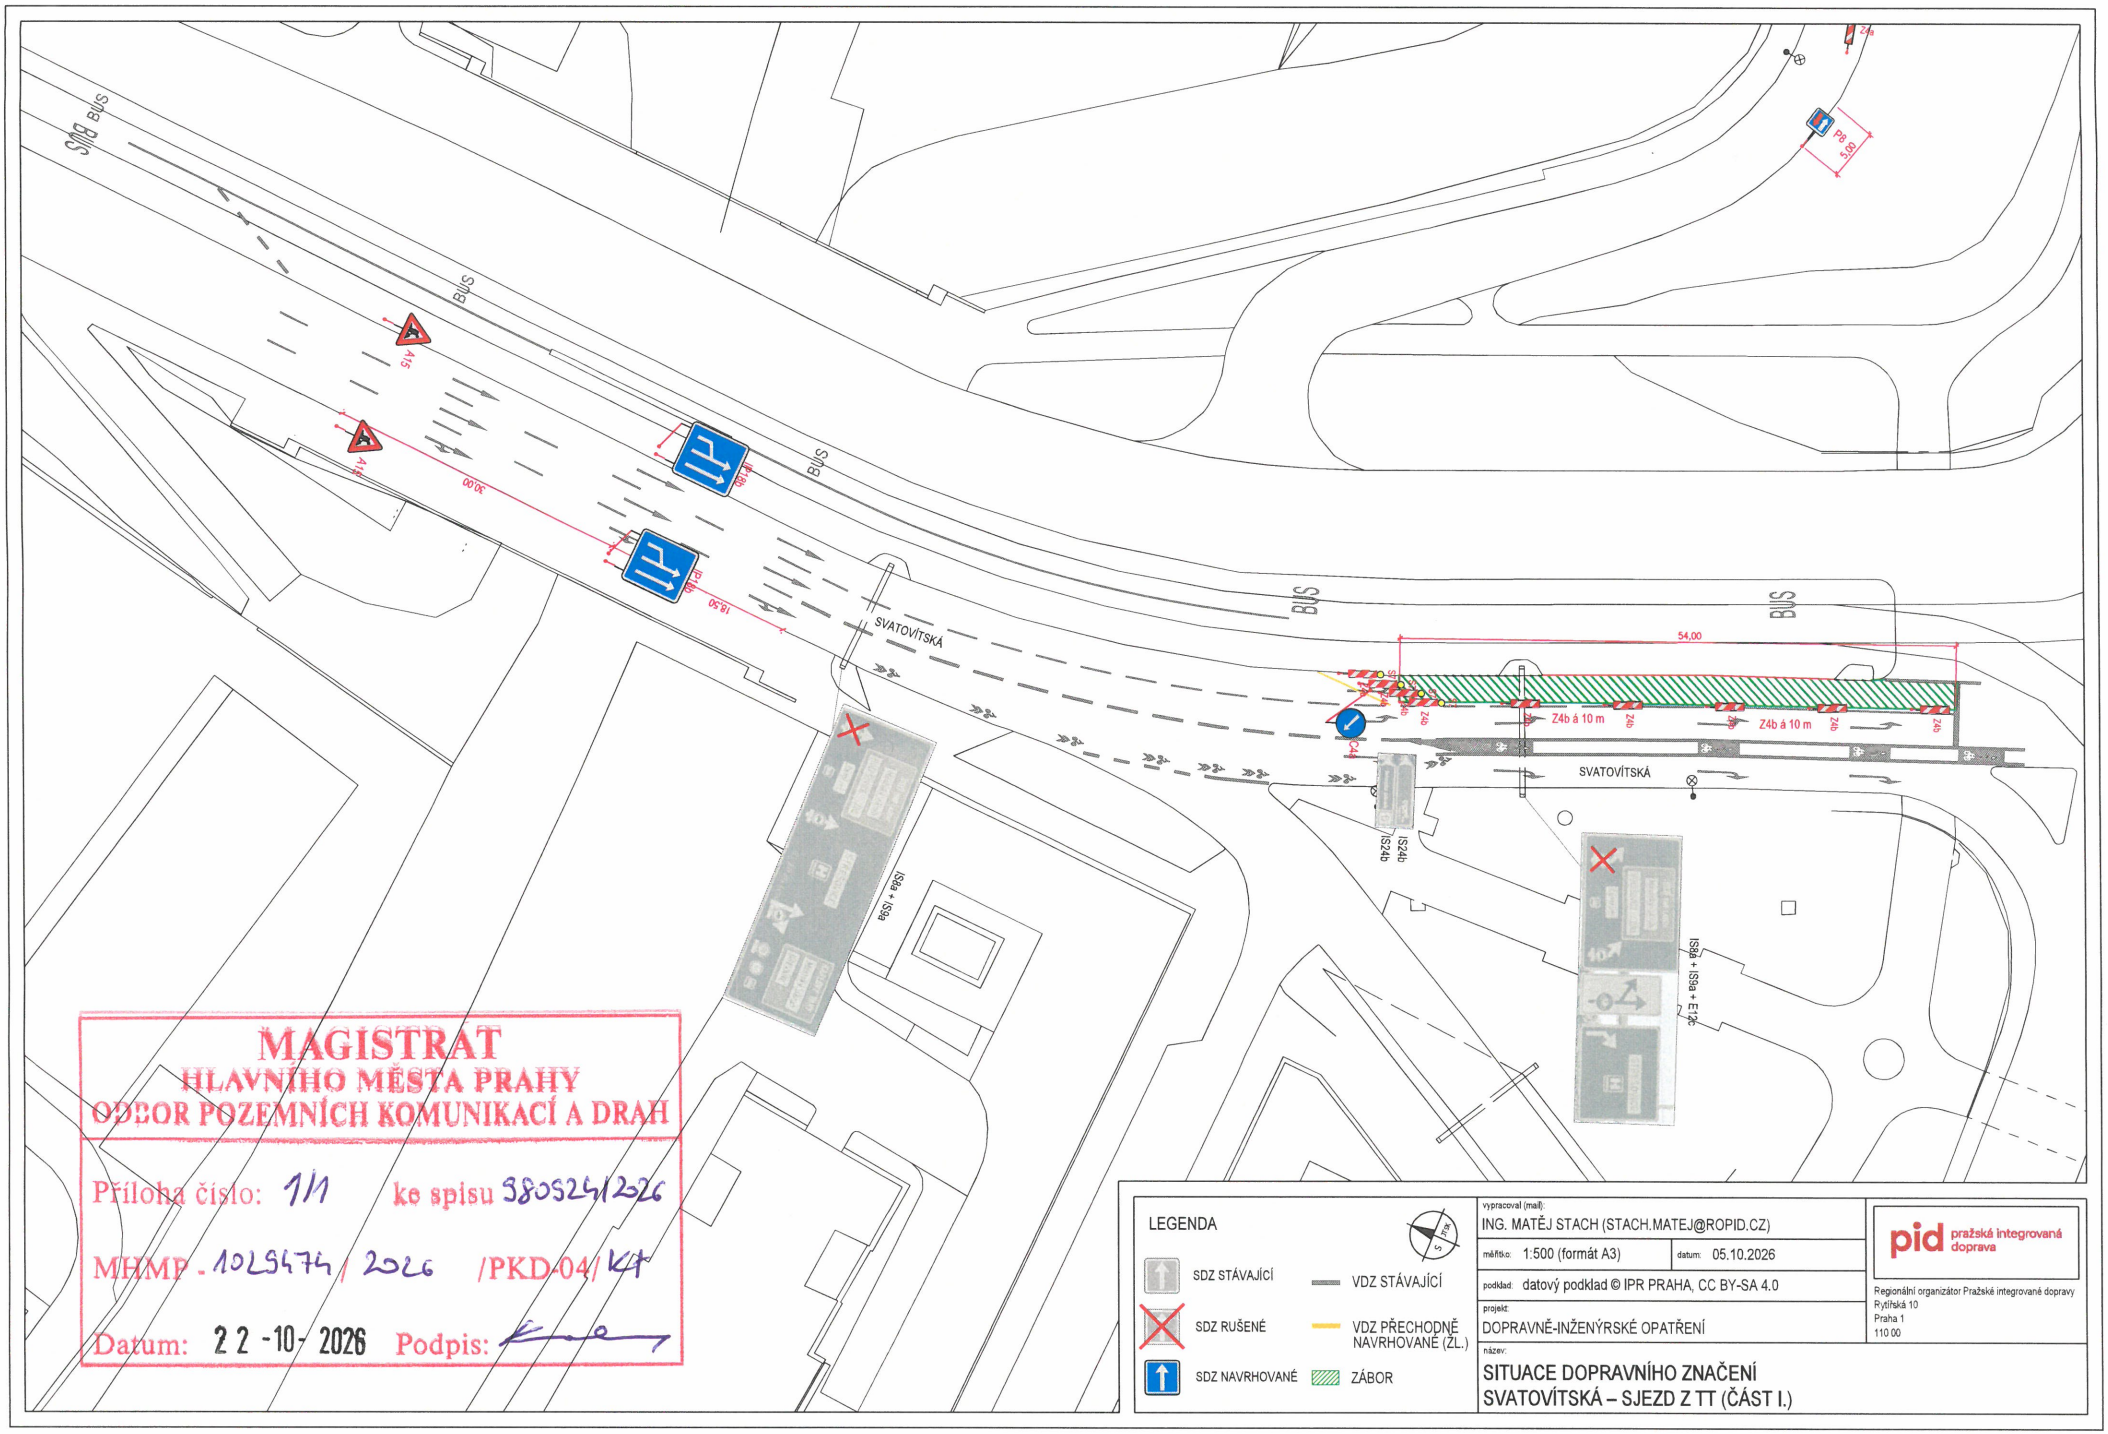

MAGISTRÁT
HLAVNÍHO MĚSTA PRAHY
ODBOR POZEMNÍCH KOMUNIKACÍ A DRAH

Příloha číslo: 1/1 ke spisu 3805241/2026

MHMP - 1025474 / 2026 /PKD-04/ KA

Datum: 22-10-2026 Podpis:

vypracoval (mail): ING. MATĚJ STACH (STACH.MATEJ@ROPID.CZ)

měřítko: 1:500 (formát A3) datum: 05.10.2026

podklad: datový podklad © IPR PRAHA, CC BY-SA 4.0

projekt: DOPRAVNĚ-INŽENÝRSKÉ OPATŘENÍ

název:

SITUACE DOPRAVNÍHO ZNAČENÍ SVATOVÍTSKÁ – SJEZD Z TT (ČÁST I.)

pid pražská integrovaná doprava

Regionální organizátor Pražské integrované dopravy
Rytířská 10
Praha 1
110 00

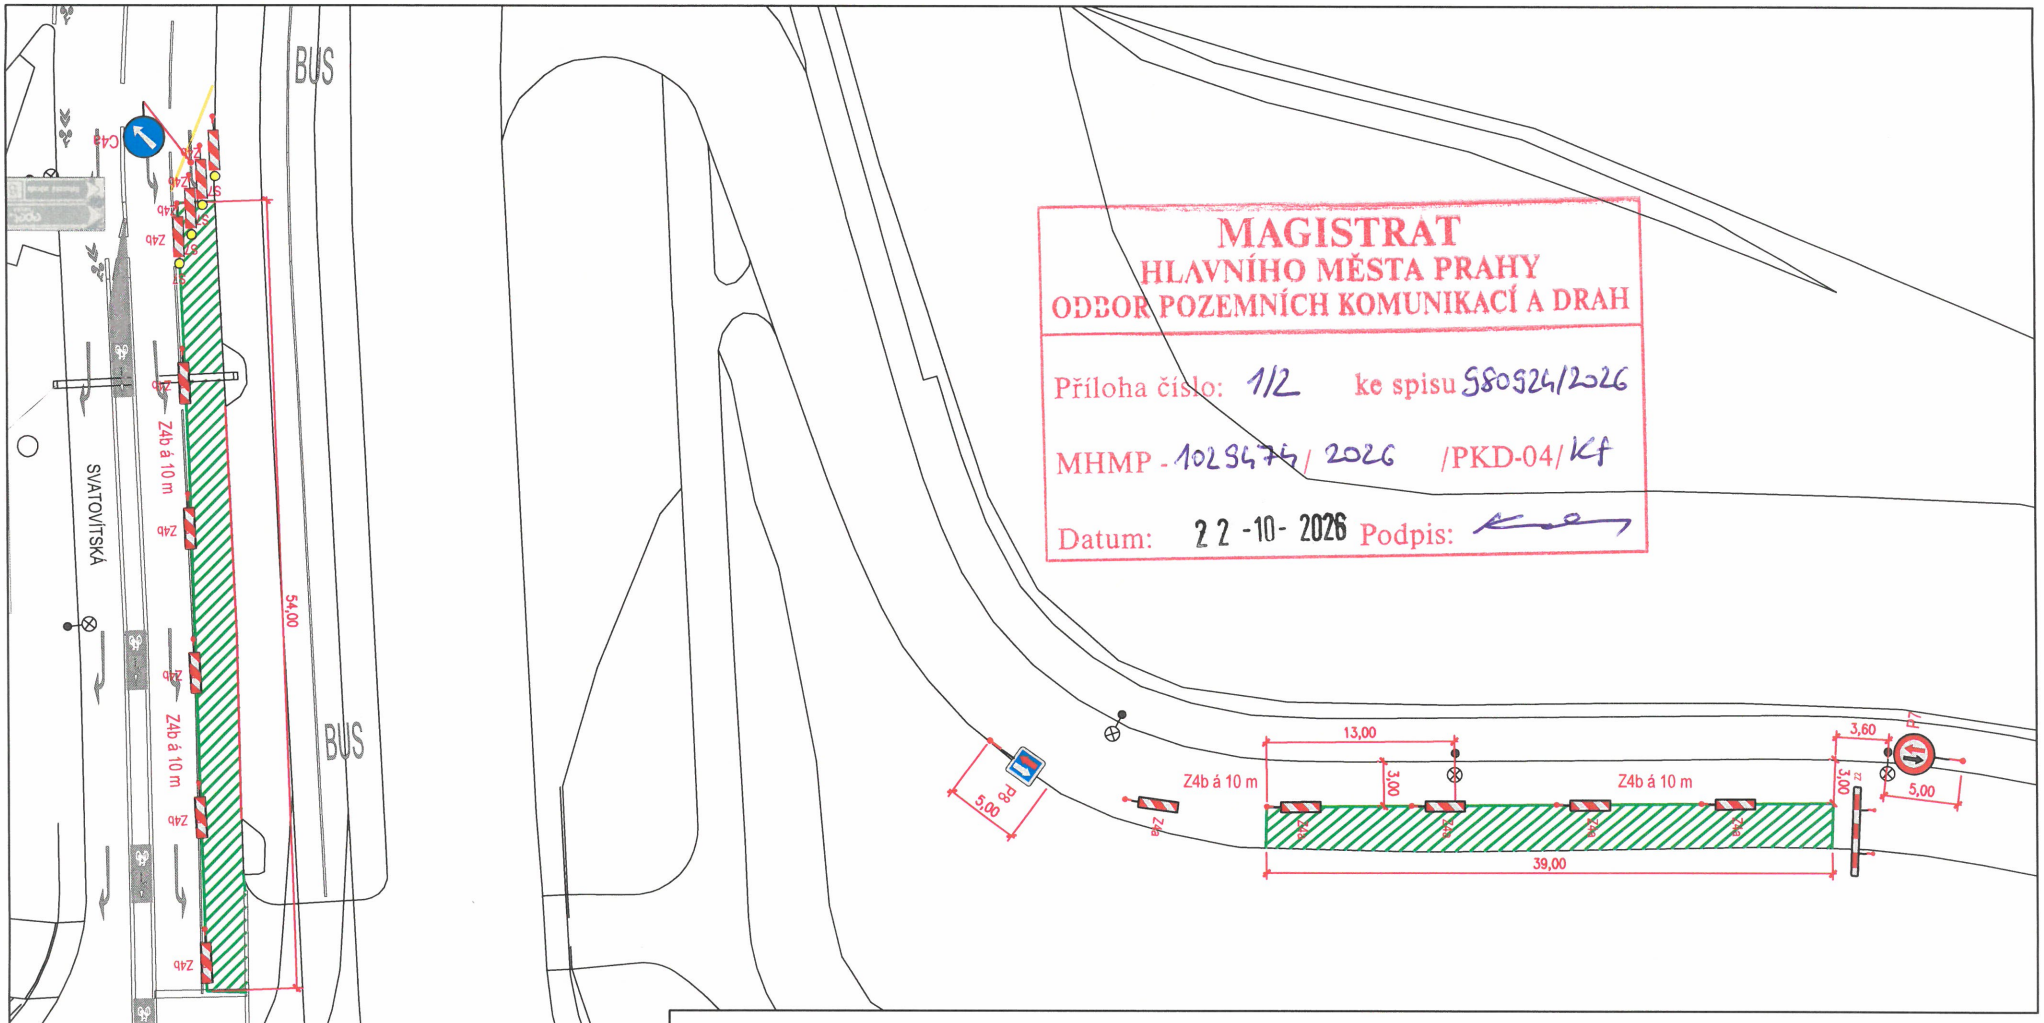

MAGISTRÁT
HLAVNÍHO MĚSTA PRAHY
ODBOR POZEMNÍCH KOMUNIKACÍ A DRAH

Příloha číslo: 1/2 ke spisu S80524/2026

MHMP - 1029474/2026 /PKD-04/ Kf

Datum: 22-10-2026 Podpis:

LEGENDA

- SDZ STÁVAJÍCÍ
- SDZ RUŠENÉ
- SDZ NAVRHOVANÉ
- VDZ STÁVAJÍCÍ
- VDZ PŘECHODNĚ NAVRHOVANÉ (ŽL.)
- ZÁBOR

vypracoval (mail):
ING. MATĚJ STACH (STACH.MATEJ@ROPID.CZ)

měřítko: 1:500 (formát A4) datum: 30.09.2026

podklad: datový podklad © IPR PRAHA, CC BY-SA 4.0

projekt:
DOPRAVNĚ-INŽENÝRSKÉ OPATŘENÍ

pid pražská integrovaná doprava

Regionální organizátor Pražské integrované dopravy
Rytířská 10
Praha 1
110 00

název:
SITUACE DOPRAVNÍHO ZNAČENÍ SVATOVÍTSKÁ – SJEZD Z TT (ČÁST II.)