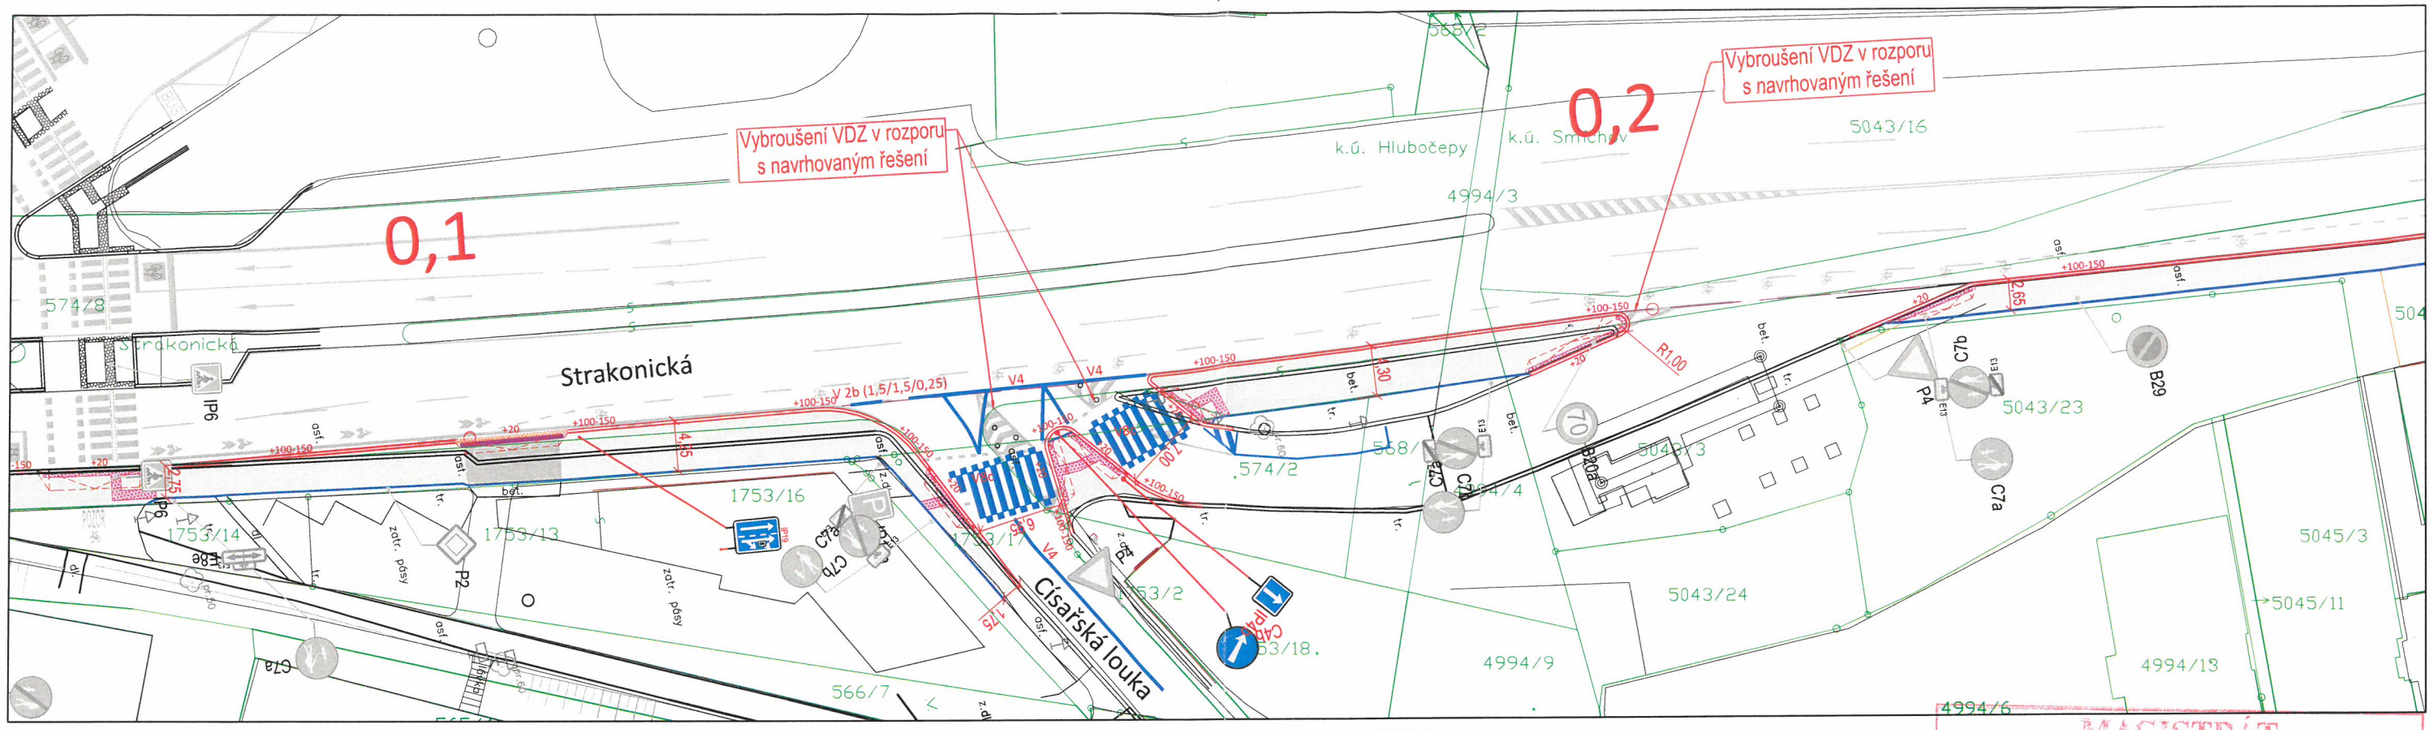


IJ4a — Nově navržené svislé dopravní značení

P2 — Stávající svislé dopravní značení

Stávající vodorovné dopravní značení

V11a (0,125) — Nové vodorovné dopravní značení

Obrubníky


Žulový obrubník OP3 (200/250) do lože z betonu C16/20nXF1 s boční opěrou

Dvoulinka z VD do lože z betonu C16/20nXF1 s boční opěrou

Betonový obrubník chodníkový (80/250) do lože z betonu C16/20nXF1 s boční opěrou

+100 Převýšení obrubníku oproti vozovce/chodníku v mm

Varovné a signální slepecké pásy

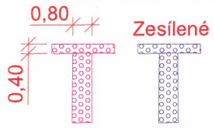

Povrch z betonové dlažby a asfaltu:
slepecká dlažba z hmatné červené (kontrastní) betonové dlažby do lože z DDK fr.4/8. (v místech sjezdů zesílená dlažba tloušťky min. 80mm)

Poznámka 1:
Vodorovné dopravní značení bude nejprve provedeno barvou a po zajetí asfaltového tmelu bude provedeno hmotou s dlouhodobou trvanlivostí a reflexním posypem.

Poznámka 2:
Nutné dodržet "Technické podmínky pro svislé a vodorovné dopravní značení" vydané správcem TSK hl. m. Prahy a.s.

Poznámka 8:
VDZ na koncích úprav navazuje a je v souladu se stávajícím VDZ.

MAGISTRÁT
HLAVNÍHO MĚSTA PRAHY
ODBOR POZEMNÍCH KOMUNIKACÍ A DRAH
Příloha číslo: 1 ke spisu
HMP - 1063692/ 2026 /PKD-04/ 1
Datum: - 3 -11- 2026 Podpis:
Mgr. Ivan Javašov

Situace odpovídá podkladu katastrální mapy
hranice parcel
283 parcelní číslo, k.ú. Smíchov, Hlubočepy

Souřadnicový systém: JTSK
Výškový systém: Bpv

Objednatel: TSK hl. m. Prahy, a.s.

Hlavní projektant: Sinpps s.r.o.
Stavebně inženýrské, projektové a poradenské služby
Dobrušská 1805/5, 147 00 Praha 4 • www.sinpps.cz
IČO: 62584332 DIČ: CZ62584332
zapsána v OR Praha oddíl C, vložka 33665

Hlavní inženýr projektu: Ing. Pavel Jeřábek
Kontroloval: Ing. Pavel Jeřábek
Zodpovědný projektant: Ing. Tomáš Fial
Vypracoval: Ing. Tomáš Fial

Akce: **Cyklo Nádražní - U Královské louky (A1), Praha 5, č. akce 2950193**

Část/objekt: D. Dokumentace objektů
SO101 - Komunikace

Číslo zakázky: 61-2019
Číslo kopie:
Datum: 03/2024
Stupeň: PDPS

Název přílohy: Situace dopravního značení
Měřítko: 1:500
Počet A4: 2
Číslo přílohy: 1

TENTO NÁVRH JE DUŠEVNÍM VLASTNICTVÍM AUTORA A JE CHRÁNĚN VE SMYSLU "AUTORSKÉHO ZÁKONA" (č.121/2000 Sb.)