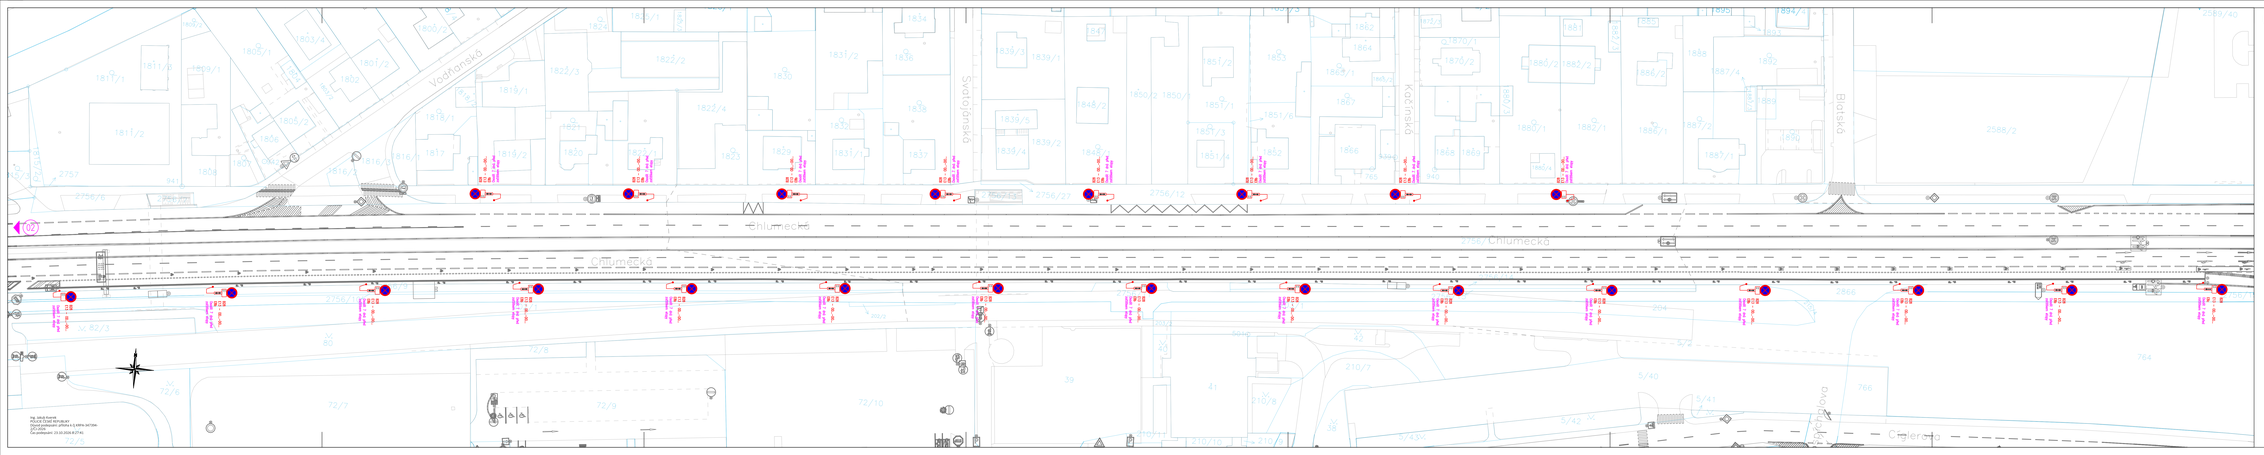


Legenda:

- 628 / 613 Provizorní značení – vyparkování
- 629 Stávající značení
- Zaměření
- Katastr

Poznámky:

– osadit 7 dní před zahájením etapy

DIO Consult Prague s.r.o.
Čerpadlová 1034/2b
190 00 Praha 9
tel.: +420 603 325 759
www.dio-consult.cz
info@dio-consult.cz

DIO CONSULT

Příloha č.

Stupeň:	TDI K vl. Pozby a.s. Veletržní 1623/24 170 00 Praha 7
Objekt:	RDS
Zpracoval projektant:	Ing. Jan Ružička
Kontroloval:	Ing. Matěj Procházka
Číslo:	ze 29168
Formát:	A4 A3

Název akce: **OBNOVA POVRCHŮ UL. CHLUMECKÁ DC CHLUMECKÁ**
PRAHA-HLOUBĚTÍN, PRAHA-KYJE, PRAHA-ČERNÝ MOST

Název části dokumentace: **DOPRAVNÍ INŽENÝRSKÁ OPATŘENÍ DIO SITUACE - VYPRAVOVÁNÍ 1. ČÁST**

Měřítko: 1:500

Datum: 10/2026

Počet listů: 1

Číslo: 01

VYDÁNO 2026.10.21