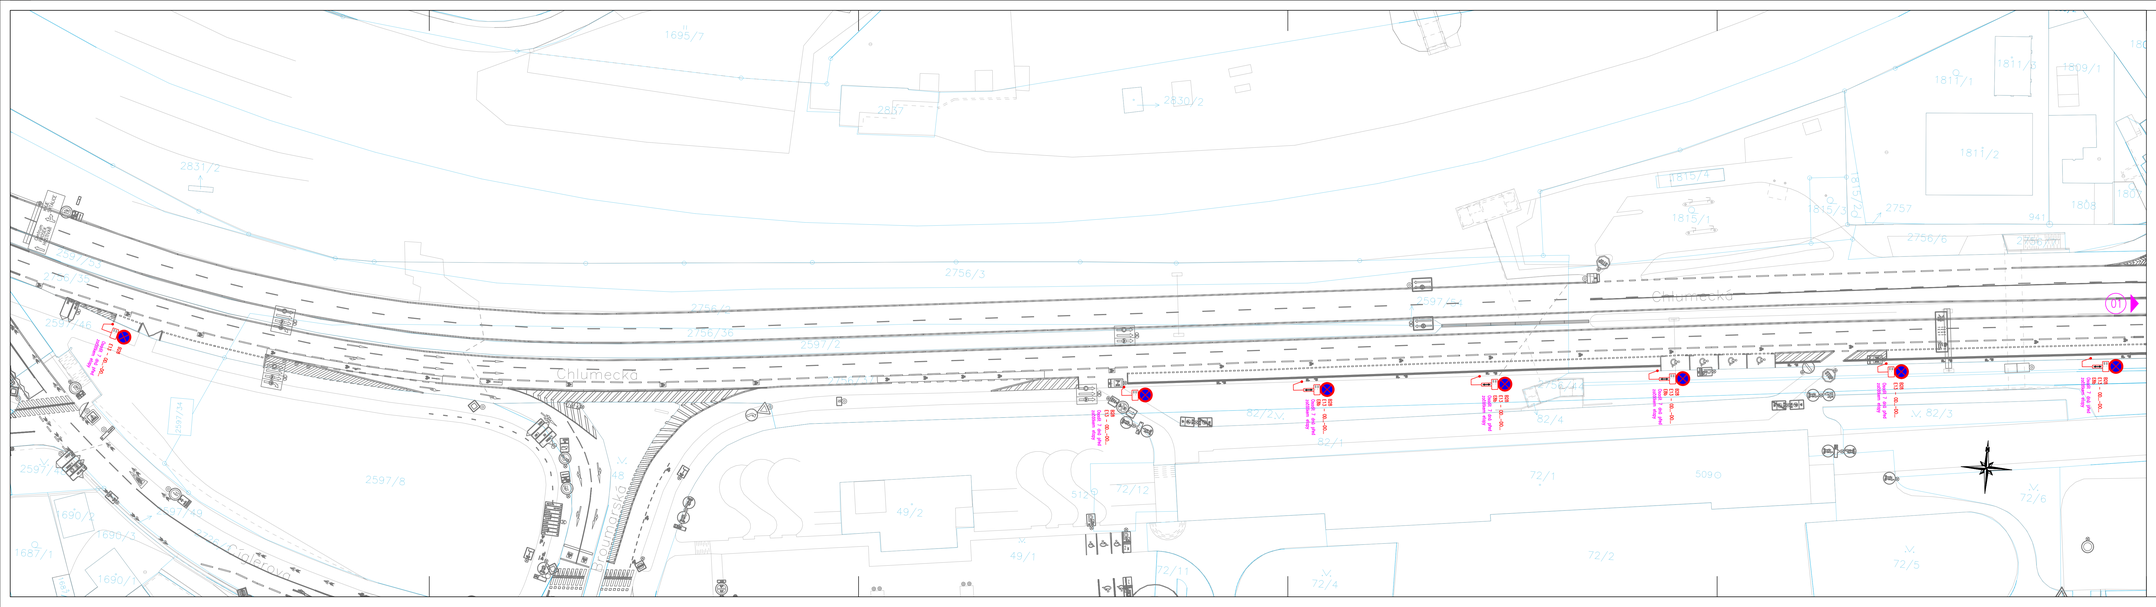


Legenda:

- IS8 E13 — Provizorní značení – vyparkování
- IS29 — Stávající značení
- Zaměření
- Katastr

Poznámky:

– osadit 7 dní před zahájením etapy

Zhotovitel: **DiO Consult Prague s.r.o.** **Čerpadlová 1034/2b** **190 00 Praha 9** **tel.: +420 603 325 759** **www.dio-consult.cz** **info@dio-consult.cz**	Stupeň E
Objednatel: **TSK hl. m. Prahy, a.s.** Veletržní 1623/24 170 00 Praha 7 Správce: **ROIS**	Název akce: **OBNOVA POVRCHŮ UL. CHLUMECKÁ DC CHLUMECKÁ PRAHA-HLOUBĚTÍN, PRAHA-KYJE, PRAHA-ČERNÝ MOST**
Odpovědný projektant: **Ing. Jan Růžička** Podpis:	Název části výkresu: **DOPRAVNĚ INŽENÝRSKÁ OPATŘENÍ DIO SITUACE - VYPARKOVÁNÍ 2. ČÁST**
Vypracoval: **Ing. Matěj Procházka** Podpis:	Změna: **-**
Číslo zak.: **24** Číslo: **D0168** Datum: **10/2026**	Číslo výkresu: **02**
Formát: **6× A4** Měřítko: **1:500**	**VYDÁNO 2026 10 21**