HLAVNÍ MĚSTO PRAHA
MAGISTRÁT HLAVNÍHO MĚSTA PRAHY
Odbor pozemních komunikací a drah
Oddělení silničního správního úřadu

MHMPXPFRPHKA

[redacted]

DOPRAVNÍ A INŽENÝRSKÉ PROJEKTY
s.r.o.
Modřanská 1387/11
140 00 Praha 4
IČ: 48592722

[redacted]

| | |
|---|---|
| Váš dopis zn./ze dne: | Vyřizuje/linka/tel.: |
| **22. 3. 2021** | **Monika Vochozková, Ing.** |
| Č. j.: | **236004355** |
| **MHMP-440173/2021/O4/Vz** | Počet listů/příloh: **1/1** |
| Spis. zn.: | Datum: |
| **S-MHMP 371850/2021PKD** | **7. 4. 2021** |

**Opatření obecné povahy**

Magistrát hl. m. Prahy, odbor pozemních komunikací a drah jako příslušný správní úřad podle § 124 odst. 6 zákona č. 361/2000 Sb., o provozu na pozemních komunikacích a o změně některých zákonů (zákon o silničním provozu), ve znění pozdějších předpisů (dále jen „zákon č. 361/2000 Sb.“), a podle § 171 a § 173 odst. 1 zákona č. 500/2004 Sb., správní řád, ve znění pozdějších předpisů (dále jen „zákon č. 500/2004 Sb.“), na základě posouzení žádosti adresáta, který na základě plné moci zastupuje společnost Skanska a.s., IČ: 26271303, Křižíkova 682/34a, 186 00 Praha 8, o stanovení přechodné úpravy provozu na pozemních komunikacích v Praze a po projednání s příslušným orgánem Policie ČR, Krajské ředitelství Policie hl. m. Prahy, odbor služby dopravní policie

**vydává**

podle § 77 odst. 1 písm. c), odst. 5 a § 78 zákona č. 361/2000 Sb. a vyhlášky č. 294/2015 Sb., kterou se provádějí pravidla provozu na pozemních komunikacích, ve znění pozdějších předpisů (dále jen „vyhláška č. 294/2015 Sb.“),

**opatření obecné povahy -**

**stanovení přechodné úpravy provozu na pozemní komunikaci**

spočívající v umístění přenosného dopravního značení a zařízení na místní komunikaci I. třídy v ulici Kutnohorská, Přátelství v Praze 15 a Praze 22 v úseku ulic Podleská – K Měcholupům a na dalších dotčených pozemních komunikacích v Praze v termínu **12. 4. 2021 – 15. 8. 2021** podle přiložené dokumentace, která je nedílnou součástí tohoto stanovení, za níže uvedených podmínek pro jejich realizaci:

a) Osazení dopravního značení a zařízení a úprava světelného signalizačního zařízení budou provedeny v souladu s vyjádřením Policie ČR, Krajského ředitelství Policie hl. m. Prahy, odboru služby dopravní policie, stanoviska MHMP, PKD č. 033/2021, v souladu s vyhláškou č. 294/2015 Sb. a TP 66.
b) Dopravní značky musí být v retroreflexním provedení v základní velikosti. Veškeré dopravní značení bude osazeno na odpovídajících nosičích. Dopravní značení bude udržováno tak, aby nebyla ohrožena bezpečnost provozu na pozemních komunikacích po dobu trvání dopravního

opatření, realizací přechodné úpravy provozu nedojde k poškození dotčené pozemní komunikace, jejích součástí a příslušenství.

c) Magistrát hl. m. Prahy, odbor pozemních komunikací a drah může toto stanovení úpravy provozu na pozemní komunikaci změnit, upravit, doplnit, popřípadě zrušit, bude-li si to vyžadovat veřejný zájem nebo v případě, že dopravní značení bude umístěno v rozporu se stanovenými podmínkami.

d) Instalace dopravního značení a zařízení bude provedena v návaznosti na účinnost rozhodnutí o povolení částečné uzavírky v termínu od 12. 4. 2021 do 15. 8. 2021 podle jednotlivých etap.
(1. etapa – práce na jízdním pruhu na severovýchodní straně komunikace,
2. etapa – práce na jízdním pruhu na jihozápadní straně komunikace.)

Stanovení dopravního značení nenahrazuje povolení, stanovisko, posouzení, případně jiné opatření dotčeného správního úřadu vyžadované zvláštními předpisy.

**Odůvodnění:**

Dne 22. 3. 2021 obdržel MHMP, PKD žádost společnosti Skanska a.s., Křižíkova 682/34a, 186 00 Praha 8, IČ: 26271303, kterou na základě plné moci zastupuje společnost DIPRO, spol. s r.o., Modřanská 1387/11, 140 00 Praha 4, IČ: 48592722, týkající se stanovení přechodné úpravy provozu na místní komunikaci I. třídy v ulici Kutnohorská, Přátelství a dalších dotčených pozemních komunikacích v Praze a Středočeském kraji z důvodu opravy komunikace.
Návrh dopravního značení MHMP projednal s dotčeným orgánem Policie ČR, MHMP – PKD, ÚMČ Praha 15, ÚMČ Praha 22 a dalšími dotčenými MČ. Vzhledem k tomu, že správní orgán neshledal nesrovnalosti v navrhované přechodné úpravě provozu na pozemní komunikaci, žádost považuje za důvodnou a stanovení přechodné úpravy provozu z veřejného zájmu za únosné, vydal toto opatření obecné povahy.

**Poučení o opravném prostředku:**

Podle § 77 odst. 5 zákona č. 361/2000 Sb. opatření obecné povahy nabývá účinnosti pátým dnem po dni vyvěšení na úřední desce. Ve smyslu § 173 odst. 2 zákona č. 500/2004 Sb. proti opatření obecné povahy nelze podat řádný opravný prostředek. Návrh na zrušení opatření obecné povahy je možné podat podle § 101a a 101b zákona č. 150/2002 Sb., soudní řád správní, ve znění pozdějších předpisů.

OTISK ÚŘEDNÍHO RAZÍTKA

**Ing. Aleš K r e j č a**
**ředitel odboru pozemních komunikací a drah**
**v z. Ing. Jan Krejčí, Ph.D. v. r.**

STEJNOPIS, za správnost vyhotovení: Ing. Monika Vochozková

**Příloha:**
Situace dopravního značení

**Na vědomí:**
Policie ČR, KŘP hl. m. Prahy, OSDP
ÚMČ Praha 15, MČ Praha 15
ÚMČ Praha 22, MČ Praha 22
ÚMČ Praha 11, MČ Praha 11
MČ Dolní Měcholupy
MČ Štěrboholy
MČ Petrovice
Městská policie hl. m. Prahy
PKD-O4 sektor Vz

Monika Vochozková

Digitálně podepsal Monika Vochozková
Datum: 2021.04.07 18:02:46 +02'00'

## Ověřovací doložka změny datového formátu dokumentu podle § 69a zákona č. 499/2004 Sb.

Změnou datového formátu se nepotvrzuje správnost a pravdivost údajů obsažených v dokumentu a jejich soulad s právními předpisy.

Vstupující dokument nebyl podepsán kvalifikovaným nebo zaručeným elektronickým podpisem založeným na kvalifikovaném certifikátu vydaném kvalifikovaným poskytovatelem služeb vytvářejících důvěru. Platnost elektronického podpisu byla ověřena dne 26.07.2025 5:56:13.

Elektronický podpis je neplatný, dokument nebyl změněn a certifikát byl ověřen s chybou: Certifikační autorita - certifikát nenalezen. Údaje o elektronickém podpisu: číslo certifikátu 2D78ABDC, certifikát byl vydán nekvalifikovaným poskytovatelem služeb vytvářejících důvěru CCAeID3.1 - Commercial Issuing Certificate, eIdentity a.s. pro podepisující osobu Monika Vochozková, Hlavní město Praha. Elektronický podpis nebyl označen platným časovým razítkem.

| | |
|---|---|
| **Typ vstupního dokumentu:** | .PDF |
| **Otisk souboru:** | 3E517977CE0BC9784752F35D1F4C31E9505A8326674B32A65347C932FC5D8EA3 |
| **Použitý algoritmus:** | SHA256_SBB 2.16.840.1.101.3.4.2.1 |

**Subjekt, který změnu formátu dokumentu provedl:**


Hlavní město PRAHA,  Mariánské nám. 2,  11000 PRAHA 1

**Datum vyhotovení ověřovací doložky:**

26.7.2025

**Jméno a příjmení osoby, která změnu formátu dokumentu provedla:**

Robot Ui 2

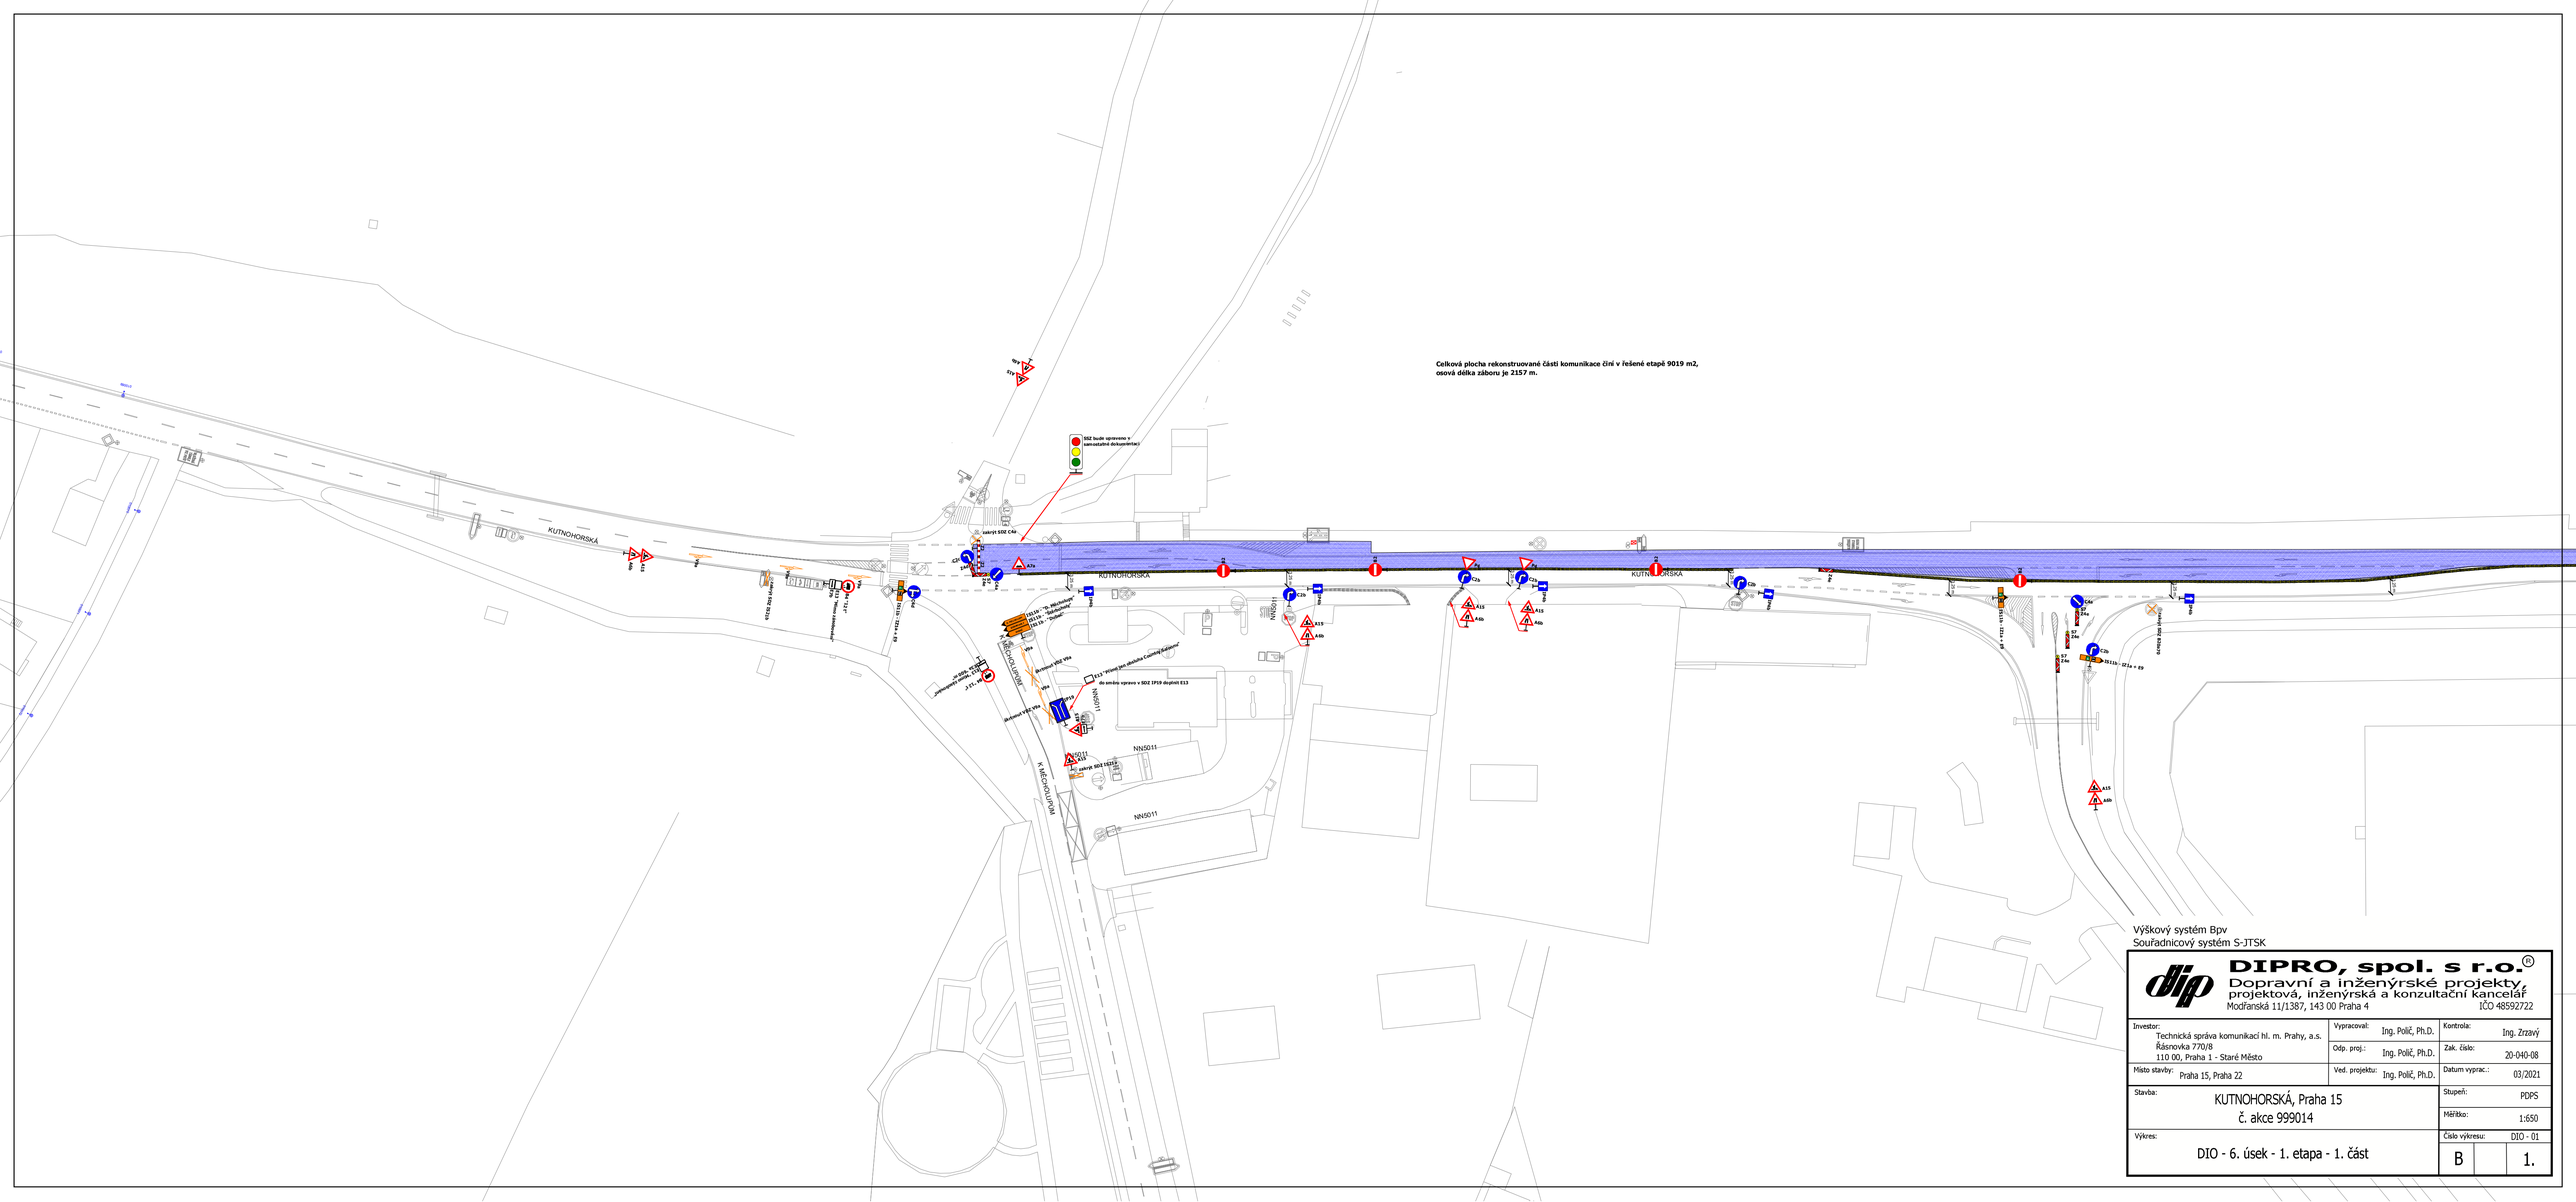
Celková plocha rekonstruované části komunikace činí v řešené etapě 9019 m2,
osová délka záboru je 2157 m.
KUTNOHORSKÁ
KUTNOHORSKÁ
KUTNOHORSKÁ
KAŘÉKOVUPOM
KAŘÉKOVUPOM
SSZ bude upraveno v samostatné dokumentaci
Vyjmout SDZ C4a
Přemístit SDZ E13
Přemístit SDZ V5a
Přemístit SDZ V5a
Přemístit SDZ V5a

## Ověřovací doložka změny datového formátu dokumentu podle § 69a zákona č. 499/2004 Sb.

Změnou datového formátu se nepotvrzuje správnost a pravdivost údajů obsažených v dokumentu a jejich soulad s právními předpisy.
Vstupující dokument nebyl podepsán.

| | |
|---|---|
| **Typ vstupního dokumentu:** | .PDF |
| **Otisk souboru:** | DC5E9874076C160C29A1A1CFF3204B8FACF65B844EC1F23F69E2C40A21A089D0 |
| **Použitý algoritmus:** | SHA256_SBB 2.16.840.1.101.3.4.2.1 |

**Subjekt, který změnu formátu dokumentu provedl:**
Hlavní město PRAHA,  Mariánské nám. 2,  11000 PRAHA 1

**Datum vyhotovení ověřovací doložky:**
26.7.2025

**Jméno a příjmení osoby, která změnu formátu dokumentu provedla:**
Robot Ui 2

HLAVNÍ MĚSTO PRAHA
MAGISTRÁT HLAVNÍHO MĚSTA PRAHY
Odbor pozemních komunikací a drah
Oddělení silničního správního úřadu

MHMPXPFRPHKA

[redacted]

DOPRAVNÍ A INŽENÝRSKÉ PROJEKTY
s.r.o.
Modřanská 1387/11
140 00 Praha 4
IČ: 48592722

[redacted]

| | |
|---|---|
| Váš dopis zn./ze dne: | Vyřizuje/linka/tel.: |
| **22. 3. 2021** | **Monika Vochozková, Ing.** |
| Č. j.: | **236004355** |
| **MHMP-440173/2021/O4/Vz** | Počet listů/příloh: **1/1** |
| Spis. zn.: | Datum: |
| **S-MHMP 371850/2021PKD** | **7. 4. 2021** |

**Opatření obecné povahy**

Magistrát hl. m. Prahy, odbor pozemních komunikací a drah jako příslušný správní úřad podle § 124 odst. 6 zákona č. 361/2000 Sb., o provozu na pozemních komunikacích a o změně některých zákonů (zákon o silničním provozu), ve znění pozdějších předpisů (dále jen „zákon č. 361/2000 Sb.“), a podle § 171 a § 173 odst. 1 zákona č. 500/2004 Sb., správní řád, ve znění pozdějších předpisů (dále jen „zákon č. 500/2004 Sb.“), na základě posouzení žádosti adresáta, který na základě plné moci zastupuje společnost Skanska a.s., IČ: 26271303, Křižíkova 682/34a, 186 00 Praha 8, o stanovení přechodné úpravy provozu na pozemních komunikacích v Praze a po projednání s příslušným orgánem Policie ČR, Krajské ředitelství Policie hl. m. Prahy, odbor služby dopravní policie

**vydává**

podle § 77 odst. 1 písm. c), odst. 5 a § 78 zákona č. 361/2000 Sb. a vyhlášky č. 294/2015 Sb., kterou se provádějí pravidla provozu na pozemních komunikacích, ve znění pozdějších předpisů (dále jen „vyhláška č. 294/2015 Sb.“),

**opatření obecné povahy -**

**stanovení přechodné úpravy provozu na pozemní komunikaci**

spočívající v umístění přenosného dopravního značení a zařízení na místní komunikaci I. třídy v ulici Kutnohorská, Přátelství v Praze 15 a Praze 22 v úseku ulic Podleská – K Měcholupům a na dalších dotčených pozemních komunikacích v Praze v termínu **12. 4. 2021 – 15. 8. 2021** podle přiložené dokumentace, která je nedílnou součástí tohoto stanovení, za níže uvedených podmínek pro jejich realizaci:

a) Osazení dopravního značení a zařízení a úprava světelného signalizačního zařízení budou provedeny v souladu s vyjádřením Policie ČR, Krajského ředitelství Policie hl. m. Prahy, odboru služby dopravní policie, stanoviska MHMP, PKD č. 033/2021, v souladu s vyhláškou č. 294/2015 Sb. a TP 66.
b) Dopravní značky musí být v retroreflexním provedení v základní velikosti. Veškeré dopravní značení bude osazeno na odpovídajících nosičích. Dopravní značení bude udržováno tak, aby nebyla ohrožena bezpečnost provozu na pozemních komunikacích po dobu trvání dopravního

opatření, realizací přechodné úpravy provozu nedojde k poškození dotčené pozemní komunikace, jejích součástí a příslušenství.

c) Magistrát hl. m. Prahy, odbor pozemních komunikací a drah může toto stanovení úpravy provozu na pozemní komunikaci změnit, upravit, doplnit, popřípadě zrušit, bude-li si to vyžadovat veřejný zájem nebo v případě, že dopravní značení bude umístěno v rozporu se stanovenými podmínkami.

d) Instalace dopravního značení a zařízení bude provedena v návaznosti na účinnost rozhodnutí o povolení částečné uzavírky v termínu od 12. 4. 2021 do 15. 8. 2021 podle jednotlivých etap.
(1. etapa – práce na jízdním pruhu na severovýchodní straně komunikace,
2. etapa – práce na jízdním pruhu na jihozápadní straně komunikace.)

Stanovení dopravního značení nenahrazuje povolení, stanovisko, posouzení, případně jiné opatření dotčeného správního úřadu vyžadované zvláštními předpisy.

**Odůvodnění:**

Dne 22. 3. 2021 obdržel MHMP, PKD žádost společnosti Skanska a.s., Křižíkova 682/34a, 186 00 Praha 8, IČ: 26271303, kterou na základě plné moci zastupuje společnost DIPRO, spol. s r.o., Modřanská 1387/11, 140 00 Praha 4, IČ: 48592722, týkající se stanovení přechodné úpravy provozu na místní komunikaci I. třídy v ulici Kutnohorská, Přátelství a dalších dotčených pozemních komunikacích v Praze a Středočeském kraji z důvodu opravy komunikace.
Návrh dopravního značení MHMP projednal s dotčeným orgánem Policie ČR, MHMP – PKD, ÚMČ Praha 15, ÚMČ Praha 22 a dalšími dotčenými MČ. Vzhledem k tomu, že správní orgán neshledal nesrovnalosti v navrhované přechodné úpravě provozu na pozemní komunikaci, žádost považuje za důvodnou a stanovení přechodné úpravy provozu z veřejného zájmu za únosné, vydal toto opatření obecné povahy.

**Poučení o opravném prostředku:**

Podle § 77 odst. 5 zákona č. 361/2000 Sb. opatření obecné povahy nabývá účinnosti pátým dnem po dni vyvěšení na úřední desce. Ve smyslu § 173 odst. 2 zákona č. 500/2004 Sb. proti opatření obecné povahy nelze podat řádný opravný prostředek. Návrh na zrušení opatření obecné povahy je možné podat podle § 101a a 101b zákona č. 150/2002 Sb., soudní řád správní, ve znění pozdějších předpisů.

OTISK ÚŘEDNÍHO RAZÍTKA

**Ing. Aleš K r e j č a**
**ředitel odboru pozemních komunikací a drah**
**v z. Ing. Jan Krejčí, Ph.D. v. r.**

STEJNOPIS, za správnost vyhotovení: Ing. Monika Vochozková

**Příloha:**
Situace dopravního značení

**Na vědomí:**
Policie ČR, KŘP hl. m. Prahy, OSDP
ÚMČ Praha 15, MČ Praha 15
ÚMČ Praha 22, MČ Praha 22
ÚMČ Praha 11, MČ Praha 11
MČ Dolní Měcholupy
MČ Štěrboholy
MČ Petrovice
Městská policie hl. m. Prahy
PKD-O4 sektor Vz

Monika Vochozková

Digitálně podepsal Monika Vochozková
Datum: 2021.04.07 18:02:46 +02'00'

## Ověřovací doložka změny datového formátu dokumentu podle § 69a zákona č. 499/2004 Sb.

Změnou datového formátu se nepotvrzuje správnost a pravdivost údajů obsažených v dokumentu a jejich soulad s právními předpisy.

Vstupující dokument nebyl podepsán kvalifikovaným nebo zaručeným elektronickým podpisem založeným na kvalifikovaném certifikátu vydaném kvalifikovaným poskytovatelem služeb vytvářejících důvěru. Platnost elektronického podpisu byla ověřena dne 26.07.2025 5:56:13.

Elektronický podpis je neplatný, dokument nebyl změněn a certifikát byl ověřen s chybou: Certifikační autorita - certifikát nenalezen. Údaje o elektronickém podpisu: číslo certifikátu 2D78ABDC, certifikát byl vydán nekvalifikovaným poskytovatelem služeb vytvářejících důvěru CCAeID3.1 - Commercial Issuing Certificate, eIdentity a.s. pro podepisující osobu Monika Vochozková, Hlavní město Praha. Elektronický podpis nebyl označen platným časovým razítkem.

| | |
|---|---|
| **Typ vstupního dokumentu:** | .PDF |
| **Otisk souboru:** | 3E517977CE0BC9784752F35D1F4C31E9505A8326674B32A65347C932FC5D8EA3 |
| **Použitý algoritmus:** | SHA256_SBB 2.16.840.1.101.3.4.2.1 |

**Subjekt, který změnu formátu dokumentu provedl:**

Hlavní město PRAHA,  Mariánské nám. 2,  11000 PRAHA 1


**Datum vyhotovení ověřovací doložky:**

26.7.2025

**Jméno a příjmení osoby, která změnu formátu dokumentu provedla:**

Robot Ui 2

**Celková plocha rekonstruované části komunikace činí v řešené etapě 9019 m2, osová délka záboru je 2157 m.**

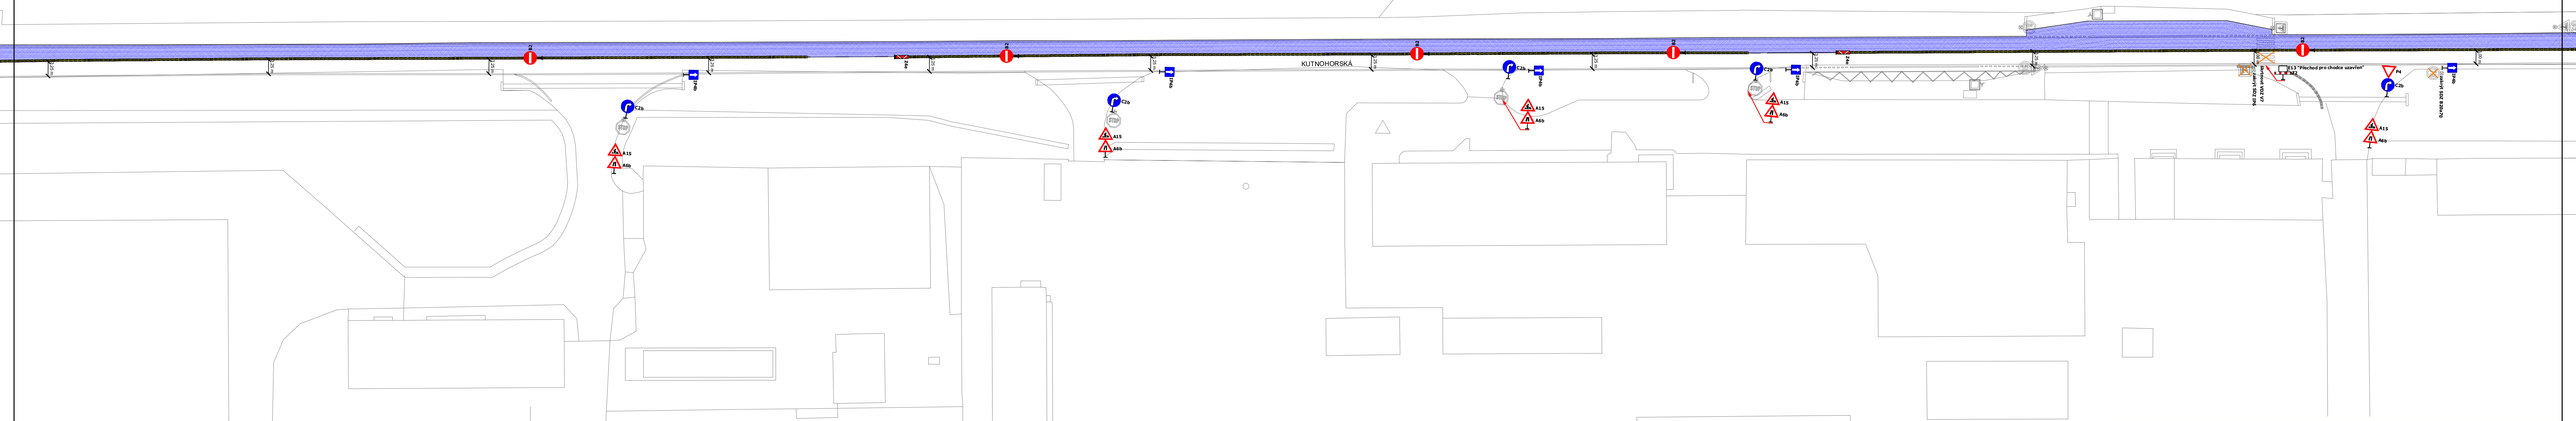
KUTNOHORSKÁ
IP 13 "Všechna pro chodce uzavřen"
L 4 M 30
Mobilní fáze stavby
ZÁKAZ VJEZDU
Konec zóny omezení
Konec zóny omezení
Stop
Stop
Stop

## Ověřovací doložka změny datového formátu dokumentu podle § 69a zákona č. 499/2004 Sb.

Změnou datového formátu se nepotvrzuje správnost a pravdivost údajů obsažených v dokumentu a jejich soulad s právními předpisy.
Vstupující dokument nebyl podepsán.


| | |
|---|---|
| **Typ vstupního dokumentu:** | .PDF |
| **Otisk souboru:** | A89223339FA85E7079A5A1BD07499CE9957D7D3E893D17E99370BF4FFEC15F40 |
| **Použitý algoritmus:** | SHA256_SBB 2.16.840.1.101.3.4.2.1 |

**Subjekt, který změnu formátu dokumentu provedl:**
Hlavní město PRAHA,  Mariánské nám. 2,  11000 PRAHA 1

**Datum vyhotovení ověřovací doložky:**
26.7.2025

**Jméno a příjmení osoby, která změnu formátu dokumentu provedla:**
Robot Ui 2

**Celková plocha rekonstruované části komunikace činí v řešené etapě 9019 m2,**
**osová délka záboru je 2157 m.**

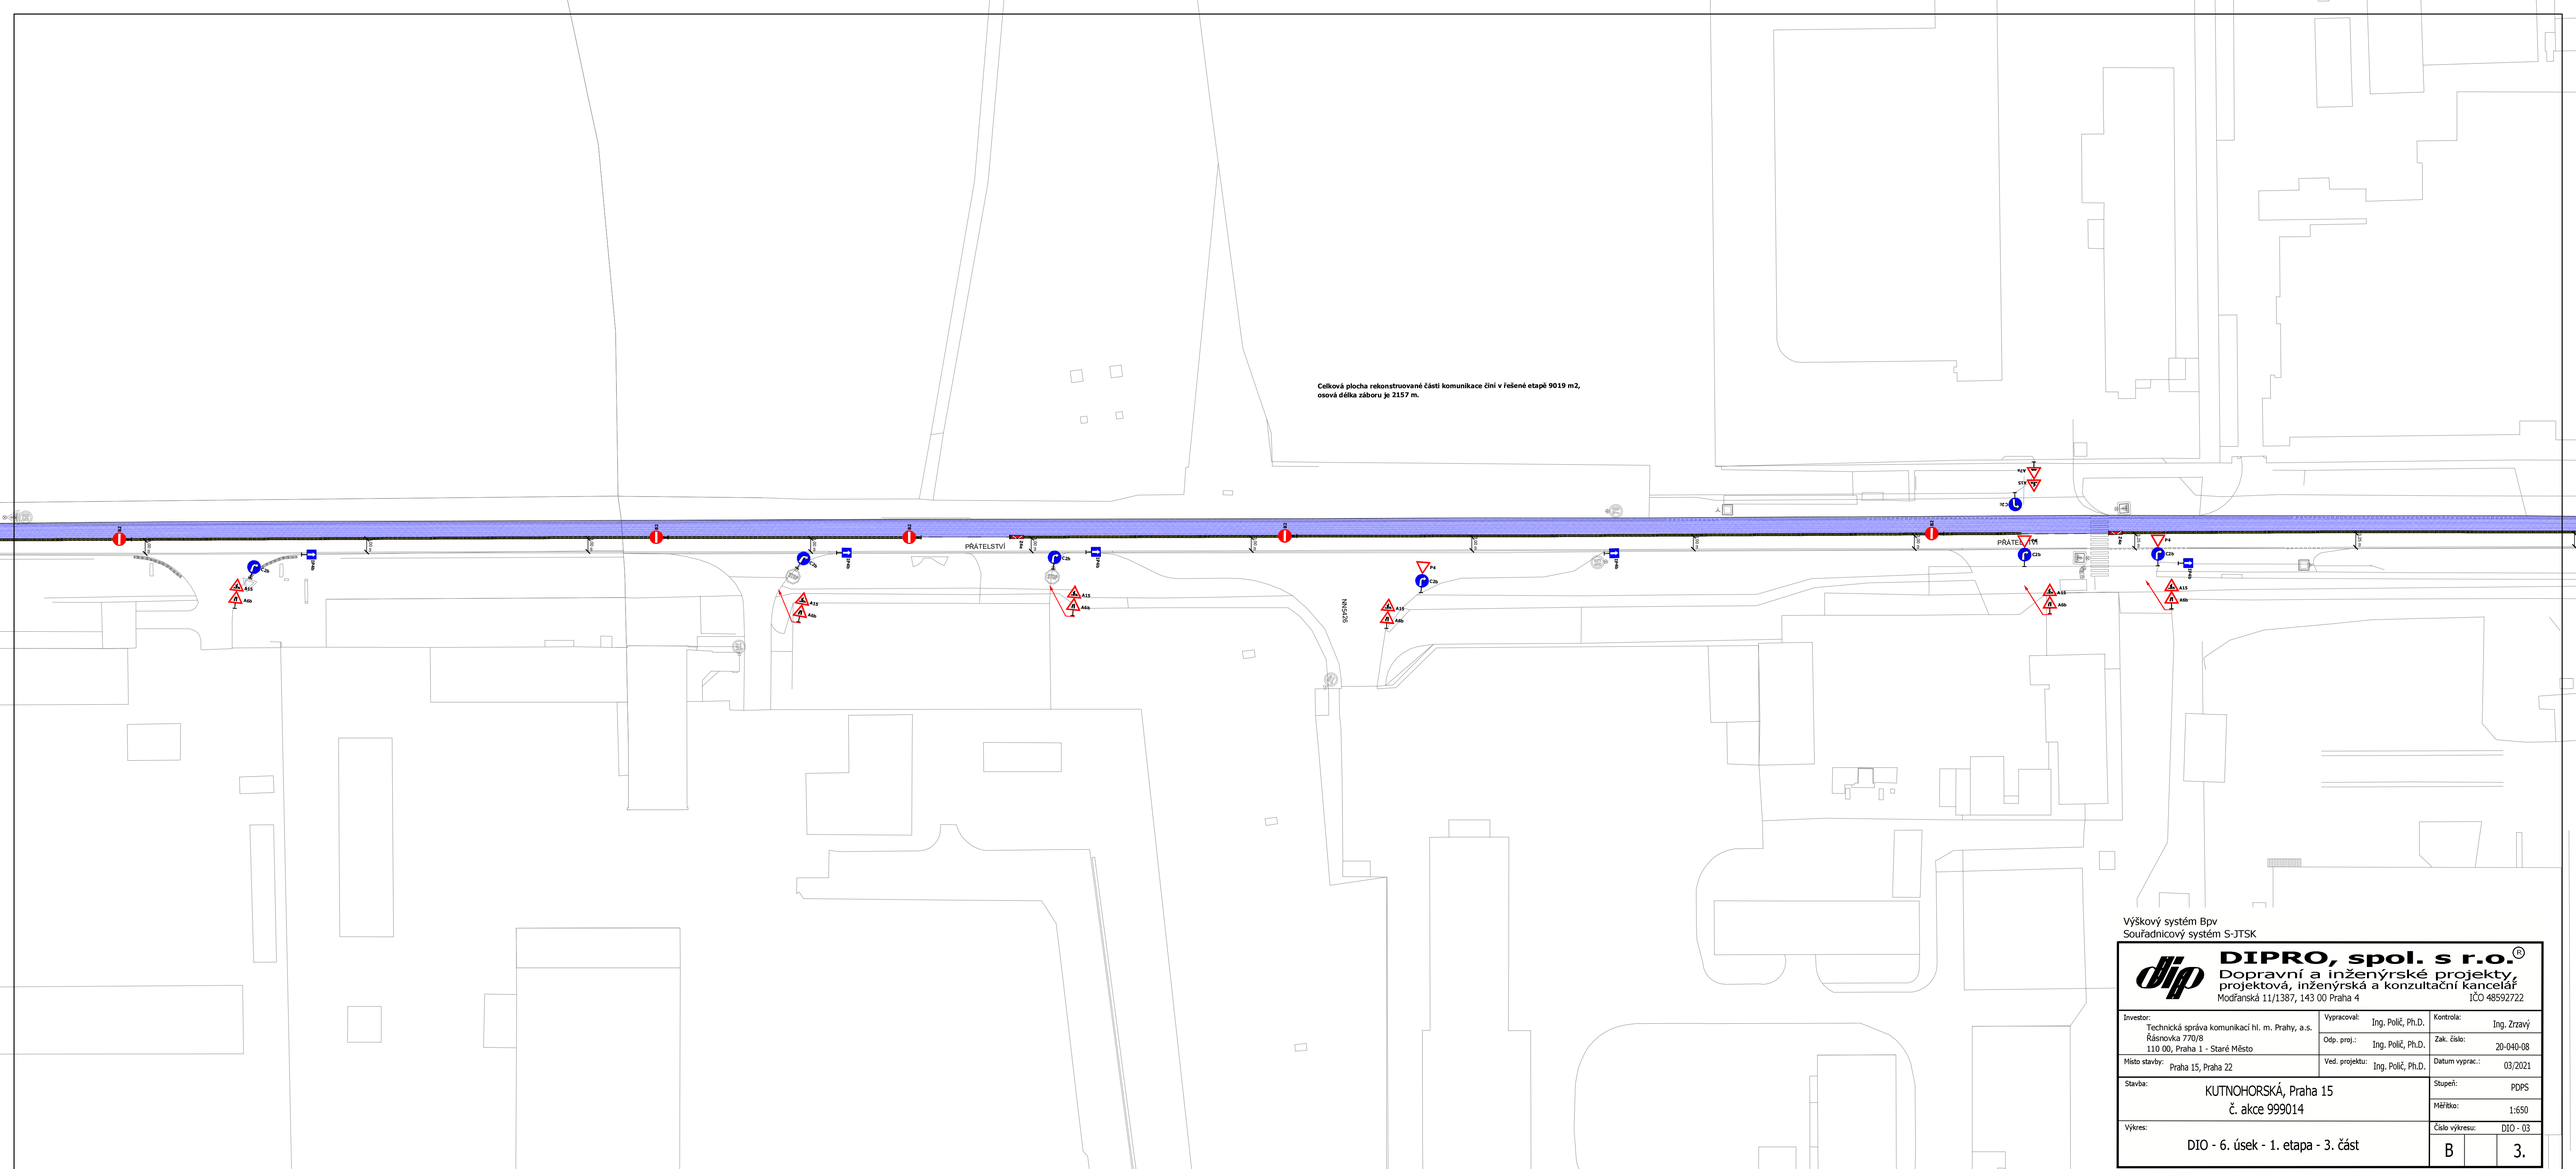


Výškový systém Bpv
Souřadnicový systém S-JTSK

| | | |
|---|---|---|
| **DIPRO, spol. s r.o.** ®<br>Dopravní a inženýrské projekty, projektová, inženýrská a konzultační kancelář<br>Modřanská 11/1387, 143 00 Praha 4 — IČO 48592722 | | |
| Investor:<br>Technická správa komunikací hl. m. Prahy, a.s.<br>Řásnovka 770/8<br>110 00, Praha 1 - Staré Město | Vypracoval: Ing. Polič, Ph.D.<br>Odp. proj.: Ing. Polič, Ph.D. | Kontrola: Ing. Zrzavý<br>Zak. číslo: 20-040-08 |
| Místo stavby: Praha 15, Praha 22 | Ved. projektu: Ing. Polič, Ph.D. | Datum vyprac.: 03/2021 |
| Stavba:<br>KUTNOHORSKÁ, Praha 15<br>č. akce 999014 | | Stupeň: PDPS<br>Měřítko: 1:650 |
| Výkres:<br>DIO - 6. úsek - 1. etapa - 3. část | | Číslo výkresu: DIO - 03<br>B — 3. |

## Ověřovací doložka změny datového formátu dokumentu podle § 69a zákona č. 499/2004 Sb.


Změnou datového formátu se nepotvrzuje správnost a pravdivost údajů obsažených v dokumentu a jejich soulad s právními předpisy.
Vstupující dokument nebyl podepsán.

| | |
|---|---|
| **Typ vstupního dokumentu:** | .PDF |
| **Otisk souboru:** | 209CD265A1B77FF88652854B5DE95A3A409CF4F69A8DA48E906370795B11B6F9 |
| **Použitý algoritmus:** | SHA256_SBB 2.16.840.1.101.3.4.2.1 |

**Subjekt, který změnu formátu dokumentu provedl:**
Hlavní město PRAHA,  Mariánské nám. 2,  11000 PRAHA 1

**Datum vyhotovení ověřovací doložky:**
26.7.2025

**Jméno a příjmení osoby, která změnu formátu dokumentu provedla:**
Robot Ui 2

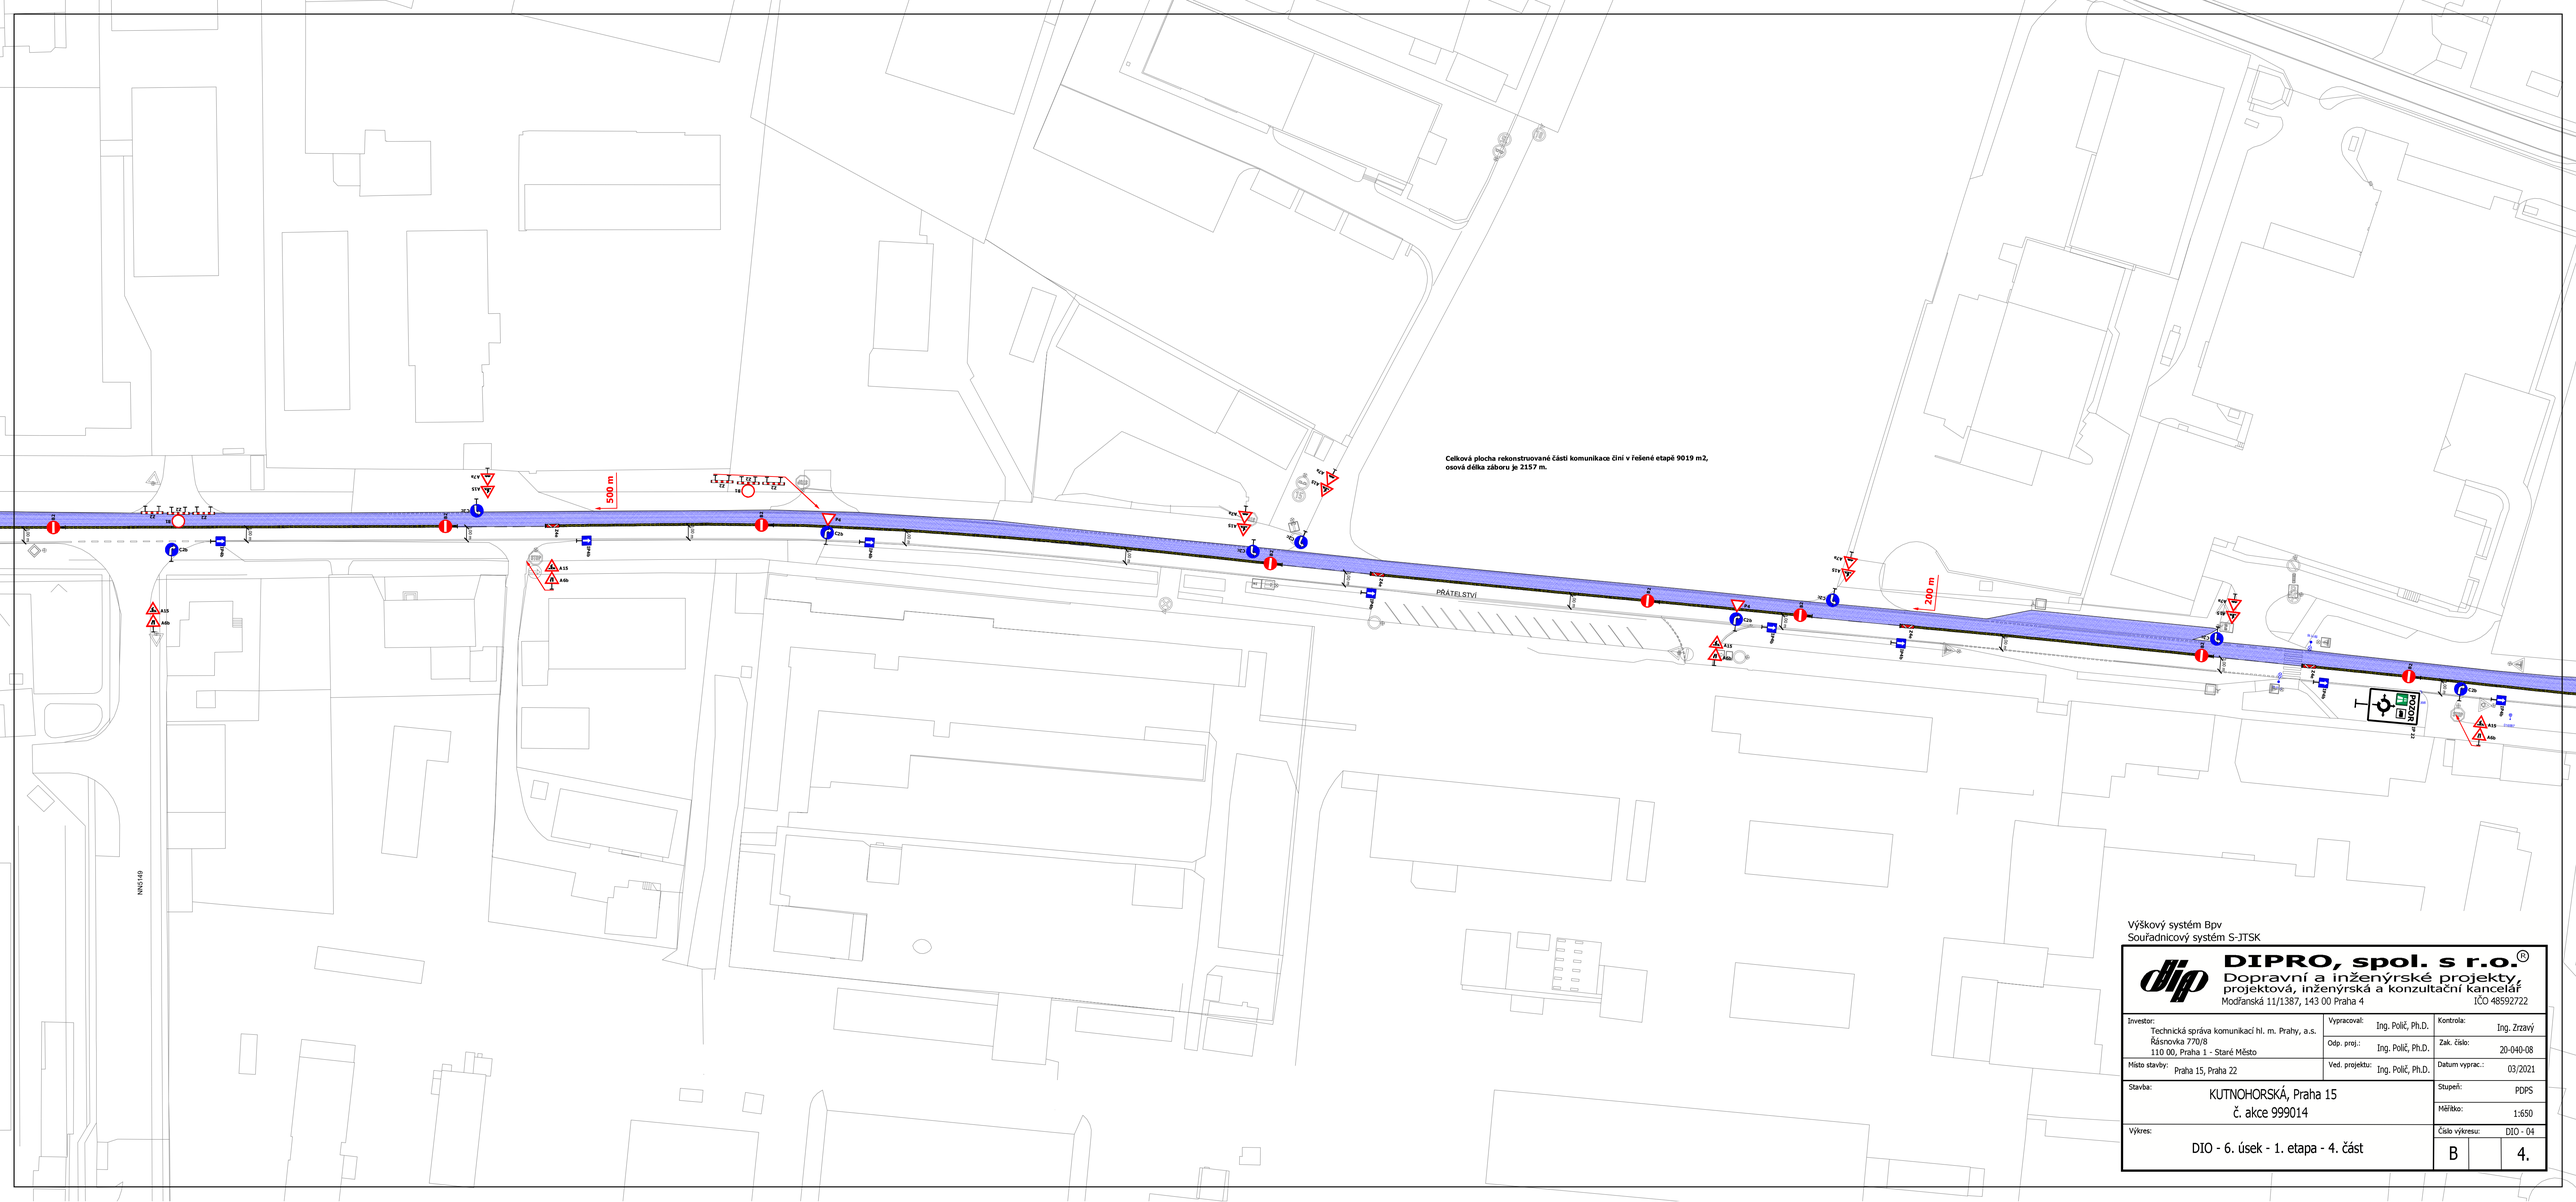


Výškový systém Bpv
Souřadnicový systém S-JTSK

**DIPRO, spol. s r.o.**®
Dopravní a inženýrské projekty,
projektová, inženýrská a konzultační kancelář
Modřanská 11/1387, 143 00 Praha 4 IČO 48592722

| | | | |
|---|---|---|---|
| Investor: Technická správa komunikací hl. m. Prahy, a.s. Řásnovka 770/8 110 00, Praha 1 - Staré Město | Vypracoval: Ing. Polič, Ph.D. | Kontrola: Ing. Zrzavý | |
| | Odp. proj.: Ing. Polič, Ph.D. | Zak. číslo: 20-040-08 | |
| Místo stavby: Praha 15, Praha 22 | Ved. projektu: Ing. Polič, Ph.D. | Datum vyprac.: 03/2021 | |
| Stavba: KUTNOHORSKÁ, Praha 15 č. akce 999014 | | Stupeň: PDPS | |
| | | Měřítko: 1:650 | |
| Výkres: DIO - 6. úsek - 1. etapa - 4. část | | Číslo výkresu: DIO - 04 | |
| | | B | 4. |

## Ověřovací doložka změny datového formátu dokumentu podle § 69a zákona č. 499/2004 Sb.

Změnou datového formátu se nepotvrzuje správnost a pravdivost údajů obsažených v dokumentu a jejich soulad s právními předpisy.
Vstupující dokument nebyl podepsán.

| | |
|---|---|
| **Typ vstupního dokumentu:** | .PDF |
| **Otisk souboru:** | 1CB1C6F789E3E36EA515A35F8F3566FFBED79B86D3398FB311D9EA38E11F8269 |
| **Použitý algoritmus:** | SHA256_SBB 2.16.840.1.101.3.4.2.1 |

**Subjekt, který změnu formátu dokumentu provedl:**
Hlavní město PRAHA,  Mariánské nám. 2,  11000 PRAHA 1

**Datum vyhotovení ověřovací doložky:**
26.7.2025

**Jméno a příjmení osoby, která změnu formátu dokumentu provedla:**
Robot Ui 2

IP 22 - "Ul. Kutnohorská do centra UZAVŘENA"
POZOR
Ul. Kutnohorská do centra UZAVŘENA

IP 22 - "Ul. Kutnohorská do centra UZAVŘENA"
POZOR
Ul. Kutnohorská do centra UZAVŘENA

IP 22 - "Ul. Kutnohorská do centra UZAVŘENA"
POZOR
Ul. Kutnohorská do centra UZAVŘENA

v SDZ IS9b škrtnout cíl "Centrum, D. Měcholupy" a vlepit 2x IS11b "Centrum, D. Měcholupy", IZ1a + E9

v SDZ IS9b škrtnout cíl "Centrum, D. Měcholupy" a vlepit 2x IS11b "Centrum, D. Měcholupy"

v SDZ IS9b škrtnout cíl "Centrum, D. Měcholupy" a vlepit IZ1a + E9

do SDZ IS9b vlepit IZ1a + E9

IS11b - IZ2a + E9

Celková plocha rekonstruované části komunikace činí v řešené etapě 9019 m2,
osová délka záboru je 2157 m.

Výškový systém Bpv
Souřadnicový systém S-JTSK

**DIPRO, spol. s r.o.®**
Dopravní a inženýrské projekty, projektová, inženýrská a konzultační kancelář
Modřanská 11/1387, 143 00 Praha 4 IČO 48592722

| | | | |
|---|---|---|---|
| Investor: Technická správa komunikací hl. m. Prahy, a.s. Řásnovka 770/8 110 00, Praha 1 - Staré Město | Vypracoval: Ing. Polič, Ph.D. | Kontrola: Ing. Zrzavý | |
| | Odp. proj.: Ing. Polič, Ph.D. | Zak. číslo: 20-040-08 | |
| Místo stavby: Praha 15, Praha 22 | Ved. projektu: Ing. Polič, Ph.D. | Datum vyprac.: 03/2021 | |
| Stavba: KUTNOHORSKÁ, Praha 15 č. akce 999014 | | Stupeň: PDPS | |
| | | Měřítko: 1:650 | |
| Výkres: DIO - 6. úsek - 1. etapa - 5. část | | Číslo výkresu: DIO - 05 | |
| | | B | 5. |

## Ověřovací doložka změny datového formátu dokumentu podle § 69a zákona č. 499/2004 Sb.


Změnou datového formátu se nepotvrzuje správnost a pravdivost údajů obsažených v dokumentu a jejich soulad s právními předpisy.
Vstupující dokument nebyl podepsán.

| | |
|---|---|
| **Typ vstupního dokumentu:** | .PDF |
| **Otisk souboru:** | 2204238D0634A2D52D519F691DA92BEF80098183B13DF5343DC93D7EAF176992 |
| **Použitý algoritmus:** | SHA256_SBB 2.16.840.1.101.3.4.2.1 |

**Subjekt, který změnu formátu dokumentu provedl:**
Hlavní město PRAHA,  Mariánské nám. 2,  11000 PRAHA 1

**Datum vyhotovení ověřovací doložky:**
26.7.2025

**Jméno a příjmení osoby, která změnu formátu dokumentu provedla:**
Robot Ui 2

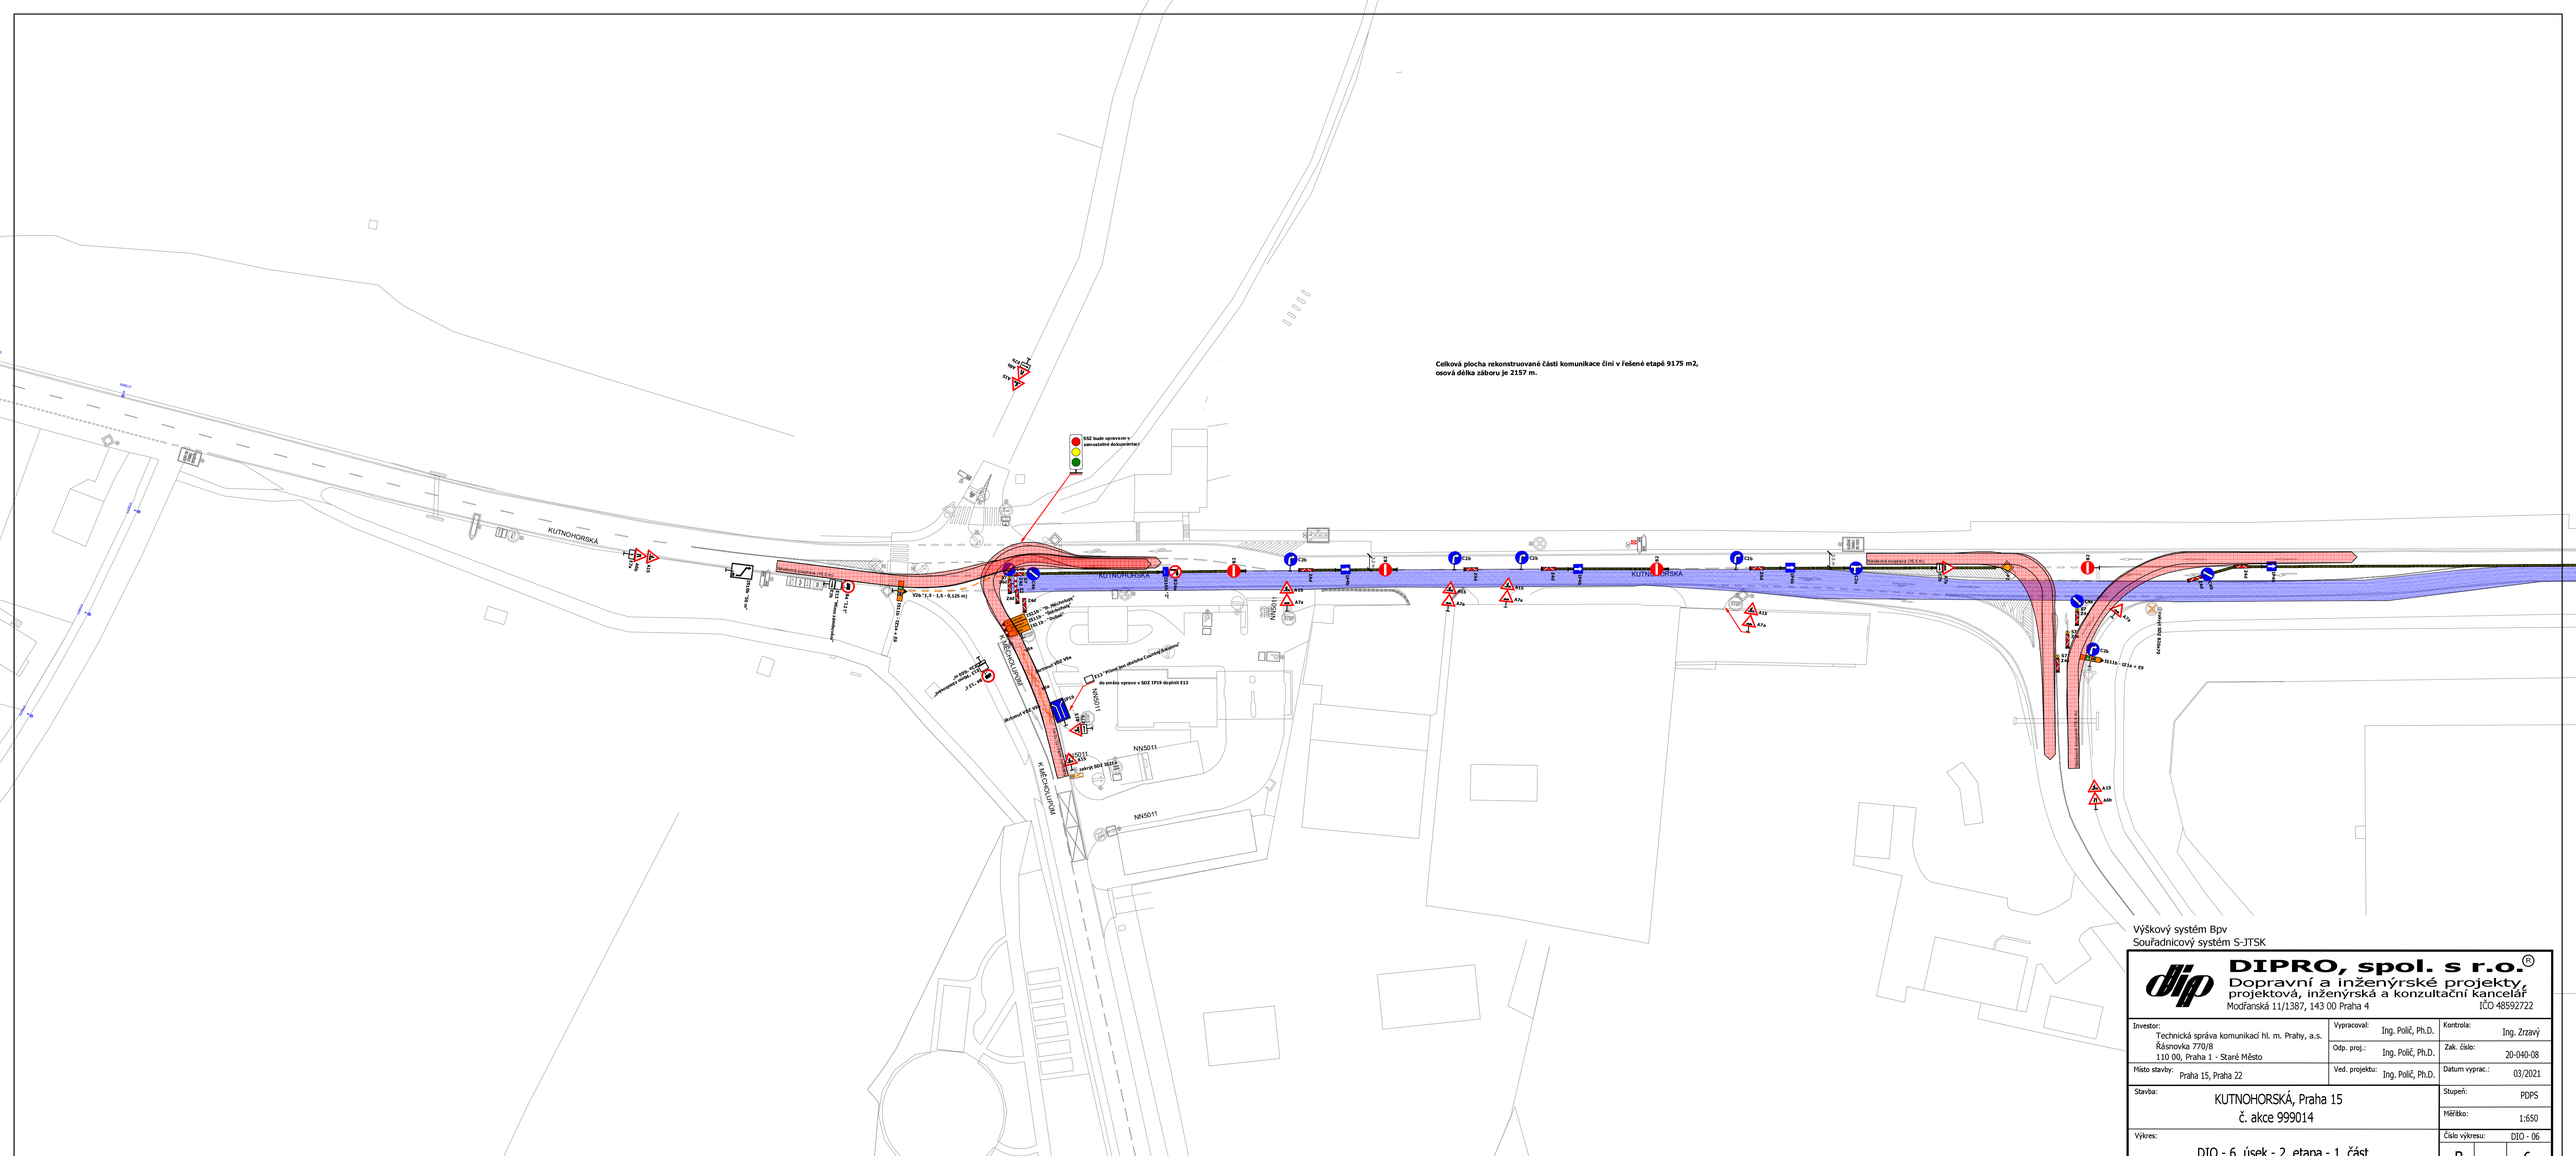
KUTNOHORSKÁ
KUTNOHORSKÁ
KUTNOHORSKÁ
KAŘCHOVUPRM
KAŘCHOVUPRM
NN5011
NN5011
NN5011
NN5011
Celková plocha rekonstruované části komunikace činí v řešené etapě 9175 m2,
osová délka záboru je 2157 m.
ISSZ bude upravena v samostatné dokumentaci
Autobusová zastávka OA (5,5 m)
Autobusová zastávka OA (5,5 m)
V2a-7,5 - 1,5 - 0,125 m)
Výhled 400 m
Výhled 400 m
Výhled 400 m

## Ověřovací doložka změny datového formátu dokumentu podle § 69a zákona č. 499/2004 Sb.

Změnou datového formátu se nepotvrzuje správnost a pravdivost údajů obsažených v dokumentu a jejich soulad s právními předpisy.
Vstupující dokument nebyl podepsán.


| | |
|---|---|
| **Typ vstupního dokumentu:** | .PDF |
| **Otisk souboru:** | F7233D70B63B5936C99F8382AC315F7E161EC412DA8679ADBA46D6E859B7AE95 |
| **Použitý algoritmus:** | SHA256_SBB 2.16.840.1.101.3.4.2.1 |

**Subjekt, který změnu formátu dokumentu provedl:**
Hlavní město PRAHA,  Mariánské nám. 2,  11000 PRAHA 1

**Datum vyhotovení ověřovací doložky:**
26.7.2025

**Jméno a příjmení osoby, která změnu formátu dokumentu provedla:**
Robot Ui 2

**Celková plocha rekonstruované části komunikace činí v řešené etapě 9175 m2, osová délka záboru je 2157 m.**

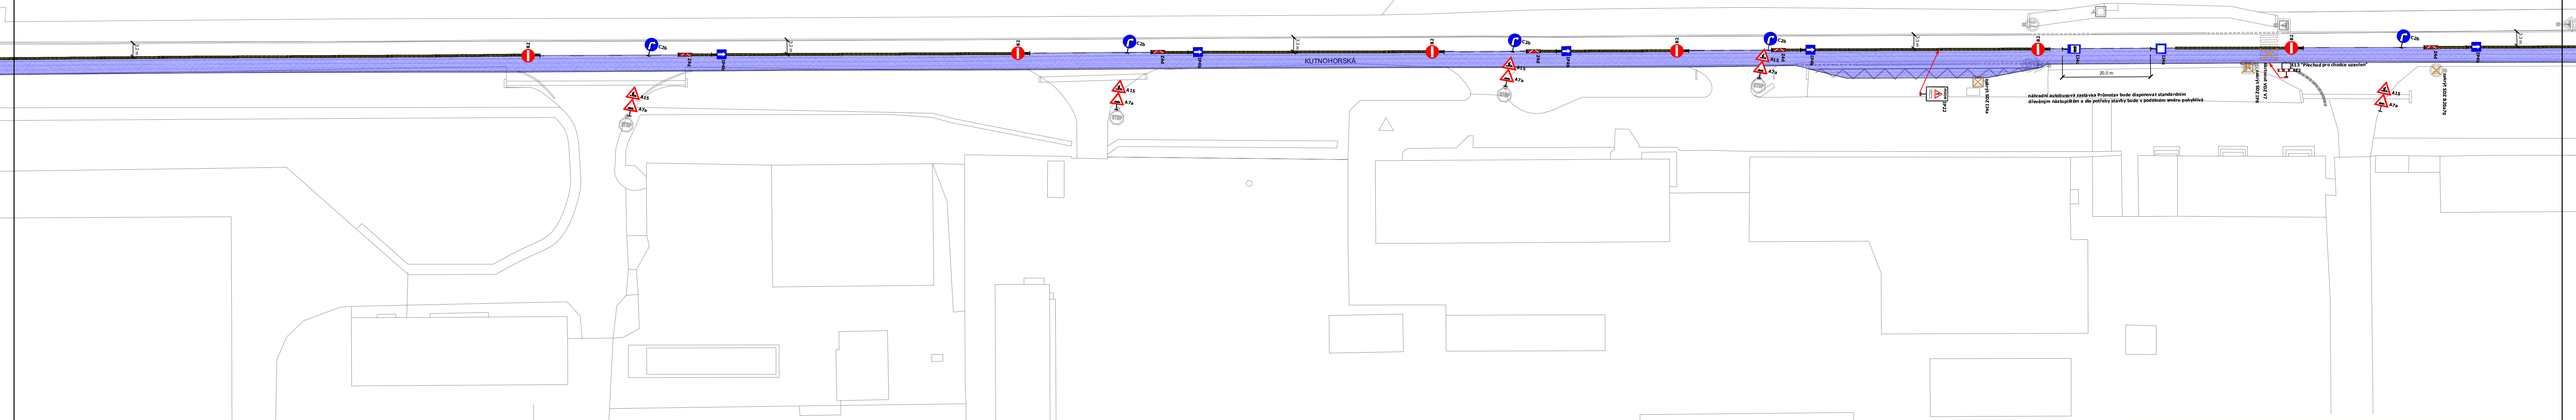


Výškový systém Bpv
Souřadnicový systém S-JTSK

| | | | |
|---|---|---|---|
| **DIPRO, spol. s r.o.®** Dopravní a inženýrské projekty, projektová, inženýrská a konzultační kancelář<br>Modřanská 11/1387, 143 00 Praha 4 IČO 48592722 | | | |
| Investor: Technická správa komunikací hl. m. Prahy, a.s.<br>Řásnovka 770/8<br>110 00, Praha 1 - Staré Město | Vypracoval: Ing. Polič, Ph.D.<br>Odp. proj.: Ing. Polič, Ph.D. | Kontrola: Ing. Zrzavý<br>Zak. číslo: 20-040-08 | |
| Místo stavby: Praha 15, Praha 22 | Ved. projektu: Ing. Polič, Ph.D. | Datum vyprac.: 03/2021 | |
| Stavba: KUTNOHORSKÁ, Praha 15<br>č. akce 999014 | | Stupeň: PDPS<br>Měřítko: 1:650 | |
| Výkres: DIO - 6. úsek - 2. etapa - 2. část | | Číslo výkresu: DIO - 07 | B 7. |

## Ověřovací doložka změny datového formátu dokumentu podle § 69a zákona č. 499/2004 Sb.


Změnou datového formátu se nepotvrzuje správnost a pravdivost údajů obsažených v dokumentu a jejich soulad s právními předpisy.
Vstupující dokument nebyl podepsán.

| | |
|---|---|
| **Typ vstupního dokumentu:** | .PDF |
| **Otisk souboru:** | 6593081CF71919C6E5EC49D685640480966079C3DD34289E12C665926500E7A5 |
| **Použitý algoritmus:** | SHA256_SBB 2.16.840.1.101.3.4.2.1 |

**Subjekt, který změnu formátu dokumentu provedl:**
Hlavní město PRAHA,  Mariánské nám. 2,  11000 PRAHA 1

**Datum vyhotovení ověřovací doložky:**
26.7.2025

**Jméno a příjmení osoby, která změnu formátu dokumentu provedla:**
Robot Ui 2

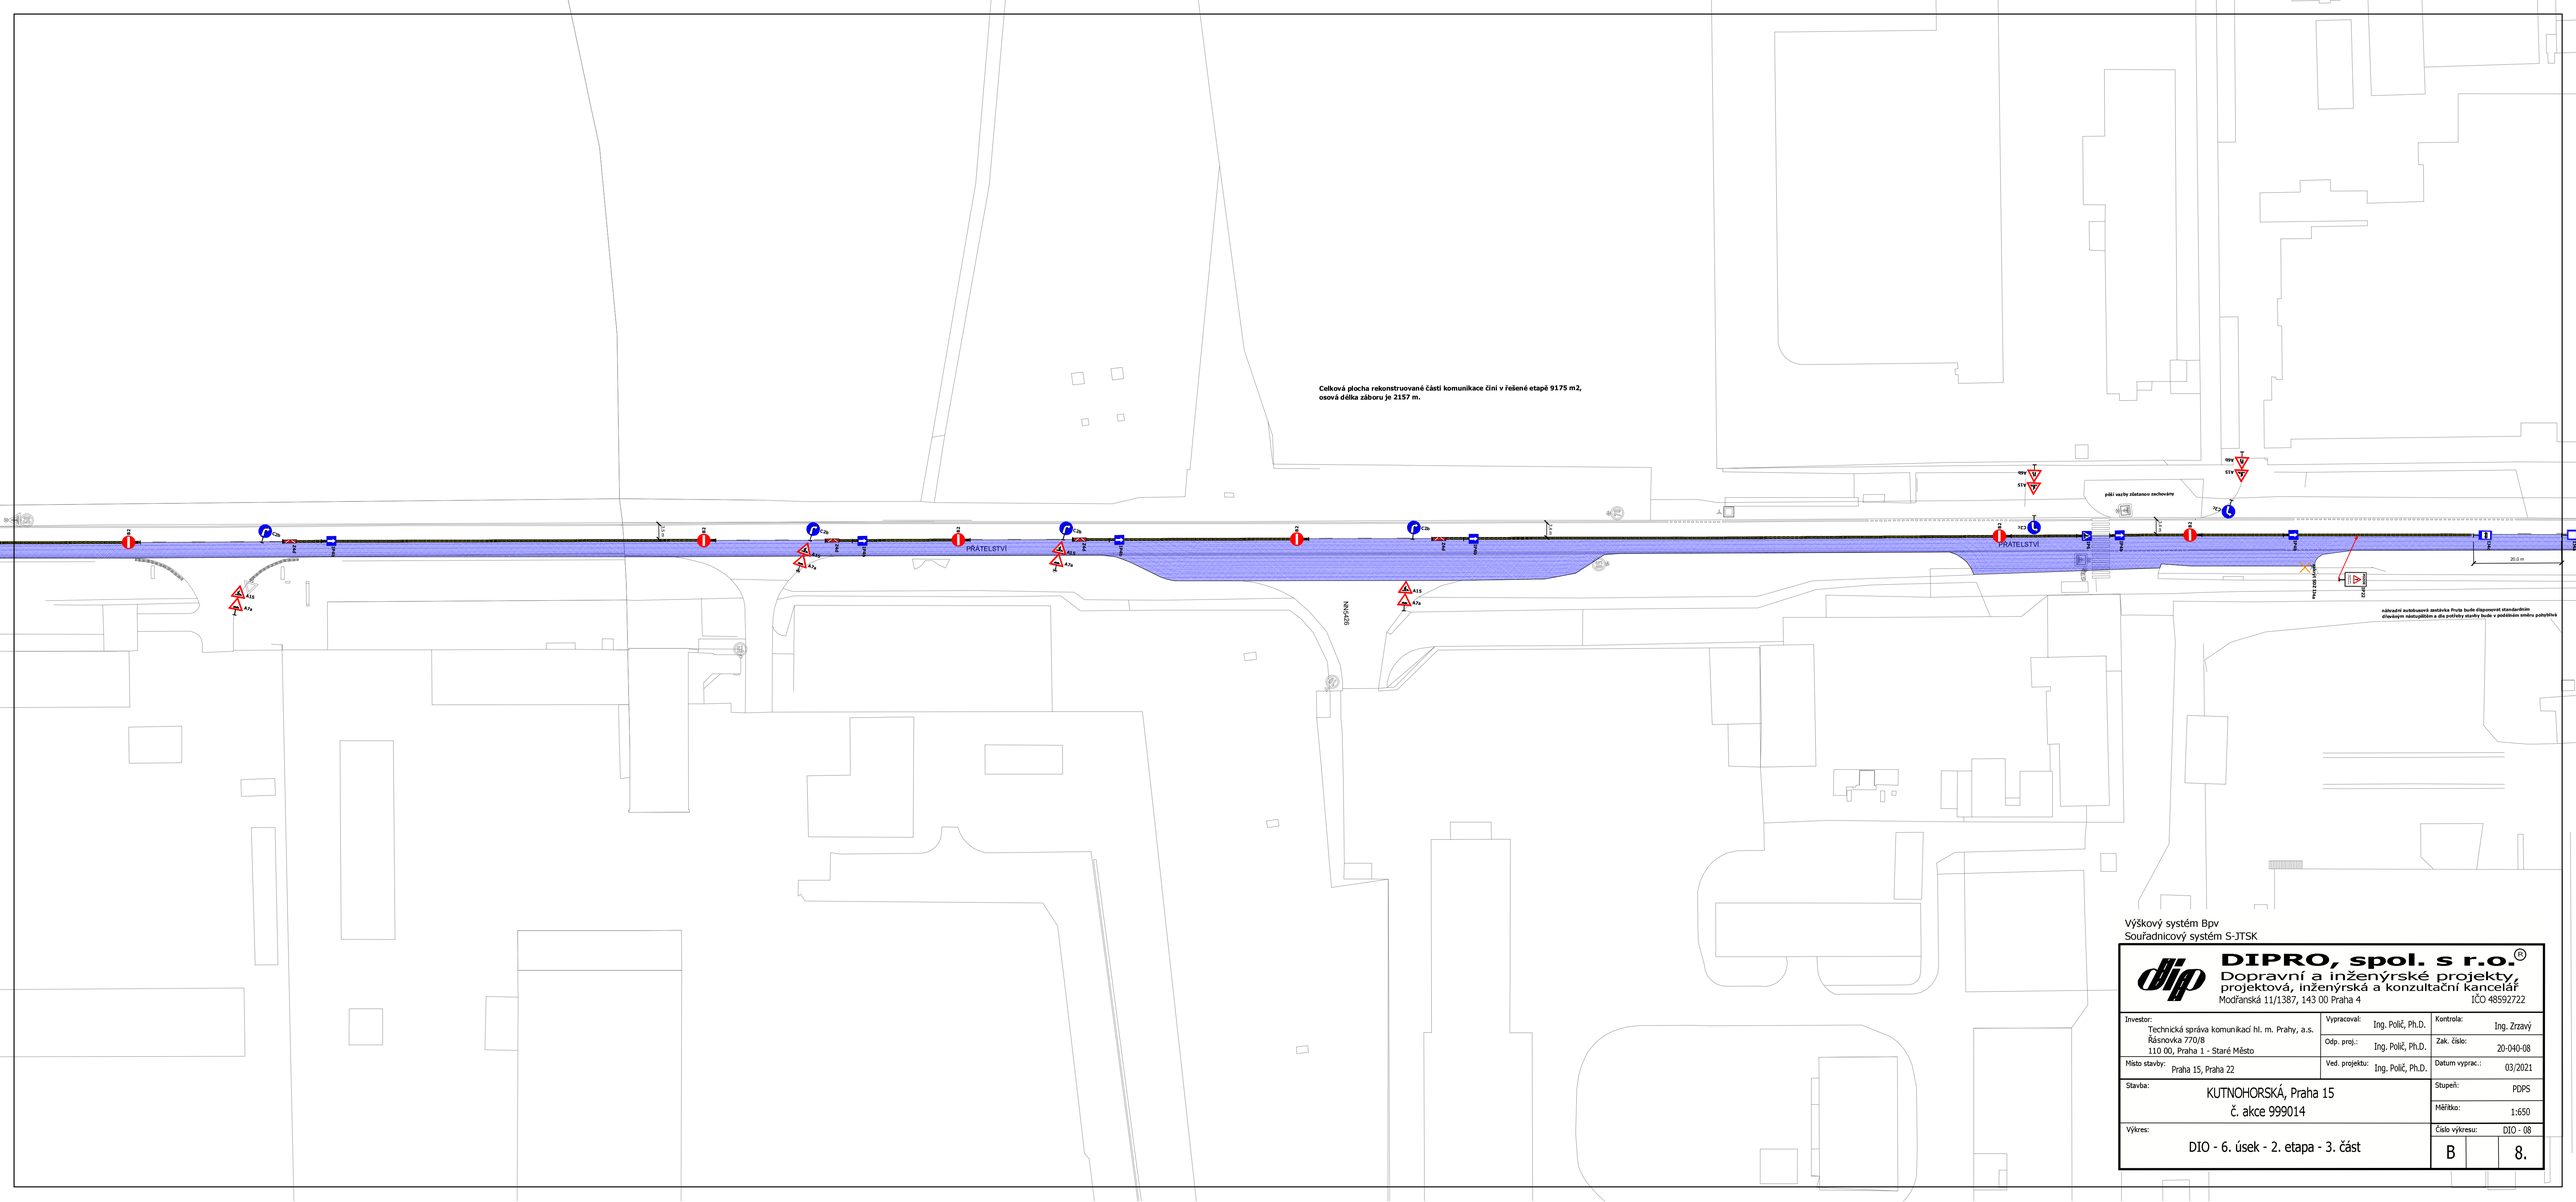


**DIPRO, spol. s r.o.**®
Dopravní a inženýrské projekty,
projektová, inženýrská a konzultační kancelář
Modřanská 11/1387, 143 00 Praha 4 IČO 48592722

| | | | |
|---|---|---|---|
| Investor: Technická správa komunikací hl. m. Prahy, a.s. Řásnovka 770/8 110 00, Praha 1 - Staré Město | Vypracoval: Ing. Polič, Ph.D. | Kontrola: Ing. Zrzavý | |
| | Odp. proj.: Ing. Polič, Ph.D. | Zak. číslo: 20-040-08 | |
| Místo stavby: Praha 15, Praha 22 | Ved. projektu: Ing. Polič, Ph.D. | Datum vyprac.: 03/2021 | |
| Stavba: KUTNOHORSKÁ, Praha 15 č. akce 999014 | | Stupeň: PDPS | |
| | | Měřítko: 1:650 | |
| Výkres: DIO - 6. úsek - 2. etapa - 3. část | | Číslo výkresu: DIO - 08 | |
| | | B | 8. |

## Ověřovací doložka změny datového formátu dokumentu podle § 69a zákona č. 499/2004 Sb.


Změnou datového formátu se nepotvrzuje správnost a pravdivost údajů obsažených v dokumentu a jejich soulad s právními předpisy.
Vstupující dokument nebyl podepsán.

| | |
|---|---|
| **Typ vstupního dokumentu:** | .PDF |
| **Otisk souboru:** | 6EDFF110ACD3D6B5D54A174951E91AEDD207C50F4F51965A2A3C9E2CC4A01432 |
| **Použitý algoritmus:** | SHA256_SBB 2.16.840.1.101.3.4.2.1 |

**Subjekt, který změnu formátu dokumentu provedl:**
Hlavní město PRAHA,  Mariánské nám. 2,  11000 PRAHA 1

**Datum vyhotovení ověřovací doložky:**
26.7.2025

**Jméno a příjmení osoby, která změnu formátu dokumentu provedla:**
Robot Ui 2

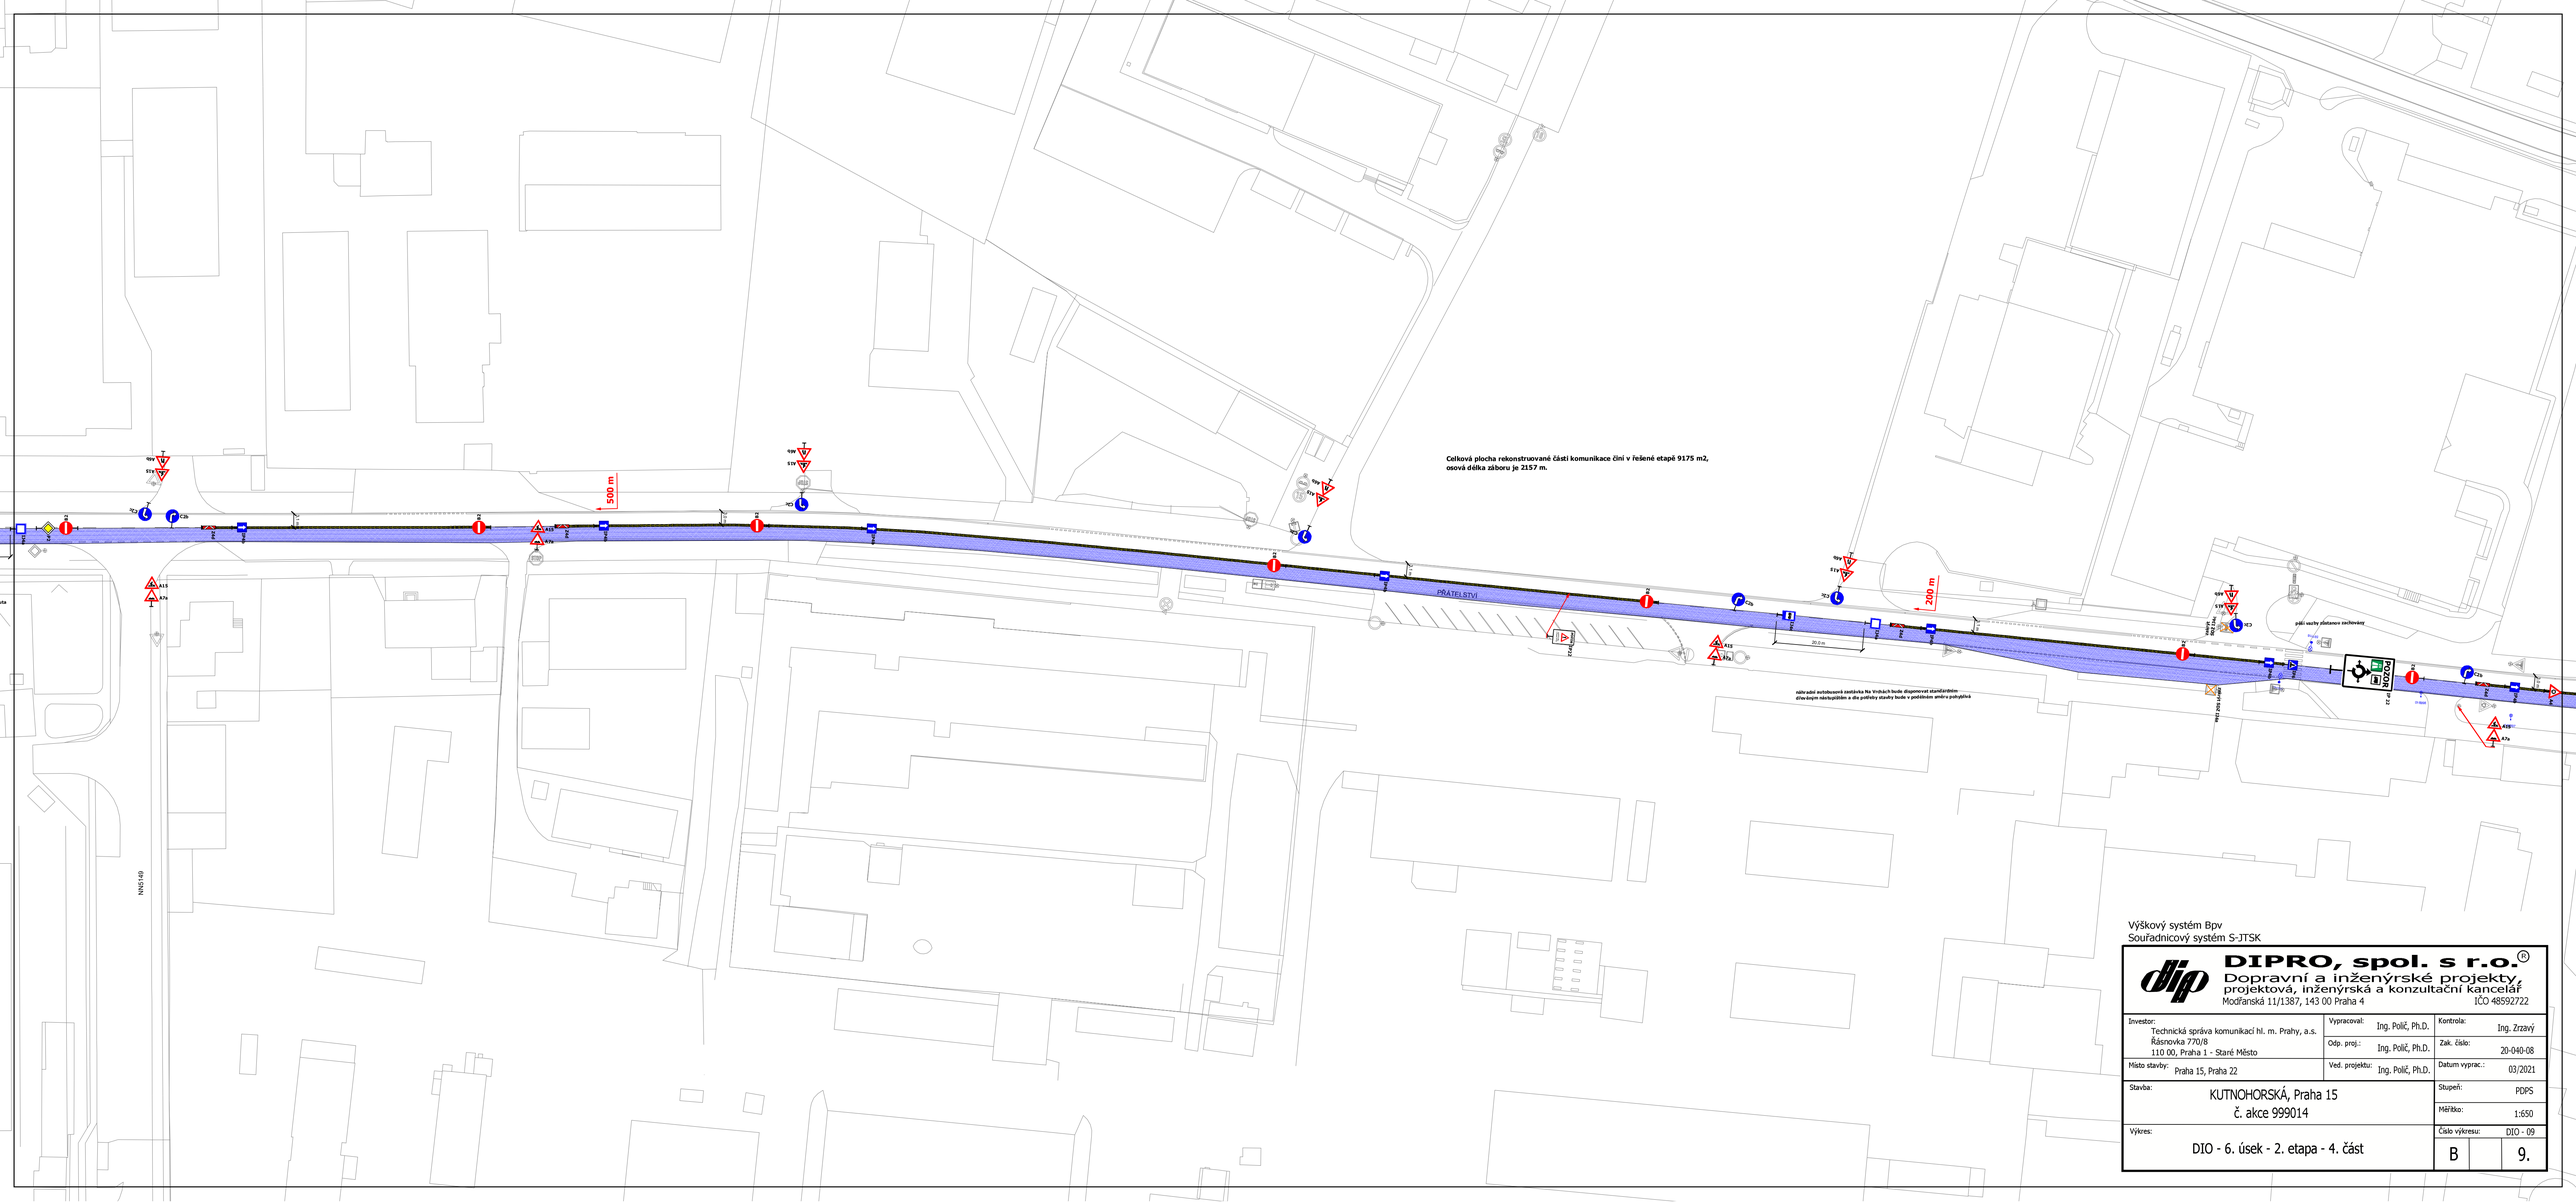


Výškový systém Bpv
Souřadnicový systém S-JTSK

**DIPRO, spol. s r.o.®**
Dopravní a inženýrské projekty,
projektová, inženýrská a konzultační kancelář
Modřanská 11/1387, 143 00 Praha 4
IČO 48592722

| | | | |
|---|---|---|---|
| Investor: Technická správa komunikací hl. m. Prahy, a.s. Řásnovka 770/8 110 00, Praha 1 - Staré Město | Vypracoval: | Ing. Polič, Ph.D. | Kontrola: Ing. Zrzavý |
| | Odp. proj.: | Ing. Polič, Ph.D. | Zak. číslo: 20-040-08 |
| Místo stavby: Praha 15, Praha 22 | Ved. projektu: | Ing. Polič, Ph.D. | Datum vyprac.: 03/2021 |
| Stavba: KUTNOHORSKÁ, Praha 15 č. akce 999014 | | | Stupeň: PDPS |
| | | | Měřítko: 1:650 |
| Výkres: DIO - 6. úsek - 2. etapa - 4. část | | | Číslo výkresu: DIO - 09 |
| | | | B 9. |

## Ověřovací doložka změny datového formátu dokumentu podle § 69a zákona č. 499/2004 Sb.

Změnou datového formátu se nepotvrzuje správnost a pravdivost údajů obsažených v dokumentu a jejich soulad s právními předpisy.
Vstupující dokument nebyl podepsán.

| | |
|---|---|
| **Typ vstupního dokumentu:** | .PDF |
| **Otisk souboru:** | F869AB9EF7959DBC687B3344260D63B40D8EDD6F7CD0BBAA9FE3426D73B54453 |
| **Použitý algoritmus:** | SHA256_SBB 2.16.840.1.101.3.4.2.1 |

**Subjekt, který změnu formátu dokumentu provedl:**
Hlavní město PRAHA,  Mariánské nám. 2,  11000 PRAHA 1

**Datum vyhotovení ověřovací doložky:**
26.7.2025

**Jméno a příjmení osoby, která změnu formátu dokumentu provedla:**
Robot Ui 2

IP 22 - "Ul. Kutnohorská do centra UZAVŘENA"
POZOR
Ul. Kutnohorská do centra UZAVŘENA

IP 22 - "Ul. Kutnohorská do centra UZAVŘENA"
POZOR
Ul. Kutnohorská do centra UZAVŘENA

v SDZ IS9b škrtnout cíl "Centrum, D. Měcholupy" a vlepit 2x IS11b "Centrum, D. Měcholupy"
K. VARY PLZEŇ CHOMUTOV STRAKONICE CHODOV
Centrum D. MĚCHOLUPY

v SDZ IS9b škrtnout cíl "Centrum, D. Měcholupy" a vlepit IZ1a + E9
K. HORA ŘÍČANY 2 Centrum D. MĚCHOLUPY CHODOV

v SDZ IS9b škrtnout cíl "Centrum, D. Měcholupy" a vlepit IZ1a + E9
DUBEČ Centrum D. MĚCHOLUPY KUTNÁ HORA ŘÍČANY 2

do SDZ IS9b vlepit IZ1a + E9
DUBEČ 2 KUTNÁ HORA ŘÍČANY CHODOV

IP 22 - "Ul. Kutnohorská do centra UZAVŘENA"
POZOR
Ul. Kutnohorská do centra UZAVŘENA

IP 22 - "Ul. Kutnohorská do centra UZAVŘENA"
POZOR
Ul. Kutnohorská do centra UZAVŘENA

IS1b - IZ2a + E9

dělící ostrůvek bude po dobu řešené etapy odstraněn

Návěsová souprava (16.5 m)

Celková plocha rekonstruované části komunikace činí v řešené etapě 9175 m2, osová délka záboru je 2157 m.

BEČOVSKÁ
PODLESKÁ
PŘÁTELSTVÍ
HUSOVO NÁM.
KAŠPERSKÁ
NA VRCHÁCH

Výškový systém Bpv
Souřadnicový systém S-JTSK

**DIPRO, spol. s r.o.®**
Dopravní a inženýrské projekty, projektová, inženýrská a konzultační kancelář
Modřanská 11/1387, 143 00 Praha 4 IČO 48592722

| | | | |
|---|---|---|---|
| Investor: Technická správa komunikací hl. m. Prahy, a.s. Řásnovka 770/8 110 00, Praha 1 - Staré Město | Vypracoval: Ing. Polič, Ph.D. | Kontrola: Ing. Zrzavý | |
| | Odp. proj.: Ing. Polič, Ph.D. | Zak. číslo: 20-040-08 | |
| Místo stavby: Praha 15, Praha 22 | Ved. projektu: Ing. Polič, Ph.D. | Datum vyprac.: 03/2021 | |
| Stavba: KUTNOHORSKÁ, Praha 15 č. akce 999014 | | Stupeň: PDPS | |
| | | Měřítko: 1:650 | |
| Výkres: DIO - 6. úsek - 2. etapa - 5. část | | Číslo výkresu: DIO - 10 | |
| | | B | 10. |

## Ověřovací doložka změny datového formátu dokumentu podle § 69a zákona č. 499/2004 Sb.

Změnou datového formátu se nepotvrzuje správnost a pravdivost údajů obsažených v dokumentu a jejich soulad s právními předpisy.
Vstupující dokument nebyl podepsán.

| | |
|---|---|
| **Typ vstupního dokumentu:** | .PDF |
| **Otisk souboru:** | 3B675E2915DD3D4B17E0CBC6A343E8BB8A2716D49A6695EE5FE4D22E463F32F0 |
| **Použitý algoritmus:** | SHA256_SBB 2.16.840.1.101.3.4.2.1 |

**Subjekt, který změnu formátu dokumentu provedl:**
Hlavní město PRAHA,  Mariánské nám. 2,  11000 PRAHA 1

**Datum vyhotovení ověřovací doložky:**
26.7.2025

**Jméno a příjmení osoby, která změnu formátu dokumentu provedla:**
Robot Ui 2




Výškový systém Bpv
Souřadnicový systém S-JTSK

**DIPRO, spol. s r.o.®**
Dopravní a inženýrské projekty,
projektová, inženýrská a konzultační kancelář
Modřanská 11/1387, 143 00 Praha 4
IČO 48592722

| | | | |
|---|---|---|---|
| Investor: Technická správa komunikací hl. m. Prahy, a.s.<br>Řásnovka 770/8<br>110 00, Praha 1 - Staré Město | Vypracoval: Ing. Polič, Ph.D. | Kontrolu: Ing. Zrzavý | |
| | Odp. proj.: Ing. Polič, Ph.D. | Zak. číslo: 20-040-08 | |
| Místo stavby: Praha 15, Praha 22 | Ved. projektu: Ing. Polič, Ph.D. | Datum vyprac.: 03/2021 | |
| Stavba: KUTNOHORSKÁ, Praha 15<br>č. akce 999014 | | Stupeň: PDPS | |
| | | Měřítko: 1:650 | |
| Výkres: DIO - 6. úsek - 1. + 2. etapa - 11. část | | Číslo výkresu: DIO - 11 | |
| | | B | 11. |

## Ověřovací doložka změny datového formátu dokumentu podle § 69a zákona č. 499/2004 Sb.


Změnou datového formátu se nepotvrzuje správnost a pravdivost údajů obsažených v dokumentu a jejich soulad s právními předpisy.
Vstupující dokument nebyl podepsán.

| | |
|---|---|
| **Typ vstupního dokumentu:** | .PDF |
| **Otisk souboru:** | F6EFB245F0822CBB5DDD9BF6565726056B21C7D3FA0F0754C19F4D9AAE13B2B0 |
| **Použitý algoritmus:** | SHA256_SBB 2.16.840.1.101.3.4.2.1 |

**Subjekt, který změnu formátu dokumentu provedl:**
Hlavní město PRAHA,  Mariánské nám. 2,  11000 PRAHA 1

**Datum vyhotovení ověřovací doložky:**
26.7.2025

**Jméno a příjmení osoby, která změnu formátu dokumentu provedla:**
Robot Ui 2

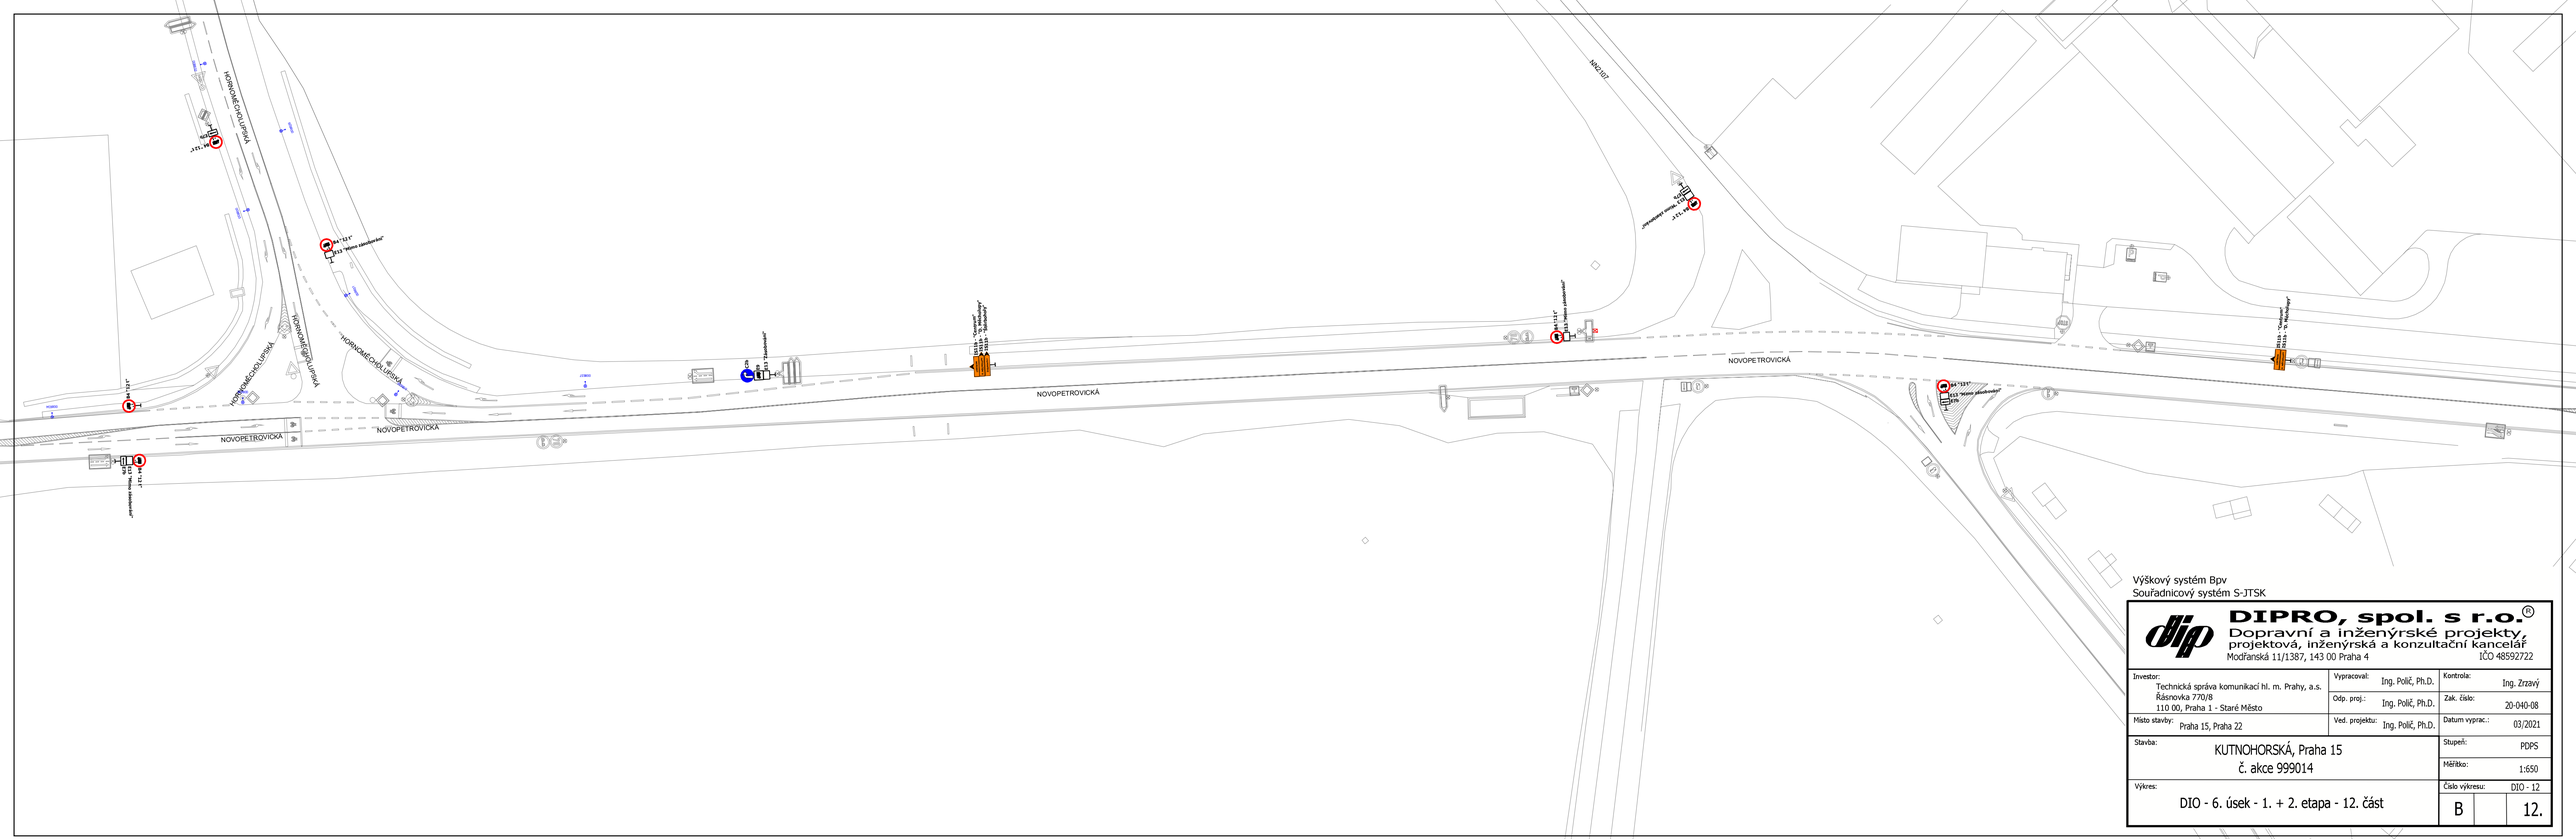


Výškový systém Bpv
Souřadnicový systém S-JTSK

**DIPRO, spol. s r.o.®**
Dopravní a inženýrské projekty,
projektová, inženýrská a konzultační kancelář
Modřanská 11/1387, 143 00 Praha 4
IČO 48592722

| | | | |
|---|---|---|---|
| Investor: Technická správa komunikací hl. m. Prahy, a.s. Řásnovka 770/8 110 00, Praha 1 - Staré Město | Vypracoval: Ing. Polič, Ph.D. | Kontrola: | Ing. Žrzavý |
| | Odp. proj.: Ing. Polič, Ph.D. | Zak. číslo: | 20-040-08 |
| Místo stavby: Praha 15, Praha 22 | Ved. projektu: Ing. Polič, Ph.D. | Datum vyprac.: | 03/2021 |
| Stavba: KUTNOHORSKÁ, Praha 15 č. akce 999014 | | Stupeň: | PDPS |
| | | Měřítko: | 1:650 |
| Výkres: DIO - 6. úsek - 1. + 2. etapa - 12. část | | Číslo výkresu: | DIO - 12 |
| | | B | 12. |

## Ověřovací doložka změny datového formátu dokumentu podle § 69a zákona č. 499/2004 Sb.


Změnou datového formátu se nepotvrzuje správnost a pravdivost údajů obsažených v dokumentu a jejich soulad s právními předpisy.
Vstupující dokument nebyl podepsán.

| | |
|---|---|
| **Typ vstupního dokumentu:** | .PDF |
| **Otisk souboru:** | 71E68CA0E2C7DEE517AC67AEB5A812DED6AD51F64EFBD005DD16A5FC5F732B04 |
| **Použitý algoritmus:** | SHA256_SBB 2.16.840.1.101.3.4.2.1 |

**Subjekt, který změnu formátu dokumentu provedl:**
Hlavní město PRAHA,  Mariánské nám. 2,  11000 PRAHA 1

**Datum vyhotovení ověřovací doložky:**
26.7.2025

**Jméno a příjmení osoby, která změnu formátu dokumentu provedla:**
Robot Ui 2

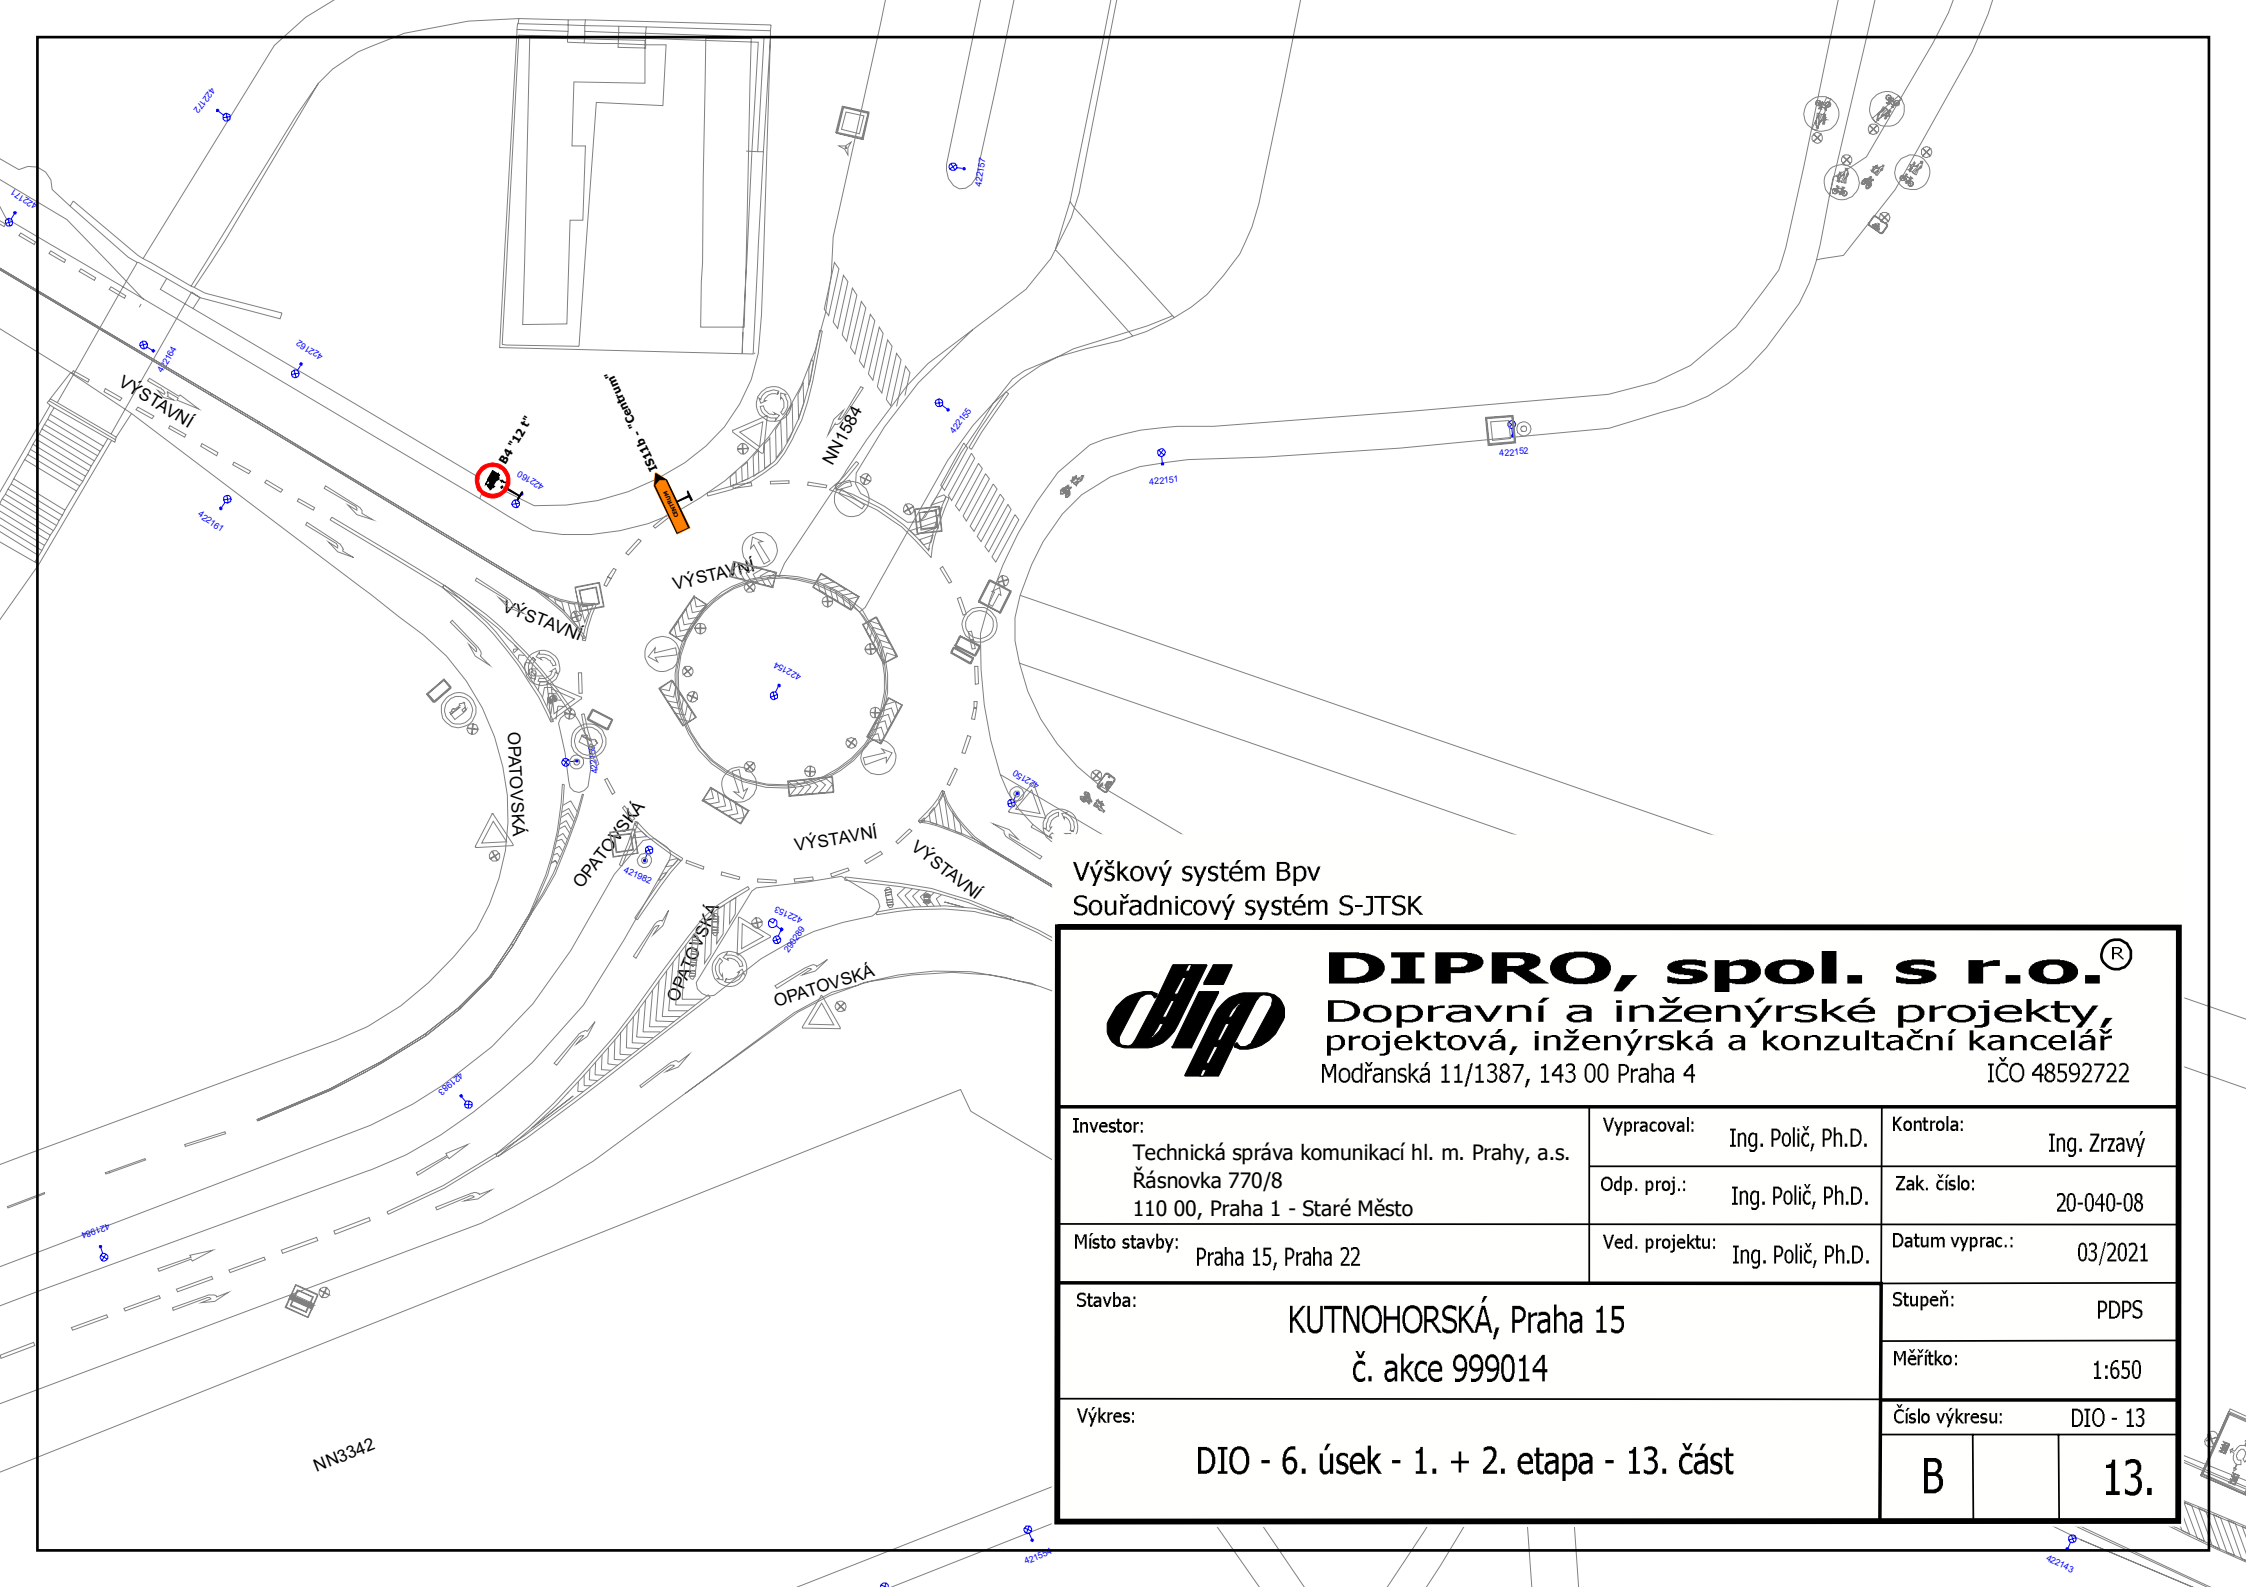


Výškový systém Bpv
Souřadnicový systém S-JTSK

**DIPRO, spol. s r.o.®**
Dopravní a inženýrské projekty,
projektová, inženýrská a konzultační kancelář
Modřanská 11/1387, 143 00 Praha 4 IČO 48592722

| | | |
|---|---|---|
| Investor: Technická správa komunikací hl. m. Prahy, a.s.<br>Řásnovka 770/8<br>110 00, Praha 1 - Staré Město | Vypracoval: Ing. Polič, Ph.D.<br>Odp. proj.: Ing. Polič, Ph.D. | Kontrola: Ing. Zrzavý<br>Zak. číslo: 20-040-08 |
| Místo stavby: Praha 15, Praha 22 | Ved. projektu: Ing. Polič, Ph.D. | Datum vyprac.: 03/2021 |
| Stavba: KUTNOHORSKÁ, Praha 15<br>č. akce 999014 | | Stupeň: PDPS<br>Měřítko: 1:650 |
| Výkres: DIO - 6. úsek - 1. + 2. etapa - 13. část | | Číslo výkresu: DIO - 13<br>B 13. |

## Ověřovací doložka změny datového formátu dokumentu podle § 69a zákona č. 499/2004 Sb.


Změnou datového formátu se nepotvrzuje správnost a pravdivost údajů obsažených v dokumentu a jejich soulad s právními předpisy.
Vstupující dokument nebyl podepsán.

| | |
|---|---|
| **Typ vstupního dokumentu:** | .PDF |
| **Otisk souboru:** | 7B7E656F418A140E98A54D94525C054C21DAE3E1ECFE5E2A6D84F49599DEB009 |
| **Použitý algoritmus:** | SHA256_SBB 2.16.840.1.101.3.4.2.1 |

**Subjekt, který změnu formátu dokumentu provedl:**
Hlavní město PRAHA,  Mariánské nám. 2,  11000 PRAHA 1

**Datum vyhotovení ověřovací doložky:**
26.7.2025

**Jméno a příjmení osoby, která změnu formátu dokumentu provedla:**
Robot Ui 2

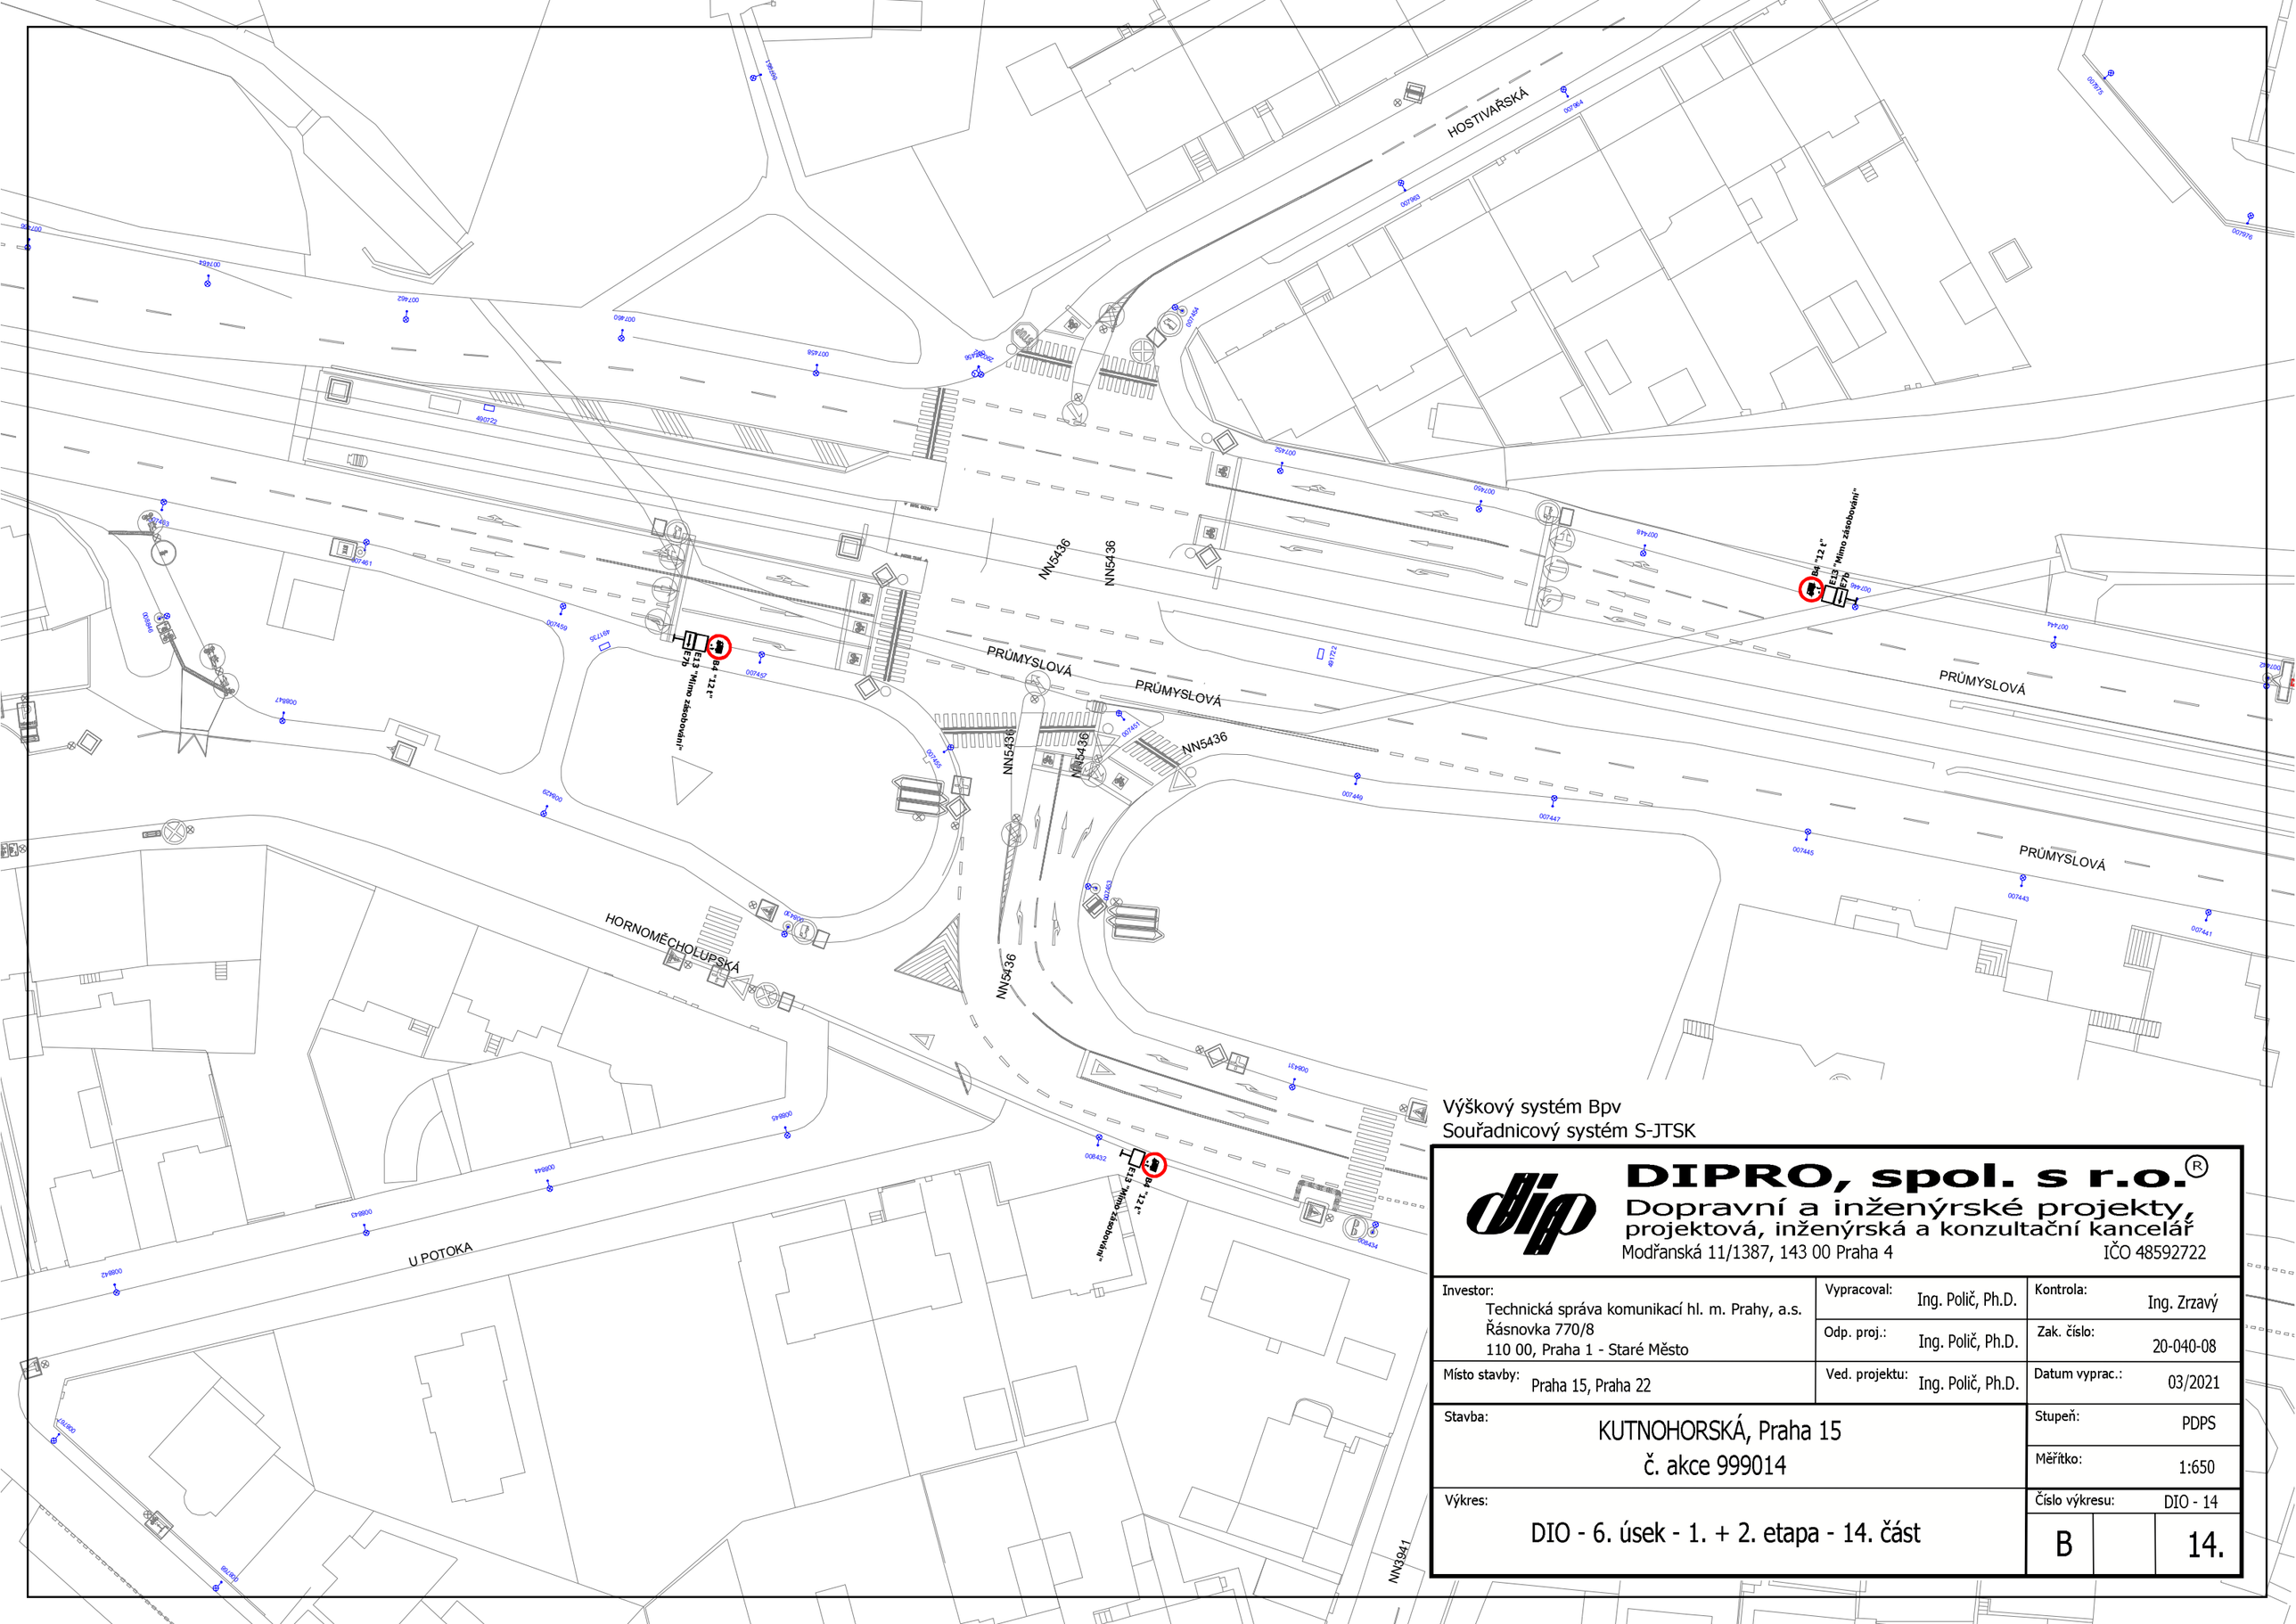


Výškový systém Bpv
Souřadnicový systém S-JTSK

**DIPRO, spol. s r.o.®**
Dopravní a inženýrské projekty, projektová, inženýrská a konzultační kancelář
Modřanská 11/1387, 143 00 Praha 4 IČO 48592722

| | | | |
|---|---|---|---|
| Investor: Technická správa komunikací hl. m. Prahy, a.s.<br>Řásnovka 770/8<br>110 00, Praha 1 - Staré Město | Vypracoval: Ing. Polič, Ph.D. | Kontrola: Ing. Zrzavý | |
| | Odp. proj.: Ing. Polič, Ph.D. | Zak. číslo: 20-040-08 | |
| Místo stavby: Praha 15, Praha 22 | Ved. projektu: Ing. Polič, Ph.D. | Datum vyprac.: 03/2021 | |
| Stavba: KUTNOHORSKÁ, Praha 15<br>č. akce 999014 | | Stupeň: PDPS | |
| | | Měřítko: 1:650 | |
| Výkres: DIO - 6. úsek - 1. + 2. etapa - 14. část | | Číslo výkresu: DIO - 14 | |
| | | B | 14. |

## Ověřovací doložka změny datového formátu dokumentu podle § 69a zákona č. 499/2004 Sb.


Změnou datového formátu se nepotvrzuje správnost a pravdivost údajů obsažených v dokumentu a jejich soulad s právními předpisy.
Vstupující dokument nebyl podepsán.

| | |
|---|---|
| **Typ vstupního dokumentu:** | .PDF |
| **Otisk souboru:** | 7A37FBA236CDB61FB873DF8E0C0EDC774717EE259EB67ACFD9ABA56AC856F8BD |
| **Použitý algoritmus:** | SHA256_SBB 2.16.840.1.101.3.4.2.1 |

**Subjekt, který změnu formátu dokumentu provedl:**
Hlavní město PRAHA,  Mariánské nám. 2,  11000 PRAHA 1

**Datum vyhotovení ověřovací doložky:**
26.7.2025

**Jméno a příjmení osoby, která změnu formátu dokumentu provedla:**
Robot Ui 2

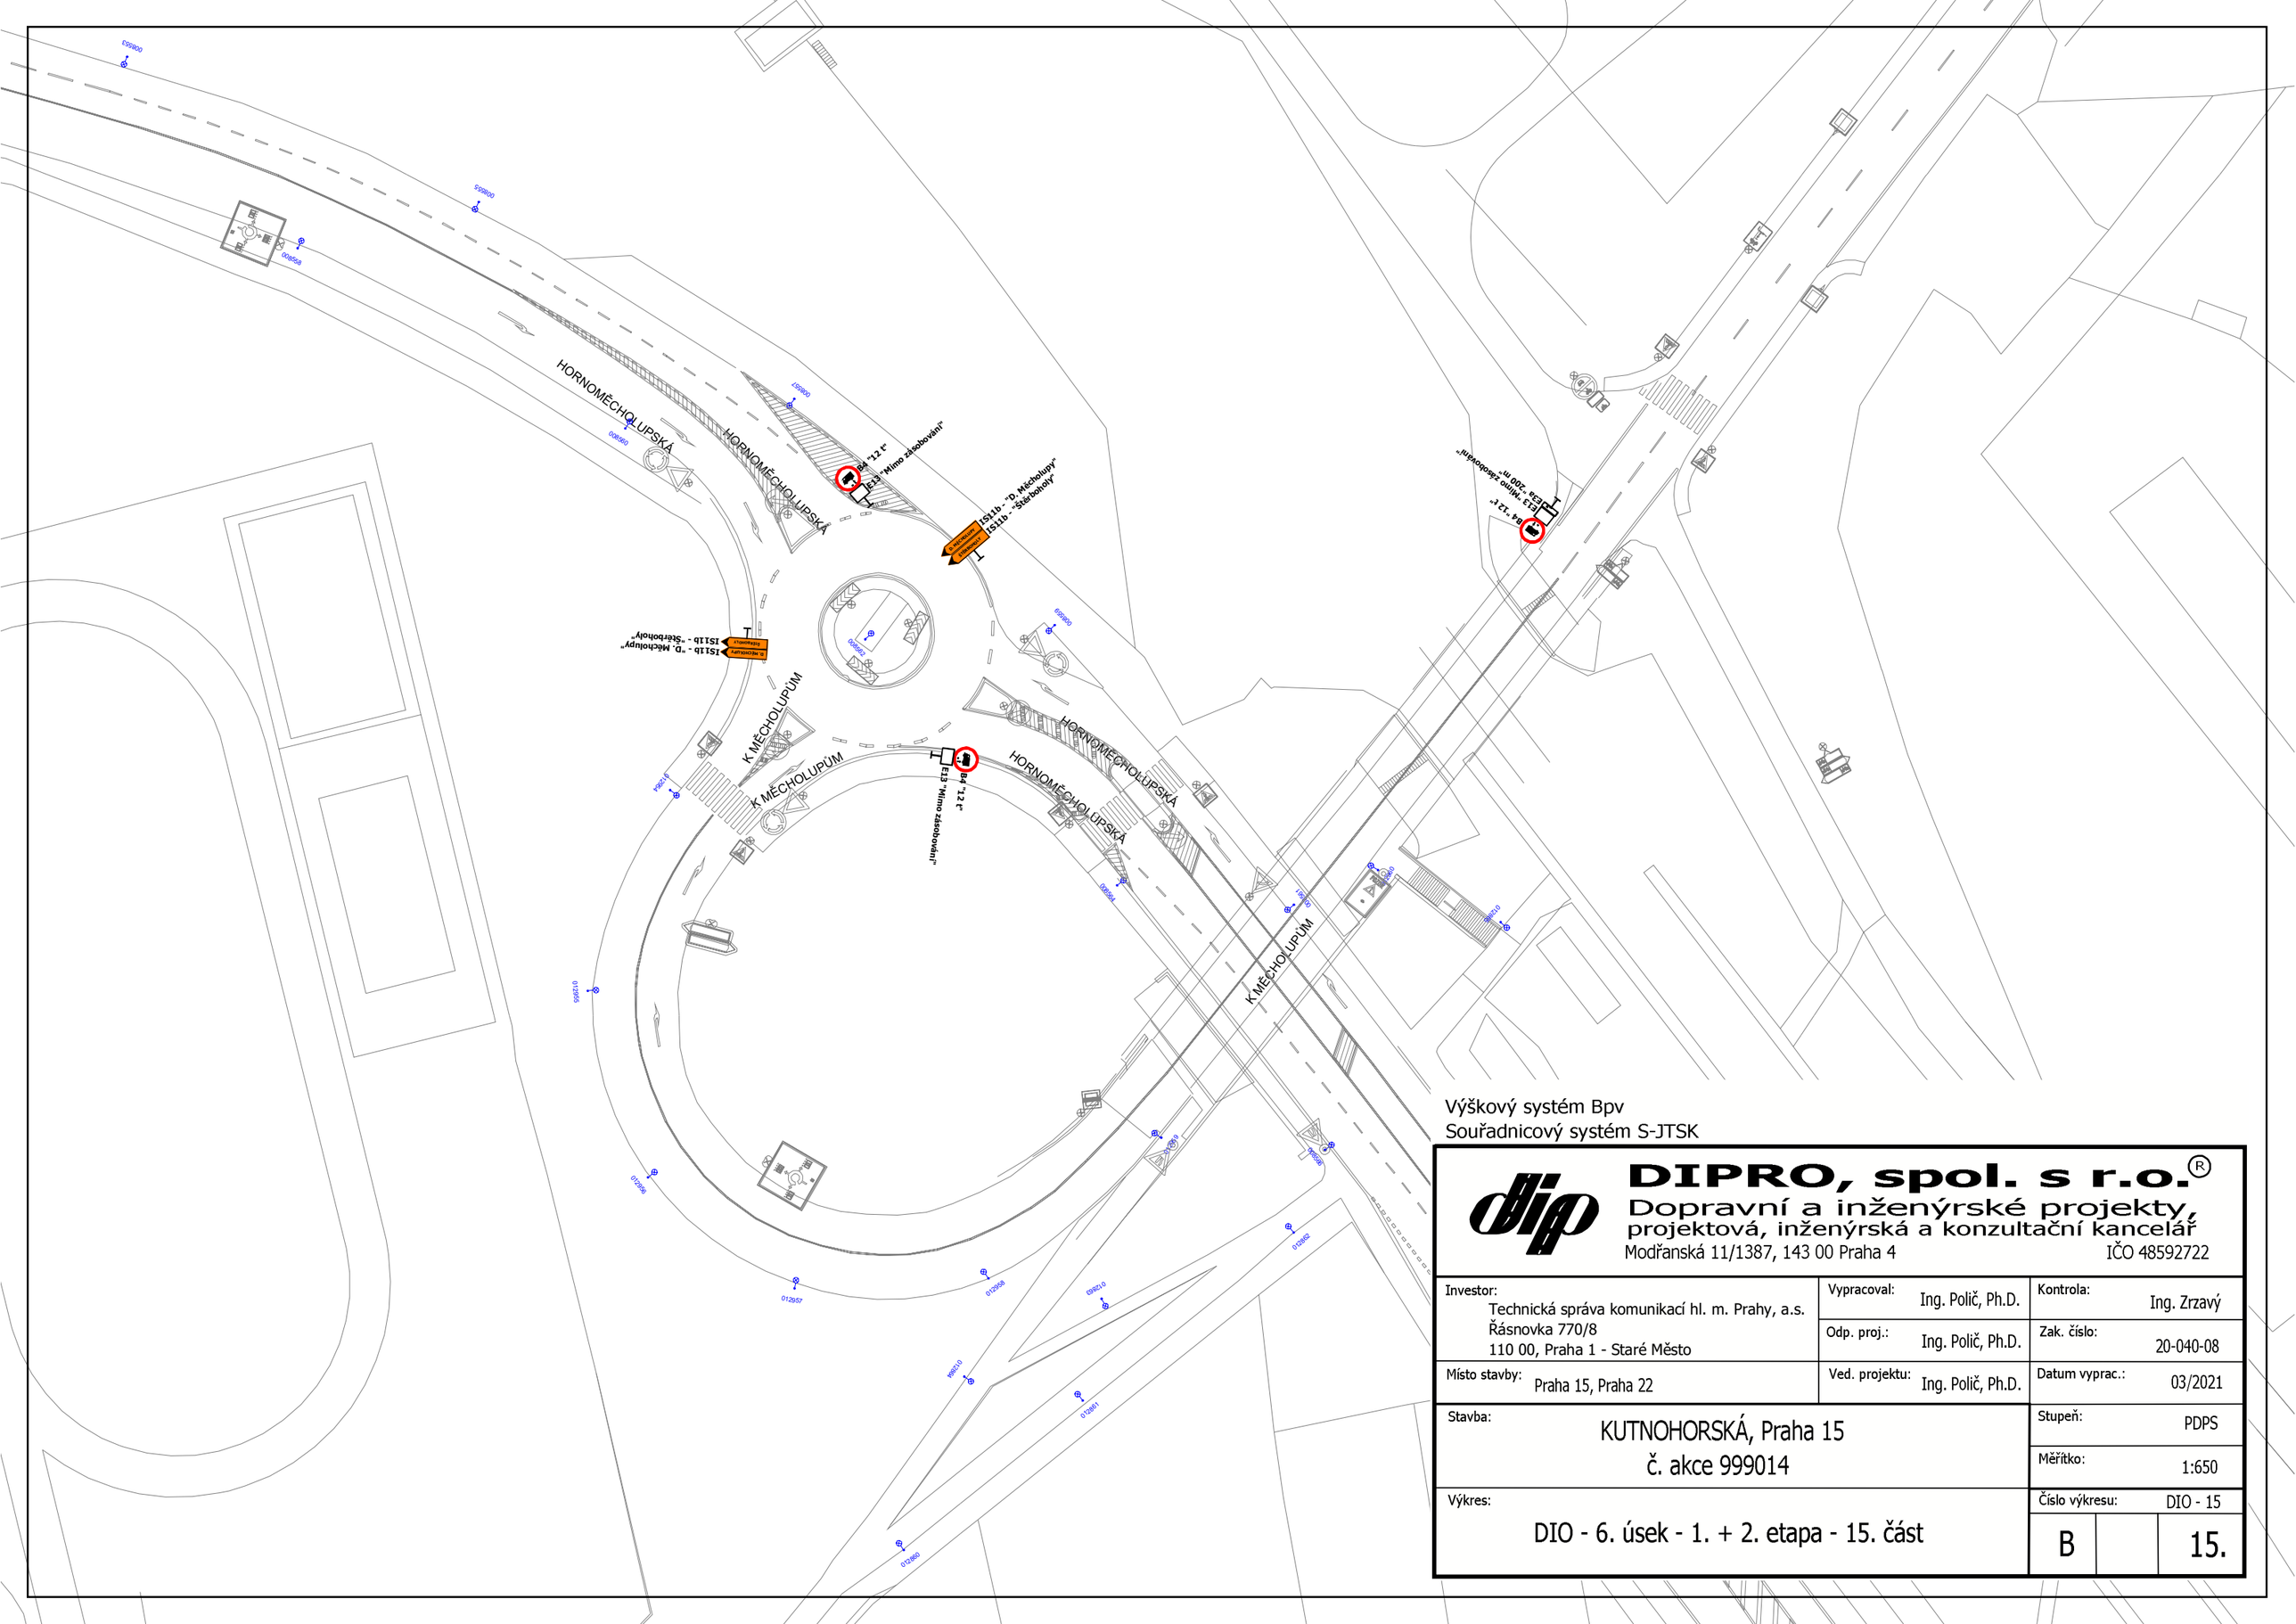


Výškový systém Bpv
Souřadnicový systém S-JTSK

**DIPRO, spol. s r.o.®**
Dopravní a inženýrské projekty, projektová, inženýrská a konzultační kancelář
Modřanská 11/1387, 143 00 Praha 4 IČO 48592722

| | | | |
|---|---|---|---|
| Investor: Technická správa komunikací hl. m. Prahy, a.s. Řásnovka 770/8 110 00, Praha 1 - Staré Město | Vypracoval: Ing. Polič, Ph.D. | Kontrola: Ing. Zrzavý | |
| | Odp. proj.: Ing. Polič, Ph.D. | Zak. číslo: 20-040-08 | |
| Místo stavby: Praha 15, Praha 22 | Ved. projektu: Ing. Polič, Ph.D. | Datum vyprac.: 03/2021 | |
| Stavba: KUTNOHORSKÁ, Praha 15 č. akce 999014 | | Stupeň: PDPS | |
| | | Měřítko: 1:650 | |
| Výkres: DIO - 6. úsek - 1. + 2. etapa - 15. část | | Číslo výkresu: DIO - 15 | |
| | | B | 15. |

## Ověřovací doložka změny datového formátu dokumentu podle § 69a zákona č. 499/2004 Sb.


Změnou datového formátu se nepotvrzuje správnost a pravdivost údajů obsažených v dokumentu a jejich soulad s právními předpisy.
Vstupující dokument nebyl podepsán.

| | |
|---|---|
| **Typ vstupního dokumentu:** | .PDF |
| **Otisk souboru:** | 56CE33E23937E6DFBDC67EA0A780DB94C27695ED0F4356BF73C2B7EC5D082D95 |
| **Použitý algoritmus:** | SHA256_SBB 2.16.840.1.101.3.4.2.1 |

**Subjekt, který změnu formátu dokumentu provedl:**
Hlavní město PRAHA,  Mariánské nám. 2,  11000 PRAHA 1

**Datum vyhotovení ověřovací doložky:**
26.7.2025

**Jméno a příjmení osoby, která změnu formátu dokumentu provedla:**
Robot Ui 2

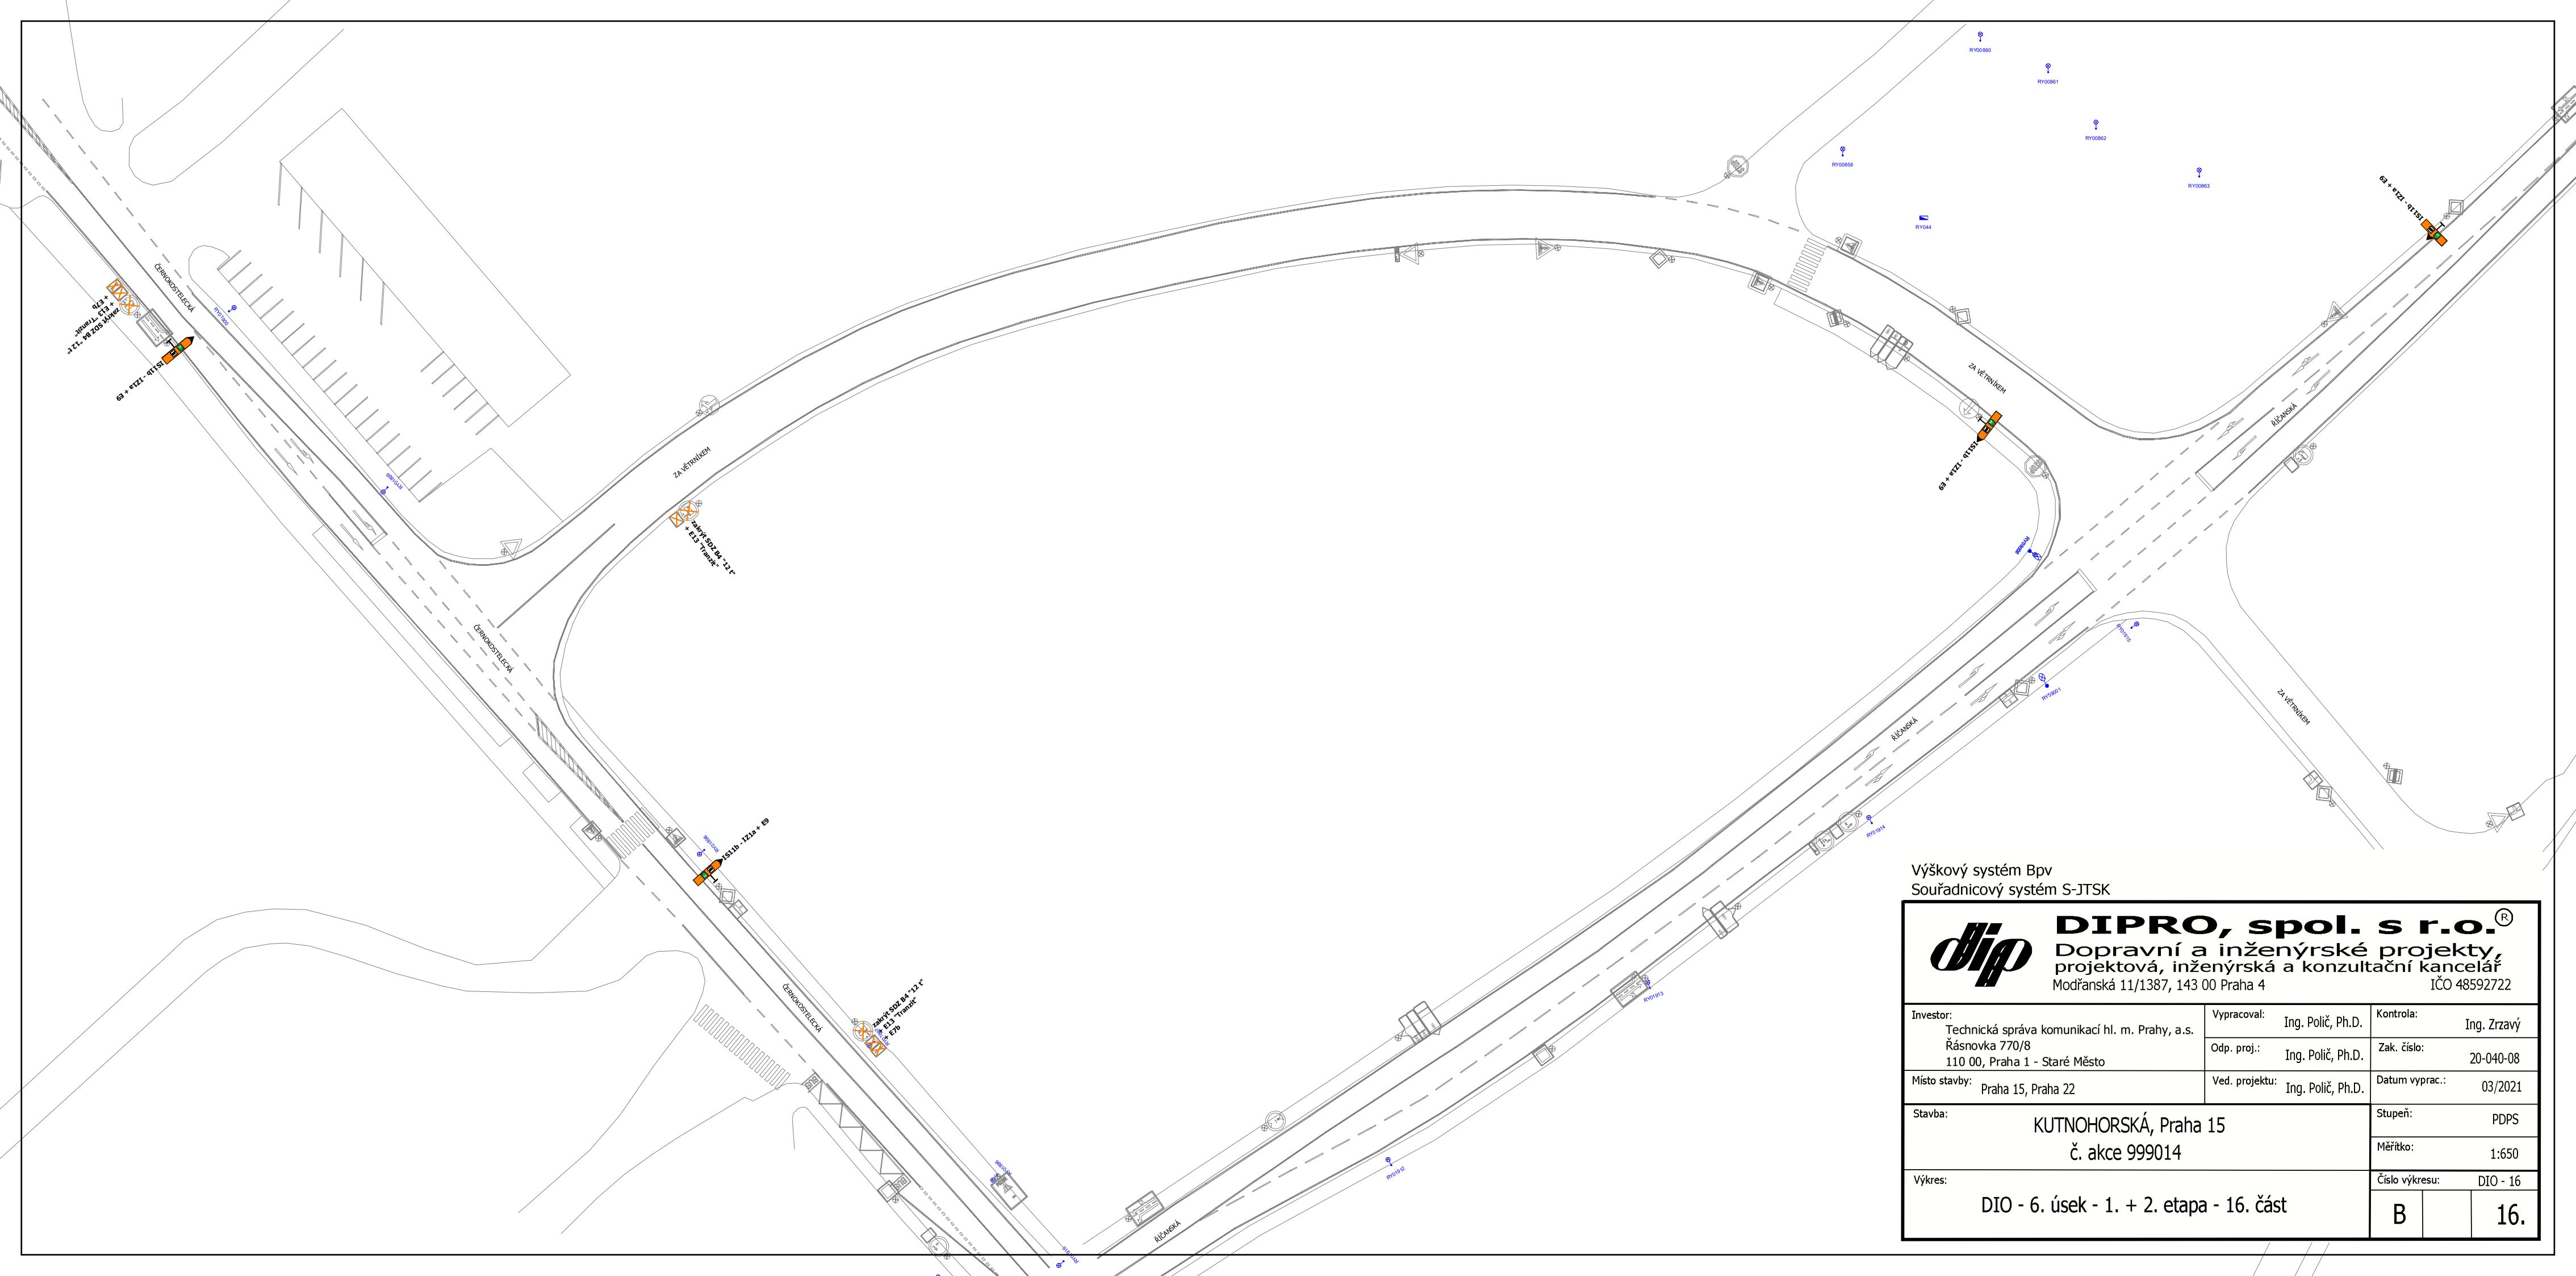


Výškový systém Bpv
Souřadnicový systém S-JTSK

**DIPRO, spol. s r.o.®**
Dopravní a inženýrské projekty,
projektová, inženýrská a konzultační kancelář
Modřanská 11/1387, 143 00 Praha 4 IČO 48592722

| | | | |
|---|---|---|---|
| Investor: Technická správa komunikací hl. m. Prahy, a.s.<br>Řásnovka 770/8<br>110 00, Praha 1 - Staré Město | Vypracoval: Ing. Polič, Ph.D. | Kontrola: Ing. Zrzavý | |
| | Odp. proj.: Ing. Polič, Ph.D. | Zak. číslo: 20-040-08 | |
| Místo stavby: Praha 15, Praha 22 | Ved. projektu: Ing. Polič, Ph.D. | Datum vyprac.: 03/2021 | |
| Stavba: KUTNOHORSKÁ, Praha 15<br>č. akce 999014 | | Stupeň: PDPS | |
| | | Měřítko: 1:650 | |
| Výkres: DIO - 6. úsek - 1. + 2. etapa - 16. část | | Číslo výkresu: DIO - 16 | |
| | | B | 16. |

## Ověřovací doložka změny datového formátu dokumentu podle § 69a zákona č. 499/2004 Sb.


Změnou datového formátu se nepotvrzuje správnost a pravdivost údajů obsažených v dokumentu a jejich soulad s právními předpisy.
Vstupující dokument nebyl podepsán.

| | |
|---|---|
| **Typ vstupního dokumentu:** | .PDF |
| **Otisk souboru:** | 668C80146E591D3E63F8767E2CA5D01D6281C22924704FEE3DEEC37C641C08C7 |
| **Použitý algoritmus:** | SHA256_SBB 2.16.840.1.101.3.4.2.1 |

**Subjekt, který změnu formátu dokumentu provedl:**
Hlavní město PRAHA,  Mariánské nám. 2,  11000 PRAHA 1

**Datum vyhotovení ověřovací doložky:**
26.7.2025

**Jméno a příjmení osoby, která změnu formátu dokumentu provedla:**
Robot Ui 2

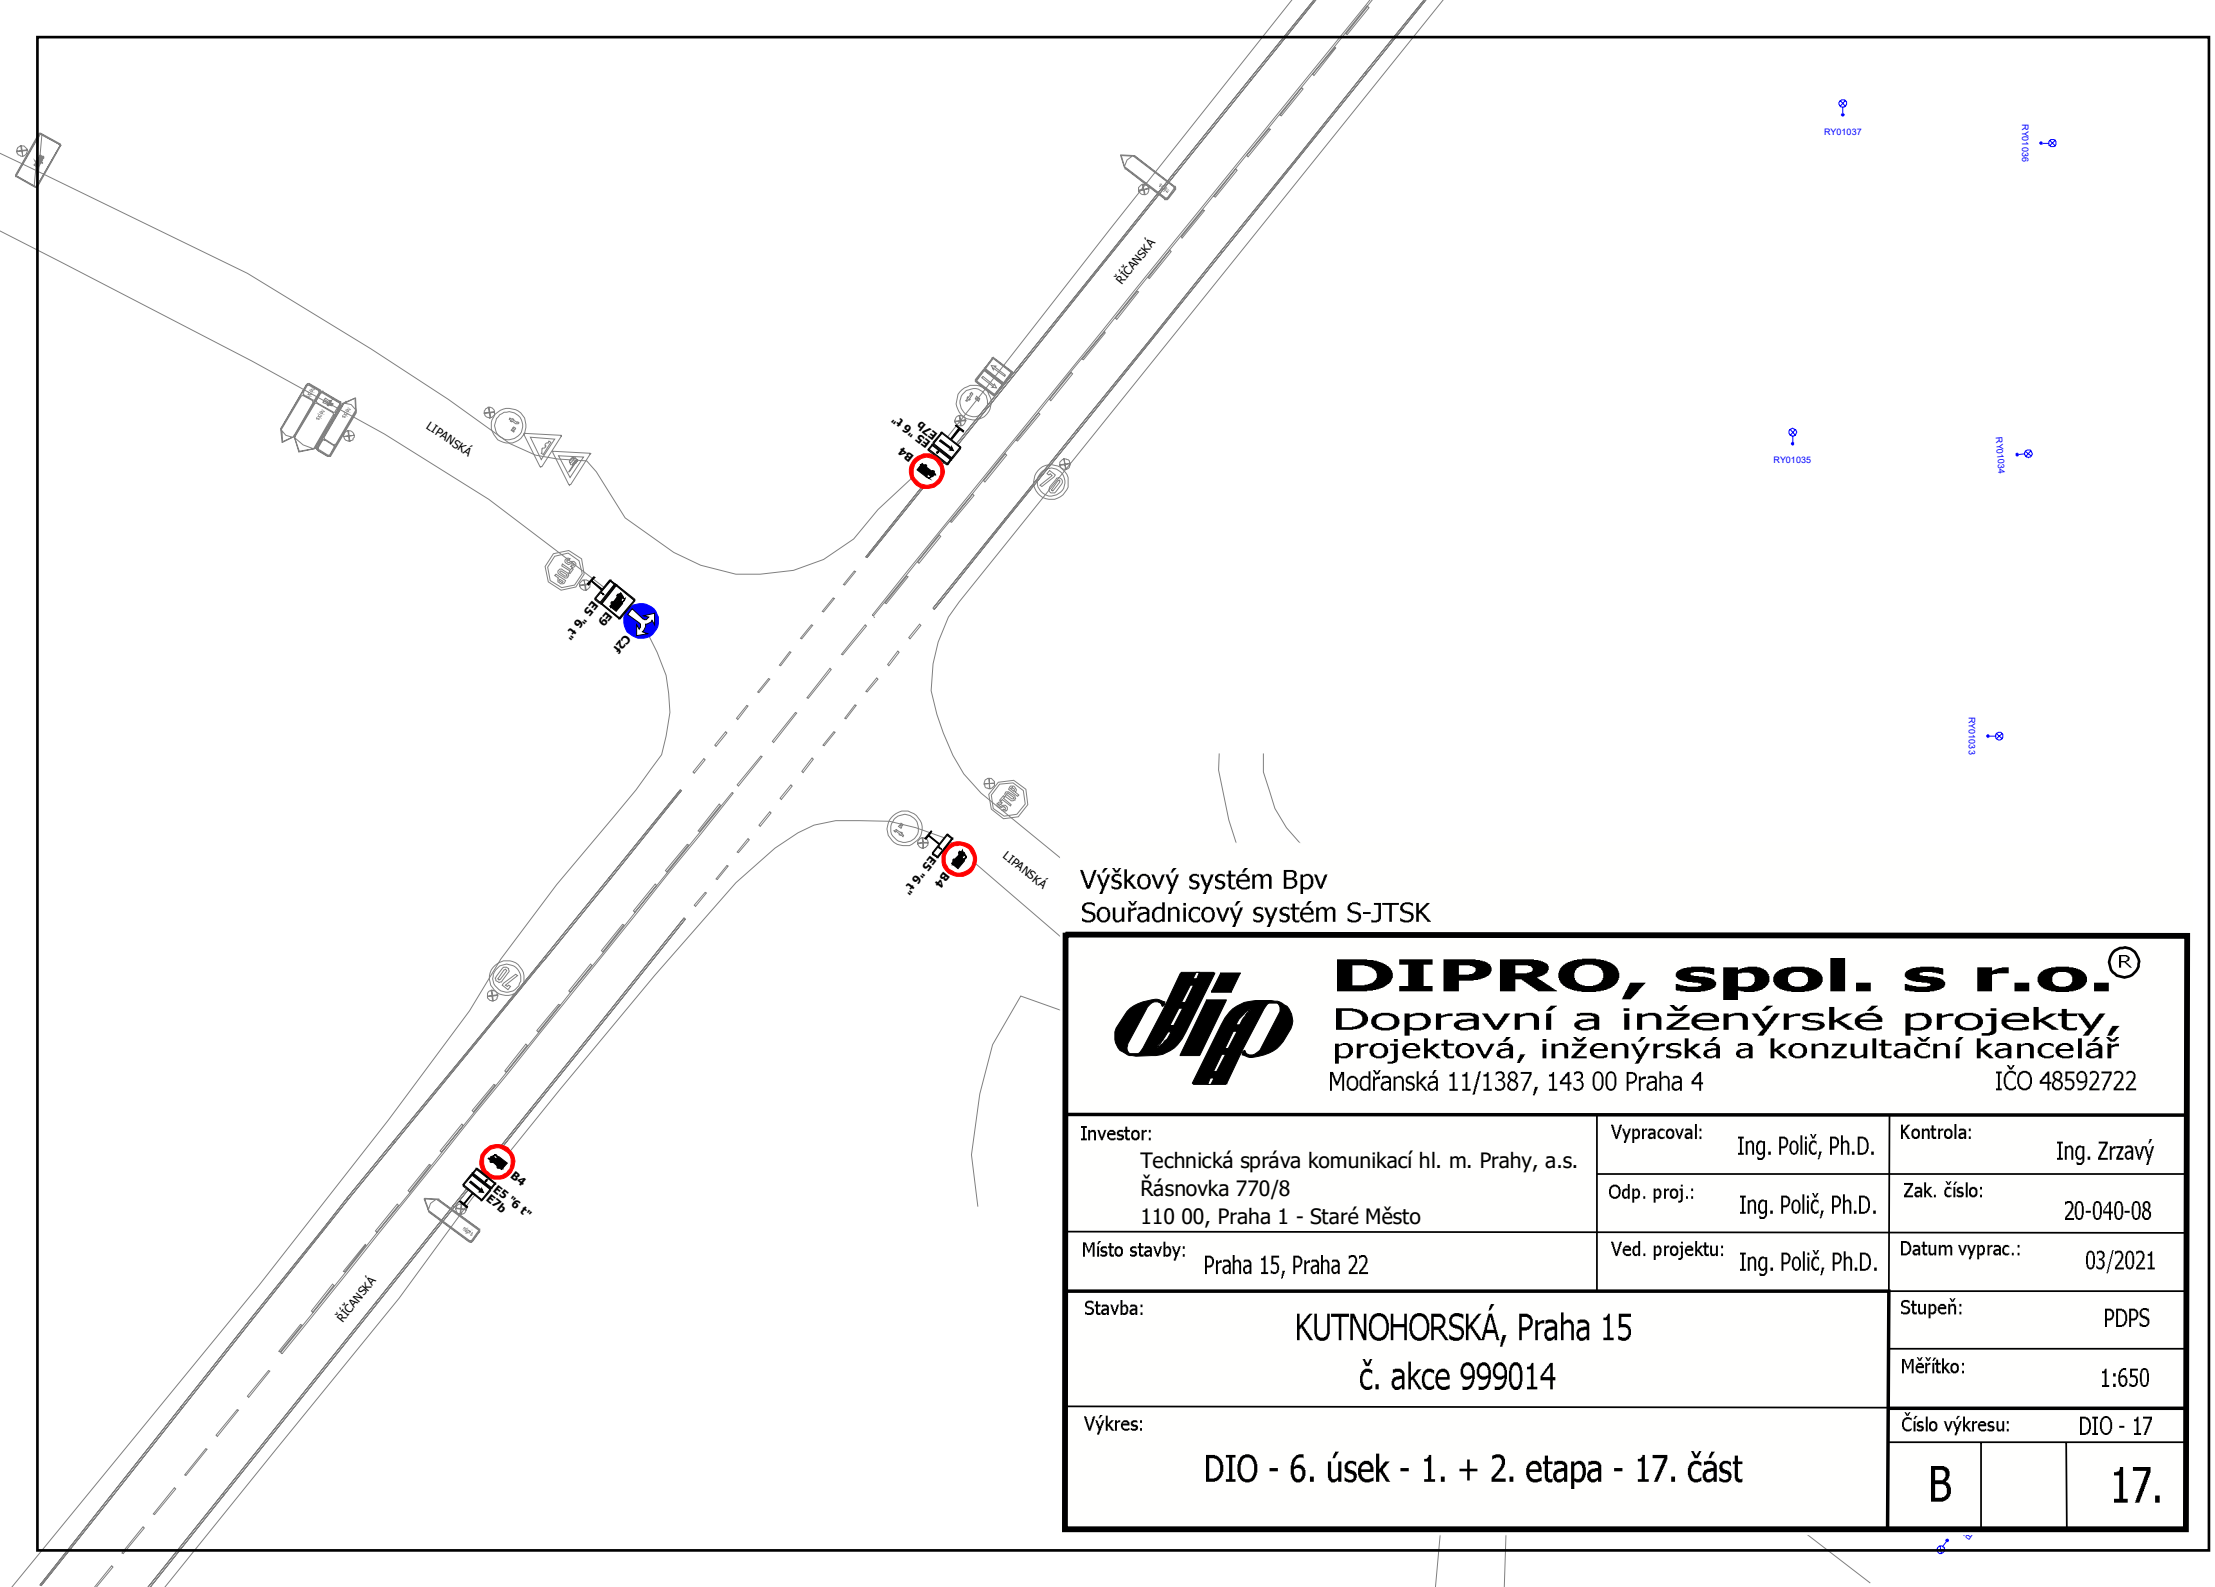


Výškový systém Bpv
Souřadnicový systém S-JTSK


**DIPRO, spol. s r.o.®**
Dopravní a inženýrské projekty,
projektová, inženýrská a konzultační kancelář
Modřanská 11/1387, 143 00 Praha 4 IČO 48592722


| | | |
|---|---|---|
| Investor: Technická správa komunikací hl. m. Prahy, a.s. Řásnovka 770/8 110 00, Praha 1 - Staré Město | Vypracoval: Ing. Polič, Ph.D. | Kontrola: Ing. Zrzavý |
| | Odp. proj.: Ing. Polič, Ph.D. | Zak. číslo: 20-040-08 |
| Místo stavby: Praha 15, Praha 22 | Ved. projektu: Ing. Polič, Ph.D. | Datum vyprac.: 03/2021 |
| Stavba: KUTNOHORSKÁ, Praha 15 č. akce 999014 | | Stupeň: PDPS |
| | | Měřítko: 1:650 |
| Výkres: DIO - 6. úsek - 1. + 2. etapa - 17. část | | Číslo výkresu: DIO - 17 |
| | | B 17. |

## Ověřovací doložka změny datového formátu dokumentu podle § 69a zákona č. 499/2004 Sb.


Změnou datového formátu se nepotvrzuje správnost a pravdivost údajů obsažených v dokumentu a jejich soulad s právními předpisy.
Vstupující dokument nebyl podepsán.

| | |
|---|---|
| **Typ vstupního dokumentu:** | .PDF |
| **Otisk souboru:** | 11D7FA2E1E62B7E28017BE45F459C8D590C33F2860EDA9F5A860C66C72B3D2F7 |
| **Použitý algoritmus:** | SHA256_SBB 2.16.840.1.101.3.4.2.1 |

**Subjekt, který změnu formátu dokumentu provedl:**
Hlavní město PRAHA,  Mariánské nám. 2,  11000 PRAHA 1

**Datum vyhotovení ověřovací doložky:**
26.7.2025


**Jméno a příjmení osoby, která změnu formátu dokumentu provedla:**
Robot Ui 2

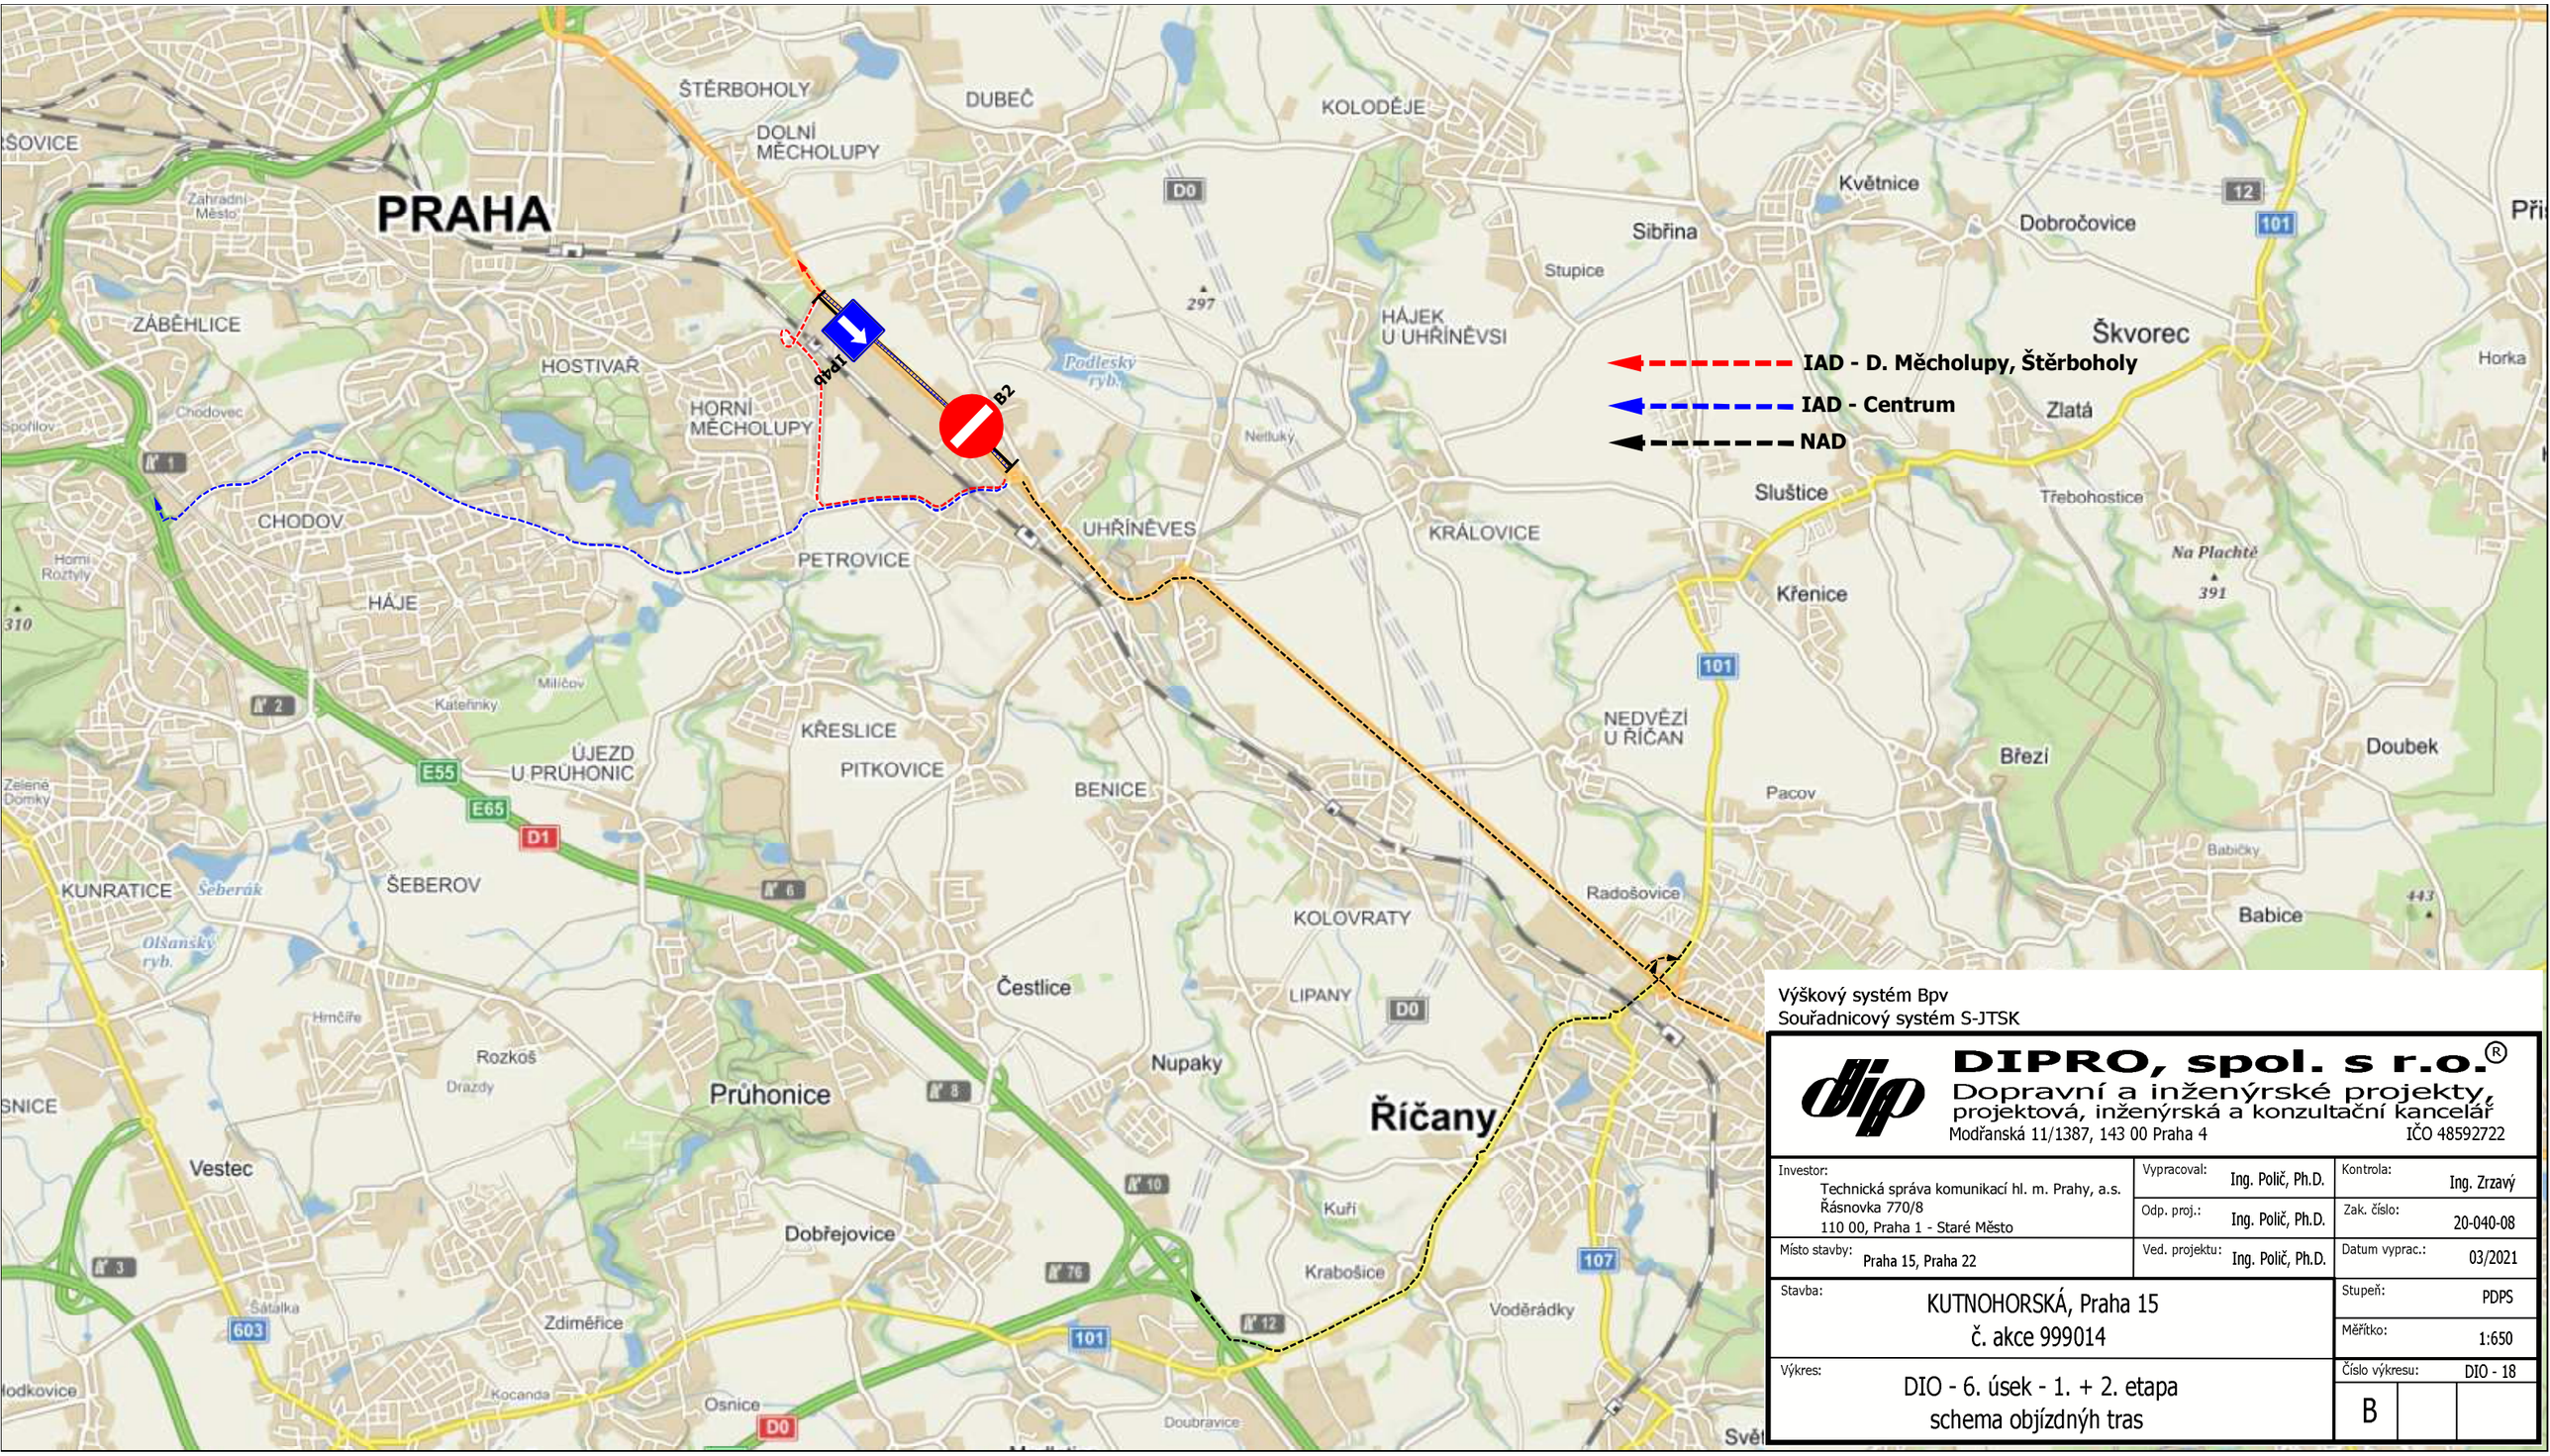


Výškový systém Bpv
Souřadnicový systém S-JTSK

**DIPRO, spol. s r.o.®**
Dopravní a inženýrské projekty, projektová, inženýrská a konzultační kancelář
Modřanská 11/1387, 143 00 Praha 4 IČO 48592722


| | | | |
|---|---|---|---|
| Investor: Technická správa komunikací hl. m. Prahy, a.s. Řásnovka 770/8 110 00, Praha 1 - Staré Město | Vypracoval: Ing. Polič, Ph.D. | Kontrola: Ing. Zrzavý | |
| | Odp. proj.: Ing. Polič, Ph.D. | Zak. číslo: 20-040-08 | |
| Místo stavby: Praha 15, Praha 22 | Ved. projektu: Ing. Polič, Ph.D. | Datum vyprac.: 03/2021 | |
| Stavba: KUTNOHORSKÁ, Praha 15 č. akce 999014 | | Stupeň: PDPS | |
| | | Měřítko: 1:650 | |
| Výkres: DIO - 6. úsek - 1. + 2. etapa schema objízdných tras | | Číslo výkresu: DIO - 18 | |
| | | B | |

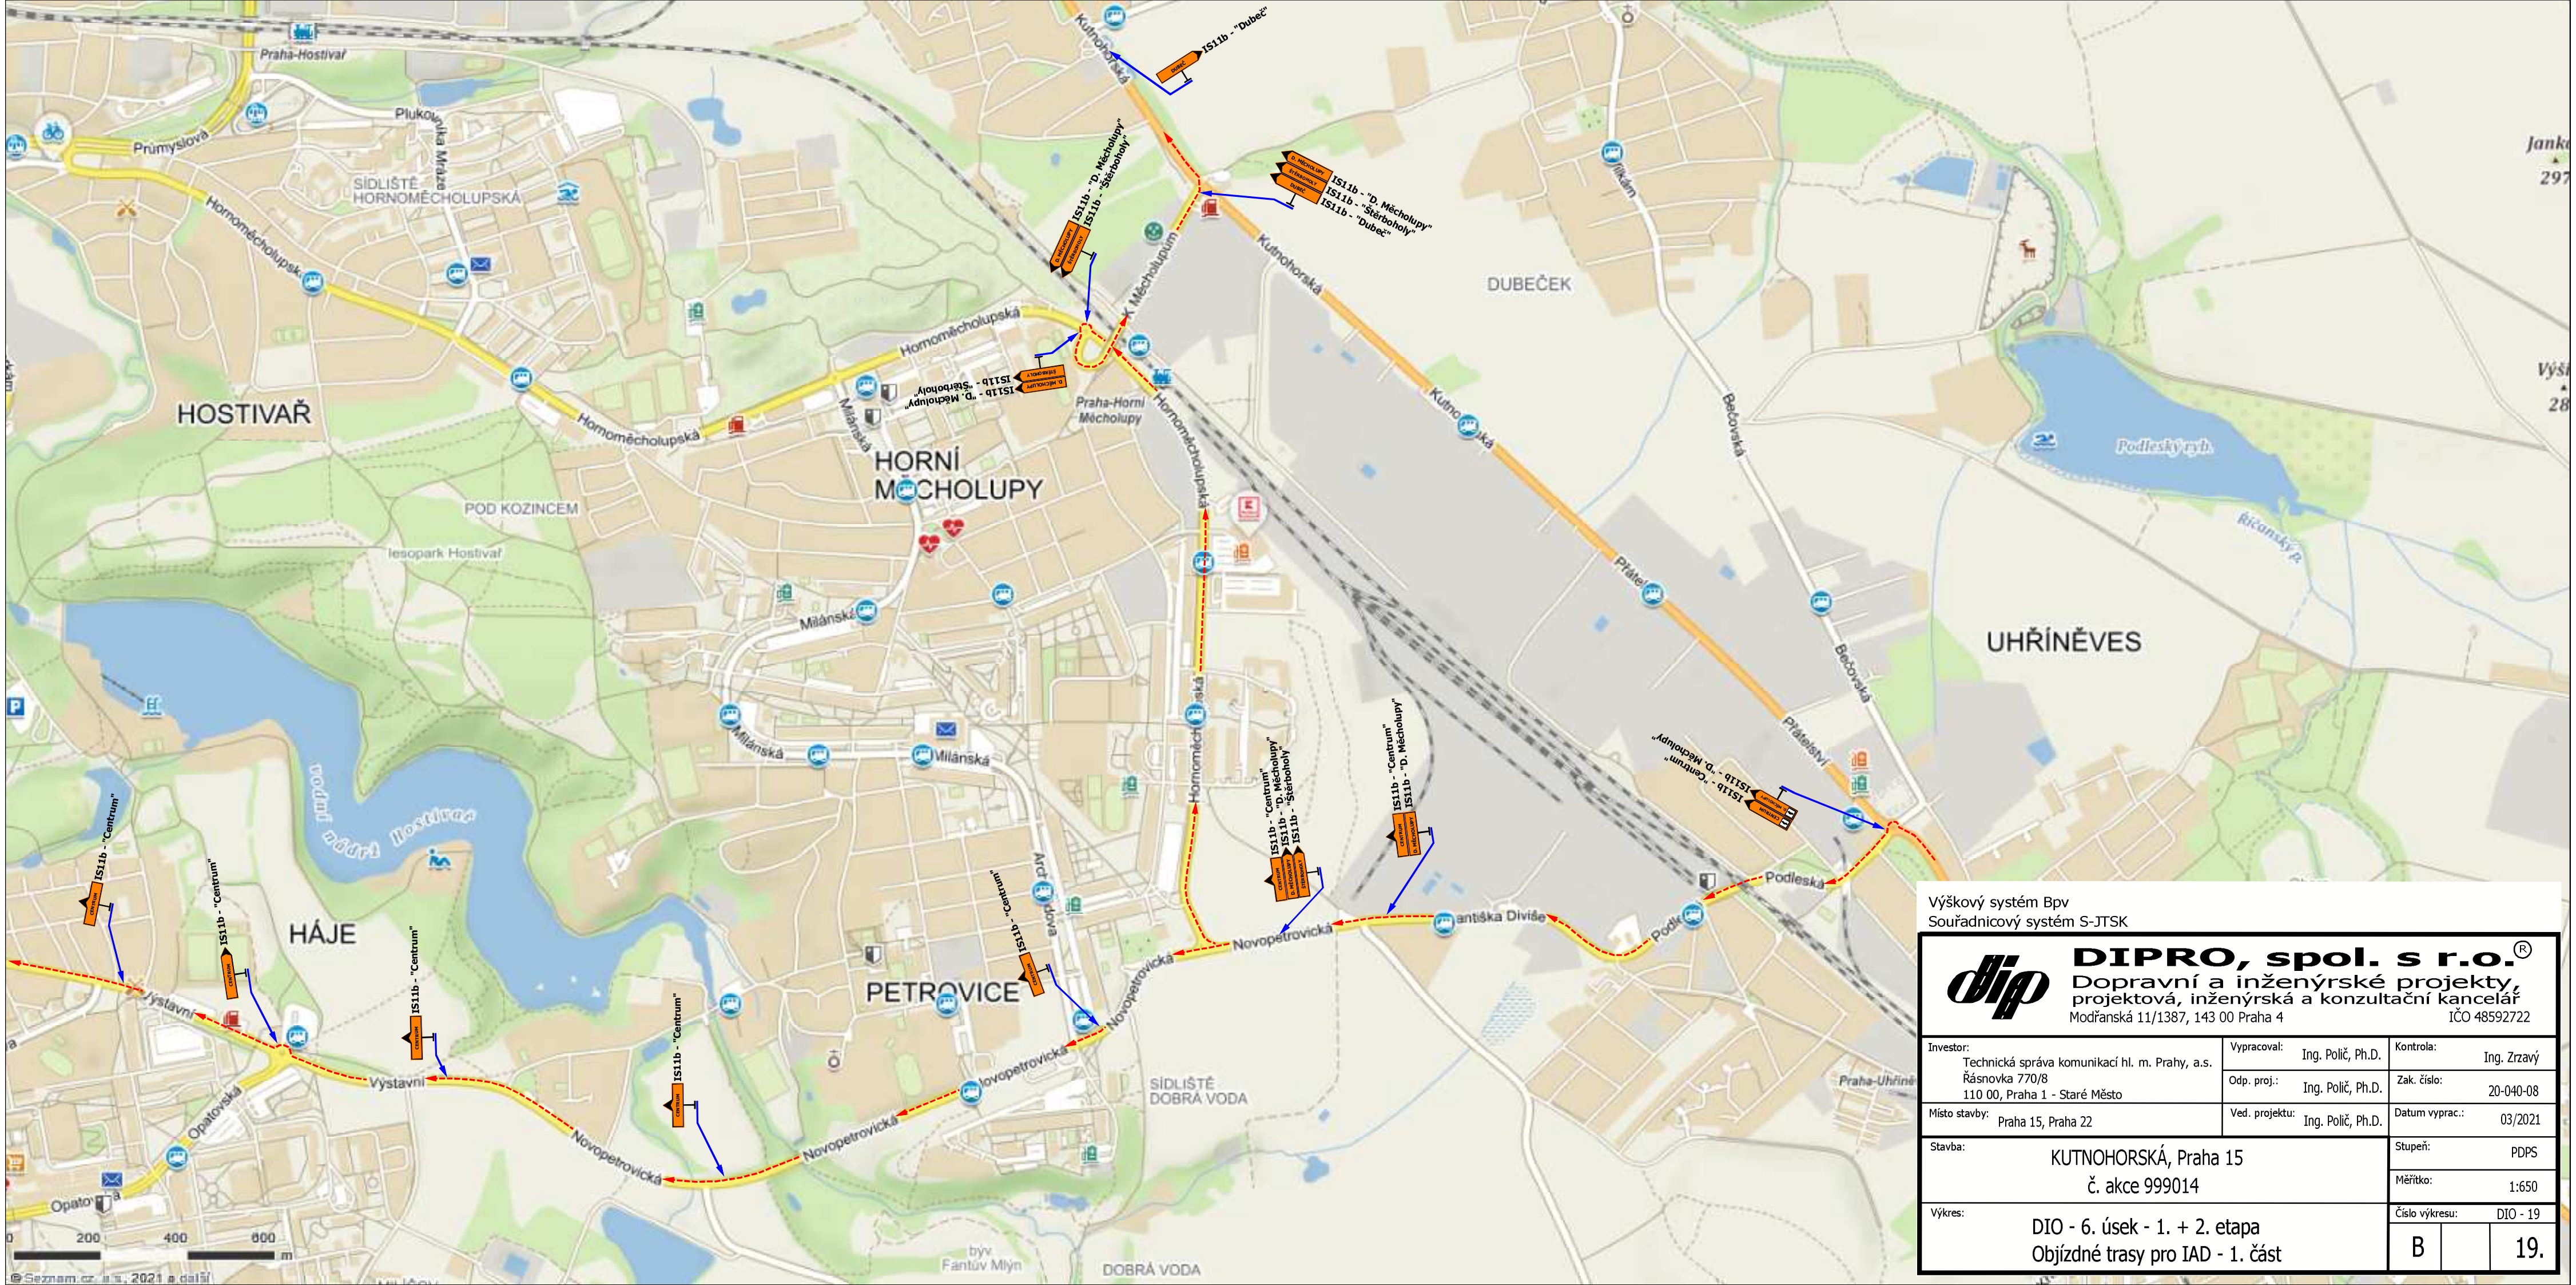


Výškový systém Bpv
Souřadnicový systém S-JTSK

**DIPRO, spol. s r.o.®**
Dopravní a inženýrské projekty, projektová, inženýrská a konzultační kancelář
Modřanská 11/1387, 143 00 Praha 4 IČO 48592722


| | | | |
|---|---|---|---|
| Investor: Technická správa komunikací hl. m. Prahy, a.s. Řásnovka 770/8 110 00, Praha 1 - Staré Město | Vypracoval: Ing. Polič, Ph.D. | Kontrola: | Ing. Zrzavý |
| | Odp. proj.: Ing. Polič, Ph.D. | Zak. číslo: | 20-040-08 |
| Místo stavby: Praha 15, Praha 22 | Ved. projektu: Ing. Polič, Ph.D. | Datum vyprac.: | 03/2021 |
| Stavba: KUTNOHORSKÁ, Praha 15 č. akce 999014 | | Stupeň: | PDPS |
| | | Měřítko: | 1:650 |
| Výkres: DIO - 6. úsek - 1. + 2. etapa Objízdné trasy pro IAD - 1. část | | Číslo výkresu: | DIO - 19 |
| | | B | 19. |

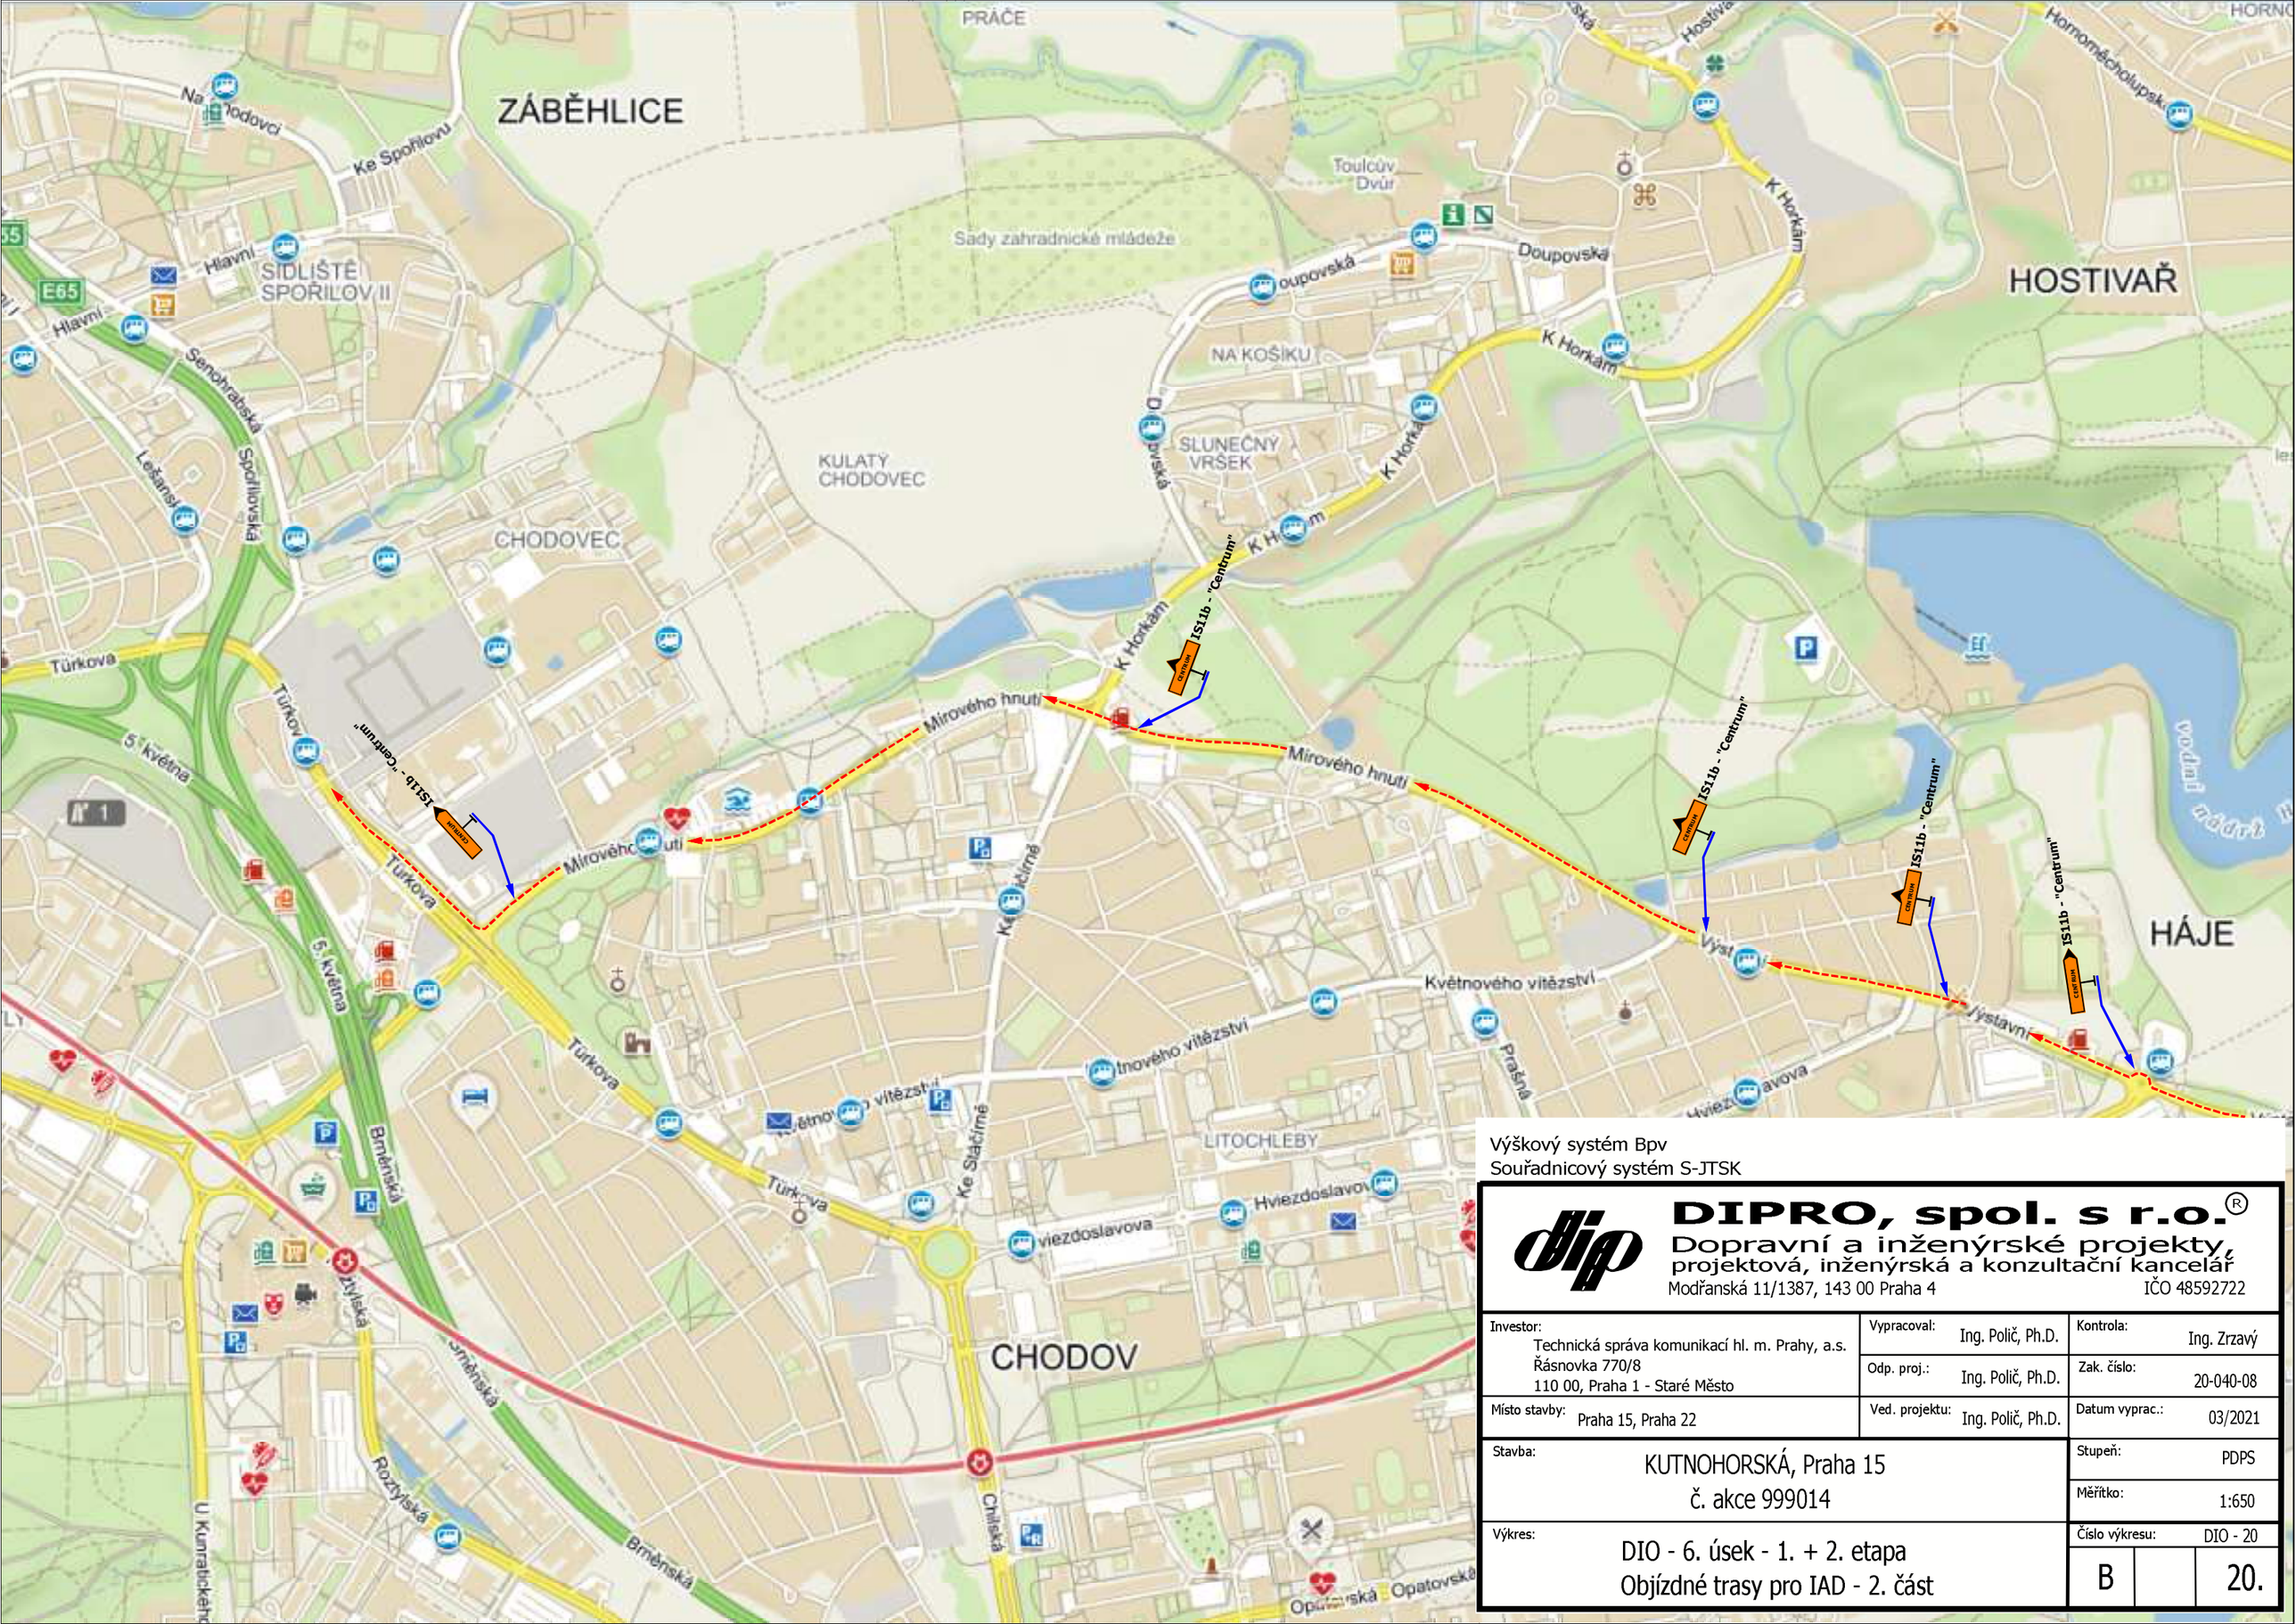


Výškový systém Bpv
Souřadnicový systém S-JTSK

**DIPRO, spol. s r.o.®**
Dopravní a inženýrské projekty,
projektová, inženýrská a konzultační kancelář
Modřanská 11/1387, 143 00 Praha 4 IČO 48592722


| | | |
|---|---|---|
| Investor: Technická správa komunikací hl. m. Prahy, a.s. Řásnovka 770/8 110 00, Praha 1 - Staré Město | Vypracoval: Ing. Polič, Ph.D. | Kontrola: Ing. Zrzavý |
| | Odp. proj.: Ing. Polič, Ph.D. | Zak. číslo: 20-040-08 |
| Místo stavby: Praha 15, Praha 22 | Ved. projektu: Ing. Polič, Ph.D. | Datum vyprac.: 03/2021 |
| Stavba: KUTNOHORSKÁ, Praha 15 č. akce 999014 | | Stupeň: PDPS |
| | | Měřítko: 1:650 |
| Výkres: DIO - 6. úsek - 1. + 2. etapa Objízdné trasy pro IAD - 2. část | | Číslo výkresu: DIO - 20 |
| | | B \| \| 20. |

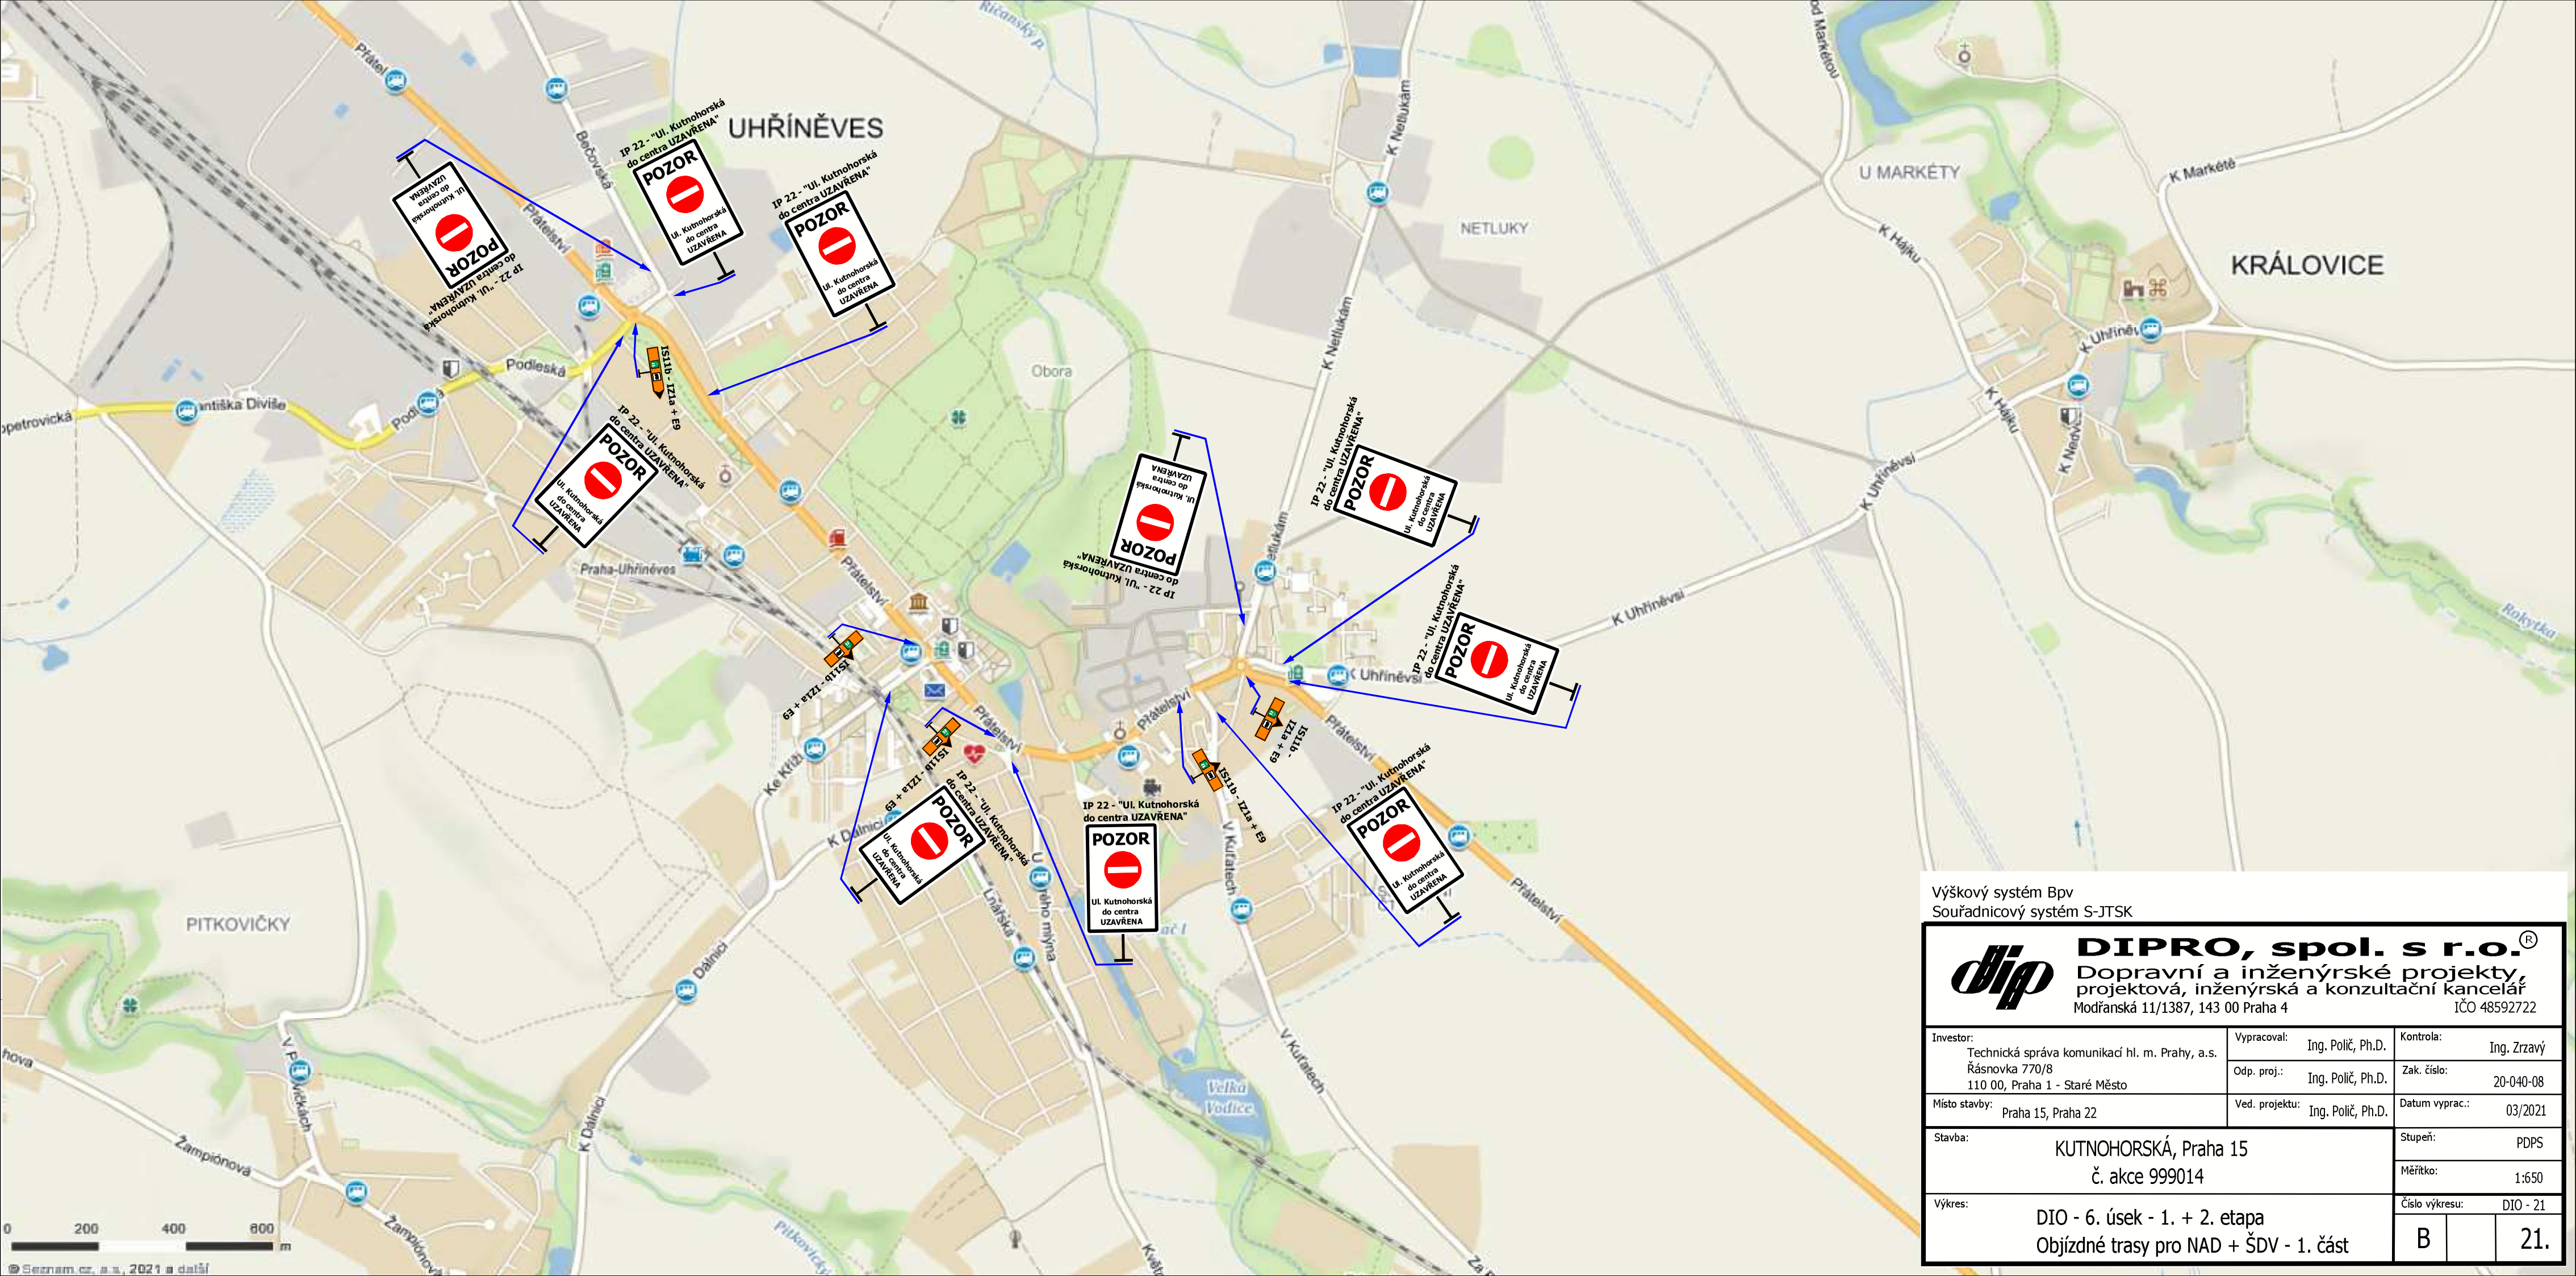



Výškový systém Bpv
Souřadnicový systém S-JTSK

**DIPRO, spol. s r.o.®**
Dopravní a inženýrské projekty,
projektová, inženýrská a konzultační kancelář
Modřanská 11/1387, 143 00 Praha 4 IČO 48592722

| | | | |
|---|---|---|---|
| Investor: Technická správa komunikací hl. m. Prahy, a.s. Řásnovka 770/8 110 00, Praha 1 - Staré Město | Vypracoval: Ing. Polič, Ph.D. | Kontrola: Ing. Zrzavý | |
| | Odp. proj.: Ing. Polič, Ph.D. | Zak. číslo: 20-040-08 | |
| Místo stavby: Praha 15, Praha 22 | Ved. projektu: Ing. Polič, Ph.D. | Datum vyprac.: 03/2021 | |
| Stavba: KUTNOHORSKÁ, Praha 15 č. akce 999014 | | Stupeň: PDPS | |
| | | Měřítko: 1:650 | |
| Výkres: DIO - 6. úsek - 1. + 2. etapa Objízdné trasy pro NAD + ŠDV - 1. část | | Číslo výkresu: DIO - 21 | |
| | | B | 21. |

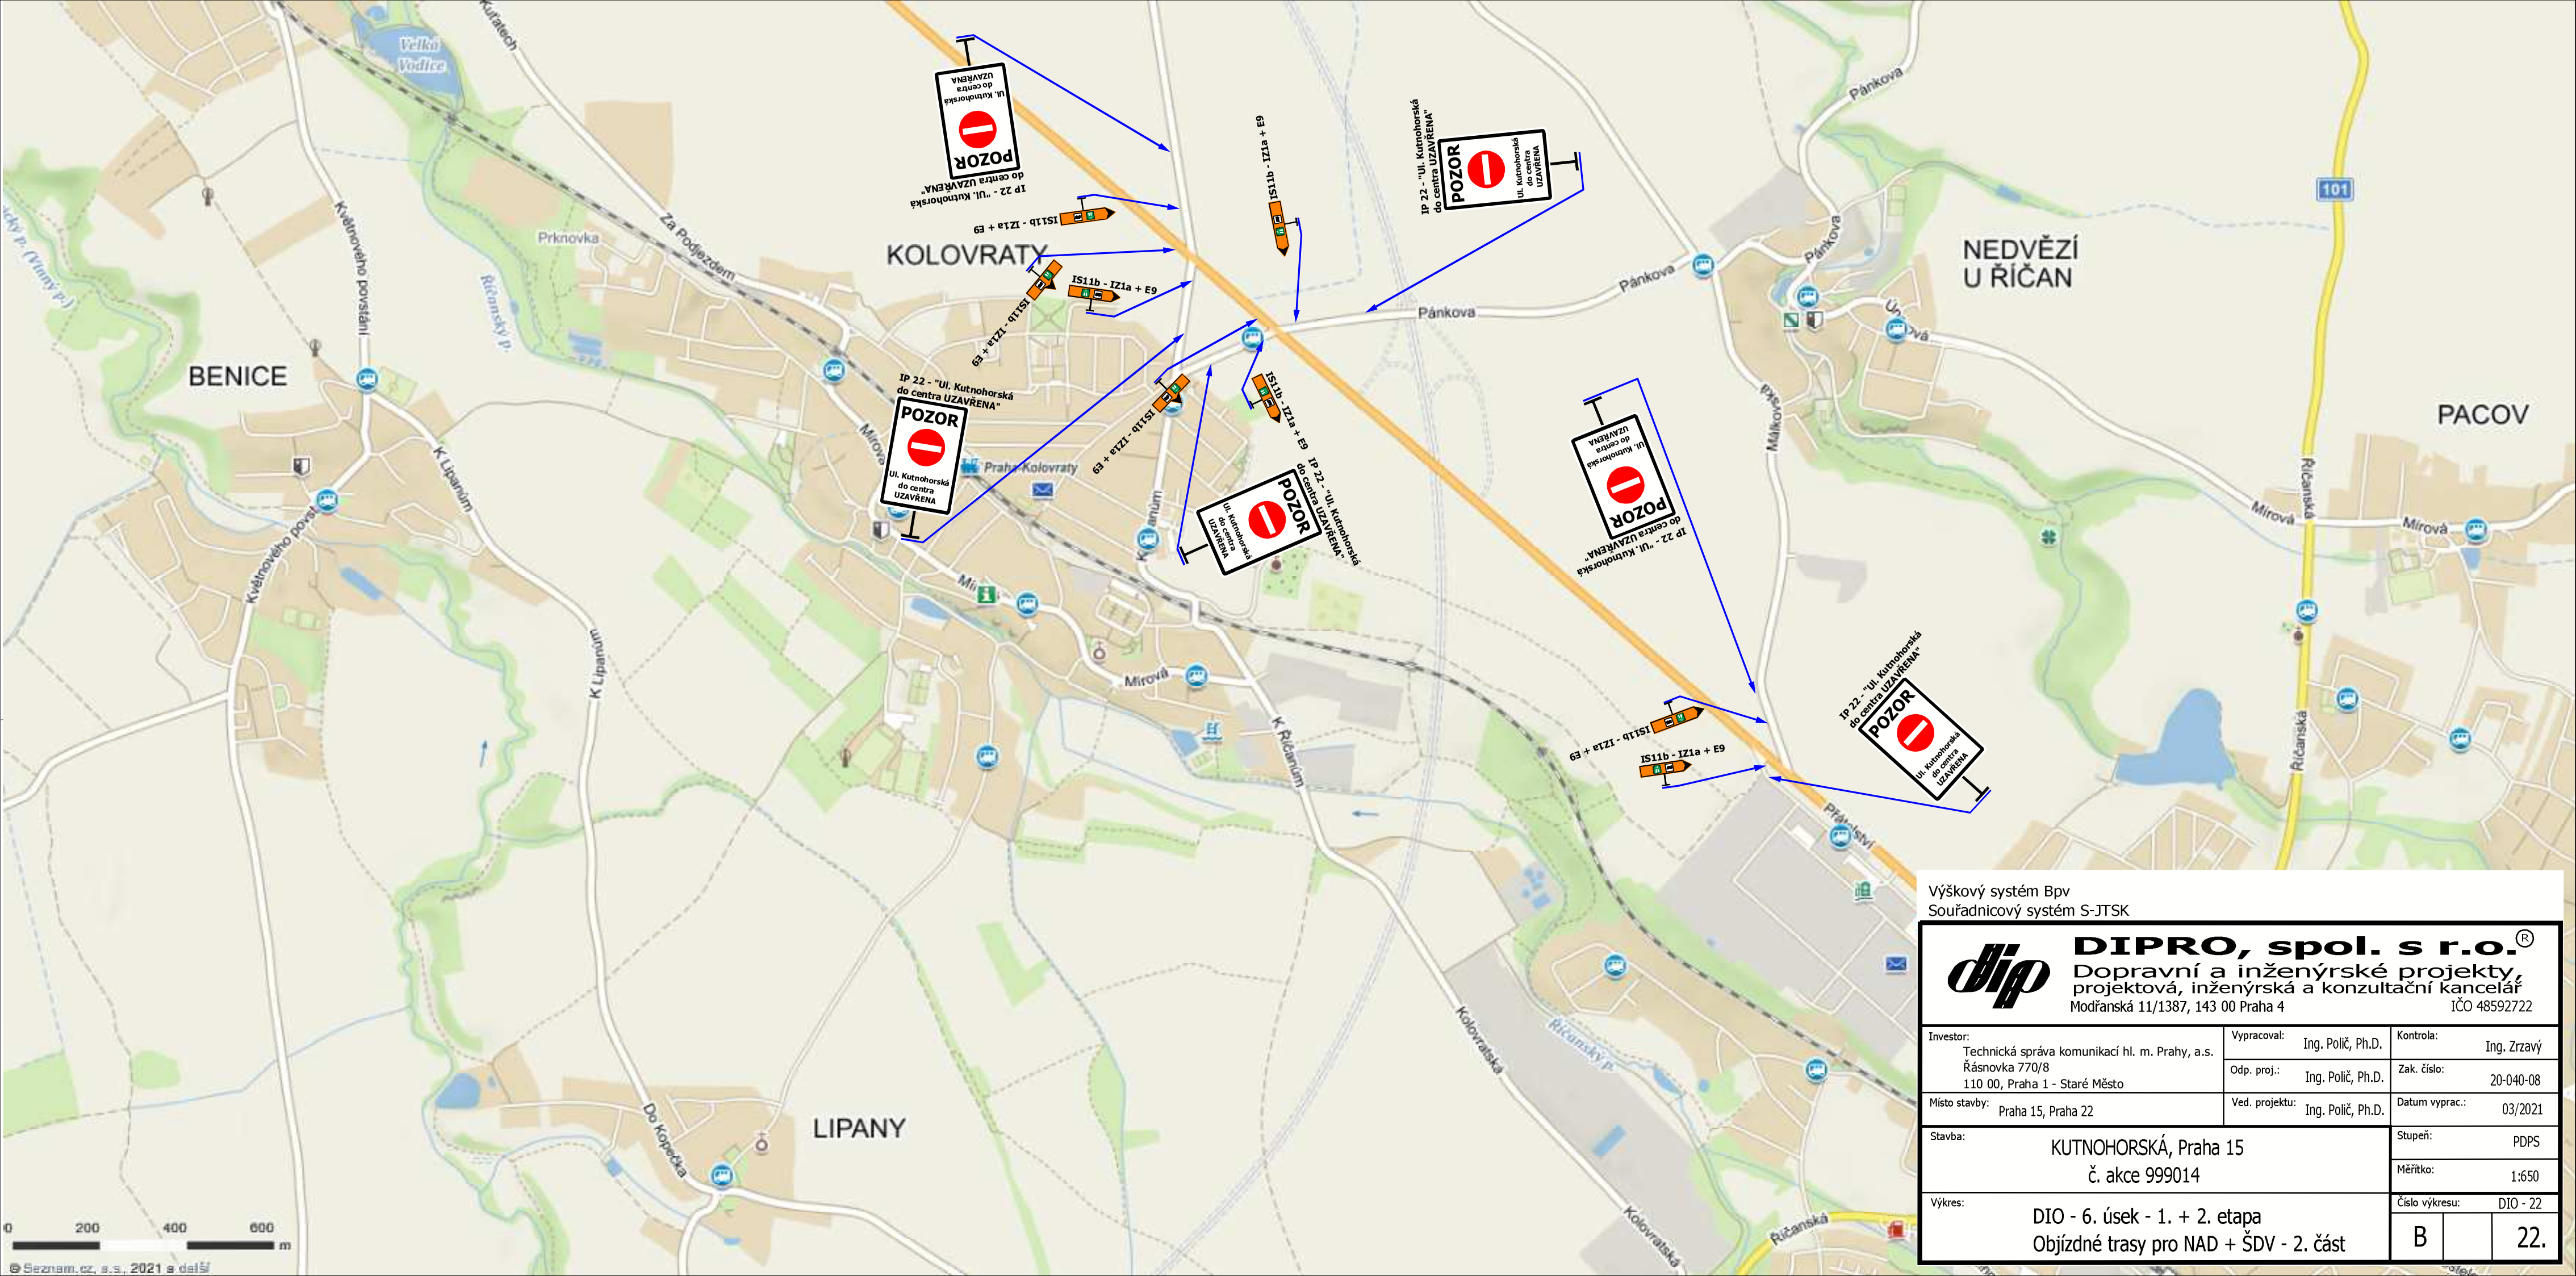

KOLOVRATY
BENICE
LIPANY
NEDVĚZÍ U ŘÍČAN
PACOV
Velká Vodice
Prknovka
Pánkova
Mirová
Ke Kopečku
Kolovratská
Ke Kopečku
Ořechovka
Ořechovka
Ořechovka

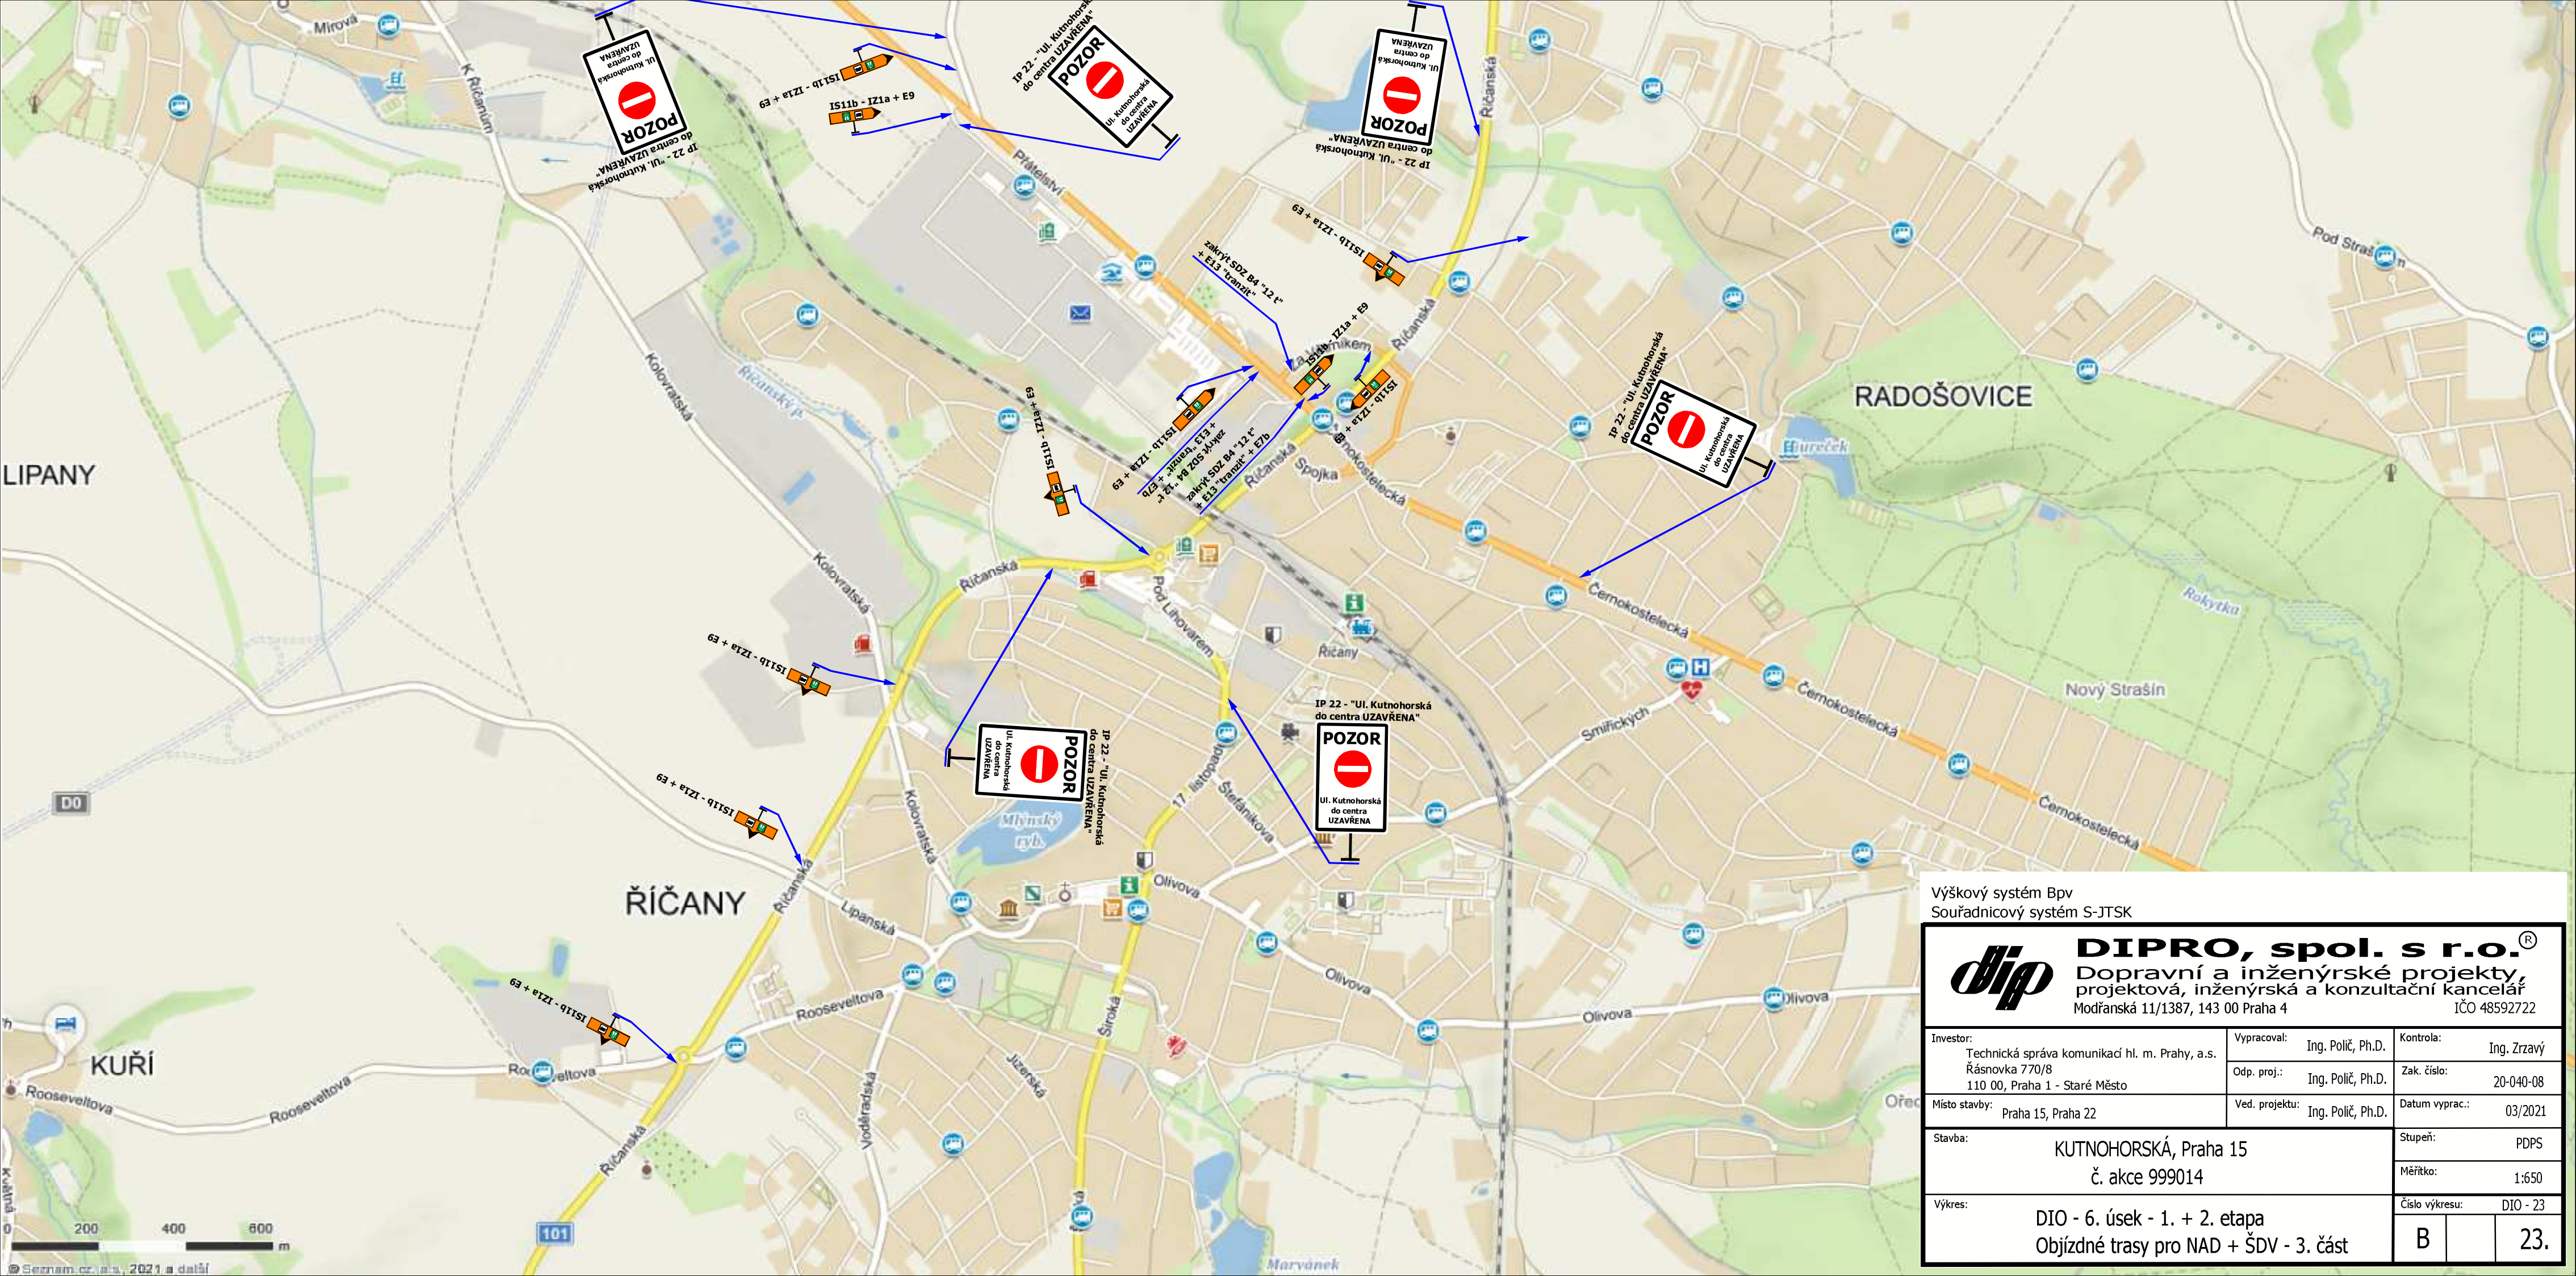


Výškový systém Bpv
Souřadnicový systém S-JTSK

**DIPRO, spol. s r.o.®**
Dopravní a inženýrské projekty, projektová, inženýrská a konzultační kancelář
Modřanská 11/1387, 143 00 Praha 4 IČO 48592722

| | | | |
|---|---|---|---|
| Investor: Technická správa komunikací hl. m. Prahy, a.s. Řásnovka 770/8 110 00, Praha 1 - Staré Město | Vypracoval: Ing. Polič, Ph.D. | Kontrola: | Ing. Zrzavý |
| | Odp. proj.: Ing. Polič, Ph.D. | Zak. číslo: | 20-040-08 |
| Místo stavby: Praha 15, Praha 22 | Ved. projektu: Ing. Polič, Ph.D. | Datum vyprac.: | 03/2021 |
| Stavba: KUTNOHORSKÁ, Praha 15 č. akce 999014 | | Stupeň: | PDPS |
| | | Měřítko: | 1:650 |
| Výkres: DIO - 6. úsek - 1. + 2. etapa Objízdné trasy pro NAD + ŠDV - 3. část | | Číslo výkresu: | DIO - 23 |
| | | B | 23. |

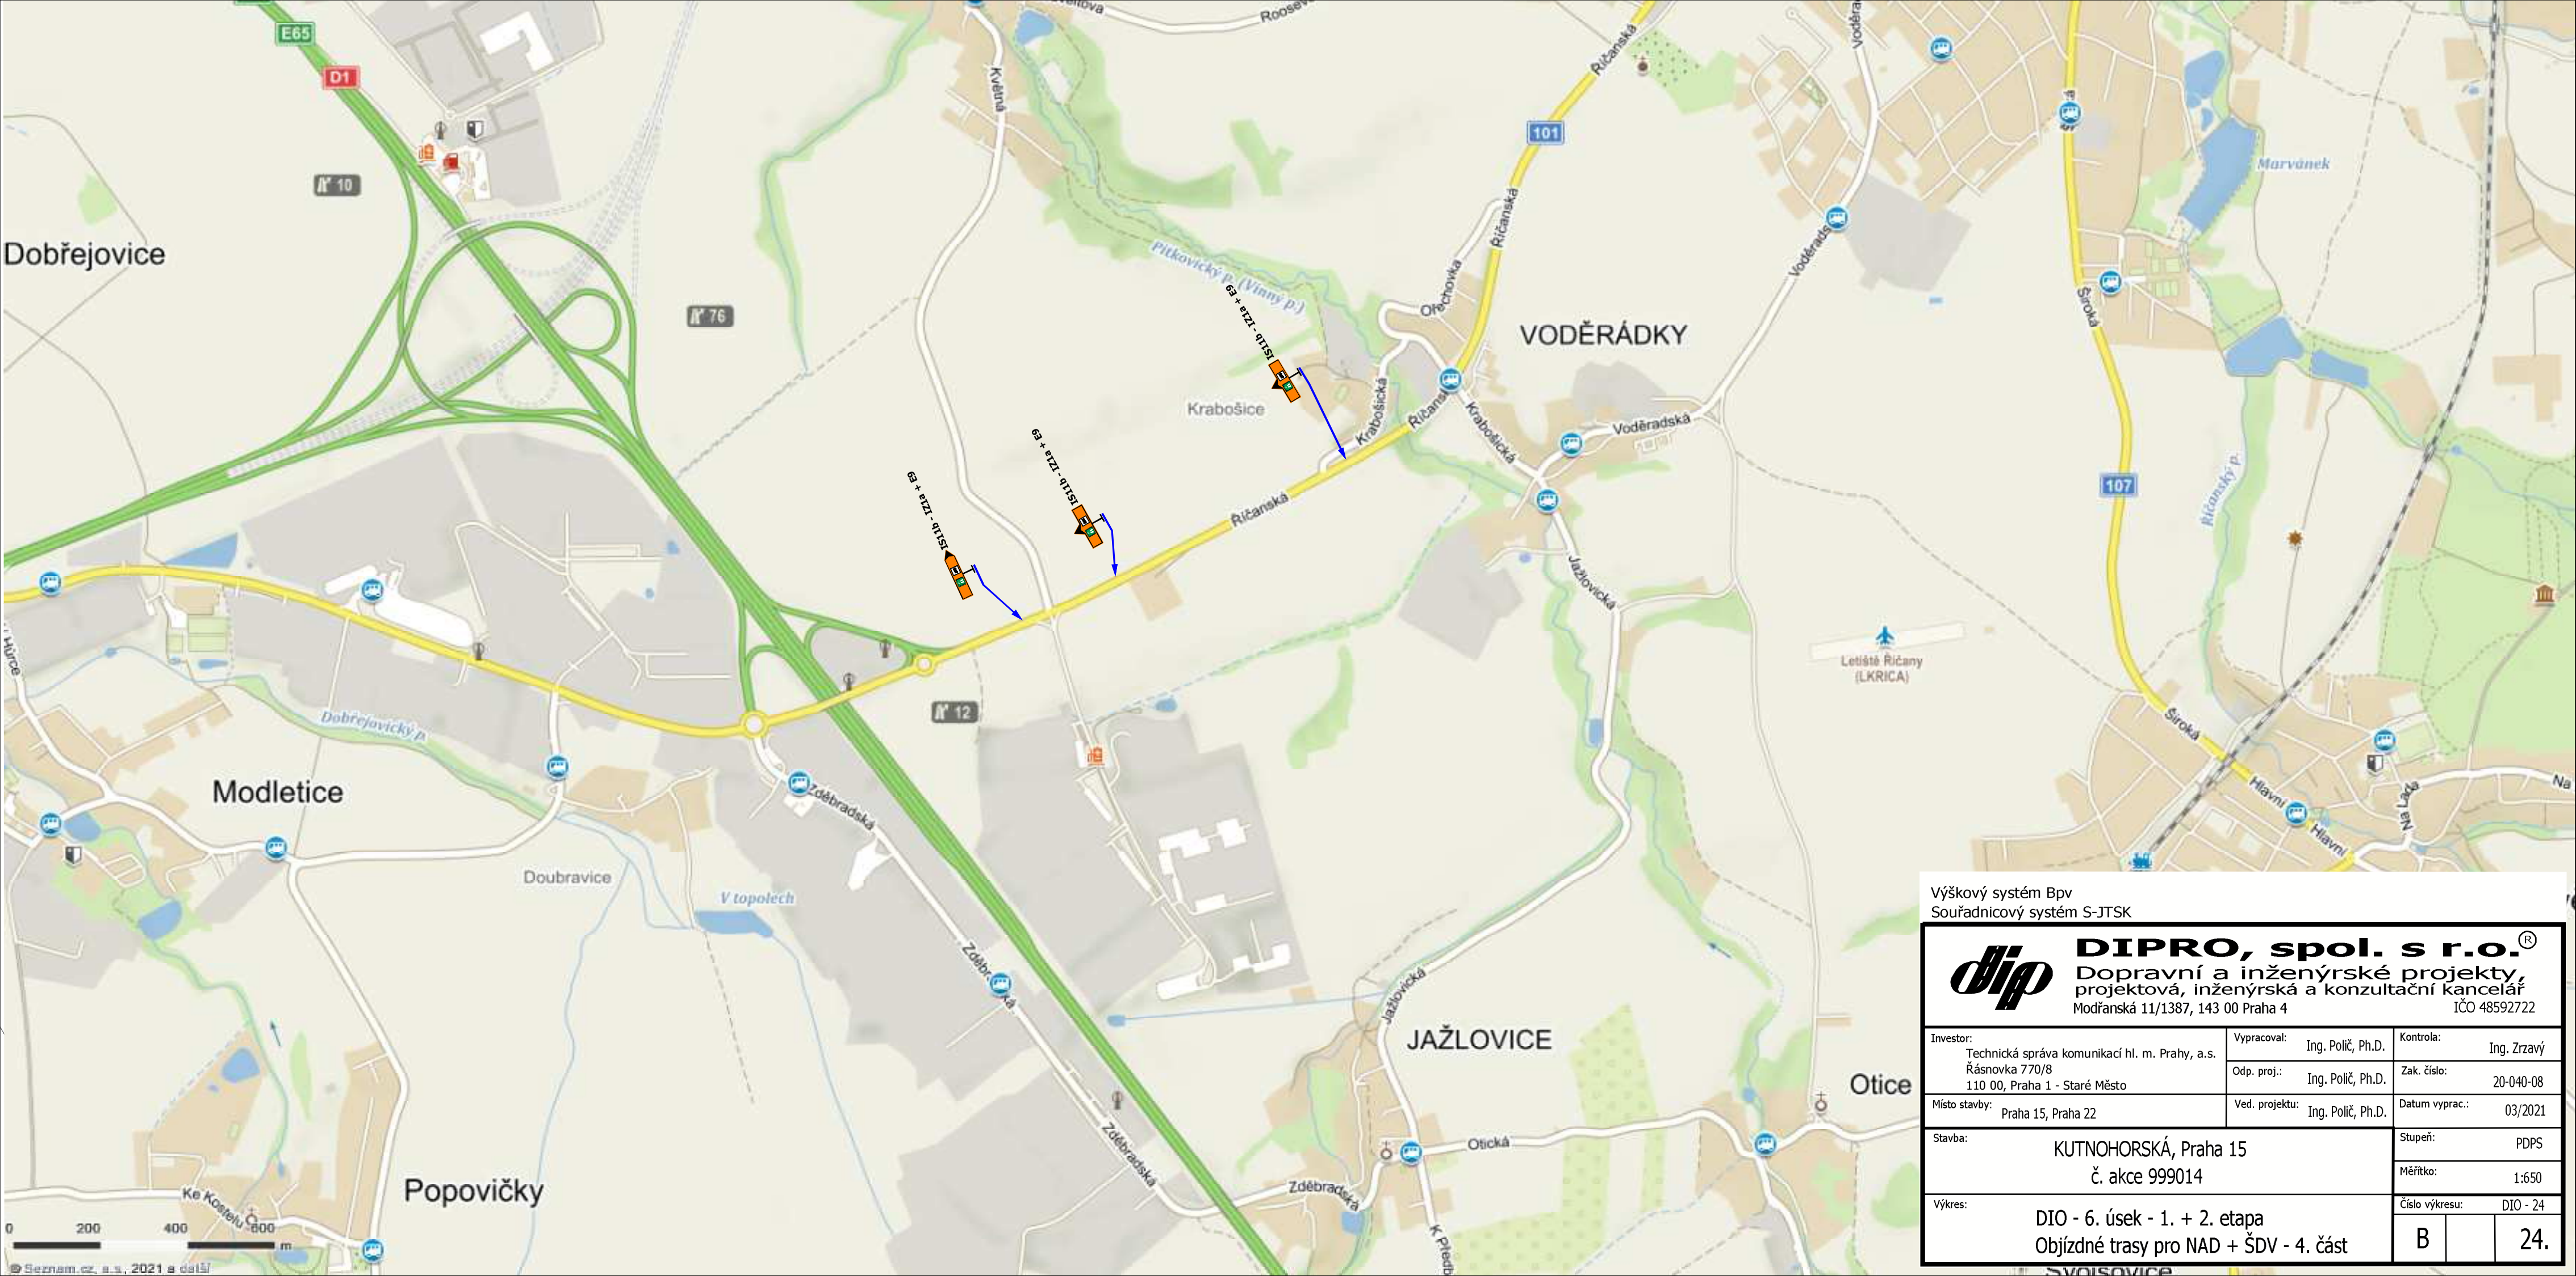


Výškový systém Bpv
Souřadnicový systém S-JTSK

**DIPRO, spol. s r.o.®**
Dopravní a inženýrské projekty,
projektová, inženýrská a konzultační kancelář
Modřanská 11/1387, 143 00 Praha 4 IČO 48592722

| | | | |
|---|---|---|---|
| Investor: Technická správa komunikací hl. m. Prahy, a.s. Řásnovka 770/8 110 00, Praha 1 - Staré Město | Vypracoval: Ing. Polič, Ph.D. | Kontrola: Ing. Zrzavý | |
| | Odp. proj.: Ing. Polič, Ph.D. | Zak. číslo: 20-040-08 | |
| Místo stavby: Praha 15, Praha 22 | Ved. projektu: Ing. Polič, Ph.D. | Datum vyprac.: 03/2021 | |
| Stavba: KUTNOHORSKÁ, Praha 15 č. akce 999014 | | Stupeň: PDPS | |
| | | Měřítko: 1:650 | |
| Výkres: DIO - 6. úsek - 1. + 2. etapa Objízdné trasy pro NAD + ŠDV - 4. část | | Číslo výkresu: DIO - 24 | |
| | | B | 24. |

## Ověřovací doložka změny datového formátu dokumentu podle § 69a zákona č. 499/2004 Sb.

Změnou datového formátu se nepotvrzuje správnost a pravdivost údajů obsažených v dokumentu a jejich soulad s právními předpisy.
Vstupující dokument nebyl podepsán.

| | |
|---|---|
| **Typ vstupního dokumentu:** | .PDF |
| **Otisk souboru:** | D189907A957AF05E8FF1DCD990A7E5F30E2F3F5DC12D9E87F77A08EBFF06B518 |
| **Použitý algoritmus:** | SHA256_SBB 2.16.840.1.101.3.4.2.1 |

**Subjekt, který změnu formátu dokumentu provedl:**
Hlavní město PRAHA,  Mariánské nám. 2,  11000 PRAHA 1

**Datum vyhotovení ověřovací doložky:**
26.7.2025

**Jméno a příjmení osoby, která změnu formátu dokumentu provedla:**
Robot Ui 2