


MČPP 210752/2022
 MĚSTSKÁ ČÁST PRAHA 8
 Úřad městské části
 odbor dopravy
 Zenklova 1/35
 180 48 Praha 8 - Libeň

Policie České republiky
 Krajské ředitelství policie hl. m. Prahy
 Odbor služby dopravní policie
 140 03 Praha 4, Kongresová 2
 - 14 -
 Č.j. KRPA-88179-1/11-2022-00002
 Dne: 06-06-2022
 plk. Mgr. Jiří Dušek
 vedoucí odboru
 kpt. Bc. Gabriela Řídká

Souhlasné stanovisko ve smyslu
 § 25 odst. 6c), zák. č. 13/1997 Sb. a
 § 77 odst. 1c), zák. č. 50/2000 Sb.

ZÁMĚR Úprava DZ ul. Lodžská	LOKALITA ul. Lodžská Praha 8 - Bohnice k.ú. Bohnice	INVESTOR Městská část Praha 8 Zenklova 1/35 180 00 Praha 8 - Libeň IČO: 00063797 DIČ: CZ00063797	ZPRACOVATEL DOPRAVNÍ STUDIE CZ PEŠKOVA 966/8 PRAHA 5 - 152 00 IČO: 035 239 42	DATUM 02.06.2022	STUPEŇ PD STUDIE	MĚŘITKO 1:1000
Celková situace DZ - VAR.1				FORMÁT 1 x A3	1	

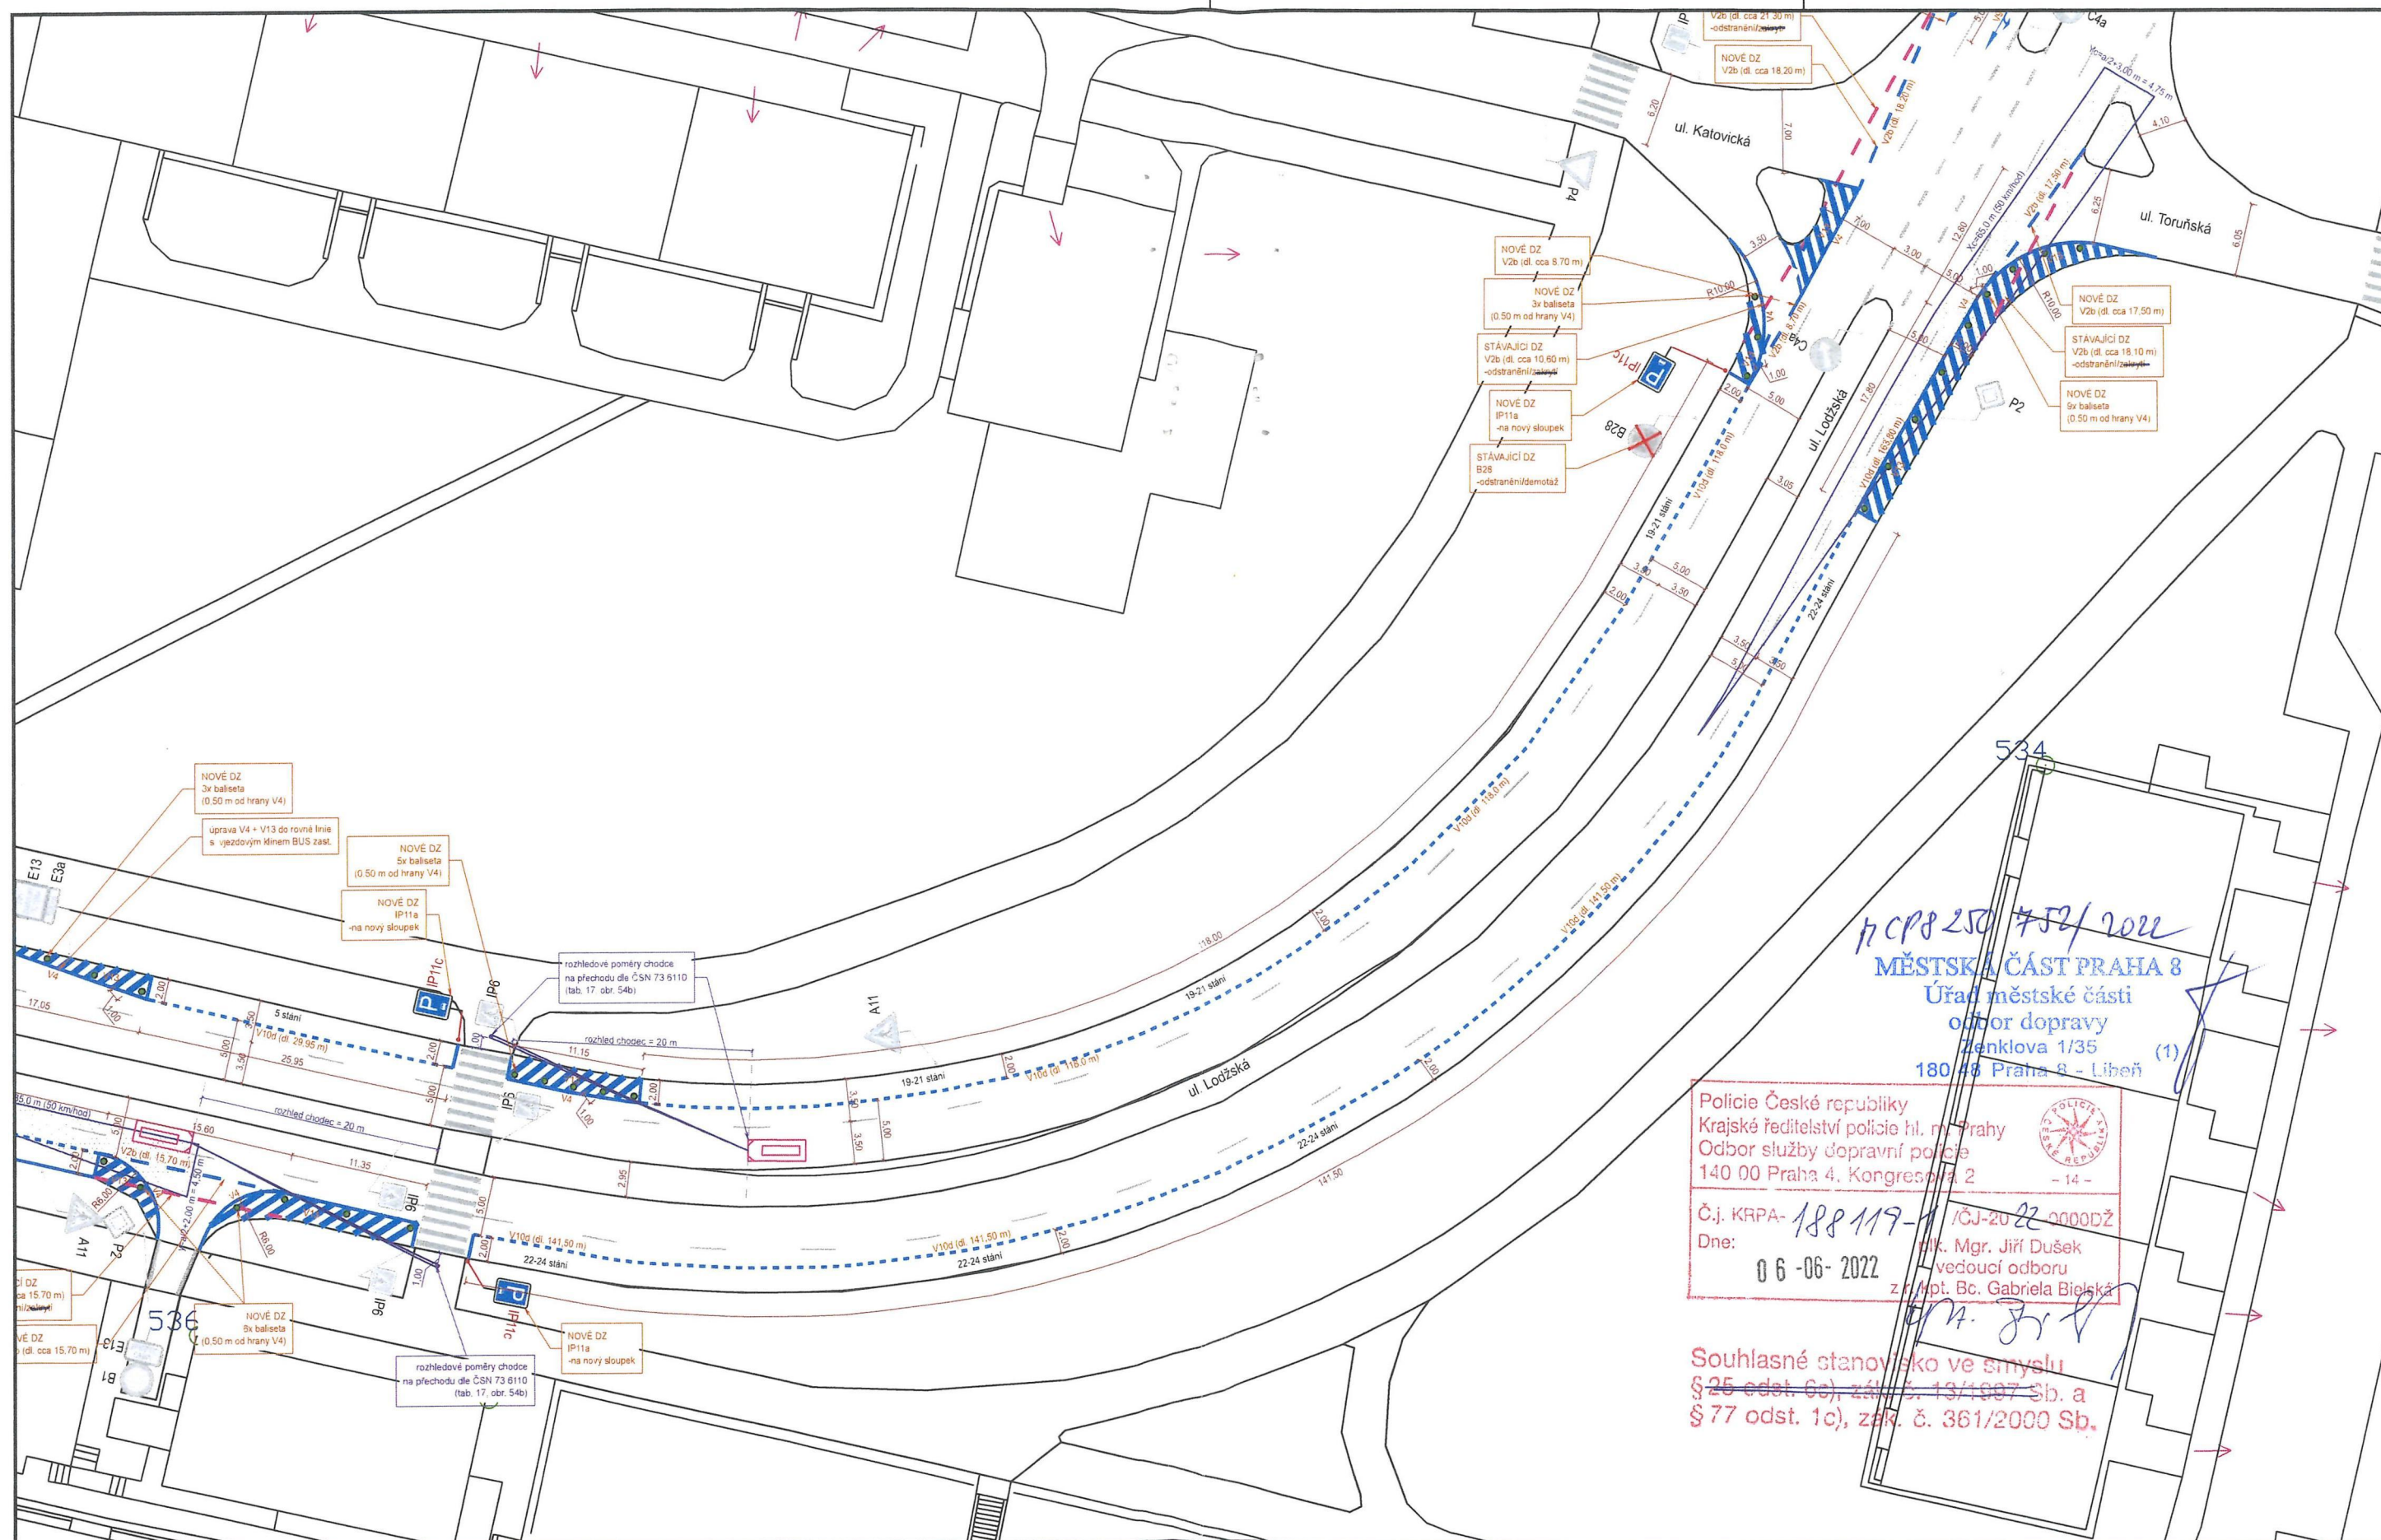


17 CP 8 250 / 752 / 2022
MĚSTSKÁ ČÁST PRAHA 8
 Úřad městské části
 odbor dopravy
 Zenklova 1/35
 180 00 Praha 8 - Libeň (1)

Policie České republiky
 Krajské ředitelství policie hl. m. Prahy
 Odbor služby dopravní policie
 140 00 Praha 4, Kongresová 2
 - 14 -
 Č.j. KRPA-188119-1 / CJ-2022 0000DŽ
 Dne: 06-06-2022
 Mgr. Jiří Dušek
 vedoucí odboru
 z Mgr. Bc. Gabriela Bielská

Souhlasné stanovisko ve smyslu
 § 25 odst. 6c), zák. č. 13/1987 Sb. a
 § 77 odst. 1c), zák. č. 361/2000 Sb.

ZÁMĚR Úprava DZ ul. Lodžská Situace 2/3 - VAR.1	LOKALITA ul. Lodžská Praha 8 - Bohnice k.ú. Bohnice	INVESTOR Městská část Praha 8 Zenklova 1/35 180 00 Praha 8 - Libeň IČO: 00063797 DIČ: CZ00063797	ZPRACOVATEL DOPRAVNÍ STUDIE CZ PEŠKOVA 966/8 PRAHA 5 - 152 00 IČO: 035 239 42	DATUM	02.06.2022	2.2
				STUPEŇ PD	STUDIE	
MĚŘÍTKO	1:500					
FORMÁT	1 x A3					

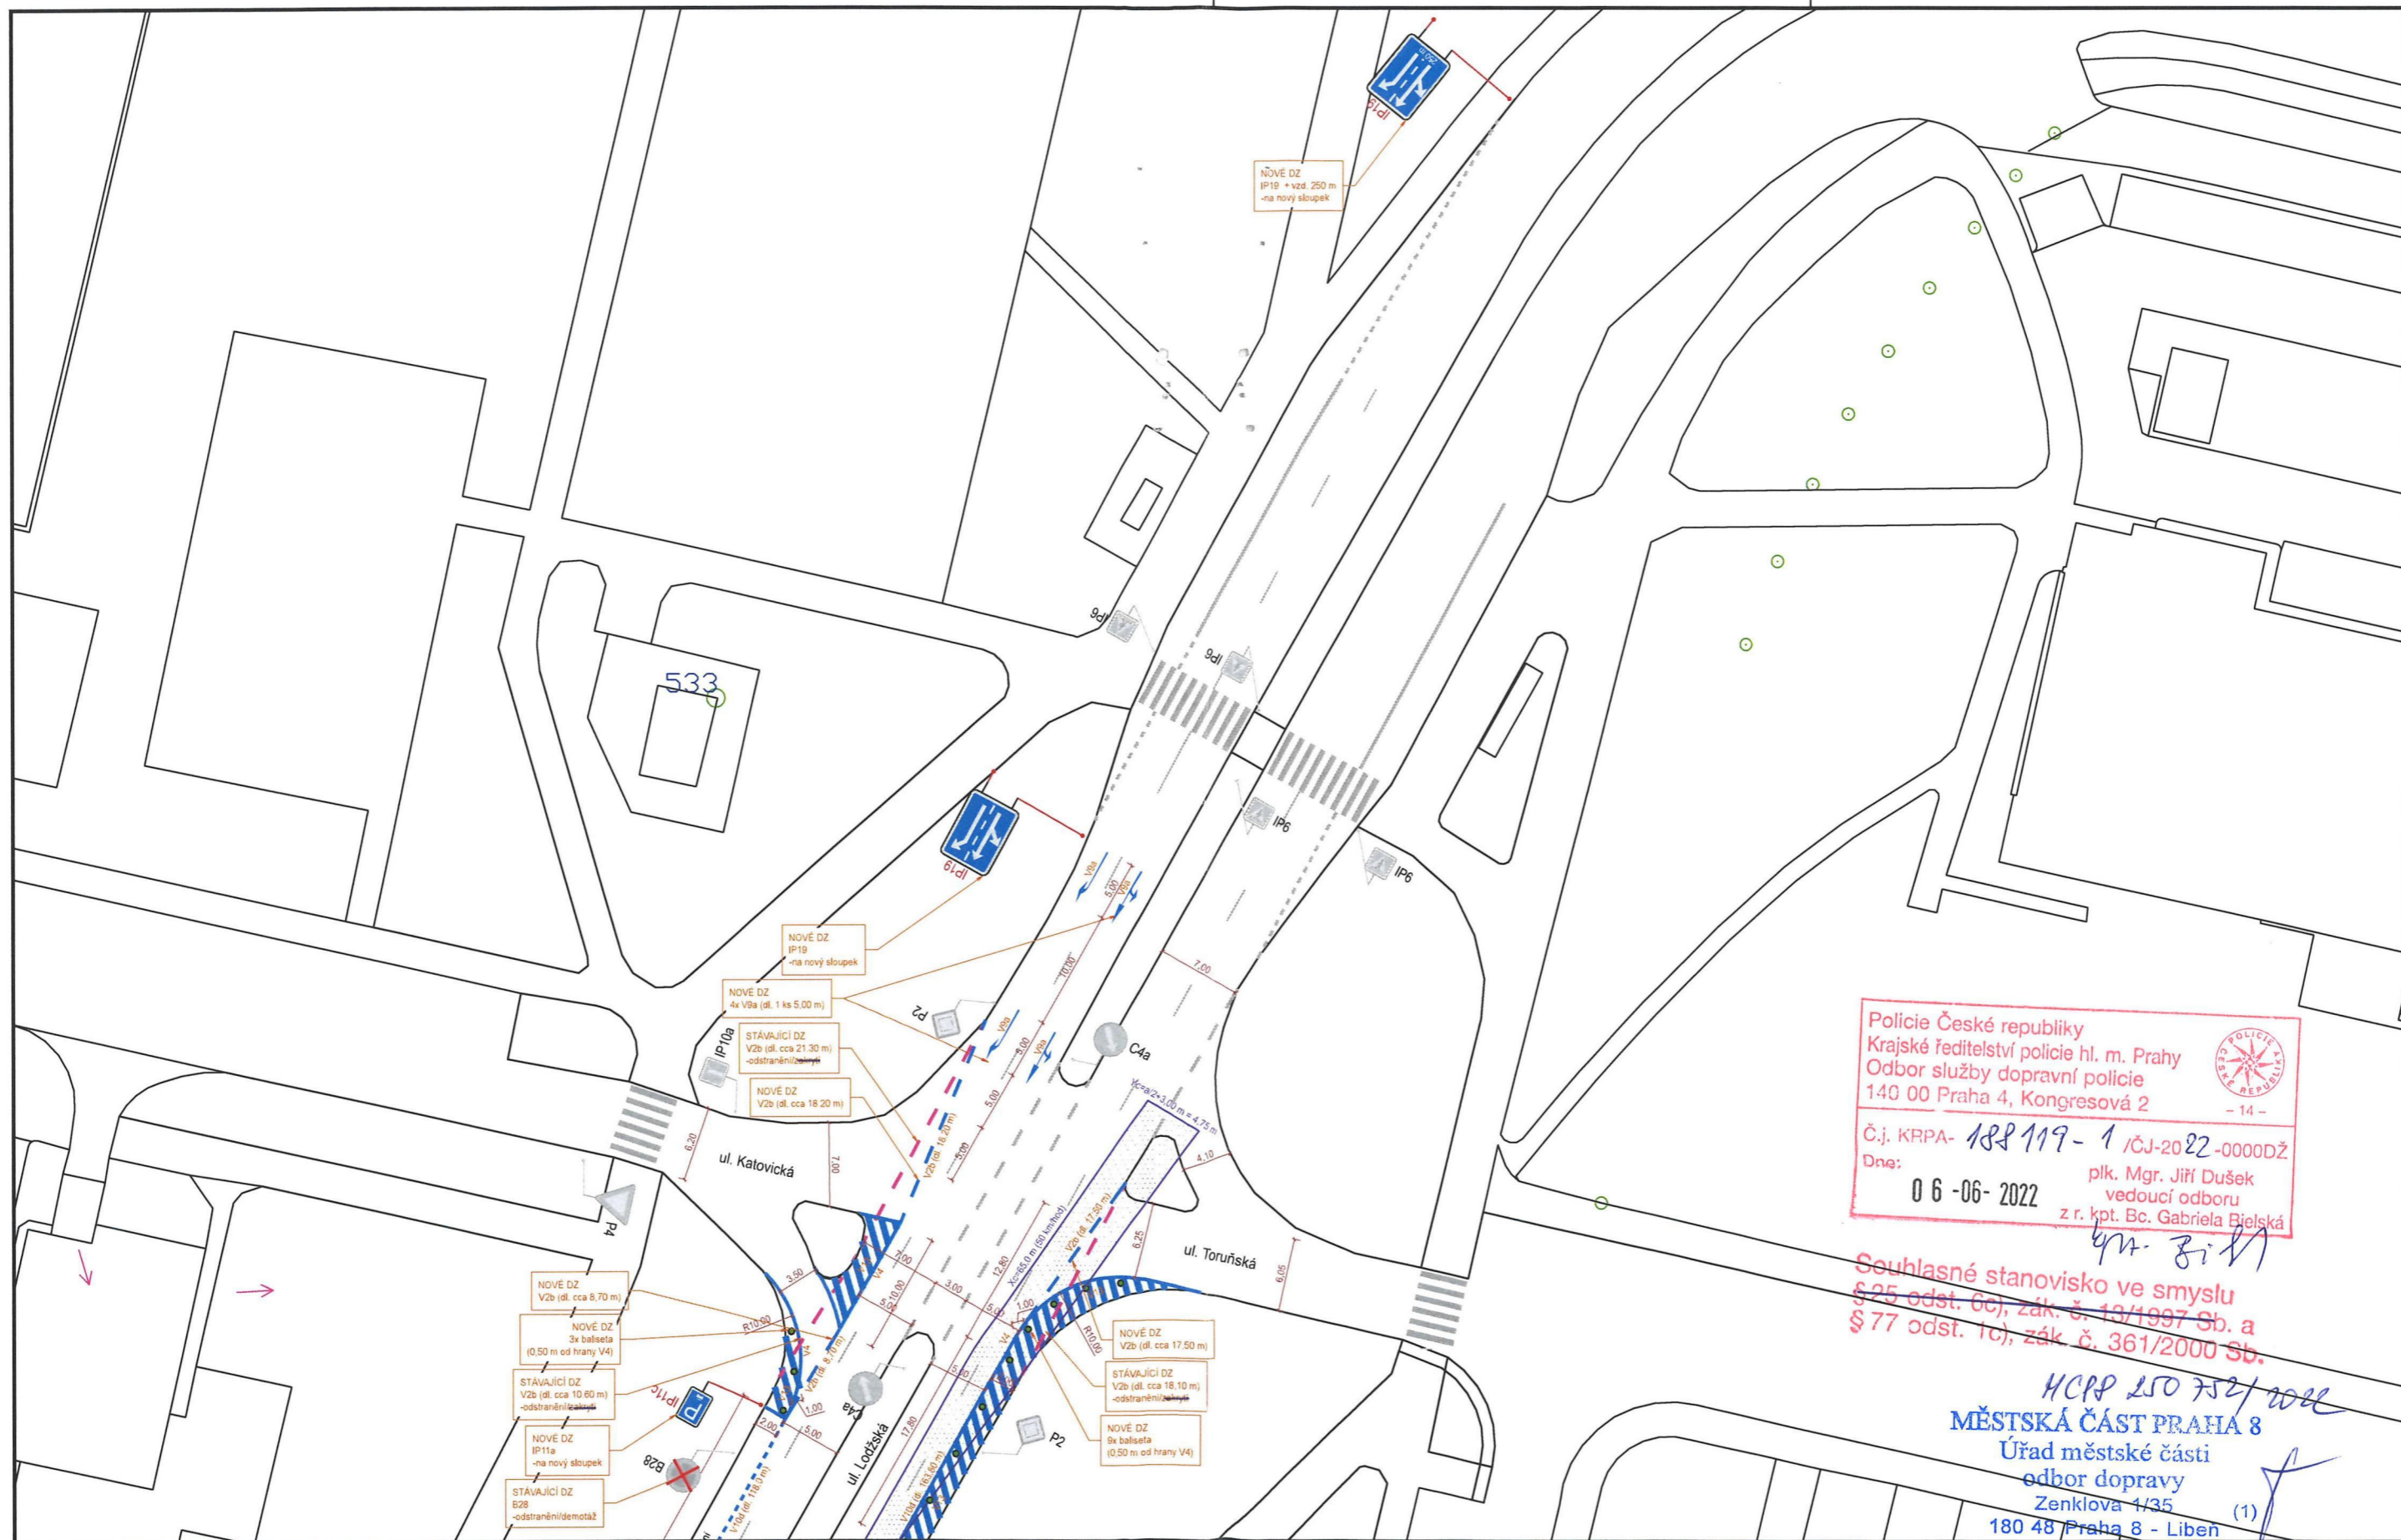

Policie České republiky
 Krajské ředitelství policie hl. m. Prahy
 Odbor služby dopravní policie
 140 00 Praha 4, Kongresová 2
 - 14 -
 Č.j. KRPA- 189119-1 /ČJ-2022-000DŽ
 Dne: 06-06-2022
 plk. Mgr. Jiří Dušek
 vedoucí odboru
 z r. kpt. Bc. Gabriela Bielská
gn. Bielská

Souhlasné stanovisko ve smyslu
 § 25 odst. 6c), zák. č. 13/1997 Sb. a
 § 77 odst. 1c), zák. č. 361/2000 Sb.

HC RP 150 752/2022
 MĚSTSKÁ ČÁST PRAHA 8
 Úřad městské části
 odbor dopravy
 Zenklova 1/35
 180 48 Praha 8 - Libeň (1)

ZÁMĚR Úprava DZ ul. Lodžská	LOKALITA ul. Lodžská Praha 8 - Bohnice k.ú. Bohnice	INVESTOR Městská část Praha 8 Zenklova 1/35 180 00 Praha 8 - Libeň IČO: 00063797 DIČ: CZ00063797	ZPRACOVATEL DOPRAVNÍ STUDIE CZ PEŠKOVA 966/8 PRAHA 5 - 152 00 IČO: 035 239 42	DATUM	17.5.2022	2.3
				STUPEŇ PD	STUDIE	
MĚŘITKO	1:500					
FORMÁT	1 x A3					
Situace - alternativní řešení Katovická						