

BIKEPARK HOSTIVAŘ

CELKOVÁ PLOCHA ŘEŠENÉHO ÚZEMÍ 19.382 m²

HRANIČNÍ BODY - SOUŘADNICE JTSK

bod	Y	X
1	734 987,37	1 049 168,54
2	734 974,27	1 049 189,73
3	734 956,05	1 049 205,10
4	734 947,15	1 049 222,29
5	734 933,37	1 049 241,89
6	734 913,80	1 049 285,91
7	734 904,39	1 049 306,05
8	734 919,54	1 049 331,39
9	734 948,18	1 049 348,93
10	734 999,12	1 049 376,27
11	735 027,40	1 049 382,77
12	735 075,16	1 049 374,27
13	735 072,65	1 049 364,95
14	735 072,85	1 049 359,88
15	735 069,39	1 049 359,32
16	735 064,46	1 049 314,48
17	735 047,47	1 049 302,51
18	735 014,01	1 049 308,28
19	734 993,47	1 049 248,05
20	735 016,51	1 049 194,15
21	735 041,47	1 049 174,15
22	735 035,19	1 049 149,38
23	735 005,94	1 049 156,97
24	734 991,12	1 049 145,31
25	734 987,31	1 049 149,68
26	734 983,22	1 049 153,68

LEGENDA

- HRANICE BIKEPARKU
- HRANIČNÍ BODY

SJEZDOVÉ TRASY

FAMILY LINE / lehká obtížnost

- HLAVNÍ TRASA 161 m
- - - ALTERNATIVNÍ TRASA 43 m

JOYSTICK LINE / středně těžká obtížnost

- HLAVNÍ TRASA 391 m
- - - ALTERNATIVNÍ TRASA 105 m

H LINE / těžká obtížnost

- HLAVNÍ TRASA 225 m
- - - TRASA EXTREME 173 m

BACK LINE / výstupová trasa


HLAVNÍ TRASA (stávající cesta mimo areál)

VYBAVENOST BIKEPARKU

- a** START, ROZJEZDOVÁ RAMPÁ
- b** MEZIDEPONIE ZEMINY
- c** MEZIDEPONIE ZEMINY
- d** CÍL, ODPOČINKOVÉ MÍSTO

DOČASNÉ ZÁBORY

- KRÁTKODOBÝ ZÁBOR PRO REALIZACI

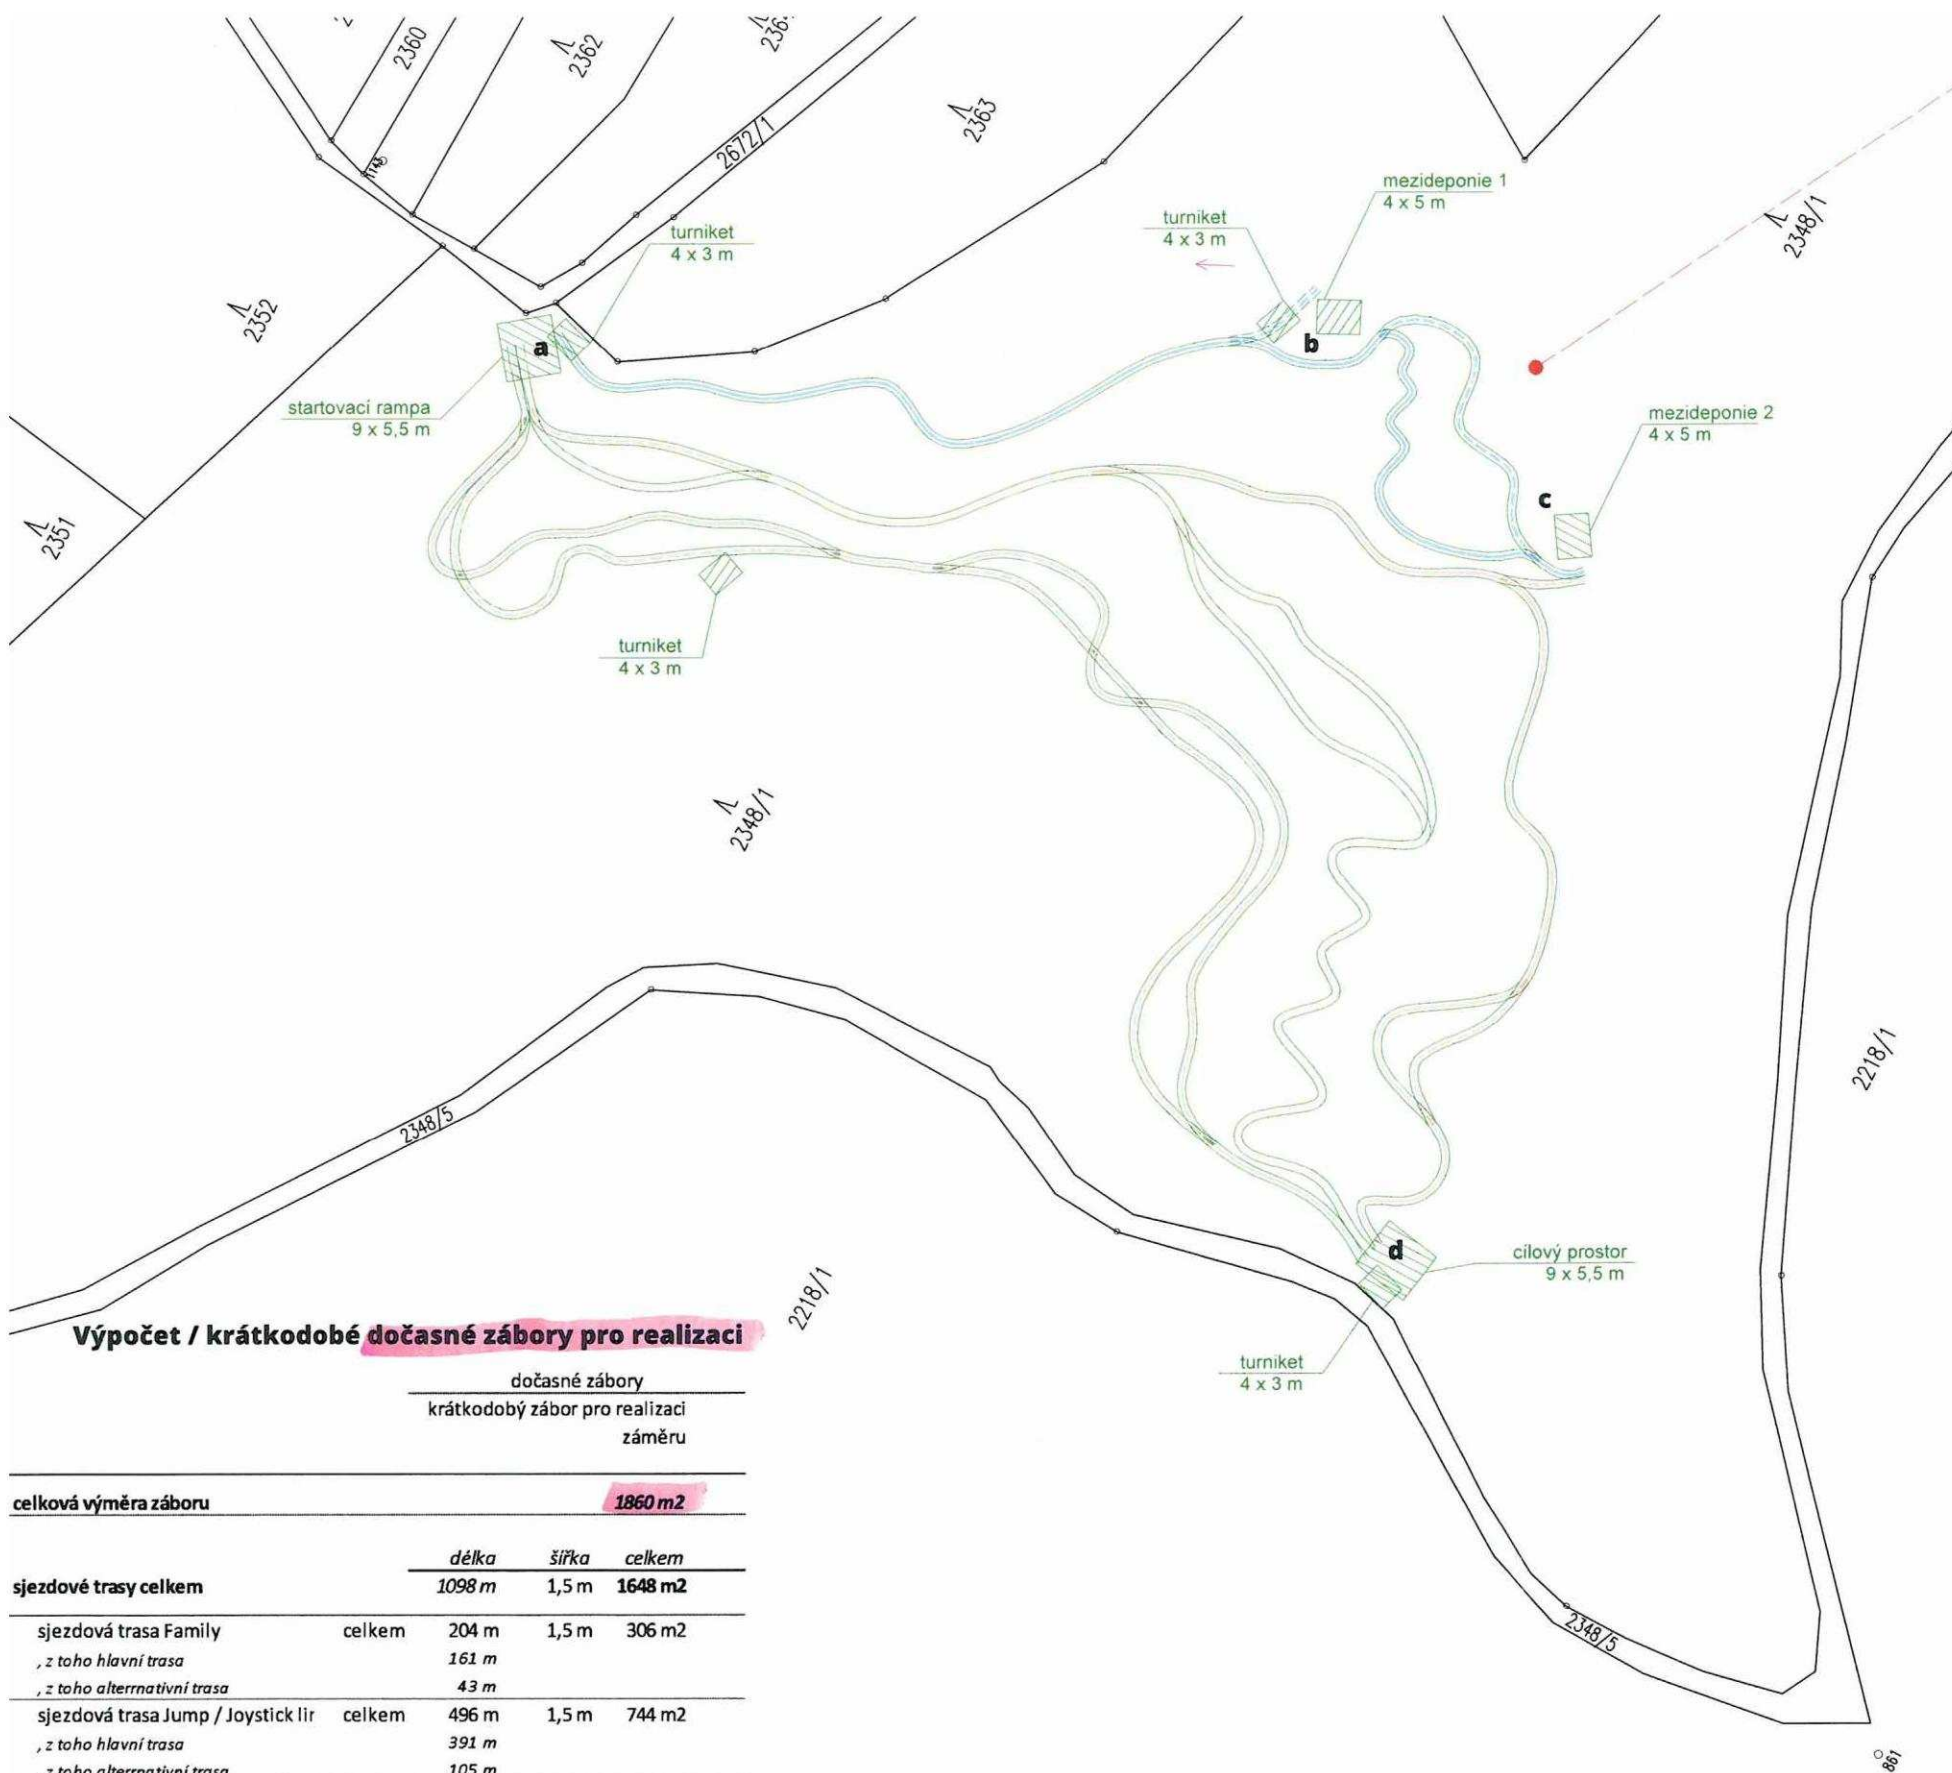

Výpočet / krátkodobé dočasné zábory pro realizaci

dočasné zábory	
krátkodobý zábor pro realizaci záměru	
celková výměra záboru	1860 m²

dočasné zábory		délka	šířka	celkem
dočasné zábory		1098 m	1,5 m	1648 m ²
sjezdové trasy celkem				
sjezdová trasa Family	celkem	204 m	1,5 m	306 m ²
, z toho hlavní trasa		161 m		
, z toho alternativní trasa		43 m		
sjezdová trasa Jump / Joystick lir	celkem	496 m	1,5 m	744 m ²
, z toho hlavní trasa		391 m		
, z toho alternativní trasa		105 m		
sjezdová trasa H line / Expert lin	celkem	398 m	1,5 m	597 m ²
, z toho hlavní trasa		225 m		
, z toho alternativní trasa		173 m		


ostatní celkem		rozměry (m)	výměra
startovací rampa		9 x 5,5 =	50 m ²
mezideponie zeminy 1		4 x 5 =	20 m ²
mezideponie zeminy 2		4 x 5 =	20 m ²
cílový prostor		9 x 5,5 =	50 m ²
vstupní turnikety 4 ks		4 x 3 =	12 m ²
infocedule 30 ks		30 x 2 =	60 m ²

podkladová mapa

vektorová katastrální mapa
zdroj www.cuzk.cz, aktualizace 10/2020

Magistrát hl. m. Prahy
odbor ochrany prostředí
Mariánské nám. 2
110 01 Praha 1

3.3.2021

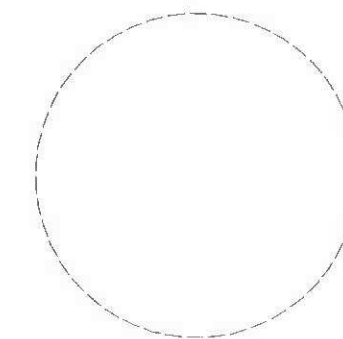

BIKEPARK HOSTIVAŘ

katastrální území Hostivař 732052
pozemek parc. č. 2348/1

DSP Dokumentace pro vydání společného povolení

11/2019 00

spolek Val di Botič
Bělocerkevská 1301/26, Praha 10, 100 00
ValdiBotuc@email.cz

Ing. arch. Libor Kříšťůfek

Jiří Hubínek
Ing. arch. Libor Kříšťůfek

SITUÁČNÍ VÝKRESY

DOČASNÉ KRÁTKODOBÉ 1:1.500 ZÁBORY PRO REALIZACI

±0,000=+251,00 m n. m.
VÝŠKOVÝ SYSTÉM 8pv
SOUŘADNICOVÝ SYSTÉM S-JTSK

