


STÁVAJÍCÍ ÚZEMNÍ PLÁN ——— SV-G ——— SV-F


FUNKČNÍ PLOCHA	VÝMĚRA	KOEF. KPP	KAPACITA KPP
SV-G	3 410m ²	1,8	6 138m ²
SV-F	8 400m ²	1,4	11 760m ²
CELKEM	11 810m²		17 898m²

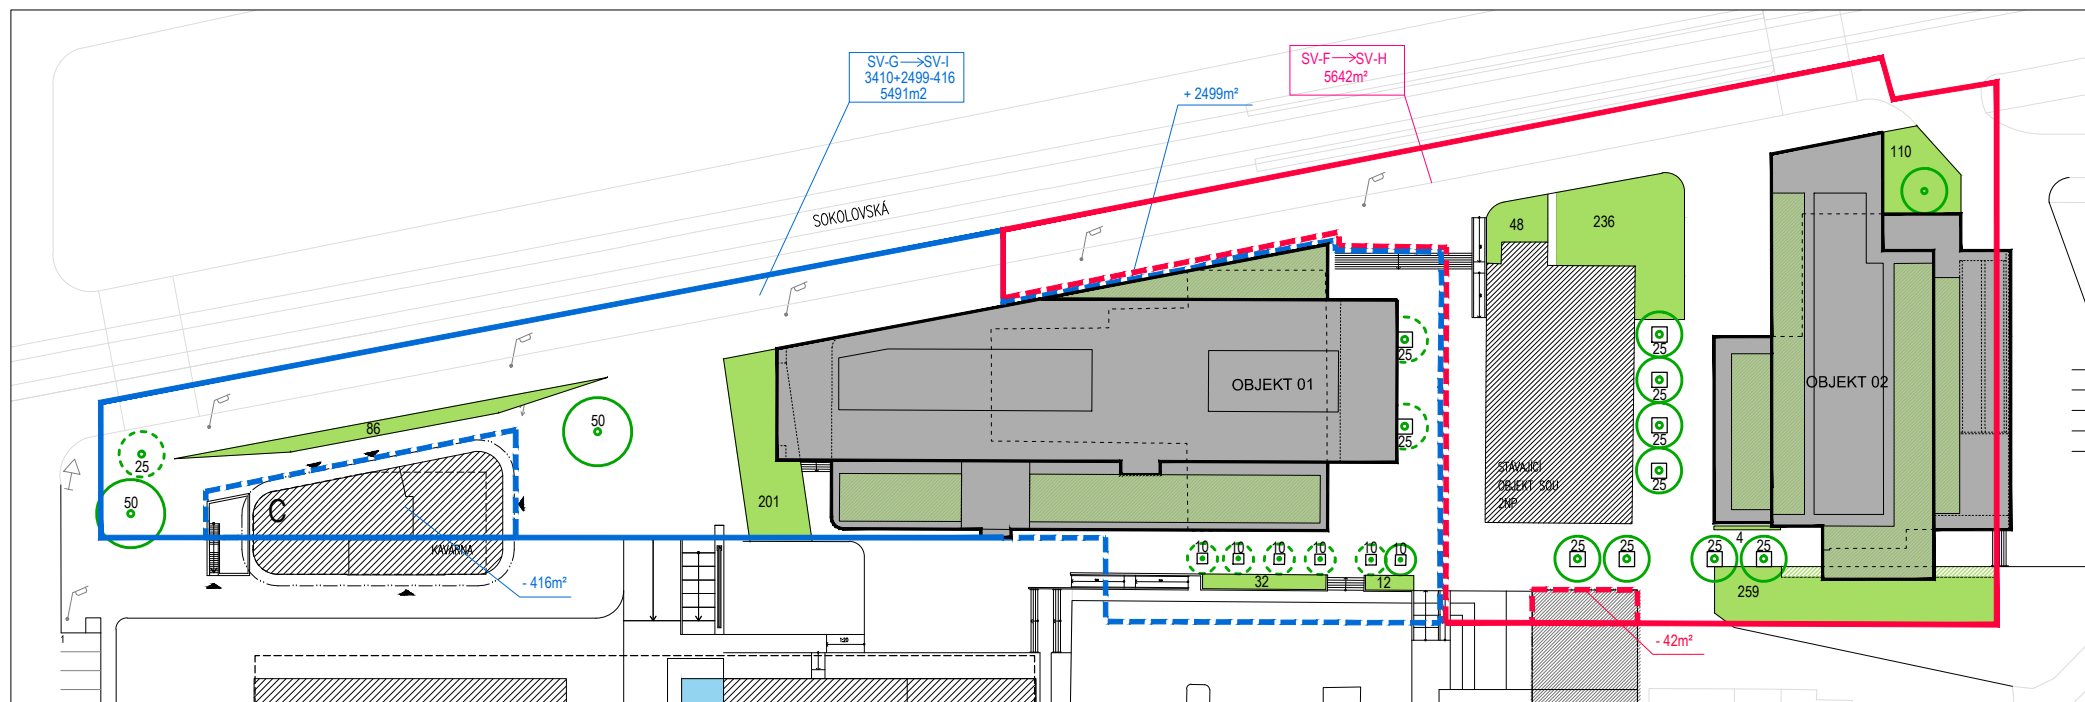

ZMĚNA U1113 | 2012 - - - - - NOVÉ FUNKČNÍ PLOCHY - - - - -

FUNKČNÍ PLOCHA	VÝMĚRA	KOEF. KPP	KAPACITA KPP
SV-I	5 491m ²	2,6	14 277m ²
SV-H	5 642m ²	2,2	12 412m ²
CELKEM	11 810m²		26 689m²

KZ (SV-I)	0,08	439m ²
KZ (SV-H)	0,15	846m ²
CELKEM		1 286m²

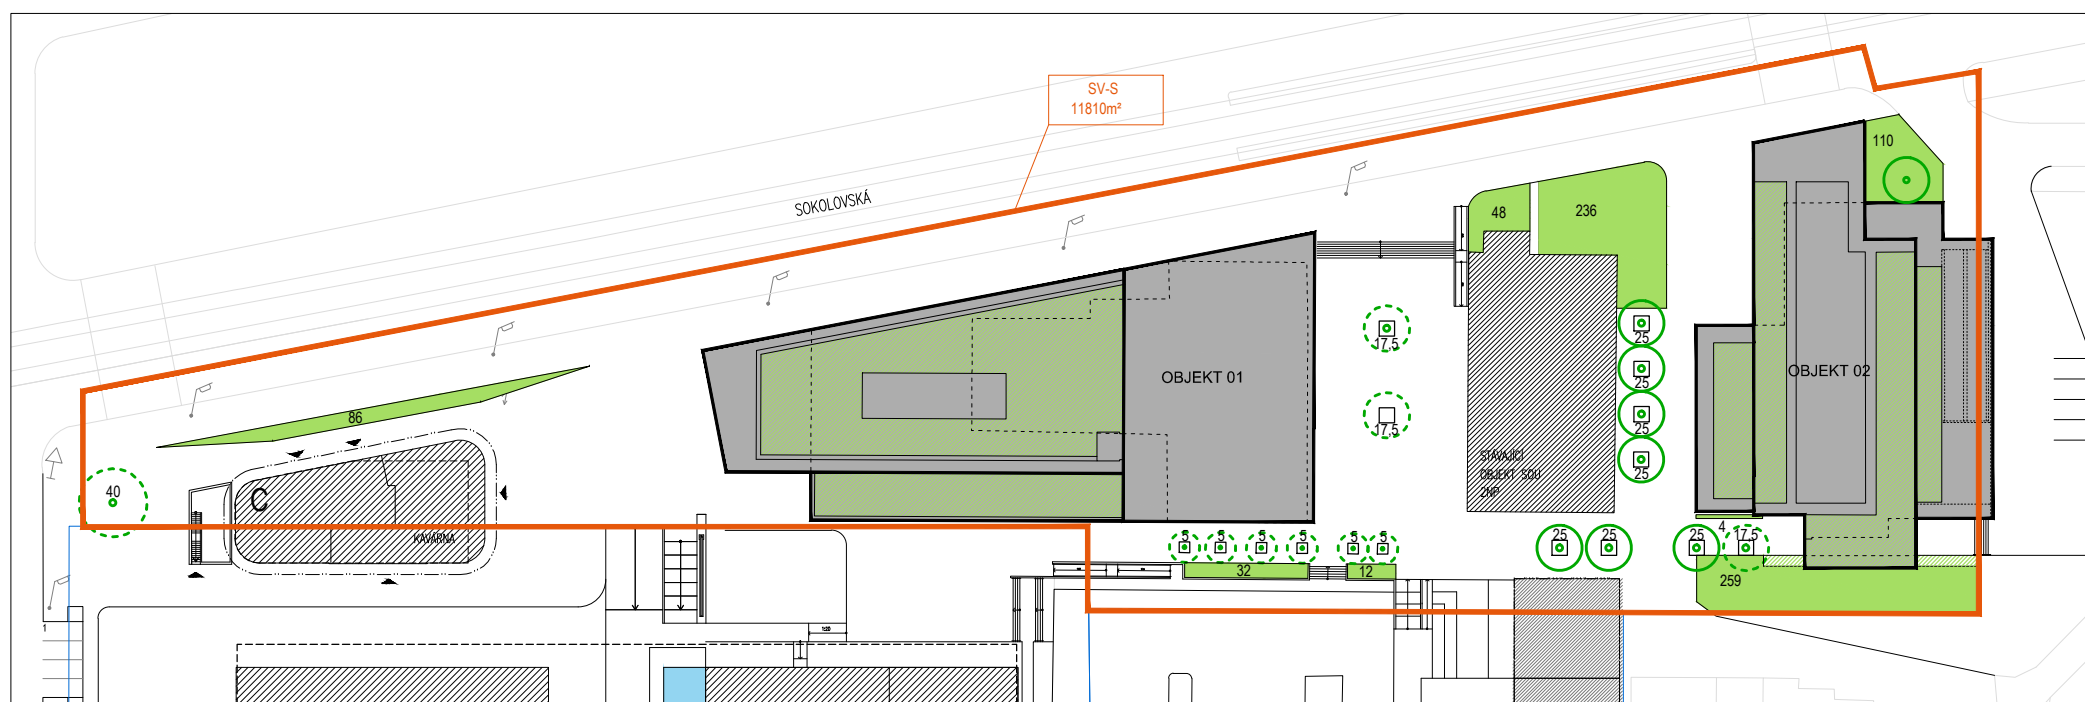

ZAVRŽENÁ ZMĚNA ——— SV-S

FUNKČNÍ PLOCHA	VÝMĚRA	KOEF. KPP	KAPACITA KPP
SV-S	11 810m ²	2,3	27 000m ²
KZ (SV-S)	0,09	1 046m ²	

KOEFICIENT ZELENĚ

A | ZELENĚ NA ROSTLÉM TERÉNU

■ PLOŠNÁ ZELENĚ	783m ²
⊗ STROMY VE ZPEVNĚNÉ PLOŠE	175m ²

B | OSTATNÍ ZELENĚ

⊗ STROMY VE ZPEVNĚNÉ PLOŠE	122m ²
----------------------------	-------------------

CELKEM ZAPOČTENO: 1 080m² → **KZ - 0,09**