



HLAVNÍ MĚSTO PRAHA  
MAGISTRÁT HLAVNÍHO MĚSTA PRAHY  
Odbor pozemních komunikací a drah  
Oddělení silničního správního úřadu



MHMPXPMEL83A

METROSTAV TBR a.s.  
Koželužská 2450/4  
180 00 Prah 8  
IČ: 09884572

v zastoupení:  
ALMAPRO, s.r.o.  
Průběžná 1108/77  
100 00 Praha 10  
IČ: 24150134

Váš dopis zn./ze dne:

Č. j.:  
**MHMP-1688720/2023/O4/Lj**  
Spis. zn.:  
**S-MHMP 1665183/2023PKD**

Vyřizuje/linka/tel.:

**Jaroslav Lehký, Ing.**  
**236004389**  
Počet listů/příloh: 1/1  
Datum:  
**14. 08. 2023**

## Oznámení o zahájení správního řízení a výzva k uplatnění práv účastníka řízení

Hlavní město Praha, Magistrát hlavního města Prahy, odbor pozemních komunikací a drah, jako příslušný silniční správní úřad podle § 40 odst. 5 písm. b) zák. 13/1997 Sb., o pozemních komunikacích, ve znění pozdějších předpisů (dále jen „zákon o pozemních komunikacích“), obdržel dne 09.08.2023 žádost společnosti METROSTAV TGB a.s., IČ: 09884572, se sídlem Koželužská 2450/4, 180 00 Praha 8, kterého na základě plné moci zastupuje společnost ALMAPRO s.r.o., IČ: 24150134, se sídlem Průběžná 1108/77, 100 00 Praha 10, ve věci povolení dočasného připojení na komunikaci Štorchova, Praha 8, v termínu do 15.09.2024, v rámci akce „Rekonstrukce soumostí Libeňský most, Praha 7 a 8 (č. smlouvy TSK 3/22/5800/001)“.

Připojovaný pozemek: parc. č. 3961/1 a 4004/150, k.ú. Libeň, Praha 8 (dočasný staveništní vjezd), komunikace s budoucím, resp. upravovaným připojením: ul. Štorchova, parc. č. 3961/1, k.ú. Libeň, Praha 8, dle situace, která tvoří přílohu tohoto oznámení.

Magistrát hlavního města Prahy, podle § 44 zák. č. 500/2004 Sb., správní řád (dále „správní řád“), **oznamuje** jemu známým účastníkům a dotčeným orgánům, že na základě výše uvedené žádosti bylo **zahájeno správní řízení** ve věci vedené podle § 10 zák. č. 13/1997 Sb., o pozemních komunikacích o „Připojování pozemních komunikací“.

Současně Vám sdělujeme, že pokud chcete vyjádřit své stanovisko, navrhopvat důkazy, činit jiné návrhy a seznámit se s podklady pro vydání rozhodnutí § 36 správního řádu, můžete tak učinit ve **lhůtě do 5 dnů** od doručení tohoto oznámení.

Sídlo: Mariánské nám. 2/2, 110 01 Praha 1  
Pracoviště: Jungmannova 35/29, 110 00 Praha 1  
Kontaktní centrum: 800 100 000, fax: 236 007 157,  
e-mail: [posta@praha.eu](mailto:posta@praha.eu), ID DS: 48ia97h

Elektronicky podepsáno - 15.08.2023  
Jméno: Jaroslav Lehký  
Vydal: CN=ACAeID3.2 - Issuing Certifi  
Platnost do: 05.12.2023

Ve stejné lhůtě můžete nahlédnout do spisového materiálu, a to u Odboru pozemních komunikací a drah, Magistrátu hl. m. Prahy, Jungmannova 39/25, Praha 1, první patro, kancelář č. 170 v návštěvní dny, tedy Pondělí 08<sup>00</sup> - 12<sup>00</sup> a 13<sup>00</sup> - 18<sup>00</sup> hod. a Středa 08<sup>00</sup> - 12<sup>00</sup> a 13<sup>00</sup> - 18<sup>00</sup> hod., nebo po předchozí dohodě. Po uplynutí předložené lhůty nebude již k připomínkám či námítkám účastníků přihlédnuto.

Stanovisko lze zaslat písemně na adresu: Magistrát hlavního města Prahy, Odbor pozemních komunikací a drah, Jungmannova 35/29, 110 00 Praha 1, nebo prostřednictvím veřejné datové sítě do datové schránky úřadu ID DS: 48ia97h, případně jiným způsobem podle §37 odst. 4 správního řádu.

**Ing. Aleš K r e j č a v. r.**  
**ředitel odboru pozemních komunikací a drah**  
STEJNOPIS, za správnost vyhotovení: Jaroslav Lehký

Přílohy:  
    Situace vjezdu

Rozdělovník:

Účastníci řízení:

    Žadatel – METROSTAV TGB a.s, Koželužská 2450/4, 180 00 Praha 8 v zastoupení  
    ALMAPRO, s.r.o., Průběžná 1108/77, 100 00 Praha 10  
    Technická správa komunikací hl. m. Prahy a.s., Veletržní 1623/24, 170 00 Praha 7

Dotčené orgány státní správy:

    ÚMČ Praha 8 – odbor dopravy  
    Policie ČR – KŘP hl. m. Prahy – OSDP

Na vědomí:

    MČ Praha 8  
    PKD-O4 sektor Lj


# PŘIPOJENÍ ZAŘÍZENÍ STAVENIŠTĚ - DIO

## LEGENDA:

 HRANICE STAVENIŠTĚ PRO 1. ETAPU VÝSTAVBY

 PLOCHA STAVENIŠTĚ PRO 1. ETAPU VÝSTAVBY

P4  P6  SVISLÉ DOPRAVNÍ ZNAČENÍ STÁVAJÍCÍ / NÁVRH

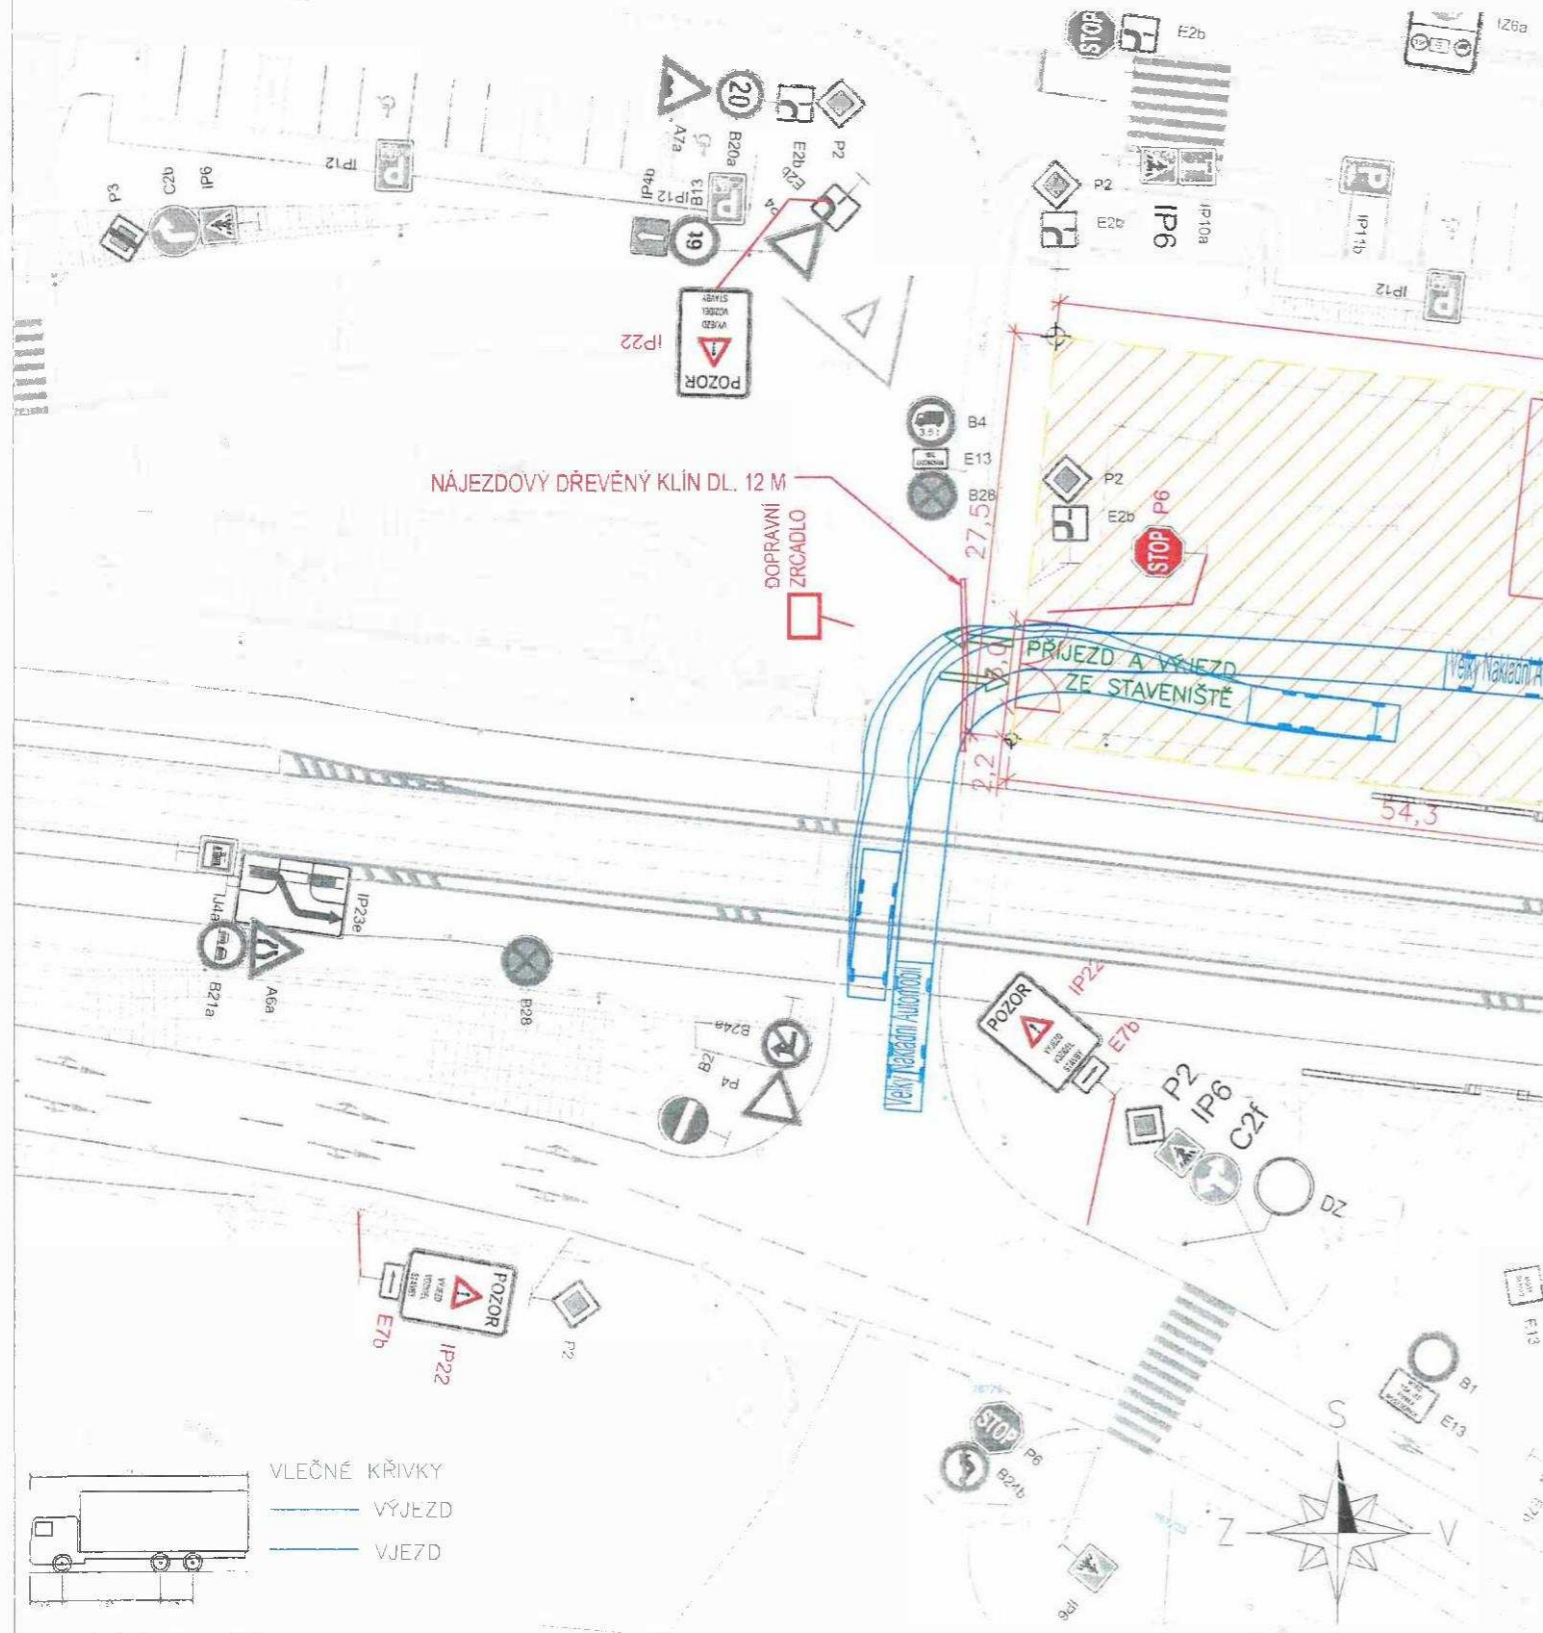

VNA - Velký Nakladní Automobil (3 Nopravy)  
 Celková délka 10,100m  
 Celková šířka 3,500m  
 Celková výška karoserie 3,300m  
 Min. světla výška karoserie 2,27m  
 Rychlostí kol 3,000m  
 Doba placení mezi příjmy řady 0,20s  
 Poloměr zatáčení mezi stěnami 0,250m

POZN.: ROZHLEDOVÉ POMĚRY V MÍSTĚ VJEZDU NEVYHOVUJÍ, JE TĚDY NAVRŽENA INSTALACE DOPRAVNÍHO ZRCADLA, PŘÍPADNĚ JE NUTNÉ ZAJISTIŠ BEZPEČNÝ VÝJEZD VOZIDEL POUČENOU OSOUBU

POLICIE ČESKÉ REPUBLIKY  
 KRAJSKÉ ŘEDITELSTVÍ POLICIE  
 HLAVNÍHO MĚSTA PRAHY  
 ODBOR SLUŽBY DOPRAVNÍ POLICIE 14  
 ODDELENÍ DOPRAVNÍHO INŽENÝRSTVÍ  
 140 00 PRAHA 4, KONGRESOVÁ 2

Příloha č. 1 k písemnému stanovisku č.  
 KRPA-275658-2/ČJ-2022-0000DŽ  
 Počet listů: 1

plk. Mgr. Jiří Dušek


Souřadnicový systém S-JTSK, Výškový systém Bpv

OBJEDNATEL  TSK HL.M. PRAHY, A.S., Veletržní 1623/24 170 00 Praha 7, Česká republika	ZÁSTOUPENÍ OBJEDNATELE: [REDACTED] ČÍSLO SMLOUVY OBJEDNATELE: 3/22/5800/001	OBJEDNATEL [REDACTED]	ZÁSTOUPENÍ ZHOTOVITELE: [REDACTED] ČÍSLO SMLOUVY ZHOTOVITELE: 21500162
---	--	--------------------------	---

ZPRACOVATEL A KOORDINÁTOR STAVBY  SATRA, spol. s r.o., Pod Pekárnami 878/2 190 00 Praha 9, Česká republika	ZPRACOVATEL OBJEKTOVÉ RADY 200 - MÍSTNÍ OBJEKTY  Stráský, Hustý a partneři s.r.o. Bohunická 50, 619 00 Brno, Česká republika
VEDOUcí PROJEKTU A KOORDINACE: [REDACTED] PROJEKTOVÝ MANAŽER: [REDACTED] ZAKAZKA ZPRACOVATELE Č.: 1960/22-500	VEDOUcí INŽENÝR PRO DÍLU: [REDACTED] VEDOUcí PROJEKTU: [REDACTED] PROJEKTOVÝ MANAŽER: [REDACTED] ZAKAZKA ZPRACOVATELE Č.: 22001

NAZEV STAVBY  
**REKONSTRUKCE SOUMOSTÍ LIBEŇSKÝ MOST, PRAHA 7 A 8**

STAVEBNÍ OBJEKT  
**SO 3070 - PROPLACHOVACÍ KANÁL – ČÁST A – I. ETAPA  
 SO 3072 - HAVARIJNÍ NÁDRŽ**

ZPRACOVATEL ČÁSTIPŘÍLOHY  SATRA, spol. s r.o., Pod Pekárnami 878/2 190 00 Praha 9, Česká republika	OTISK AUTORIZOVANÉHO RAZÍTKA	ZODPOVĚDNÝ PROJEKTANT [REDACTED]
ČÍSLO ZAKÁZKY ZPRACOVATELE: 1960/22-500		WYPRACOVAL: [REDACTED]
		PROJEKTANT: [REDACTED]
		KONTROLOVAL: [REDACTED]
		PODPIS: [REDACTED]
		DATEM: 08 / 2022
		STUPĚN: RDS
		POČET FORMÁŮ: 2 x A4
		MĚŘITÍ: 1:500
		PŘÍLOHA: PARE
		<b>004</b>
		ROD PŘÍLOHY: 196022-500-C-000-01-004-A

## PŘIPOJENÍ ZAŘÍZENÍ STAVENIŠTĚ - DIO