



Pomáhat a chránit

KRAJSKÉ ŘEDITELSTVÍ POLICIE HL. MĚSTA PRAHY

Odbor služby dopravní policie  
Oddělení dopravního inženýrství

Č. j. KRPA-278172-2/ČJ-2023-0000DŽ

Praha 17. srpna 2023

Počet stran: 2

Přílohy: potvrzená dokumentace

**Magistrát hl. m. Prahy**Odbor pozemních komunikací a drah  
Jungmannova 35/29  
110 00 PRAHA 1**Stanovisko k umístění pevné překážky na komunikaci**

Předložená dokumentace řeší rozšíření zastávky TRAM Biskupcova ve směru na Ohradu pomocí pevných překážek tvořených systémem obrub LEGO a dalších součástí dle předložené dokumentace..

— Policie ČR, Krajské ředitelství policie hl. m. Prahy, Odbor služby dopravní policie, příslušná podle § 29 odst. 2 zákona č. 13/1997 Sb., o pozemních komunikacích, v platném znění (dále jen „zákon o pozemních komunikacích“) vydává ve smyslu § 136 zákona č. 500/2004 Sb., správní řád, v platném znění (dále jen „správní řád“) **souhlasné závazné stanovisko** ve výše uvedené věci.

## Odůvodnění:

-----  
Policie České republiky posoudila návrh umístění pevné překážky z hlediska jeho dopadu na bezpečnost a plynulost provozu, jakožto orgán státní správy ve věcech bezpečnosti a plynulosti provozu na pozemních komunikacích ve smyslu § 1 zákona č. 12/1997 Sb., o bezpečnosti a plynulosti provozu na pozemních komunikacích, v platném znění, přičemž konstatuje:

- Nedílnou součástí tohoto stanoviska je odsouhlasená situace (1 list).
- V případě významné změny dopravní situace bude nutné umístění pevné překážky znovu posoudit (stavební úpravy komunikace, změna dopravního značení, negativní vývoj nehodovosti, apod.).

-----  
Policie České republiky, jakožto dotčený orgán vydávající závazné stanovisko, s předloženým návrhem souhlasí, neboť byly předloženy veškeré náležitosti, kterými by bylo prokázáno, že návrh odpovídá obecným požadavkům na bezpečnost a plynulost provozu na pozemních komunikacích. Z tohoto důvodu bylo rozhodnuto tak, jak je uvedeno výše.

Kongresová 1666/ 2  
140 00 Praha

Tel.: 974825689

Fax:

Email: epodatelna.policie@pcr.cz

ID DS: rkiai5y

Ing. Ladislav B esk

17.08.2023 12:27:13

Digit In podepsal:

Ing. Ladislav B esk  
POLICIE ĚSK REPUBLIKY


www.policie.cz

Poučení:

Toto je závazné stanovisko ve smyslu § 149 správního řádu. Podle § 149 správního řádu není závazné stanovisko samostatným rozhodnutím a nelze se proti němu odvolat. Obsah závazného stanoviska je závazný pro výrokovou část rozhodnutí vydaného podle zvláštních předpisů a tento lze napadnout v rámci odvolání proti konečnému rozhodnutí v meritů věci.

Vyřizuje: kpt. Ing. Zdvořák, tel. 974 825 673

mjr. Ing. Ladislav Břeský  
vedoucí oddělení  
*schváleno elektronicky*

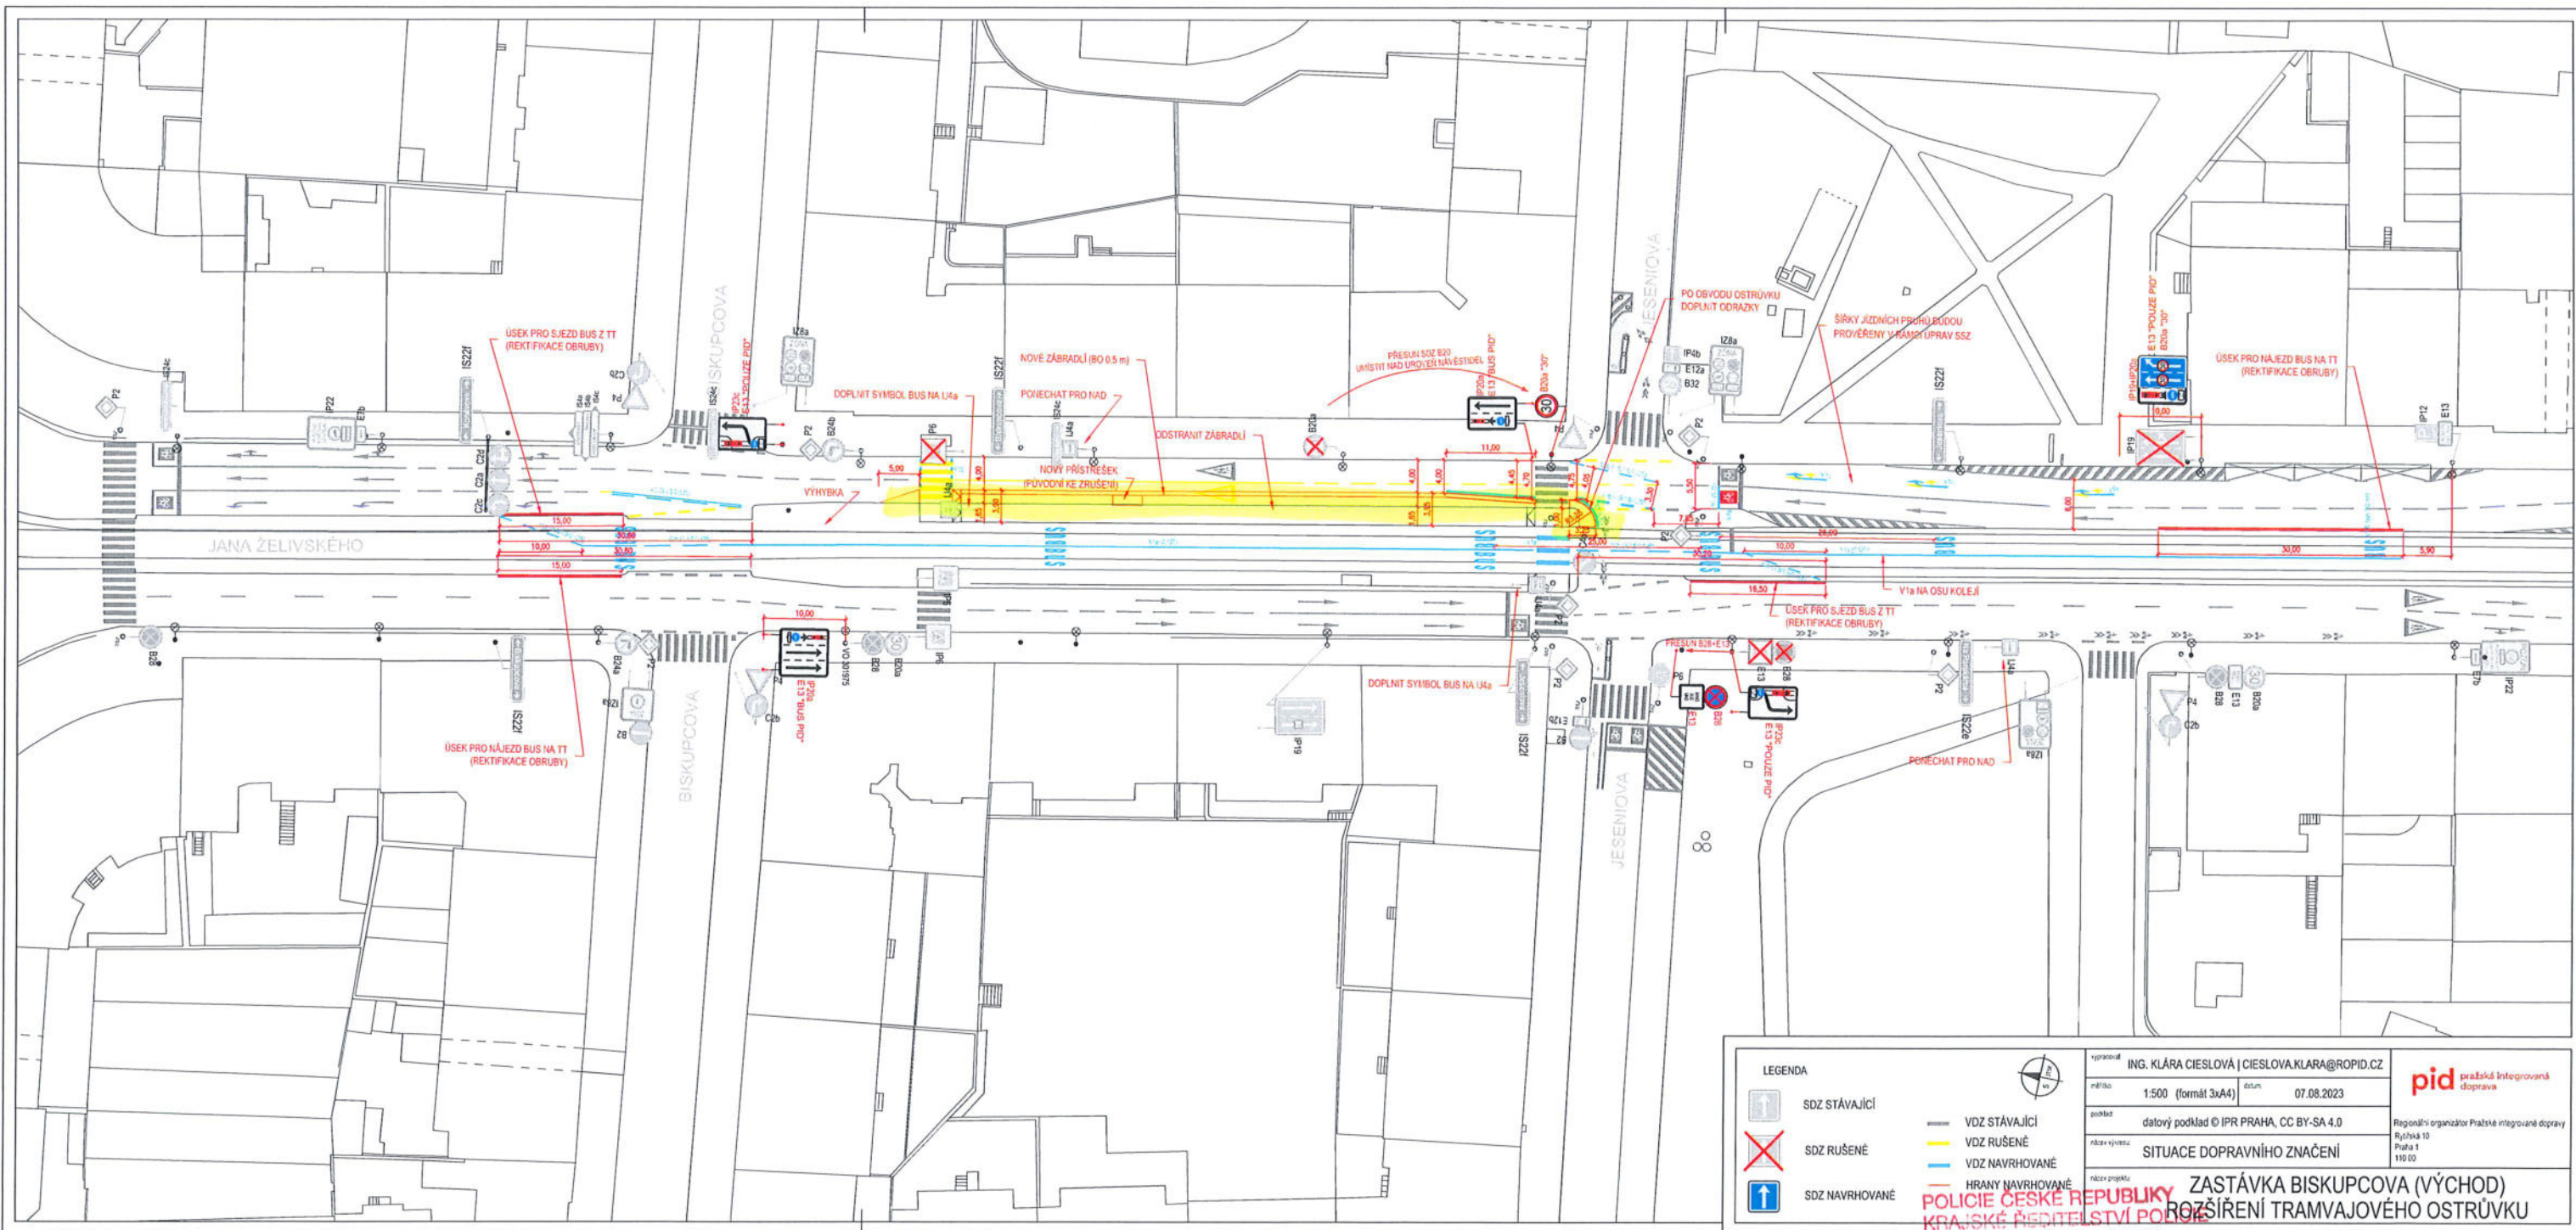

**-PEVNÁ PŘEKAZKA**

<b>LEGENDA</b>		vypracoval: <b>ING. KLÁRA CIESLOVÁ   CIESLOVA.KLARA@ROPID.CZ</b> měřítko: 1:500 (formát 3xA4) datum: 07.08.2023 podklad: <b>delový podklad © IPR PRAHA, CC BY-SA 4.0</b> autor výkresu: <b>SITUACE DOPRAVNÍHO ZNAČENÍ</b> název projektu: <b>ZASTÁVKA BISKUPCOVA (VÝCHOD) ROZŠÍŘENÍ TRAMVAJOVÉHO OSTRŮVKU</b>	
<ul style="list-style-type: none"> <li> SDZ STÁVAJÍCÍ</li> <li> SDZ RUŠENÉ</li> <li> SDZ NAVRHOVANÉ</li> </ul>	<ul style="list-style-type: none"> <li> VDZ STÁVAJÍCÍ</li> <li> VDZ RUŠENÉ</li> <li> VDZ NAVRHOVANÉ</li> <li> HRANY NAVRHOVANÉ</li> </ul>	<p><b>pid</b> pražská integrovaná doprava</p> <p>Regionální organizátor Pražské integrované dopavy Rytlecká 10 Praha 1 110 00</p>	

Příloha č. 7 k písemnému stanovisku č.  
 KRPA-278722/2023-0000DŽ  
 Počet listů: 7 17-08-2023

plk. Mgr. Jiří Dušek  
 vedoucí odboru  
 z r. kpt. Ing. Šimon Zdvorač

*[Handwritten signature]*