



HLAVNÍ MĚSTO PRAHA
MAGISTRÁT HLAVNÍHO MĚSTA PRAHY
Odbor pozemních komunikací a drah
Oddělení silničního správního úřadu



DLE ROZDĚLOVNÍKU

Váš dopis zn./ze dne:

Č. j.:

MHMP-1729866/2023/O4/Lj

Spis. zn.:

S-MHMP 1512684/2023PKD

Vyřizuje/linka/tel.:

Jaroslav Lehký, Ing.

236004389

Počet listů/příloh: **1/1**

Datum:

18. 08. 2023

Opatření obecné povahy

Magistrát hl. m. Prahy, odbor pozemních komunikací a drah, jako příslušný správní úřad dle ust. § 124 odst. 6 zákona č. 361/2000 Sb., o provozu na pozemních komunikacích a o změně některých zákonů, ve znění pozdějších předpisů, (dále jen „zákon o provozu na pozemních komunikacích“) a podle ust. § 171 a § 173 odst. 1 zákona č. 500/2004 Sb., správní řád, ve znění pozdějších předpisů, na základě posouzení žádosti adresáta ze dne 17.07.2023 a po projednání s dotčeným orgánem Policie ČR, Krajského ředitelství Policie hl. m. Prahy.

vydává

podle ust. § 77 odst. 1 písm. c), odst. 5 a § 78 zákona o provozu na pozemních komunikacích a vyhlášky č. 294/2015 Sb., kterou se provádějí pravidla provozu na pozemních komunikacích, ve znění pozdějších předpisů

opatření obecné povahy -

stanovení přechodné úpravy provozu na pozemní komunikaci Jana Želivského

spočívající v umístění nového a v úpravách stávajícího dopravního značení a dopravního zařízení na místní komunikaci I. třídy Jana Želivského, správní obvod Praha 3, k.ú. Žižkov (ve směru od křižovatky Jana Želivského x Jeseniova směrem na křižovatku Jana Želivského x Biskupcova v oblasti zastávky MHD Biskupcova), dle přiložené dokumentace, která je nedílnou součástí tohoto opatření, **v termínu po nabytí účinnosti tohoto opatření**, za níže uvedených podmínek pro jejich realizaci:

1. Osazení dopravního značení a dopravního zařízení bude provedeno v souladu s vyjádřením Policie ČR, Krajského ředitelství Policie – hl. m. Prahy – odboru služby dopravní policie č.j.: KRPA-278172-4/ČJ-2023-0000DŽ ze dne 17.08.2023, se situacemi dopravního značení připojenými v příloze, souvisejícími TP a výše uvedenou vyhláškou č. 294/2015 Sb.
2. Dopravní značení a zařízení bude umístěno a udržováno tak, aby byl umožněn bezpečný průjezd vozidel a byla tak zajištěna bezpečnost všech účastníků silničního provozu po celou dobu trvání dopravního opatření.

3. Při realizaci přechodné úpravy provozu nesmí dojít k poškození dotčené pozemní komunikace, jakož i jejích součástí a příslušenství.
4. Magistrát hl. m. Prahy, odbor pozemních komunikací a drah, může toto stanovení přechodné úpravy provozu na pozemních komunikacích změnit, upravit, doplnit, popřípadě zrušit, bude-li si to vyžadovat veřejný zájem nebo v případě, že dopravní značení bude umístěno v rozporu se stanovenými podmínkami.
5. Instalace dopravního značení a zařízení bude provedena v termínu od nabytí účinnosti tohoto opatření do 31.12.2023.
6. Bude pravidelně prováděno obnovování/udržování dopravního značení.

Odůvodnění

Dne 17.07.2023 podal žadatel Dopravní podnik hl. m. Prahy, akciová společnost, IČ: 00005886, se sídlem Sokolovská 42/217, 190 00 Praha 9 žádost o stanovení přechodné úpravy provozu na místní komunikaci I. třídy Jana Želivského, správní obvod Praha 3, k.ú. Žižkov (ve směru od křižovatky Jana Želivského x Jeseniova směrem na křižovatku Jana Želivského x Biskupcova v oblasti zastávky MHD Biskupcova), z důvodu rozšíření zastávky MHD Biskupcova s cílem zvýšení bezpečnosti pro cestující používající tuto zastávku. V předmětném směru dojde k zúžení hlavního dopravního prostoru na jeden jízdní pruh, vozidla BUS MHD budou nově stanicovat ve společné zastávce s vozidly TRAM.

Umístění dopravního značení a zařízení bylo projednáno dotčeným orgánem Policie ČR, Krajského ředitelství Policie hl. m. Prahy, Odboru služby dopravní policie. Protože správní orgán neshledal nesrovnalosti v navrhované přechodné úpravě provozu na pozemních komunikacích, žádost považuje za důvodnou a stanovenou dočasnou úpravu v silničním provozu z veřejného zájmu za únosnou, vydal toto opatření obecné povahy.

Poučení

Opatření obecné povahy nabývá účinnosti ve lhůtě stanovené zákonem o provozu na pozemních komunikacích. Ve smyslu ust. § 173 odst. 2 zákona č. 500/2004 Sb., správní řád, ve znění pozdějších předpisů, proti opatření obecné povahy nelze podat řádný opravný prostředek. Ve smyslu ustanovení § 101 a násl. zák. č. 150/2002 Sb., soudní řádu správní, ve znění pozdějších předpisů, je možný přezkum u soudu.

Ing. Aleš K r e j č a v. r.

ředitel odboru pozemních komunikací a drah


STEJNOPIS, za správnost vyhotovení: Jaroslav Lehký

Příloha: Situace DZ

Rozdělovník:

Obdrží: Žadatel - Dopravní podnik hl. m. Prahy, akciová společnost, Sokolovská 42/217,
190 00 Praha 9
Technická správa komunikací hl. m. Prahy, a.s., Veletržní 1623/24, 170 00 Praha 7

Na vědomí: Policie ČR – KŘP hl. m. Prahy-OSDP
ÚMČ Praha 3 – odbor dopravy
MČ Praha 3
ROPID
PKD-O4 sektor Lj

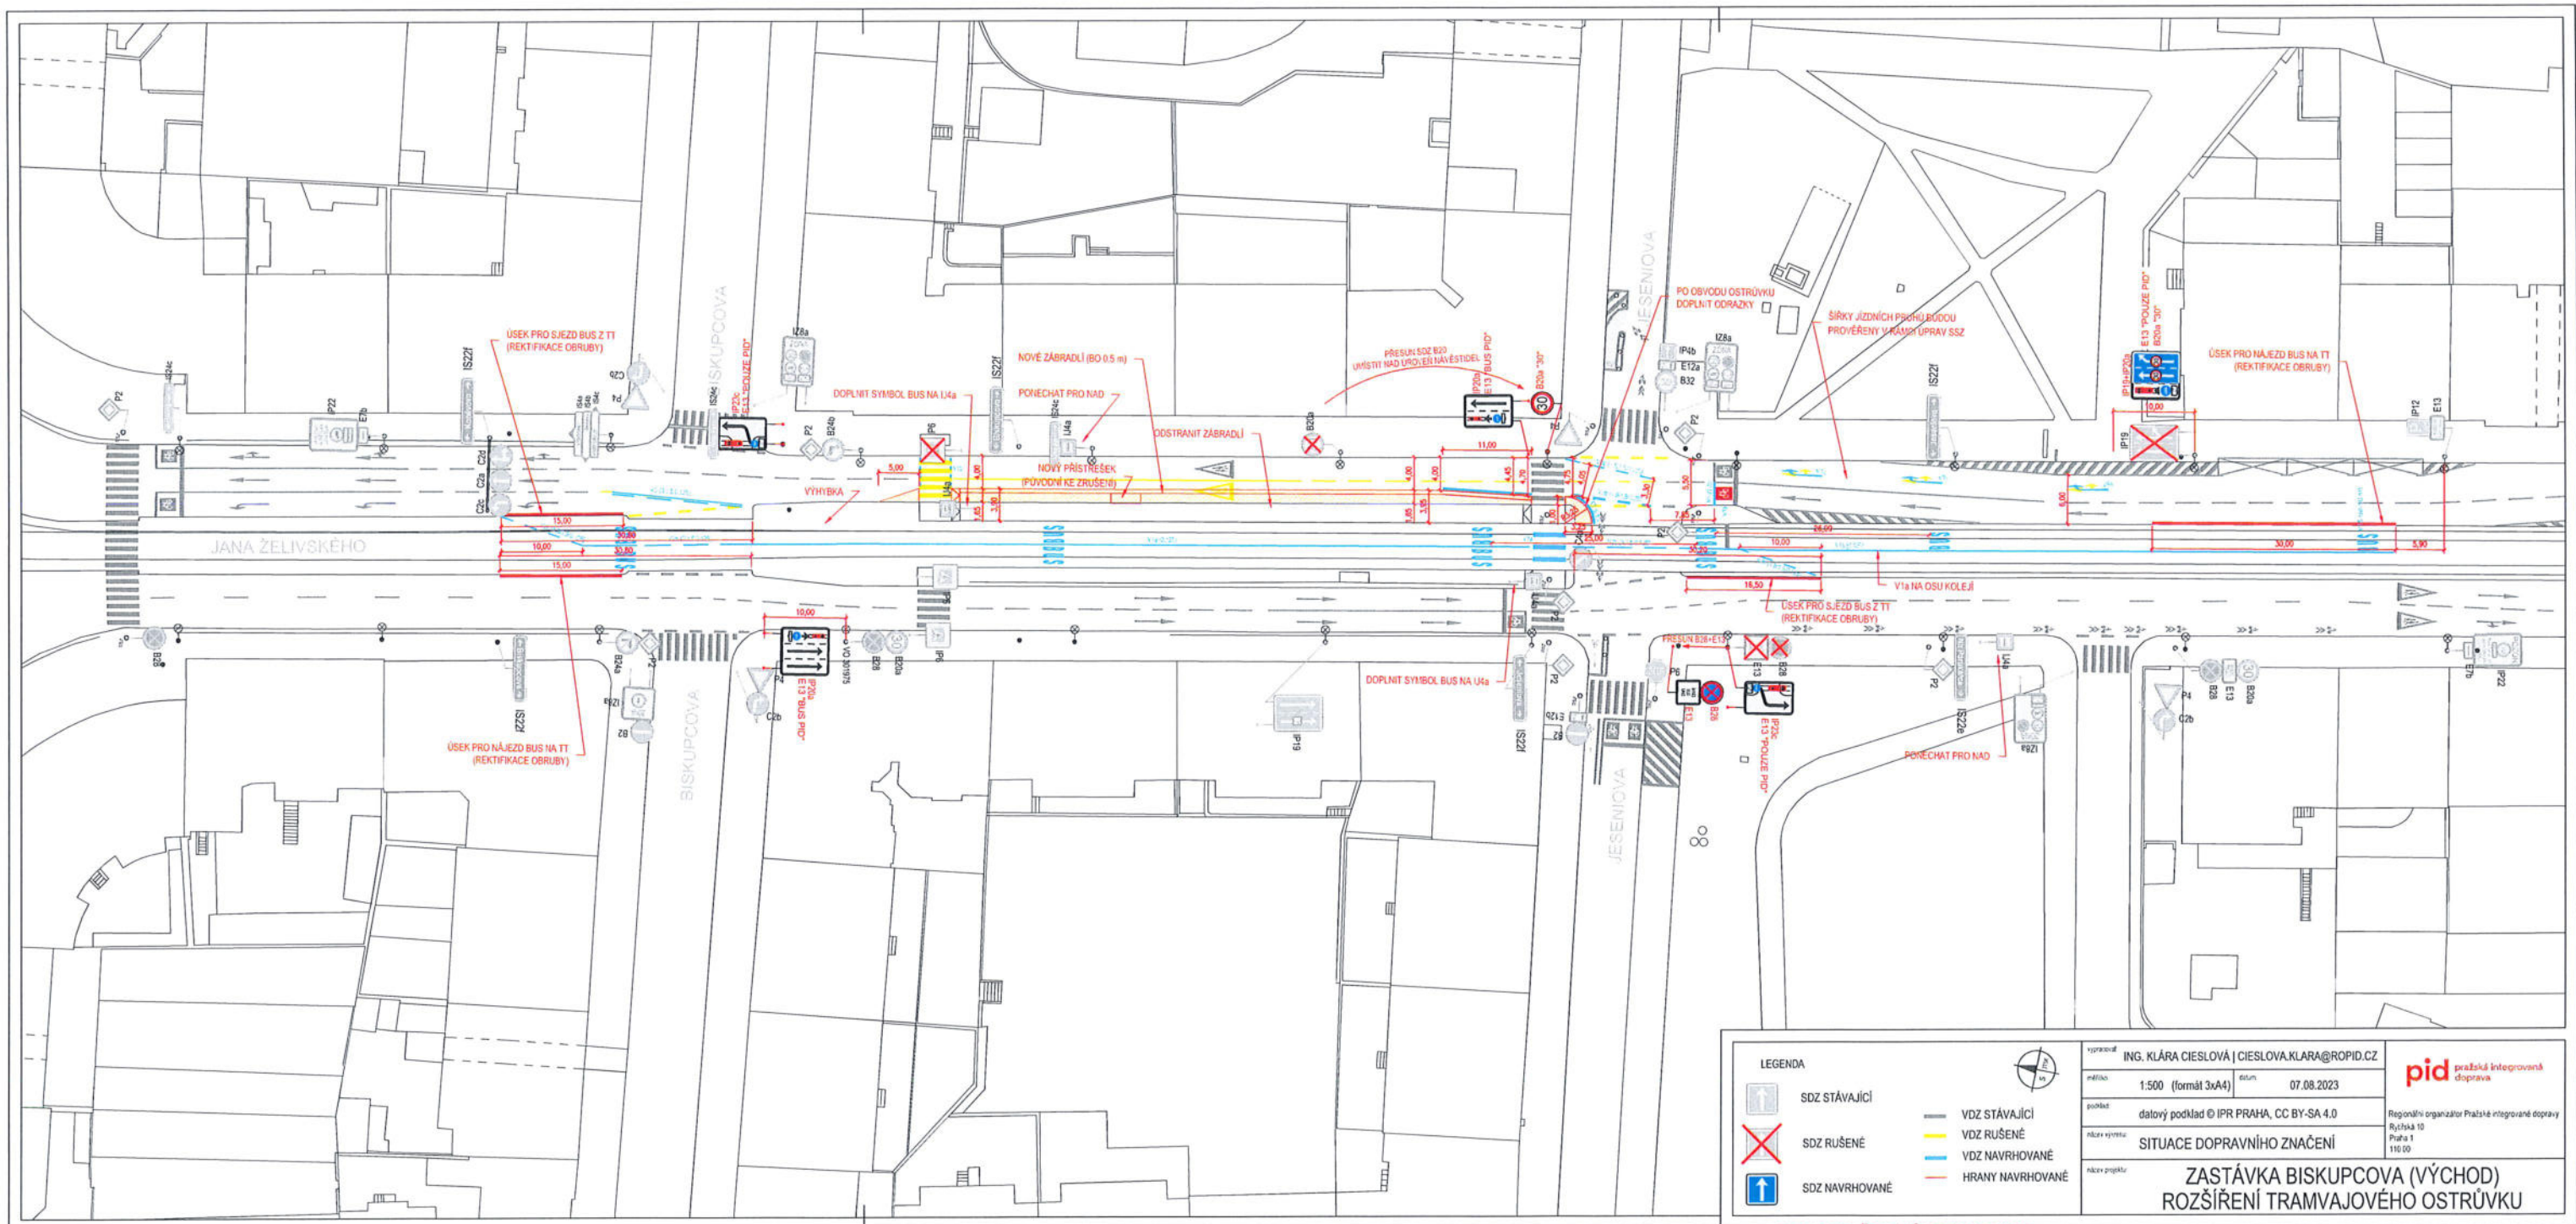

LEGENDA			
	SDZ STÁVÁJÍCÍ		VDZ STÁVÁJÍCÍ
	SDZ RUŠENÉ		VDZ RUŠENÉ
	SDZ NAVRHOVANÉ		VDZ NAVRHOVANÉ
			HRANY NAVRHOVANÉ

vypraveno	ING. KLÁRA CIESLOVÁ CIESLOVA.KLARA@ROPID.CZ	 pražská integrovaná doprava
měřítko	1:500 (formát 3x4)	
datum	07.08.2023	Regionální organizátor Pražské integrované dopravy
podklad	datový podklad © IPR PRAHA, CC BY-SA 4.0	Ryčská 10
název projektu	SITUACE DOPRAVNÍHO ZNAČENÍ	Praha 1
		110 00

**ZASTÁVKOVÝ ROZŠÍŘENÍ BISKUPCOVA (VÝCHOD)
ROZŠÍŘENÍ TRAMVAJOVÉHO OSTRŮVKU**

POLICIE ČESKÉ REPUBLIKY
KRAJSKÉ ŘEDITELSTVÍ POLICIE
HLAVNÍHO MĚSTA PRAHY
ODDĚLENÍ SLUŽBY DOPRAVNÍ POLICIE 2
ODDĚLENÍ DOPRAVNÍHO INŽENÝRSTVÍ
140 00 PRAHA 4, KONGRESOVÁ 2

Příloha č. 1 k písemnému stanovisku čj:
 KRPA 278 124 ČJ-20 0000DŽ
 Počet listů: 1
 17-08-2023

plk. Mgr. Jiří Dušek
 vedoucí odboru
 z r. kpt. Ing. Šimon Zvořák