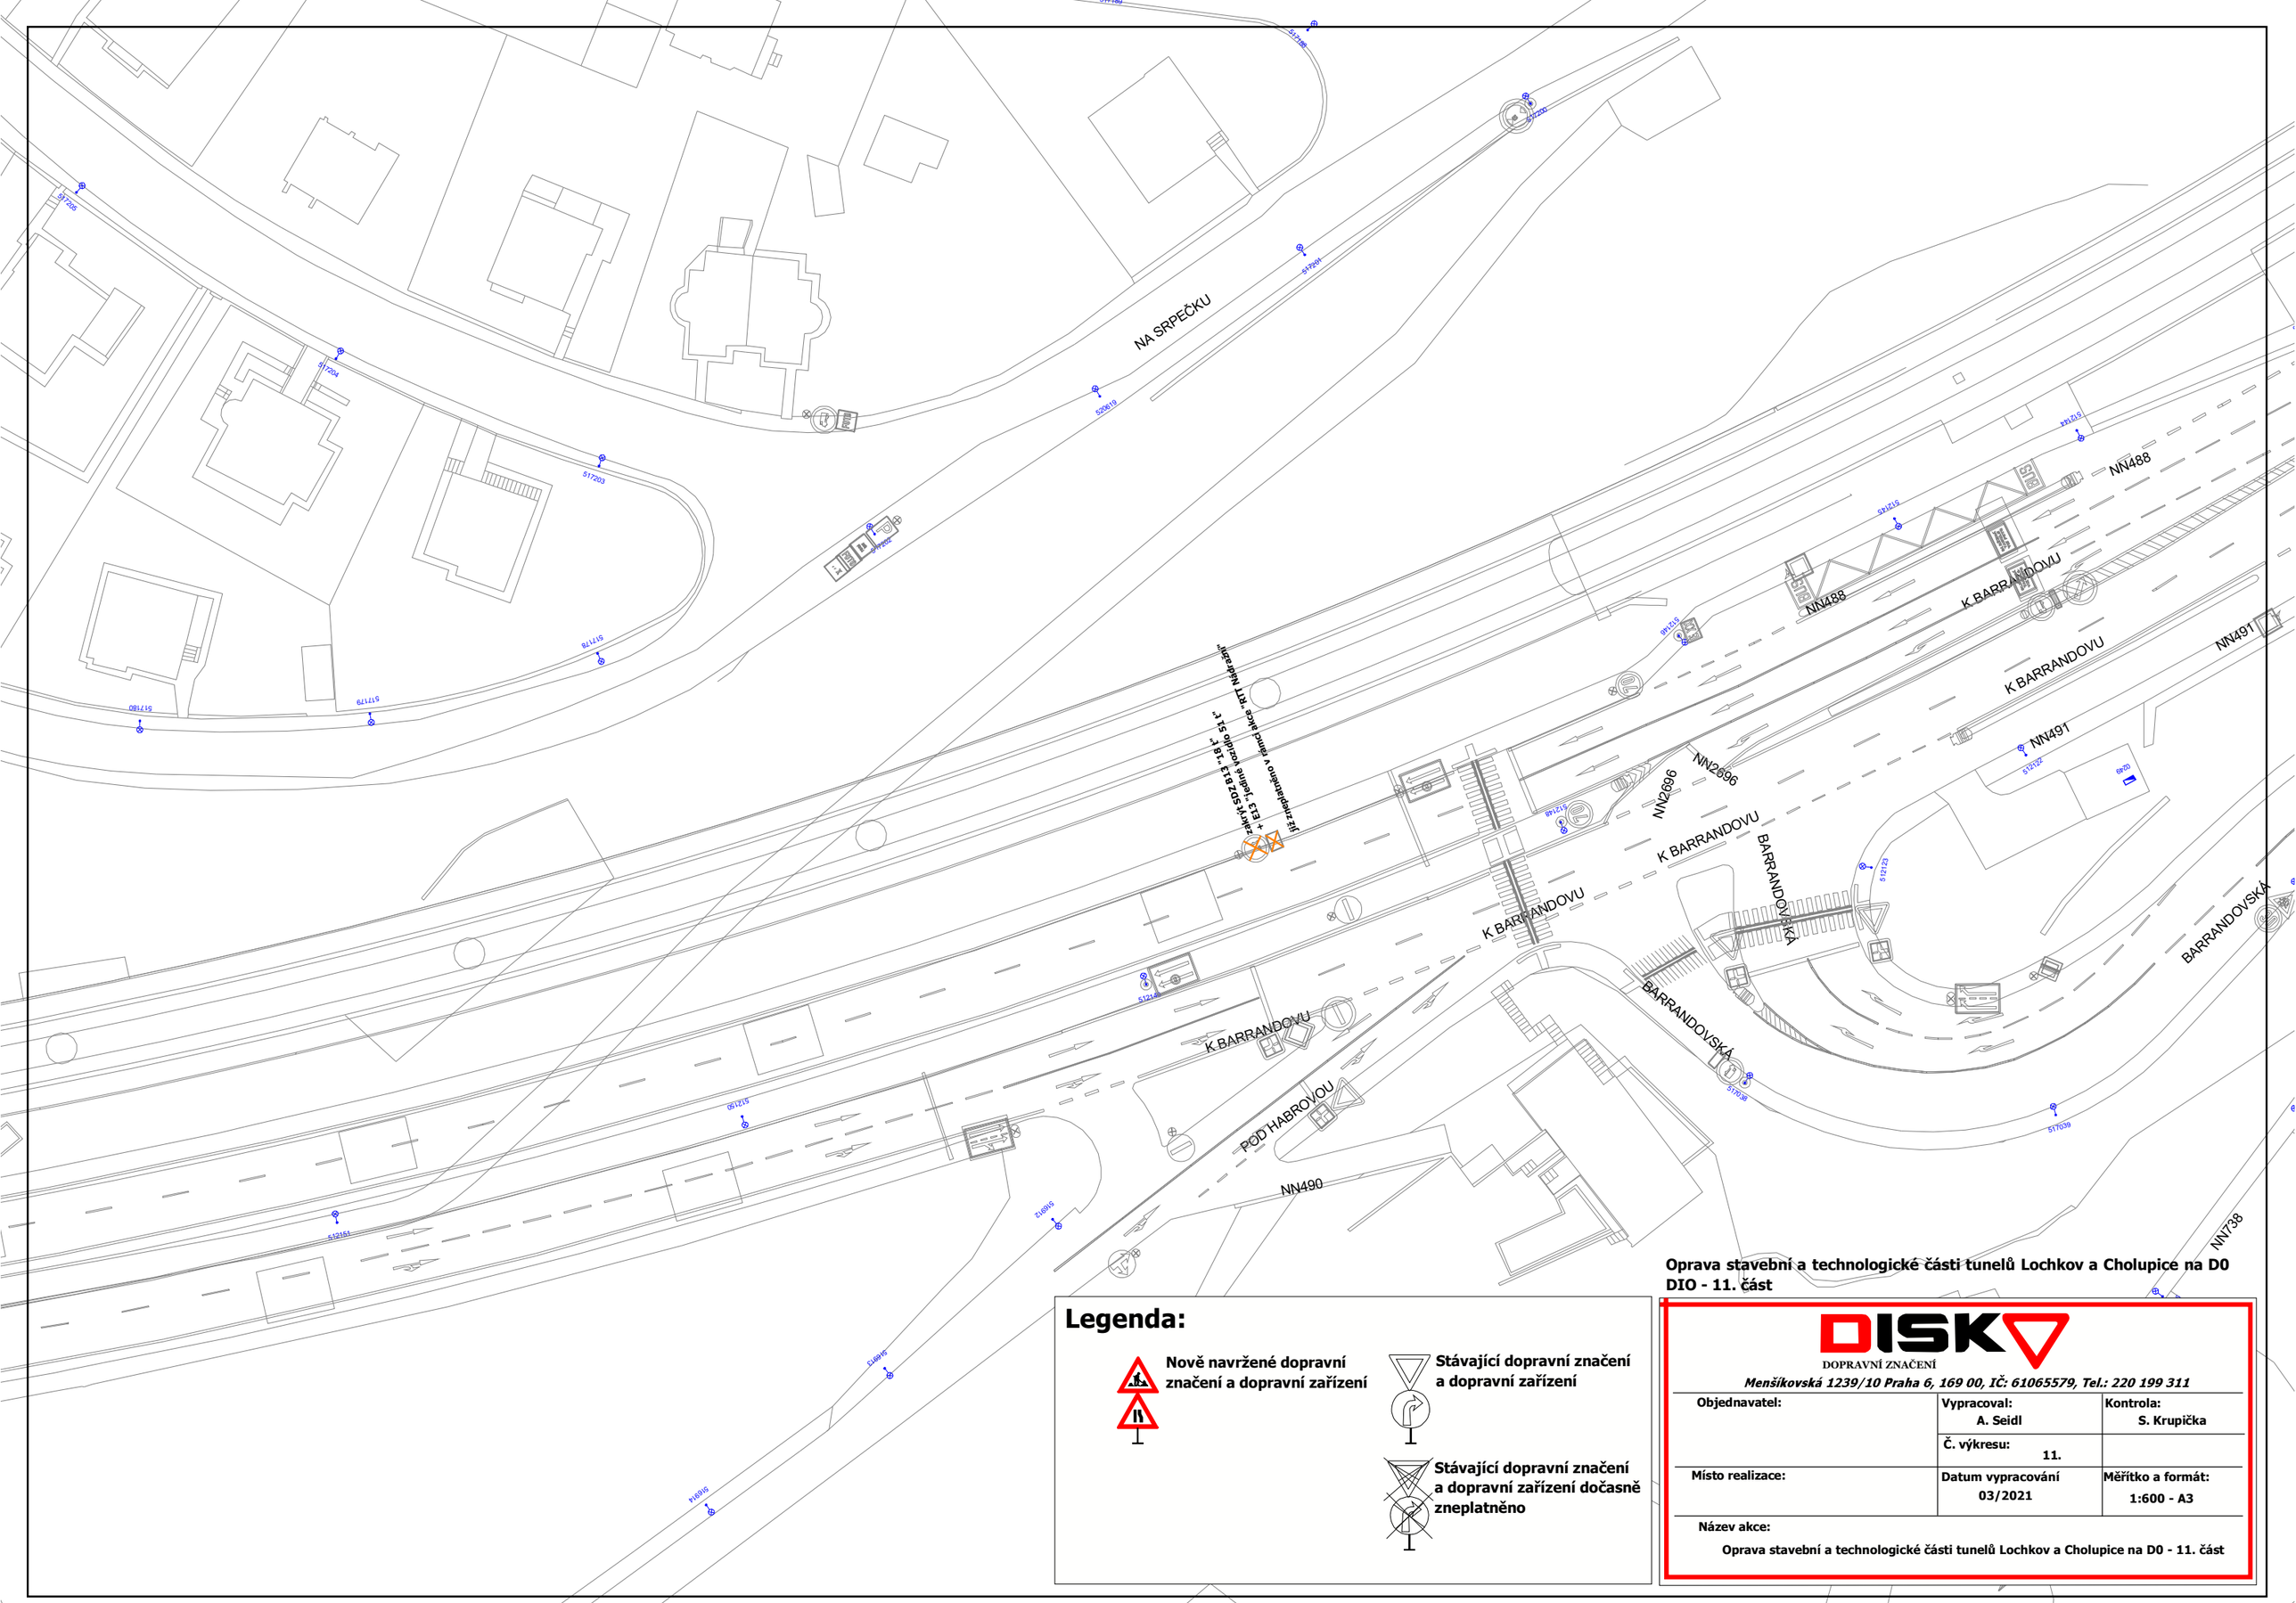

Oprava stavební a technologické části tunelů Lochkov a Cholupice na D0
DIO - 11. část

Legenda:

Nově navržené dopravní značení a dopravní zařízení

Stávající dopravní značení a dopravní zařízení

Stávající dopravní značení a dopravní zařízení dočasně zneplatněno

DISKO
DOPRAVNÍ ZNAČENÍ

Menšíkovská 1239/10 Praha 6, 169 00, IČ: 61065579, Tel.: 220 199 311

Objednavatel:	**Vypracoval:** A. Seidl	**Kontrola:** S. Krupička
	Č. výkresu: 11.	
Místo realizace:	**Datum vypracování** 03/2021	**Měřítko a formát:** 1:600 - A3

Název akce:

Oprava stavební a technologické části tunelů Lochkov a Cholupice na D0 - 11. část