



Váš dopis zn.: elektronické podání
Ze dne: 13.10.2022
Naše zna ka: REVE/20221013-010/ES

METROPROJEKT Praha, a.s.

Argentinská 1621/36
17000 Praha

Vy izuje: Dušan Taká
Telefon: 602 784 131
E-mail: dusan.takac@veolia.com
Datum: 14.10.2022

**Slou ené vyjád ení k existenci sítí
provozovaných společností
Veolia Energie R, a.s. a Veolia Energie Praha, a.s.**

Název akce:	TT Pankrác	
Lokaliza ní údaje:	Okres:	Hlavní m sto Praha
	Obec:	Praha
	Název k.ú.:	Michle
Zájmové území:	Vymezeno v situaci uvedené v příloze	
Kontaktní osoba:	Pavel Vinzens, Ing.	
Kontaktní údaje: tel., e-mail	734362821, pavel.vinzens@metroprojekt.cz	
Platnost vyjád ení:	1 rok ode dne vyhotovení 14.10.2022	

Ve Vámi vyzna eném zájmovém území

nedojde k dot ení

za řízení ve správ Veolia Energie R, a.s.

a

nedojde k dot ení

za řízení ve správ Veolia Energie Praha, a.s.

Ing. Josef Hasman

Nám stek Distribuce a služeb
Veolia Energie R, a.s., Region echy

Tel.: + 420 221 511 948
E-mail: josef.hasman@veolia.com

Jan Zdrálek

editel společností
Veolia Energie Praha, a.s.

Tel.: + 420 266 752 600
E-mail: jan.zdralek@veolia.com

Veolia Energie ČR, a.s.


Sídlo: 28. října 3337/7, Moravská Ostrava, 702 00 Ostrava
Společnost zapsána v obchodním rejstříku vedeném Krajským
soudem v Ostravě pod sp. zn. B 318.
IČO: 451 93 410, DIČ: CZ45193410
Tel.: + 420 596 609 111, Zákaznická linka: 800 800 860

www.vecr.cz, www.veolia.cz

Veolia Energie Praha, a.s.

Sídlo: Na Florenci 2116/15, Nové Město, 110 00 Praha 1
Společnost zapsána v obchodním rejstříku vedeném Městským
soudem v Praze pod sp. zn. B20284.
IČO: 036 69 564, DIČ: CZ03669564
Tel.: + 420 221 511 925, e-mail: obchod@veolia.com

www.vecr.cz, www.veolia.cz

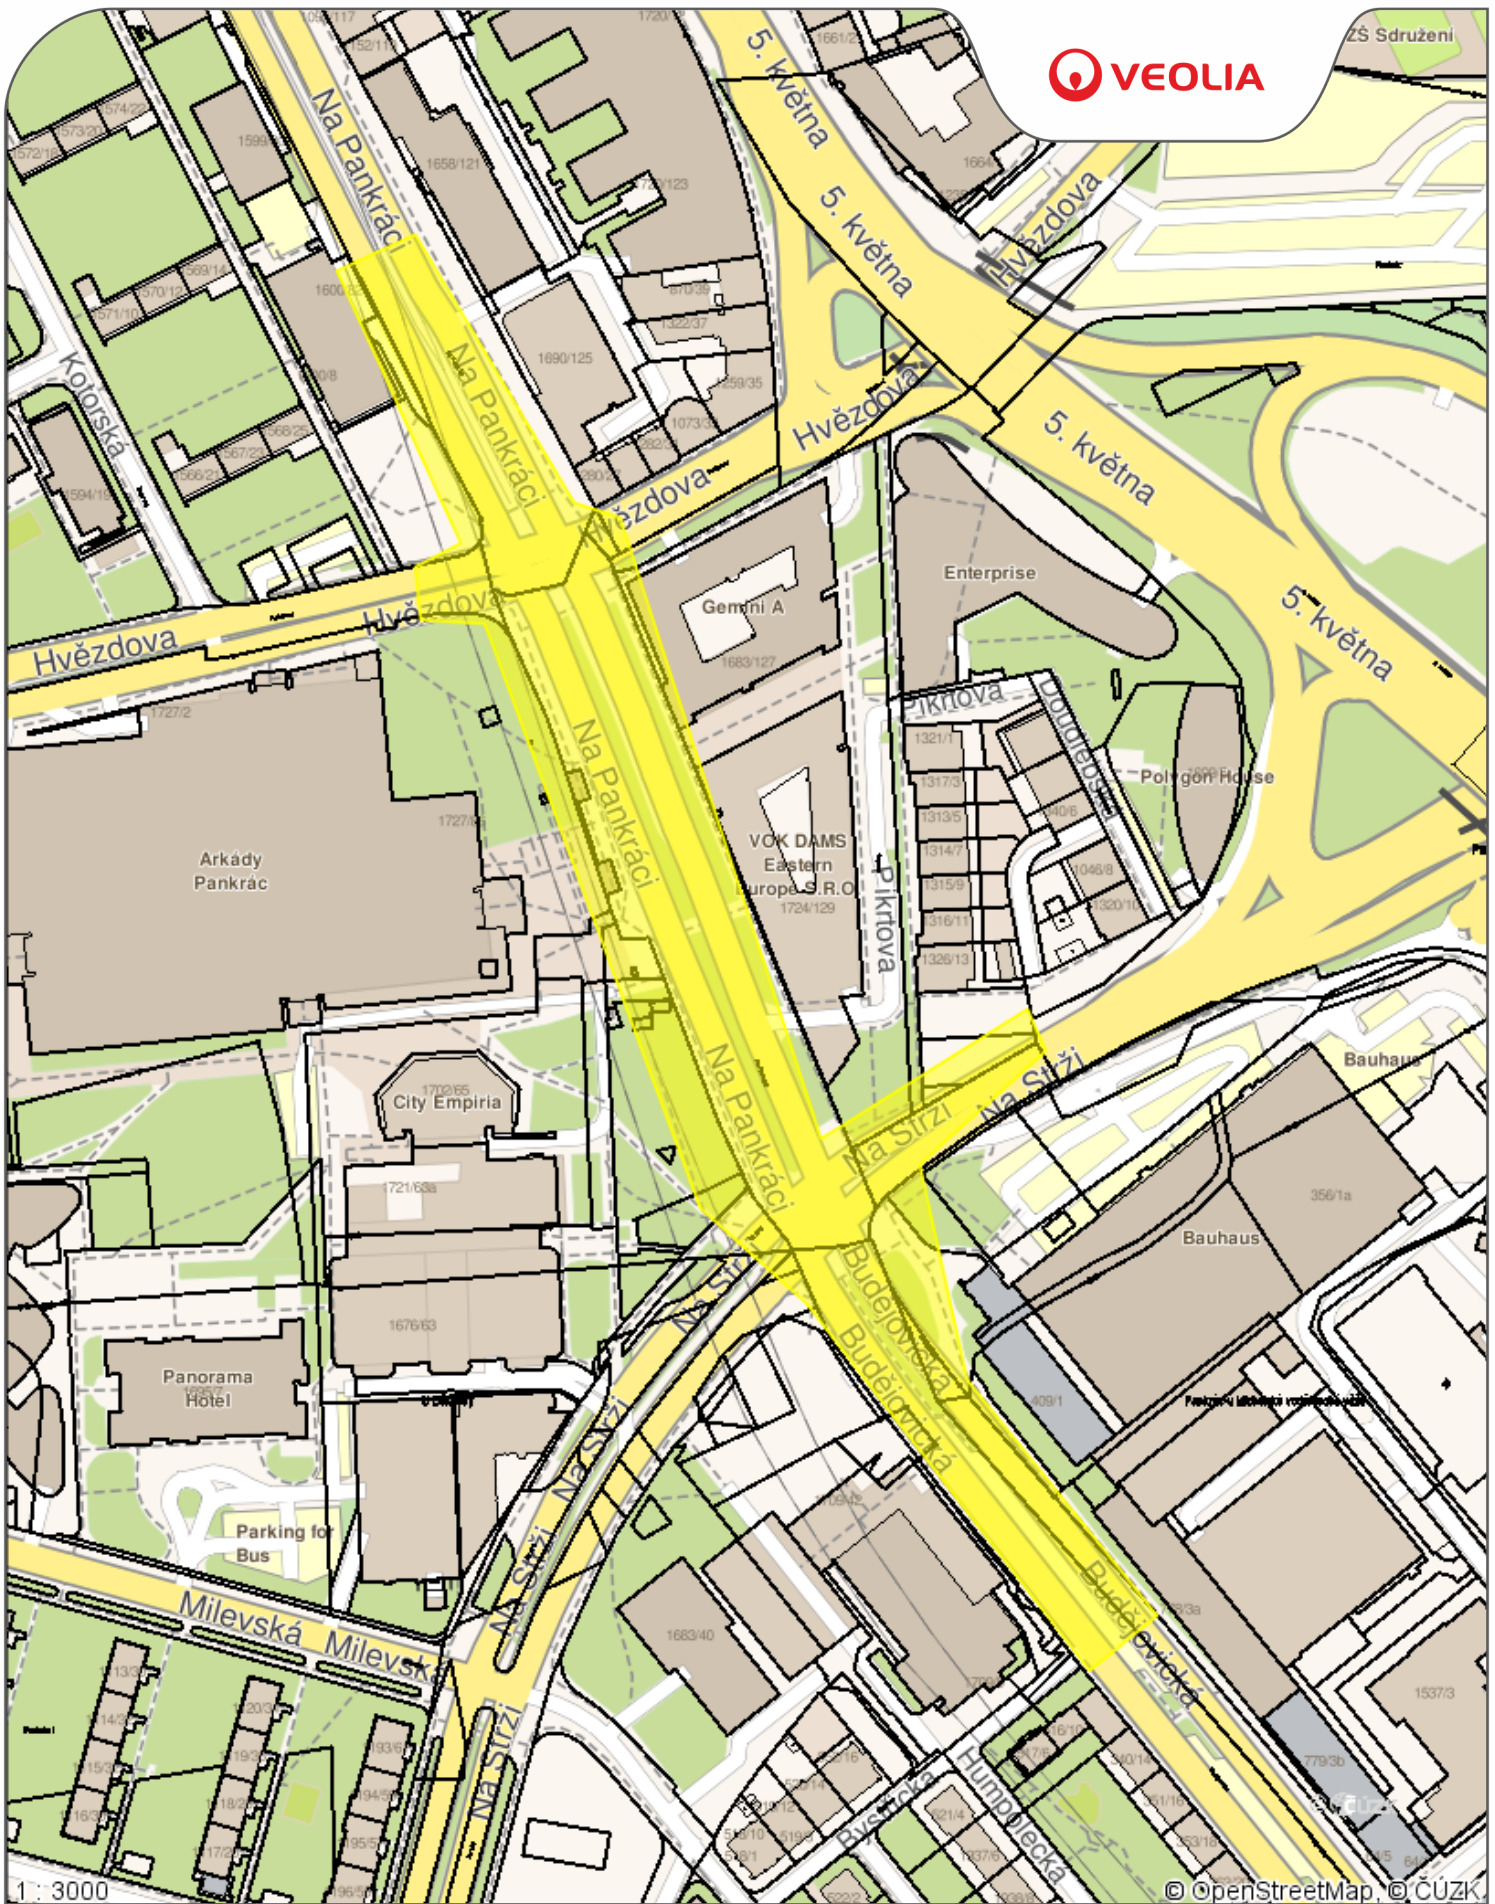


P íloha .1 - situace stanoviška Veolia Energie R, a.s.

Datum: 14.10.2022

Vy izuje: Dušan Taká

Legenda:

- Tepelné podzemní rozvody
- Tepelné nadzemní rozvody
- Ostatní podzemní rozvody
- Ostatní nadzemní rozvody
- Stavební objekty

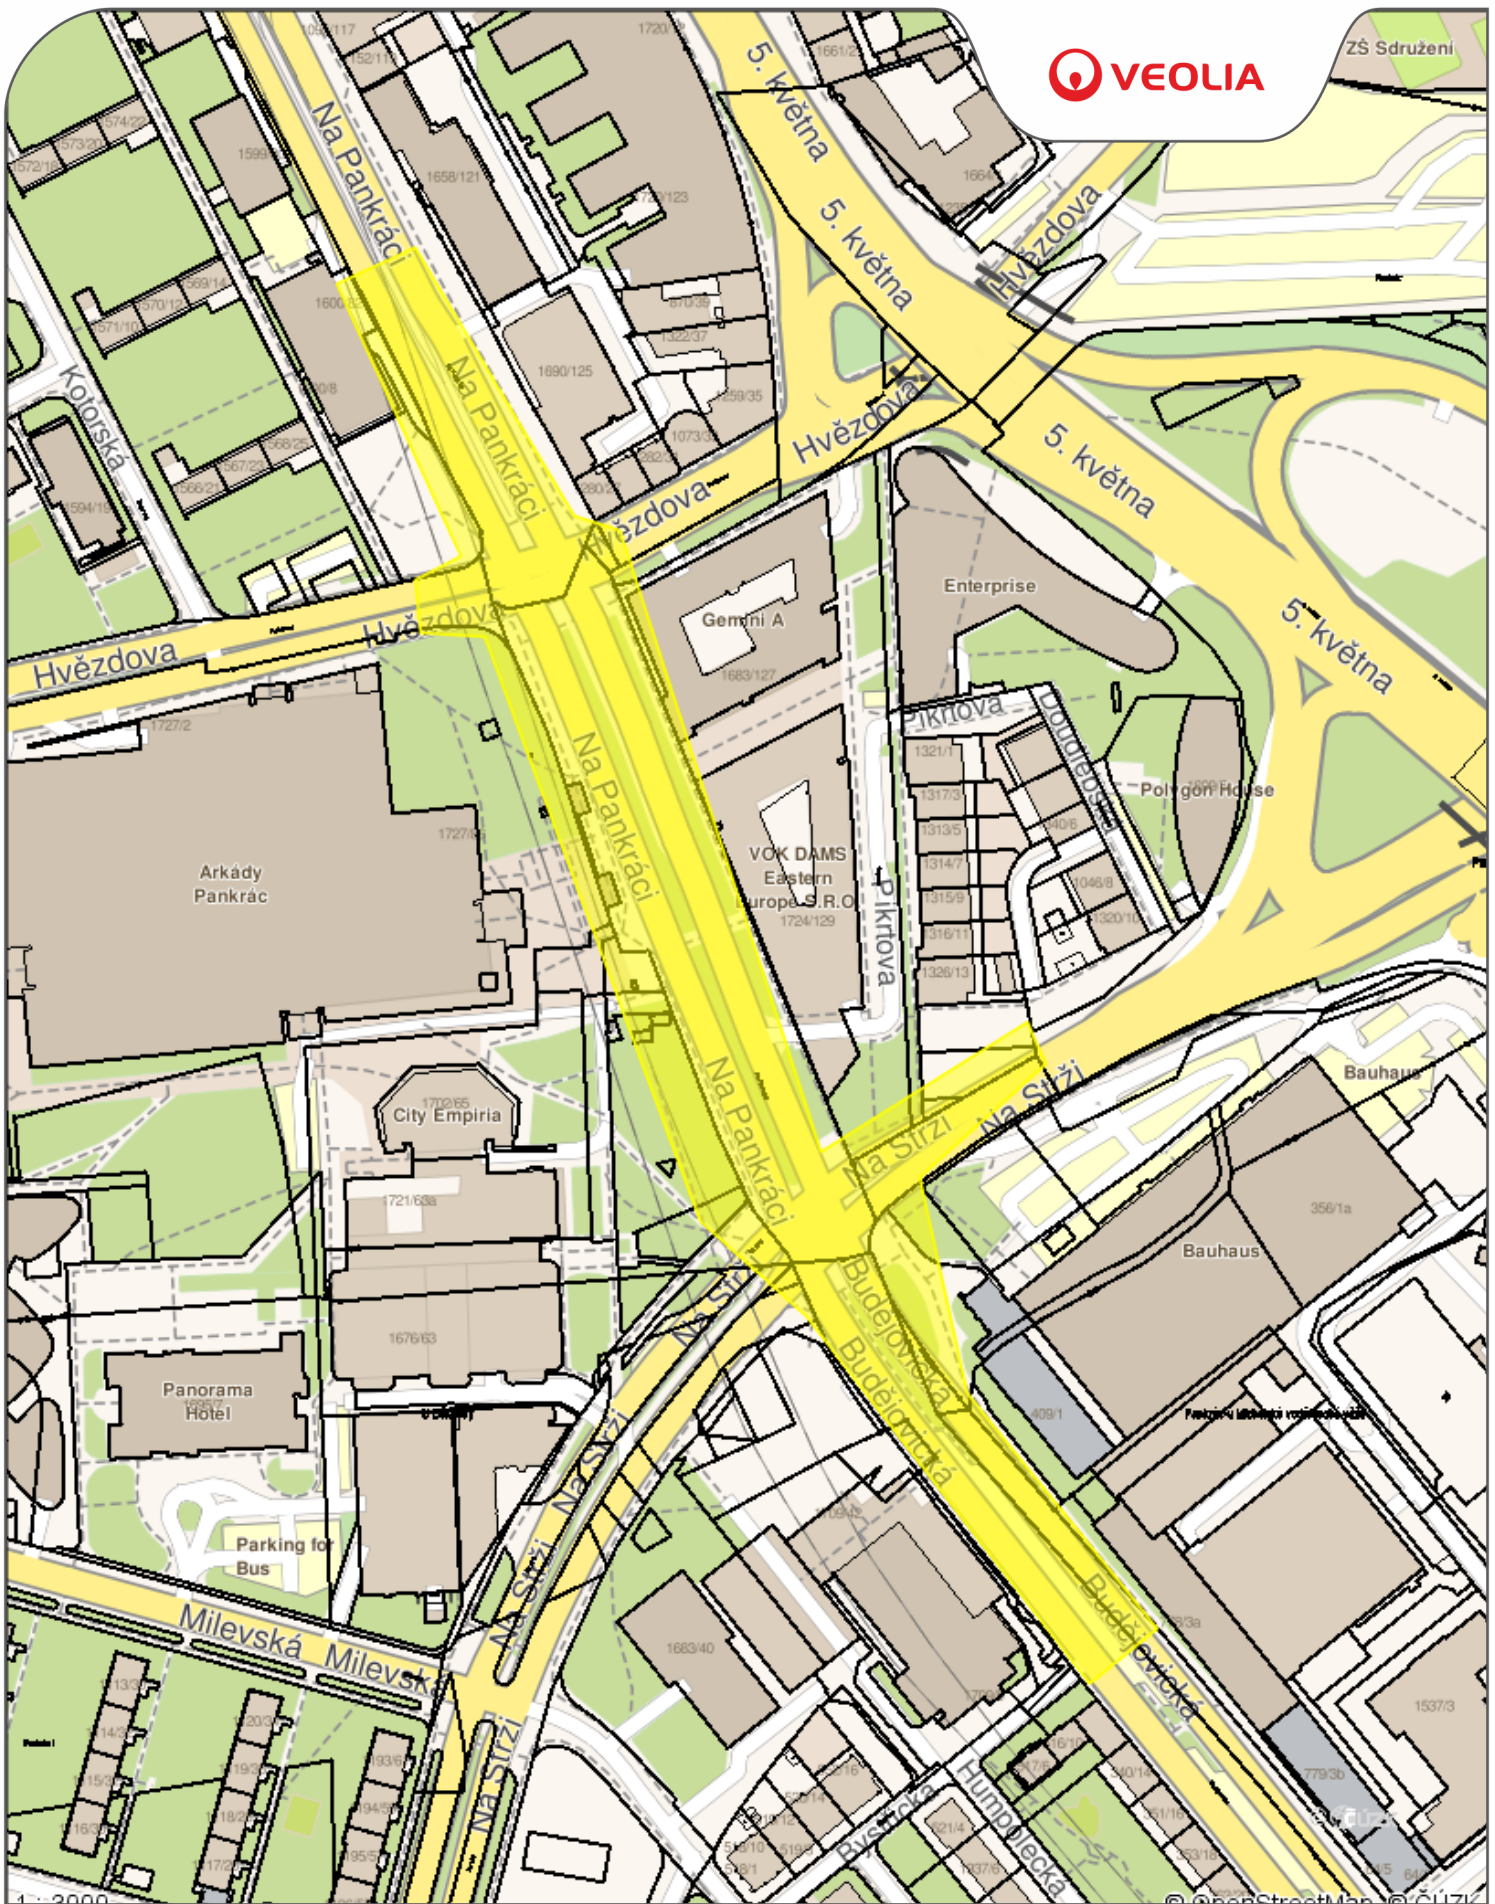

Příloha .2 - situace stanoviště Veolia Energie Praha, a.s.

Datum: 14.10.2022

Vyřizuje: Dušan Taká

Legenda:

- Tepelné podzemní rozvody
- Tepelné nadzemní rozvody
- Ostatní podzemní rozvody
- Ostatní nadzemní rozvody
- Stavební objekty