

**Vážená pan**

Ing. Pavel Vinzens  
METROPROJEKT Praha a.s.  
Argentinská 1621/36  
170 00 Praha 7

Praha, 19. 10. 2022

č.v.: 99/2022/s

vyřizuje: Andrea Kulišánová

tel.: 731 632 405

Vyjádření k plánované stavbě: „**TT Pankrác**“

Vážený pane Ing. Vinzens,

ve věci Vaší žádosti k výše uvedené akci Vám sdělujeme, že vzhledem k tomu, že v zájmovém území se nachází naše zařízení tj:

- **Vitrína: V1828**


(dále rovněž jako „zařízení městského mobiliáře“)

požadujeme, aby došlo k ochraně našich výše uvedených zařízení, včetně jejich elektropřípojek. **S dokumentací pro územní a stavební řízení na tuto akci tak souhlasíme POUZE za předpokladu dodržení následujících podmínek:**

1. **Bez naší součinnosti nedojde k odstranění a k přesunu našeho zařízení (mobiliáře) – v případě změny bude umístění na pozici předem písemně odsouhlaseno společností JCDecaux, která bude vyznačena na situaci v projektové dokumentaci, a to včetně potřebné úpravy trasy napájecího kabelu a jeho přivedení k novému základu zařízení s dostatečnou délkou, aby bylo možné provést jejich zapojení;**
2. **Investor uhradí veškeré náklady spojené s případnou demontáží a s případným přesunem dále náklady spojené s přerušением provozování reklamní plochy;**
3. Investor zajistí všechna příslušná povolení, vyjádření a souhlasy nutné pro přemístění zařízení (mobiliáře) a tyto postoupí společnosti JCDecaux, Městský mobiliář, spol. s r.o., včetně postoupení pravomocného kolaudačního rozhodnutí;
4. Investor objedná nejméně čtrnáct dní před demontáží u společnosti JCDecaux, Městský Mobiliář, spol. s r.o. práce související s demontáží a instalací výše uvedených zařízení městského mobiliáře, které společnost JCDecaux, Městský Mobiliář, spol. s r.o. provede po úhradě zálohové faktury. Bez včasného objednání nelze garantovat dodržení termínu.
5. Investor/zhotovitel realizuje na vlastními prostředky a na vlastní náklady odstranění stávajících základů, včetně odstranění původní elektropřípojky a přeložení napájecího kabelu (mobiliáře), a to ve spolupráci s dodavatelem energie, a to včetně zpětného připojení k síti;
6. **Investor/zhotovitel bude o započetí a ukončení prací, včetně přesného data demontáže zařízení (mobiliáře) a zpětné instalace informovat písemně společnost JCDecaux, Městský mobiliář, spol. s r.o. s nejméně 30-ti denním předstihem (po dohodě o nákladech a jejich úhradě provedeme demontáž, uskladníme vitríny a následně provedeme jejich zpětnou montáž);**

úhradě provedeme demontáž, uskladníme vitríny a následně provedeme jejich zpětnou montáž);

7. Kolem mobiliáře musí vzniknout prostor pro údržbu min. 1,5m;
8. Všechny požadavky a změny související s přesunem mobiliáře a elektropřípojek musí být uvedeny v projektové dokumentaci. V případě, že požadavky nebudou zahrnuty v projektové dokumentaci a vlivem předmětné stavby se naše zařízení ocitnou mimo předepsané normy, budeme veškeré náklady na nápravu nuceni účtovat investorovi stavby;
9. Veškeré prováděné práce musí být koordinovány a konzultovány se společností JCDecaux, Městský Mobiliář, spol. s r.o. a přesun mobiliáře musí být písemně odsouhlasen ze strany JCDecaux a ze strany Hlavního města Prahy včetně odsouhlasení nové pozice a rovněž ze strany Dopravního podniku hlavního města Prahy a tyto souhlasy musí být předány společnosti JCDecaux, Městský Mobiliář, spol. s r.o.

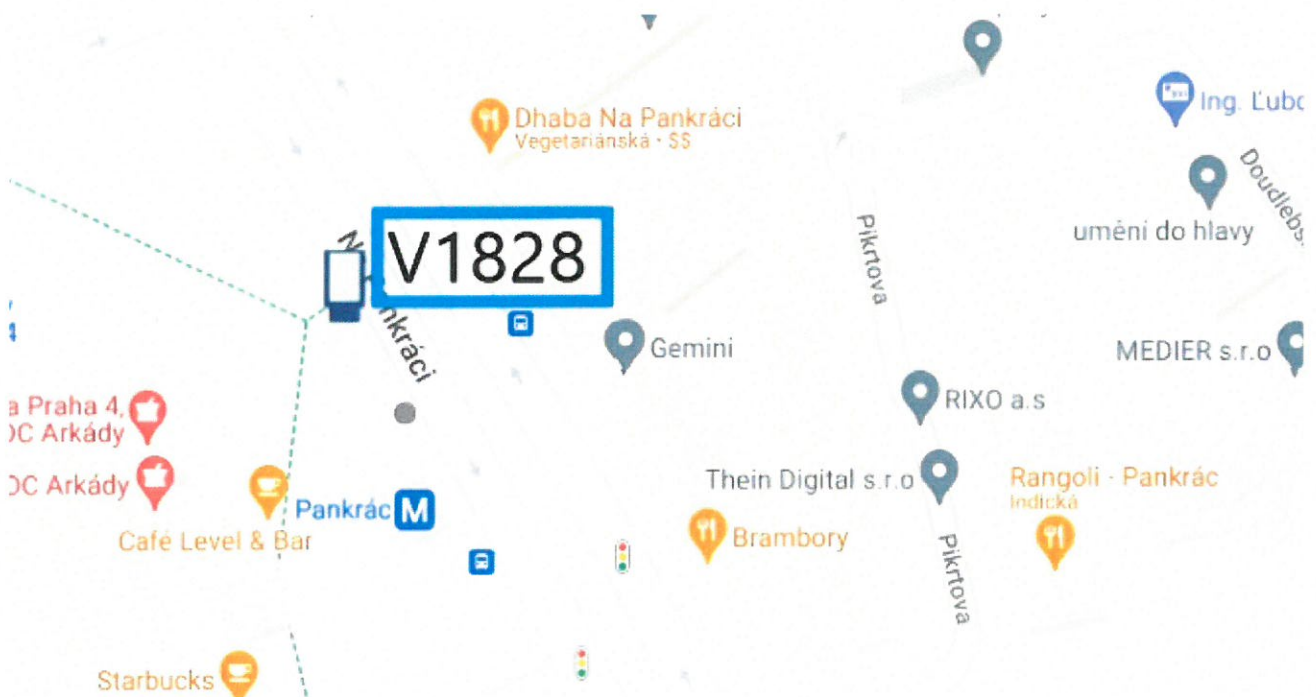

Čtrnáct dní předem nás informujte na e-mailové adrese: [andrea.kulisanova@jcdecaux.com](mailto:andrea.kulisanova@jcdecaux.com) (kopie [martin.kovarik@jcdecaux.com](mailto:martin.kovarik@jcdecaux.com)) a tel. č. : **731 632 405** o zahájení a trvání prací a sdělte nám, prosím, telefonní kontakt na stavbyvedoucího výše uvedené akce.

V případě jakýchkoli dotazů nebo požadavků na doplnění mne prosím kontaktujte na **tel: 731 632 405, email: [andrea.kulisanova@jcdecaux.com](mailto:andrea.kulisanova@jcdecaux.com)**.

S pozdravem  
**Andrea Kulišánová**  
 Projektový manažer  
 JCDecaux


**JCDecaux**  
 Městský mobiliář, spol. s r. o.  
 Rohanské nábřeží 678/25 B  
 186 00 Praha 8  
 IČ: 45241533 DIČ: CZ45241538

JCDecaux, Městský mobiliář, spol. s r. o.  
 Rohanské nábřeží 678/25 B - 186 00 Praha 8  
 Tel: +420 225 001 300-1 Fax: +420 225 001 310 Internet: [www.jcdecaux.cz](http://www.jcdecaux.cz)  
 IČ : 45241538 DIČ: CZ45241538

Společnost je zapsána v obchodním rejstříku vedeném u Městského soudu v Praze, oddíl C vložka 6401


*KOLIZE*  
 19.10.2017  
 1. roč.

**JEREEVAUX**  
 Městský mobilní společník s r.o.  
 Pankráčské náměstí 186/3, B  
 186 00 Praha 6  
 IČ: 45241533 DIČ: CZ45241538

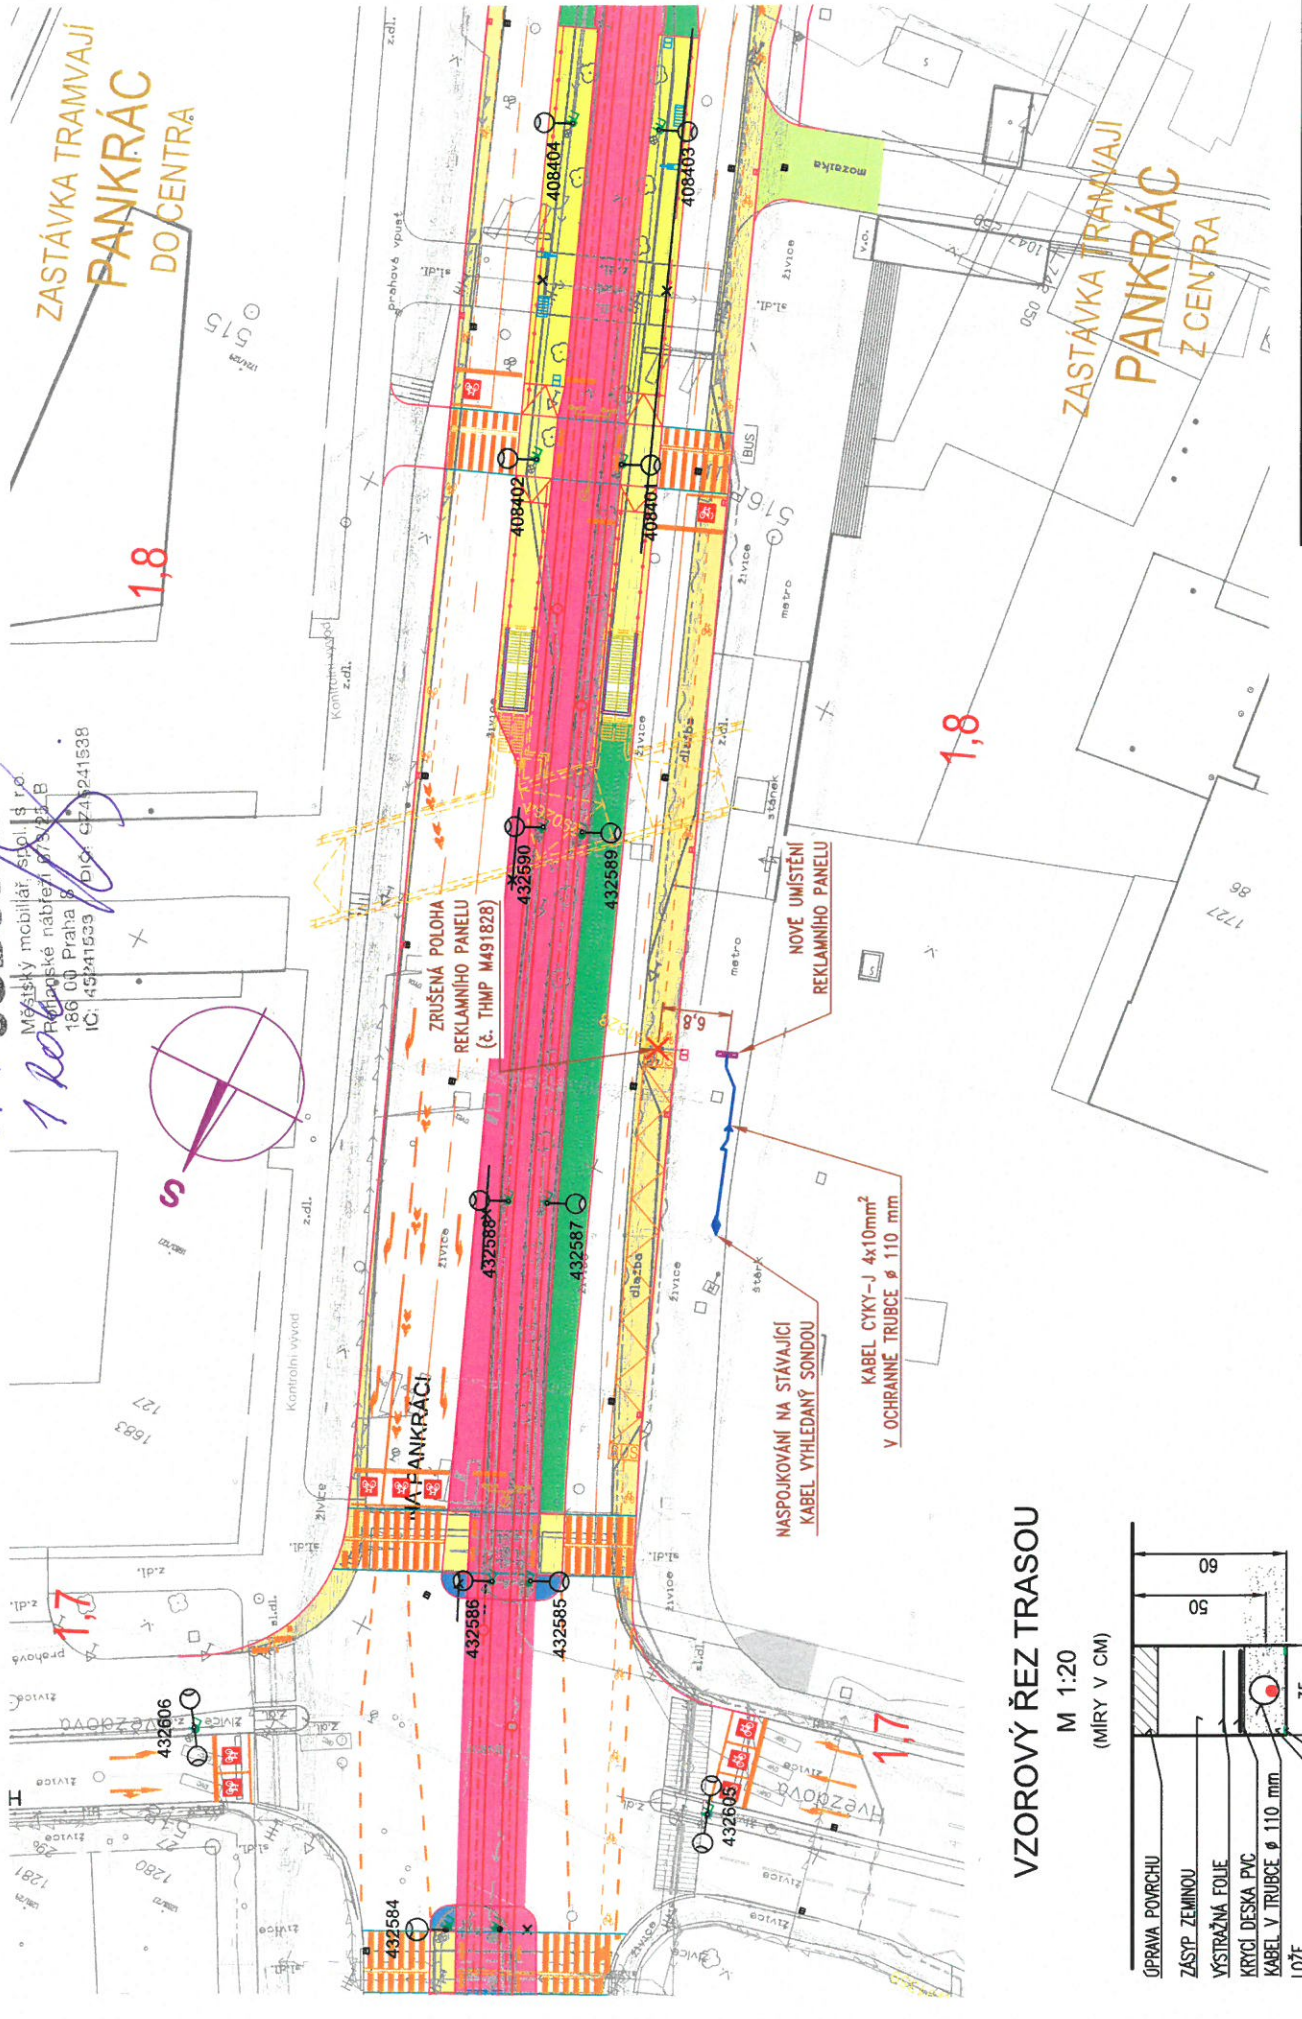

**VZOROVÝ ŘEZ TRASOU**

M 1:20  
 (MÍRY V CM)

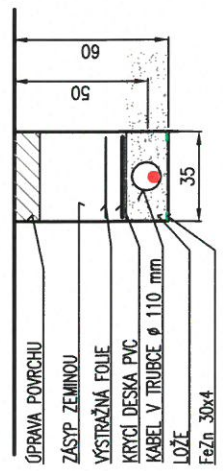

Část dok.: 50_39 - Přeložka panelu JCD
Příloha: Situace
Vypracoval: Jan Říha
Měřítko: 1:500
Číslo přílohy: 1

Nosič číslo: **V1828**

**JCDecaux**


Modifikace: **Forum - metro**  
Obvod: **Praha 04**  
Ulice: **Na Pankráci**

Zeměpisná šířka: **50,051418611111000**  
Zeměpisná délka: **14,439666111111000**

Kat. území: **Nusle**  
Parcelní číslo: **3132/1**

#### Plochy:

A - Po směru 118,5 x 175cm  
A - Po směru Ci 134 x 87,5cm  
B - Proti směru 118,5 x 175cm

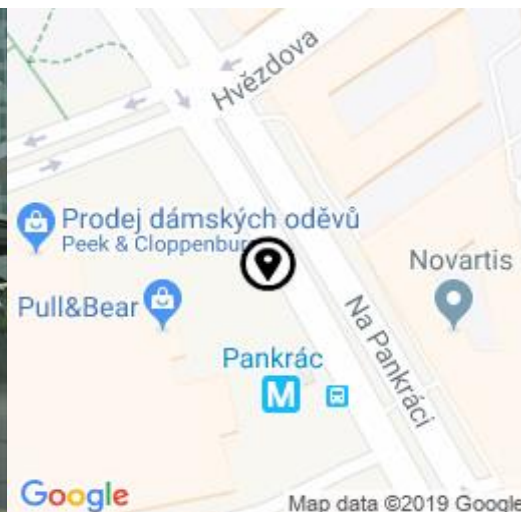

#### Poznámka: