



SITEL, spol. s r.o.

Společnost pro výstavbu integrovaných telekomunikací

Sídlo: Baarova 957/15, 140 00 Praha 4

Provozovna: Nad Elektrárnou 1526/45, 106 00 Praha 10

METROPROJEKT Praha, a.s.

Ing. Pavel Vinzens

Argentinská 1621/36

170 00 Praha

Vaše značka

Naše značka

Vyřizuje

V Praze dne

1112203783

Středisko dokumentace SITEL

26.10.2022

V c: Vyjádření k existenci technické infrastruktury

– podzemního komunikačního vedení a zařízení ve veřejné komunikační síti

Stavba:

TT Pankrác

– Zájmové území stavby vyznačeno ve Vaší žádosti

Společnost **SITEL, spol. s r.o.**, se sídlem Baarova 957/15, Praha 4, PS 140 00 (dále jen "SITEL"), Vám sděluje, že při realizaci výše uvedeného stavebního záměru dojde ke střetu s podzemním komunikačním vedením a zařízením ve veřejné komunikační síti (dále PV). V PV může být uloženo několik prvků – kabel a ochranných trubek, které jsou chráněny ochranným pásmem – viz příloha.

Dotčené PV: OK_05, HDPE_04, HDPE_05, 2169

Ke kontaktu s PV dojde: dle situace

Souhlasíme s vydáním pro tyto účely: Ohlášení stavby, Rozhodnutí o umístění stavby, Sloučené územní a stavební řízení, Stavební povolení, Veřejnoprávní smlouvy, Zjednodušené územní řízení, Územní souhlas na výše uvedenou stavbu, kterou je dotčeno PV za předpokladu, že:

Stavebník bere na v domě, že v zájmové lokalitě se nachází podzemní komunikační vedení a zařízení ve veřejné komunikační síti (dále PV) v rámci jeho ochranného pásma (dle příložené situace) a dodrží zejména tyto podmínky:

- V Dokumentaci k žádosti o vydání příslušného povolení podle Stavebního zákona bude PV zohledněno a řešeno jeho případné dotčení.
- Dokumentace pro provádění stavby bude předložena společnosti SITEL k odsouhlasení.
- V ochranném pásmu PV je možno provádět stavební práce pouze po předchozím písemném souhlasu vlastníka PV - žádost o souhlas se zahájením prací bude společnost SITEL zaslána 3 týdny předem.
- Zástupce SITEL bude pozván k předání stavení - viz kontakt ochrana sítí.

Obecné podmínky:

- Před zahájením prací bude poloha PV přímo ve staveništi vyznačena geodetickým vytýčením, které stavebník objedná nejpozději 14 dní před započátkem prací na adrese: SITEL, spol. s r.o., Ing. Rudolf Řihák, provozovna Nad Elektrárnou 1526/45, 106 00 Praha 10, e-mail rcihak@sitel.cz, tel. 267198362.
- Pracovníci provádějící práce budou prokazatelně seznámeni s polohou PV.
- Před zahájením stavebních prací budou místa stěhování (k řízení, souběh) na základě vytýčení v terénu odkrytá ručně kopanými sondami a případné zjištěné nesrovnalosti budou oznámeny společnosti SITEL.
- Při stavebních pracích v ochranném pásmu PV je třeba dbát nejvyšší opatrnosti, nepoužívat nevhodné nářadí a žádné mechanizované prostředky.
- Nad trasou PV nebudou umístěny skladování materiálu atp., která mohou omezit přístup k PV, a nebudou vysazovány dřeviny trvalého charakteru.

tel.: +420 267 198 111, fax: +420 267 198 222
e-mail: sitel@sitel.cz web: www.sitel.cz



bank. spojení: SOB Praha 5, úč. 892803/0300
I : 44797320, DI : CZ44797320
spis.zn.C.6725 u Městského soudu v Praze

Verze 1.0



SITEL, spol. s r.o.

Společnost pro výstavbu integrovaných telekomunikací

Sídlo: Baarova 957/15, 140 00 Praha 4

Provozovna: Nad Elektrárnou 1526/45, 106 00 Praha 10

- Při kladení nebo soubhu s PV bude dodržena norma SN 736005 o prostorovém uspořádání sítě technického vybavení. Vhodný způsob ochrany PV při kladení i soubhu bude řešen v Dokumentaci pro provádění stavby.
- Odkryté PV bude řádně zabezpečeno proti poškození při provádění prací, proti poškození třetí stranou, popřípadě poškození obecně. O odkrytém PV bude zajištěno na fotodokumentaci.
- Před zakrytím PV bude ke kontrole povolán zástupce SITEL - viz kontakt ochrana sítě.
- Po trase PV nebude projížděno těžkými vozidly (mechanizací), pokud nebude provedena odpovídající ochrana trasy proti mechanickému poškození (panely nebo jiným vhodným způsobem) - bude řešeno v Dokumentaci pro provádění stavby.
- Bez předchozího souhlasu vlastníka PV nebude snížena nebo zvýšena vrstva zeminy nad PV.
- Jakékoliv poškození i narušení PV bude okamžitě ohlášeno na telefonní číslo 267 198 123 nebo 267 198 333 - na servisní dispečink společnosti SITEL a následně písemně na adresu SITEL, spol. s r.o., provozovna Nad Elektrárnou 1526/45, Praha 10, PS 106 00 (popř. na e-mailovou adresu sos@sitel.cz nebo fax 267 198 334).
- Při poškození PV (i dodatečně zjištěném) způsobeném činností stavebníka mu budou předepsány k úhradě všechny vzniklé škody a vynaložené náklady v souvislosti s odstraněním a opravou poškozeného PV v etn následných škod a škod souvisejících (např. s přerušením provozu).
- PV nebude pekládáno ani jinak upravováno.

V případě nutnosti přeložení, manipulace nebo úprav PV:

- Bude uzavřena smlouva o přeložení s vlastníkem PV.
- Práce spojené s přeložením, manipulací nebo úpravou PV budou provedeny společností SITEL v etn vypracování Dokumentace pro provádění stavby na objednávku Stavebníka.
- Nedílnou součástí přeložení nebo úpravy PV jsou také kontrolní zkoušky PV (OK a HDPE), vypracování dokumentace skutečného provedení stavby a její zapracování do stávající dokumentace, a to v papírové i DGN formě dle předpisu vlastníka PV a další související činnosti.
- Stavebník zajistí veškerá právní a majetková vypořádání (přes příslušné povolení dle Stavebního zákona, práva včlenění ap.).

Kontakt na ochranu sítě: 267198126, 722485662, ochranasite@sitel.cz

Při žádosti o změnu nebo prodloužení územního rozhodnutí (stavebního povolení) je nutné požádat o nové vyjádření o existenci PV ve vlastnictví společnosti SITEL, spol. s r.o.

Platnost tohoto vyjádření je 1 rok ode dne vydání.

V případě další korespondence uvádějte, prosím, naše číslo jednací.

S pozdravem

Přílohy: polohopisný plán

Kopie: žádné



tel.: +420 267 198 111, fax: +420 267 198 222
e-mail: sitel@sitel.cz web: www.sitel.cz



bank. spojení: SOB Praha 5, ú. 892803/0300
I : 44797320, DI : CZ44797320
spis.zn.C.6725 u Městského soudu v Praze

Verze 1.0



SITEL, spol. s r.o.

Společnost pro výstavbu integrovaných telekomunikací


Sídlo: Baarova 957/15, 140 00 Praha 4

Provozovna: Nad Elektrárnou 1526/45, 106 00 Praha 10



Situční výkres

Platí pouze s vyjádřením 1112203783.

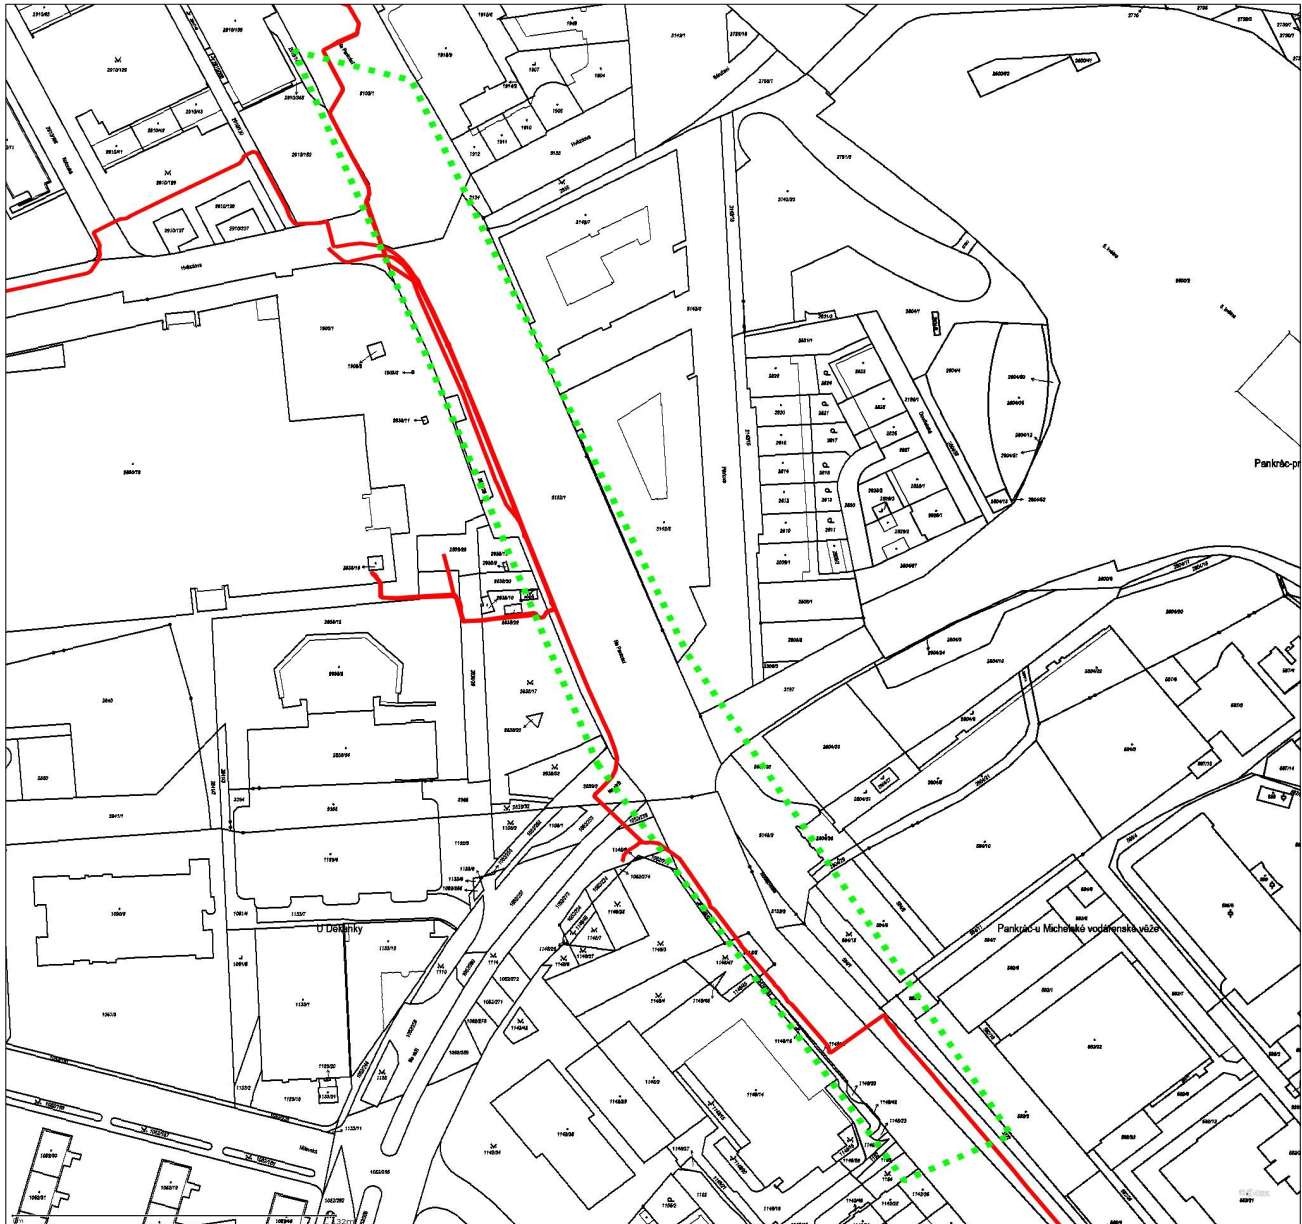Zakreslené polohy zařízení v plánu jsou pouze informativní.



Legenda


-  Zájmové území
-  Komunikační vedení


Dotčená katastrální území: Kr ,Michle,Nusle


tel.: +420 267 198 111, fax: +420 267 198 222
e-mail: sitel@sitel.cz web: www.sitel.cz




bank. spojení: SOB Praha 5, ú. 892803/0300
I : 44797320, DI : CZ44797320
spis.zn.C.6725 u Městského soudu v Praze

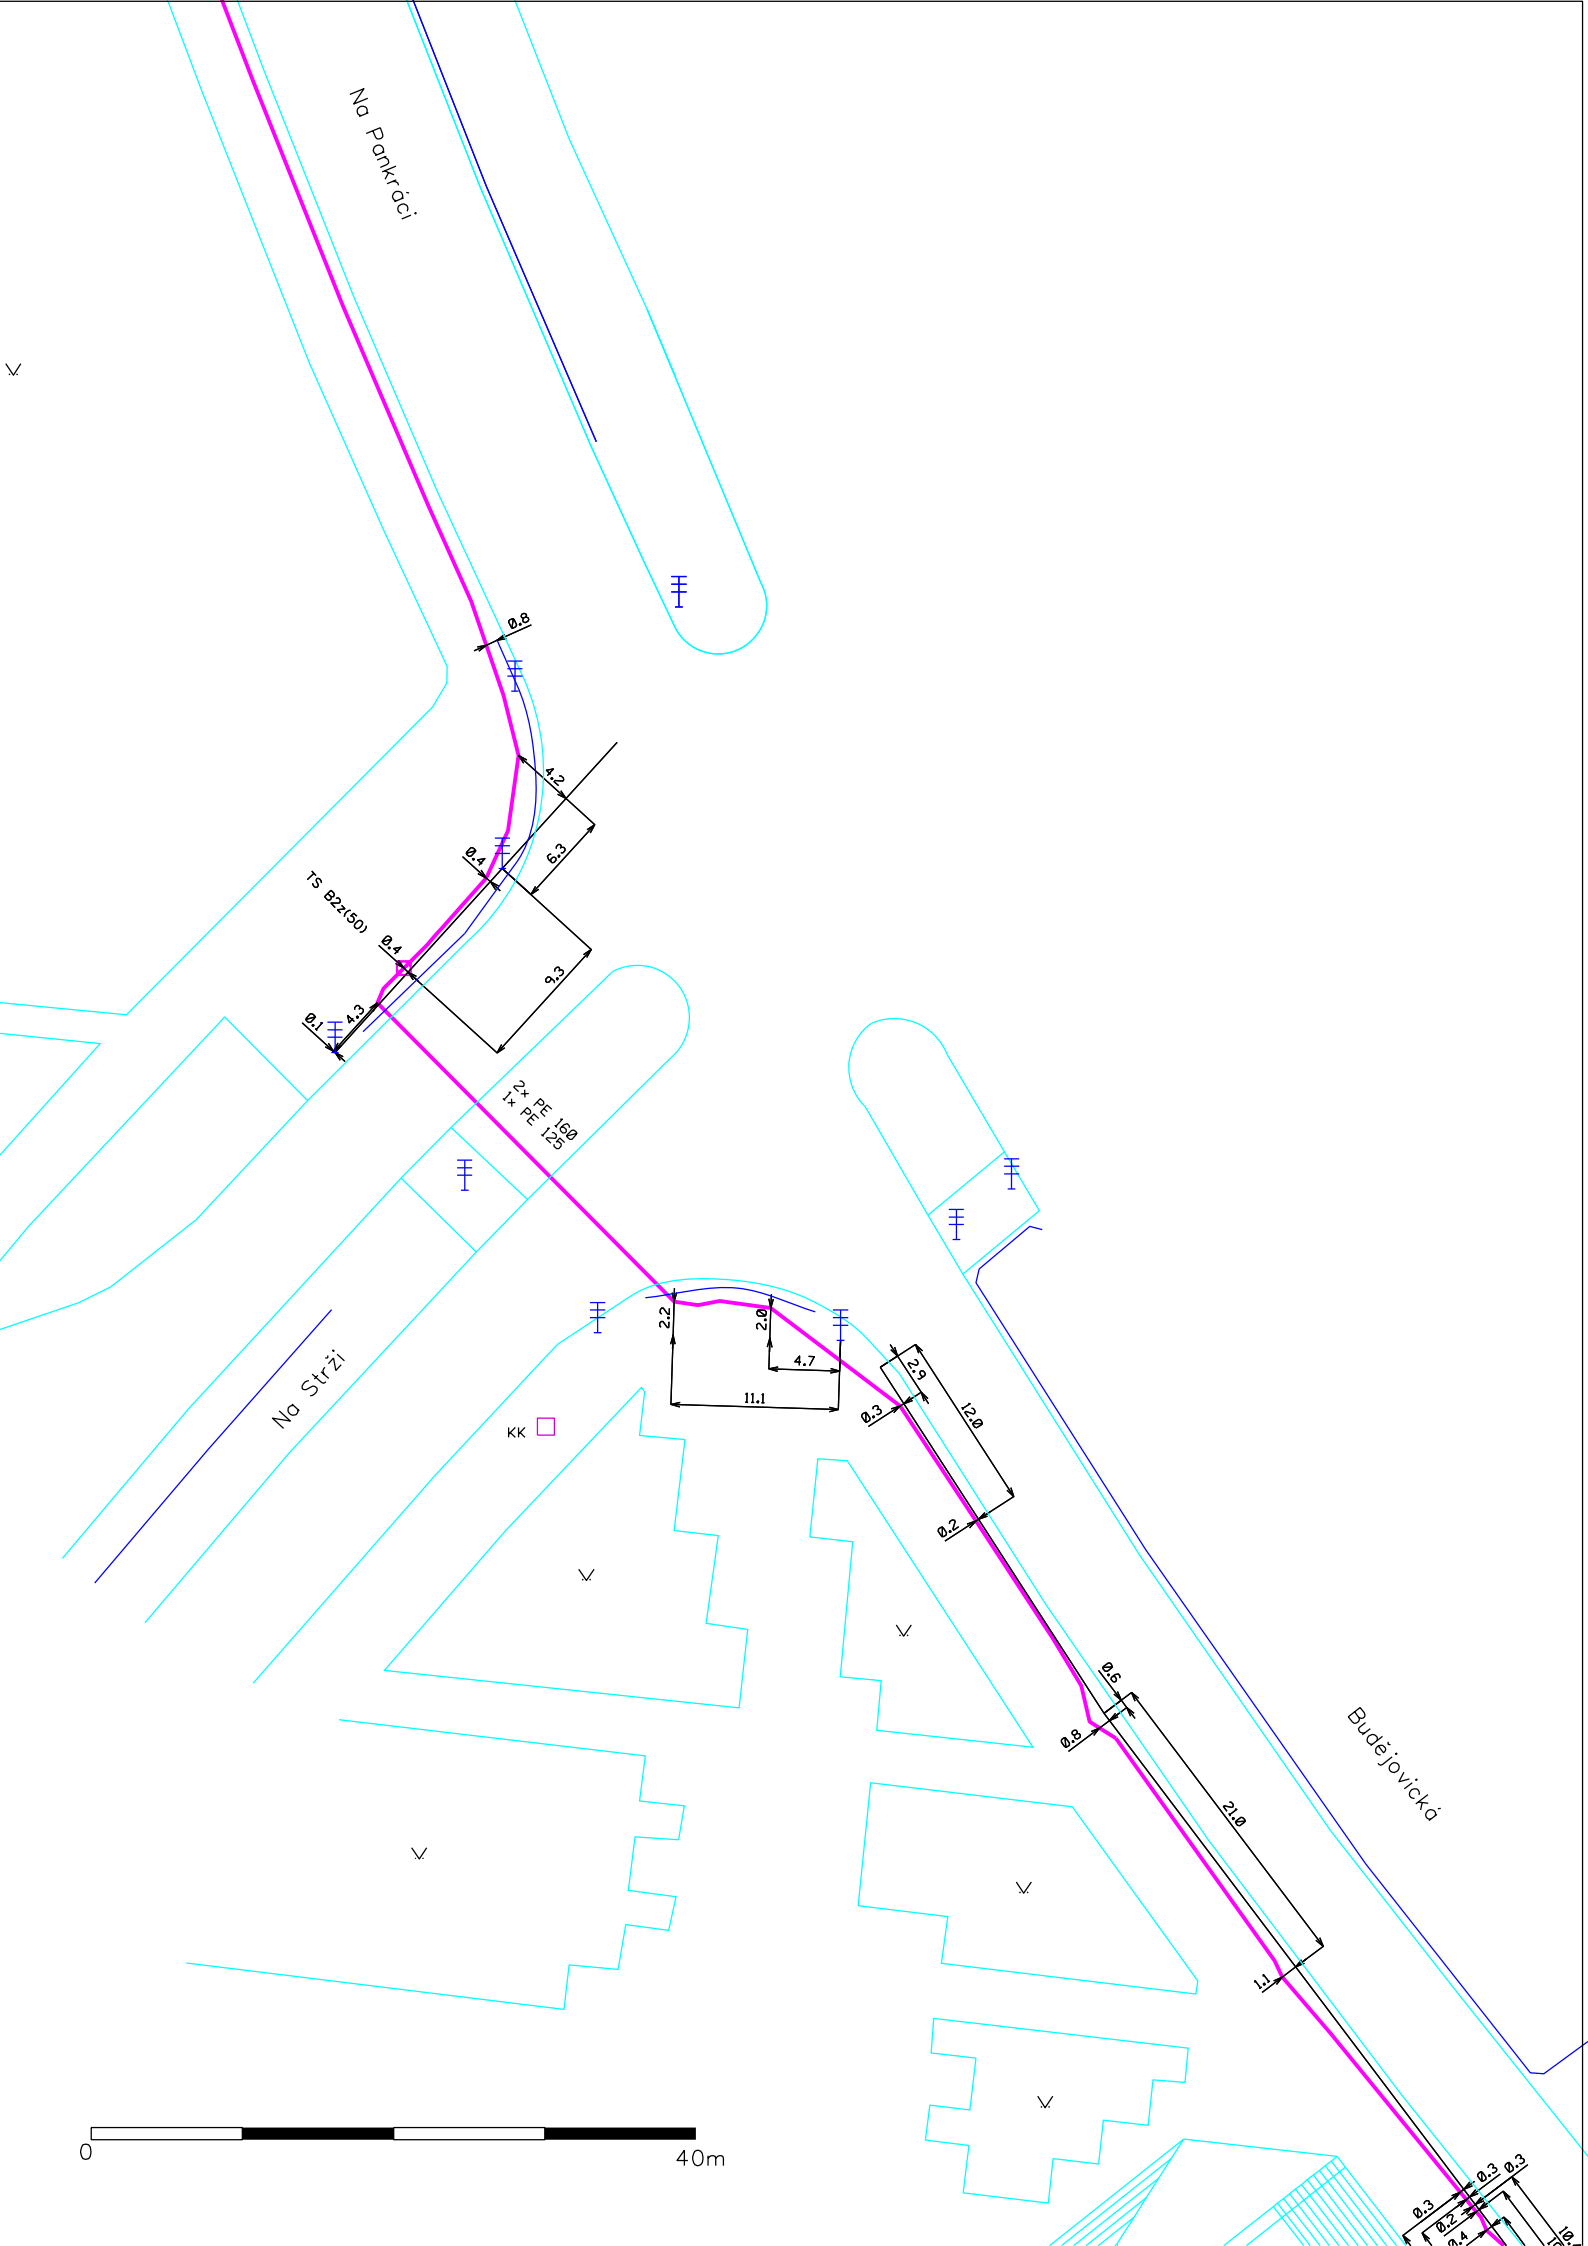



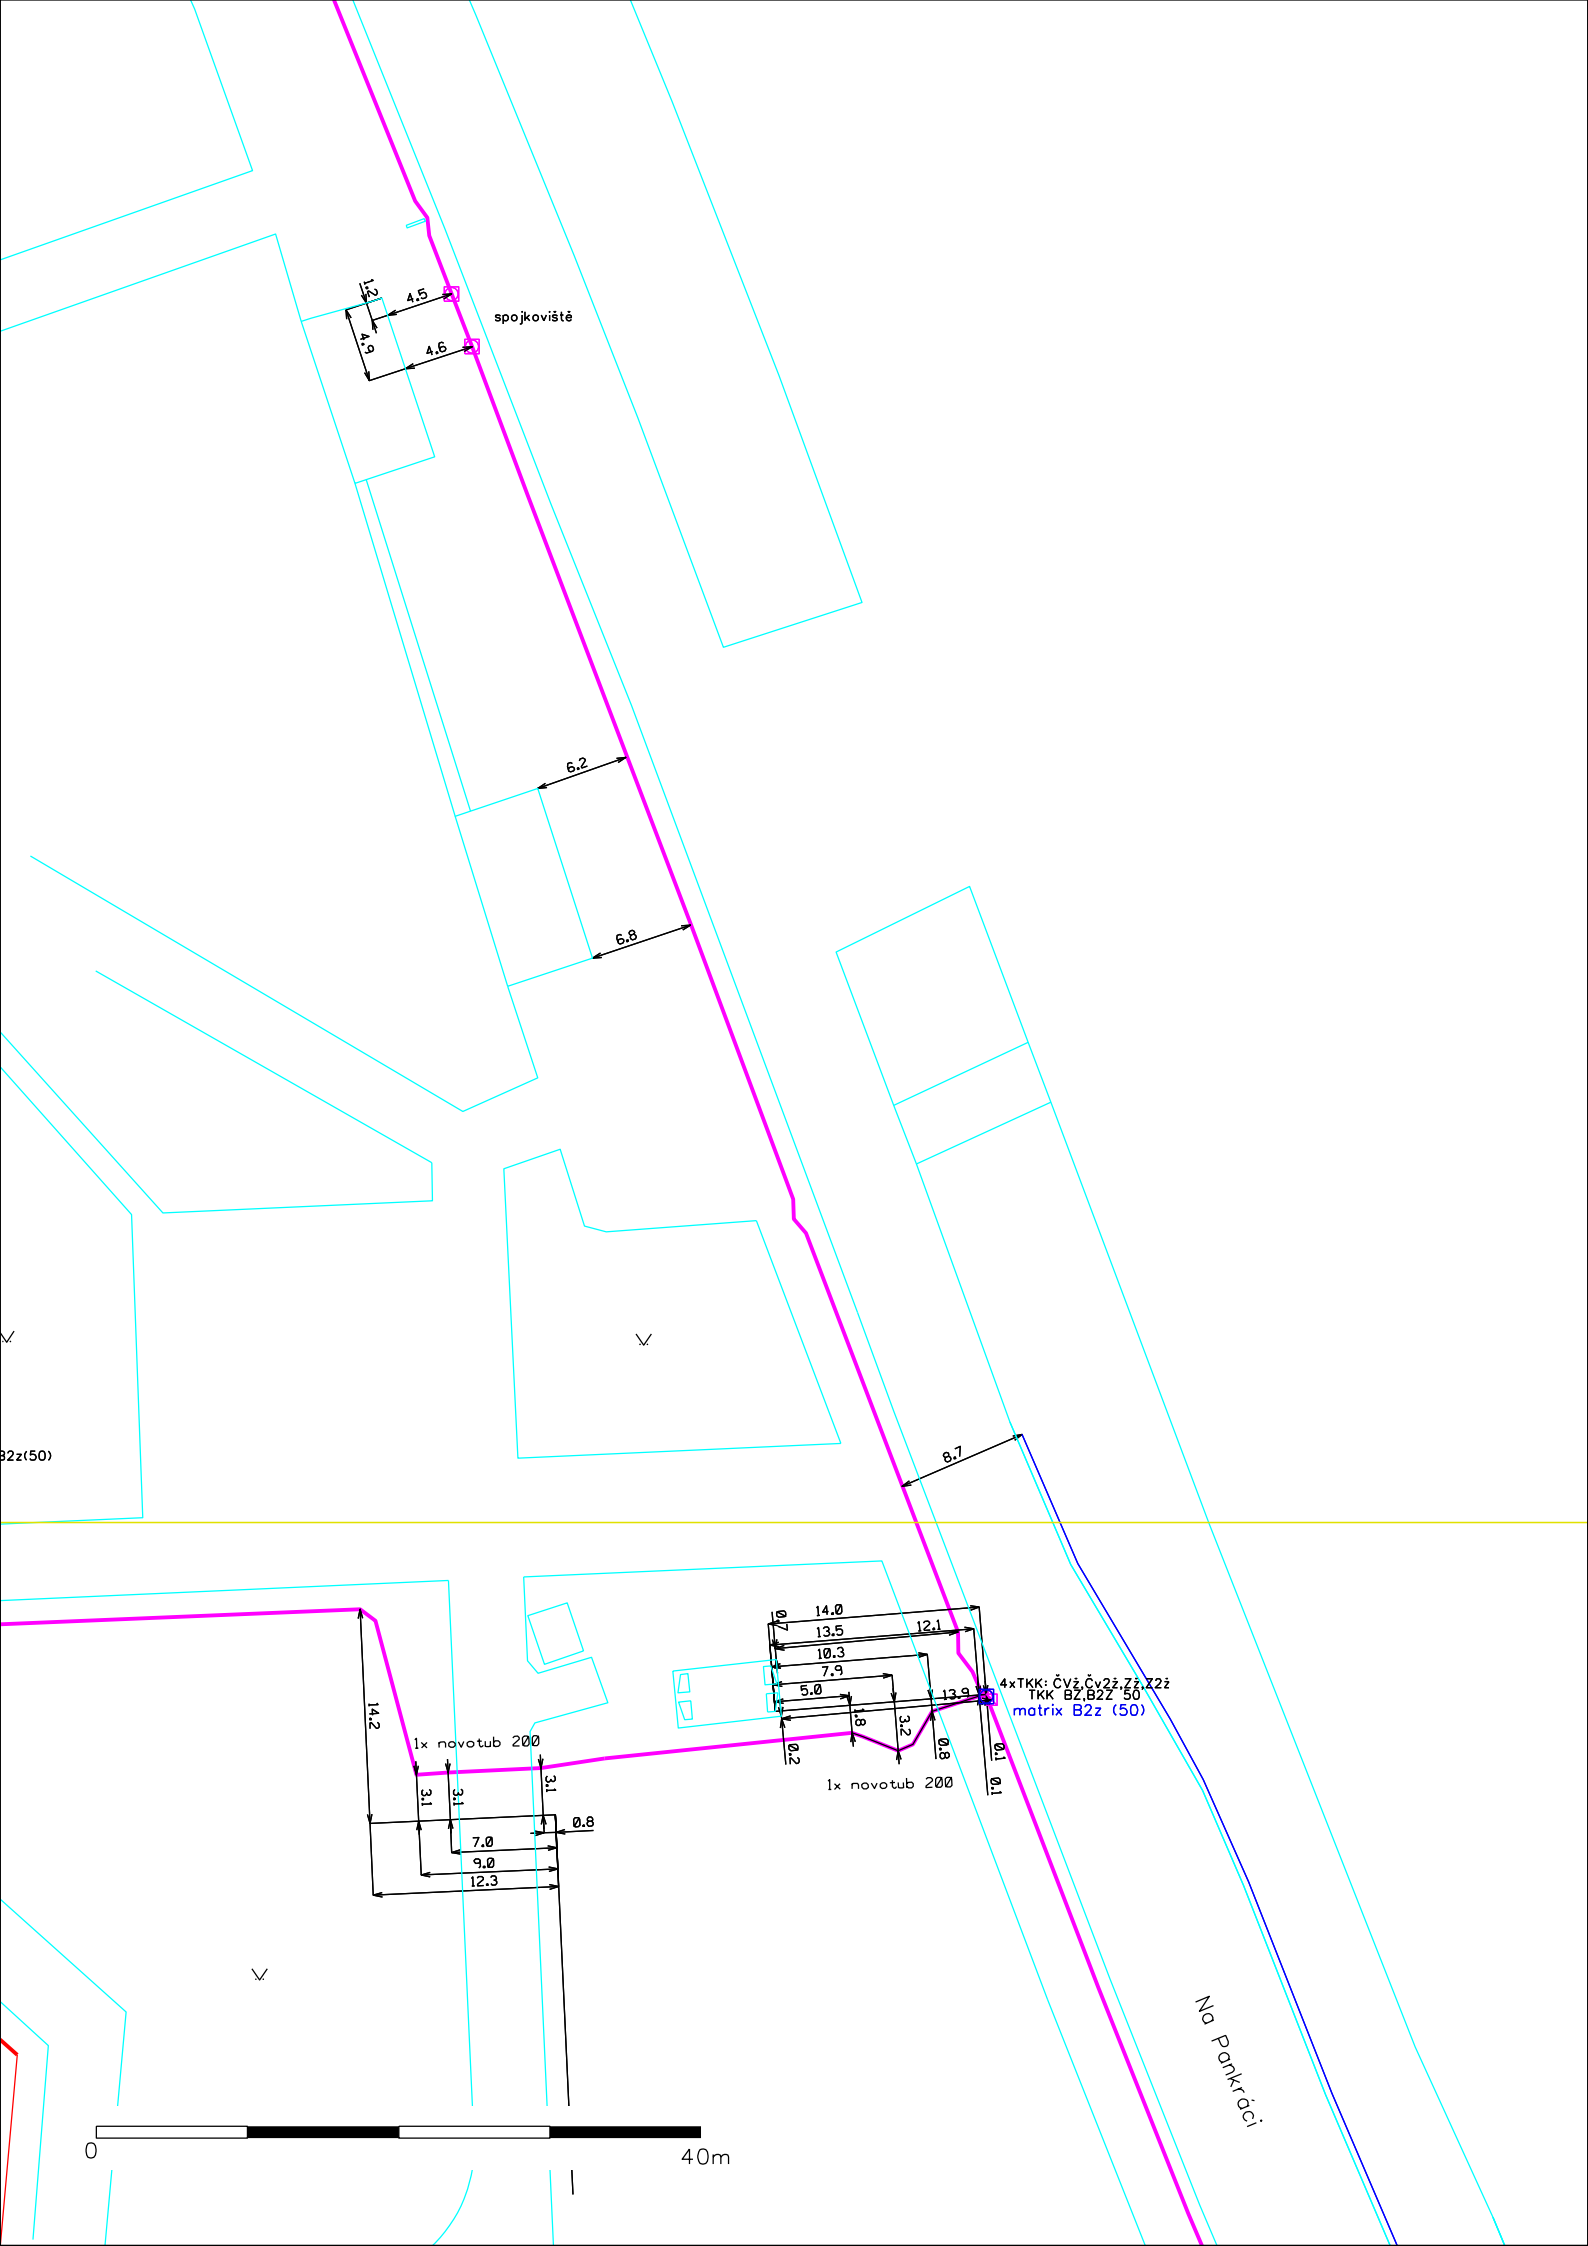


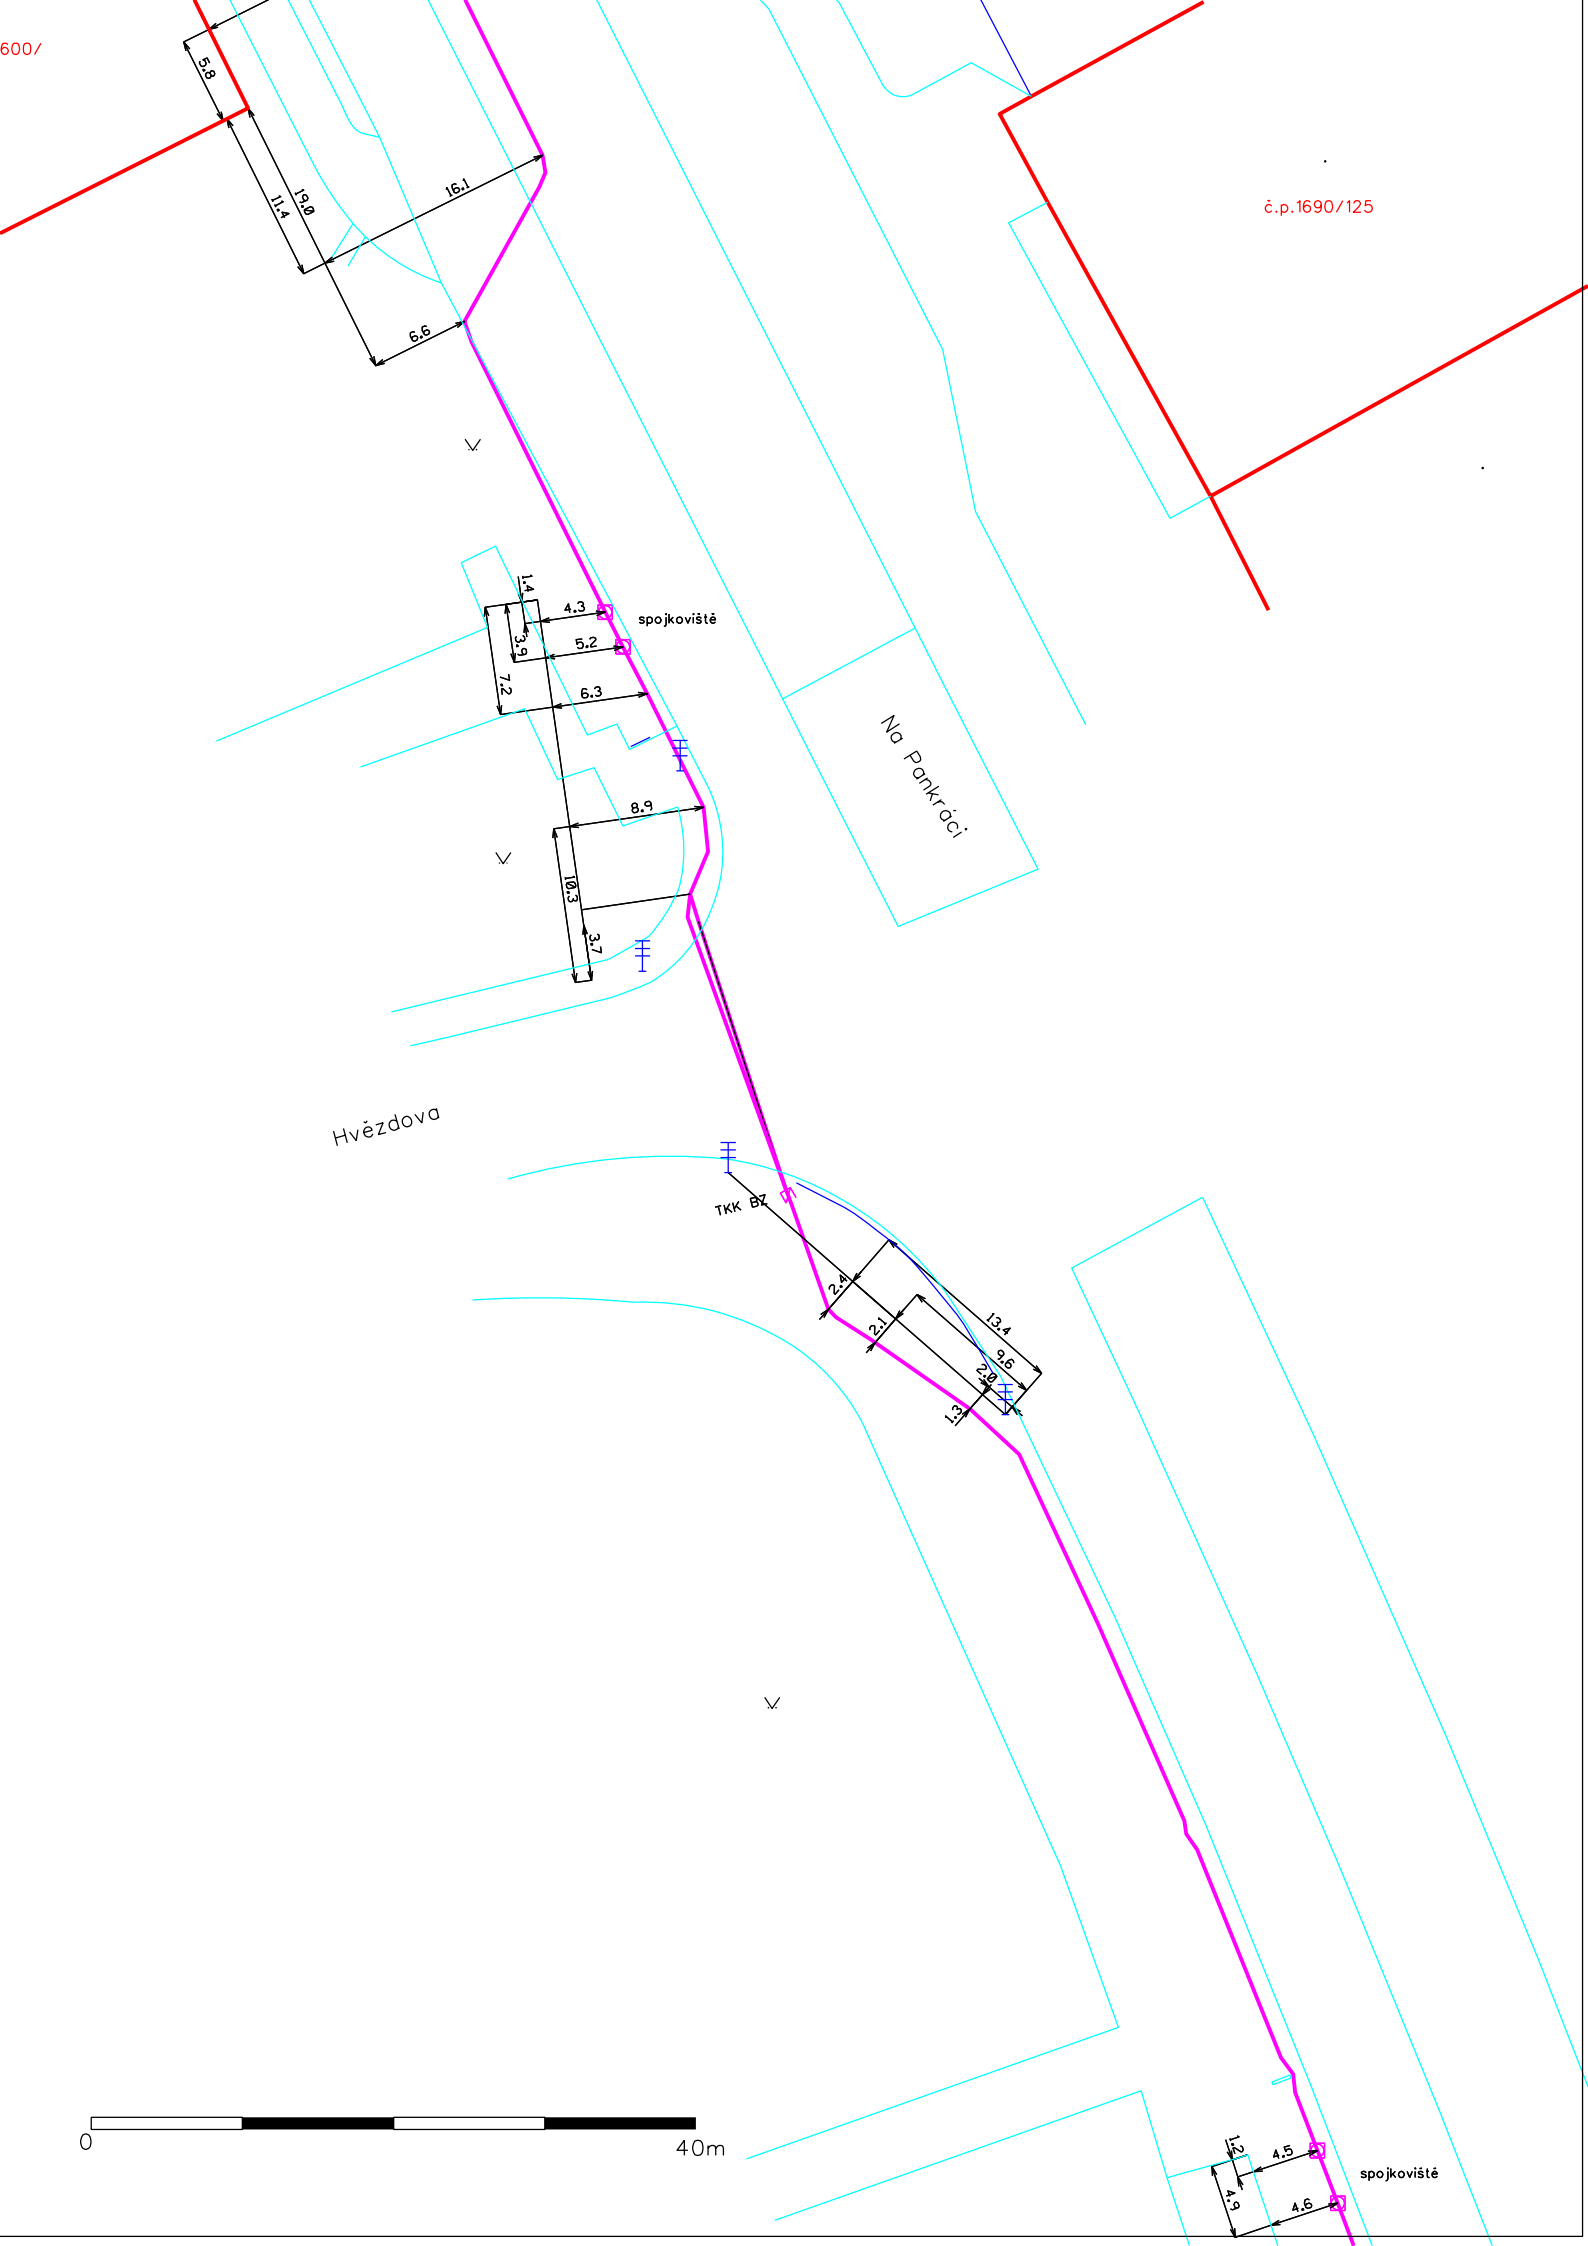

spojkoviště

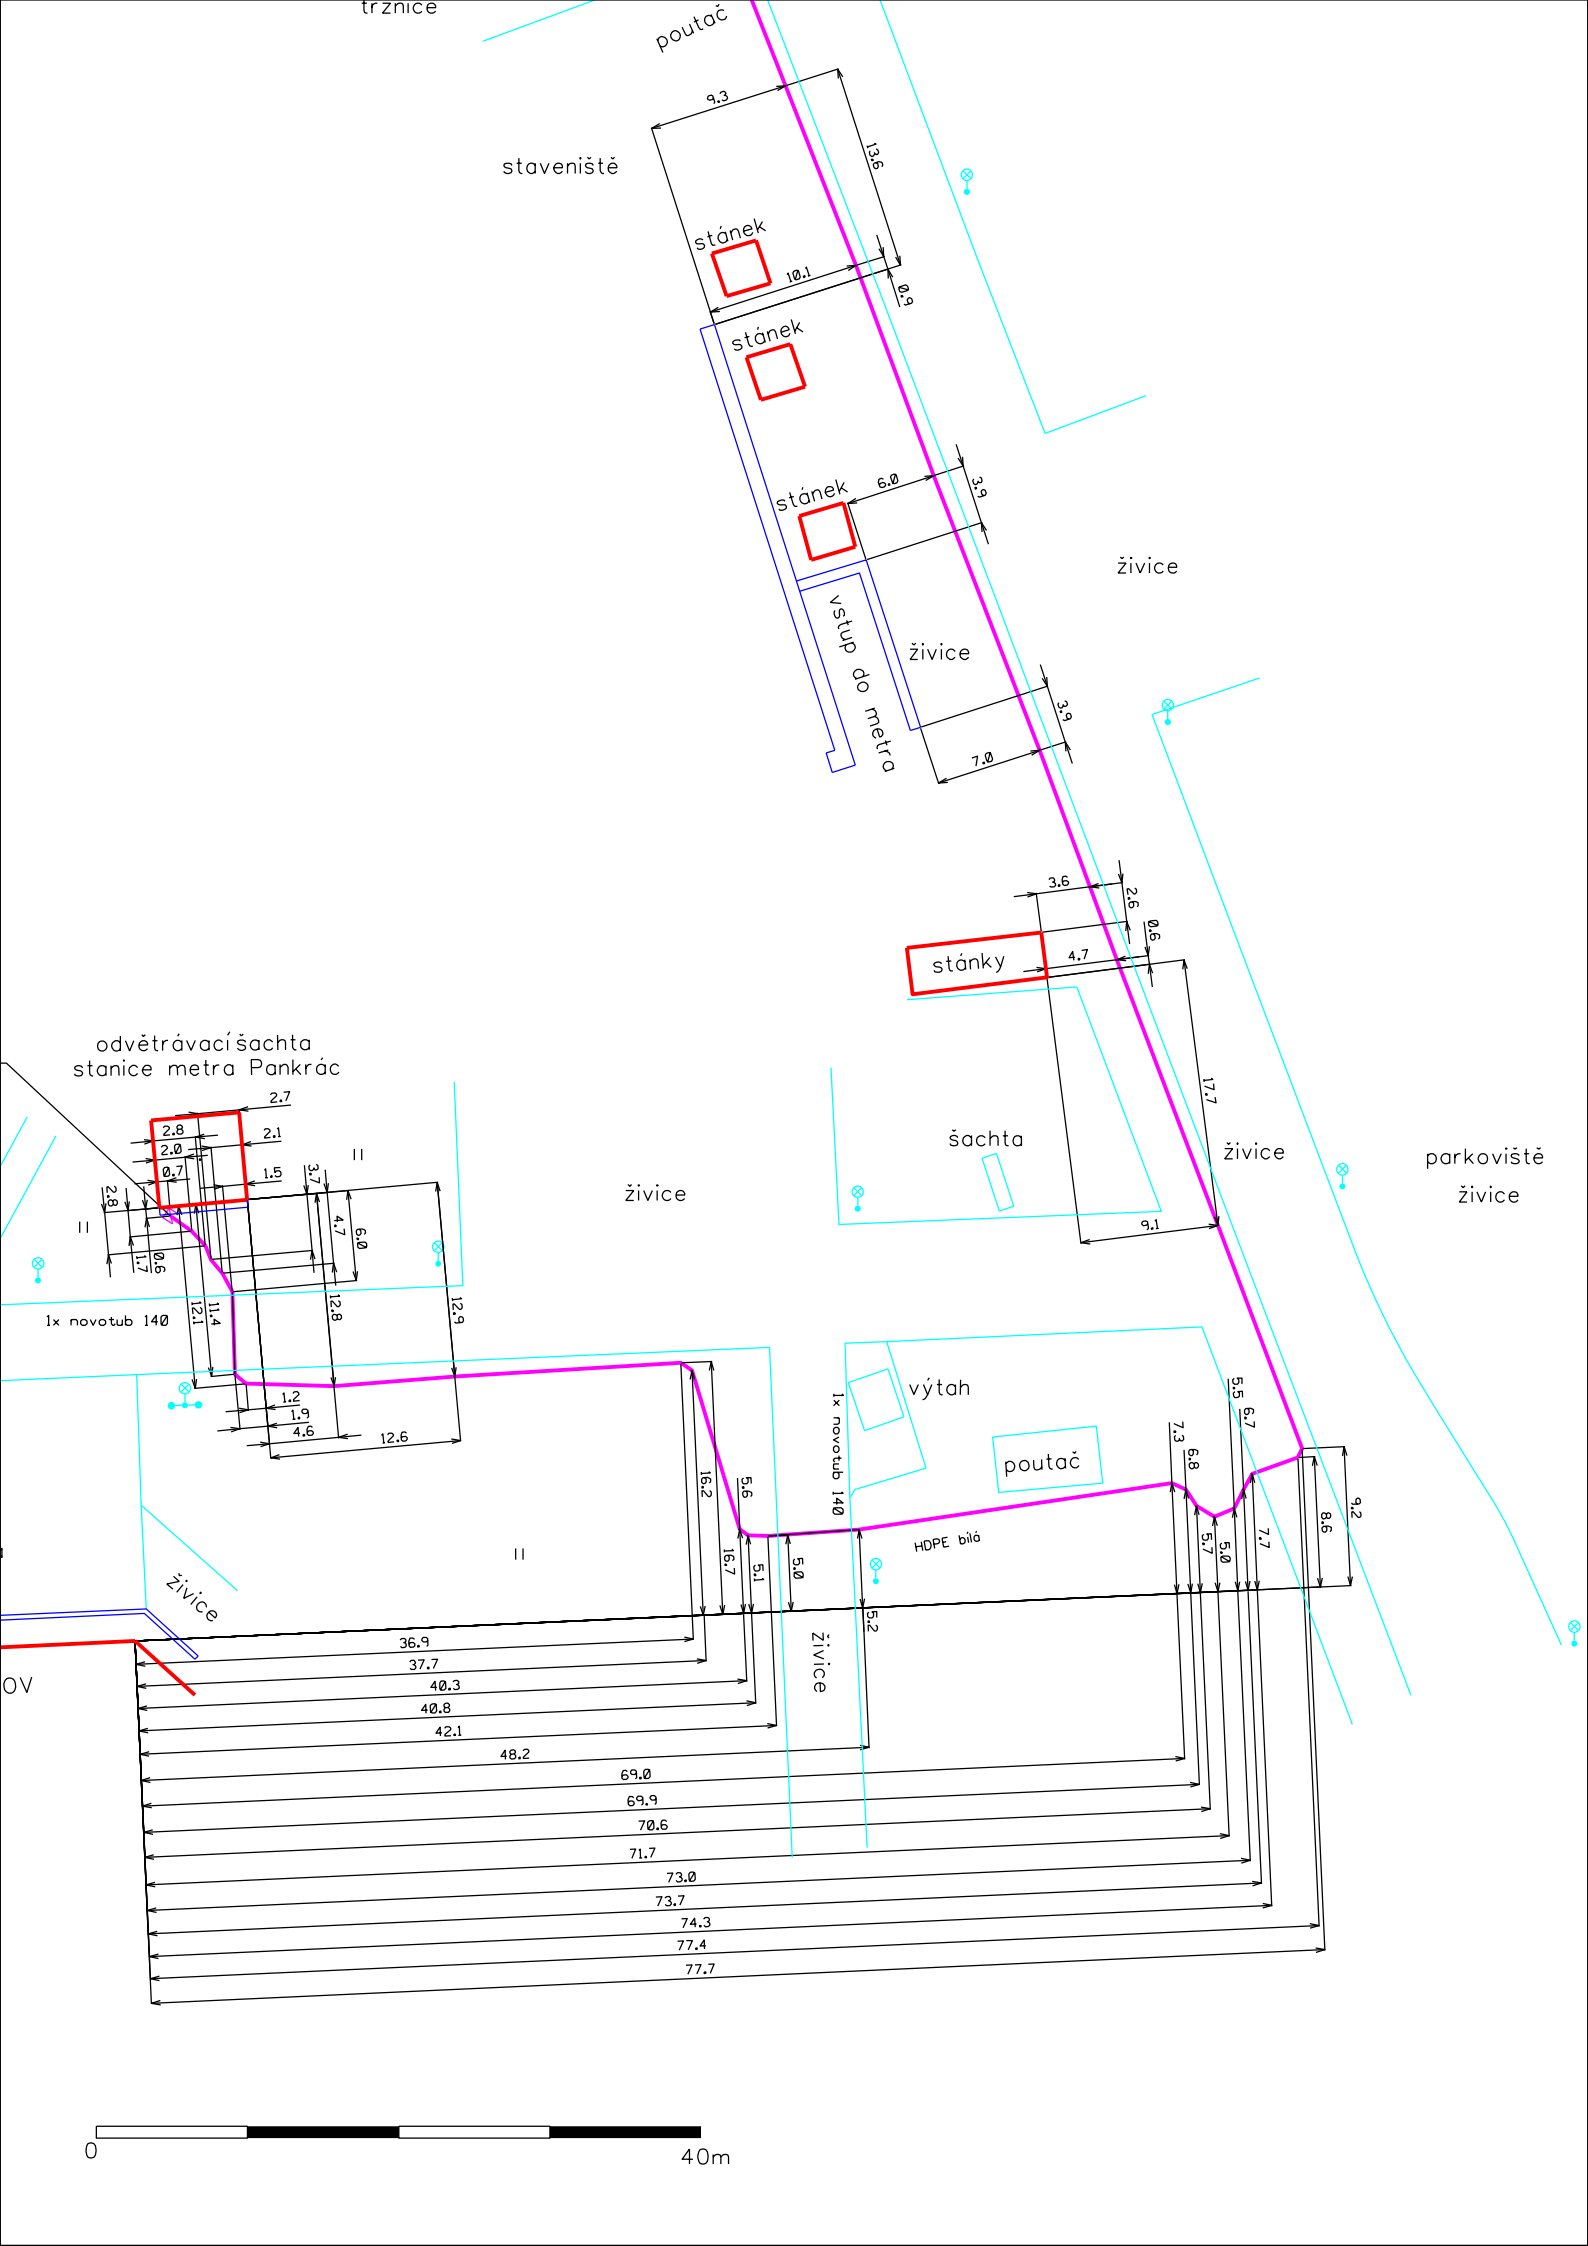

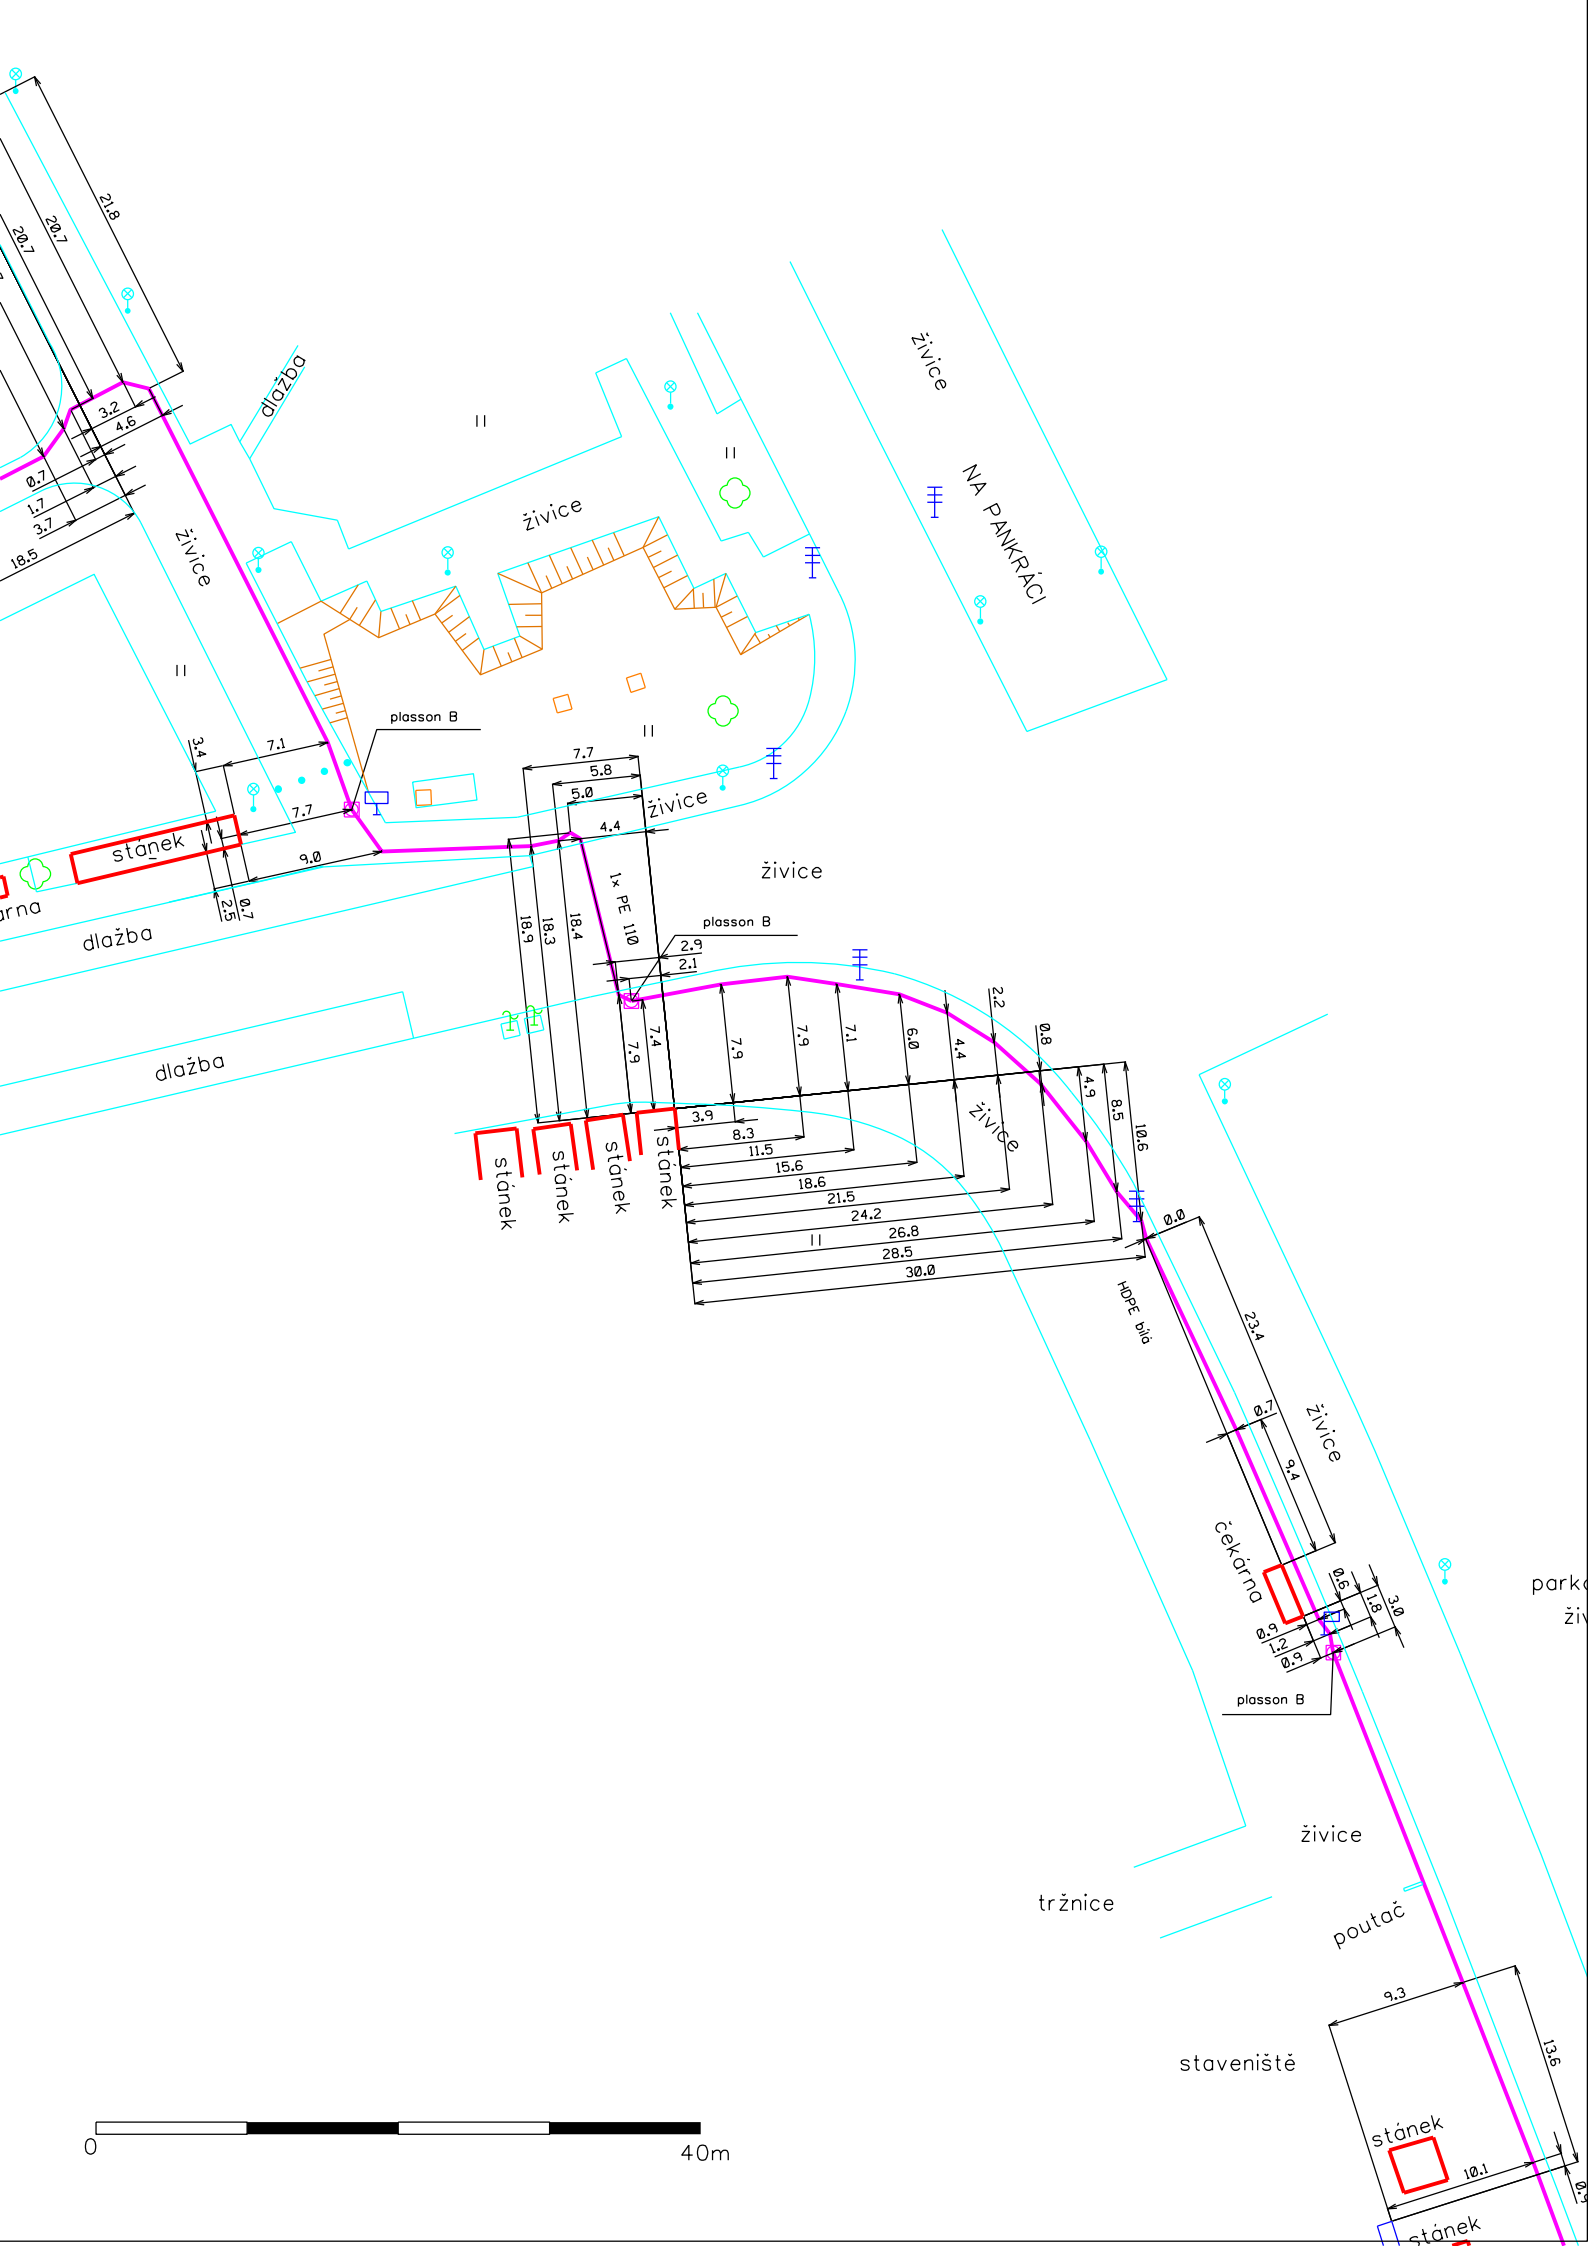

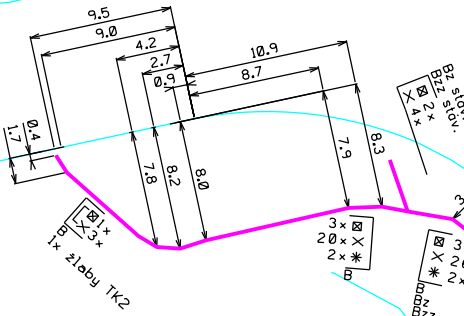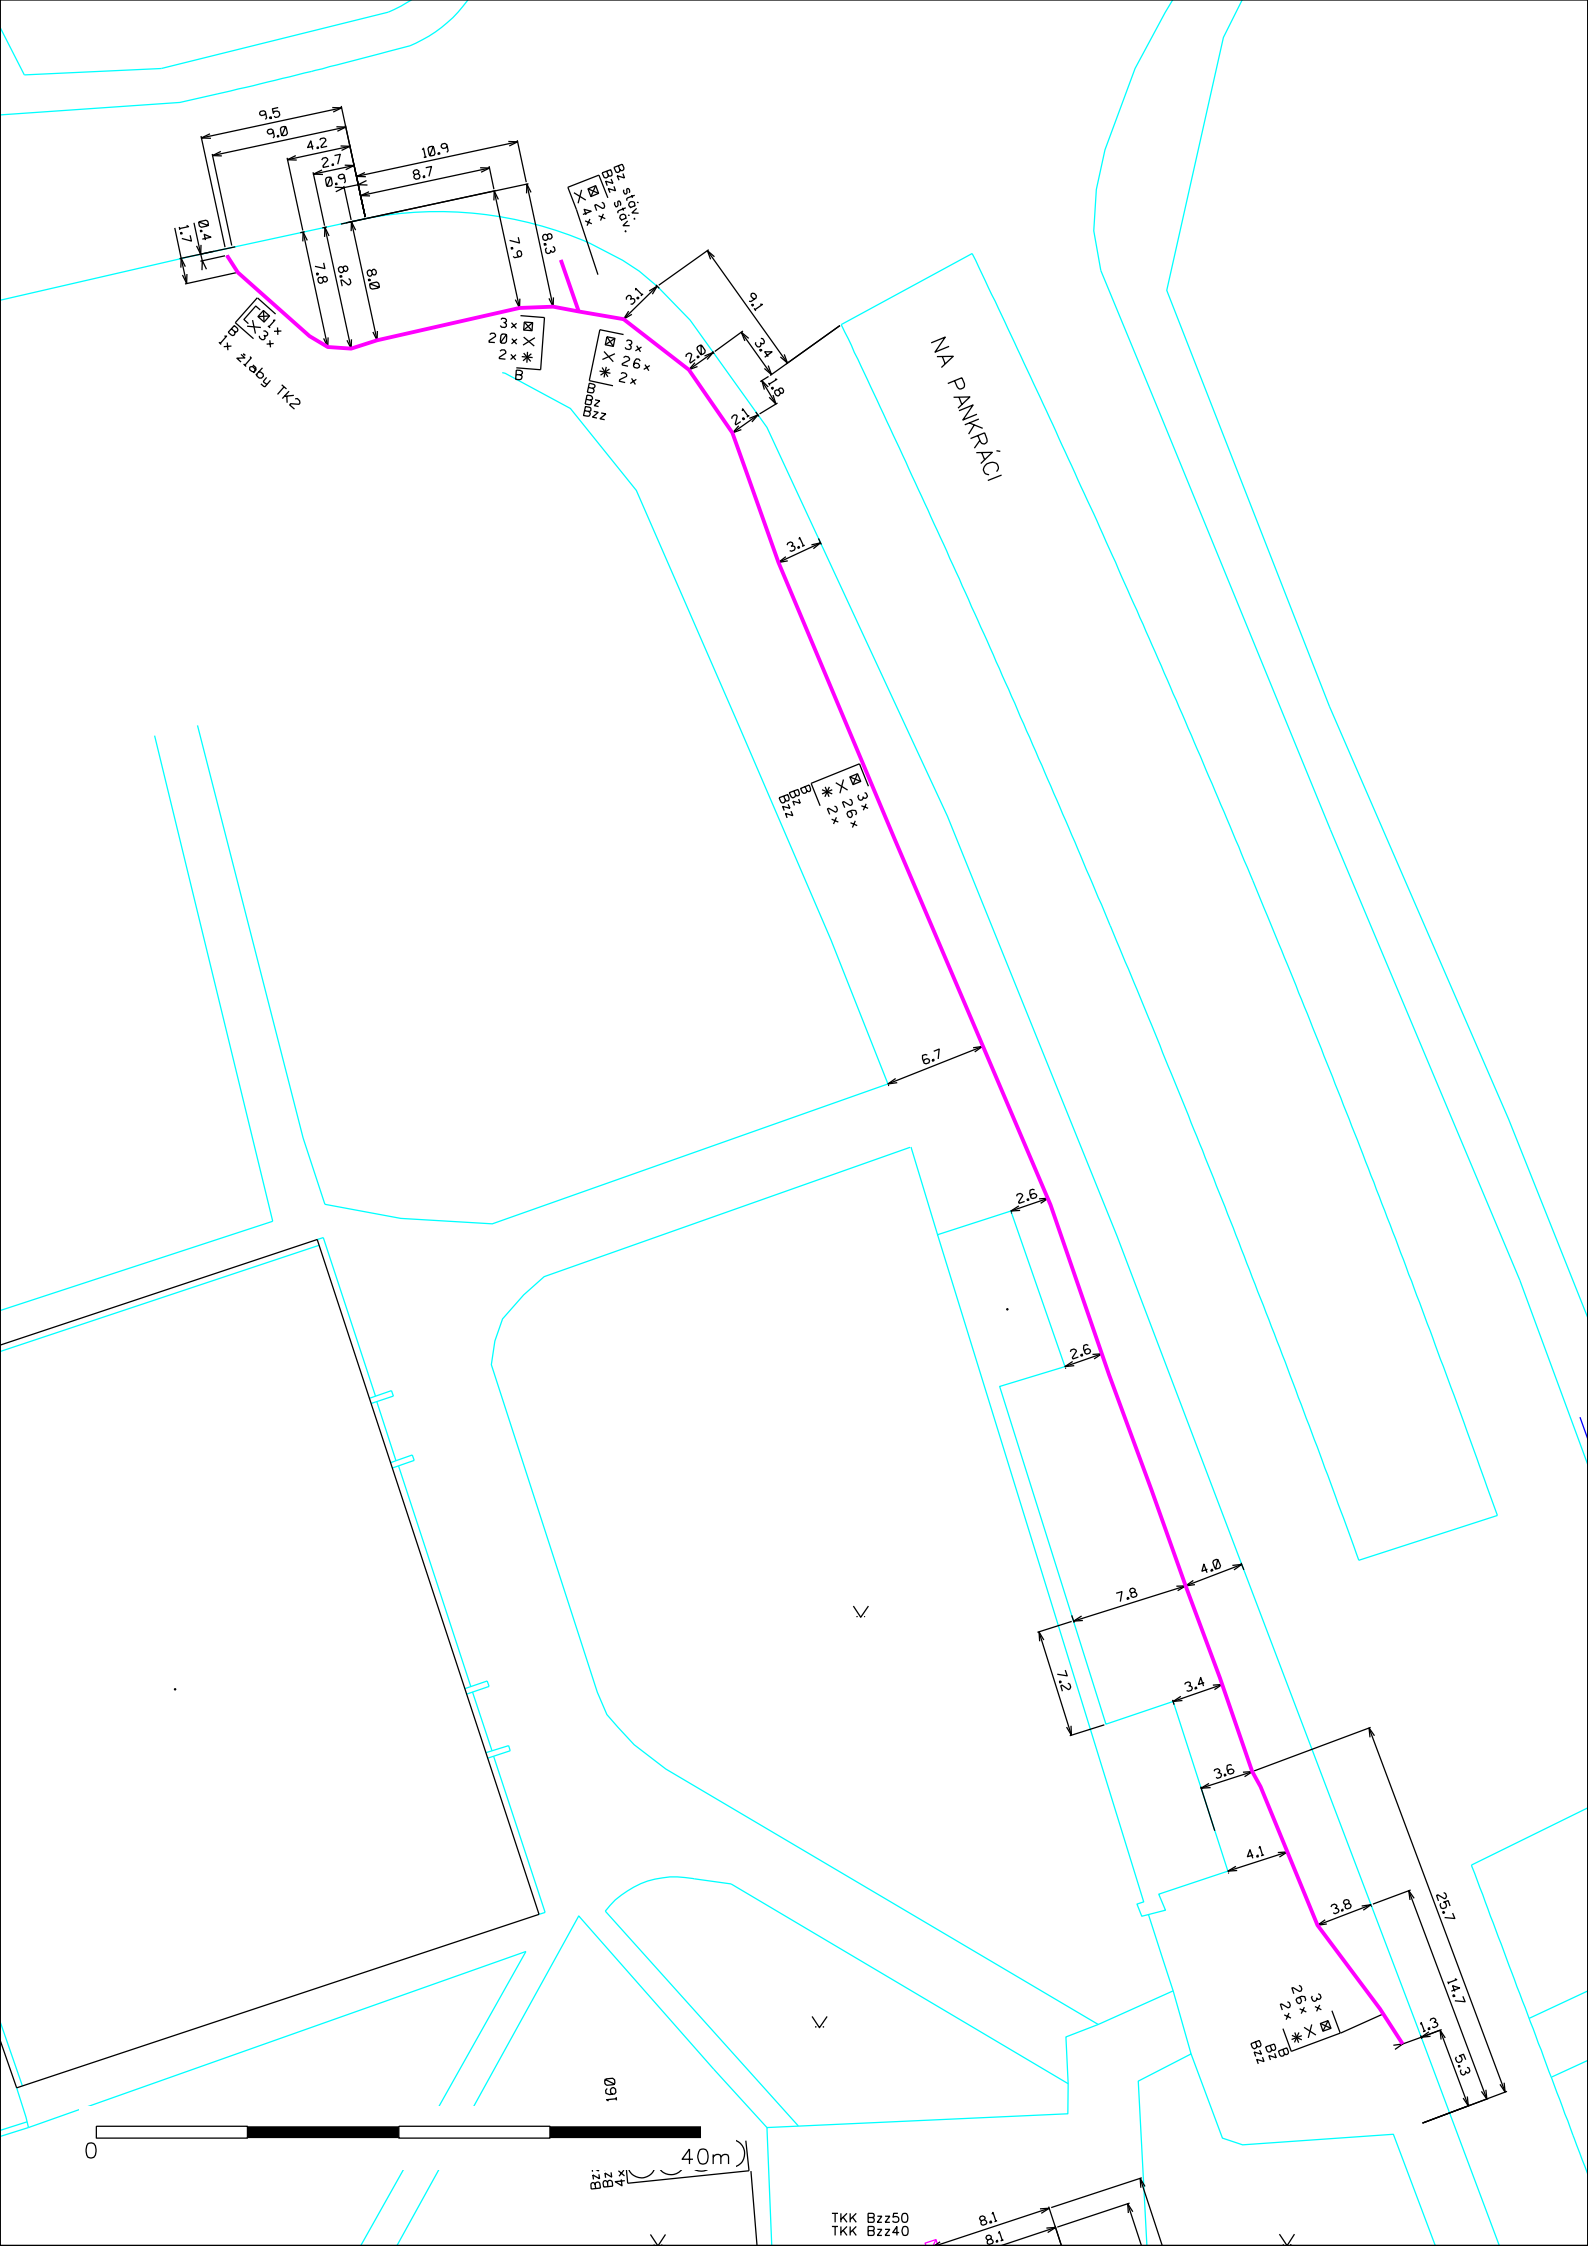

NA PANKRACI

Bzz 50/40
TKK Bzz50
TKK Bzz40

Bzz 50/40
TKK Bzz50
TKK Bzz40

TKK Bzz50
TKK Bzz40



1601