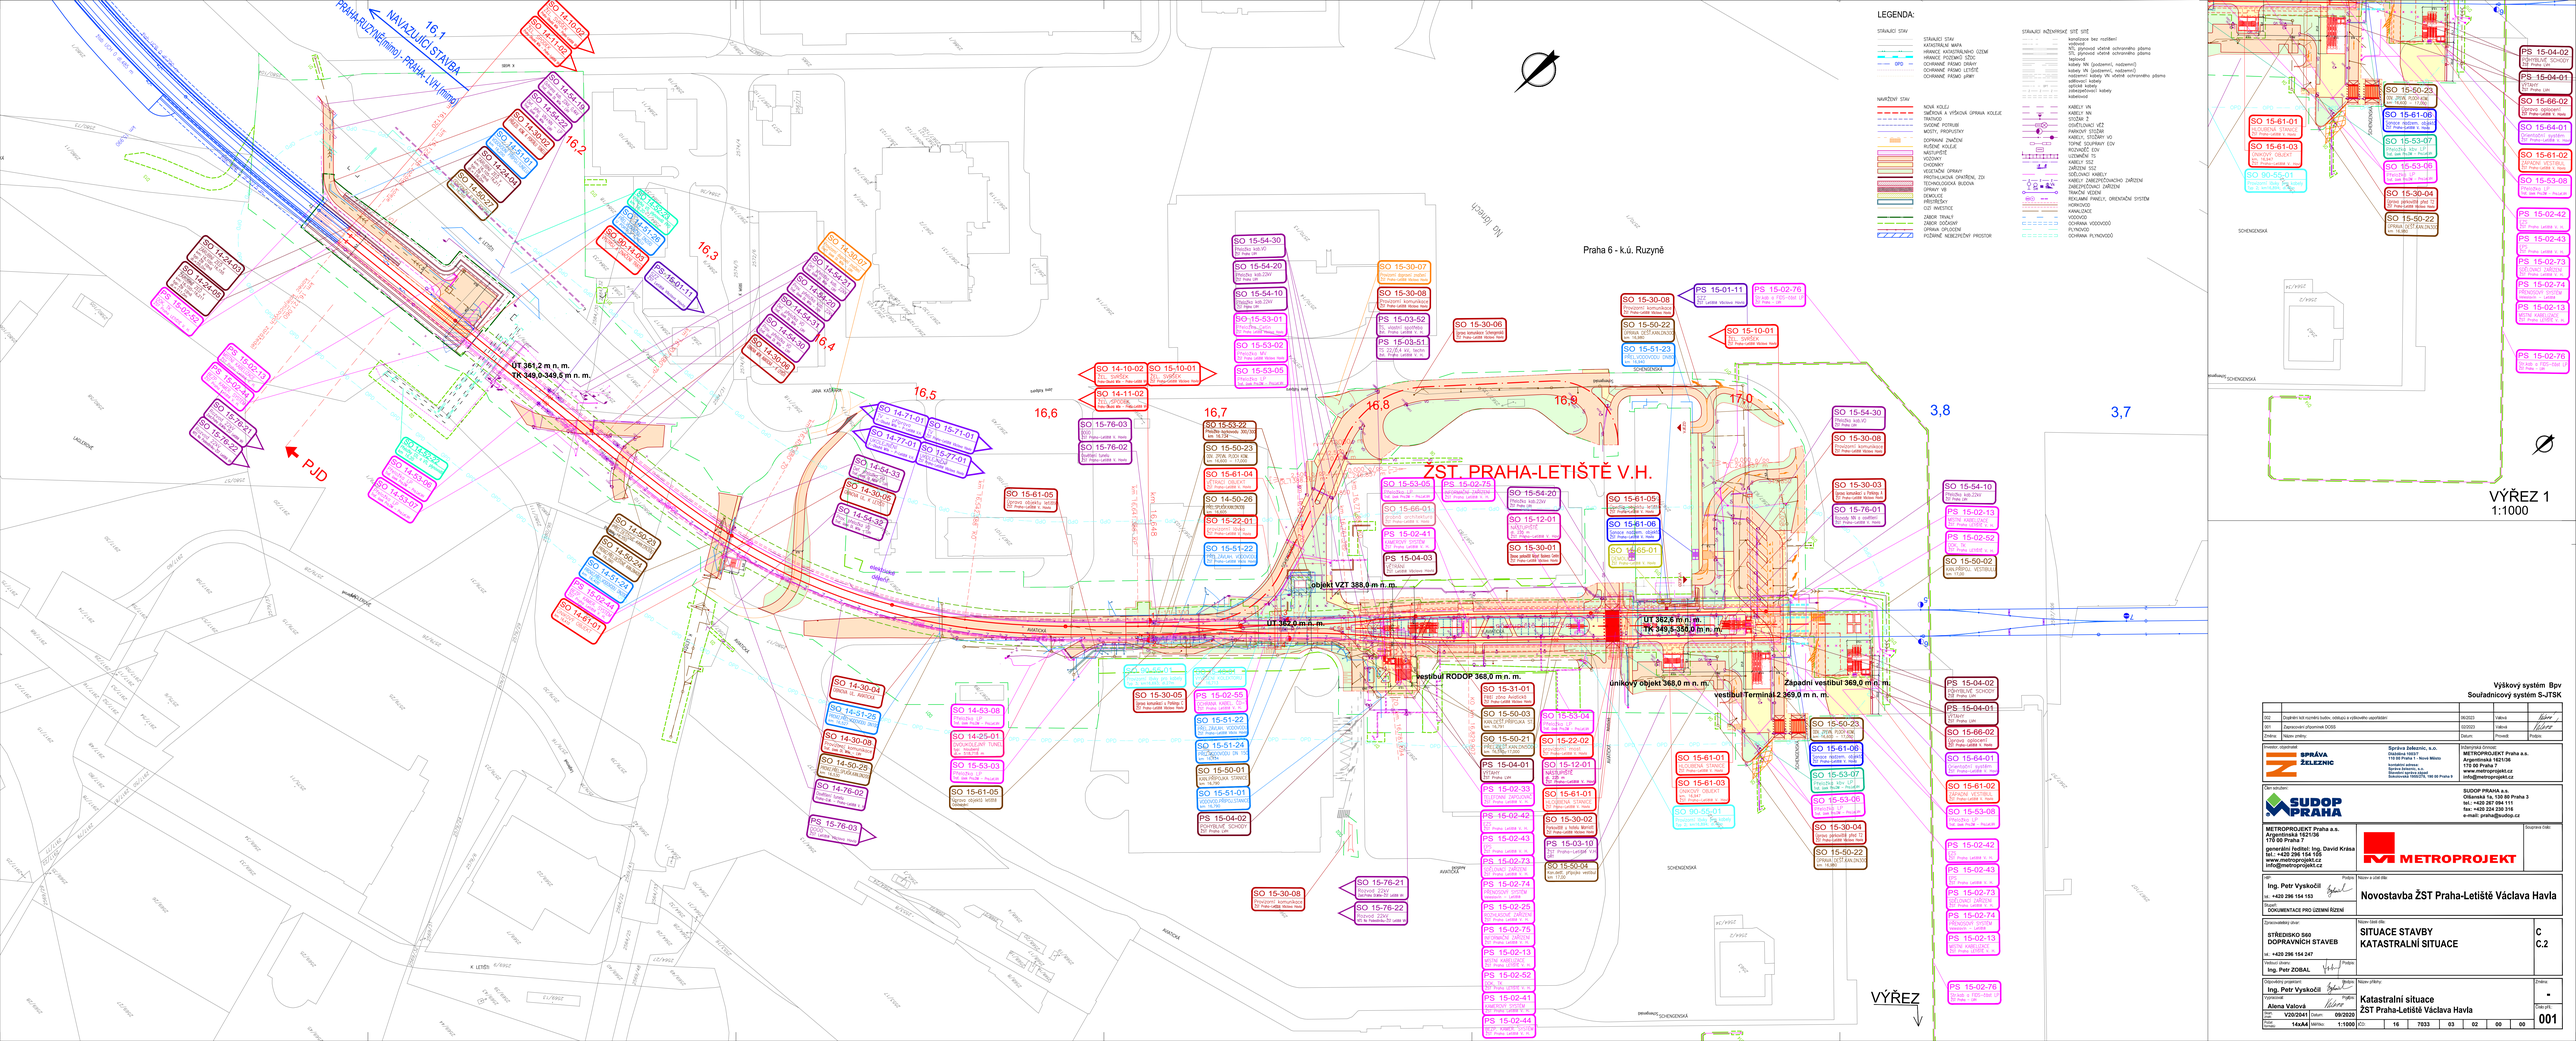

002	Doplněn kód rozměrů budov, zobrazí a výškového uspořádání	05/2023	Valová	
001	Zpracování připomínek DOSS	02/2023	Valová	
Změna	Název změny	Datum	Provedl	Podpis

Investor, objednatel: SPRÁVA ŽELEZNIC

Správa železnic, s.o.
Oblastní ředitelství
110 00 Praha 1 - Nové Město
Dlážděná 1003/7
Generální ředitelství
Stavební správa západ
Bubenská 1, 160 00, 160 00 Praha 6

Hlavní inženýrská činnost: METROPROJEKT Praha a.s.
Argentinská 1821/36
170 00 Praha 7
www.metroprojekt.cz
info@metroprojekt.cz

Úsek schválení: SUDOP PRAHA

SUDOP PRAHA a.s.
Olšanská 1a, 130 00 Praha 3
tel.: +420 267 094 111
fax: +420 234 230 316
e-mail: praha@sudop.cz

Zpracovatel dokumentace: METROPROJEKT Praha a.s.
Argentinská 1821/36
170 00 Praha 7
Generální ředitel: Ing. David Krása
tel.: +420 296 154 155
www.metroprojekt.cz
info@metroprojekt.cz

Spoluráce (Dílčí):

Projekt: Ing. Petr Vyskočil
tel.: +420 296 154 153

Stupeň: DOKUMENTACE PRO ÚZEMNÍ ŘÍZENÍ

Název projektu: Novostavba ŽST Praha-Letiště Václava Havla

Objednatel/útvar: STŘEDISKO 560 DOPRAVNÍCH STAVEB
tel.: +420 296 154 247

Název části díla: SITUACE STAVBY KATASTRÁLNÍ SITUACE

C
C.2

Odpovědný projektant: Ing. Petr Vyskočil

Vypracoval: Alena Valová

Název přílohy: Katastralní situace ŽST Praha-Letiště Václava Havla

Změna: 00

Číslo listu: 001

Číslo zak.	Měřítko	IČO						
V20/2041	1:1000	16	7033	03	02	00	00	

Datum: 09/2020

Číslo výkr.: 14xAA