



HLAVNÍ MĚSTO PRAHA  
MAGISTRÁT HLAVNÍHO MĚSTA PRAHY  
Odbor pozemních komunikací a drah  
Oddělení silničního správního úřadu



ALMAPRO, s.r.o.  
Průběžná 1108/77  
100 00 Praha 10  
IČ: 24150134

Váš dopis zn./ze dne:

Vyřizuje/linka/tel.:

Č. j.:

**Jaroslav Lehký, Ing.**

**MHMP-234823/2024/O4/Lj**

**236004389**

Spis. zn.:

Počet listů/příloh: 1/1

**S-MHMP 220556/2024PKD**

Datum:

**09. 02. 2024**

## Opatření obecné povahy

Magistrát hl. m. Prahy, odbor pozemních komunikací a drah, jako příslušný správní úřad dle ust. § 124 odst. 6 zákona č. 361/2000 Sb., o provozu na pozemních komunikacích a o změně některých zákonů, ve znění pozdějších předpisů, (dále jen „zákon o provozu na pozemních komunikacích“) a podle ust. § 171 a § 173 odst. 1 zákona č. 500/2004 Sb., správní řád, ve znění pozdějších předpisů, na základě posouzení žádosti adresáta ze dne 07.02.2024 a po projednání s dotčeným orgánem Policie ČR, Krajského ředitelství Policie hl. m. Prahy, se souhlasem odboru dopravy ÚMČ Praha 8 ze dne 07.02.2024

**vydává**

podle ust. § 77 odst. 1 písm. c), odst. 5 a § 78 zákona o provozu na pozemních komunikacích a vyhlášky č. 294/2015 Sb., kterou se provádějí pravidla provozu na pozemních komunikacích, ve znění pozdějších předpisů

**opatření obecné povahy -**

**stanovení přechodné úpravy provozu na pozemních komunikacích Libeňský most, Štorchova, Voctářova, Zenklova, Tkalcovská**

spočívající v umístění dopravního značení a zařízení na místních komunikacích I. třídy Libeňský most, Štorchova, Voctářova, Zenklova a na místní komunikaci nižší třídy Tkalcovská, správní obvod Praha 8, k.ú. Libeň, z důvodu vyznačení nového dopravního režimu v souvislosti s provizorním provozem MHD na Libeňském mostě v termínu od 17.02.2024 do 16.02.2025. Veškeré změny jsou zobrazeny v příložené dokumentaci, která je nedílnou součástí tohoto opatření, **v termínu po nabytí účinnosti tohoto opatření**, za níže uvedených podmínek pro jejich realizaci:

1. Osazení dopravního značení a dopravního zařízení bude provedeno v souladu s vyjádřením Policie ČR, Krajského ředitelství Policie – hl. m. Prahy – odboru služby dopravní policie ze dne 06.02.2024 Č. j. KRPA-46307-1/ČJ-2024-0000DŽ, se situacemi dopravního značení připojenými v příloze, souvisejícími TP a výše uvedenou vyhláškou č. 294/2015 Sb.
2. Osazení přenosného dopravního značení B28 + E13 bude provedeno nejpozději 7 dní před započítáním akce a v souladu se situacemi dopravního značení připojenými v příloze, TP 66 a výše uvedenou vyhláškou č. 294/2015 Sb.
3. Dopravní značení bude umístěno a udržováno tak, aby byl umožněn bezpečný průjezd vozidel a byla tak zajištěna bezpečnost všech účastníků silničního provozu po celou dobu trvání dopravního opatření.

Sídlo: Mariánské nám. 2/2, 110 01 Praha 1  
Pracoviště: Jungmannova 35/29, 110 00 Praha 1  
Kontaktní centrum: 800 100 000, fax: 236 007 157,  
e-mail: posta@praha.eu, ID DS: 48ia97h

Elektronicky podepsáno - 09.02.2024  
Jméno: Jaroslav Lehký  
Vydal: CN=ACAEID3.2 - Issuing Certifi  
Platnost do: 24.11.2024

4. Termín přemístění jednotlivých zastávek bude nahlášen min. 7 dní předem, a to i s časovým termínem, kdy je plánováno umístění DZ.
5. Dopravní značení bude vždy rozmístěno tak, aby se do provizorních zastávek bylo možné s autobusem zajet.
6. Provizorní nástupiště musí mít vždy zpevněný a neklouzavý povrch (uválcovaný recyklát, beton, asfalt). Provizorní nástupiště je nutné předem zkontrolovat příslušným zodpovědným pracovníkem Dopravního podniku hl. m. Prahy, a.s.
7. Při realizaci přechodné úpravy provozu nesmí dojít k poškození dotčené pozemní komunikace, jakož i jejích součástí a příslušenství.
8. Magistrát hl. m. Prahy, odbor pozemních komunikací a drah, může toto stanovení přechodné úpravy provozu na pozemních komunikacích změnit, upravit, doplnit, popřípadě zrušit, bude-li si to vyžadovat veřejný zájem nebo v případě, že dopravní značení bude umístěno v rozporu se stanovenými podmínkami.

### **Odůvodnění**

Dne 07.02.2024 podal žadatel, společnost ALMAPRO, s.r.o., IČ: 24150134, se sídlem Průběžná 1108/77, 100 00 Praha 10, žádost o stanovení přechodné úpravy provozu na místních komunikacích I. třídy Libeňský most, Štorchova, Voctářova, Zenklova a na místních komunikacích nižší třídy Tkalcovská, správní obvod Praha 8, k.ú. Libeň, z důvodu vyznačení nového dopravního režimu v souvislosti s provizorním provozem MHD na Libeňském mostě, jenž je vyvolán jeho uzavírkou.

Umístění dopravního značení a zařízení bylo projednáno dotčeným orgánem Policie ČR, Krajského ředitelství Policie hl. m. Prahy, Odboru služby dopravní policie a odsouhlaseno odborem dopravy ÚMČ Praha 8 dne 07.02.2024. Protože správní orgán neshledal nesrovnalosti v navrhované přechodné úpravě provozu na pozemních komunikacích, žádost považuje za důvodnou a stanovenou dočasnou úpravu v silničním provozu z veřejného zájmu za únosnou, vydal toto opatření obecné povahy.

### **Poučení**

Opatření obecné povahy nabývá účinnosti ve lhůtě stanovené zákonem o provozu na pozemních komunikacích. Ve smyslu ust. § 173 odst. 2 zákona č. 500/2004 Sb., správní řád, ve znění pozdějších předpisů, proti opatření obecné povahy nelze podat žádný opravný prostředek. Ve smyslu ustanovení § 101 a násl. zák. č. 150/2002 Sb., soudní řádu správní, ve znění pozdějších předpisů, je možný přezkum u soudu.

**Ing. Aleš Kr e j č a**  
**ředitel odboru pozemních komunikací a drah**  
**v z. Ing. Jan Krejčí, Ph.D. v. r.**

STEJNOPIS, za správnost vyhotovení: Jaroslav Lehký

**Příloha:** Situace DIO

Rozdělovník:

**Obdrží:** Žadatel - ALMAPRO, s.r.o., Průběžná 1108/77, 100 00 Praha 10

**Na vědomí:** Policie ČR – KŘP hl. m. Prahy-OSDP  
TSK hl. m. Prahy, a.s., Veletržní 16213/24, 170 00 Praha 7  
ÚMČ Praha 7 – odbor dopravy  
ÚMČ Praha 8 – odbor dopravy  
MČ Praha 7  
MČ Praha 8  
ROPID, DP  
PKD-O4 sektor Vo, Lj




DIO - PROVIZORNI MHD PŘI UZAVŘENÍ MOSTU X-656  
01-PŘEHLEDNÁ SITUACE

LEGENDA

-  VZ - PROVIZORNI STAVAJÍCÍ HRANY
-  PROVIZORNI ROZŠÍŘENÍ ZASTÁVEK


Pozn.: Práce ve vozovce při instalaci DIO budou prováděné dle T66 - Schema B/1

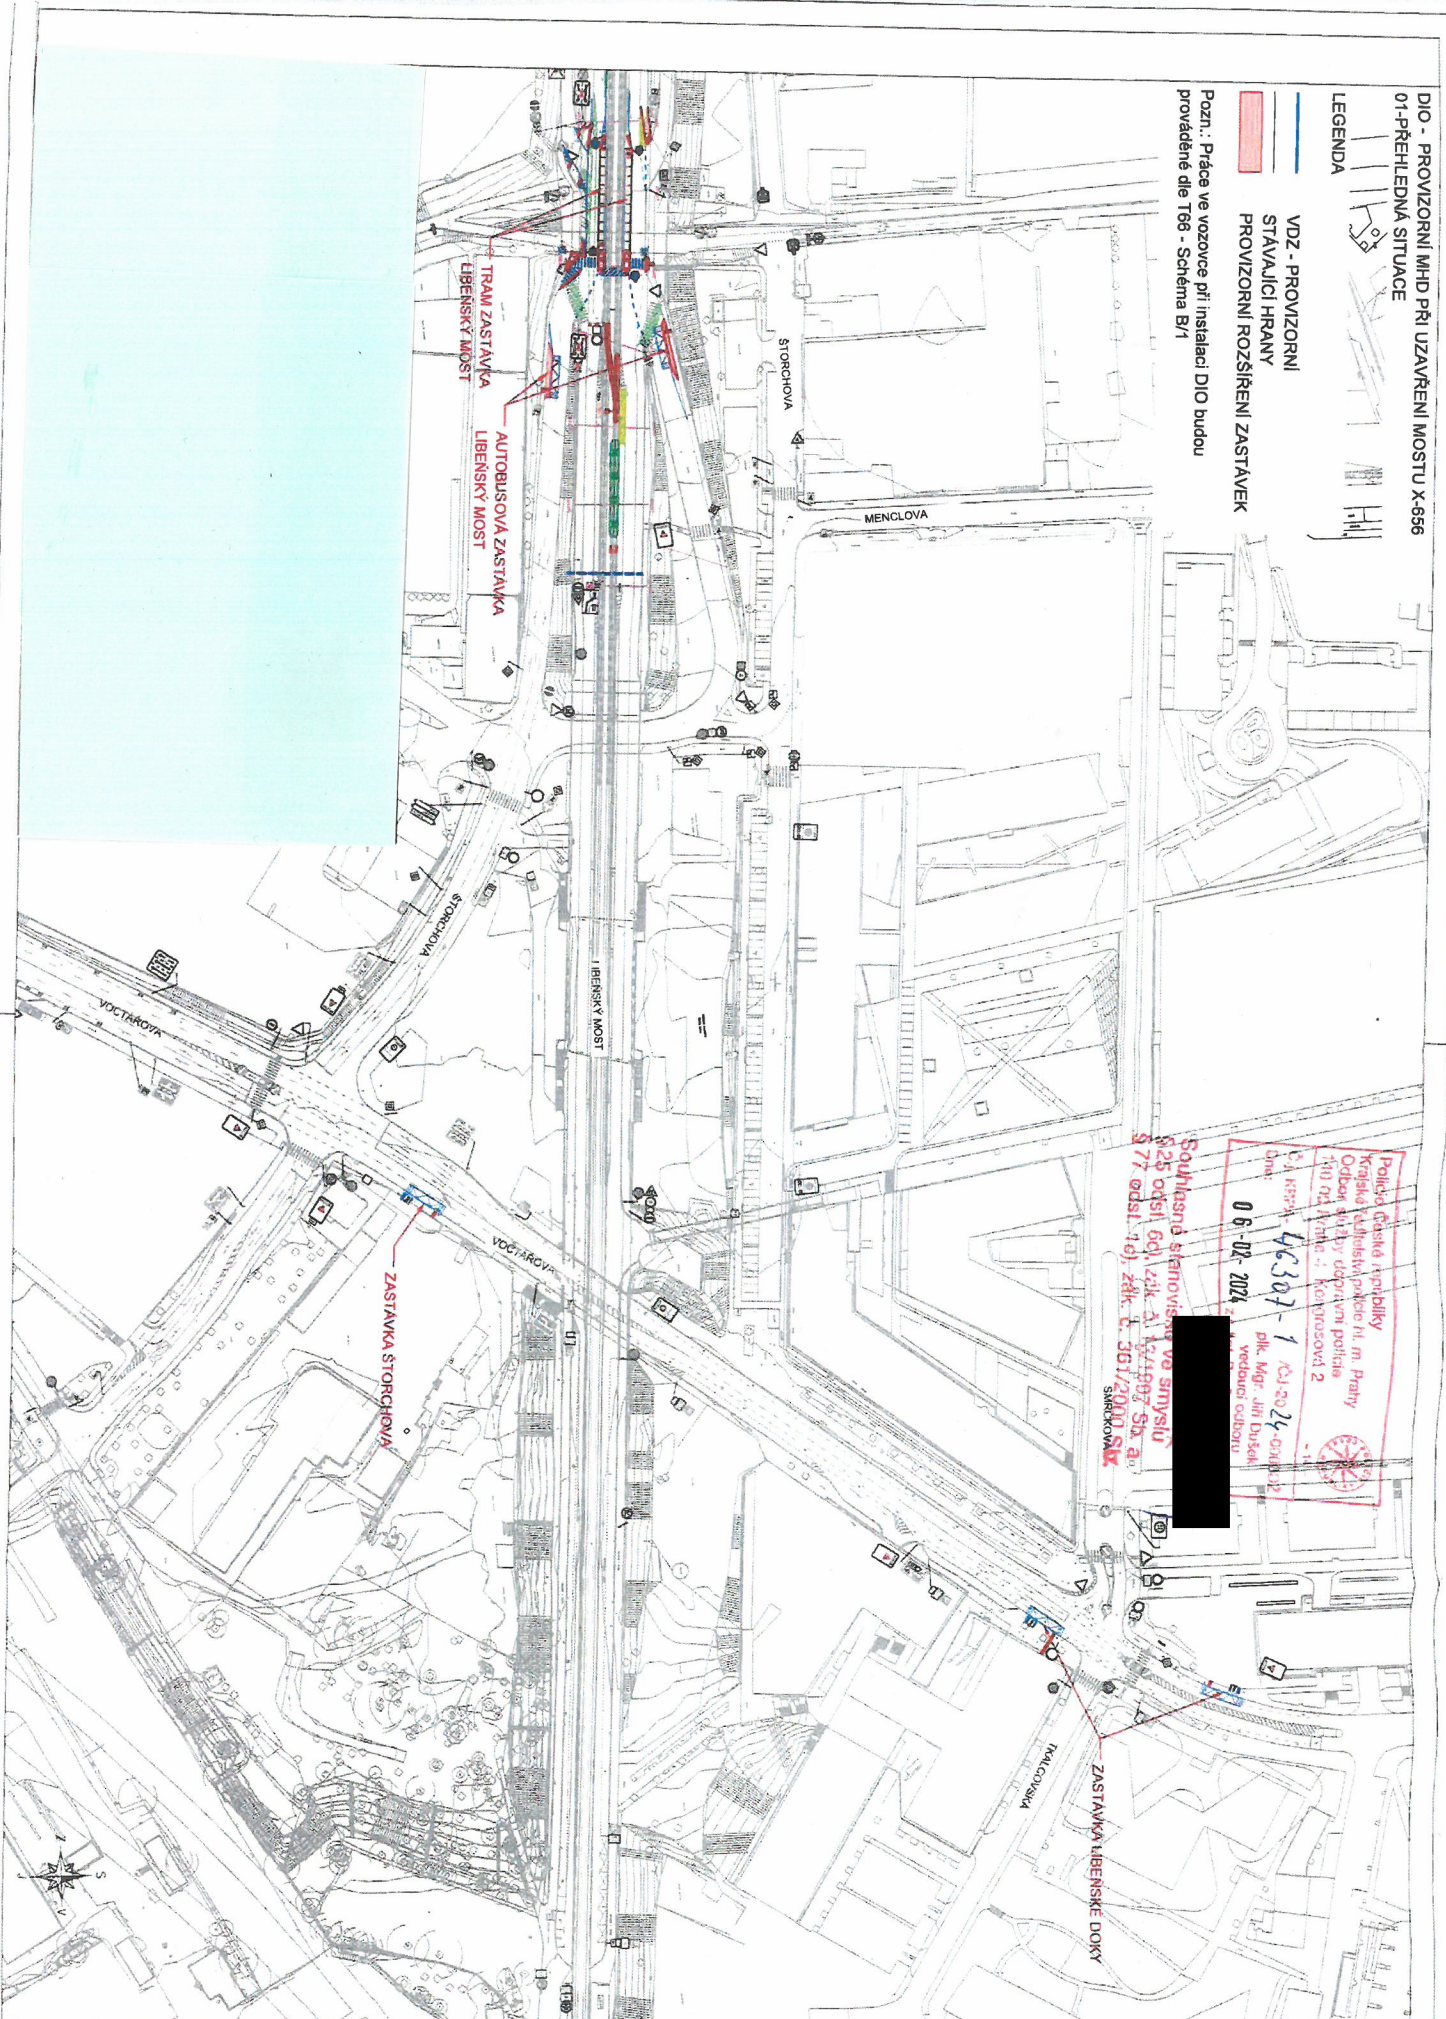






Pošta Gabčíkova republiky  
 Krajské ředitelství policie hl. m. Prahy  
 Odbor silniční dopravní policie  
 110 04, Praha 4, kopřivcovská 2  
 Číslo: 46307-1  
 Datum: 06-02-2021  
 Plik: Mgr. Jiří Blásek  
 Vedoucí oddělení: [redacted]

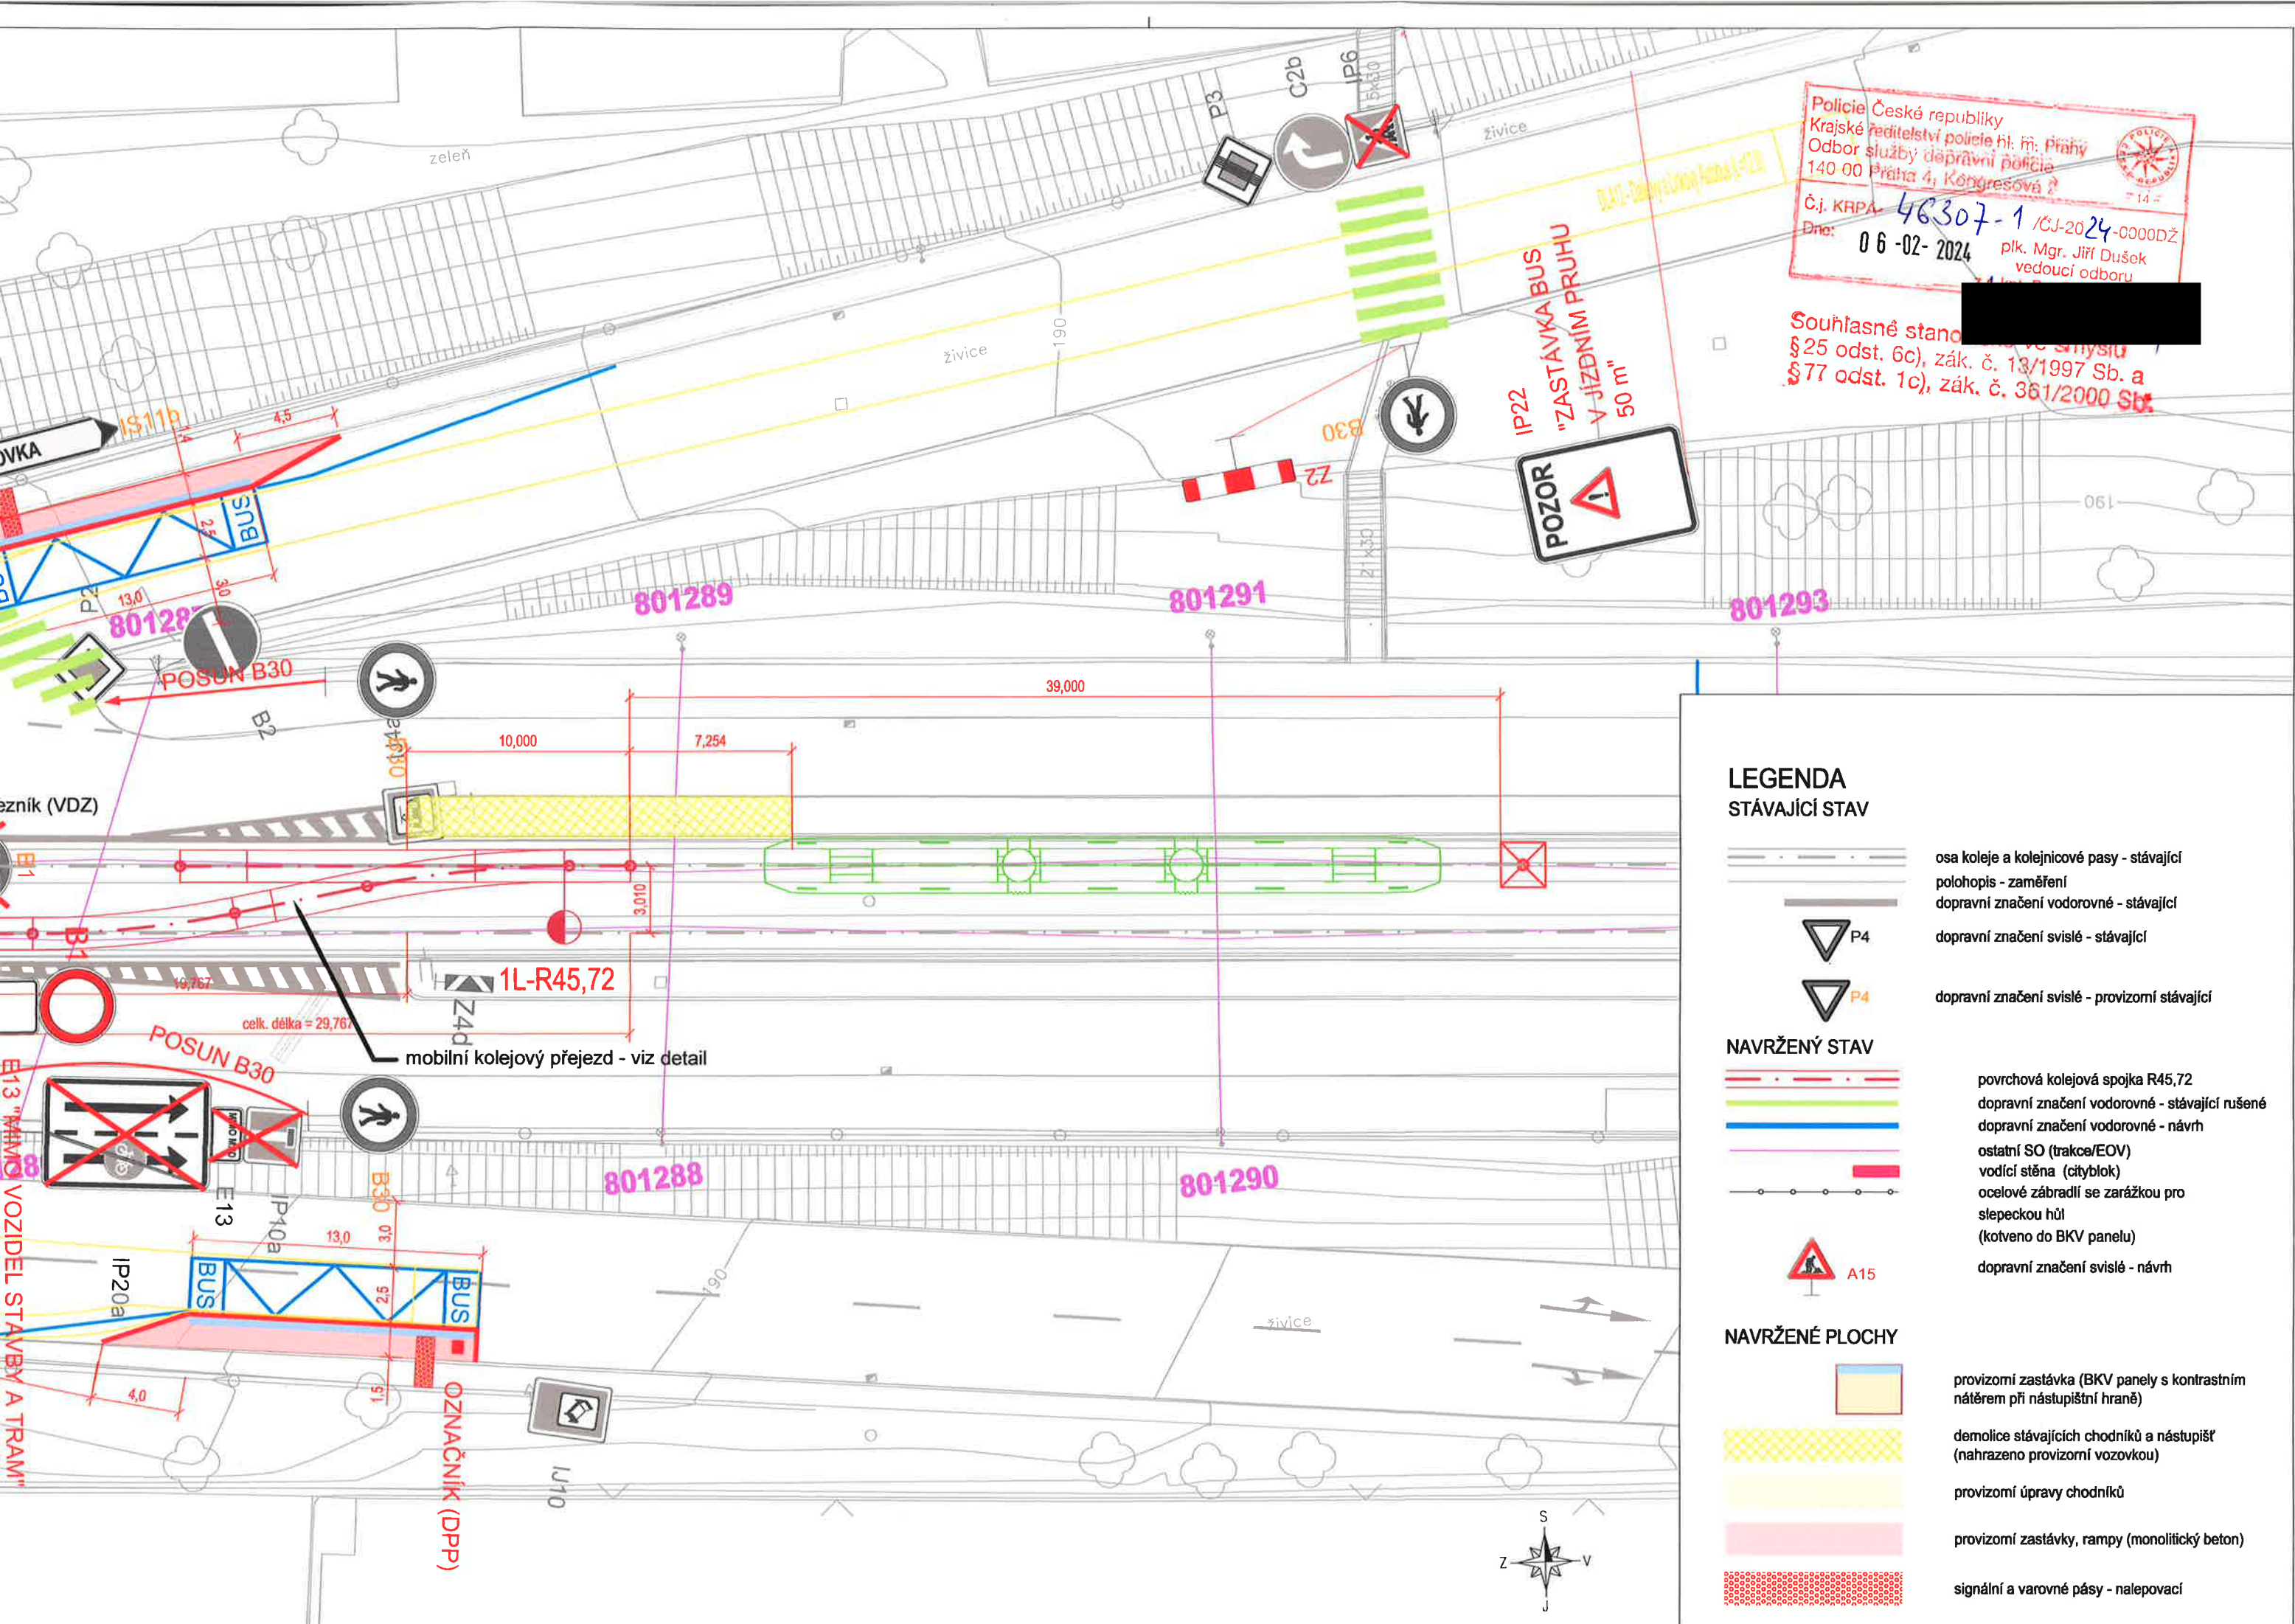Souhlasno stanoveno ve smyslu  
 § 25 odst. 6) zák. č. 184/1997 Sb. a  
 § 77 odst. 1) zák. č. 361/2000 Sb.  
 SMRCHOVA














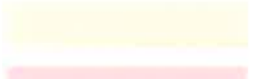


**LEGENDA**  
STÁVAJÍCÍ STAV

-  osa koleje a kolejnicové pásy - stávající
-  polohopis - zaměření
-  dopravní značení vodorovné - stávající
-  dopravní značení svislé - stávající
-  dopravní značení svislé - provizorní stávající



**NAVRŽENÝ STAV**

-  povrchová kolejová spojka R45,72
-  dopravní značení vodorovné - stávající rušené
-  dopravní značení vodorovné - návrh
-  ostatní SO (trakce/EOV)
-  vodící stěna (cityblok)
-  ocelové zábradlí se zarážkou pro slepeckou hůl (kotveno do BKV panelu)
-  dopravní značení svislé - návrh

**NAVRŽENÉ PLOCHY**

-  provizorní zastávka (BKV panely s kontrastním nátěrem při nástupištní hraně)
-  demolice stávajících chodníků a nástupišť (nahrazeno provizorní vozovkou)
-  provizorní úpravy chodníků
-  provizorní zastávky, rampy (monolitický beton)
-  signální a varovné pásy - nalepovací



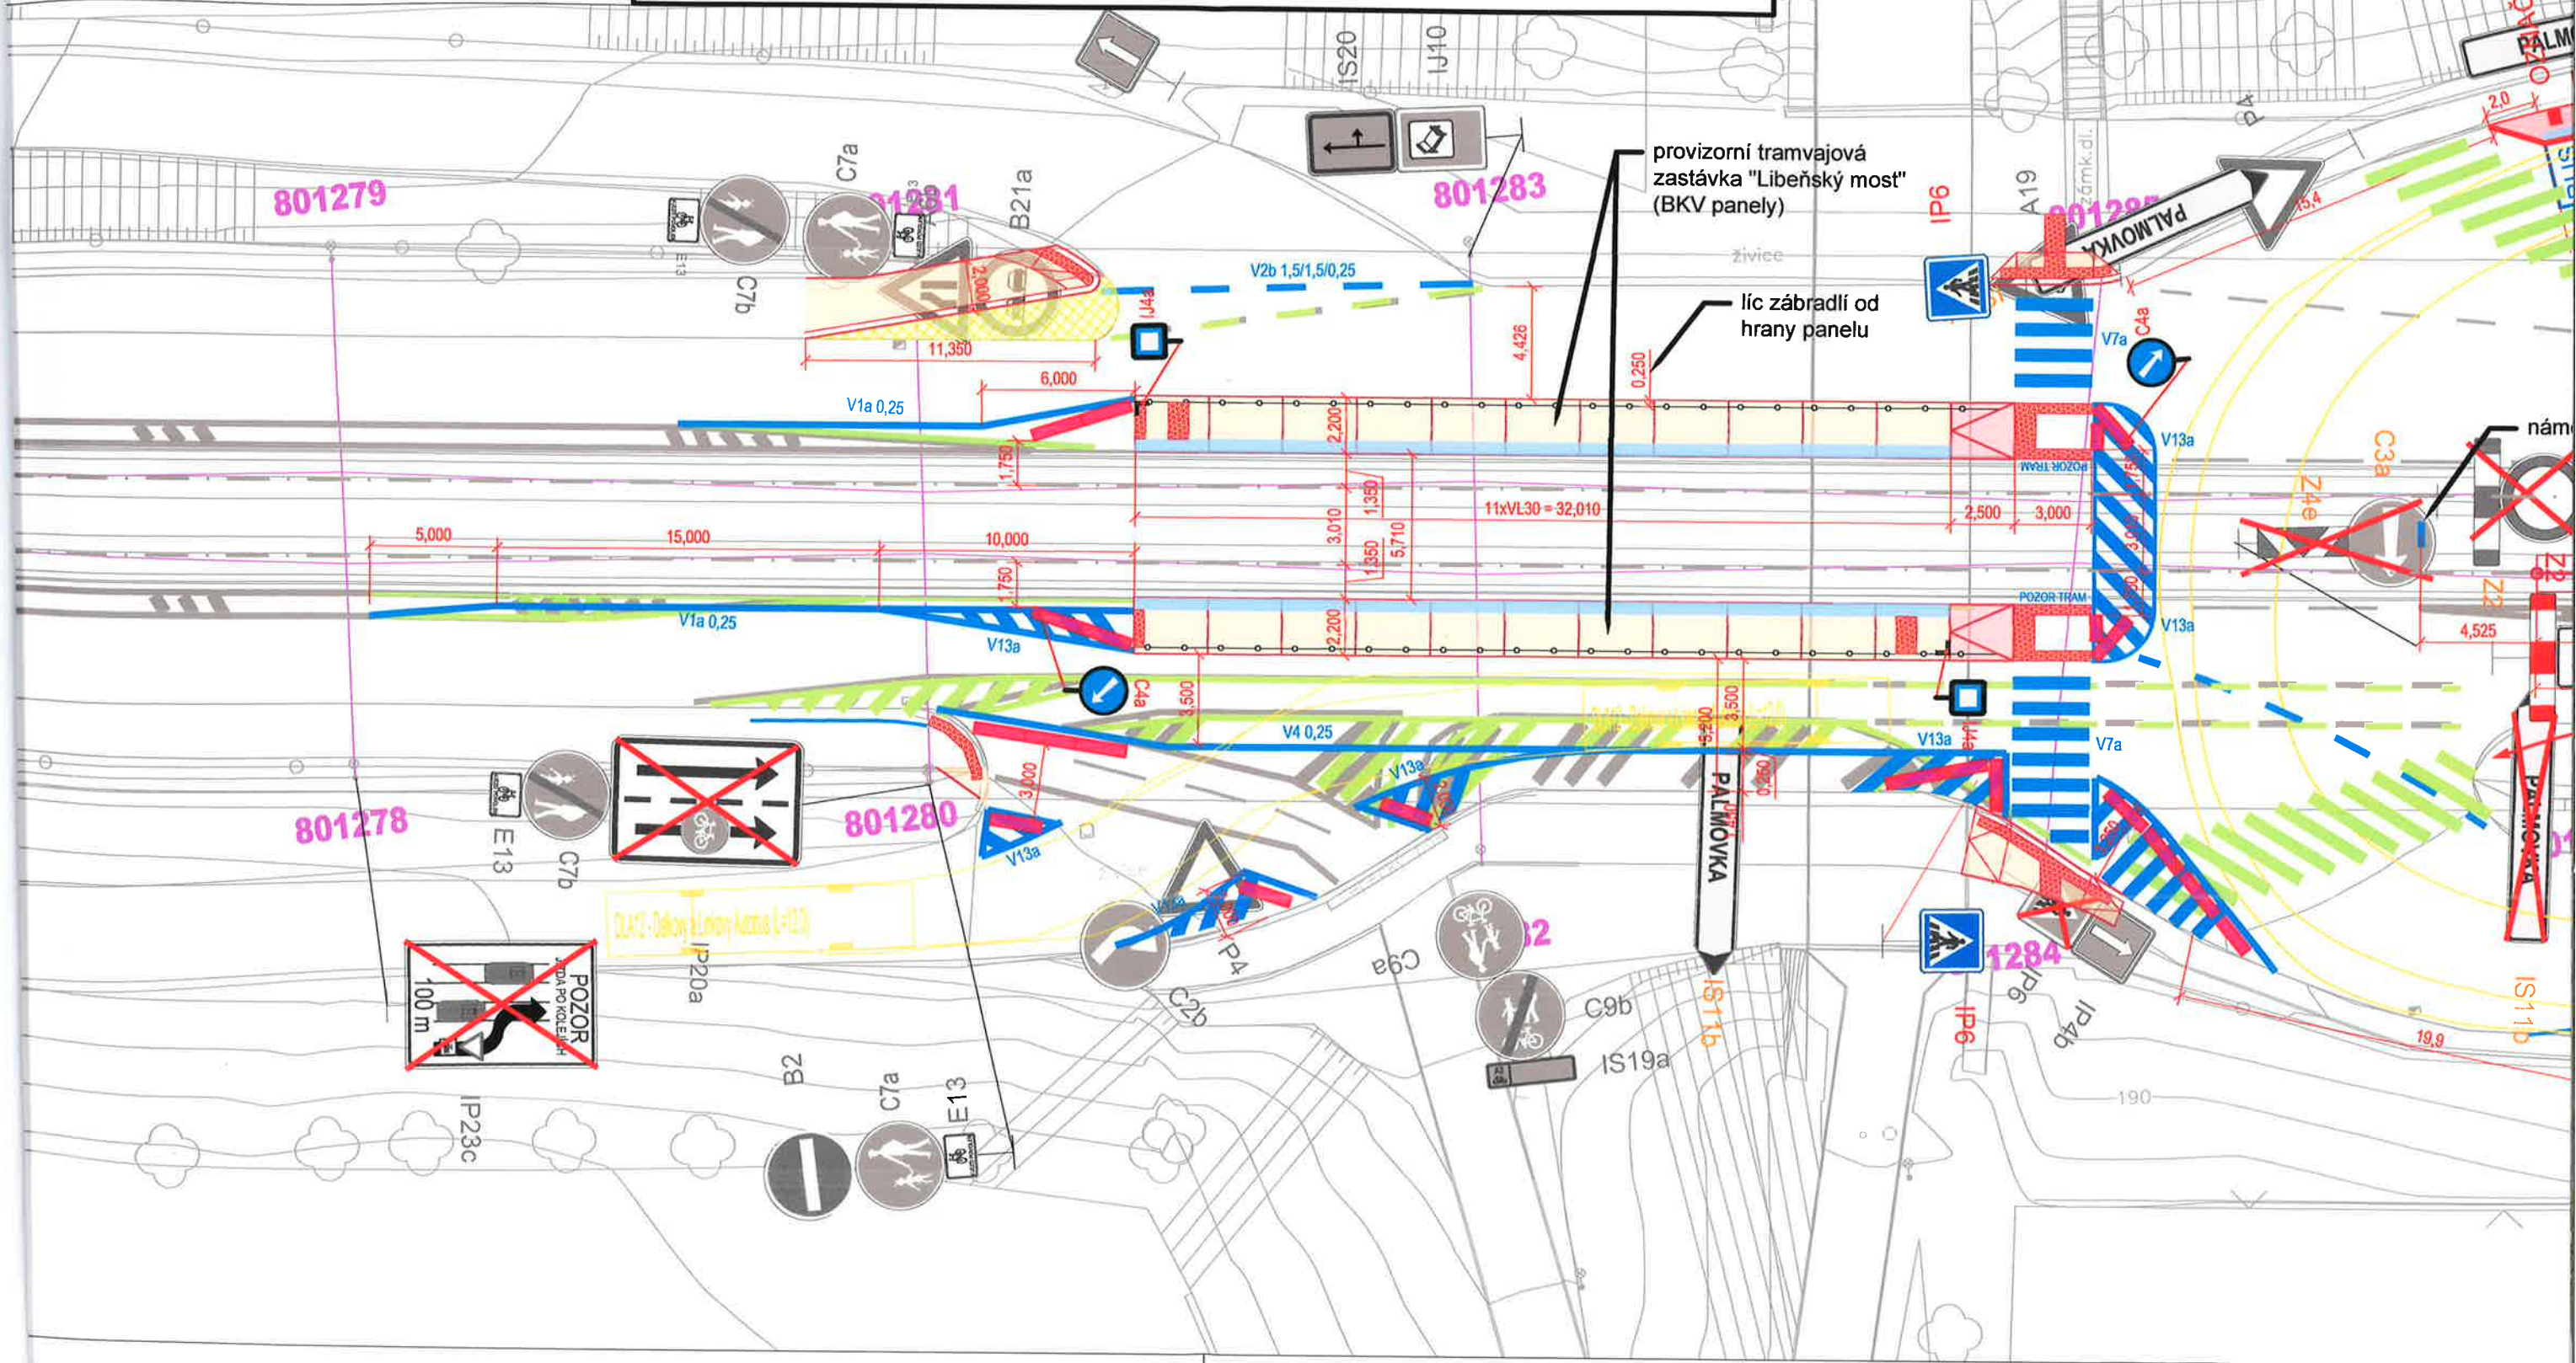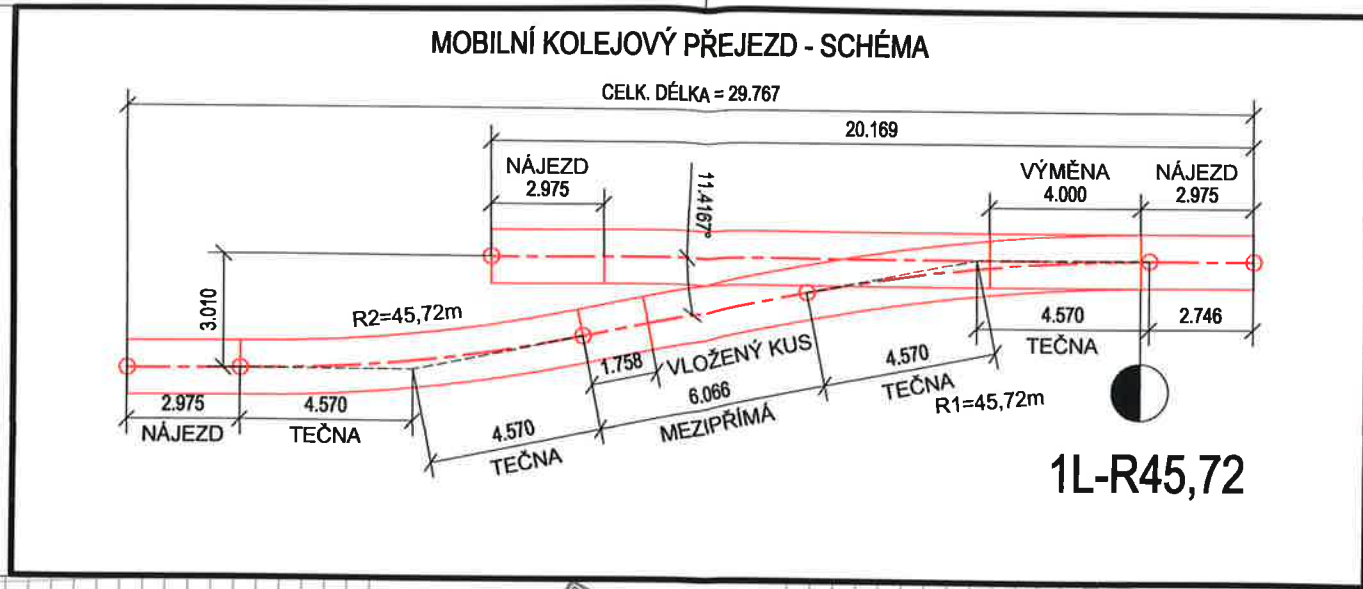



# LIBEŇSKÝ MOST

## LEGENDA

— VZ - PROVIZORNÍ STÁVAJÍCÍ HRANY


P4 STÁVAJÍCÍ SDZ

A15 NAVRHOVANÉ SDZ

Policie České republiky  
Krajské ředitelství policie hl. m. Prahy  
Odbor služby dopravní policie  
140 00 Praha 4, Kongresová 2

Č.j. KRPA-46307-1 /ČJ-2024-0000DŽ  
Dne: 06-02-2024  
plk. Mgr. Jiří Dušek  
vedoucí odboru  
z. l. kpt. Bc. Gabriela Bláhová

Souhlasné stanovisko ve smyslu  
§ 25 odst. 6c), zák. č. 13/1997 Sb. a  
§ 77 odst. 1c), zák. č. 361/2000 Sb.

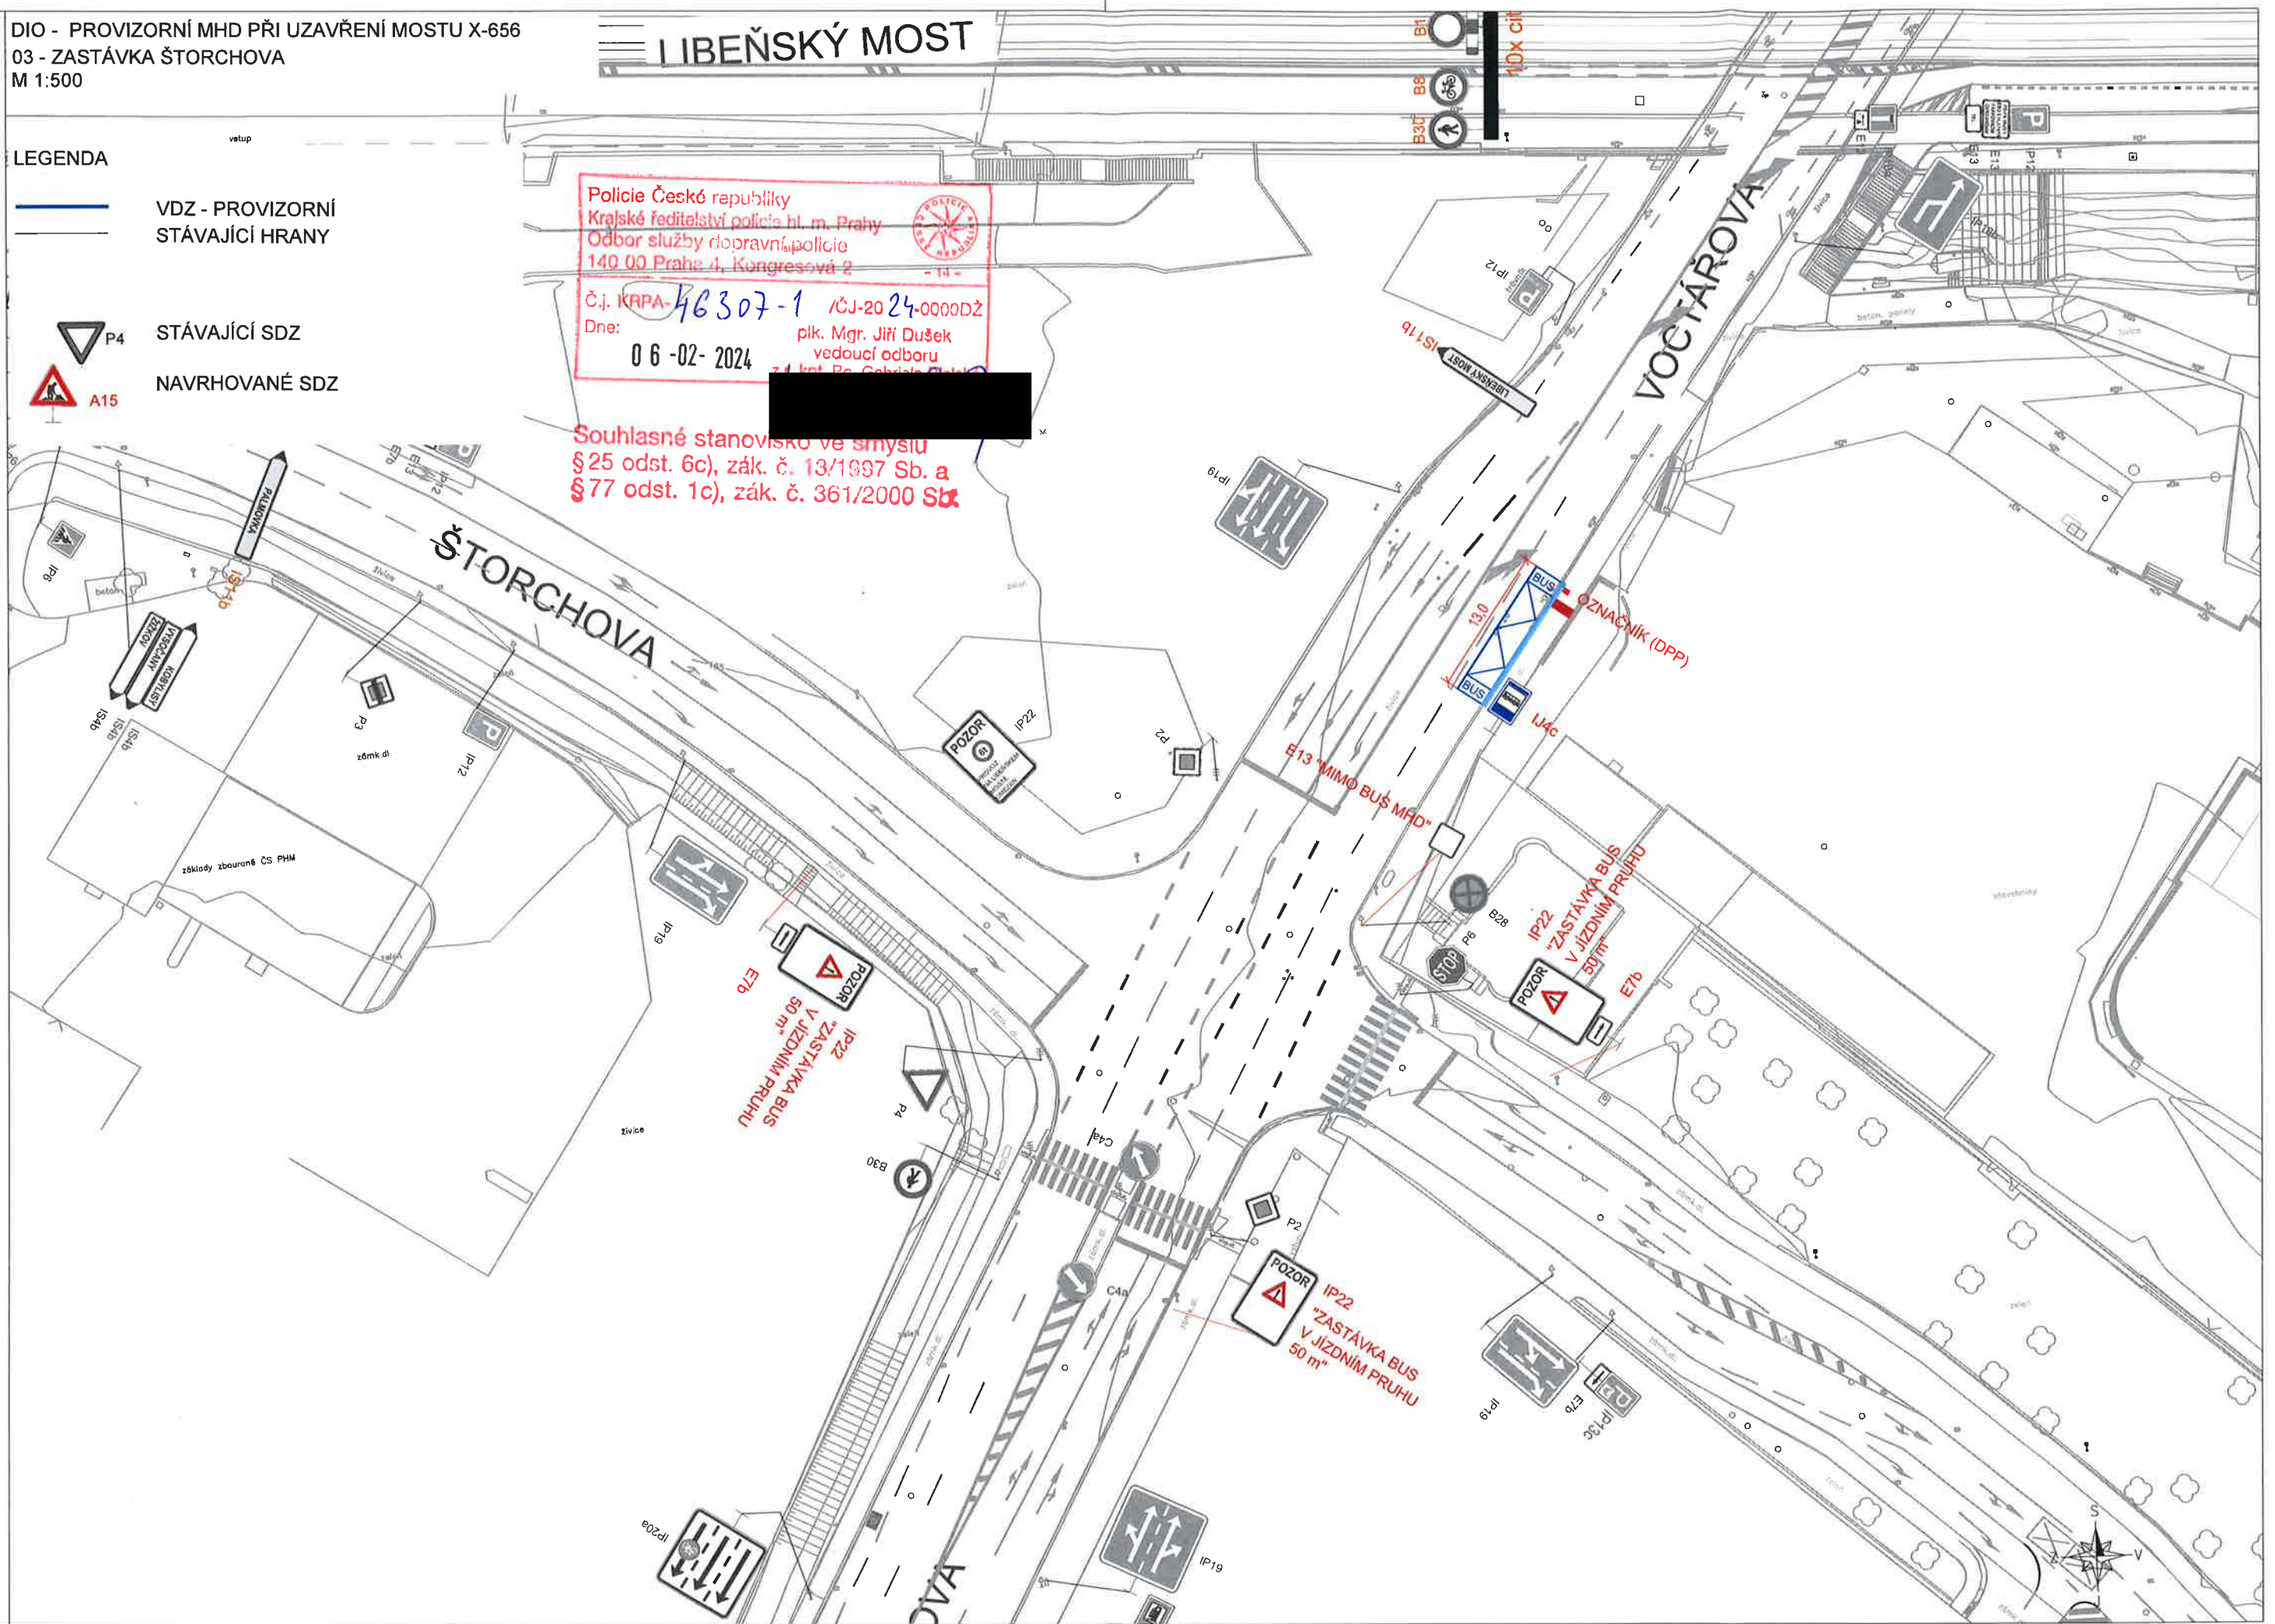




LEGENDA

VDZ - PROVIZORNÍ STÁVAJÍCÍ HRANY

P4 STÁVAJÍCÍ SDZ

A15 NAVRHOVANÉ SDZ

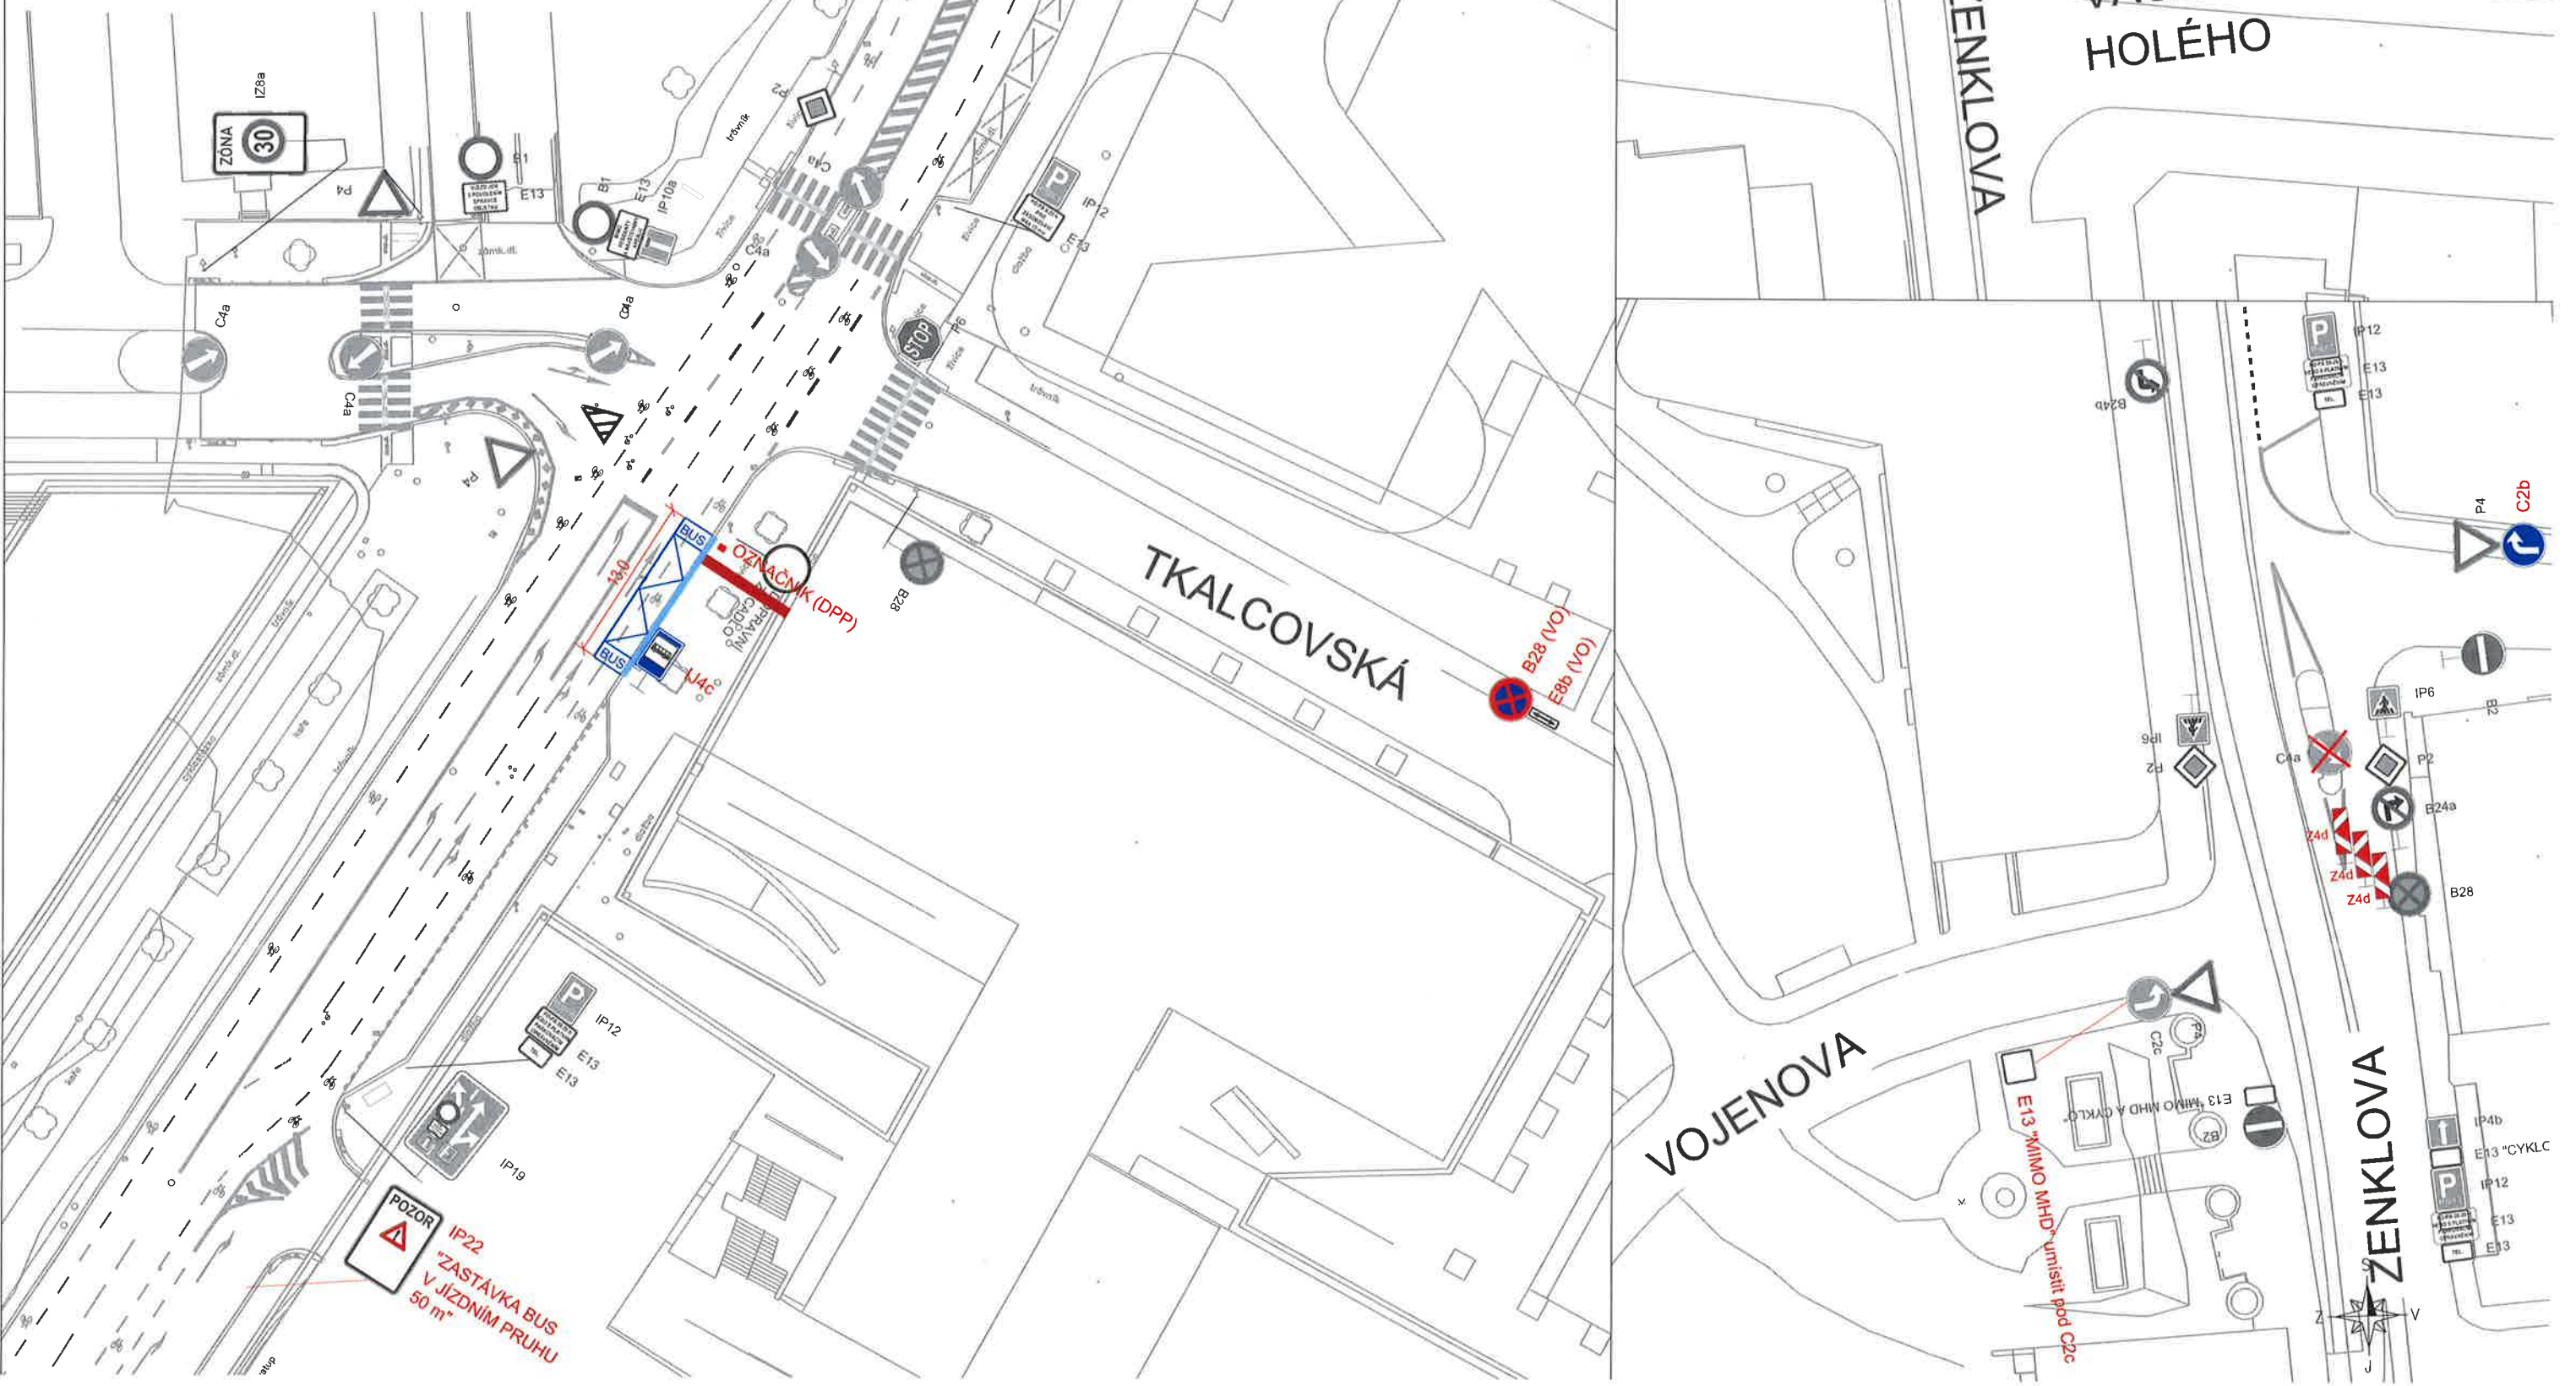

Policie České republiky  
 Krajské ředitelství policie hl. m. Prahy  
 Odbor služby dopravní policie  
 140 00 Praha 4, Kongresová 2

Č.J. KRPA- 46307-1 /ČJ-2024/0000DZ  
 Dne: 06-02-2024

plk. Mgr. Jiří Dušek  
 vedoucí odboru

Souhlasné stanovisko ve smyslu  
 §25 odst. 6c), zák. č. 13/1997 Sb. a  
 §77 odst. 1c), zák. č. 361/2000 Sb.

E13 "MIMO BUS MHD" umístit pod C2a

ROKYTKA

NÁM. DR.  
 VÁCLAVA  
 HOLÉHO

ZENKLOVA

ELSNICOVO  
 NÁMĚSTÍ

TKALCOVSKÁ

VOJENOVA

ZENKLOVA

POZOR IP22  
 "ZASTÁVKA BUS  
 V JÍZDNÍM PRUHU  
 50 m"

E13 "MIMO BUS MHD" umístit pod C2c

IP4b  
 E13 "CYKLC"  
 IP12  
 E13  
 E13