



Dálnice D1 (Újezd u Průhonic, Nad Statkem) vyhrazené stání pro potřebu Celní správy

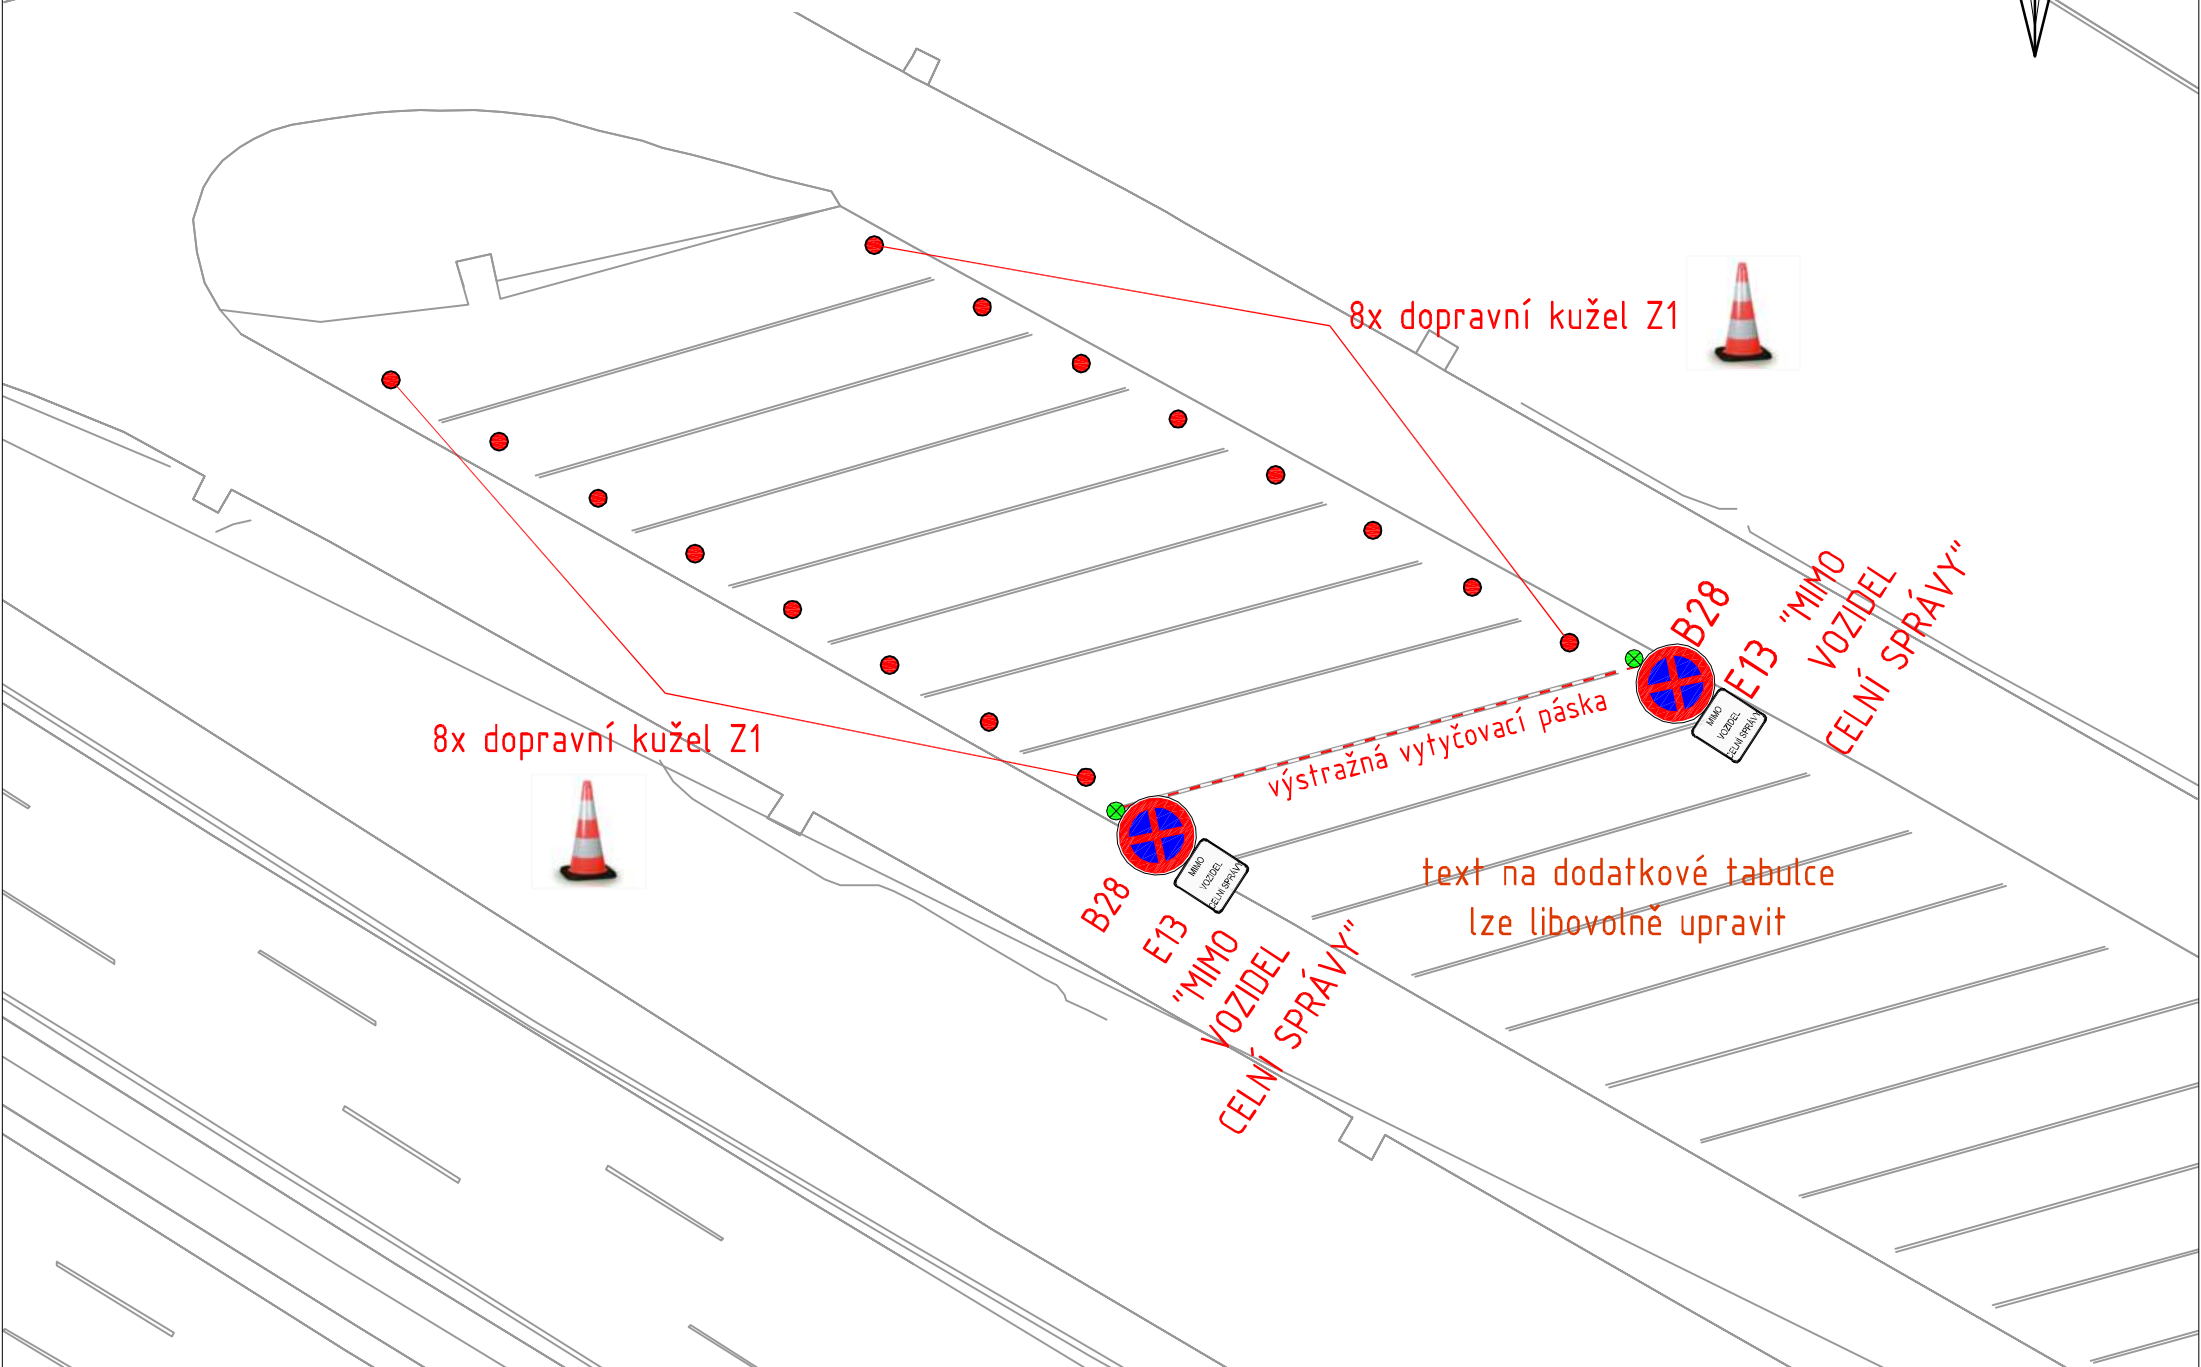

8x dopravní kužel Z1


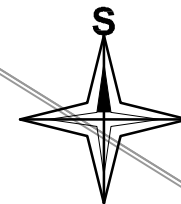


8x dopravní kužel Z1



výstražná vytyčovací páska

B28
E13
"MIMO VOZIDEL CELNÍ SPRÁVY"

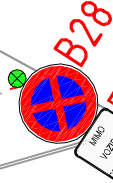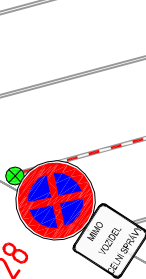

"MIMO VOZIDEL CELNÍ SPRÁVY"

text na dodatkové tabulce lze libovolně upravit