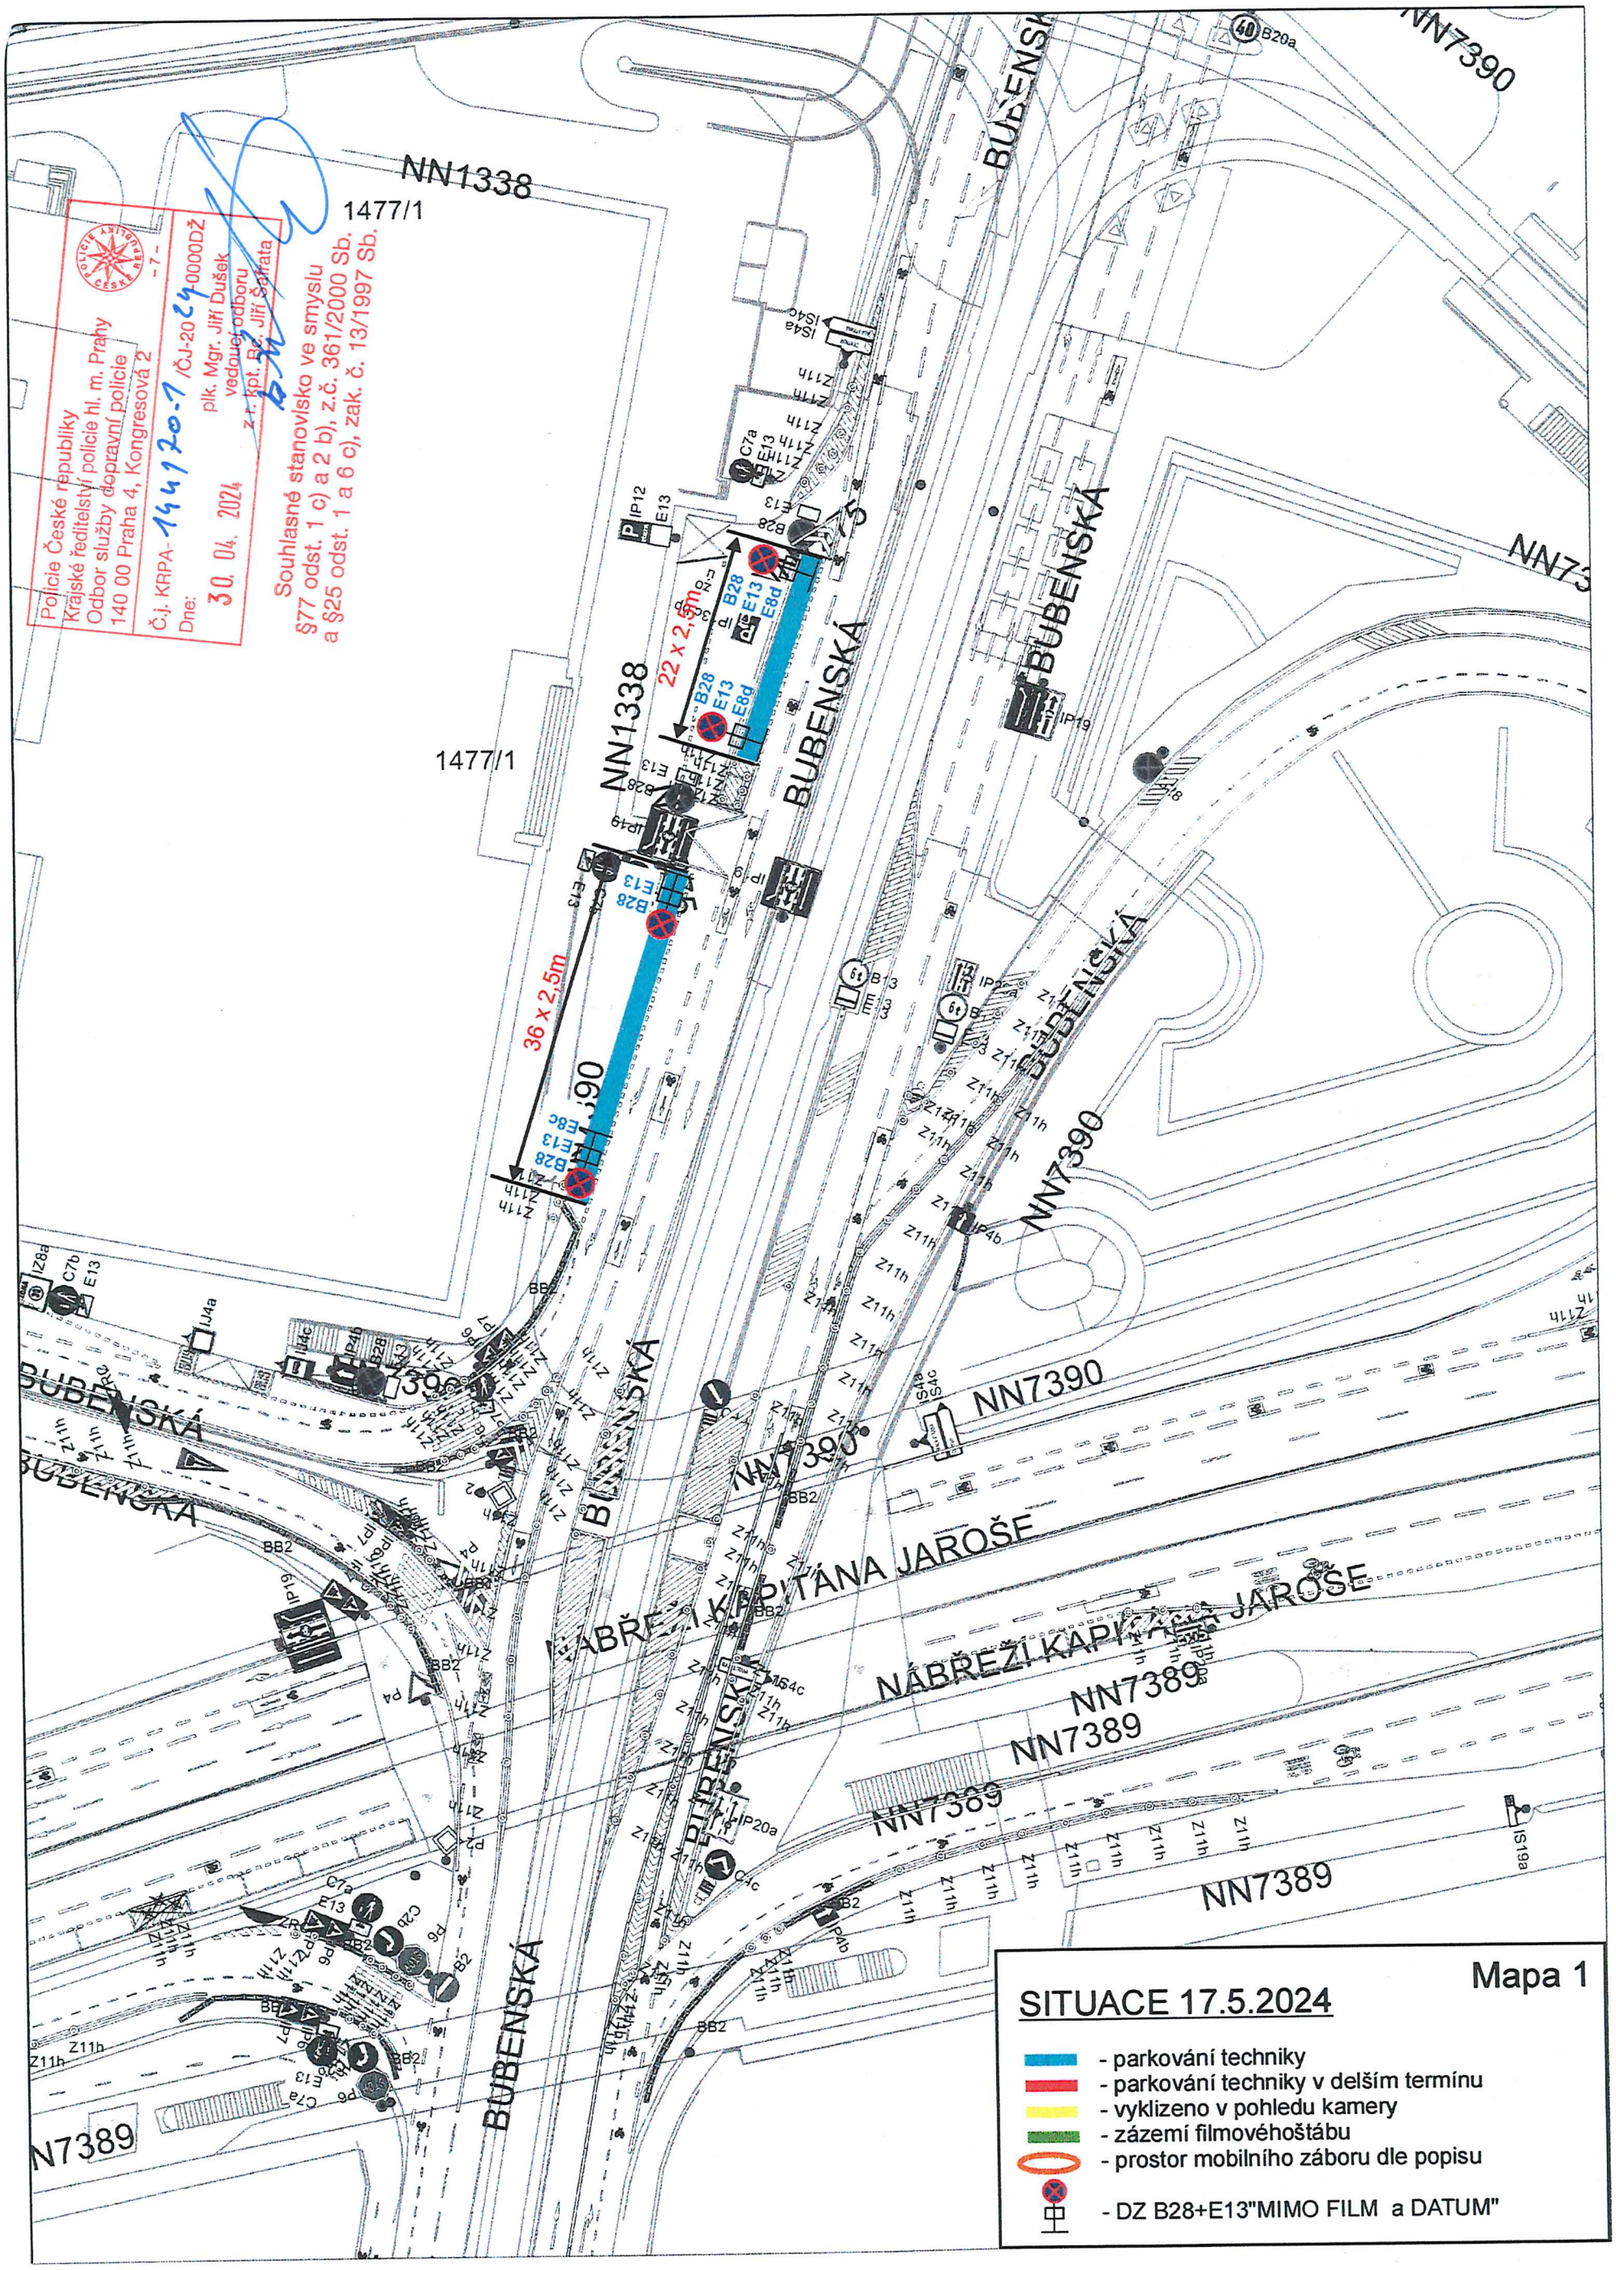

Policie České republiky
Krajské ředitelství policie hl. m. Prahy
Odbor služby dopravní policie
140 00 Praha 4, Kongresová 2
Č.j. KRPA-144120-1/ČJ-2024-0000DŽ
Dne: 30. 04. 2024
plk. Mgr. Jiří Dušek
vedoucí odboru
z. r. kpt. Bc. Jiří Šafrata
Souhlasné stanovisko ve smyslu
§77 odst. 1 c) a 2 b), z.č. 361/2000 Sb.
a §25 odst. 1 a 6 c), zak. č. 13/1997 Sb.
NN1338
1477/1
NN7390
BUBENSKÁ
NÁBŘEŽÍ KAPITÁNA JAROŠE
NN7389
22 x 2,5m
36 x 2,5m
B28
E13
E8d
E8c
Mapa 1
SITUACE 17.5.2024
- parkování techniky
- parkování techniky v delším termínu
- vyklizeno v pohledu kamery
- zázemí filmovéhoštábu
- prostor mobilního záboru dle popisu
- DZ B28+E13"MIMO FILM a DATUM"