


**MAGISTRAT  
HLAVNÍHO MĚSTA PRAHY  
ODBOR POZEMNÍCH KOMUNIKACÍ A DRAH**

Příloha číslo: **1** ke spisu **160044/2024**  
 MHMP - 021/122 / 2024 / PKD-04 / Vo  
 Datum: **6.5.2024** Podpis: *[Signature]*

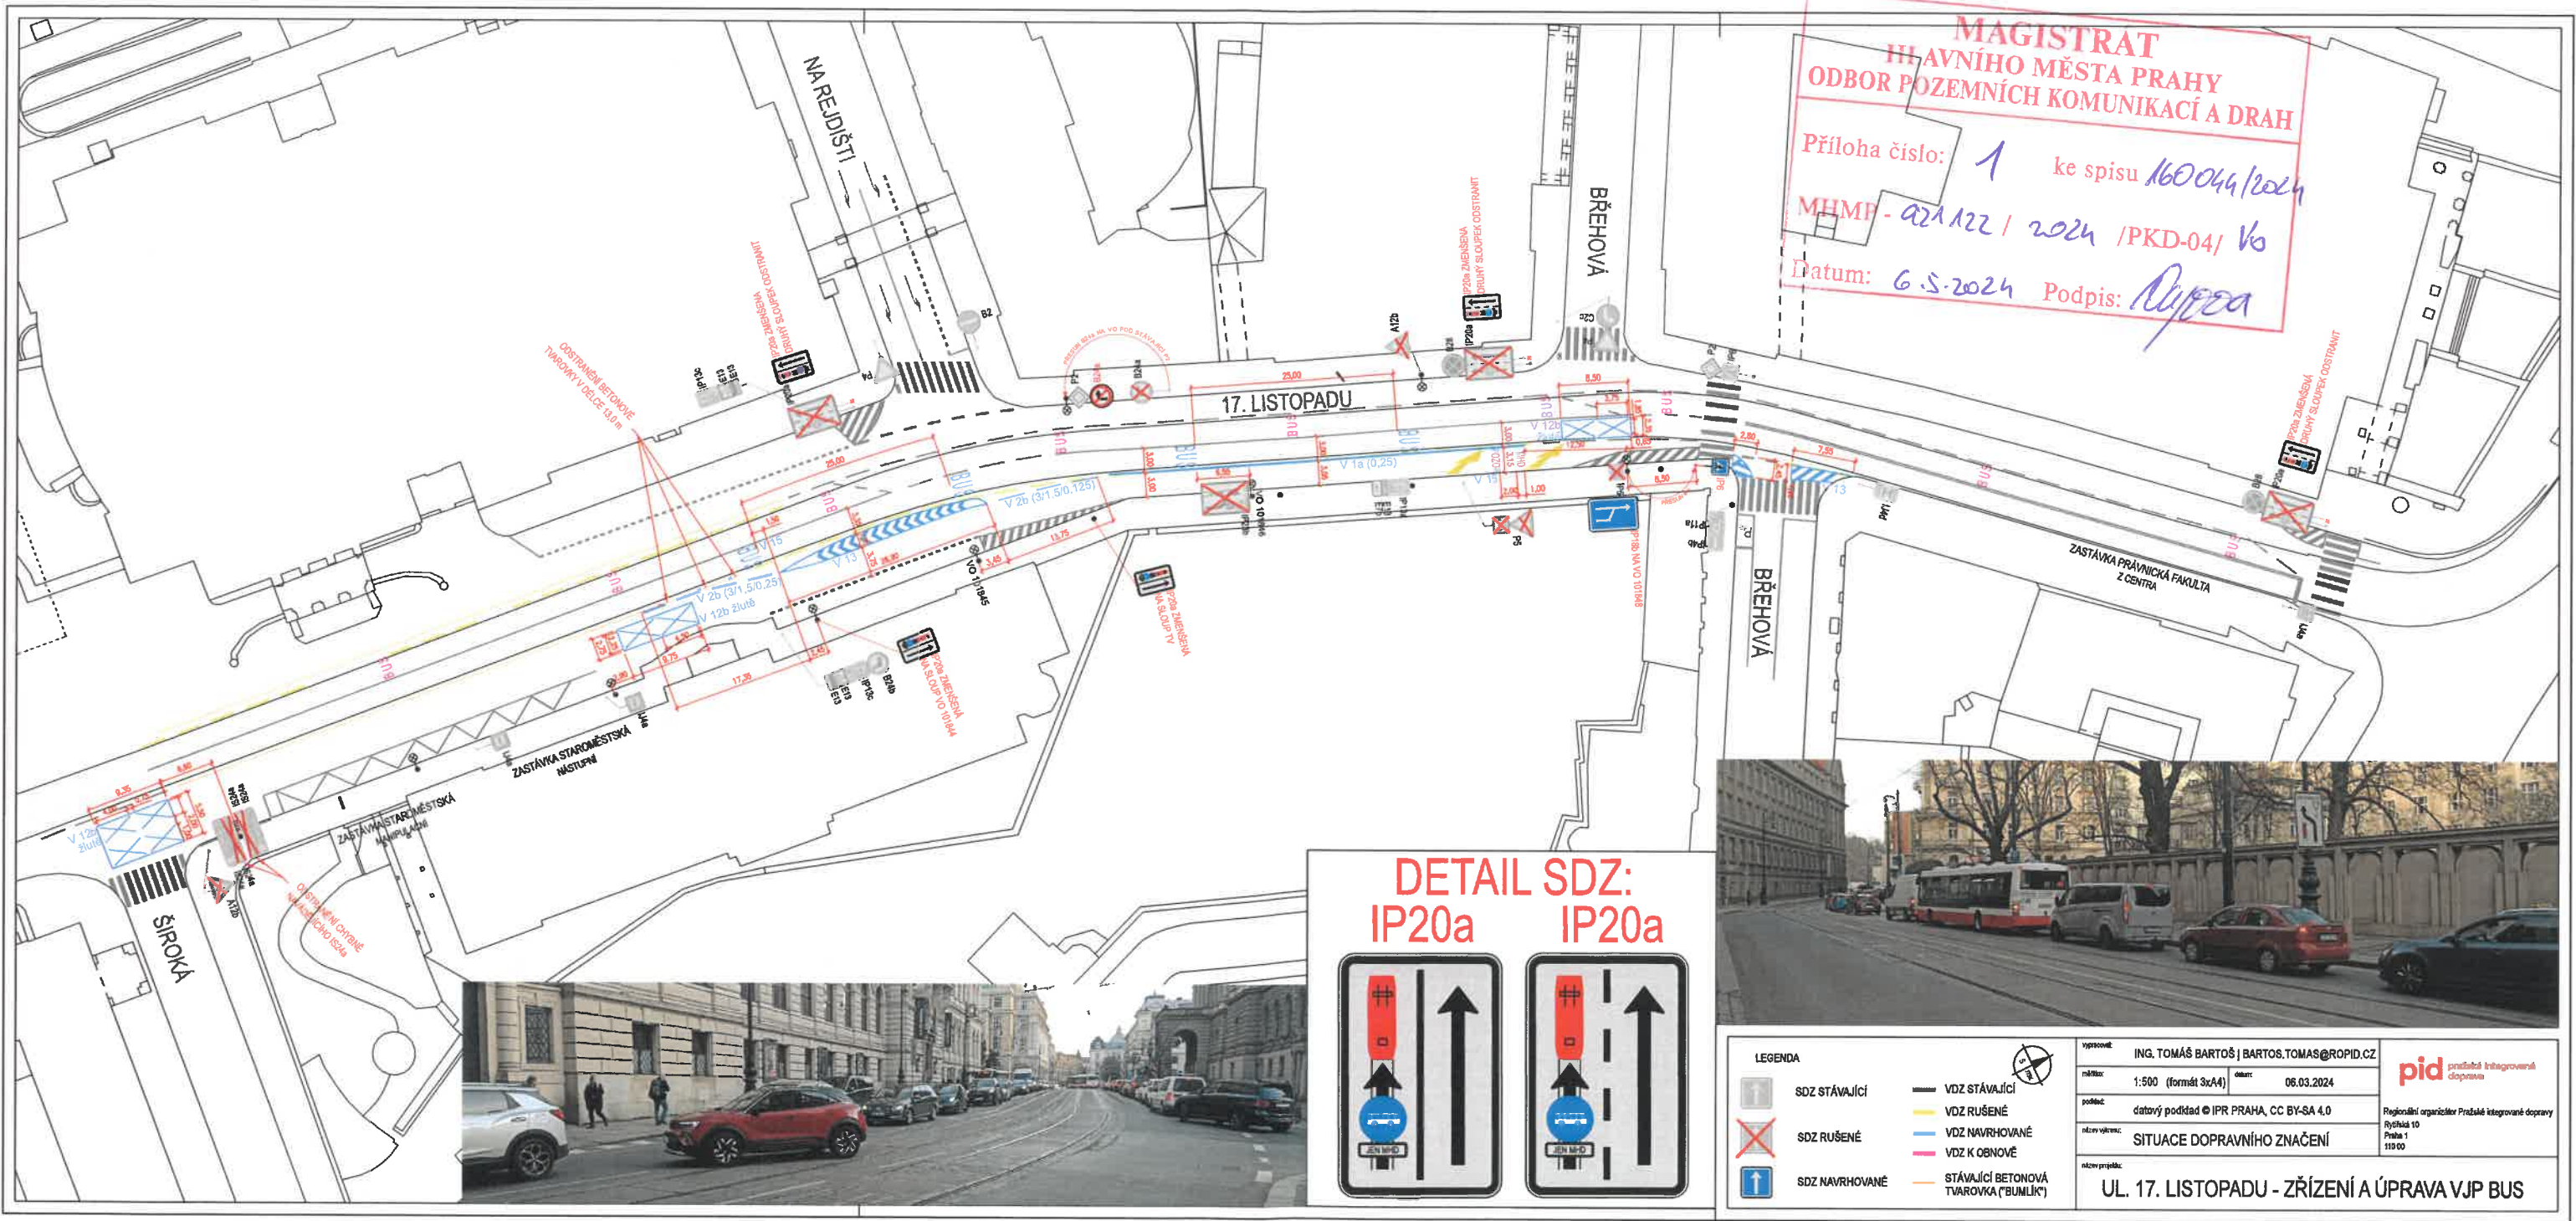

**DETAIL SDZ:  
IP20a IP20a**



<b>LEGENDA</b>		vypověď: <b>ING. TOMÁŠ BARTOŠ   BARTOS.TOMAS@ROPID.CZ</b>		<p>Regionální organizátor Průběžné integrované dopravy        Rybálská 90        Praha 1        110 00</p>	
	SDZ STÁVAJÍCÍ		VDZ STÁVAJÍCÍ		měřítka: <b>1:500 (formát 3xA4)</b> datum: <b>06.03.2024</b>
	SDZ RUŠENÉ		VDZ RUŠENÉ		podoba: <b>datový podklad © IPR PRAHA, CC BY-SA 4.0</b>
	SDZ NAVRHOVANÉ		VDZ NAVRHOVANÉ		název výkresu: <b>SITUACE DOPRAVNÍHO ZNAČENÍ</b>
			VDZ K OBNOVĚ	název projektu: <b>UL. 17. LISTOPADU - ZŘÍZENÍ A ÚPRAVA VJP BUS</b>	
			STÁVAJÍCÍ BETONOVÁ TVAROVKA ("BUMLIK")		