


VÝKAZ DOSAVADNÍHO A NOVÉHO STAVU ÚDAJŮ KATASTRU NEMOVITOSTÍ															
Dosavadní stav				Nový stav											
Označení pozemku parc. číslem	Výměra parcely		Druh pozemku Způsob využití	Označení pozemku parc. číslem	Výměra parcely		Druh pozemku Způsob využití	Typ stavby Způsob využití	Zpús. určení výměr	Porovnání se stavem evidence právních vztahů					
	ha	m ²			ha	m ²				Díl přechází z pozemku označeného v katastru nemovitostí	dřívější poz. evidenci	Číslo listu vlastnictví	Výměra dílu		Označení dílu
											ha	m ²			
2995/1	*1)	6	24	ostat.pl. jiná pl.	2995/1	3	57	ostat.pl. jiná pl.		2	2995/1		950	3	57
					2995/4	2	68	ostat.pl. jiná pl.		2	2995/1		950	2	68
2996/10		5	86	ostat.pl. jiná pl.	2996/10		88	ostat.pl. jiná pl.		2	2996/10		1923		88
					2996/15	4	84	ostat.pl. jiná pl.		2	2996/10		1923	4	84
					2996/16		14	ostat.pl. jiná pl.		2	2996/10		1923		14
		12	10		12		11								

*1) Rozdíl +1 m2 vzniklý zaokrouhlením výměr (bod 14.6 přílohy katastrální vyhlášky) u dosavadní parcely č.2995/1

GEOMETRICKÝ PLÁN pro rozdělení pozemku	Geometrický plán ověřil úředně oprávněný zeměměřický inženýr:		Stejnopis ověřil úředně oprávněný zeměměřický inženýr:		
	Jméno, příjmení: Ing. Jan Nedoma		Jméno, příjmení: Ing. Martin Nedoma		
	Číslo položky seznamu úředně oprávněných zeměměřických inženýrů: 132/1995		Číslo položky seznamu úředně oprávněných zeměměřických inženýrů: 2294/06		
	Dne: 16.5.2024 Číslo: 133/2024		Dne: 27.5.2024 Číslo: 115/2024		
Náležitosti a přesnosti odpovídá právním předpisům.		Tento stejnopis odpovídá geometrickému plánu v elektronické podobě uloženému v dokumentaci katastrálního úřadu.			
Vyhotovitel: Geodetická kancelář Nedoma & Řezník, s.r.o. Plukovníka Mráze 1425/1 102 00, Praha 10 Číslo plánu: 5336-100/2024 Okres: Praha Obec: Praha Kat. území: Libeň Mapový list: Praha 5-0/41 Dosavadním vlastníkům pozemků byla poskytnuta možnost seznámit se v terénu s průběhem navrhovaných nových hranic, které byly označeny předepsaným způsobem: dočasně kolíky		Katastrální úřad souhlasí s očíslováním parcel. Jitka Němcová KÚ pro Hlavní město Prahu KP Praha PGP-2472/2024 -101 2024.05.23 14:59:01 +02'00'		Ověření stejnopisu geometrického plánu v listinné podobě. 	

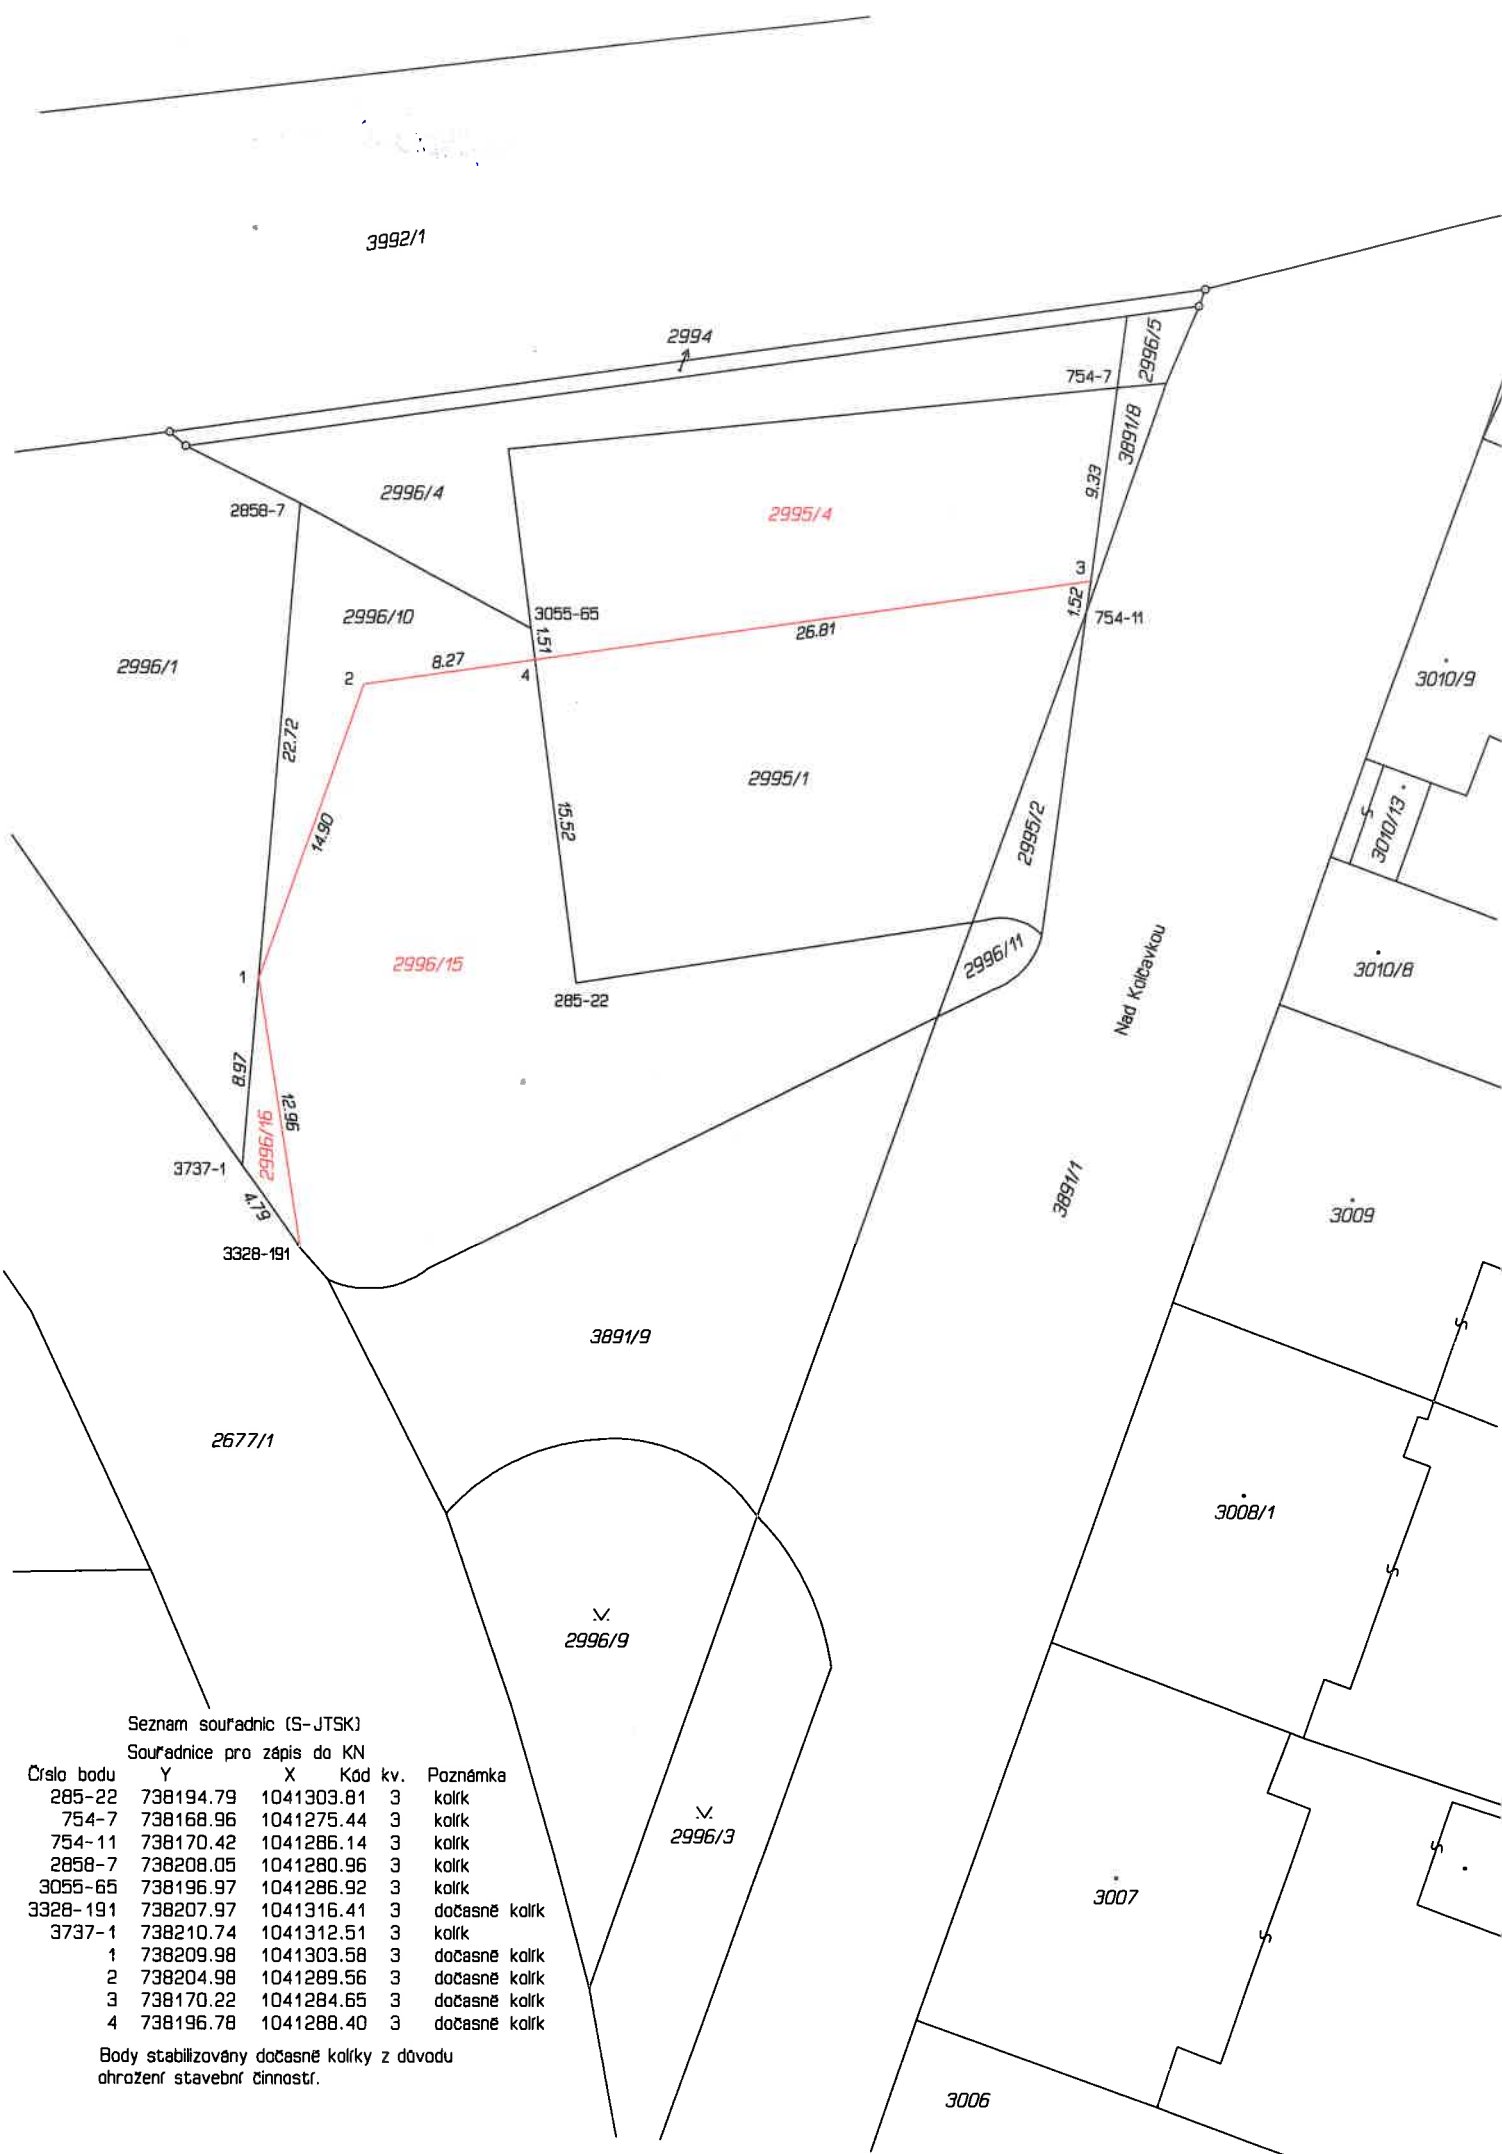

Seznam souřadnic (S-JTSK)

Souřadnice pro zápis do KN

Číslo bodu	Y	X	Kód kv.	Poznámka
285-22	738194.79	1041303.81	3	kolík
754-7	738168.96	1041275.44	3	kolík
754-11	738170.42	1041286.14	3	kolík
2858-7	738208.05	1041280.96	3	kolík
3055-65	738196.97	1041286.92	3	kolík
3328-191	738207.97	1041316.41	3	dočasně kolík
3737-1	738210.74	1041312.51	3	kolík
1	738209.98	1041303.58	3	dočasně kolík
2	738204.98	1041289.56	3	dočasně kolík
3	738170.22	1041284.65	3	dočasně kolík
4	738196.78	1041288.40	3	dočasně kolík

Body stabilizovány dočasně kolíky z důvodu ohrožení stavební činností.