


VZOROVÝ VÝKRES PRO SCHVÁLENÍ DÍLČÍCH ROZMĚRŮ (RDS)

Dopravní značka
IS 6b – návěst před křižovatkou

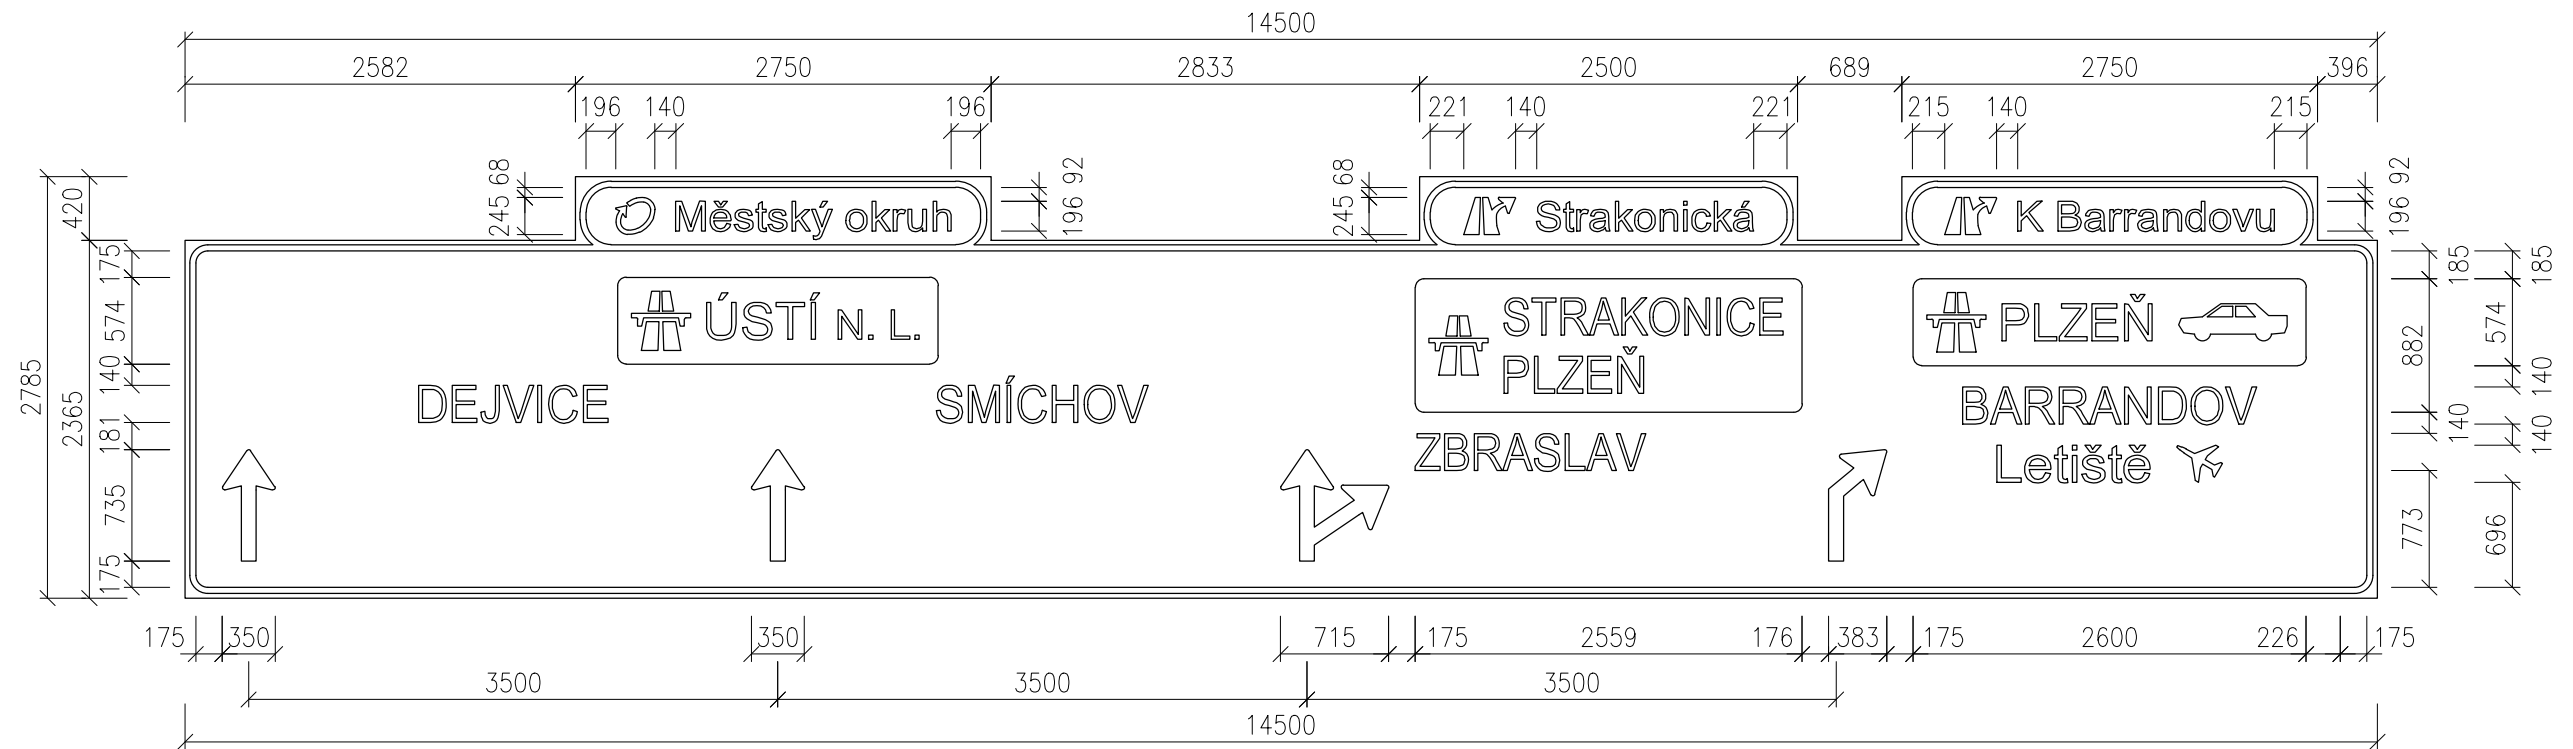

Nosná konstrukce: portál
Výška písma 245 mm.

Písmo střední:

nekomprimováno–100%

délky nápisů:	ÚSTÍ N. L.	1406 mm
	DEJVICE	1253 mm
	SMÍCHOV	1400 mm
	PLZEŇ	993 mm
	BARRANDOV	1947 mm
	Letiště	1015 mm

komprimováno–93%

délky nápisů:	STRAKONICE	1845 mm
	PLZEŇ	924 mm
	ZBRASLAV	1526 mm

šířka lamel 215 mm

Tolerance dle ČSN EN 12899–1.

VLKP se provedou z ocelových pozinkovaných lamel.
Fólie třídy 3.