
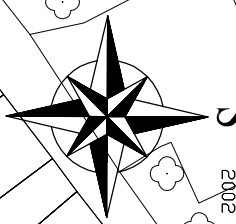


OBJEDNATEL: Pražská vodohospodářská společnost a.s.		AUTORIZACE:	
INVESTOR: Pražská vodohospodářská společnost a.s.		PODPIS:	
HLAVNÍ PROJEKTANT		PODPIS:	
ASTRA PROJEKT, s.r.o. ASTRA projekt, s.r.o. obor dopravní stavby Pod Višňovkou 1662/21, 140 00 PRAHA 4 e-mail: astraprojekt@astraprojekt.cz TEL.: 226 201 616 IČ: 242 27 820, DIČ: CZ 24227820		ČÍSLO ZAKÁZKY: ČÍSLO KOPIE:	
HLAVNÍ INŽENÝR PROJEKTU: Ing. Vít Pulhař		PODPIS:	
PROJEKTANT ČÁSTI PD: Pavel Vocásek		PODPIS:	
STAVBA: Zkapacitění ČSOV (č.078), Bratří Jandusů, Praha 22		DATUM DOKONČENÍ: Duben 2024	
Dopravné inženýrské opatření		STUPĚN DOKUMENTACE: RDS	
PŘÍLOHA: 3. etapa, situace B28		MĚŘITKO: ČÁST PD: ČÍSLO PŘÍLOHY: 3.	
		MERITKO: 1:600	
		FORMATY: A4	

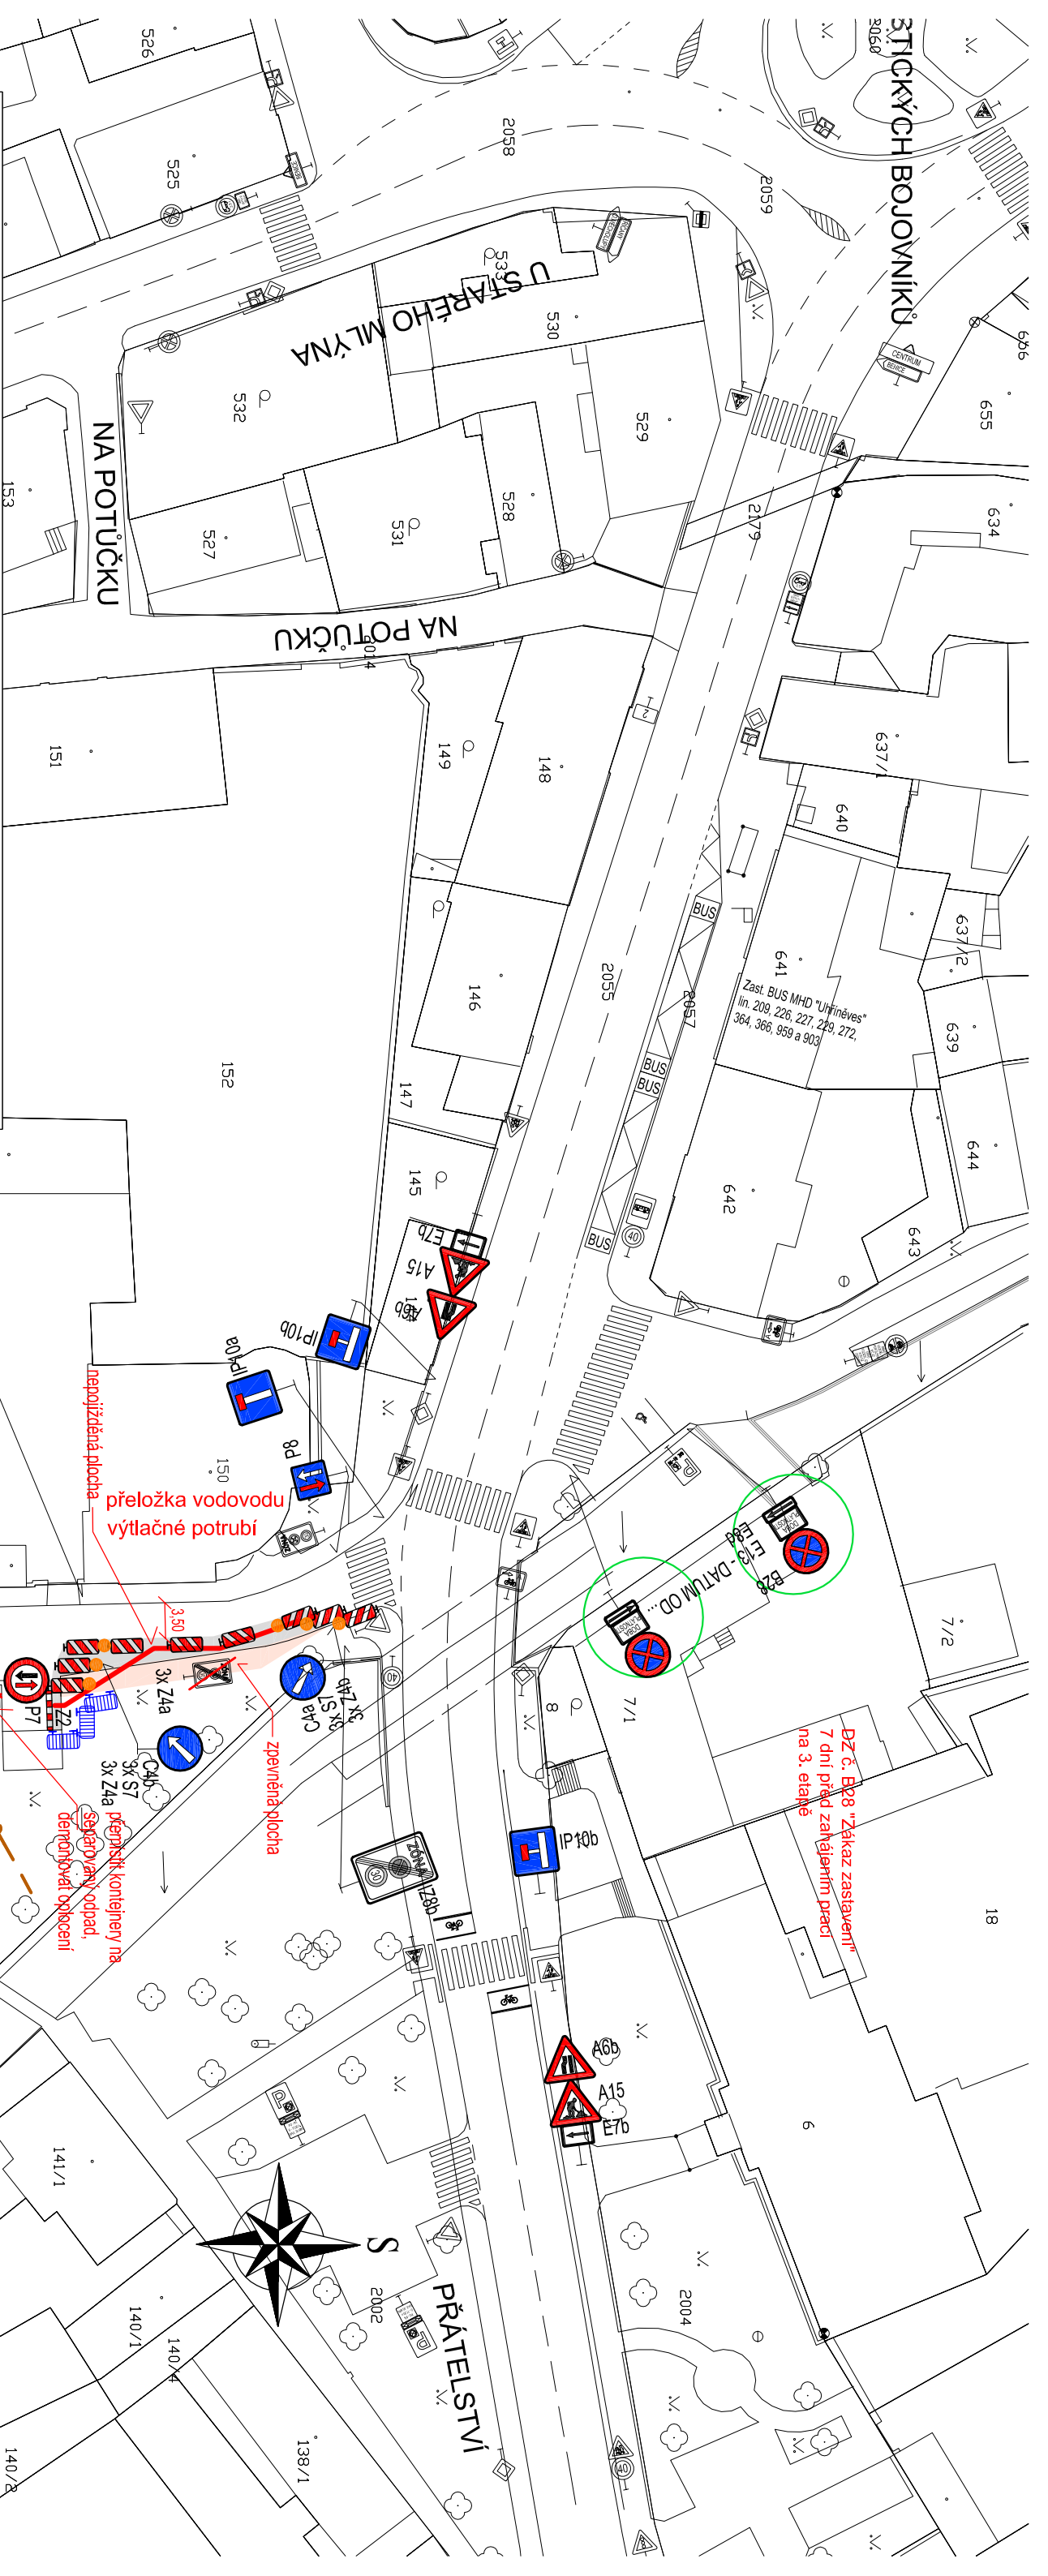

DZ č. BR8 "Zákaz zastavení"
 7 dní před zahájením prací
 na 3. etapě