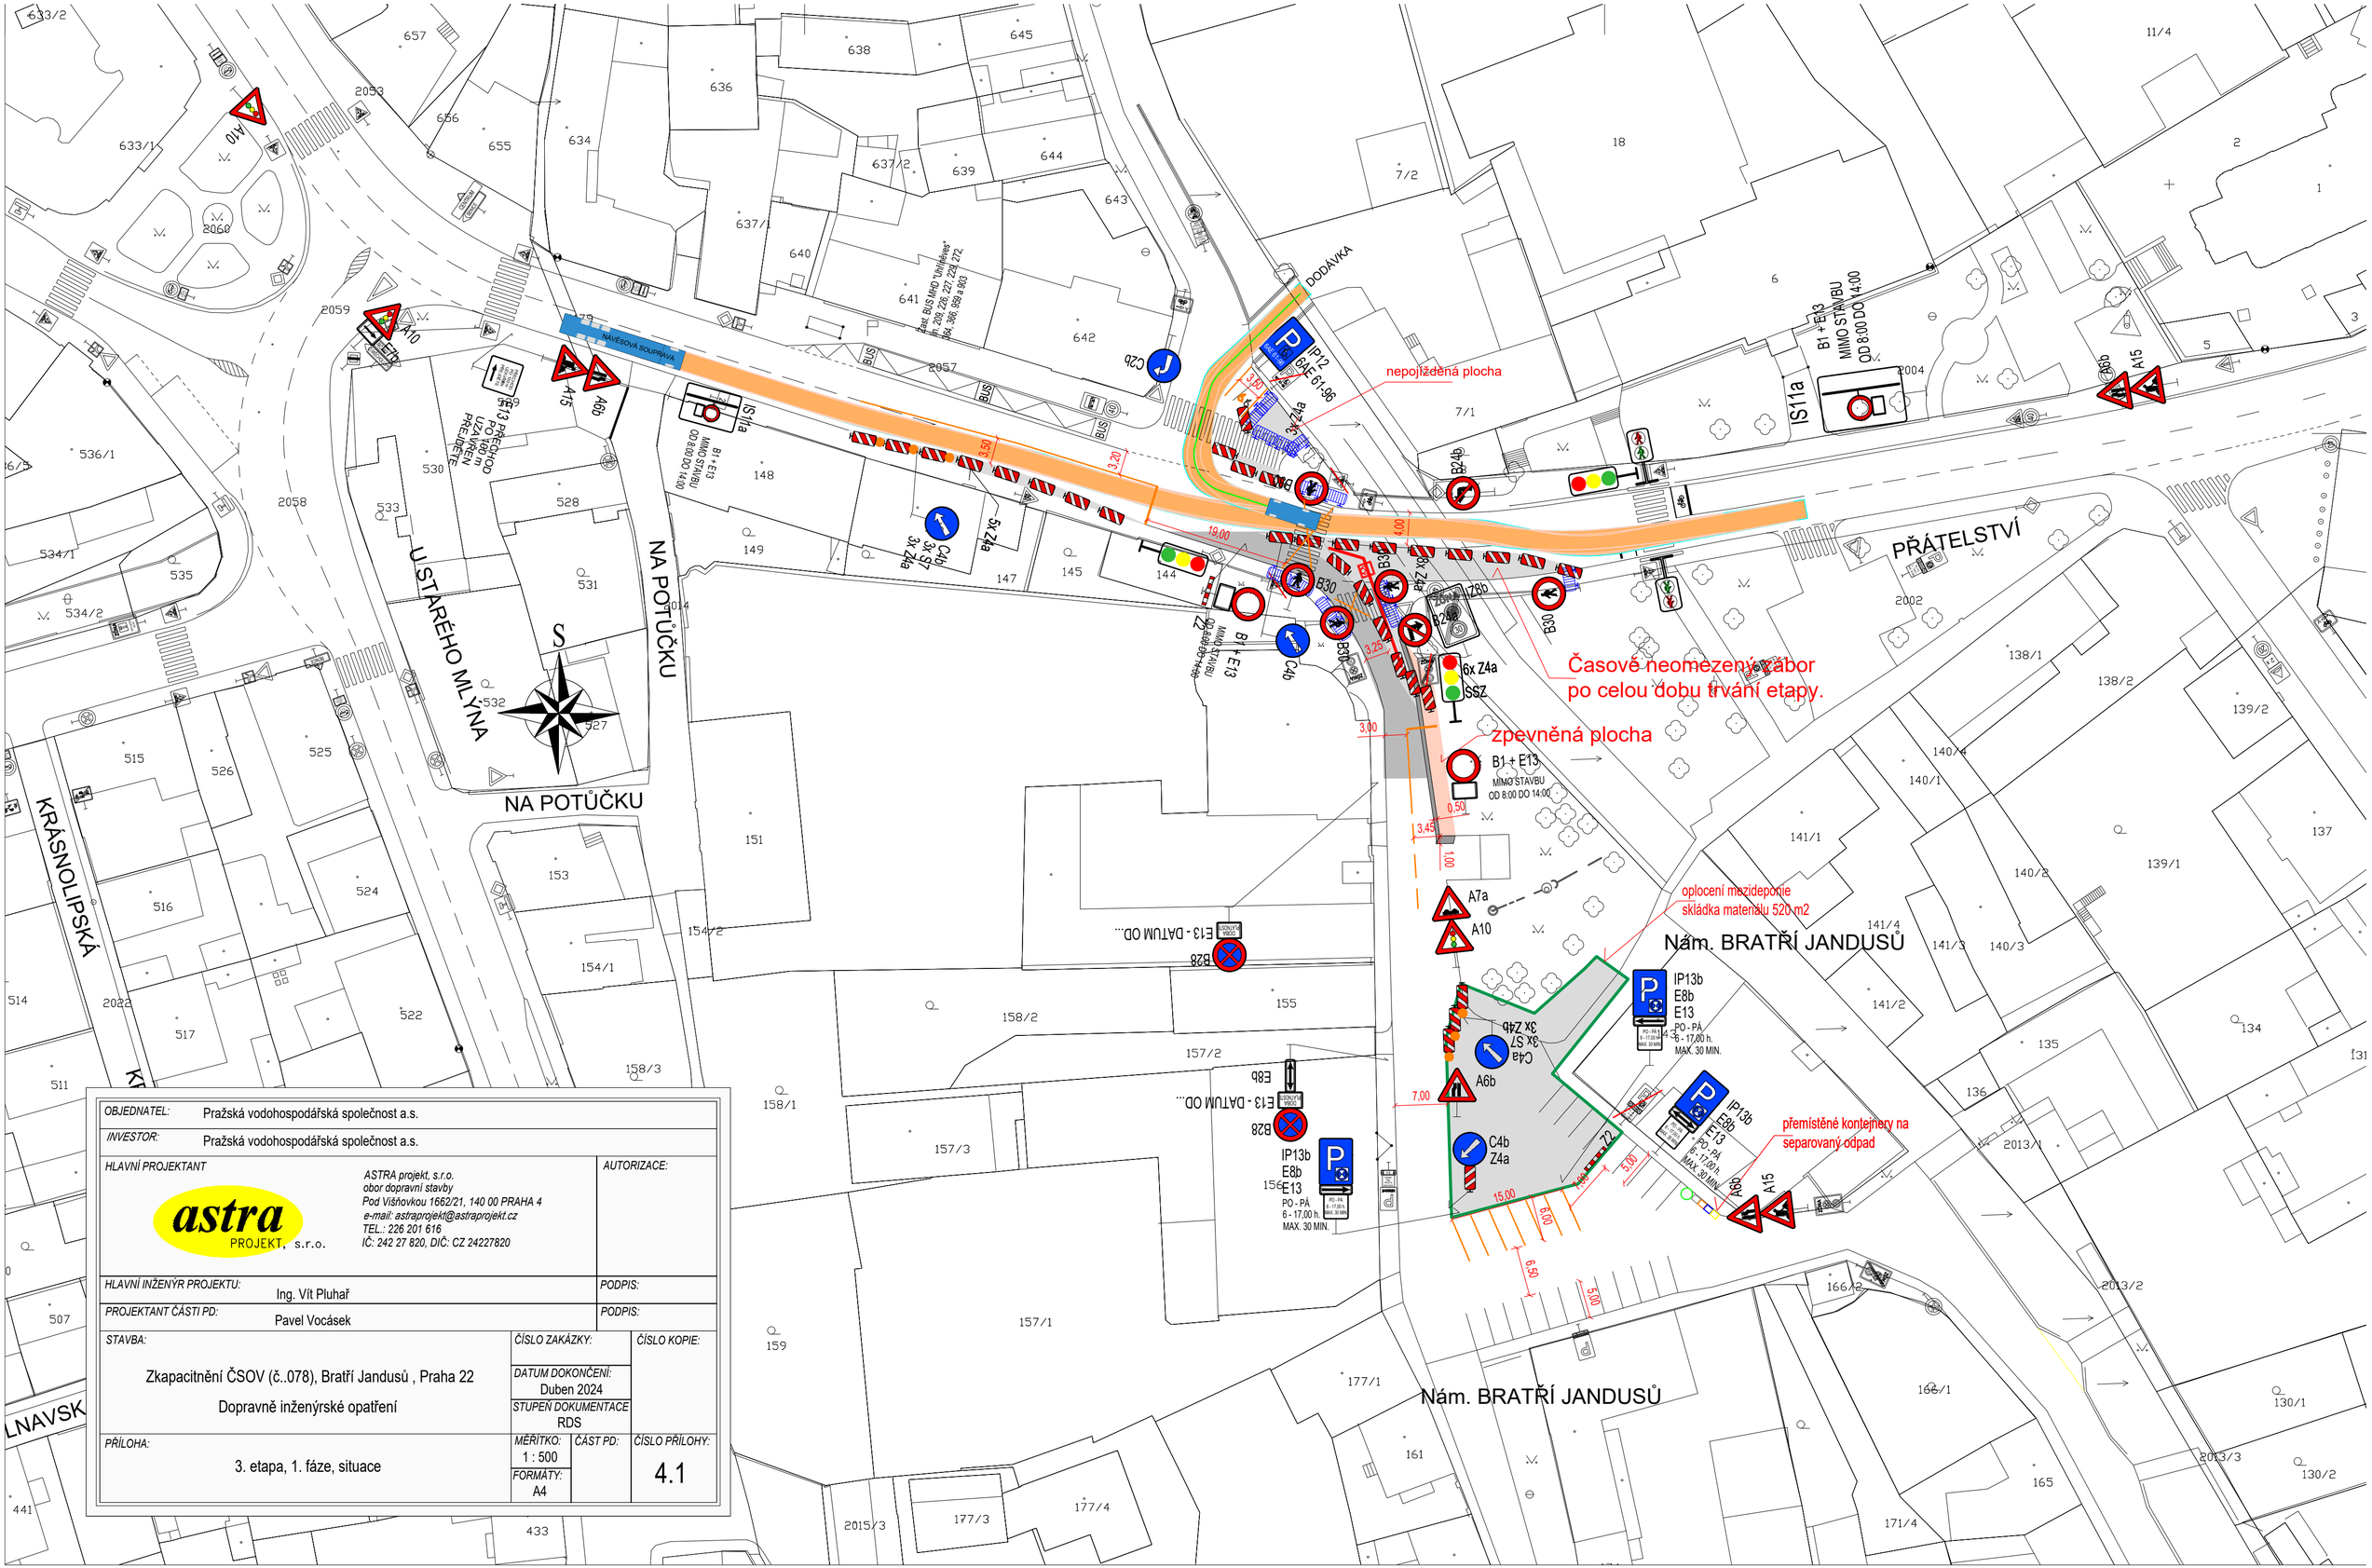

OBJEDNATEL:	Pražská vodohospodářská společnost a.s.		
INVESTOR:	Pražská vodohospodářská společnost a.s.		
HLAVNÍ PROJEKTANT	ASTRA projekt, s.r.o. obor dopravní stavby Pod Višňovkou 1662/21, 140 00 PRAHA 4 e-mail: astraprojekt@astraprojekt.cz TEL.: 226 201 616 IČ: 242 27 820, DIČ: CZ 24227820	AUTORIZACE:	
HLAVNÍ INŽENÝR PROJEKTU:	Ing. Vít Pluhař	PODPIS:	
PROJEKTANT ČÁSTI PD:	Pavel Vocásek	PODPIS:	
STAVBA:	Zkapacitnění ČSOV (č..078), Bratří Jandusů , Praha 22 Dopravně inženýrské opatření	ČÍSLO ZAKÁZKY:	ČÍSLO KOPIE:
		DATUM DOKONČENÍ: Duben 2024	
		STUPEŇ DOKUMENTACE: RDS	
PŘÍLOHA:	3. etapa, 1. fáze, situace	MĚŘÍTKO: 1 : 500 FORMÁTY: A4	ČÁST PD:
			ČÍSLO PŘÍLOHY: 4.1