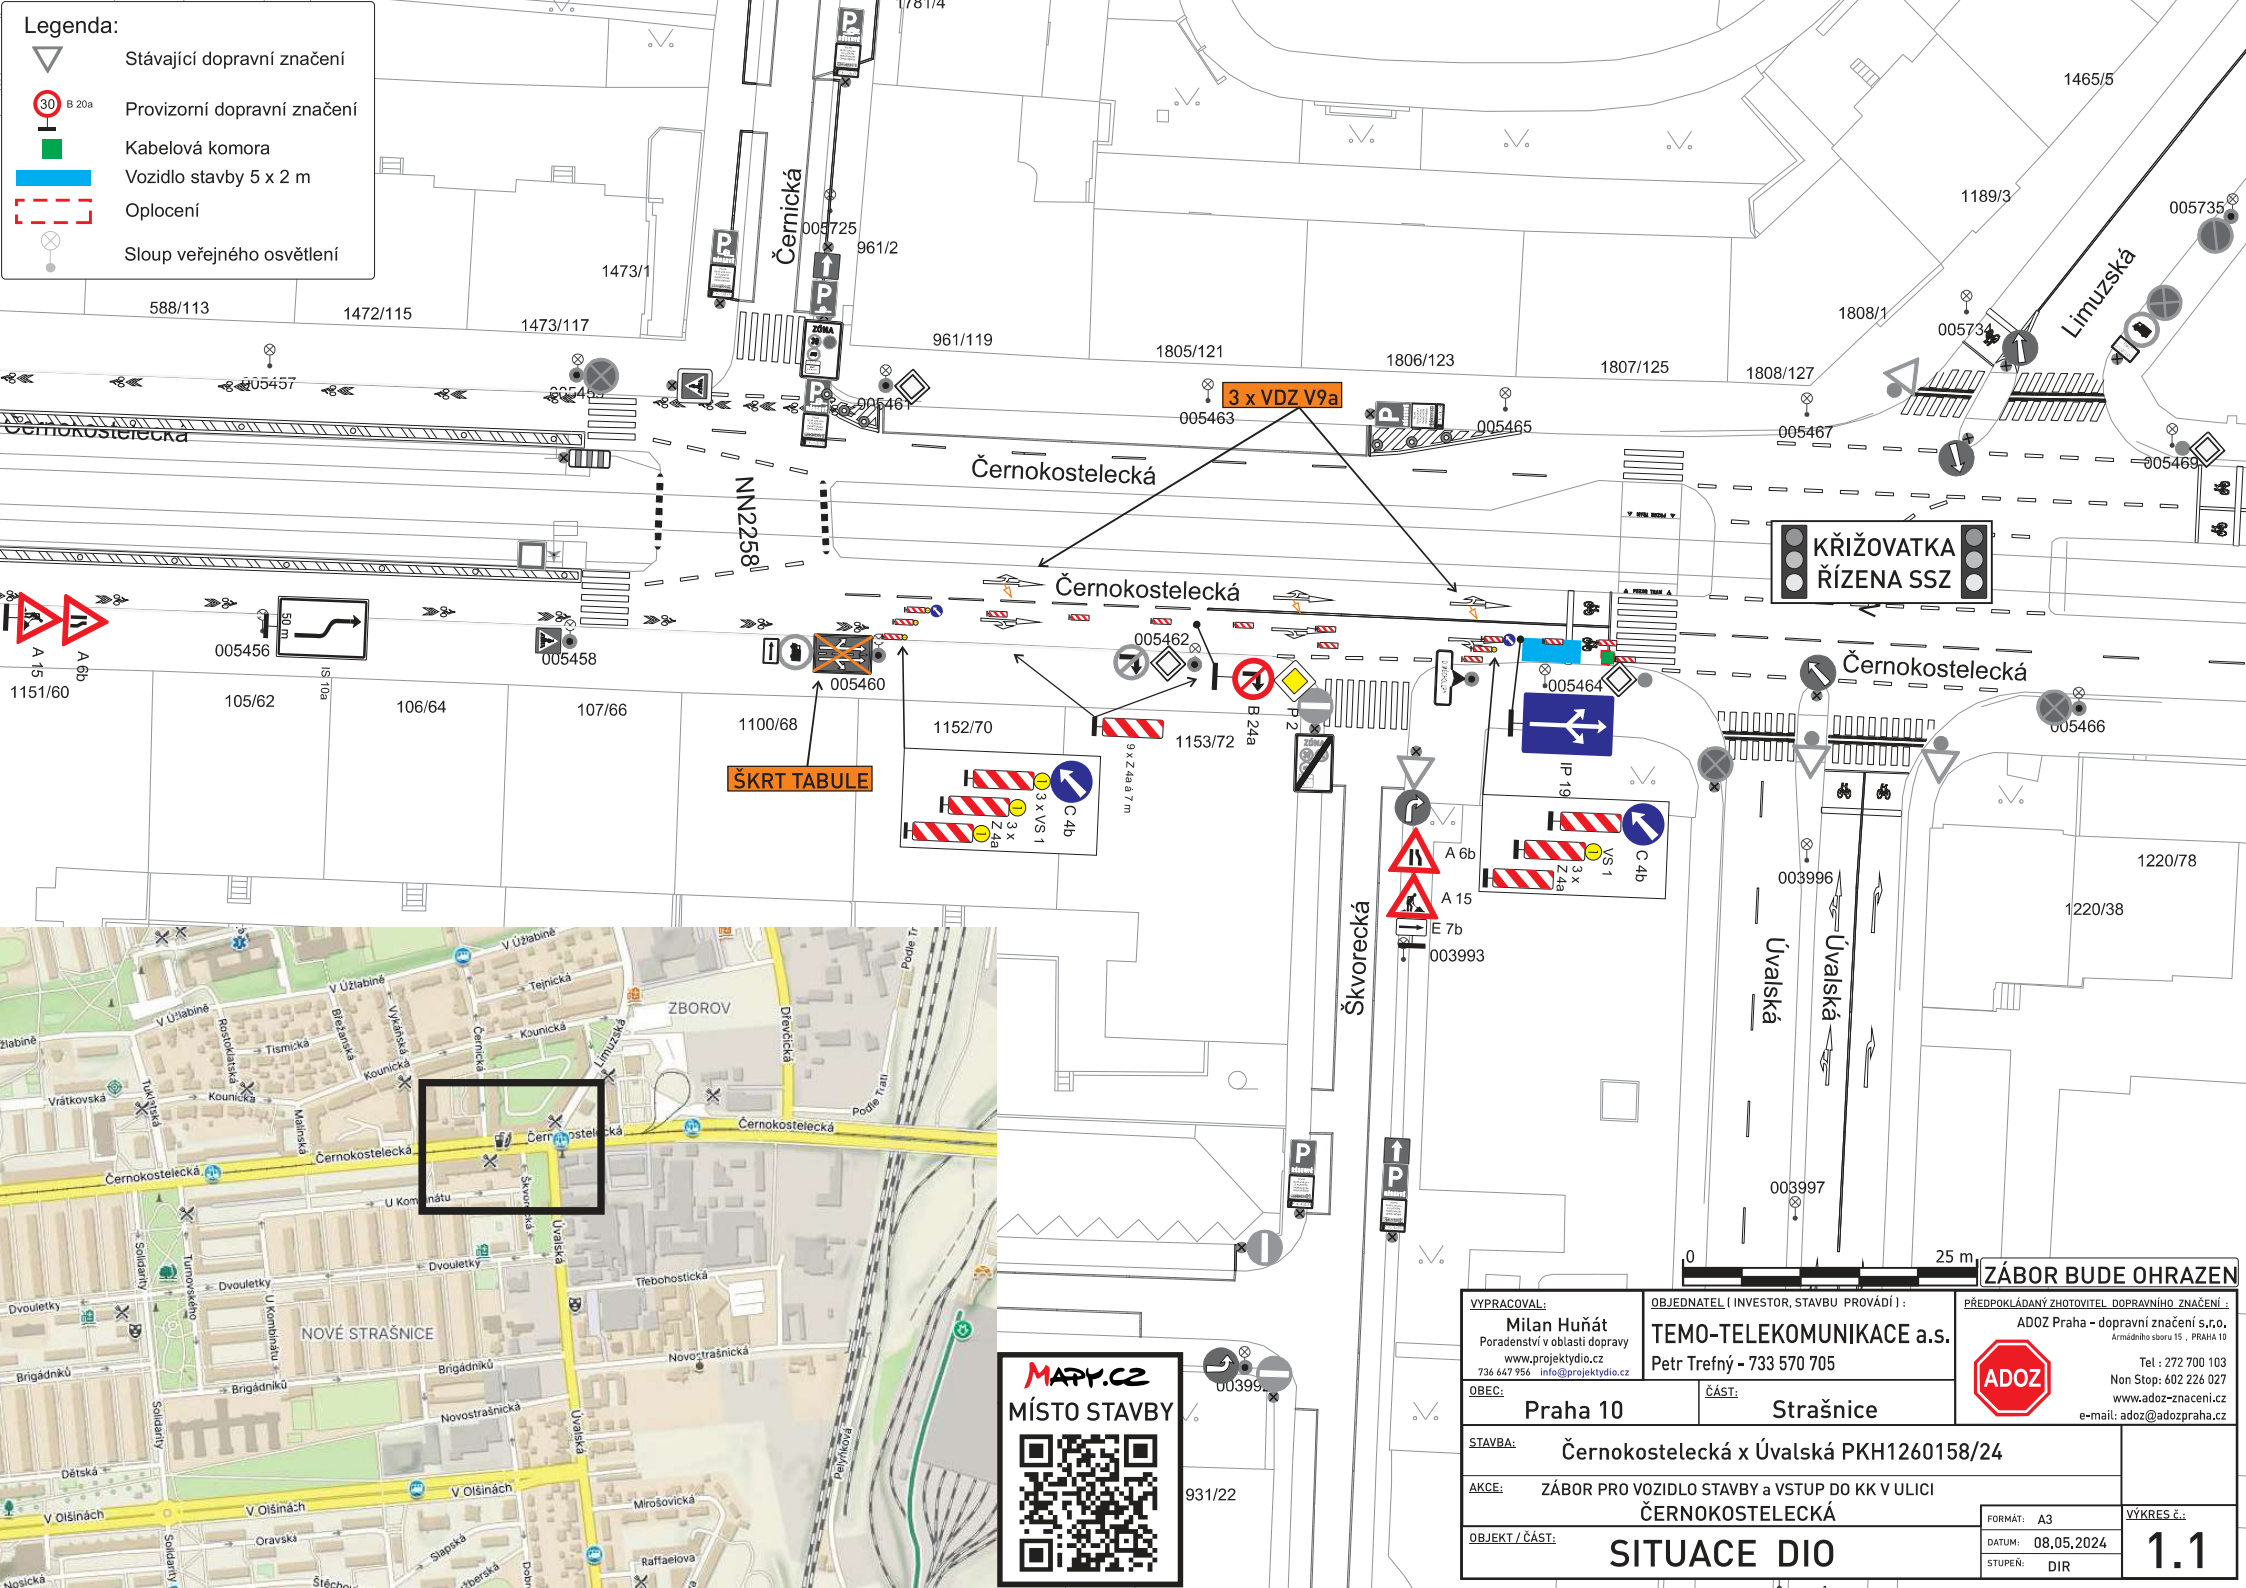
Legenda:
Stávající dopravní značení
B 20a
Provizorní dopravní značení
Kabelová komora
Vozidlo stavby 5 x 2 m
Oplocení
Sloup veřejného osvětlení
Černická
Černokostelecká
NN2258
Limuzská
Úvalská
Škvorecká
3 x VDZ V9a
KŘIŽOVATKA ŘÍZENA SSZ
ŠKRT TABULE
ZÁBOR BUDE OHRAZEN
0
25 m
MAPY.CZ
MÍSTO STAVBY
ZBOROV
NOVÉ STRAŠNICE
VYPRACOVAL:
Milan Huňát
Poradenství v oblasti dopravy
www.projektydio.cz
736 647 956 info@projektydio.cz
OBJEDNATEL (INVESTOR, STAVBU PROVÁDÍ) :
TEMO-TELEKOMUNIKACE a.s.
Petr Trefný - 733 570 705
PŘEDPOKLÁDANÝ ZHOTOVITEL DOPRAVNÍHO ZNAČENÍ :
ADOZ Praha - dopravní značení s.r.o.
Armádního sboru 15 , PRAHA 10
Tel : 272 700 103
Non Stop: 602 226 027
www.adoz-znaceni.cz
e-mail: adoz@adozpraha.cz
OBEC: Praha 10
ČÁST: Strašnice
STAVBA: Černokostelecká x Úvalská PKH1260158/24
AKCE: ZÁBOR PRO VOZIDLO STAVBY a VSTUP DO KK V ULICI ČERNOKOSTELECKÁ
OBJEKT / ČÁST: SITUACE DIO
FORMÁT: A3
DATUM: 08.05.2024
STUPEŇ: DIR
VÝKRES č.: 1.1