


PROJEKT DIO

(Dopravně Inženýrské Opatření)

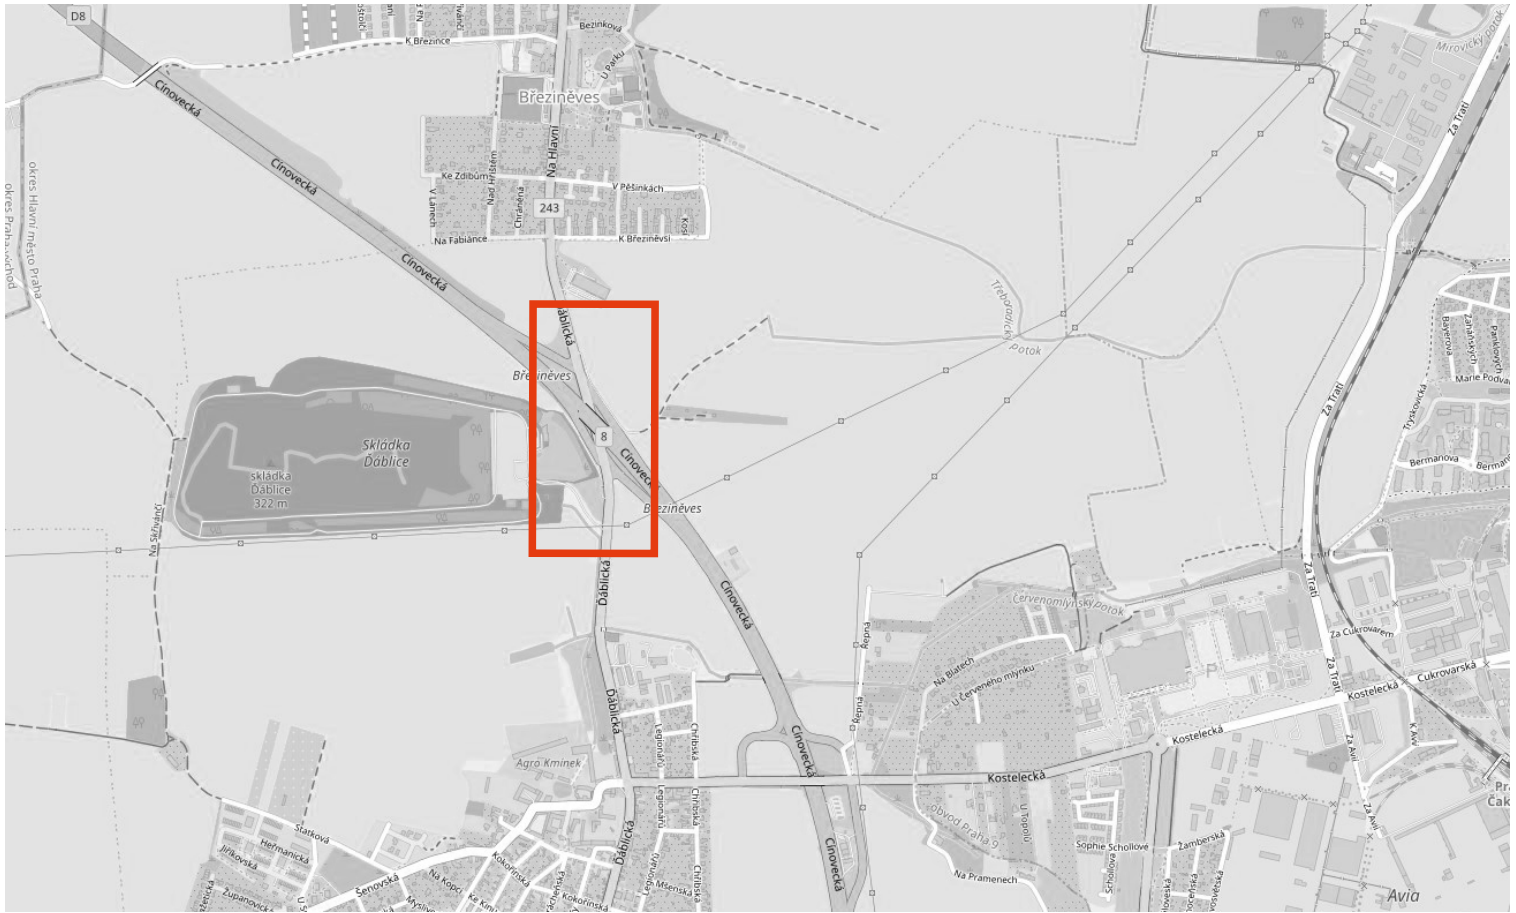

MÍSTO REALIZACE:

Ú. Dáblická 182 00 Praha - Dáblice

VYPRACOVAL:

Ing. Hana Durst
tel.: 723 662 755

OBJEDNATEL (INVESTOR):

Stavby mostů a.s.
Tel.: 723 775 594

POČET ETAP:

1

POČET VÝKRESŮ:

3

NÁZEV AKCE:

REKONSTRUKCE MOSTU, PRACOVNÍ MÍSTA POD MOSTEM
- ZÁBOR KOMUNIKACE

TERMÍN REALIZACE AKCE:

DATUM VYPRACOVÁNÍ DIO:

06.06.2024

DODAVATEL:

TOP Znak s.r.o.
Starochuchelská 114/28
159 00 Praha 5
Tel.: 607 687 687
E-mail: info@topznak.cz
Web: www.topznak.cz
IČ: 06035981, DIČ: CZ06035981



POZNÁMKA:

JTSK
S
Měřitko: 1:400
Formát: 3x4

Posuvný zábor komunikace
- pracovní místo, rekonstrukce mostu
20m x 3m = 60m²


V případě nutnosti
bude provoz řízen
pověřenou osobou stavby

V případě nutnosti
bude provoz řízen
pověřenou osobou stavby

Pracovní místa budou instalována vždy po 10:00 a demontována v 16:00 - mimo dopravní špičku!

Legenda:


- Navržené přechodné svislé dopravní značení
- Stávající svislé dopravní značení
- Zábor komunikace - plošina pro sondy, demontáž mostních říms
- Směr jízdy

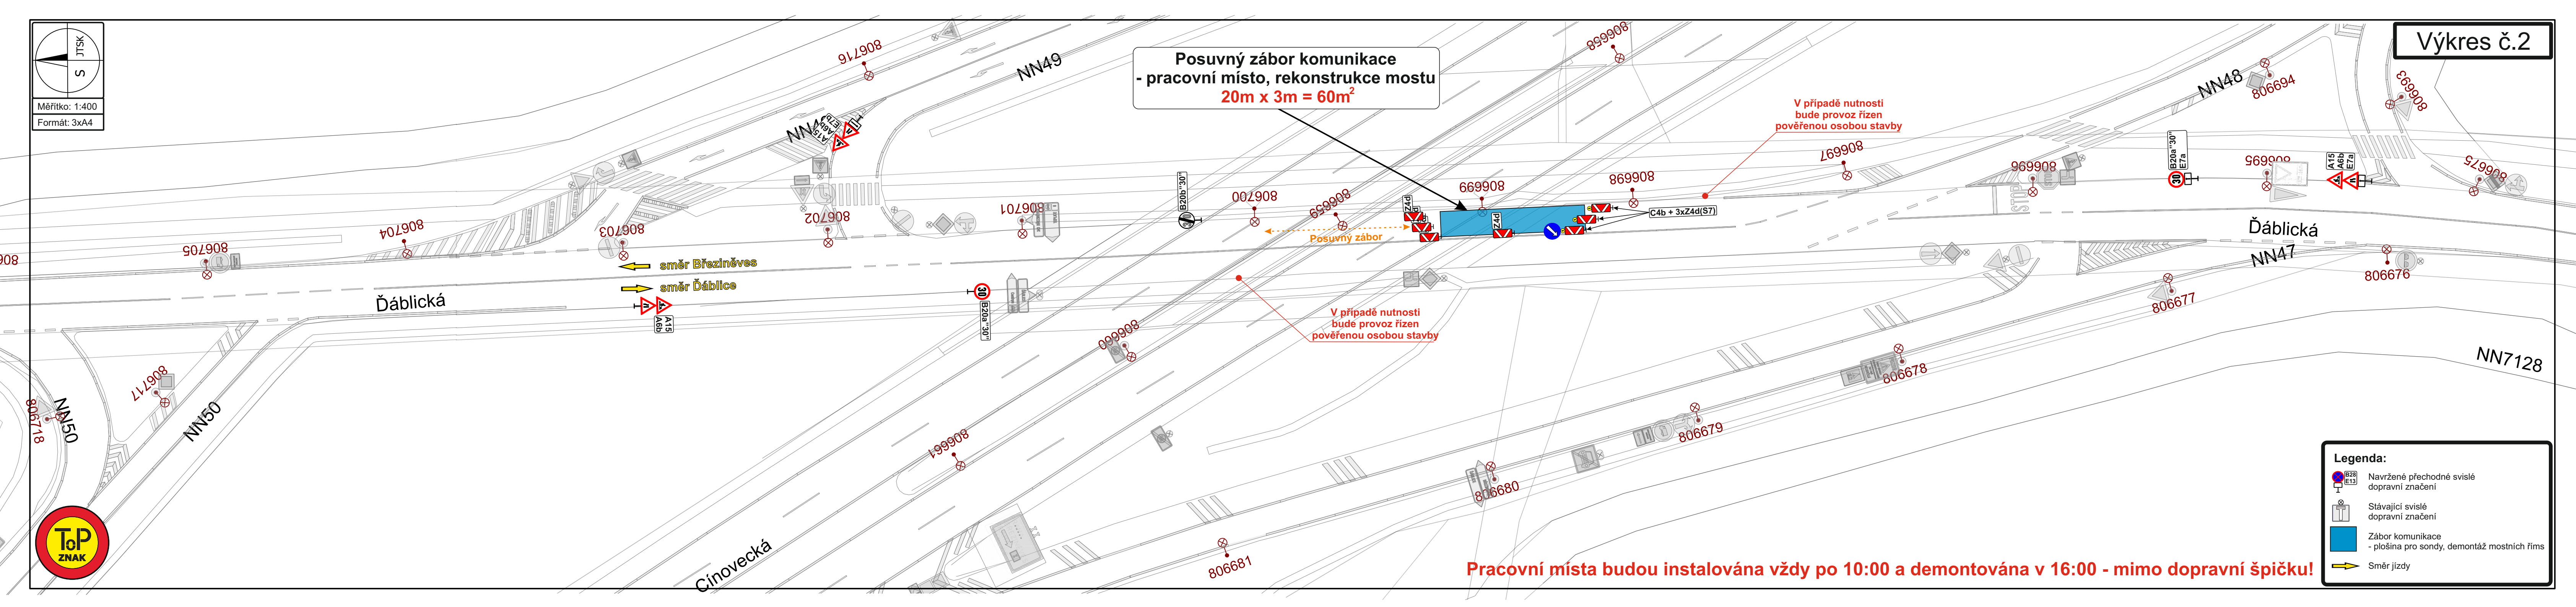

JTSK
S

Měřítko: 1:400
Formát: A4

Výkres č.3

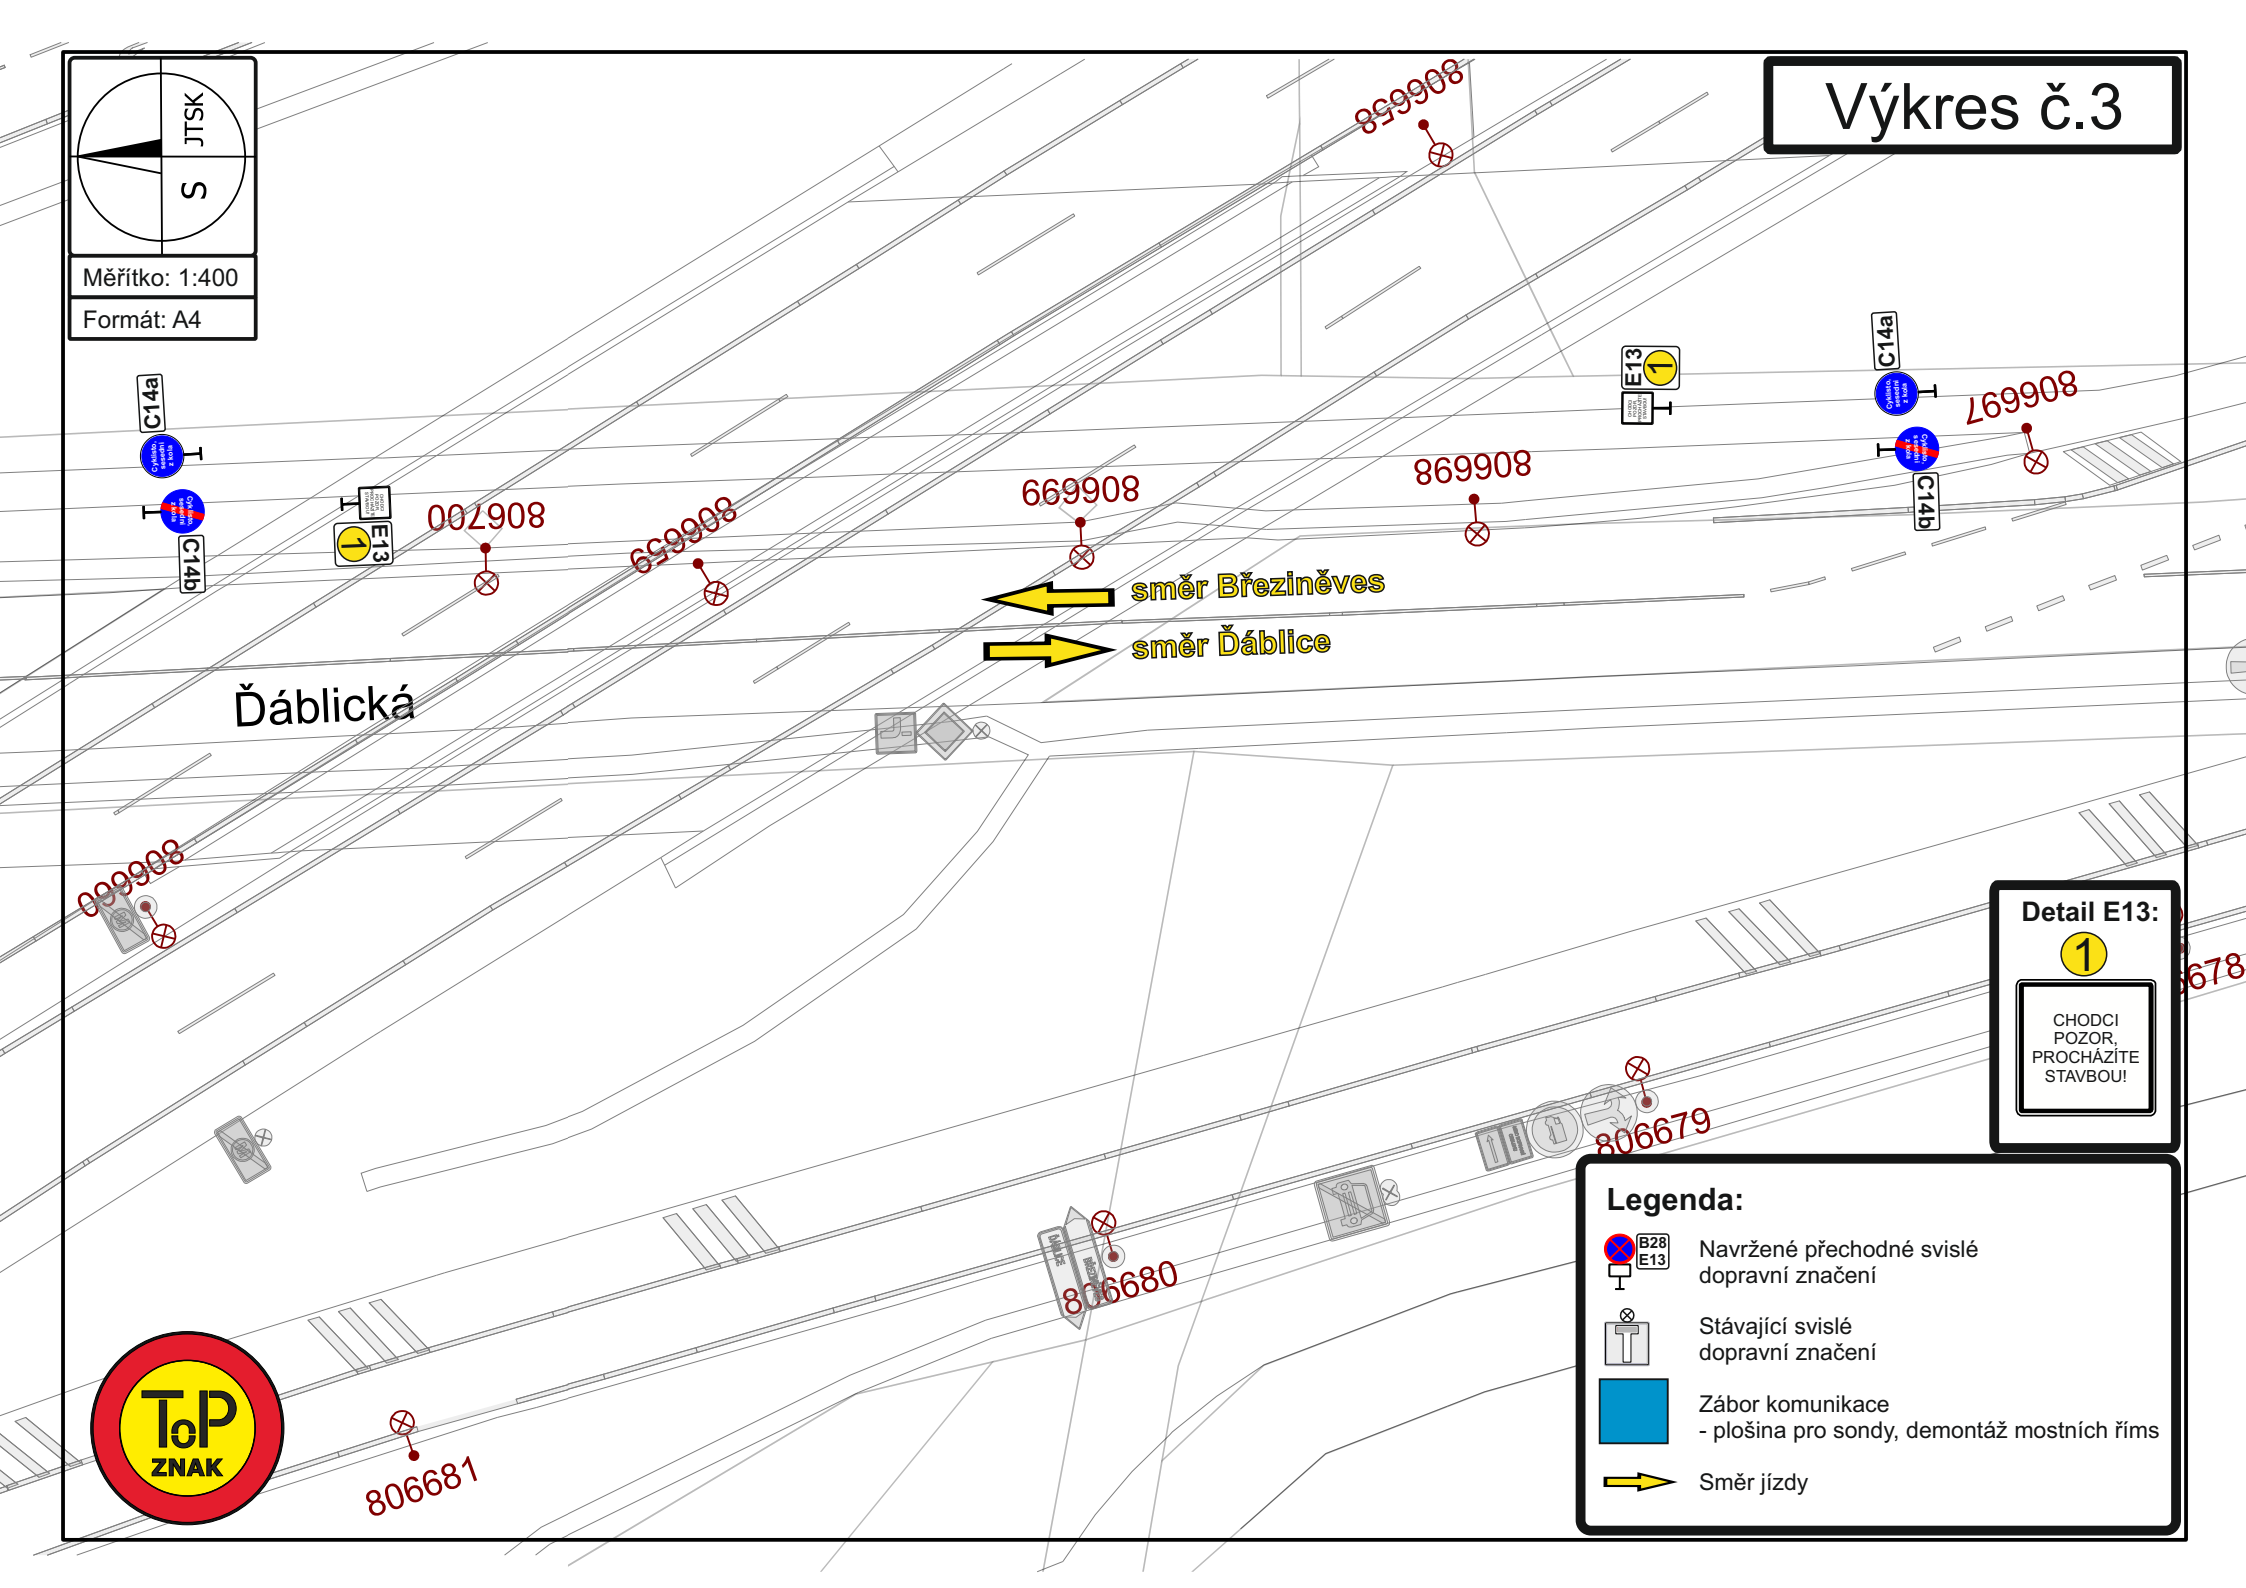

Dáblická

směr Březiněves
směr Dáblice

Detail E13:

CHODCI
POZOR,
PROCHÁZÍTE
STAVBOU!

Legenda:

- Navržené přechodné svislé dopravní značení
- Stávající svislé dopravní značení
- Zábor komunikace - plošina pro sondy, demontáž mostních říms
- Směr jízdy

