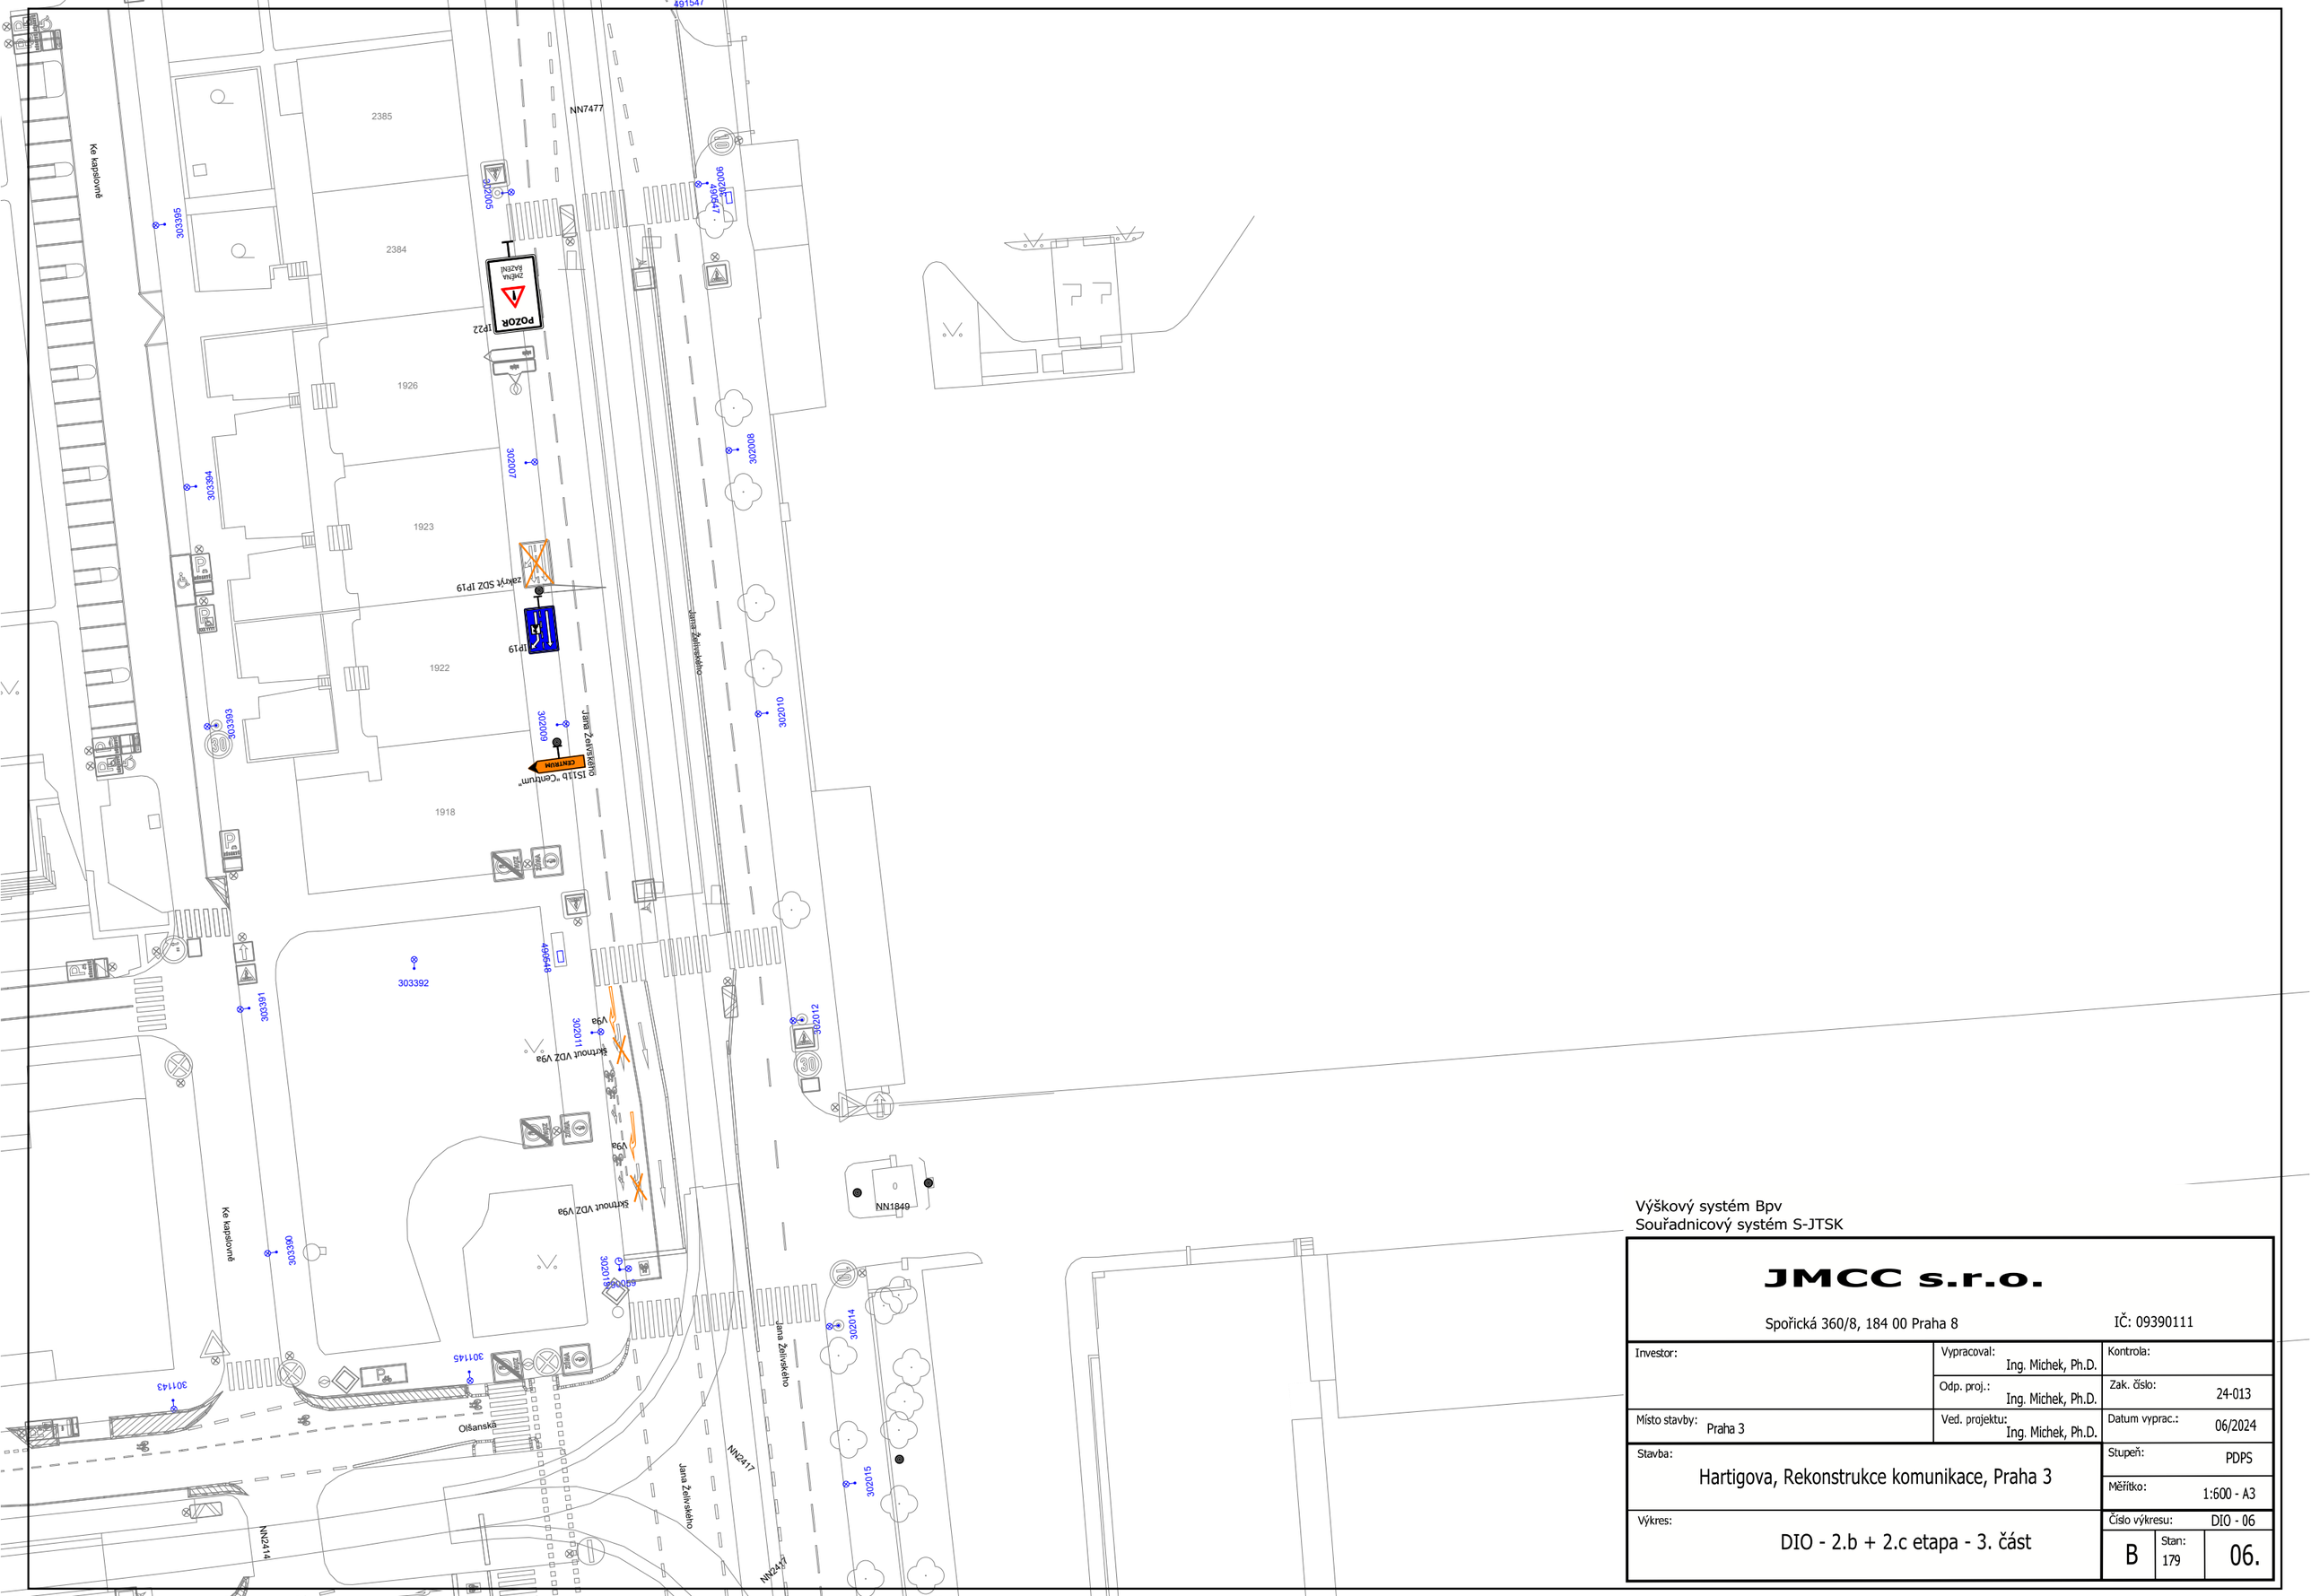

Výškový systém Bpv
Souřadnicový systém S-JTSK

JMCC s.r.o. Spořická 360/8, 184 00 Praha 8		IČ: 09390111	
Investor:	Vypracoval: Ing. Michek, Ph.D.	Kontrola:	
	Odp. proj.: Ing. Michek, Ph.D.	Zak. číslo:	24-013
Místo stavby: Praha 3	Ved. projektu: Ing. Michek, Ph.D.	Datum vyprac.:	06/2024
Stavba: Hartigova, Rekonstrukce komunikace, Praha 3		Stupeň:	PDPS
		Měřítko:	1:600 - A3
Výkres: DIO - 2.b + 2.c etapa - 3. část		Číslo výkresu:	DIO - 06
		B / Stan: 179	06.