


Seznam souřadnic (S-JTSK)  
 Číslo bodu Souřadnice pro zápis do KN  
 Y X Kód kv

778-59	745167.76	1050322.55	3
778-60	745173.71	1050339.53	3
907-16	745177.44	1050305.47	3
907-18	745182.25	1050325.23	3
907-19	745174.39	1050329.96	3
1	745174.44	1050329.54	3
2	745170.76	1050331.11	3

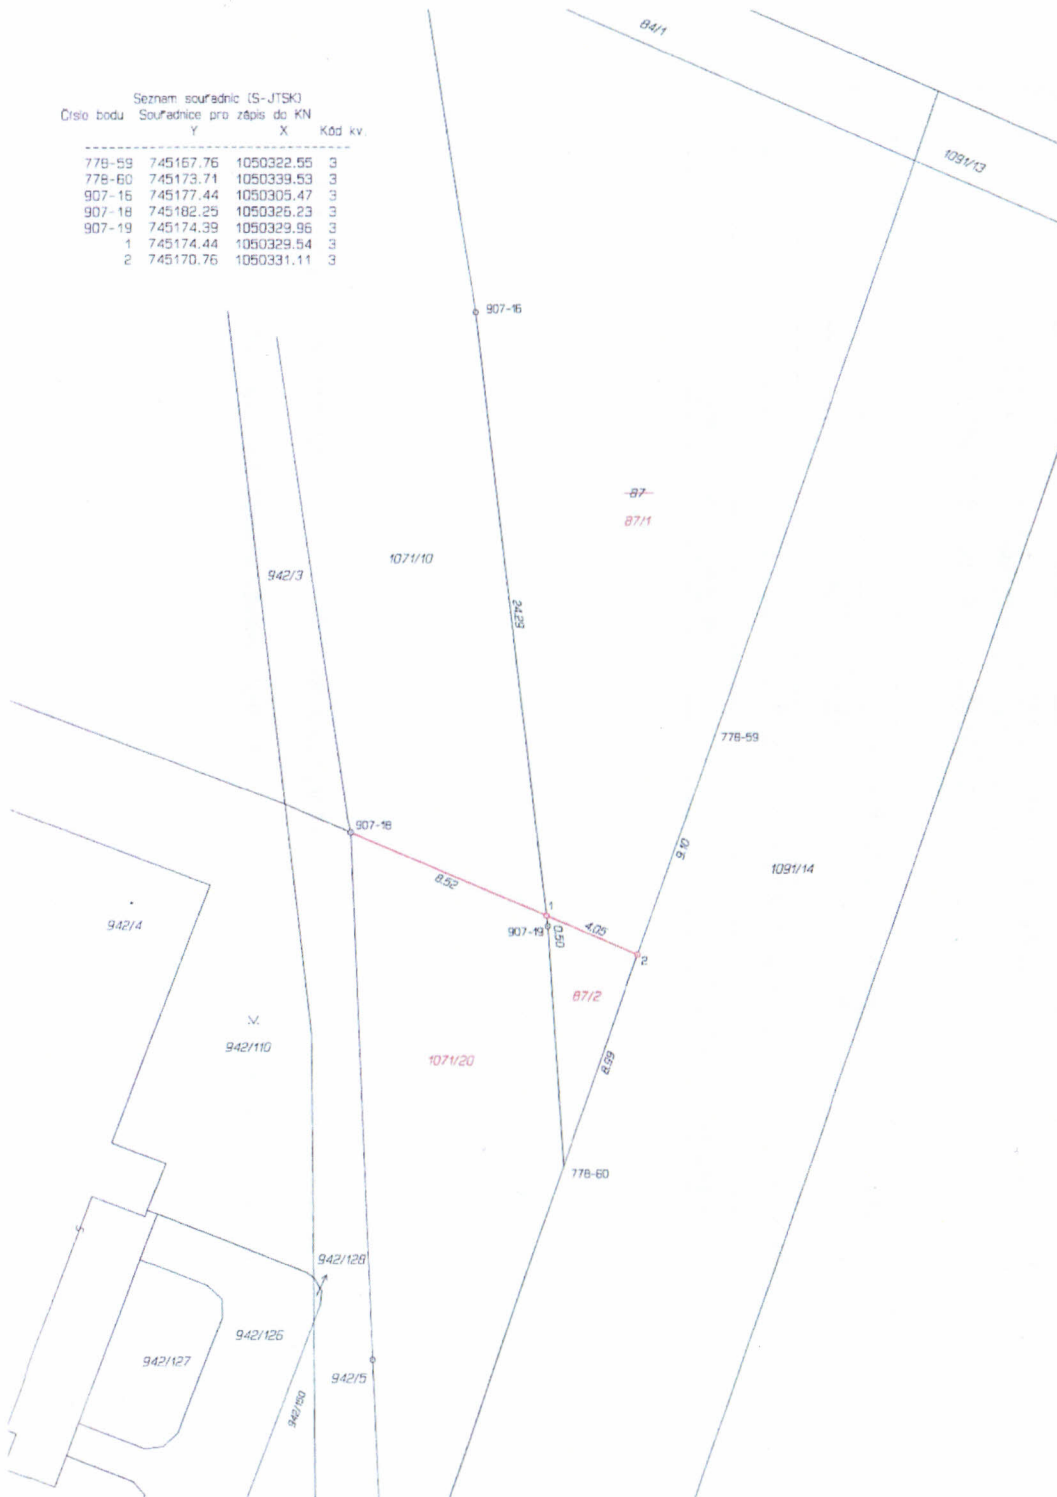

VÝKAZ DOSAVADNÍHO A NOVÉHO STAVU ÚDAJŮ KATASTRU NEMOVITOSTÍ												
Dosavadní stav						Nový stav						
Označení pozemku parc. číslem	Vyměra parcely		Druh pozemku Způsob využití	Označení pozemku parc. číslem	Vyměra parcely		Druh pozemku Způsob využití	Typ stavby Způsob využití	Způsob určení výměry	Porovnání se stavem evidence právních vztahů		
	ha	m <sup>2</sup>			ha	m <sup>2</sup>				Díl plochy z pozemku označeného v katastru nemovitostí	Číslo listu vlastnictví	Vyměra dílu
87	4	43	ostat. pl. ostat. kom.	87/1	4	25	ostat. pl. ostat. kom.		2	87	680	4 25
				87/2		18	ostat. pl. ostat. kom.		2	87	680	18
1071/10 *1)	4	72	ostat. pl. jiná plocha	1071/10	3	02	ostat. pl. jiná plocha		2	1071/10	680	3 02
				1071/20	1	71	ostat. pl. jiná plocha		2	1071/10	680	1 71
	9	15			9	16						

\*1) Rozdil +1 m2 vzniklý zaokrouhlením výměr (bod 14.6 přílohy katastrální vyhlášky) u dosavadní parcely č. 1071/10

90.20: 74/145 013/20/001/2011/2  
 Příloha k č. j.: 26/100/03/20/001/2010  
 Datum: 28.7.2022  
 Podpis: [Signature]

GEOMETRICKÝ PLÁN pro rozdělení pozemku	Geometrický plán ověřil úředně oprávněný zeměměřický inženýr:		Stejnopis ověřil úředně oprávněný zeměměřický inženýr:	
	Jméno, příjmení:	Ing. Martin Vacek	Jméno, příjmení:	Ing. Martin Vacek
	Číslo podniky seznamu úředně oprávněných zeměměřických inženýrů:	2650/2013	Číslo podniky seznamu úředně oprávněných zeměměřických inženýrů:	2650/2013
	Dne: 29. července 2022	Číslo: 388/2022	Dne: 3.8.2022	Číslo: 407/2022
Náležitosti a přenosní odpovědi právním předpisům	Katastrální úřad souhlasí s očištěním parcel.	Tento stejnopis odpovídá geometrickému plánu v elektronické podobě uloženému v dokumentaci katastrálního úřadu.		
Vyhotovitel: Ing. Martin Vacek Vichrova 1896, Lysá nad Labem tel: 775 954914 IČO : 0360045	Pavla Nováková KÚ pro Hlavní město Prahu KP Praha PGP-3385/2022-101 2022.08.03 11:58.29 +02 00'	Ověření stejnopisu geometrického plánu v listinné podobě.		
Číslo plánu: 1429-11/2022				
Okres: Hlavní město Praha				
Obec: Praha				
Kat. území: Hodkovičky				
Mapový list: Praha 8-5/22				
Dosavadním vlastním pozemkům byla poskytnuta možnosť seznamit se v termínu s průběhem navrhovaných nových hranic, které byly označeny přilepovanými značkami: znaky z plastu, doč. rožcitem				