

Policie České republiky
 Krajské ředitelství policie hl. m. Prahy
 Odbor služby dopravní policie
 140 00 Praha 4, Kongresová 2

Č.j. KRPA-167758-1 KJ-2024-0000DŽ
 Dne: 28-05-2024 plk. Mgr. Jiří Dušek
 vedoucí oddělení z r. kpt. Bc. Jan Feldner


- - - - - Obchůz trasa
 (X) B28 + IZ8a osadit 7 dní předem



VYPRACOVAL:	SCHVÁLIL:	REGION:	Praha	PROZNAK Praha s.r.o. dopravní opatření Plošická 244/17, Praha 4, 147 00 tel + fax : 2 444 66 444 www.proznak.cz e-mail: projekt@proznak.cz projekce: richtr@proznak.cz			
Jakub Richtř	Slavomír Glaz	OBVOD:	Praha 5				
INVESTOR:	Správa železnic s.p., Dlážděná 1003/7, Praha 1			DATUM:	10/04/2024	STUPEŇ:	DIR
OBJEDNATEL DIO:	HOCHTIEF CZ a.s., Plzeňská 16/3217, Praha 5			ZAKÁZKA Č.:	240060		
AKCE:	- ŽST Smíchov - ul. Nádražní přeložka vodovodu a plynovodu			ČÁST:	7a. ETAPA		
OBJEKT:	Dopravní značení a opatření						

Souhlasné stanovisko ve smyslu
 §77 odst. 1 c) a 2 b), z.č. 361/2000 Sb.
 a §25 odst. 1 a 6 c), zak. č. 13/1997 Sb.

Z HLEDISKA BEZPEČNOSTI SILNICNÍHO
 PROVOZU, V RÁMCI OBCHŮZÍ TRASY,
 POŽADUJEME V MÍSTĚ VÝHRADNÍHO
 PŘECHODU PRO CHODCE, ODSTRANIT
 PODÉLNÝ DĚLÍČÍ PRAH (BVALÍK)
 kpt. Feldner

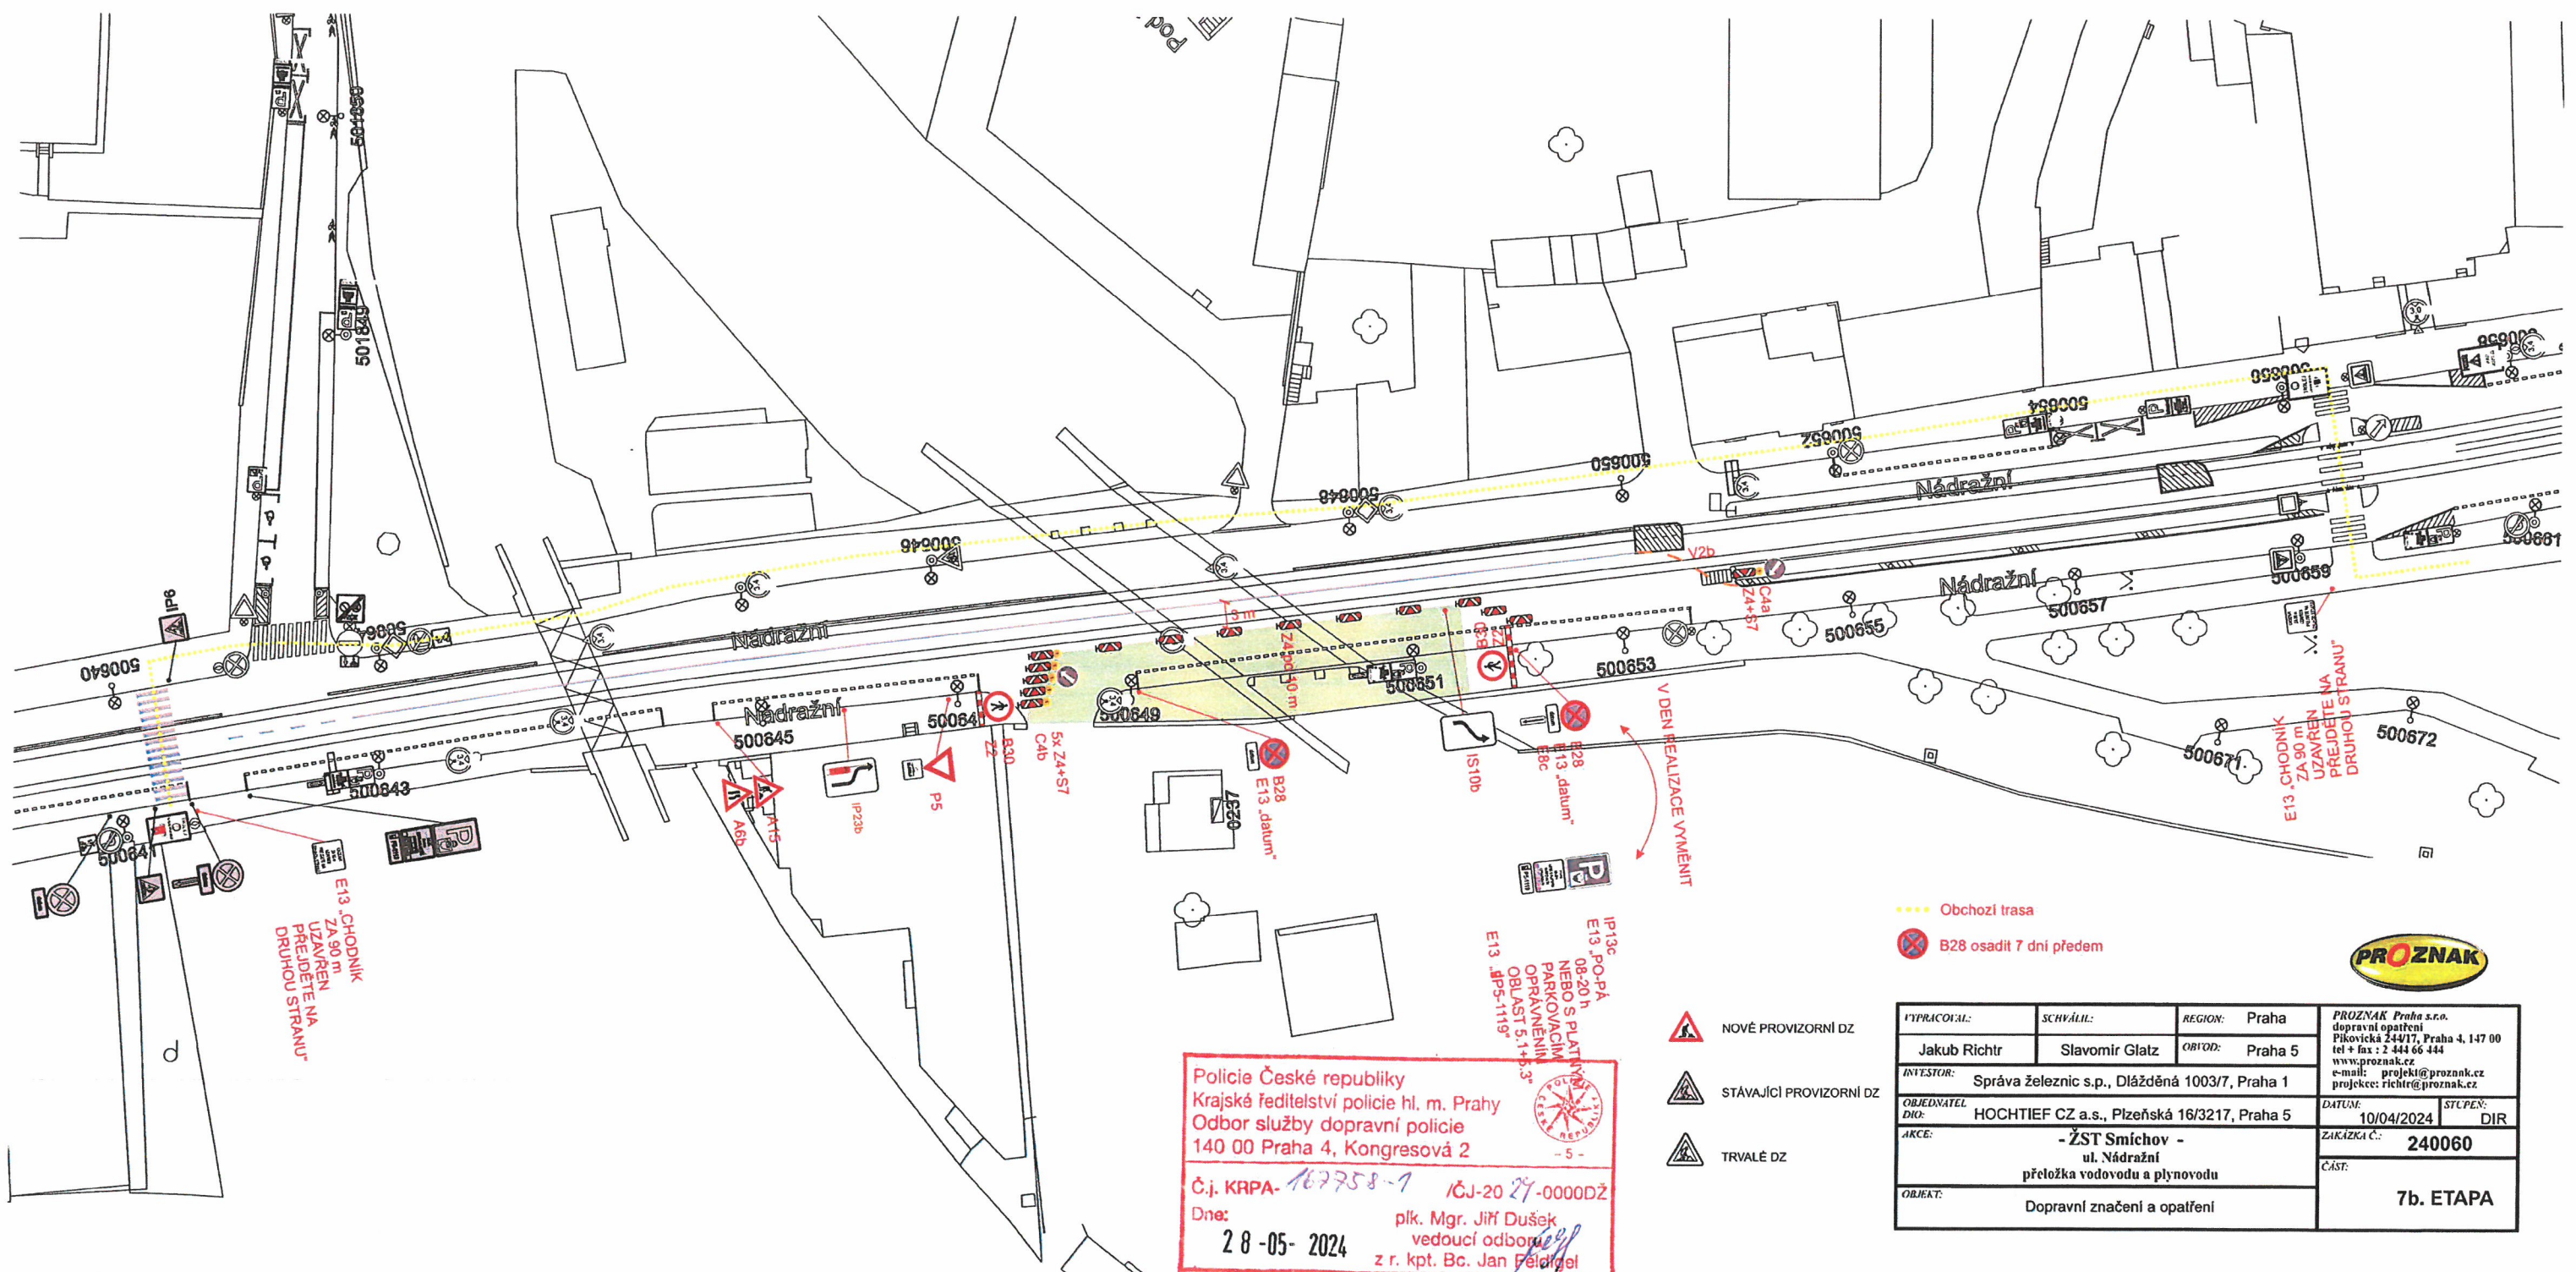

Policie České republiky
 Krajské ředitelství policie hl. m. Prahy
 Odbor služby dopravní policie
 140 00 Praha 4, Kongresová 2
 Č.j. KRPA-167758-7 10J-20 24-0000DZ
 Dne: 28-05-2024 plk. Mgr. Jiří Dušek
 vedoucí odboru z r. kpt. Bc. Jan Faldus

Obchůzí trasa
 B28 osadit 7 dní předem

- NOVÉ PROVIZORNÍ DZ
- STÁVAJÍCÍ PROVIZORNÍ DZ
- TRVALE DZ



TYPRACOVNÍ:	SCHVÁLIL:	REGION:	Praha	PROZNAK Praha s.r.o. dopravní opatření Pikovická 244/17, Praha 4, 147 00 tel + fax : 2 444 66 444 www.proznak.cz
Jakub Richtř	Slavomír Glaz	OBYD:	Praha 5	projekce: richtr@proznak.cz
INVESTOR:	Správa železnic s.p., Dlážděná 1003/7, Praha 1			DATUM: 10/04/2024 STČPEN: DIR
OBJEDNATEL DIO:	HOCHTIEF CZ a.s., Plzeňská 16/3217, Praha 5			ZAKÁZKA Č.: 240060
ARCE:	- ŽST Smíchov - ul. Nádražní přeložka vodovodu a plynovodu			ČÁST: 7b. ETAPA
OBJEKT:	Dopravní značení a opatření			

Souhlasné stanovisko ve smyslu
 §77 odst. 1 c) a 2 b), z.č. 361/2000 Sb.
 a §25 odst. 1 a 6 c), zak. č. 13/1997 Sb.

Z HLEDISKA BEZPEČNOSTI SILNICNÍHO
 PROVOZU, V RÁMCI OBCHŮZÍ TRASY,
 POŘADUJEME V MÍSTĚ NÁHRADNÍHO
 PŘECHODU PRO CHODCE, ODSTRANIT
 POBĚČNÝ PĚLÍČÍ PRAH (BUHLÍK)
 Kpt. Faldus