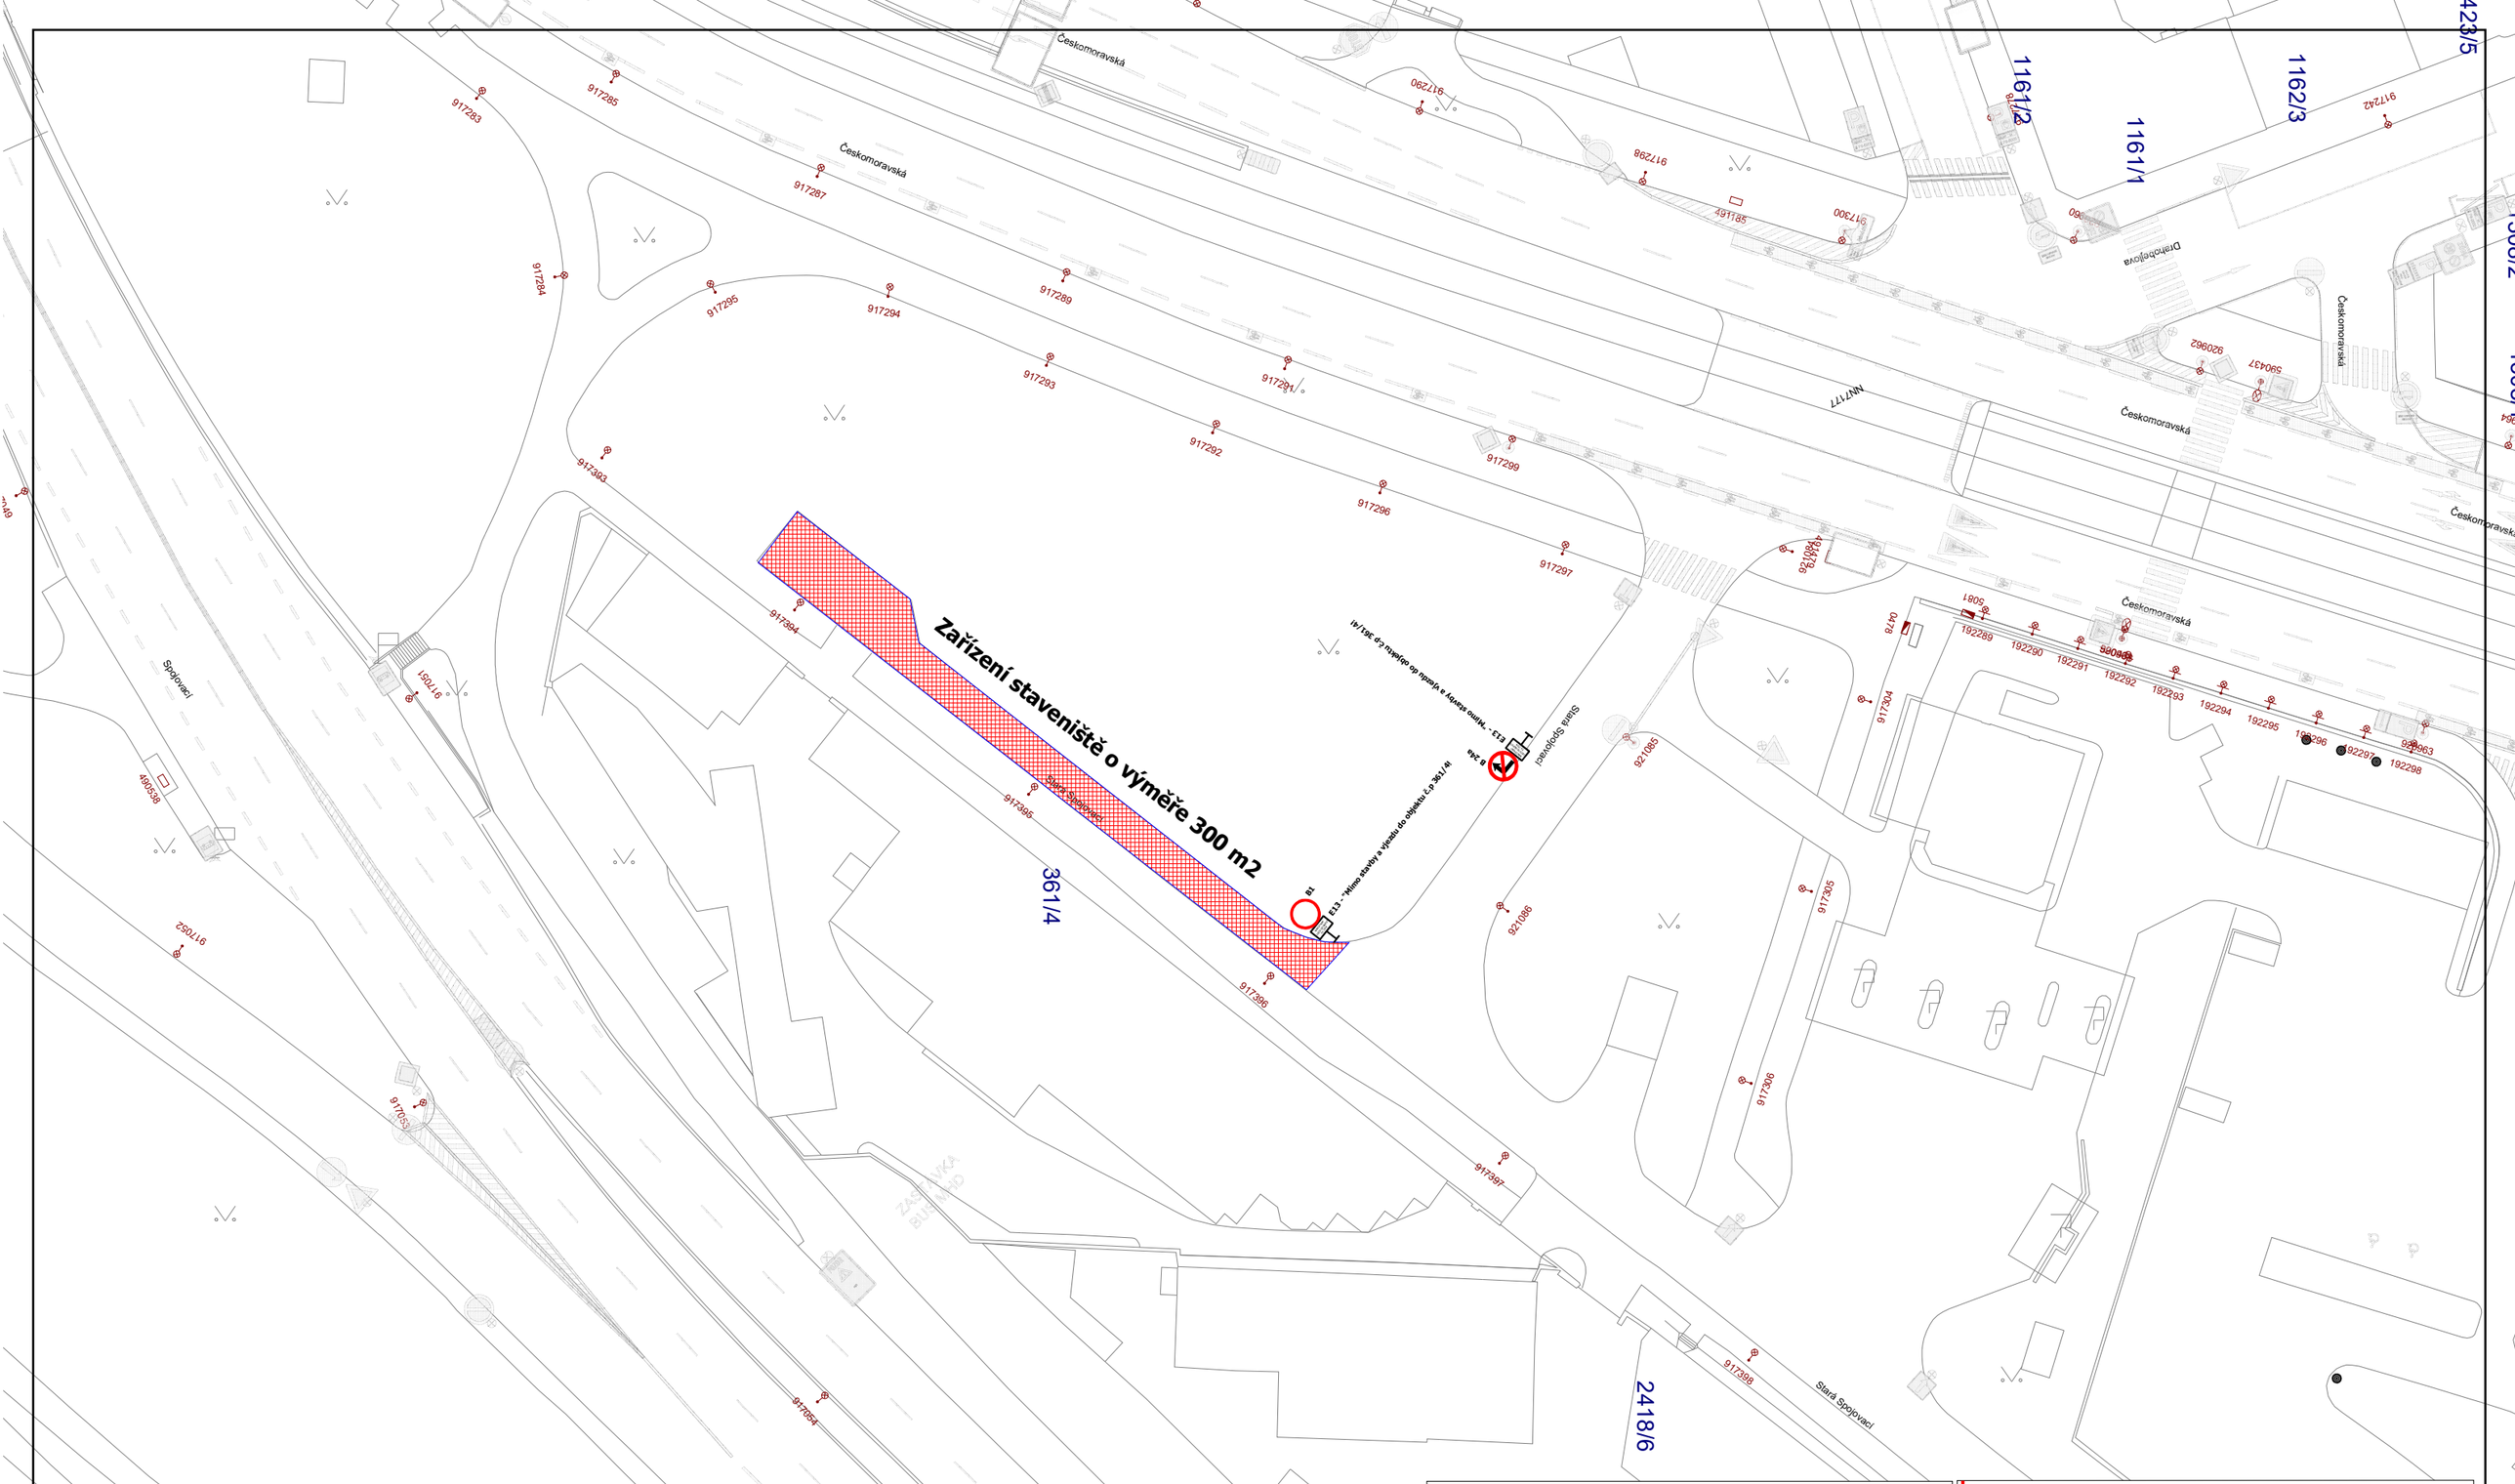

Legenda:

Nově navržené dopravní značení

Trvalé dopravní značení a dopravní zařízení

Zařízení staveniště o celkové výměře 300 m2

DOPRAVNÍ INŽENÝRING PRAHA S.R.O.

Dopravně inženýrské projekty a realizace dopravních opatření

Holečkova 789/49, Praha 5, 150 00, IČ: 02869179, tel.: 602 434 983

Zhotovitel: STRABAG, a.s. Kačírkova 2a Praha 5 150 00	Vypracoval: Jiří Hnát	Kontrola: Ing. Kapoun
	Stanovení: O 11	0 st.
Místo realizace: křižovatka Sokolovská x Českomoravská, Praha 9	Datum vypracování 20/6/2024	Měřítko a formát: 1:600 A1

Název akce: **Rekonstrukce SSZ 9.209 Sokolovská - Českomoravská**
Situace zařízení staveniště - pro všechny etapy