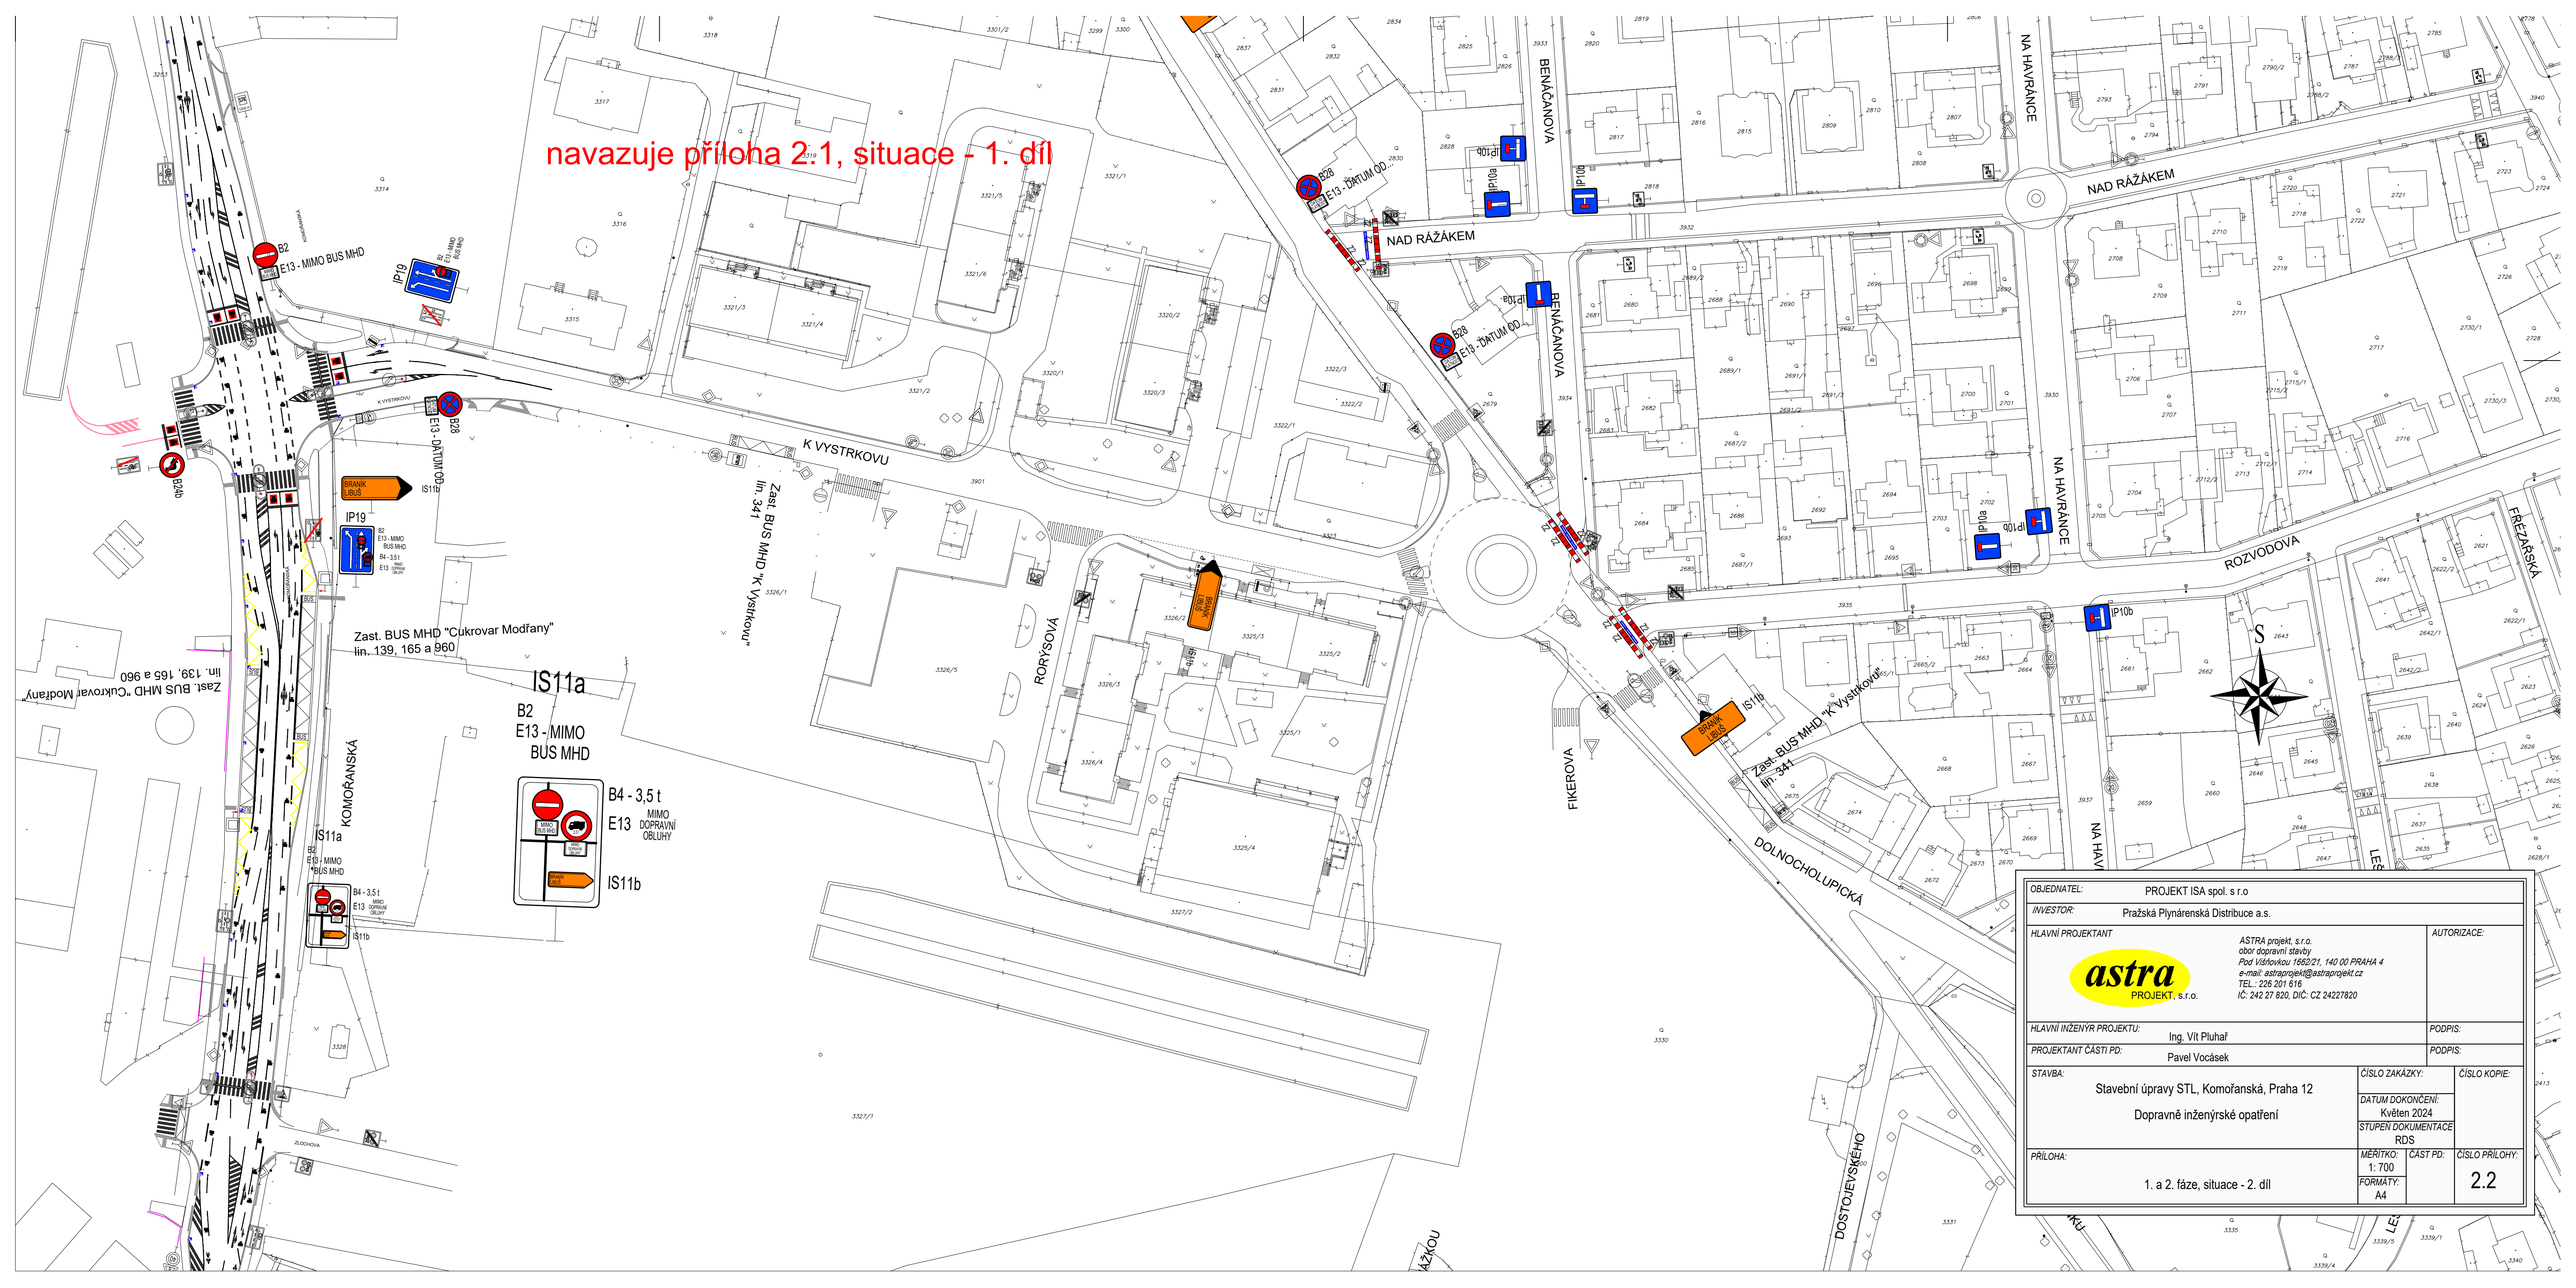


| | | | |
|---|---|---|---|
| OBJEDNATEL: | PROJEKT ISA spol. s r.o | | |
| INVESTOR: | Pražská Plynárenská Distribuce a.s. | | |
| HLAVNÍ PROJEKTANT | ASTRA projekt, s.r.o.<br>obor dopravní stavby<br>Pod Vidoulkou 1662/21, 140 00 PRAHA 4<br>e-mail: astraprojekt@astraprojekt.cz<br>TEL.: 226 201 616<br>IČ: 242 27 820, DIČ: CZ 24227820 | AUTORIZACE: | |
| HLAVNÍ INŽENÝR PROJEKTU: | Ing. Vít Pluhař | PODPIS: | |
| PROJEKTANT ČÁSTI PD: | Pavel Vocásek | PODPIS: | |
| STAVBA: | Stavební úpravy STL, Komořanská, Praha 12<br>Dopravně inženýrské opatření | ČÍSLO ZAKÁZKY: | ČÍSLO KOPIE: |
| | | DATUM DOKONČENÍ: Květen 2024 | |
| | | STUPEŇ DOKUMENTACE: RDS | |
| PŘÍLOHA: | 1. a 2. fáze, situace - 2. díl | MĚŘÍTKO: 1: 700<br>FORMÁTY: A4 | ČÁST PD: |
| | | | ČÍSLO PŘÍLOHY: 2.2 |