

“BULERO”

20.-21.7.2024

zábor : Masarykovo nábřeží 153m2  
Divadelní ul. 258m2


DOPRAVNÍ ZNAČENÍ BUDĚ UMÍSTĚNO NA OBEURĚ  
HEBO VE VZROUCE PŘI OBEURĚ PRO ZAKOVÁNÍ  
PŘECHODU NA CHODNÍKU.

24m x 2,5m = 60m2

47m x 2,5m = 118m2

56m x 2,5m = 140m2

(16m x 5m) + (5m x 2,5m) = 93m2

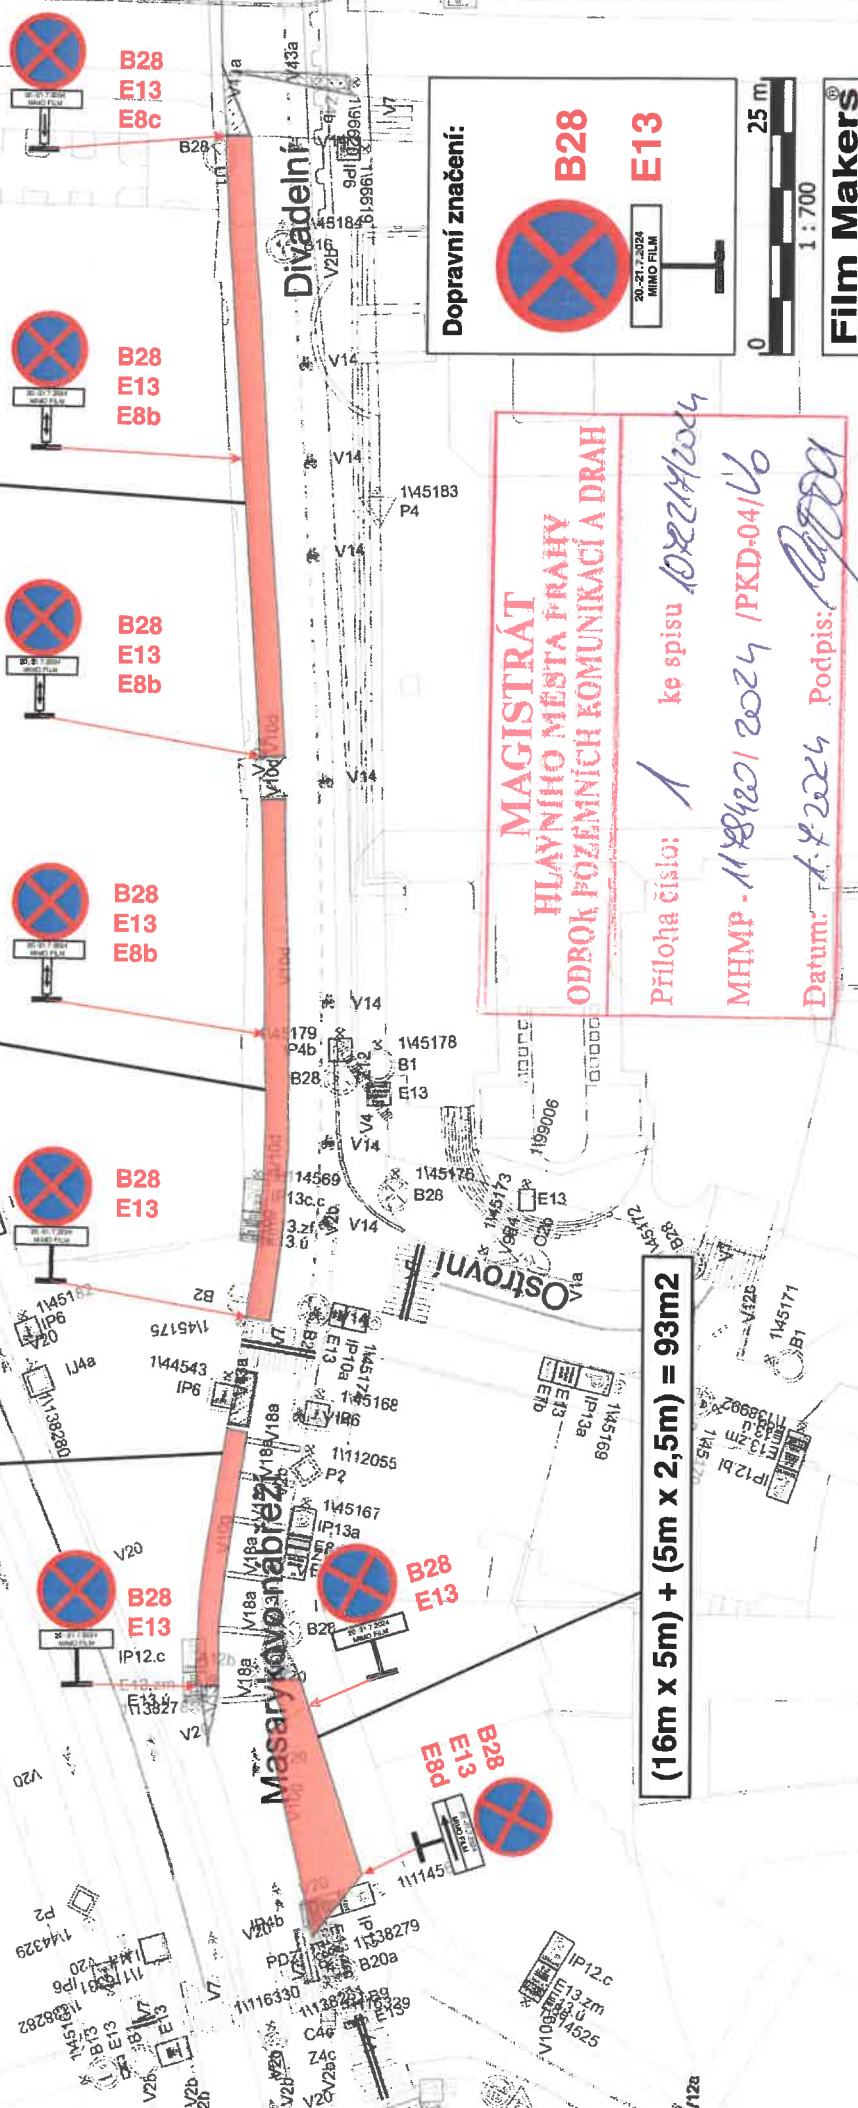

Dopravní značení:

**B28**  
**E13**

20.-21.7.2024  
MIMO FILM



**Film Makers**  
FILM LOCATION SERVICES

**MAGISTRÁT  
HLAVNÍHO MĚSTA PRAHY  
ODBOK POZEMNÍCH KOMUNIKACÍ A DRAH**

Příloha číslo: 1 ke spisu 1022/M2024

MHMP - 118420/2024 /PKD-04/Vo

Datum: 1.7.2024 Podpis: [Signature]