


**MAGISTRÁT
HLAVNÍHO MĚSTA PRAHY
ODBOR POZEMNÍCH KOMUNIKACÍ A DRAH**

Příloha číslo: 1 ke spisu

MHMP - 1130 290/ 624 /PKD-04/ h

Datum: - 3 -07- 2024 Podpis:

Mgr. Ivan Javačov

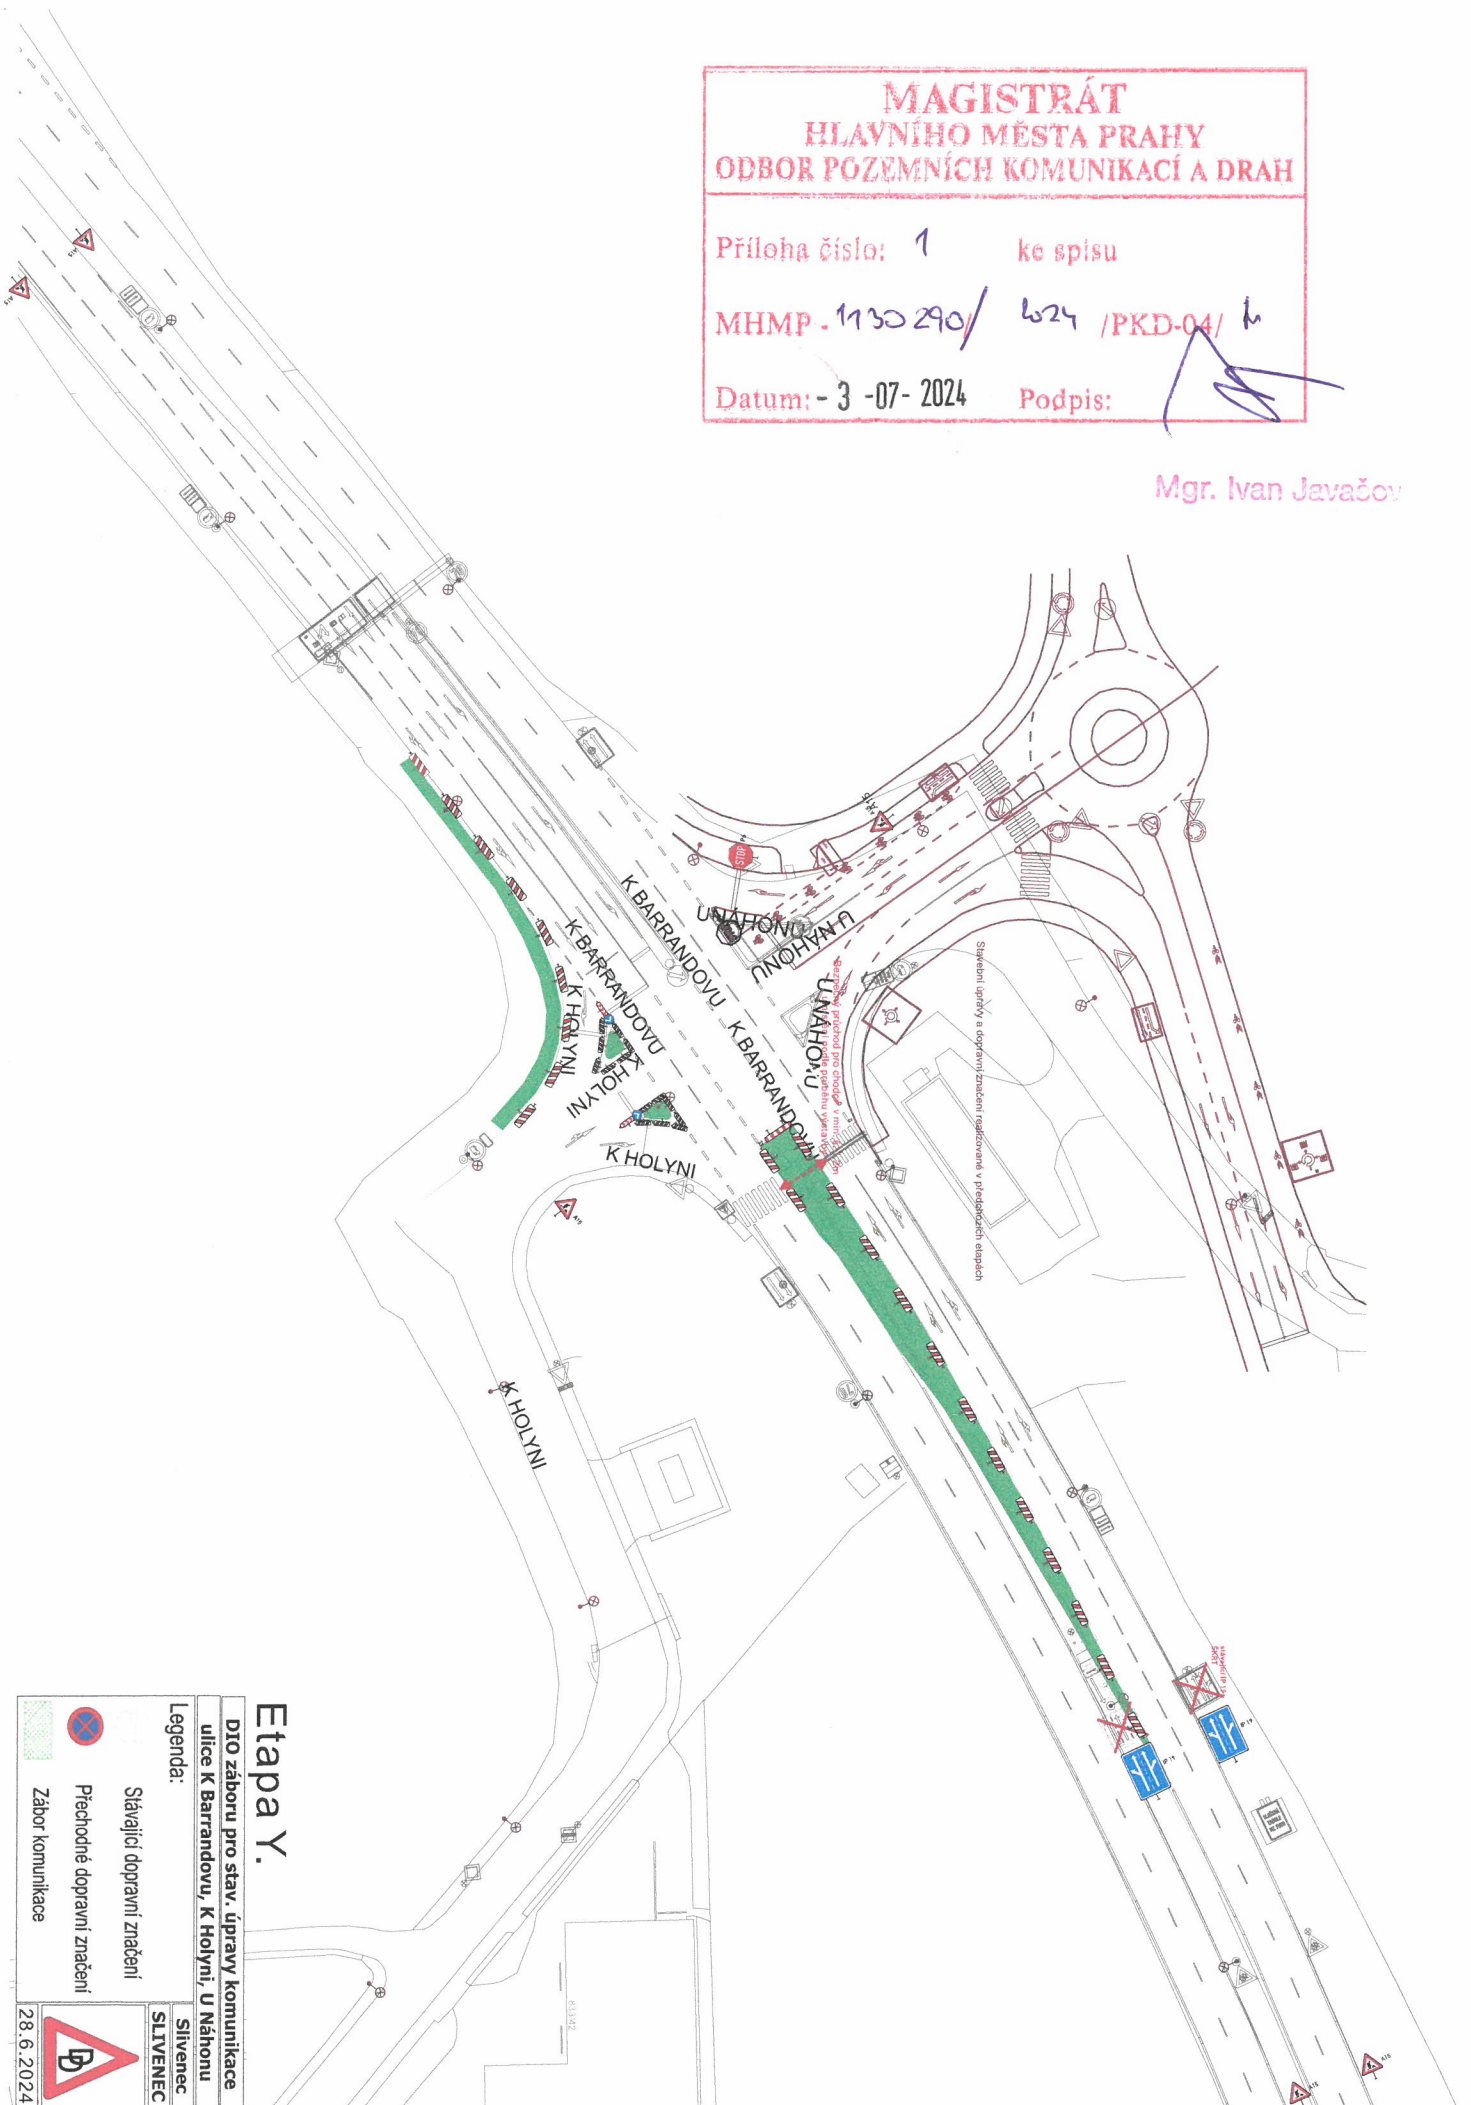

Etapa Y.

DIO záboru pro stav. úpravy komunikace

ulice K Barrandovu, K Holyni, U Náhornu

Slivenec

Legenda:

Stávající dopravní značení

Přechodné dopravní značení

Zábor komunikace



SLIVENEČ

28.6.2024


**MAGISTRÁT
HLAVNÍHO MĚSTA PRAHY
ODBOR POZEMNÍCH KOMUNIKACÍ A DRAH**

Příloha číslo: 2 ke spisu

MHMP - 1130290 / 2024 / PKD-04/ *h*

Datum: - 3 -07- 2024 Podpis: *h*

Mgr. Ivan Javačov

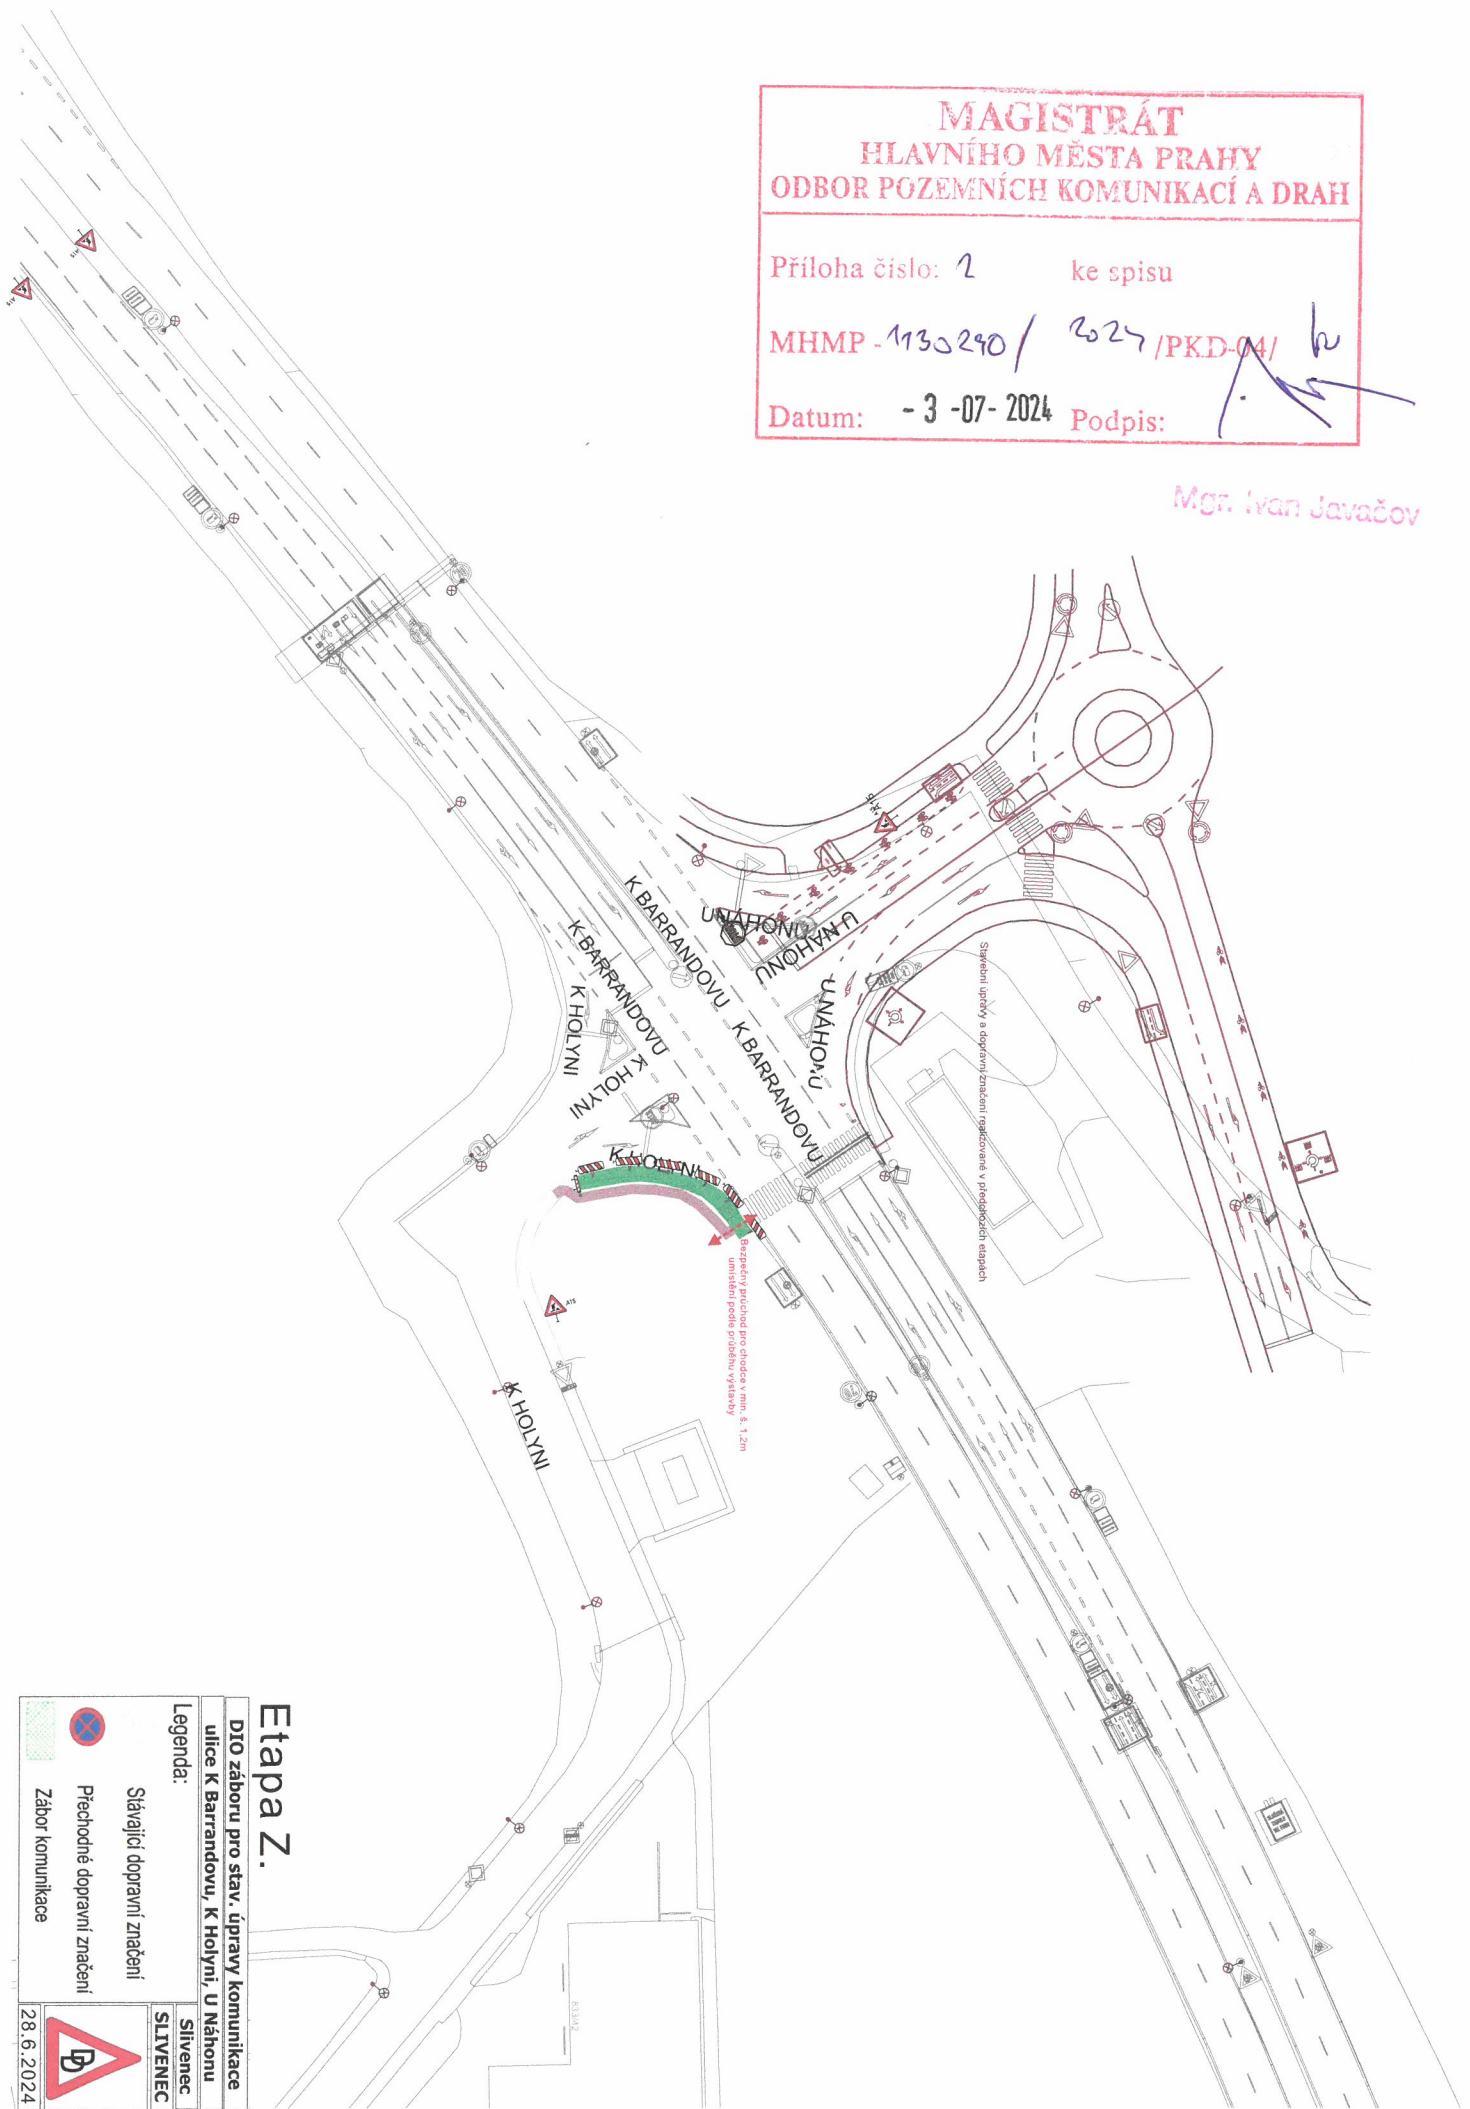


Etapa Z.

DIO záboru pro stav. úpravy komunikace
ulice K Barrandovu, K Holyni, U Náhonu

Legend:
SILVENEC

- Stávající dopravní značení
- Přechodné dopravní značení
- Zábor komunikace

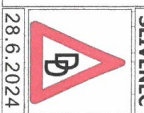

28.6.2024