


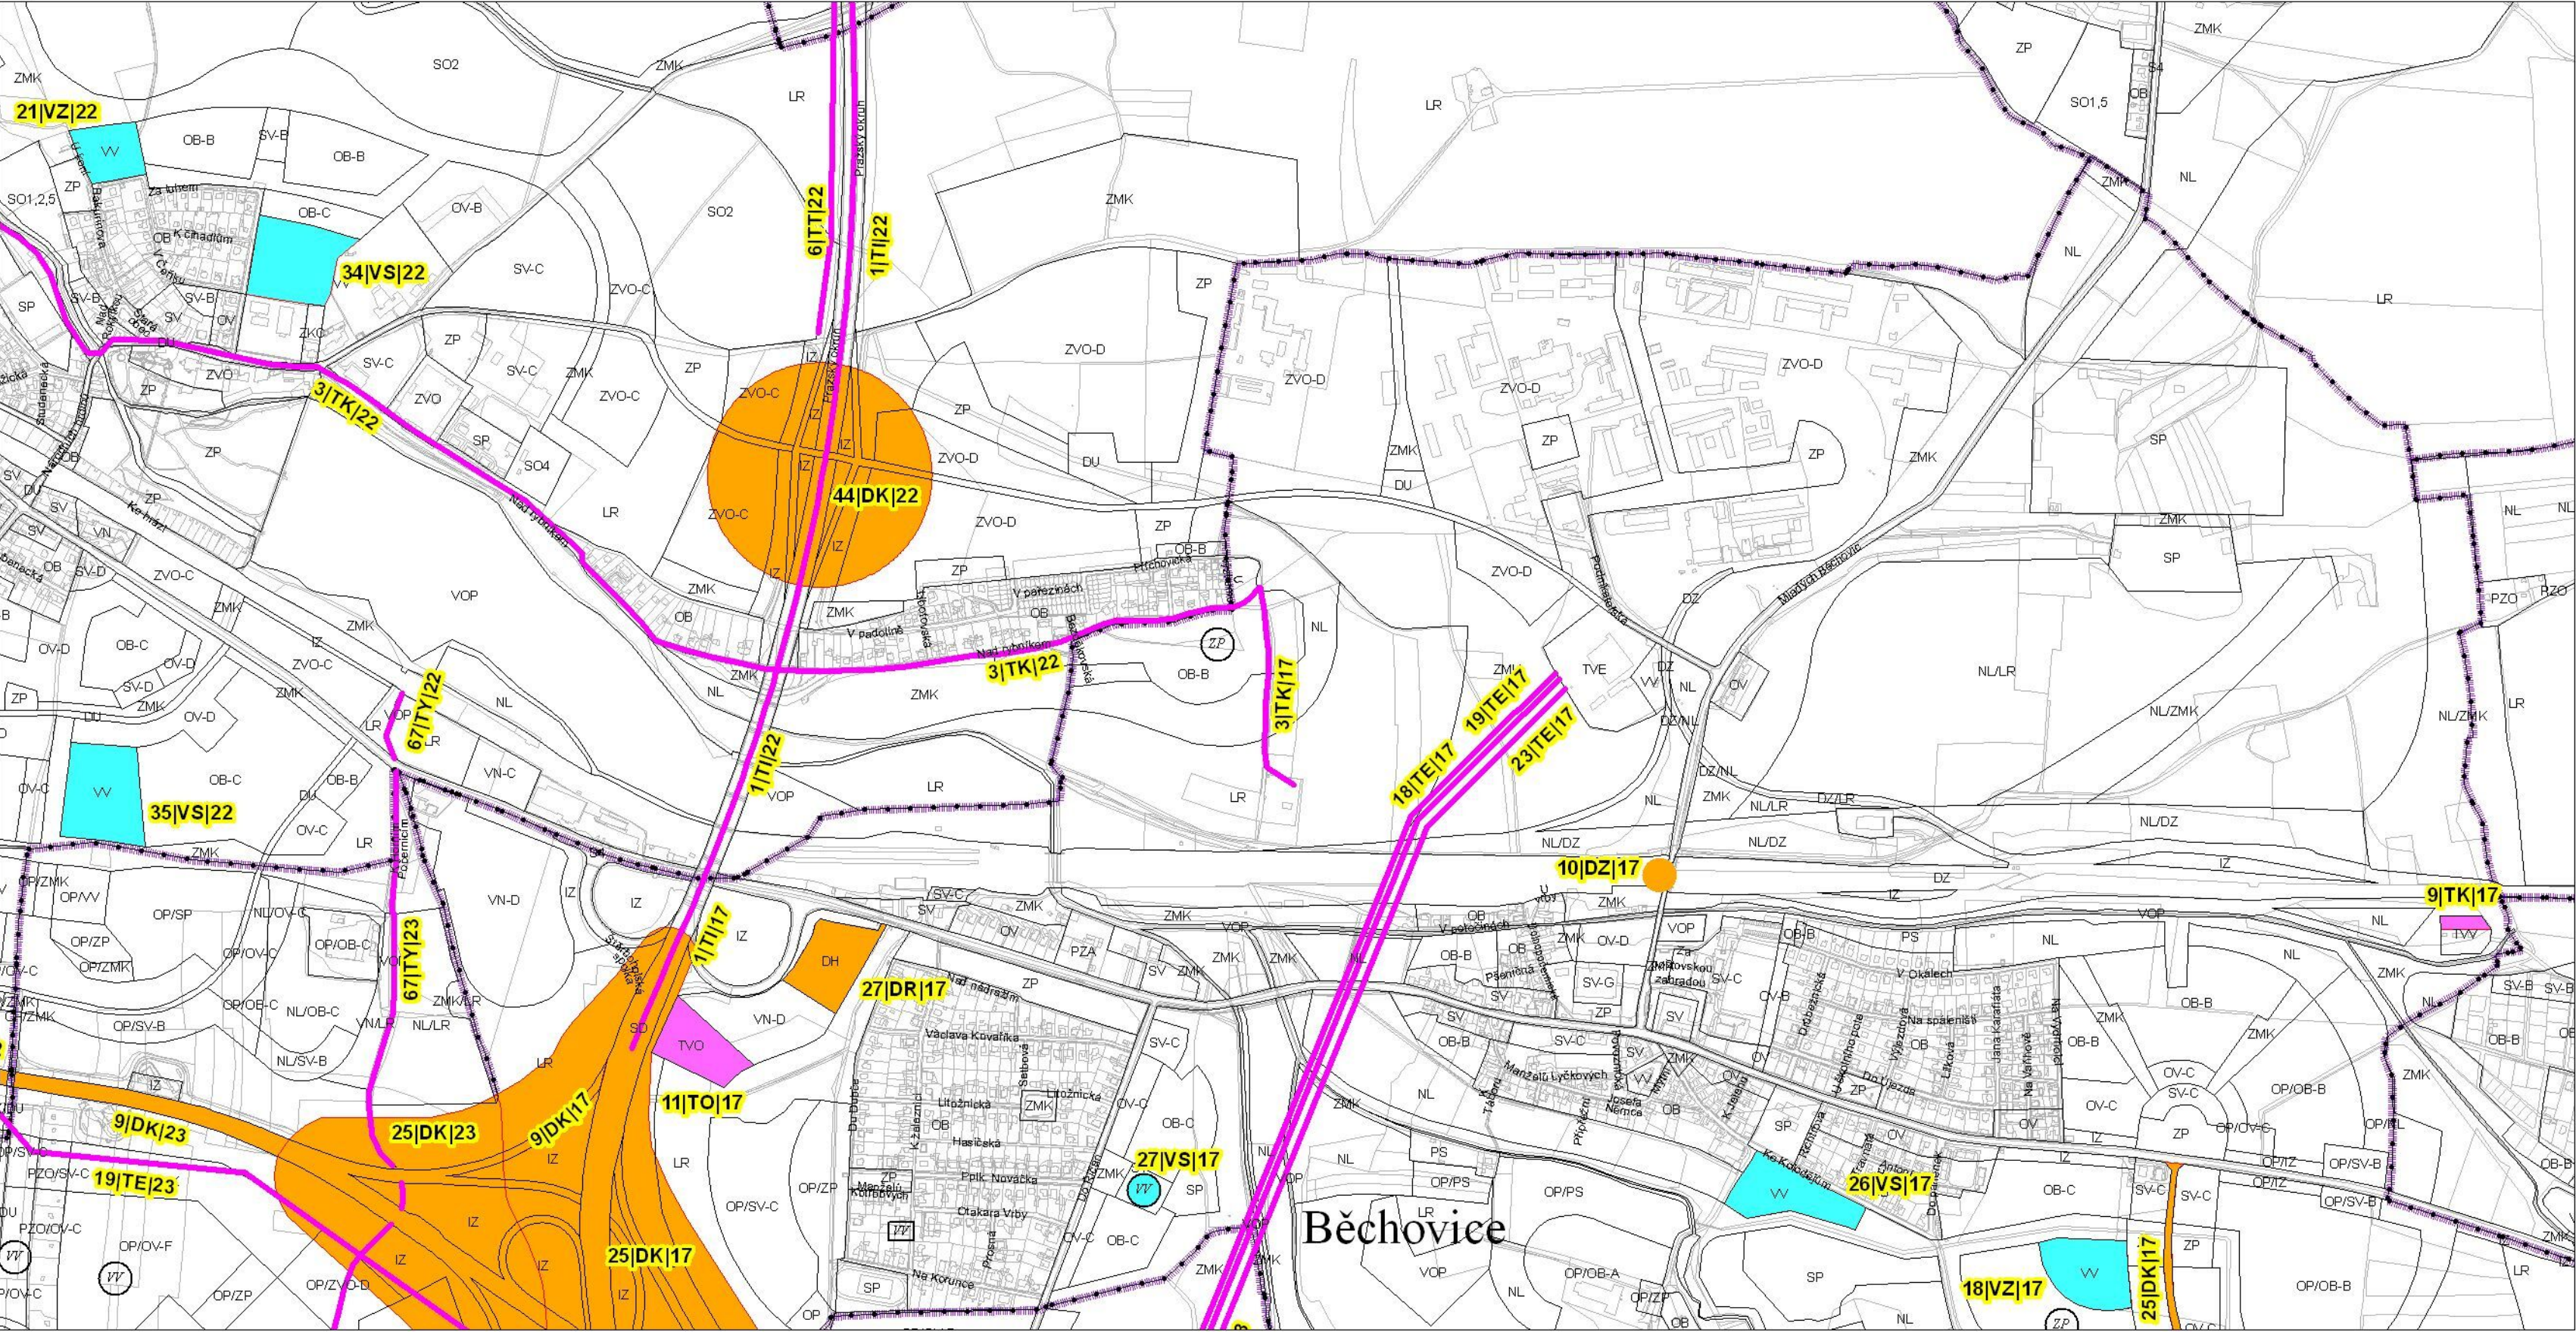

Výkres č.9 - Veřejné prospěšné stavby, platný stav ke dni 17.6.2010

M 1 : 10 000